


ASTE GIUDIZIARIE.it

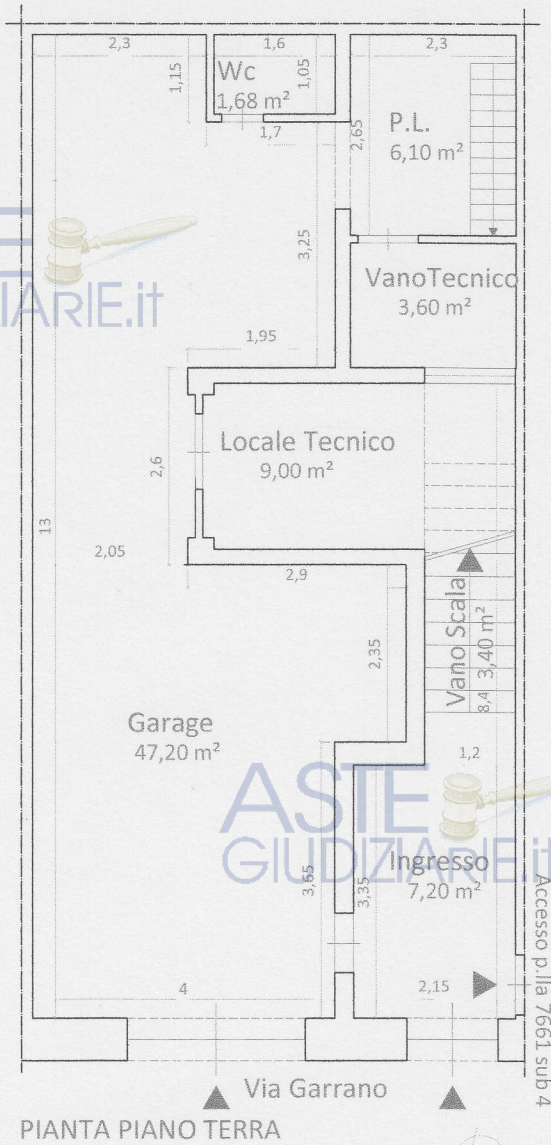

PIANTA PIANO TERRA

ASTE GIUDIZIARIE.it

SCALA 1:100

Prof. Ing. Manuela Grande

Manuela Grande

II Tecnico

DATA RILIEVO: 29-04-21

ALLEGATO G₅

DITTA: Celeste Alessandra

LUOGO: Pachino_V. Garrano

OGGETTO: Rilievo N.C.E.U. F.15 P.IIa 7661 sub 1

Procedura
R.G. Es. n°156/20


ASTE GIUDIZIARIE.it

ASTE GIUDIZIARIE.it




Accesso p.lla 8847 sub 4
1°P.

Accesso p.lla 7787 sub 2

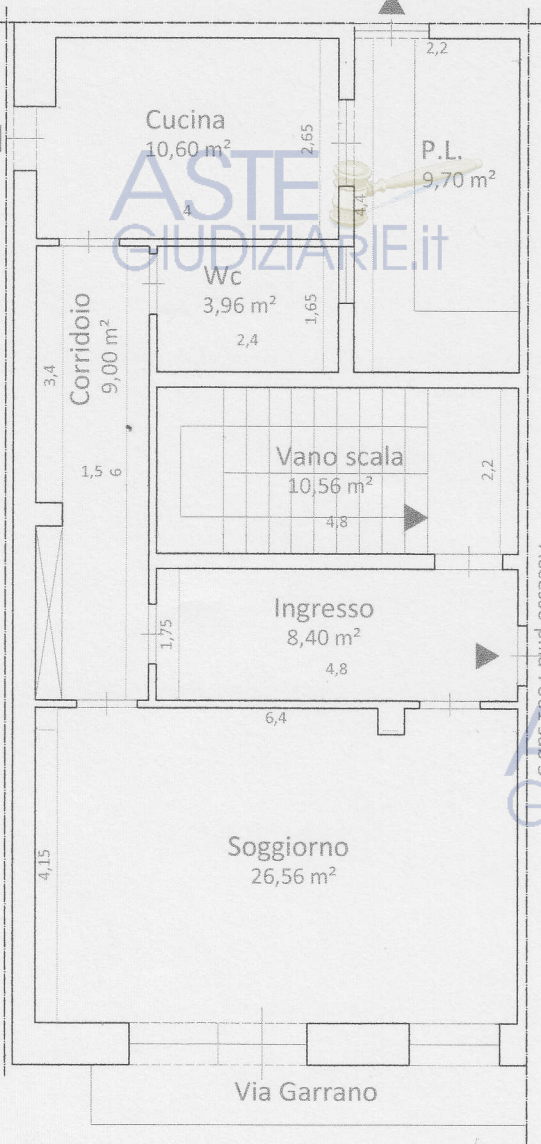

PIANTA PIANO PRIMO

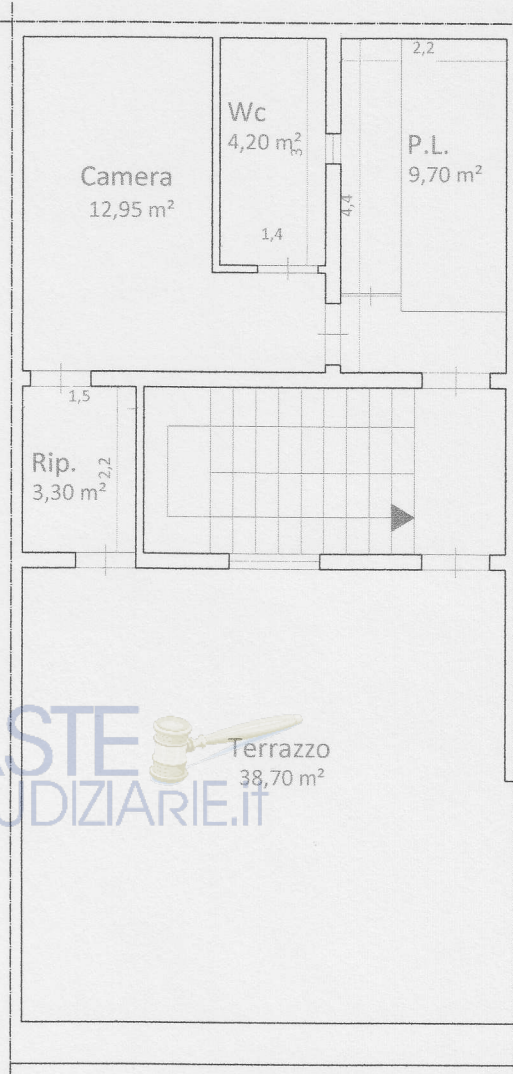

PIANTA PIANO SECONDO

ASTE
GIUDIZIARIE.it

SCALA: 1:100

Il Tecnico
Dott. Ing. Manuela Grande
Manuela Grande

DATA RILIEVO: 29-04-21

ALLEGATO G5

DITTA: Celeste Alessandra


LUOGO: Pachino_V. Garrano

OGGETTO: Rilievo N.C.E.U. F.15 P.lla 7661 sub 3

Procedura
R.G. Es. n°156/20

ASTE
GIUDIZIARIE.it

ASTE
GIUDIZIARIE.it

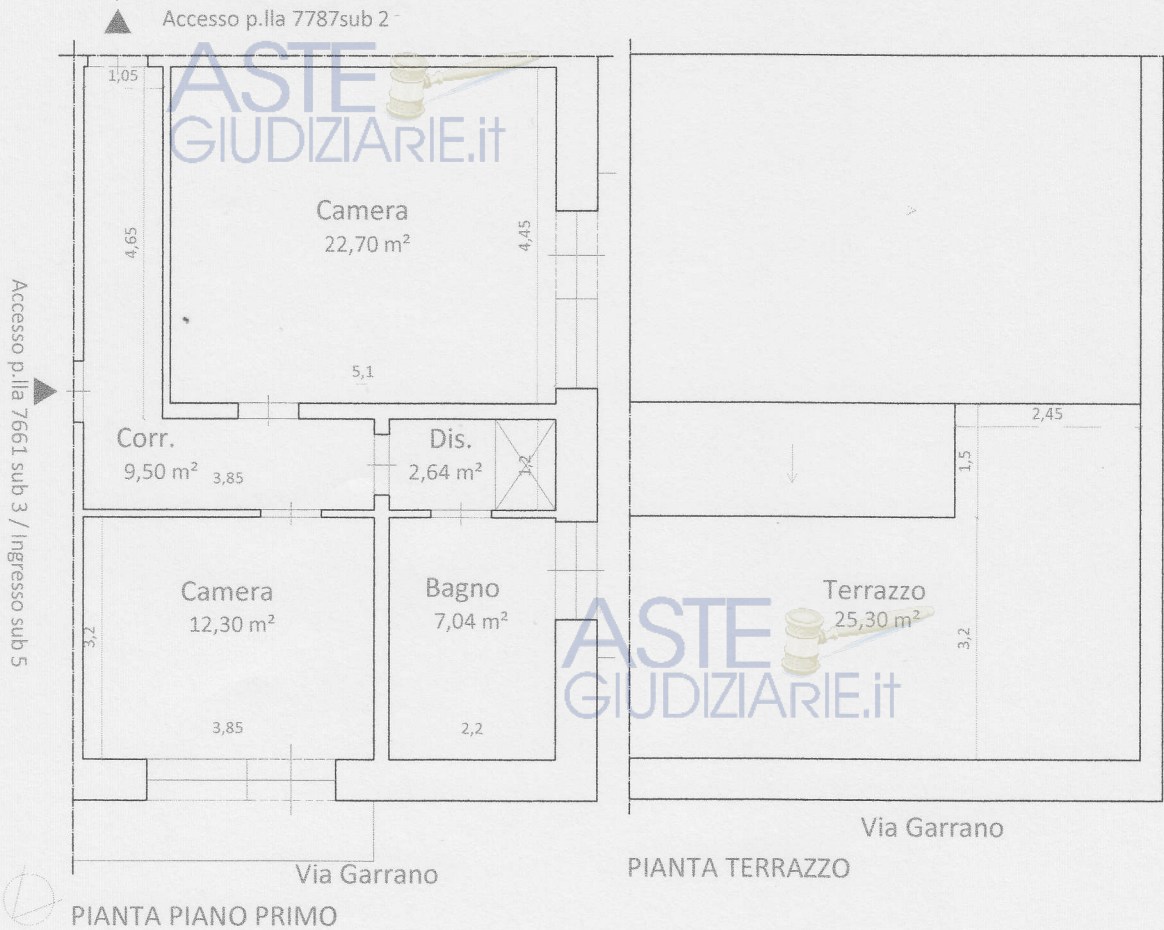

ASTE
GIUDIZIARIE.IT

SCALA 1:100

Il Tecnico
Dott. Ing. Manuela Grande

Manuela Grande

DATA RILIEVO: 29-04-21

DITTA: Celeste Alessandra

LUOGO: Pachino_V. Garrano

OGGETTO: Rilievo N.C.E.U. F.15 P.la 7661 sub 5

ALLEGATO G 5

Procedura
R.G. Es. n° 156/20

ASTE
GIUDIZIARIE.IT

ASTE
GIUDIZIARIE.IT