



---

**Tribunale di Rieti**  
**PROCEDURA DI ESECUZIONE IMMOBILIARE**

promossa da: **OMISSIS**

contro: **OMISSIS**



N° Gen. Rep. **169/2019**

data udienza ex art. 569 c.p.c.: 03-05-2023

Giudice Delle Esecuzioni: **Giudice BARBARA VICARIO**

AGGIORNATA AL VERBALE D'UDIENZA DEL 19.07.2022

**RAPPORTO DI VALUTAZIONE**  
**Lotti 001, 002**

**Esperto alla stima:** Ing. Andrea Albani  
**Codice fiscale:** LBNNDR80S13H282W  
**Partita IVA:** 00978000578  
**Studio in:** VIA A.M.RICCI 103/B - 02100 RIETI  
**Fax:** 0746485473  
**Email:** albani.andrea@hotmail.it  
**Pec:** andrea.albani@ingpec.eu



## INDICE SINTETICO

### 1. Dati Catastali

**Bene:** via Colle della Fonte 31 - Località Madonna di Collefonte - Cottanello (RI) - 02040

**Lotto:** 001

**Corpo:** A

**Categoria:** Abitazione di tipo popolare [A4]

OMISSIS, foglio 24, particella 529, subalterno 1, indirizzo VIA COLLE DELLA FONTE n. 31, piano T, comune Cottanello, categoria C/2, classe 7, consistenza 34 m<sup>2</sup>, superficie Totale: 41 m<sup>2</sup>, rendita € 73,75

foglio 24, particella 529, subalterno 2, indirizzo VIA COLLE DELLA FONTE n. 31, piano T-1, comune Cottanello, categoria A/4, classe 4, consistenza 8 vani, superficie Totale: 177 m<sup>2</sup> Totale escluse aree scoperte\*\*: 168 m<sup>2</sup>, rendita € 293,35

foglio 24, particella 529, subalterno 3, indirizzo VIA COLLE DELLA FONTE n. 31, piano T, comune Cottanello, categoria A/4, classe 2, consistenza 2,5 vani, superficie Totale: 45 m<sup>2</sup> Totale escluse aree scoperte\*\*: 45 m<sup>2</sup>, rendita € 67,14

foglio 24, particella 529, subalterno 4, indirizzo VIA COLLE DELLA FONTE n. 31, piano T, comune Cottanello, categoria C/7, classe U, consistenza 54 m<sup>2</sup>, superficie Totale: 54 m<sup>2</sup>, rendita € 27,89

foglio 24, particella 529, subalterno 5, indirizzo VIA COLLE DELLA FONTE n. 31, piano T, comune Cottanello, categoria C/6, classe 10, consistenza 58 m<sup>2</sup>, superficie Totale: 57 m<sup>2</sup>, rendita € 74,89

foglio 24, particella 529, subalterno 6, indirizzo VIA COLLE DELLA FONTE n. 31, piano T, comune Cottanello, categoria C/3, classe 7, consistenza 36 m<sup>2</sup>, superficie Totale: 41 m<sup>2</sup>, rendita € 89,24

**Lotto:** 002

**Corpo:** A

**Categoria:** Abitazione di tipo popolare [A4]

OMISSIS, foglio 24, particella 528, indirizzo VIA COLLE DELLA FONTE n. 31, piano T, comune Cottanello, categoria C/6, classe 3, consistenza 154 m<sup>2</sup>, superficie Totale: 164 m<sup>2</sup>, rendita € 58,06

### 2. Stato di possesso

**Bene:** via Colle della Fonte 31 - Località Madonna di Collefonte - Cottanello (RI) - 02040

**Lotto:** 001

**Corpo:** A

**Possesso:** Occupato OMISSIS, in qualità di proprietario dell'immobile

**Lotto:** 002

**Corpo:** A

**Possesso:** Occupato da OMISSIS, in qualità di proprietario dell'immobile



**3. Accessibilità degli immobili ai soggetti diversamente abili**

**Bene:** via Colle della Fonte 31 - Località Madonna di Collefonte - Cottanello (RI) - 02040

**Lotto:** 001

**Corpo:** A

**Accessibilità degli immobili ai soggetti diversamente abili:** NO

**Lotto:** 002

**Corpo:** A

**Accessibilità degli immobili ai soggetti diversamente abili:** SI



**4. Creditori Iscritti**

**Bene:** via Colle della Fonte 31 - Località Madonna di Collefonte - Cottanello (RI) - 02040

**Lotto:** 001

**Corpo:** A

**Creditori Iscritti:** OMISSIS

**Lotto:** 002

**Corpo:** A

**Creditori Iscritti:** OMISSIS

**5. Comproprietari**

**Beni:** via Colle della Fonte 31 - Località Madonna di Collefonte - Cottanello (RI) - 02040

**Lotto:** 001

**Corpo:** A

**Comproprietari:** Nessuno

**Lotto:** 002

**Corpo:** A

**Comproprietari:** Nessuno



**6. Misure Penali**

**Beni:** via Colle della Fonte 31 - Località Madonna di Collefonte - Cottanello (RI) - 02040

**Lotto:** 001

**Corpo:** A

**Misure Penali:** -

**Lotto:** 002

**Corpo:** A

**Misure Penali:** -



**7. Continuità delle trascrizioni**

**Bene:** via Colle della Fonte 31 - Località Madonna di Collefonte - Cottanello (RI) - 02040

**Lotto:** 001

**Corpo:** A

**Continuità delle trascrizioni:** SI

**Lotto:** 002

**Corpo:** A

**Continuità delle trascrizioni:** SI



**8. Prezzo**

**Bene:** via Colle della Fonte 31 - Località Madonna di Collefonte - Cottanello (RI) - 02040

**Lotto:** 001

**Valore complessivo intero:** 98.145,60

**Lotto:** 002

**Valore complessivo intero:** 42.713,60



Beni in **Cottanello (RI)**  
Località/Frazione **Località Madonna di Collefonte**  
via Colle della Fonte 31



**Lotto: 001**

La documentazione ex art. 567 c.p.c. risulta completa? Si

La trascrizione dei titoli di acquisto nel ventennio anteriore al pignoramento risulta completa? Si

**1. IDENTIFICAZIONE DEI BENI IMMOBILI OGGETTO DELLA VENDITA:**

**Identificativo corpo: A.**  
Abitazione di tipo popolare [A4] sito in frazione: Località Madonna di Collefonte, via Colle della Fonte 31

**Quota e tipologia del diritto**

**500/1000** di OMISSIS - **Piena proprietà**

Cod. Fiscale: OMISSIS

Eventuali comproprietari:

Nessuno

**Quota e tipologia del diritto**

**500/1000** di OMISSIS - **Piena proprietà**

Cod. Fiscale: OMISSIS

Eventuali comproprietari:

Nessuno

**Identificato al catasto Fabbricati:**

Intestazione: OMISSIS, foglio 24, particella 529, subalterno 1, indirizzo VIA COLLE DELLA FONTE n. 31, piano T, comune Cottanello, categoria C/2, classe 7, consistenza 34 m<sup>2</sup>, superficie Totale: 41 m<sup>2</sup>, rendita € 73,75

Derivante da: Variazione del 09/11/2015 - Inserimento in visura dei dati di superficie.

Confini: SUB. 7 SU TUTTI I LATI

**Identificato al catasto Fabbricati:**

Intestazione: OMISSIS, foglio 24, particella 529, subalterno 2, indirizzo VIA COLLE DELLA FONTE n. 31, piano T-1, comune Cottanello, categoria A/4, classe 4, consistenza 8 vani, superficie Totale: 177 m<sup>2</sup> Totale escluse aree scoperte\*\*: 168 m<sup>2</sup>, rendita € 293,35

Derivante da: Variazione del 09/11/2015 - Inserimento in visura dei dati di superficie.

Confini: Sud, Est ed Ovest: SUB. 7; Nord: sub. 4.

**Identificato al catasto Fabbricati:**

Intestazione: OMISSIS, foglio 24, particella 529, subalterno 3, indirizzo VIA COLLE DELLA FONTE n. 31, piano T, comune Cottanello, categoria A/4, classe 2, consistenza 2,5 vani, superficie Totale: 45 m<sup>2</sup> Totale escluse aree scoperte\*\*: 45 m<sup>2</sup>, rendita € 67,14

Derivante da: Variazione del 09/11/2015 - Inserimento in visura dei dati di superficie.

Confini: Nord, Est ed Ovest: SUB. 7; Sud: sub. 2.

**Identificato al catasto Fabbricati:**

Intestazione: OMISSIS, foglio 24, particella 529, subalterno 4, indirizzo VIA COLLE DELLA FONTE n. 31, piano T, comune Cottanello, categoria C/7, classe U, consistenza 54 m<sup>2</sup>, superficie Totale: 54 m<sup>2</sup>, rendita € 27,89



Derivante da: Variazione del 09/11/2015 - Inserimento in visura dei dati di superficie.

Confini: SUB. 7 SU TUTTI I LATI

**Identificato al catasto Fabbricati:**

Intestazione: OMISSIS, foglio 24, particella 529, subalterno 5, indirizzo VIA COLLE DELLA FONTE n. 31, piano T, comune Cottanello, categoria C/6, classe 10, consistenza 58 m<sup>2</sup>, superficie Totale: 57 m<sup>2</sup>, rendita € 74,89

Derivante da: Variazione del 09/11/2015 - Inserimento in visura dei dati di superficie.

Confini: Nord, Sud ed Ovest: SUB. 7; Est: sub. 6.

**Identificato al catasto Fabbricati:**

Intestazione: OMISSIS, foglio 24, particella 529, subalterno 6, indirizzo VIA COLLE DELLA FONTE n. 31, piano T, comune Cottanello, categoria C/3, classe 7, consistenza 36 m<sup>2</sup>, superficie Totale: 41 m<sup>2</sup>, rendita € 89,24

Derivante da: Variazione del 09/11/2015 - Inserimento in visura dei dati di superficie.

Confini: Nord, Sud ed Est: SUB. 7; Ovest: sub. 5.

**Conformità catastale:**

Sono state riscontrate le seguenti irregolarità: Nell'elaborato planimetrico risultano invertiti i subalteni 4 e 3. Quanto al bene contraddistinto al NCEU F. 24, part. 529 sub. 3: - diversa distribuzione degli spazi interni; - realizzazione di scala esterna per locale sottotetto; - presenza di interconnessione con l'attiguo sub. 2. Quanto al bene contraddistinto al NCEU F. 24, part. 529 sub. 2: Piano terra: - presenza di interconnessione con l'attiguo sub. 3. Quanto al bene contraddistinto al NCEU F. 24, part. 529 sub. 4: - realizzazione di muretti perimetrali;

Regolarizzabili mediante: Procedura DOCFA + PREGEO

Procedura DOCFA + PREGEO: € 6.000,00

Oneri Totali: **€ 6.000,00**

Note: Dette variazioni saranno subordinate all'allineamento urbanistico-edilizio

Per quanto sopra NON si dichiara la conformità catastale

## 2. DESCRIZIONE GENERALE(QUARTIERE E ZONA):

**Caratteristiche zona:** periferica normale

**Area urbanistica:** agricola a traffico limitato con parcheggi scarsi.

**Servizi presenti nella zona:** La zona è provvista di servizi di urbanizzazione primaria.

**Caratteristiche zone limitrofe:** agricole

## 3. STATO DI POSSESSO:

**Occupato** OMISSIS, in qualità di proprietario dell'immobile

## 4. VINCOLI ED ONERI GIURIDICI:

### 4.1 Vincoli ed oneri giuridici che resteranno a carico dell'acquirente:

#### 4.1.1 Domande giudiziali o altre trascrizioni pregiudizievoli:

Nessuna.

#### 4.1.2 Convenzioni matrimoniali e provv. d'assegnazione casa coniugale:

Nessuna.

4.1.3 *Atti di asservimento urbanistico:*

Nessuna.

4.1.4 *Altre limitazioni d'uso:*

Nessuna.

**4.2 Vincoli ed oneri giuridici cancellati a cura e spese della procedura:**

4.2.1 *Iscrizioni:*

- Ipoteca volontaria attiva a favore di OMISSIS contro OMISSIS; Derivante da: IPO-TECA VOLONTARIA; Importo ipoteca: € 360.000,00; Importo capitale: € 180.000,00 ; A rogito di GIANFELICE MAURIZIO in data 21/01/2004 ai nn. 21050/5023; Iscritto/trascritto a Conservatoria dei registri immobiliare di Rieti in data 23/01/2004 ai nn. 580/119

4.2.2 *Pignoramenti:*

- Pignoramento a favore di OMISSIS L contro OMISSIS; Derivante da: VERBALE DI PIGNORAMENTO IMMOBILI ; A rogito di Tribunale di Rieti in data 13/12/2019 ai nn. 1182 iscritto/trascritto a Conservatoria dei registri immobiliare di Rieti in data 08/01/2020 ai nn. 74/59;

4.2.3 *Altre trascrizioni:*

Nessuna.

4.2.4 *Aggiornamento della documentazione ipocatastale in atti:*

Nessuna.

**4.3 Misure Penali**

-

**5. ALTRE INFORMAZIONI PER L'ACQUIRENTE:**

**Accessibilità dell'immobile ai soggetti diversamente abili:** NO

**Particolari vincoli e/o dotazioni condominiali:** Non specificato

**Attestazione Prestazione Energetica:** Presente

**Indice di prestazione energetica:** F

**Avvertenze ulteriori:** Si rappresenta che l'immobile contraddistinto al NCEU F. 24, part. 528 a seguito dell'esecuzione di cui alla presente procedura al Lotto 002 risulterebbe intercluso. Atteso quanto sopra si segnala la possibile necessaria costituzione di servitù di passaggio sulla particella 529 (oggetto della presente procedure esecutiva) a favore della particella 528.

## 6. ATTUALI E PRECEDENTI PROPRIETARI:

**Titolare/Proprietario:** OMISSIS proprietario/i ante ventennio ad oggi . In forza di atto di compravendita - a rogito di Mauro Belardelli, in data 27/03/1977, ai nn. 1569/1113; trascritto a Conservatoria dei registri immobiliari di Rieti, in data , ai nn. /2063.



## 7. PRATICHE EDILIZIE:

Numero pratica: P.E. 13/1992

Intestazione: OMISSIS

Tipo pratica: Concessione Edilizia

Per lavori: Ampliamento di Fabbricato rurale e realizzazione di una stalla

Oggetto: nuova costruzione

Presentazione in data 12/03/1990

Rilascio in data 13/06/1992

### 7.1 Conformità edilizia:

#### Abitazione di tipo popolare [A4]

Sono state riscontrate le seguenti irregolarità: Quanto al bene contraddistinto al NCEU F. 24, part. 529 sub. 3: - diversa distribuzione degli spazi interni; - realizzazione di scala esterna per locale sottotetto; - apertura di passaggio per locale sottotetto; - mancata esecuzione di portico d'ingresso. Quanto al bene contraddistinto al NCEU F. 24, part. 529 sub. 2: Piano terra: - diversa distribuzione degli spazi interni; - diversa realizzazione di pareti murarie; - differente realizzazione di aperture esterne; - mancata esecuzione di portico d'ingresso; - realizzazione di terrazzo; - realizzazione di scala di interconnessione col piano sottostante. Piano primo: - realizzazione di balcone (prospetto sud); - realizzazione difforme di balcone (prospetto est); - differente realizzazione di aperture esterne; - diversa distribuzione degli spazi interni; - diversa realizzazione di pareti murarie; Quanto al bene contraddistinto al NCEU F. 24, part. 529 sub.ni 5 e 6: Piano seminterrato: - realizzazione in assenza di titolo. Quanto al bene contraddistinto al NCEU F. 24, part. 529 sub. 1: - realizzazione in assenza di titolo. Quanto al bene contraddistinto al NCEU F. 24, part. 529, sub. 7 (Bene comune non censibile): - realizzazione di baracche in assenza di titolo.

Regolarizzabili mediante: SCIA in sanatoria previo acquisizione dei pareri sovracomunali

SCIA in sanatoria più opere di ripristino: € 25.000,00

Oneri Totali: **€ 25.000,00**

Note: Si precisa che: - quanto ai sopracitati beni, eseguiti in difformità dal titolo rilasciato, la sanatoria degli stessi potrà prevedere inoltre le opere di ripristino qualora non totalmente sanabile; - quanto ai sopracitati beni, eseguiti in assenza di titolo rilasciato, dovrà essere ripristinato lo status quo ante operam.

Per quanto sopra NON si dichiara la conformità edilizia



### 7.2 Conformità urbanistica:





**Abitazione di tipo popolare [A4]**

Strumento urbanistico Approvato:	Non specificato
In forza della delibera:	D.G.R. 2589 del 12.06.1979
Zona omogenea:	Agricola
Norme tecniche di attuazione:	Si rimanda all'allegato 04 alla presente consulenza



Descrizione: **Abitazione di tipo popolare [A4]** di cui al punto **A**

Il compendio immobiliare oggetto della presente procedura è composto da unità abitativa, da pertinenze esterne oltre alla corte pertinenziale a servizio esclusivo del costruito.

L'unità abitativa è composta da due corpi di fabbrica: il primo, che si sviluppa esclusivamente al piano terra, è composto rispettivamente da vano ingresso (mq 5,30), sala pranzo (mq 9,25), soggiorno (mq 18,20) e cucina (mq 4,25); il secondo, che si sviluppa su due piani fuori terra ed uno seminterrato collegati da scala interna, è composto, quanto al piano terra, da disimpegno (mq 14,45), da 3 vani (rispettivamente mq 27,85, mq 9,25 e mq 13,50) e da terrazza (mq 35,74), quanto al piano primo, da disimpegno (mq 8,30), 3 camere (rispettivamente mq 17,30, mq 18,65 e mq 13,15), bagno (mq 6,05), ripostiglio (mq 6,00) e due balconi (rispettivamente mq 6,20 e mq 7,85) ed infine, quanto al piano seminterrato, da disimpegno (mq 15,39), garage (mq 40,00) e da locale adibito a macelleria aziendale (mq 30,50) con annesso locale wc (mq 2,50). Le pertinenze esterne sono costituite rispettivamente da: corpo attiguo all'abitazione composto rispettivamente da magazzino (mq 18,90), porcellaia (mq 9,30) e wc (mq 9,95); tettoia (mq 53,25). La corte pertinenziale, ove insistono alcune baracche (loto est), è composta da mq 1265 circa.

**1. Quota e tipologia del diritto**

**500/1000** di OMISSIS - **Piena proprietà**

Cod. Fiscale: OMISSIS

Eventuali comproprietari:

Nessuno

**2. Quota e tipologia del diritto**

**500/1000** di OMISSIS - **Piena proprietà**

Cod. Fiscale: OMISSIS

Eventuali comproprietari:

Nessuno

**Caratteristiche descrittive:****Componenti edilizie e costruttive:**

Infissi esterni

tipologia: **a doppia anta battente** materiale: **legno** protezione: **inesistente** materiale protezione: **legno** condizioni: **scarse**

Infissi interni

tipologia: **a battente** materiale: **legno tamburato** condizioni: **scarse**

Pareti esterne

materiale: **Blocchi di tufo** coibentazione: **inesistente** rivestimento: **al rustico**



Pavim. Interna materiale: **piastrelle di gr?s** condizioni: **scarse**

Portone di ingresso tipologia: **anta singola a battente** materiale: **legno tamburato** condizioni: **scarse**

Rivestimento ubicazione: **bagni e cucina** materiale: **piastrelle** condizioni: **scarse**

Scale posizione: **a rampe parallele** rivestimento: **marmo** condizioni: **buone**

**Impianti:**

Antenna collettiva tipologia: **parabola**

Elettrico tipologia: **sottotraccia**

Fognatura tipologia: **mista**

Gas tipologia: **bombole** alimentazione: **GPL**

Idrico tipologia: **sottotraccia** alimentazione: **diretta da rete comunale**

Termico tipologia: **stufa a legna** alimentazione: **legna** diffusori: **termosifoni in alluminio**

Destinazione	Parametro	Superficie reale/potenziale	Coeff.	Superficie equivalente
Ingresso (Piano terra)	sup reale netta	5,30	0,80	4,24

sub. 3)				
Cucina (Piano terra sub. 3)	sup reale netta	4,25	0,90	3,83
Soggiorno (Piano terra sub. 3)	sup reale netta	18,20	1,00	18,20
Sala pranzo (Piano terra sub. 3)	sup reale netta	9,25	1,00	9,25
Disimpegno (Piano terra sub. 2)	sup reale netta	14,45	0,80	11,56
Vano 1 (Piano terra sub. 2)	sup reale netta	27,85	0,70	19,50
Vano 2 (Piano terra sub. 2)	sup reale netta	9,25	0,70	6,48
Vano 3 (Piano terra sub. 2)	sup reale netta	13,50	0,70	9,45
Terrazza (Piano terra sub. 2)	sup reale netta	35,74	0,15	5,36
Disimpegno (Piano primo sub. 2)	sup reale netta	8,30	0,80	6,64
Ripostiglio (Piano primo sub. 2)	sup reale netta	6,00	0,65	3,90
Wc (Piano primo sub. 2)	sup reale netta	6,05	0,95	5,75
Letto 1 (Piano primo sub. 2)	sup reale netta	17,30	1,00	17,30
Letto 2 (Piano primo sub. 2)	sup reale netta	18,65	1,00	18,65
Letto 3 (Piano primo sub. 2)	sup reale netta	13,15	1,00	13,15
Balcone 1 (Piano primo sub. 2)	sup reale netta	6,20	0,25	1,55
Balcone 2 (Piano primo sub. 2)	sup reale netta	7,85	0,25	1,96
Tettoia (Piano terra sub. 4)	sup reale netta	53,25	0,20	10,65
		<b>274,54</b>		<b>167,41</b>

**Criteria estimativi OMI (Osservatorio del Mercato Immobiliare)**

Destinazione d'uso: Residenziale

Sottocategoria: Intero Edificio

**Accessori**

A

1. corte esclusiva

Sviluppa una superficie complessiva di 1265 mq

Destinazione urbanistica: Agricola

Valore a corpo: € 18.000,00

Note: Bene contraddistinto al NCEU, F. 24, part. 529, sub. 7

**8. VALUTAZIONE COMPLESSIVA DEL LOTTO:****8.1 Criterio di stima:**

Per effettuare la stima dei locali oggetto di esecuzione immobiliare, si è proceduto tramite il metodo della "stima comparativa".

Il valore degli immobili si è venuto a determinare prendendo in considerazione, nel lasso di tempo più recente, le quotazioni medie (al metro quadrato) delle compravendite immobiliari effettuate nella medesima zona territoriale ed appartenenti alla stessa destinazione.

Questi valori sono stati moltiplicati per un coefficiente che ha lo scopo di correggere il valore medio in funzione sia delle caratteristiche peculiari che dello stato di conservazione dell'immobile oggetto di esecuzione.

Sono stati altresì presi in considerazione i dati forniti dall'Osservatorio del Mercato Immobiliare nella Provincia di Rieti emessi dall' Agenzia del Territorio e riguardanti l'anno 2020 Semestre 2.

## 8.2 Fonti di informazione:

Catasto di Rieti;

Conservatoria dei Registri Immobiliari di Rieti;

Ufficio tecnico di Cottanello;

Agenzie immobiliari e/o osservatori del mercato immobiliare: locali;

Parametri medi di zona per destinazione principale (€/mq.): 650.

## 8.3 Valutazione corpi:

### A. Abitazione di tipo popolare [A4] con annesso corte esclusiva

Stima sintetica comparativa parametrica (semplificata) € 133.936,00.

Destinazione	Superficie Equivalente	Valore Unitario	Valore Complessivo
Ingresso (Piano terra sub. 3)	4,24	€ 800,00	€ 3.392,00
Cucina (Piano terra sub. 3)	3,83	€ 800,00	€ 3.064,00
Soggiorno (Piano terra sub. 3)	18,20	€ 800,00	€ 14.560,00
Sala pranzo (Piano terra sub. 3)	9,25	€ 800,00	€ 7.400,00
Disimpegno (Piano terra sub. 2)	11,56	€ 800,00	€ 9.248,00
Vano 1 (Piano terra sub. 2)	19,50	€ 800,00	€ 15.600,00
Vano 2 (Piano terra sub. 2)	6,48	€ 800,00	€ 5.184,00
Vano 3 (Piano terra sub. 2)	9,45	€ 800,00	€ 7.560,00
Terrazza (Piano terra sub. 2)	5,36	€ 800,00	€ 4.288,00
Disimpegno (Piano primo sub. 2)	6,64	€ 800,00	€ 5.312,00

<b>Rapporto di stima Esecuzione Immobiliare - n. 169 / 2019</b>			
Ripostiglio (Piano primo sub. 2)	3,90	€ 800,00	€ 3.120,00
Wc (Piano primo sub. 2)	5,75	€ 800,00	€ 4.600,00
Letto 1 (Piano primo sub. 2)	17,30	€ 800,00	€ 13.840,00
Letto 2 (Piano primo sub. 2)	18,65	€ 800,00	€ 14.920,00
Letto 3 (Piano primo sub. 2)	13,15	€ 800,00	€ 10.520,00
Balcone 1 (Piano primo sub. 2)	1,55	€ 800,00	€ 1.240,00
Balcone 2 (Piano primo sub. 2)	1,96	€ 800,00	€ 1.568,00
Tettoia (Piano terra sub. 4)	10,65	€ 800,00	€ 8.520,00
Stima sintetica comparativa parametrica del corpo			€ 133.936,00
Valore corpo			€ 133.936,00
Valore Accessori			€ 18.000,00
Valore complessivo intero			€ 151.936,00
Valore complessivo diritto e quota			€ 151.936,00

#### Riepilogo:

ID	Immobile	Superficie Lorda	Valore intero medio ponderale	Valore diritto e quota
A	Abitazione di tipo popolare [A4] con annesso corte esclusiva	167,41	€ 151.936,00	€ 151.936,00

#### 8.4 Adeguamenti e correzioni della stima:

Riduzione del valore del 15%, per assenza di garanzia per vizi come da disp. del G.E. ( min.15% )	€ 22.790,40
Spese tecniche di regolarizzazione urbanistica e/o catastale:	€ 31.000,00

#### 8.5 Prezzo base d'asta del lotto:

Valore immobile al netto delle decurtazioni nello stato di fatto in cui si trova:	<b>€ 98.145,60</b>
---	--------------------



**Lotto: 002**

La documentazione ex art. 567 c.p.c. risulta completa? Si

La trascrizione dei titoli di acquisto nel ventennio anteriore al pignoramento risulta completa? Si

**1. IDENTIFICAZIONE DEI BENI IMMOBILI OGGETTO DELLA VENDITA:**

**Identificativo corpo: A.**

**Abitazione di tipo popolare [A4] sito in frazione: Località Madonna di Collefonte, via Colle della Fonte 31**

**Quota e tipologia del diritto**

**500/1000 di OMISSIS - Piena proprietà**

Cod. Fiscale: OMISSIS

Eventuali comproprietari:

Nessuno

**Quota e tipologia del diritto**

**500/1000 di OMISSIS - Piena proprietà**

Cod. Fiscale: OMISSIS

Eventuali comproprietari:

Nessuno



**Identificato al catasto Fabbricati:**

Intestazione: OMISSIS, foglio 24, particella 528, indirizzo VIA COLLE DELLA FONTE n. 31, piano T, comune Cottanello, categoria C/6, classe 3, consistenza 154 m<sup>2</sup>, superficie Totale: 164 m<sup>2</sup>, rendita € 58,06

Derivante da: Variazione del 09/11/2015 - Inserimento in visura dei dati di superficie.

Confini: PARTICELLA 527 SU TUTTI I LATI

Note: Si rappresenta che detto immobile, attesa la presente procedura forzata, risulterebbe intercluso

Per quanto sopra si dichiara la conformità catastale



**2. DESCRIZIONE GENERALE (QUARTIERE E ZONA):**

**Caratteristiche zona:** periferica normale

**Area urbanistica:** agricola a traffico limitato con parcheggi scarsi.

**Servizi presenti nella zona:** La zona è provvista di servizi di urbanizzazione primaria.

**Servizi offerti dalla zona:** Non specificato

**Caratteristiche zone limitrofe:** agricole

**3. STATO DI POSSESSO:**

**Occupato** da OMISSIS, in qualità di proprietario dell'immobile

**4. VINCOLI ED ONERI GIURIDICI:**

**4.1 Vincoli ed oneri giuridici che resteranno a carico dell'acquirente:**

*4.1.1 Domande giudiziali o altre trascrizioni pregiudizievoli:*

Nessuna.

*4.1.2 Convenzioni matrimoniali e provv. d'assegnazione casa coniugale:*

Nessuna.

*4.1.3 Atti di asservimento urbanistico:*

Nessuna.

*4.1.4 Altre limitazioni d'uso:*

Nessuna.

**4.2 Vincoli ed oneri giuridici cancellati a cura e spese della procedura:**

*4.2.1 Iscrizioni:*



- Ipoteca volontaria attiva a favore di OMISSIS contro OMISSIS; Derivante da: IPO-TECA VOLONTARIA; Importo ipoteca: € 360.000,00; Importo capitale: € 180.000,00 ; A rogito di GIANFELICE MAURIZIO in data 21/01/2004 ai nn. 21050/5023; Iscritto/trascritto a Conservatoria dei registri immobiliare di Rieti in data 23/01/2004 ai nn. 580/119



#### 4.2.2 Pignoramenti:

- Pignoramento a favore di OMISSIS contro OMISSIS; Derivante da: VERBALE DI PIGNORAMENTO IMMOBILI ; A rogito di Tribunale di Rieti in data 13/12/2019 ai nn. 1182 iscritto/trascritto a Conservatoria dei registri immobiliare di Rieti in data 08/01/2020 ai nn. 74/59;



#### 4.2.3 Altre trascrizioni:

Nessuna.

#### 4.2.4 Aggiornamento della documentazione ipocatastale in atti:

Nessuna.

#### 4.3 Misure Penali

-

#### 5. ALTRE INFORMAZIONI PER L'ACQUIRENTE:

**Accessibilità dell'immobile ai soggetti diversamente abili:** SI

**Avvertenze ulteriori:** Si rappresenta che l'immobile contraddistinto al NCEU F. 24, part. 528 a seguito dell'esecuzione di cui alla presente procedura risulterebbe intercluso. Atteso quanto sopra si rappresenta che il costo desumibile per la costituzione della servitù di passaggio sulle particelle 527 e 529 a favore della particella 528 possa essere quantificato complessivamente in € 3.000,00.



#### 6. ATTUALI E PRECEDENTI PROPRIETARI:

**Titolare/Proprietario:** OMISSIS **proprietario/i ante ventennio ad oggi** . In forza di atto di compravendita - a rogito di Mauro Belardelli, in data 27/03/1977, ai nn. 1569/1113; trascritto a Conservatoria dei registri immobiliari di Rieti, in data , ai nn. /2063.

#### 7. PRATICHE EDILIZIE:

Numero pratica: P.E. 13/1992

Intestazione: OMISSIS





Tipo pratica: Concessione Edilizia  
 Per lavori: Ampliamento di Fabbricato rurale e realizzazione di una stalla  
 Oggetto: nuova costruzione  
 Presentazione in data 12/03/1990  
 Rilascio in data 13/06/1992



### 7.1 Conformità edilizia:

#### Abitazione di tipo popolare [A4]

Sono state riscontrate le seguenti irregolarità: Quanto al bene contraddistinto al NCEU F. 24, part. 528: - realizzazione di differenti aperture perimetrali; - chiusura di porzione di capannone (lato est); - differente altezza di realizzazione.

Regolarizzabili mediante: SCIA in sanatoria previo acquisizione dei pareri sovracomunali

SCIA in sanatoria più opere di ripristino: € 10.000,00

Oneri Totali: € 10.000,00

Note: Si precisa che: - quanto ai sopracitati beni, eseguiti in difformità dal titolo rilasciato, la sanatoria degli stessi potrà prevedere inoltre le opere di ripristino qualora non totalmente sanabile;

Per quanto sopra NON si dichiara la conformità edilizia

### 7.2 Conformità urbanistica:

#### Abitazione di tipo popolare [A4]

Strumento urbanistico Approvato:	Non specificato
In forza della delibera:	D.G.R. 2589 del 12.06.1979
Zona omogenea:	Agricola
Norme tecniche di attuazione:	Si rimanda all'allegato 04 alla presente consulenza

#### Descrizione: **Abitazione di tipo popolare [A4]** di cui al punto **A**

L'immobile oggetto del presente lotto di vendita è composto da capannone adibito a deposito bestiame e rimessa attrezzi agricoli costituito da struttura prefabbricata tamponata con blocchi in tufo. L'accessibilità al presente bene sarà garantita tramite la costituzione di servitù di passaggio da costituirsi sulle particelle 527 (terreno non oggetto della presente procedura esecutiva) e 529 (particella oggetto della presente procedura esecutiva appartenente ad altro lotto di vendita).



**1. Quota e tipologia del diritto**

**500/1000** di OMISSIS - **Piena proprietà**

Cod. Fiscale: OMISSIS

Eventuali comproprietari:

Nessuno

**2. Quota e tipologia del diritto**

**500/1000** di OMISSIS - **Piena proprietà**

Cod. Fiscale: OMISSIS

Eventuali comproprietari:

Nessuno



**Caratteristiche descrittive:**

**Componenti edilizie e costruttive:**

Infissi esterni	tipologia: <b>a doppia anta battente</b> materiale: <b>legno</b> protezione: <b>inesistente</b> materiale protezione: <b>legno</b> condizioni: <b>scarse</b>
Infissi interni	tipologia: <b>a battente</b> materiale: <b>legno tamburato</b> condizioni: <b>scarse</b>
Pareti esterne	materiale: <b>Blocchi di tufo</b> coibentazione: <b>inesistente</b> rivestimento: <b>al rustico</b>
Pavim. Interna	materiale: <b>piastrelle di gr?s</b> condizioni: <b>scarse</b>
Portone di ingresso	tipologia: <b>anta singola a battente</b> materiale: <b>legno tamburato</b> condizioni: <b>scarse</b>
Rivestimento	ubicazione: <b>bagni e cucina</b> materiale: <b>piastrelle</b> condizioni: <b>scarse</b>
Scale	posizione: <b>a rampe parallele</b> rivestimento: <b>marmo</b> condizioni: <b>buone</b>

**Impianti:**

Antenna collettiva	tipologia: <b>parabola</b>
Elettrico	tipologia: <b>sottotraccia</b>
Fognatura	tipologia: <b>mista</b>



Gas

tipologia: **bombole** alimentazione: **GPL**

Idrico

tipologia: **sottotraccia** alimentazione: **diretta da rete comunale**

Termico

tipologia: **stufa a legna** alimentazione: **legna** diffusori: **termosifoni in alluminio**



Destinazione	Parametro	Superficie reale/potenziale	Coef.	Superficie equivalente
Capannone	sup reale netta	155,03	0,50	77,52
		<b>155,03</b>		<b>77,52</b>

**Criteria estimativi OMI (Osservatorio del Mercato Immobiliare)**

Destinazione d'uso: Residenziale

Sottocategoria: Intero Edificio


**8. VALUTAZIONE COMPLESSIVA DEL LOTTO:****8.1 Criterio di stima:**

Per effettuare la stima dei locali oggetto di esecuzione immobiliare, si è proceduto tramite il metodo della "stima comparativa".

Il valore degli immobili si è venuto a determinare prendendo in considerazione, nel lasso di tempo più recente, le quotazioni medie (al metro quadrato) delle compravendite immobiliari effettuate nella medesima zona territoriale ed appartenenti alla stessa destinazione.

Questi valori sono stati moltiplicati per un coefficiente che ha lo scopo di correggere il valore medio in funzione sia delle caratteristiche peculiari che dello stato di conservazione dell'immobile oggetto di esecuzione.

Sono stati altresì presi in considerazione i dati forniti dall'Osservatorio del Mercato Immobiliare nella Provincia di Rieti emessi dall' Agenzia del Territorio e riguardanti l'anno 2020 Semestre 2.

**8.2 Fonti di informazione:**

Catasto di Rieti;

Conservatoria dei Registri Immobiliari di Rieti;




Ufficio tecnico di Cottanello;

Agenzie immobiliari e/o osservatori del mercato immobiliare: locali;

Parametri medi di zona per destinazione principale (€/mq.): 650.



### 8.3 Valutazione corpi:

#### A. Abitazione di tipo popolare [A4]

Stima sintetica comparativa parametrica (semplificata) € 62.016,00.

Destinazione	Superficie Equivalente	Valore Unitario	Valore Complessivo
Capannone	77,52	€ 800,00	€ 62.016,00
Stima sintetica comparativa parametrica del corpo			€ 62.016,00
Valore corpo			€ 62.016,00
Valore Accessori			€ 0,00
Valore complessivo intero			€ 62.016,00
Valore complessivo diritto e quota			€ 62.016,00

#### Riepilogo:

ID	Immobile	Superficie Lorda	Valore intero medio ponderale	Valore diritto e quota
A	Abitazione di tipo popolare [A4]	77,52	€ 62.016,00	€ 62.016,00

### 8.4 Adeguamenti e correzioni della stima:

Riduzione del valore del 15%, per assenza di garanzia per vizi come da disp. del G.E. ( min.15% )	€ 9.302,40
Spese tecniche di regolarizzazione urbanistica e/o catastale:	€ 10.000,00

### 8.5 Prezzo base d'asta del lotto:

Valore immobile al netto delle decurtazioni nello stato di fatto in cui si trova:	<b>€ 42.713,60</b>
---	--------------------

L'Esperto alla stima  
Ing. Andrea Albani





**ALLEGATO N.02**

Documentazione fotografica



**Foto n. 1**  
Inquadramento  
aereo  
dell'immobile  
LOTTO 001



**Foto n. 2**  
Esterno del  
Fabbricato  
Prospetto  
Est  
LOTTO 001



ASTE  
GIUDIZIARIE.it

ASTE  
GIUDIZIARIE.it

**Foto n. 3**  
Esterno del  
Fabbricato  
Prospetto Nord  
LOTTO 001



**Foto n. 4**  
Esterno del  
Fabbricato  
Prospetto Ovest  
LOTTO 001



**Foto n. 5**  
Esterno del  
Fabbricato  
Prospetto Sud  
LOTTO 001



**Foto n. 6**  
Pertinenza Wc-  
Porcilaia-Magazzino  
LOTTO 001





**Foto n. 7**  
Tettoia  
LOTTO 001



**Foto n. 8**  
Capannone  
LOTTO 002



**Foto n. 9**  
Garage  
Piano Seminterrato  
LOTTO 001



**Foto n. 10**  
Macelleria  
aziendale Piano  
Seminterrato  
LOTTO 001



Foto n. 11  
Ingresso  
Piano Terra  
LOTTO 001

ASTE  
GIUDIZIARIE.it



ASTE  
GIUDIZIARIE.it

Foto n. 12  
Cucina  
Piano Terra  
LOTTO 001

ASTE  
GIUDIZIARIE.it



ASTE  
GIUDIZIARIE.it

Foto n. 13  
Soggiorno  
Piano Terra  
LOTTO 001

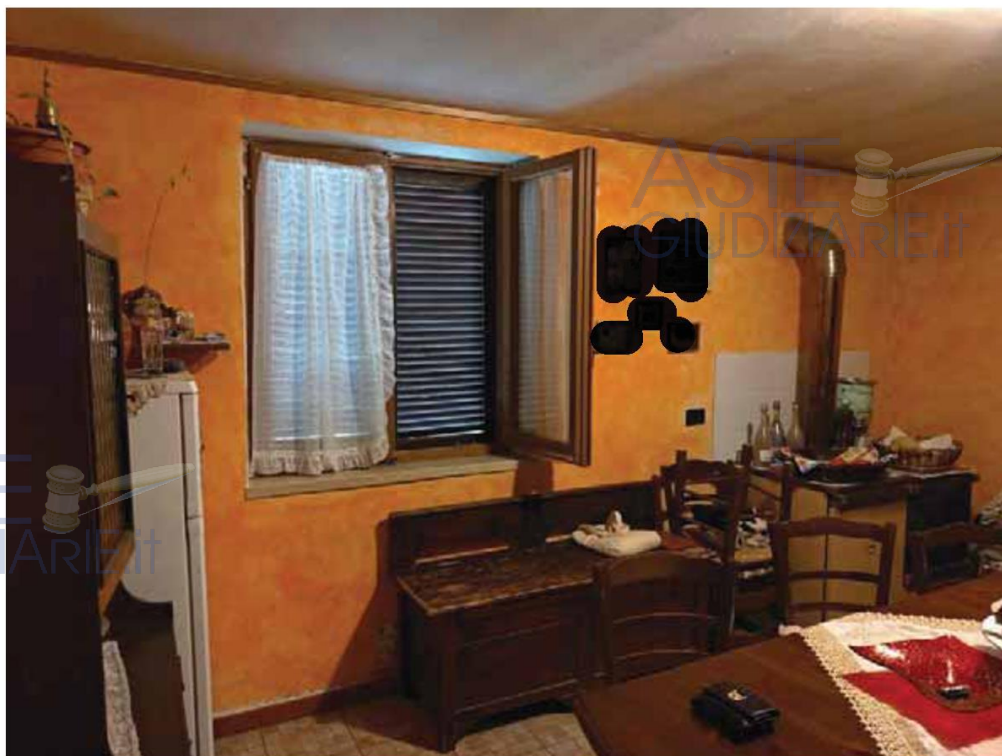


Foto n. 14  
Sala pranzo  
Piano Terra  
LOTTO 001

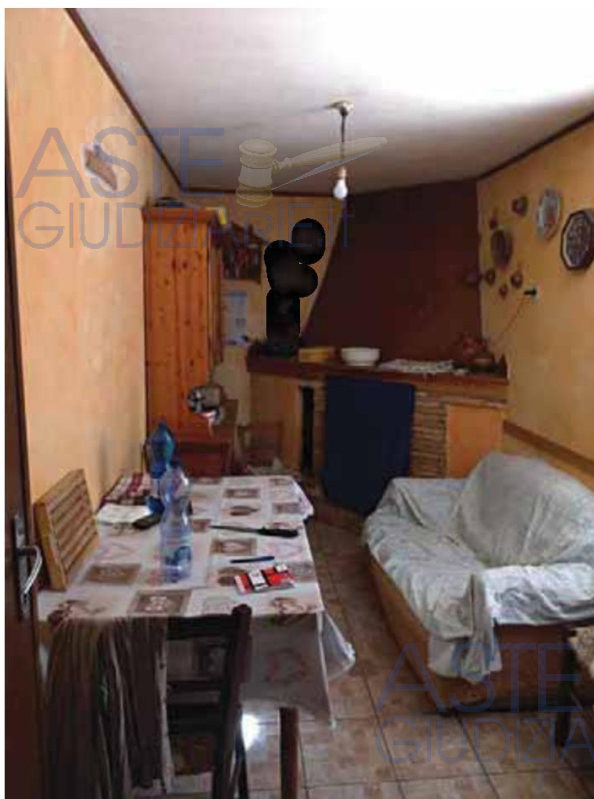


Foto n. 15  
Disimpegno  
Piano Terra  
LOTTO 001



Foto n. 16  
Vano 1  
Piano Terra  
LOTTO 001



Foto n. 17  
Vano 2  
Piano Terra  
LOTTO 001

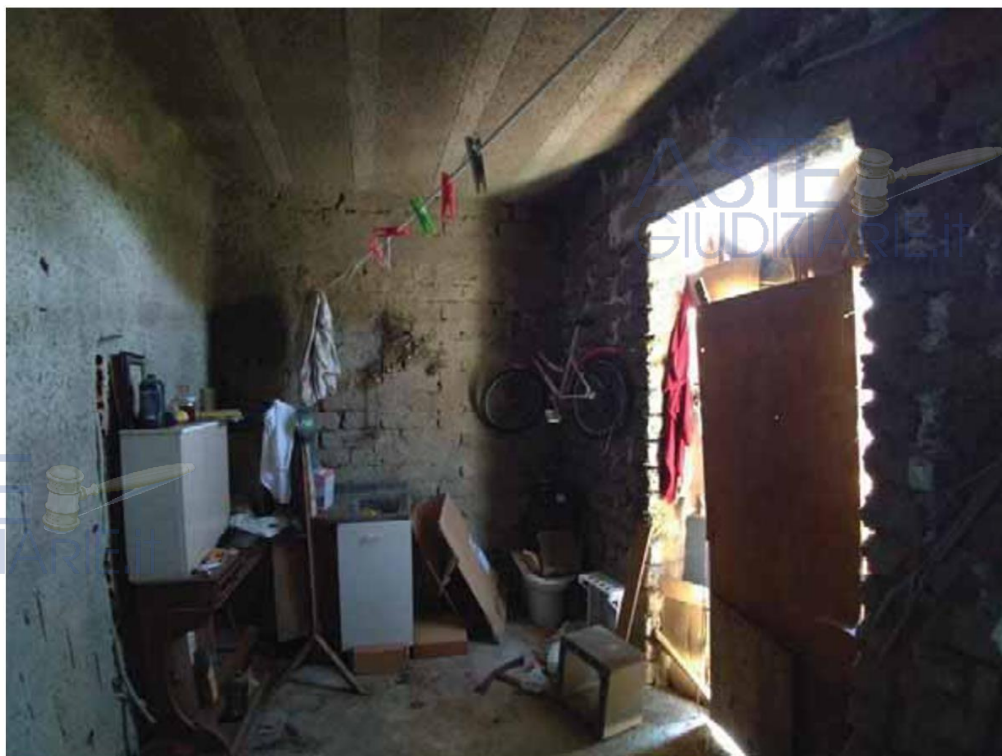


Foto n. 18  
Vano 3  
Piano Terra  
LOTTO 001



Foto n. 19  
Terrazza  
Piano Terra  
LOTTO 001



Foto n. 20  
Wc 1  
Piano Primo  
LOTTO 001



Foto n. 21  
Letto 1  
Piano Primo  
LOTTO 001



Foto n. 22  
Letto 2  
Piano Primo  
LOTTO 001





Foto n. 23  
Letto 3  
Piano Primo  
LOTTO 001

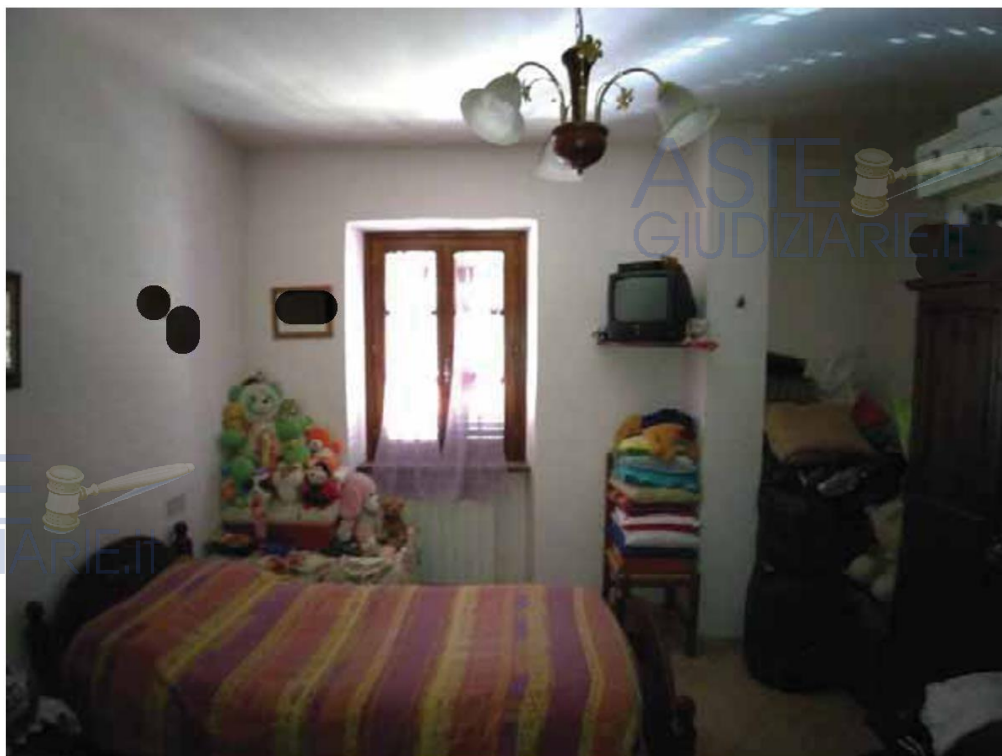


Foto n. 24  
Capannone  
Prospetto sud  
LOTTO 002



Foto n. 25  
Capannone  
Piano terra  
LOTTO 002



ASTE  
GIUDIZIARIE.it


ASTE  
GIUDIZIARIE.it

ASTE  
GIUDIZIARIE.it

Agenzia del Territorio  
CATASTO FABBRICATI  
Ufficio Provinciale di  
Rieti

<b>ELABORATO PLANIMETRICO</b>	
Isritto all'albo: Geometri Prov. Rieti N. [REDACTED]	
Comune di Cottanello	Protocollo n. 000091255 del 28/07/2003
Sezione: Foglio: 24 Particella: 529	Tipo Mappale n. 1100 del 24/03/1999
Dimostrazione grafica dei subalterni Scala 1 : 500	

ASTE GIUDIZIARIE.it

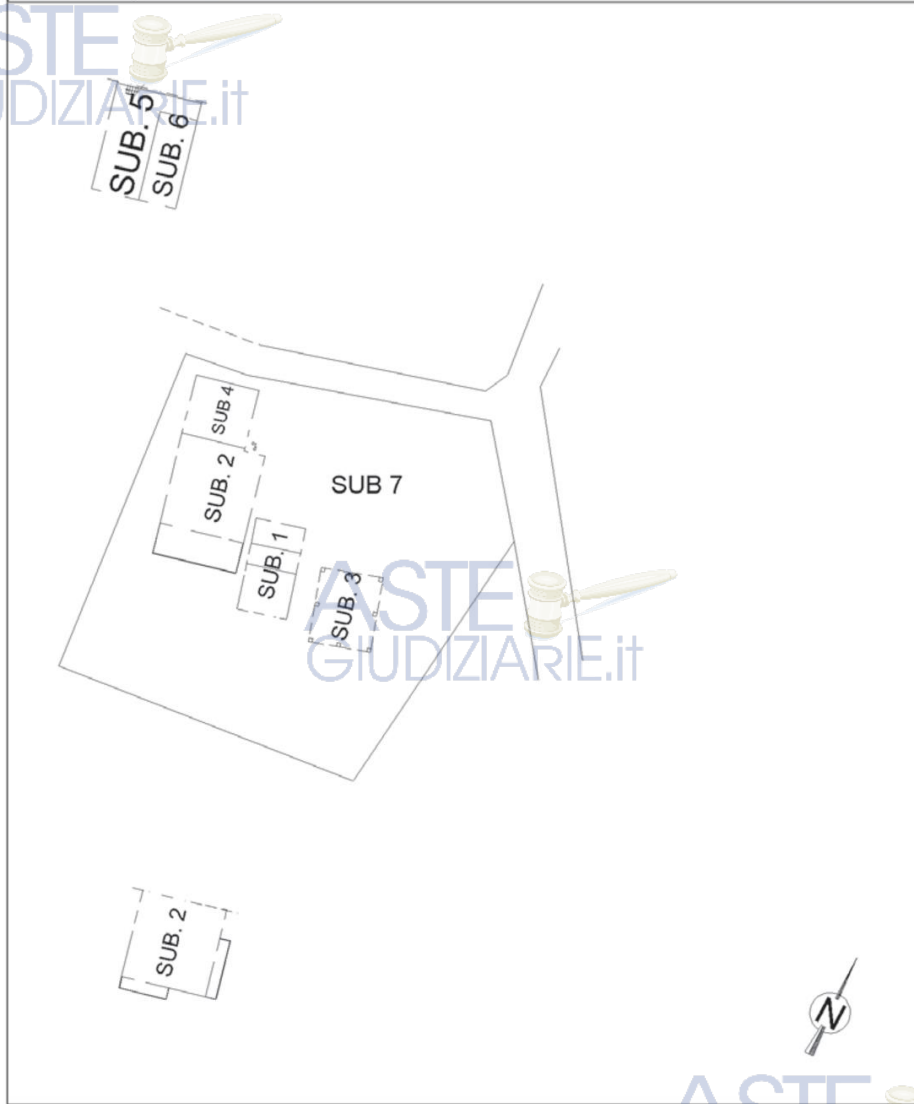

ASTE GIUDIZIARIE.it

ASTE GIUDIZIARIE.it

**Agenzia del Territorio  
CATASTO FABBRICATI  
Ufficio Provinciale di  
Rieti**

Dichiarazione protocollo n. 000091255 del 28/07/2003

Planimetria di u.i.u. in Comune di Cottanello

Via Colle Della Fonte

civ. 31

Identificativi Catastali:

Sezione:  
Foglio: 24  
Particella: 529  
Subalterno: 1

Compilata da:

Iscritto all'albo:  
Geometri

Prov. Rieti

N. [REDACTED]

Scheda n. 1

Scala 1:200

**ASTE**  
GIUDIZIARIE.it

## PIANO TERRANEO



**ASTE**  
GIUDIZIARIE.it



Ultima planimetria in atti

Data: 27/04/2020 - n. T123532 - Richiedente: LBNNDR80S13H282W

Totale schede: 1 - Formato di acquisizione: A4(210x297) - Formato stampa richiesto: A4(210x297)

**Agenzia del Territorio  
CATASTO FABBRICATI  
Ufficio Provinciale di  
Rieti**

Dichiarazione protocollo n. 000091255 del 28/07/2003

Planimetria di u.i.u. in Comune di Cottanello

Via Colle Della Fonte

civ. 31

Identificativi Catastali:

Sezione:  
Foglio: 24  
Particella: 529  
Subalterno: 2

Compilata da:

Iscritto all'albo:  
Geometri

Prov. Rieti

N. [REDACTED]

Scheda n. 1

Scala 1:200

ASTE  
GIUDIZIARIE.it

## PIANO TERRANEO



ASTE  
GIUDIZIARIE.it

## PIANO PRIMO



ASTE  
GIUDIZIARIE.it



Ultima planimetria in atti

Data: 27/04/2020 - n. T123533 - Richiedente: LBNNDR80S13H282W

Totale schede: 1 - Formato di acquisizione: A4(210x297) - Formato stampa richiesto: A4(210x297)

ASTE  
GIUDIZIARIE.it

Catasto dei Fabbricati - Situazione al 27/04/2020 - Comune di COTTANELLO (D124) - Foglio: 24 - Particella: 529 - Subalterno: 2 >  
VIA COLLE DELLA FONTE n. 31 piano: T-1;

**Agenzia del Territorio  
CATASTO FABBRICATI  
Ufficio Provinciale di  
Rieti**

Dichiarazione protocollo n. 000091255 del 28/07/2003

Planimetria di u.i.u. in Comune di Cottanello

Via Colle Della Fonte

civ. 31

Identificativi Catastali:

Sezione:  
Foglio: 24  
Particella: 529  
Subalterno: 3

Compilata da:

Iscritto all'albo:  
Geometri

Prov. Rieti


N. [REDACTED]

Scheda n. 1

Scala 1:200

ASTE  
GIUDIZIARIE.it

## PIANO TERRANEO

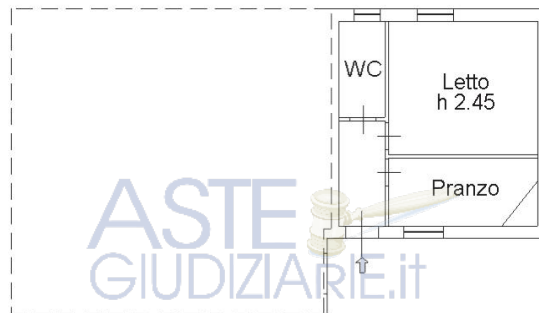

ASTE  
GIUDIZIARIE.it

ASTE  
GIUDIZIARIE.it



Ultima planimetria in atti

Data: 27/04/2020 - n. T123534 - Richiedente: LBNNDR80S13H282W

Totale schede: 1 - Formato di acquisizione: A4(210x297) - Formato stampa richiesto: A4(210x297)

ASTE  
GIUDIZIARIE.it

Catasto dei Fabbricati - Situazione al 27/04/2020 - Comune di COTTANELLO (D124) - Foglio: 24 - Particella: 529 - Subalterno: 3 >  
VIA COLLE DELLA FONTE n. 31 piano: T;

**Agenzia del Territorio  
CATASTO FABBRICATI  
Ufficio Provinciale di  
Rieti**

Dichiarazione protocollo n. 000091255 del 28/07/2003

Planimetria di u.i.u. in Comune di Cottanello

Via Colle Della Fonte

civ. 31

Identificativi Catastali:

Sezione:  
Foglio: 24  
Particella: 529  
Subalterno: 4

Compilata da:

Iscritto all'albo:  
Geometri

Prov. Rieti


N. [REDACTED]

Scheda n. 1

Scala 1:200

ASTE  
GIUDIZIARIE.it

### PIANO TERRANEO

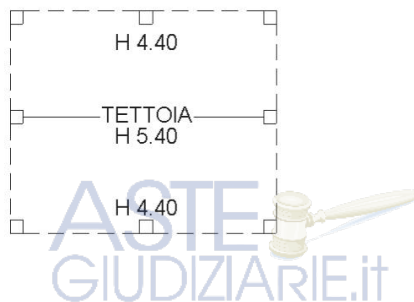

ASTE  
GIUDIZIARIE.it

ASTE  
GIUDIZIARIE.it



Ultima planimetria in atti

Data: 27/04/2020 - n. T123535 - Richiedente: LBNNDR80S13H282W

Totale schede: 1 - Formato di acquisizione: A4(210x297) - Formato stampa richiesto: A4(210x297)

ASTE  
GIUDIZIARIE.it

Catasto dei Fabbricati - Situazione al 27/04/2020 - Comune di COTTANELLO (D124) - Foglio: 24 - Particella: 529 - Subalterno: 4 >  
VIA COLLE DELLA FONTE n. 31 piano: T;

**Agenzia del Territorio  
CATASTO FABBRICATI  
Ufficio Provinciale di  
Rieti**

Dichiarazione protocollo n. 000091255 del 28/07/2003

Planimetria di u.i.u. in Comune di Cottanello

Via Colle Della Fonte

civ. 31

Identificativi Catastali:

Sezione:  
Foglio: 24  
Particella: 529  
Subalterno: 5

Compilata da:

Iscritto all'albo:  
Geometri

Prov. Rieti


N. [REDACTED]

Scheda n. 1

Scala 1:200

ASTE  
GIUDIZIARIE.it

## PIANO TERRANEO

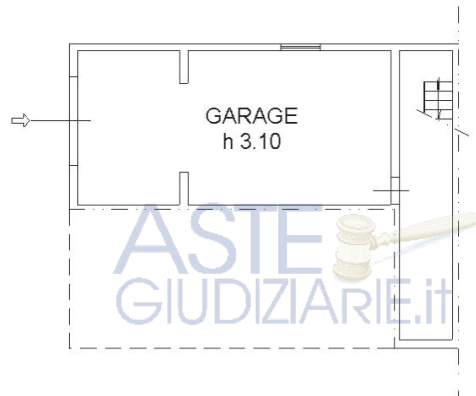

ASTE  
GIUDIZIARIE.it



Ultima planimetria in atti

Data: 27/04/2020 - n. T123536 - Richiedente: LBNNDR80S13H282W

Totale schede: 1 - Formato di acquisizione: A4(210x297) - Formato stampa richiesto: A4(210x297)

ASTE  
GIUDIZIARIE.it



**Agenzia del Territorio  
CATASTO FABBRICATI  
Ufficio Provinciale di  
Rieti**

Dichiarazione protocollo n. 000091255 del 28/07/2003

Planimetria di u.i.u. in Comune di Cottanello

Via Colle Della Fonte

civ. 31

Identificativi Catastali:

Sezione:  
Foglio: 24  
Particella: 529  
Subalterno: 6

Compilata da:


Iscritto all'albo:  
Geometri  
Prov. Rieti N. [REDACTED]

Scheda n. 1

Scala 1:200

ASTE  
GIUDIZIARIE.it

## PIANO TERRANEO

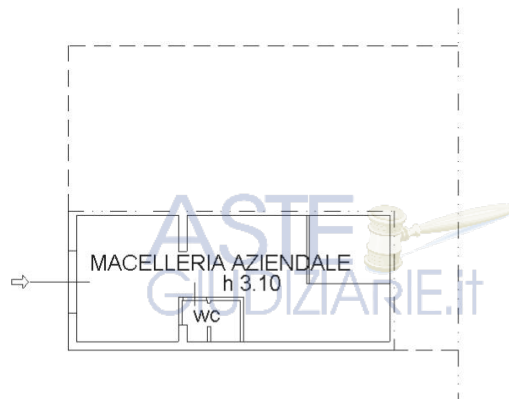


ASTE  
GIUDIZIARIE.it



Ultima planimetria in atti

Data: 27/04/2020 - n. T123537 - Richiedente: LBNNDR80S13H282W

Totale schede: 1 - Formato di acquisizione: A4(210x297) - Formato stampa richiesto: A4(210x297)

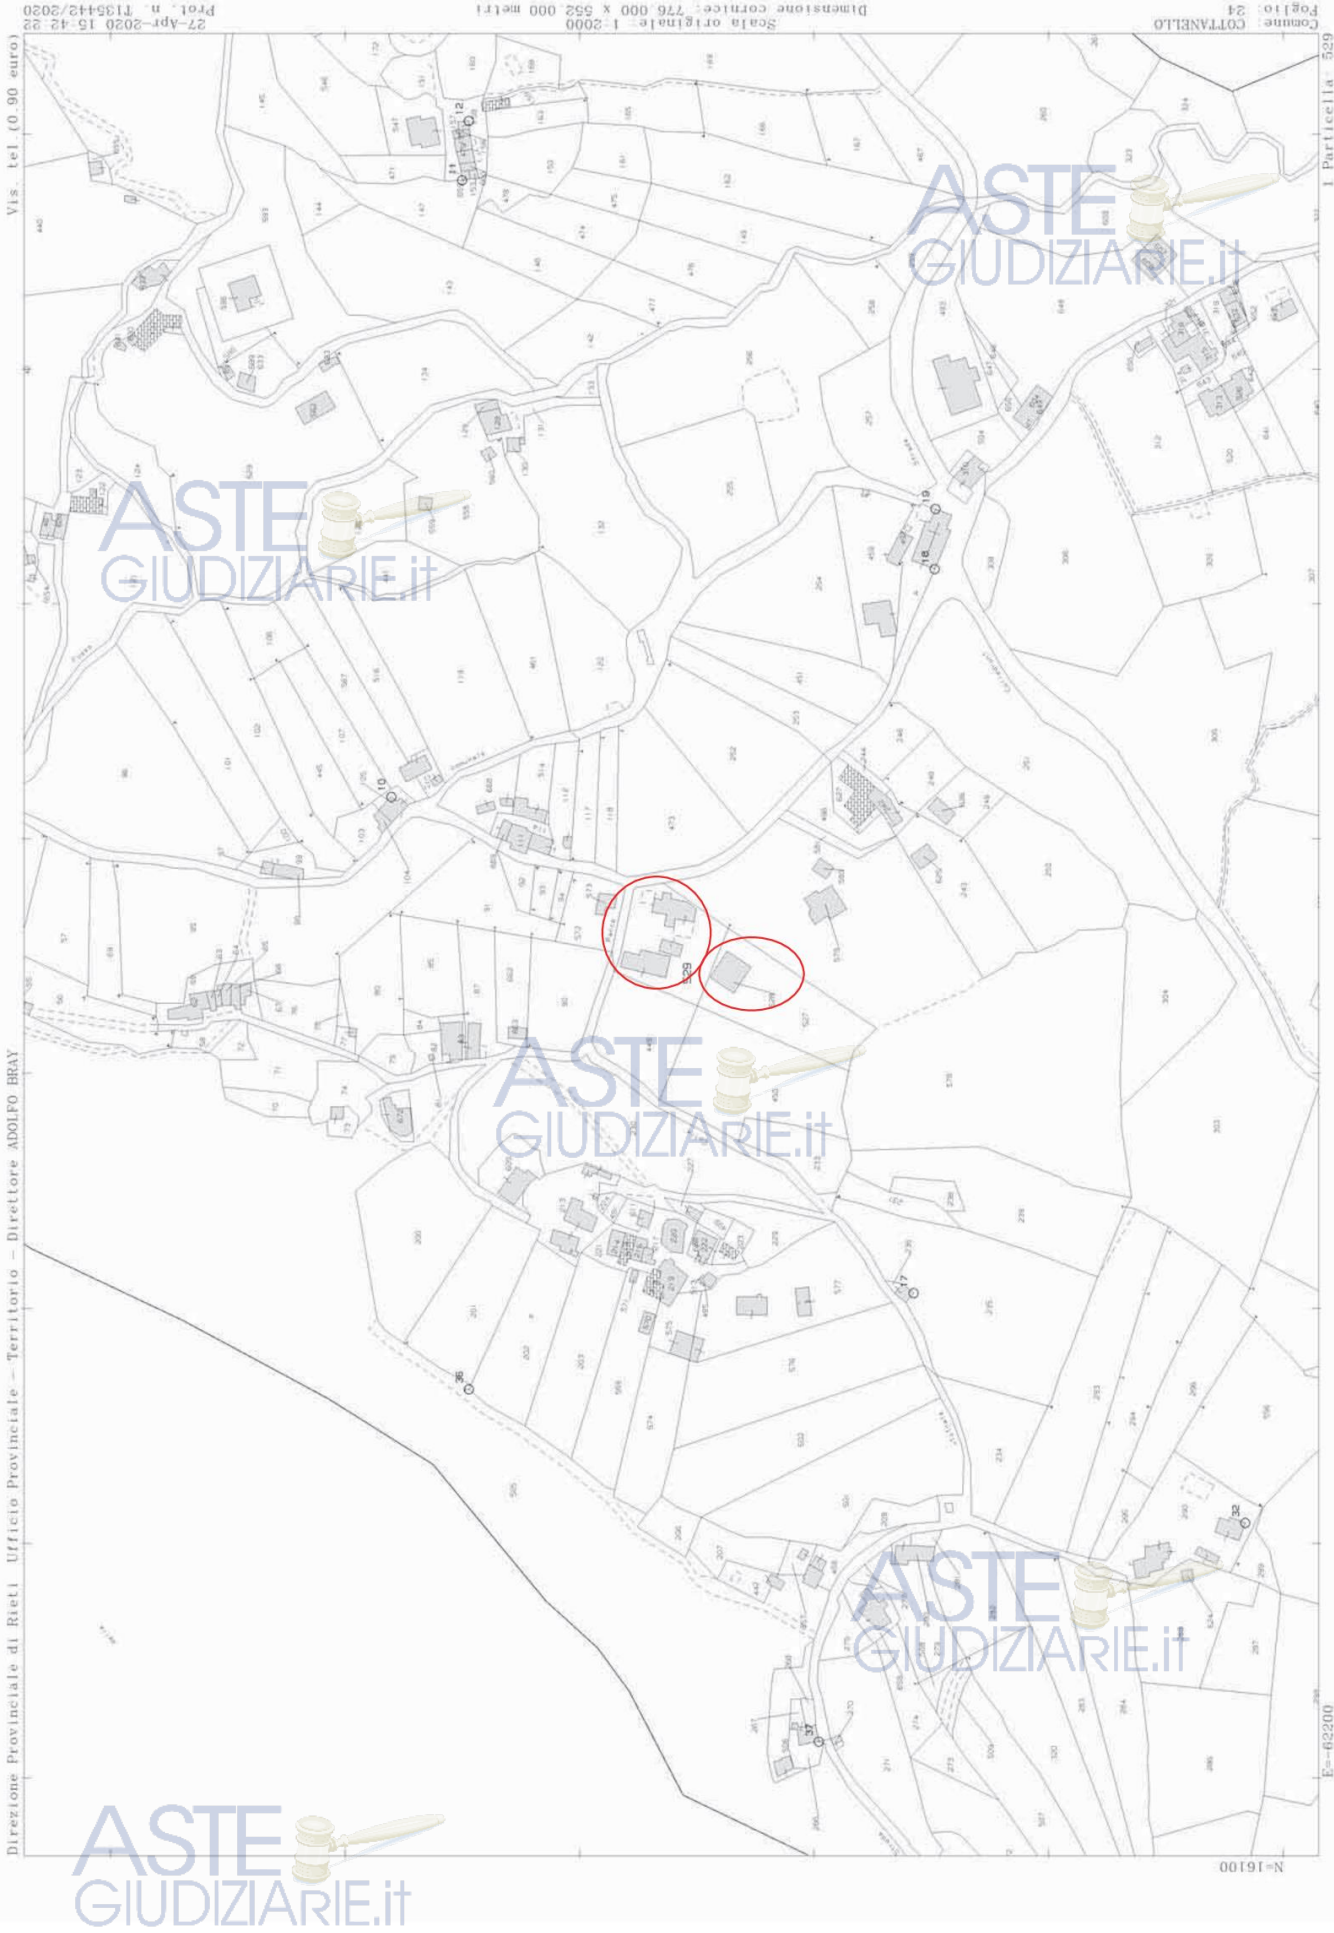

Comune: COTRONEO  
Foglio: 24  
Scala originale: 1:2000  
Dimensione cornice: 776,000 x 552,000 metri  
27-Apr-2020 15:42:22  
Prot. n. 1135442/2020

Vis. tel. (0.90 euro) I Particella: 529

Direzione Provinciale di Rieti Ufficio Provinciale - Territorio - Direttore ADOLFO BRAY

ASTE GIUDIZIARIE.IT

N=16100

E=62200

ALLEGATO N.01

ASTE  Planimetrie dello stato di fatto  
GIUDIZIARIE.it

ASTE   
GIUDIZIARIE.it

ASTE   
GIUDIZIARIE.it

ASTE   
GIUDIZIARIE.it




Scala 1:100

ASTE  
GIUDIZIARIE.it

ASTE  
GIUDIZIARIE.it

# LOTTO 001

Pianta Piano Seminterrato  
Foglio 24, Part.IIa 529, Sub.5,6

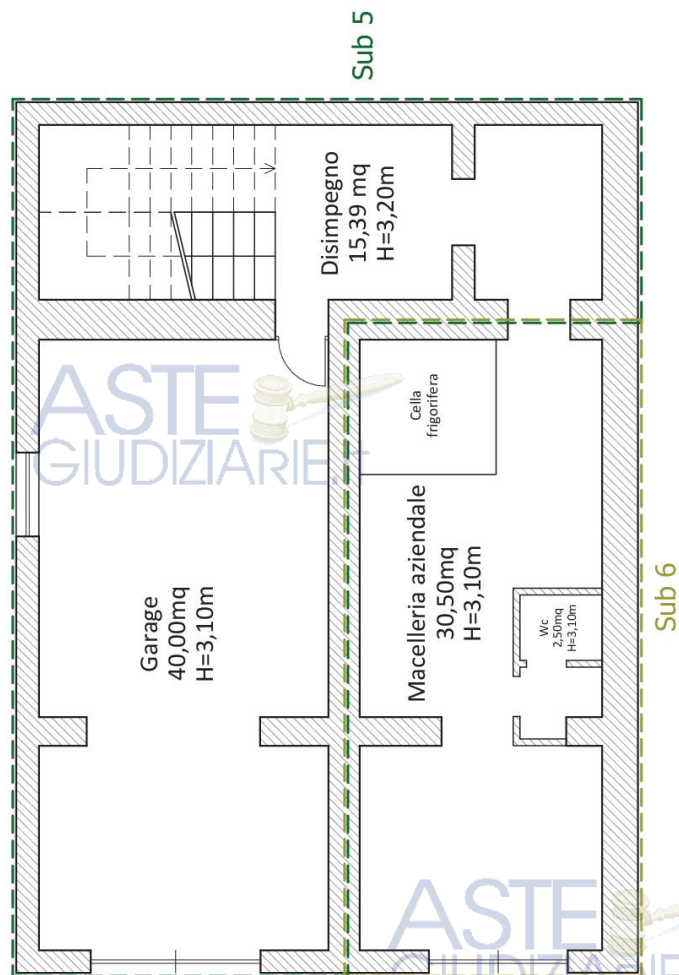

ASTE  
GIUDIZIARIE.it

ASTE  
GIUDIZIARIE.it




Scala 1:100

# LOTTO 001

Pianta Piano Terra  
Foglio 24, Part.IIa 529, Sub.2,3

ASTE  
GIUDIZIARIE.it

ASTE  
GIUDIZIARIE.it

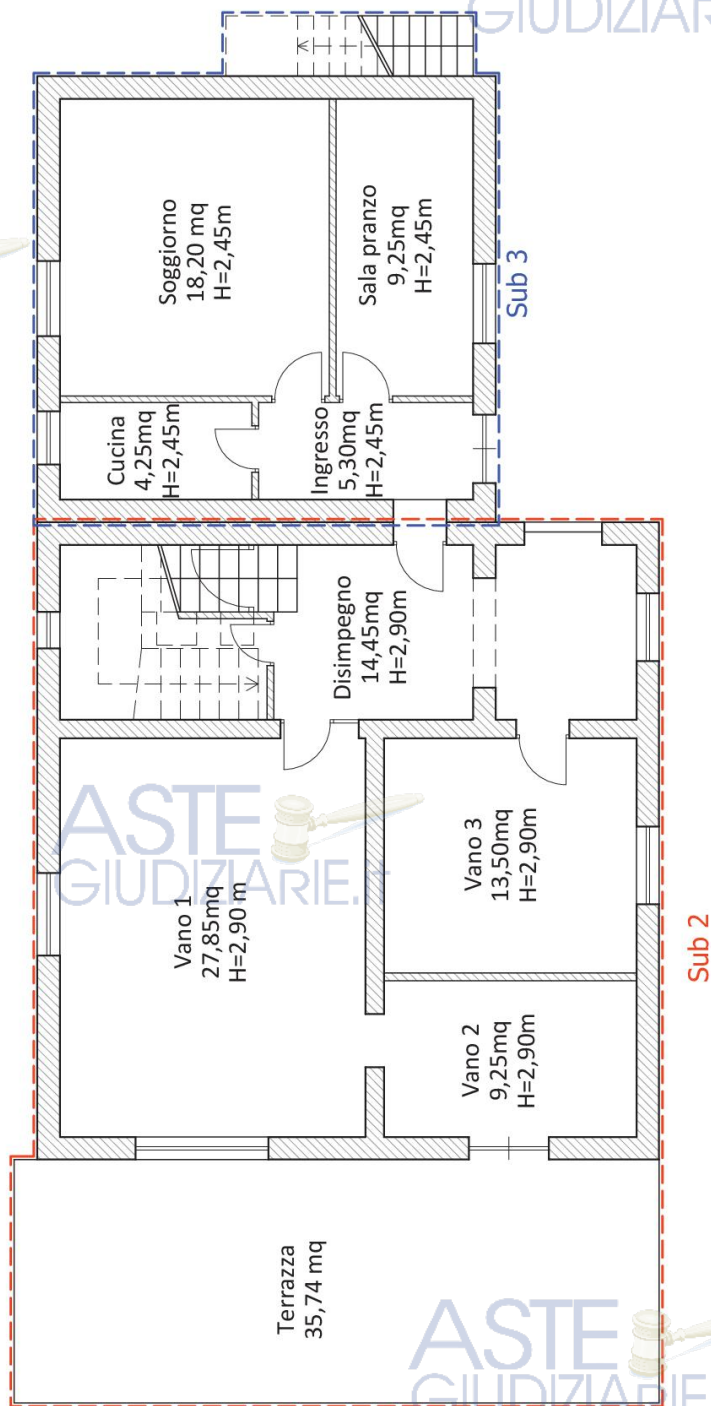

ASTE  
GIUDIZIARIE.it


ASTE  
GIUDIZIARIE.it



# LOTTO 001

Pianta Piano Primo  
Foglio 24, Part.IIa 529, Sub.2,3

ASTE  
GIUDIZIARIE.it

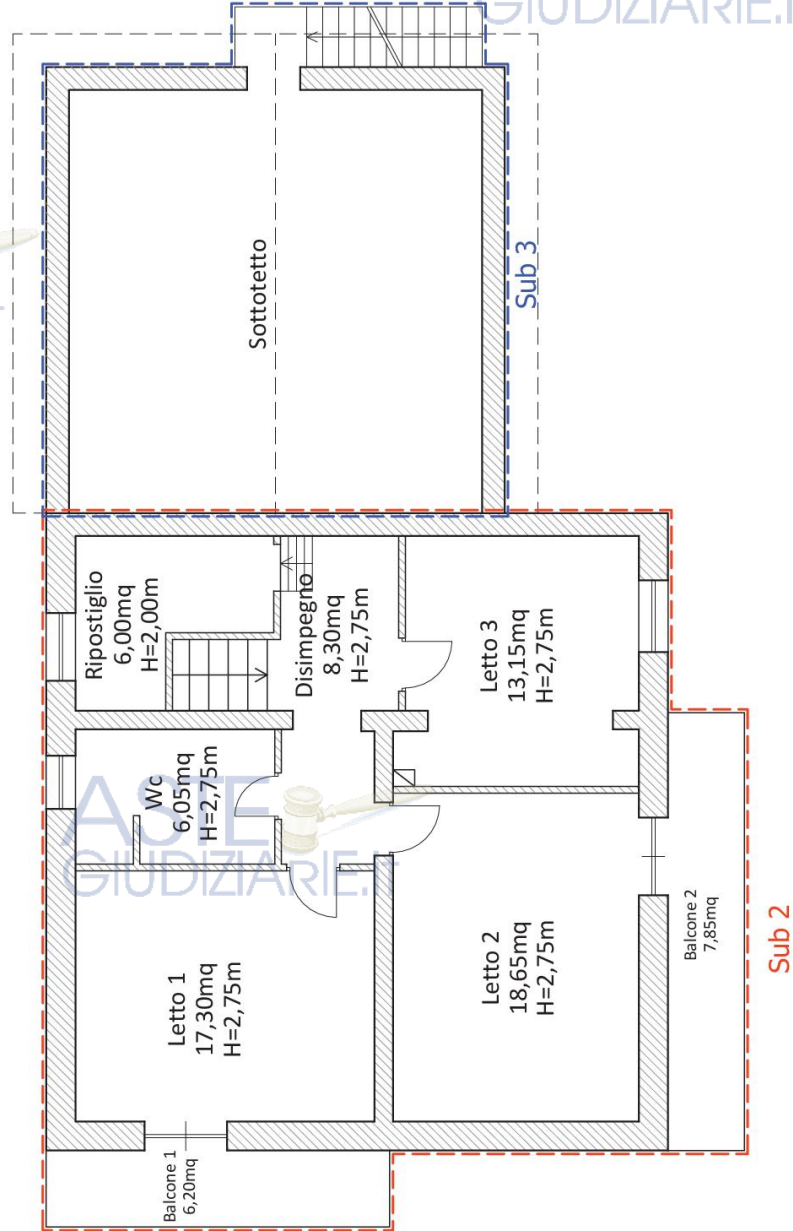

Scala 1:100

ASTE  
GIUDIZIARIE.it

ASTE  
GIUDIZIARIE.it

ASTE  
GIUDIZIARIE.it




Scala 1:100

ASTE  
GIUDIZIARIE.it

ASTE  
GIUDIZIARIE.it

# LOTTO 001

Pianta Piano Terra  
Foglio 24, Part.IIa 529, Sub.4

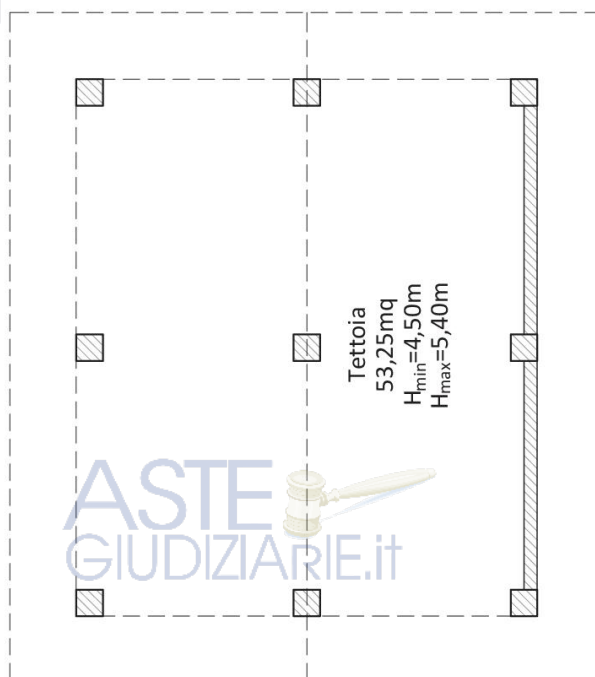

ASTE  
GIUDIZIARIE.it

ASTE  
GIUDIZIARIE.it

ASTE  
GIUDIZIARIE.it




Scala 1:100

ASTE  
GIUDIZIARIE.it

ASTE  
GIUDIZIARIE.it

**LOTTO 001**

Pianta Piano Terra  
Foglio 24, Part.IIa 529, Sub.1

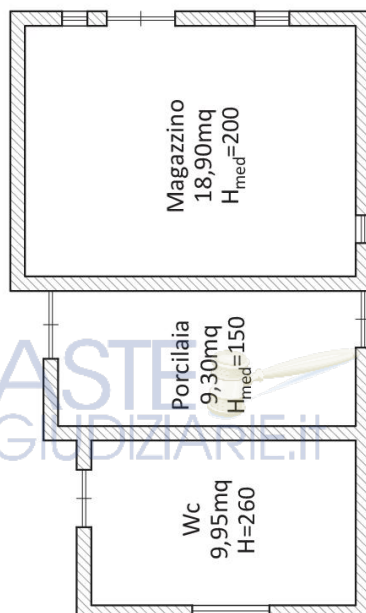

ASTE  
GIUDIZIARIE.it

ASTE  
GIUDIZIARIE.it

ASTE  
GIUDIZIARIE.it






Scala 1:100

ASTE  
GIUDIZIARIE.it

ASTE  
GIUDIZIARIE.it

LOTTO 002

Pianta Piano Terra  
- Foglio 24, Part.IIa 528

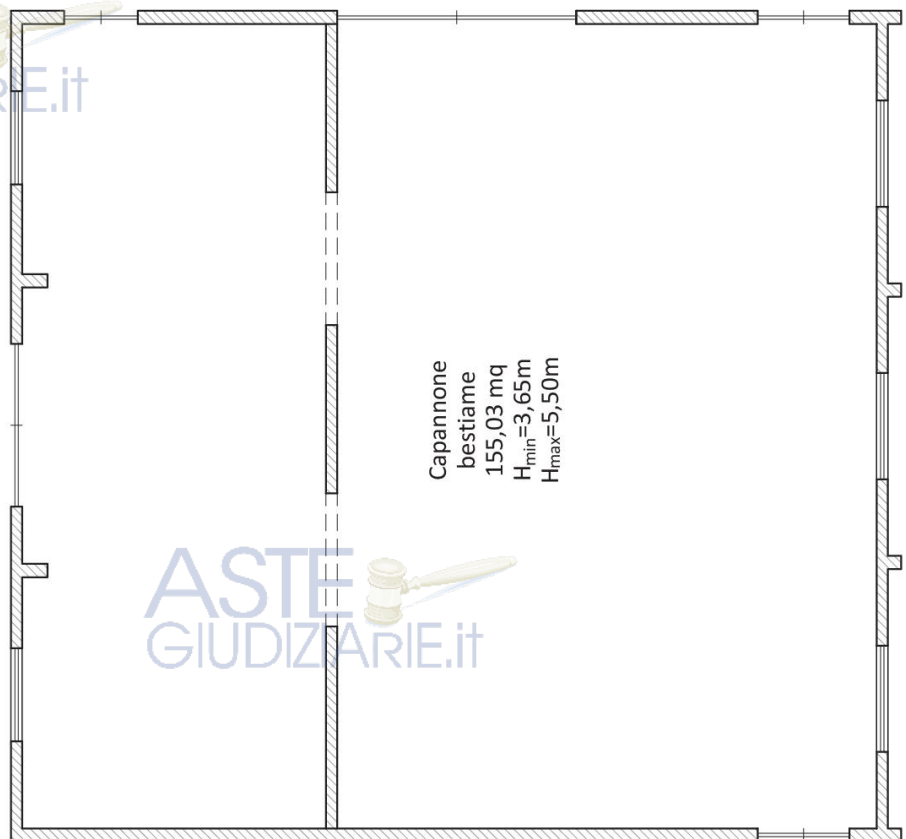

ASTE  
GIUDIZIARIE.it

ASTE  
GIUDIZIARIE.it

ASTE  
GIUDIZIARIE.it