


ELABORATO GRAFICO IN SCALA 1:200 CHE RAFFIGURA LA CONSISTENZA E DISTRIBUZIONE INTERNE DEL FABBRICATO AD USO COMMERCIALE/INDUSTRIALE SITUATO IN COMUNE DI PESCIA LOCALITA' "ALBERGHI" VIA DEI FIORI N.C. 18 E VIA DEL CICLAMINO NC. 2/A.

PIANTA PIANO PRIMO	Tav. 1/C
STATO RILEVATO	

II C.T.U.
Geom. Bisogni Felice



PIANTA PIANO PRIMO

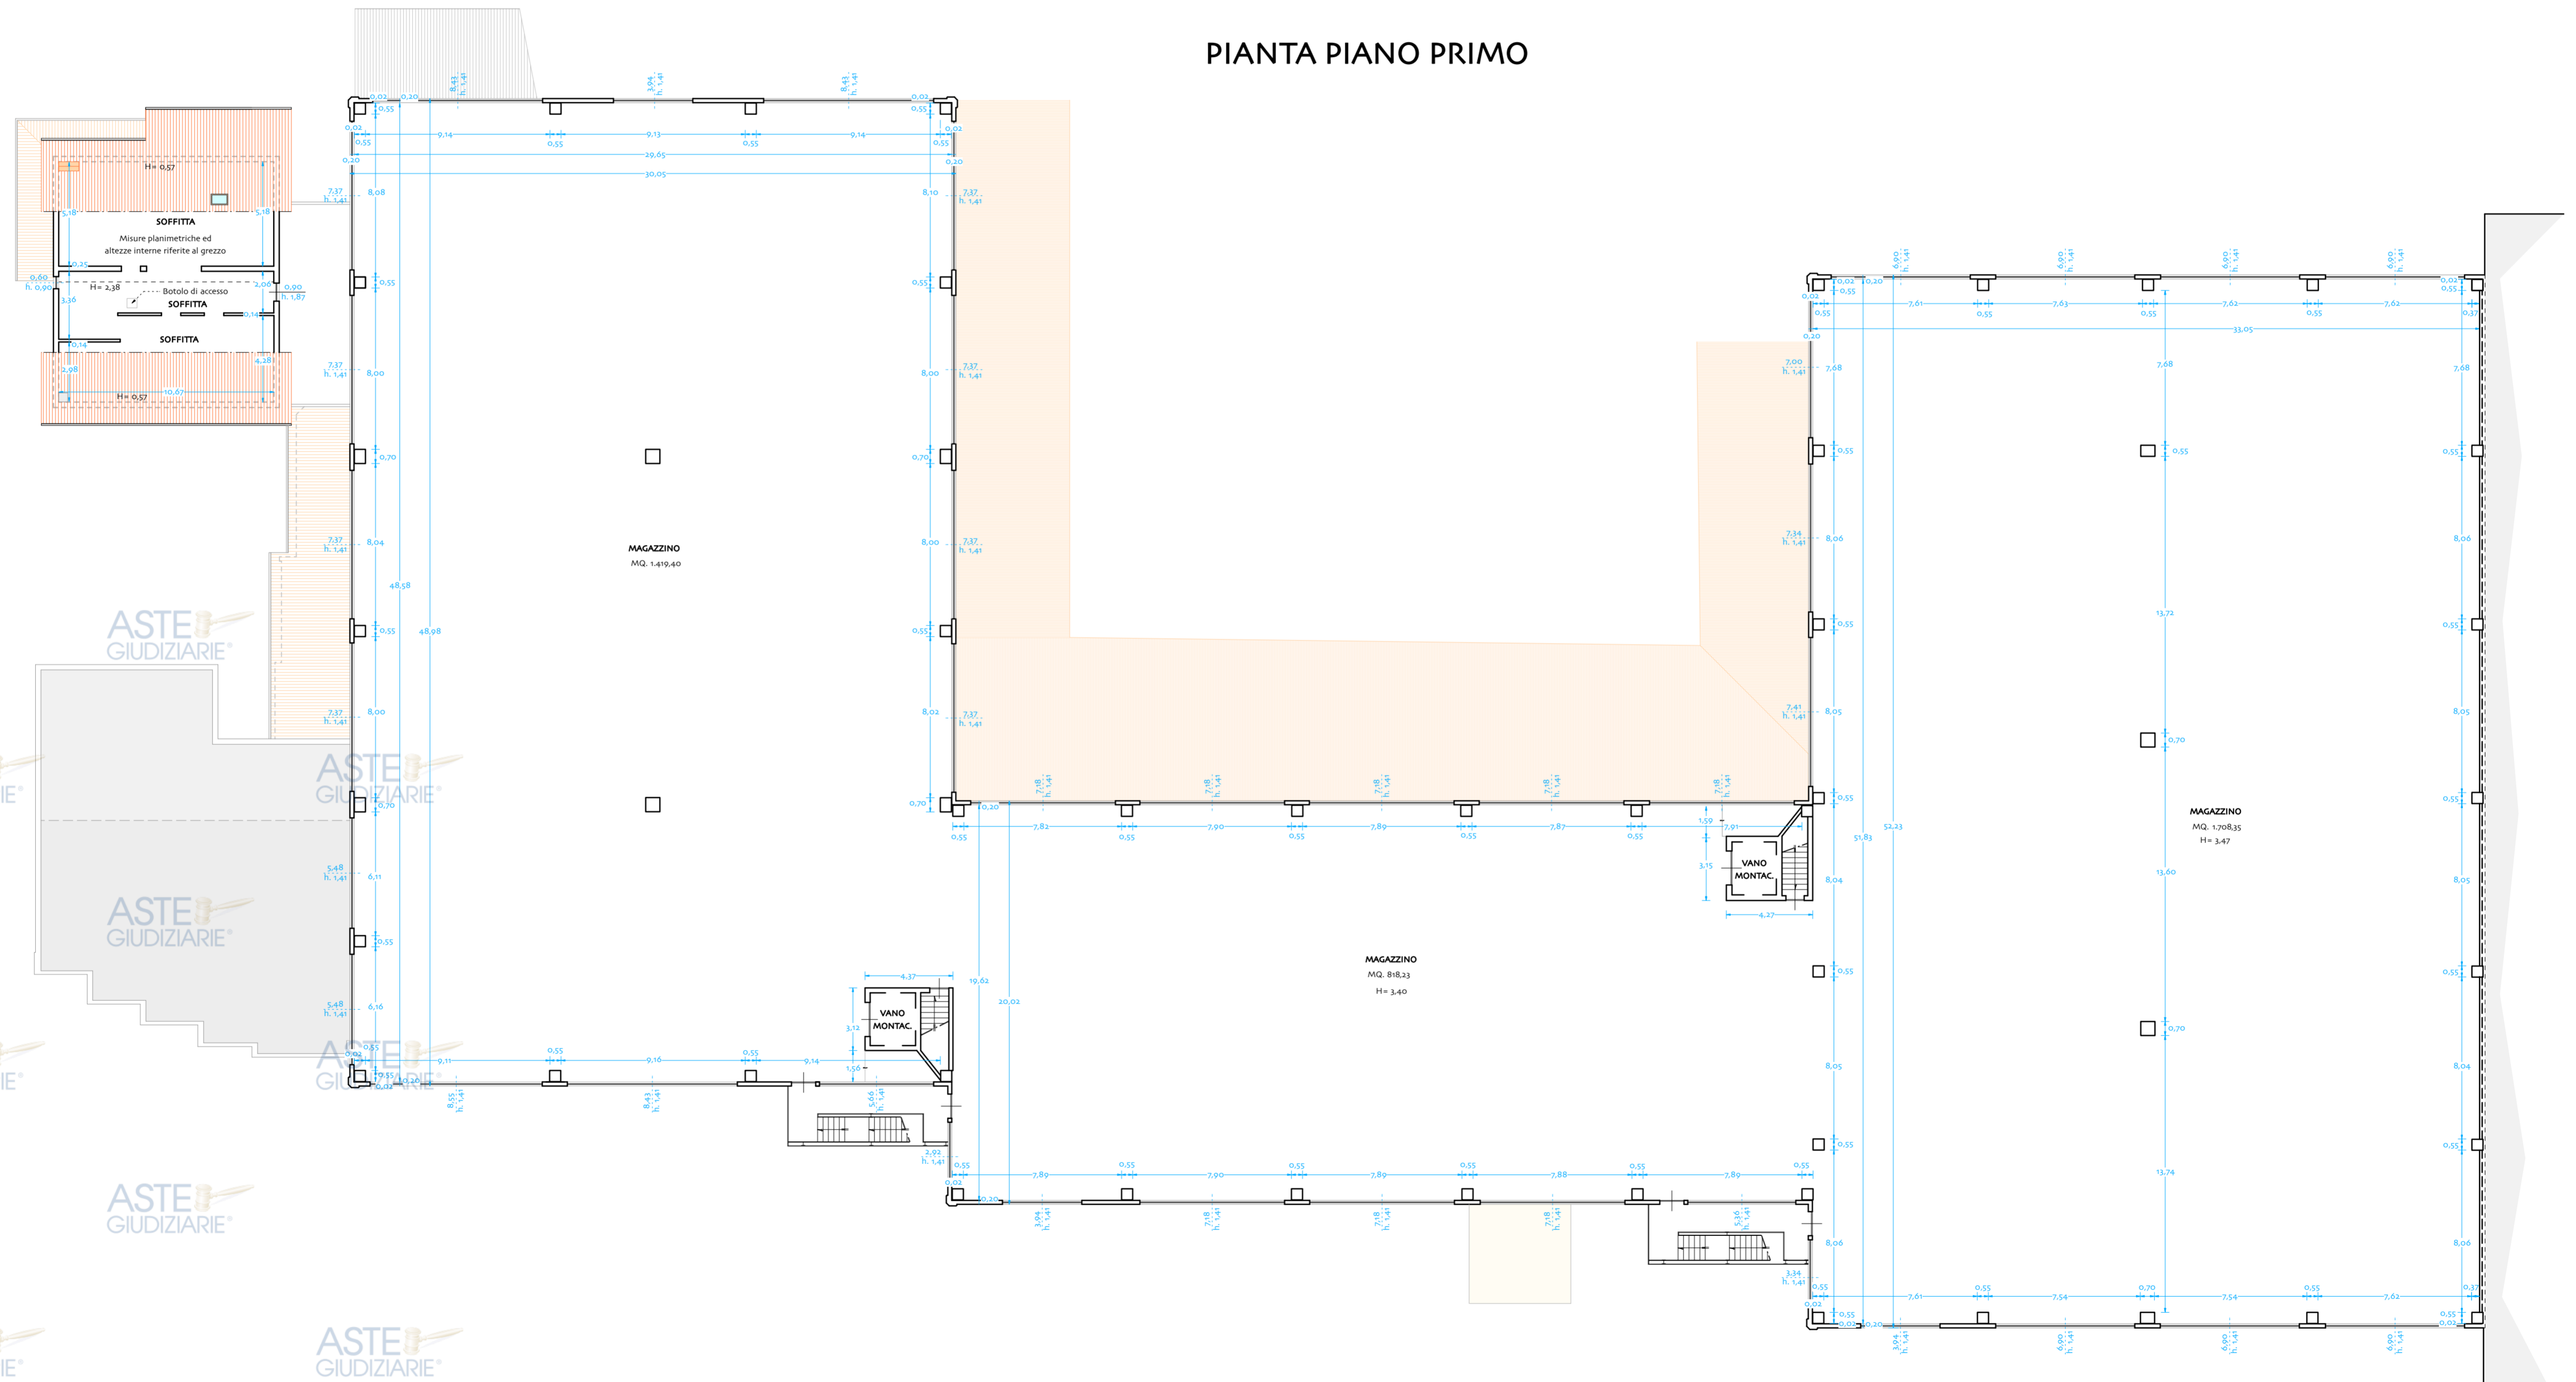

ASTE GIUDIZIARIE®

ASTE GIUDIZIARIE®

ASTE GIUDIZIARIE®

ASTE GIUDIZIARIE®

ASTE GIUDIZIARIE®

ASTE GIUDIZIARIE®

ASTE GIUDIZIARIE®

ASTE GIUDIZIARIE®

ASTE GIUDIZIARIE®

ASTE GIUDIZIARIE®

ASTE GIUDIZIARIE®

ASTE GIUDIZIARIE®

ASTE GIUDIZIARIE®

ASTE GIUDIZIARIE®

ASTE GIUDIZIARIE®

ASTE GIUDIZIARIE®