



# COMUNE DI ELICE

Provincia di Pescara

SPORTELLO UNICO PER L'EDILIZIA

Spett.le  
DOTT. ENRICO VITILEIA

PEC

ASTE  
GIUDIZIARIE.it

OGGETTO:

Confisca ex art. 24 D.Lgs. n. 159/2011 e s.m.i.

ASTE  
GIUDIZIARIE.it

Con riferimento all'oggetto, si riferisce in merito al sopralluogo eseguito ed in particolare sugli abusi accertati:

- locale ristorante, il piccolo portico antistante il deposito, la copertura della pista da ballo, le modifiche (muri e gradinate) all'interno del giardino, sono sanabili urbanisticamente, fatto salvi gli adempimenti sismici e l'assenso del proprietario confinante con il porticato per il mancato rispetto della distanza di ml. 5,00 daL confine.
- porticato posto all'ingresso, urbanisticamente è sanabile, fatto salvo il nullaosta della Provincia di Pescara per il mancato rispetto della distanza dalla strada provinciale, e sempre fatti salvi gli adempimenti sismici.

ASTE  
GIUDIZIARIE.it

IL RESPONSABILE DEL SERVIZIO  
IL SINDACO  
Gianfranco De Massis




ASTE  
GIUDIZIARIE.it

ASTE  
GIUDIZIARIE.it

PLANIMETRIA SCALA 1:200

NUMERO OGGIO ABUSIVE


ASTE GIUDIZIARIE.IT

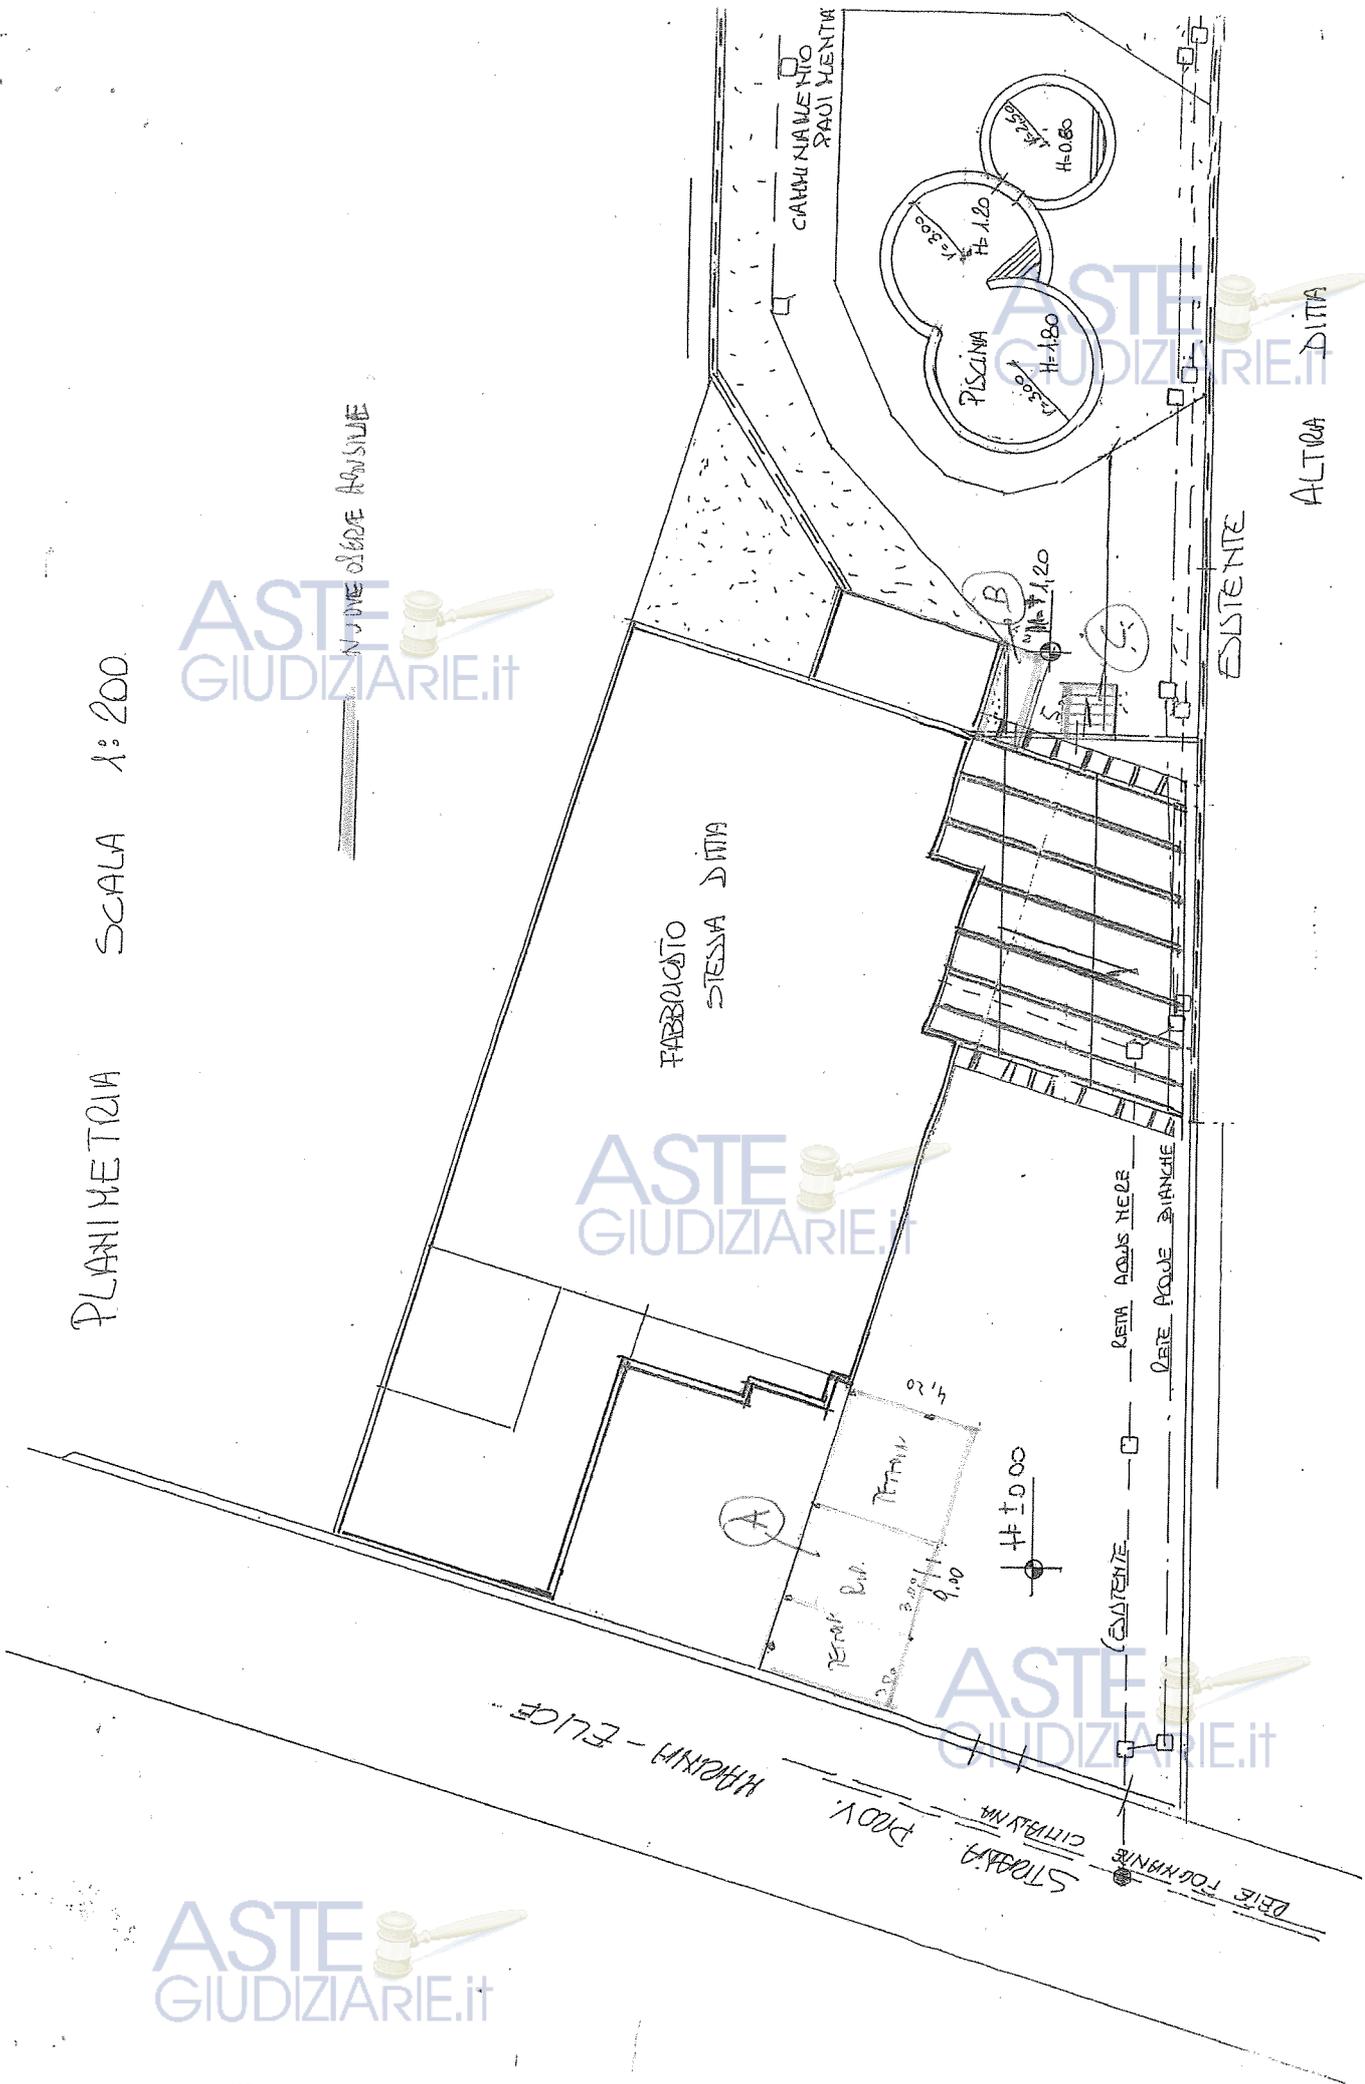

ASTE GIUDIZIARIE.IT



PARTICOLARE "PEDANA MUSICISTI"

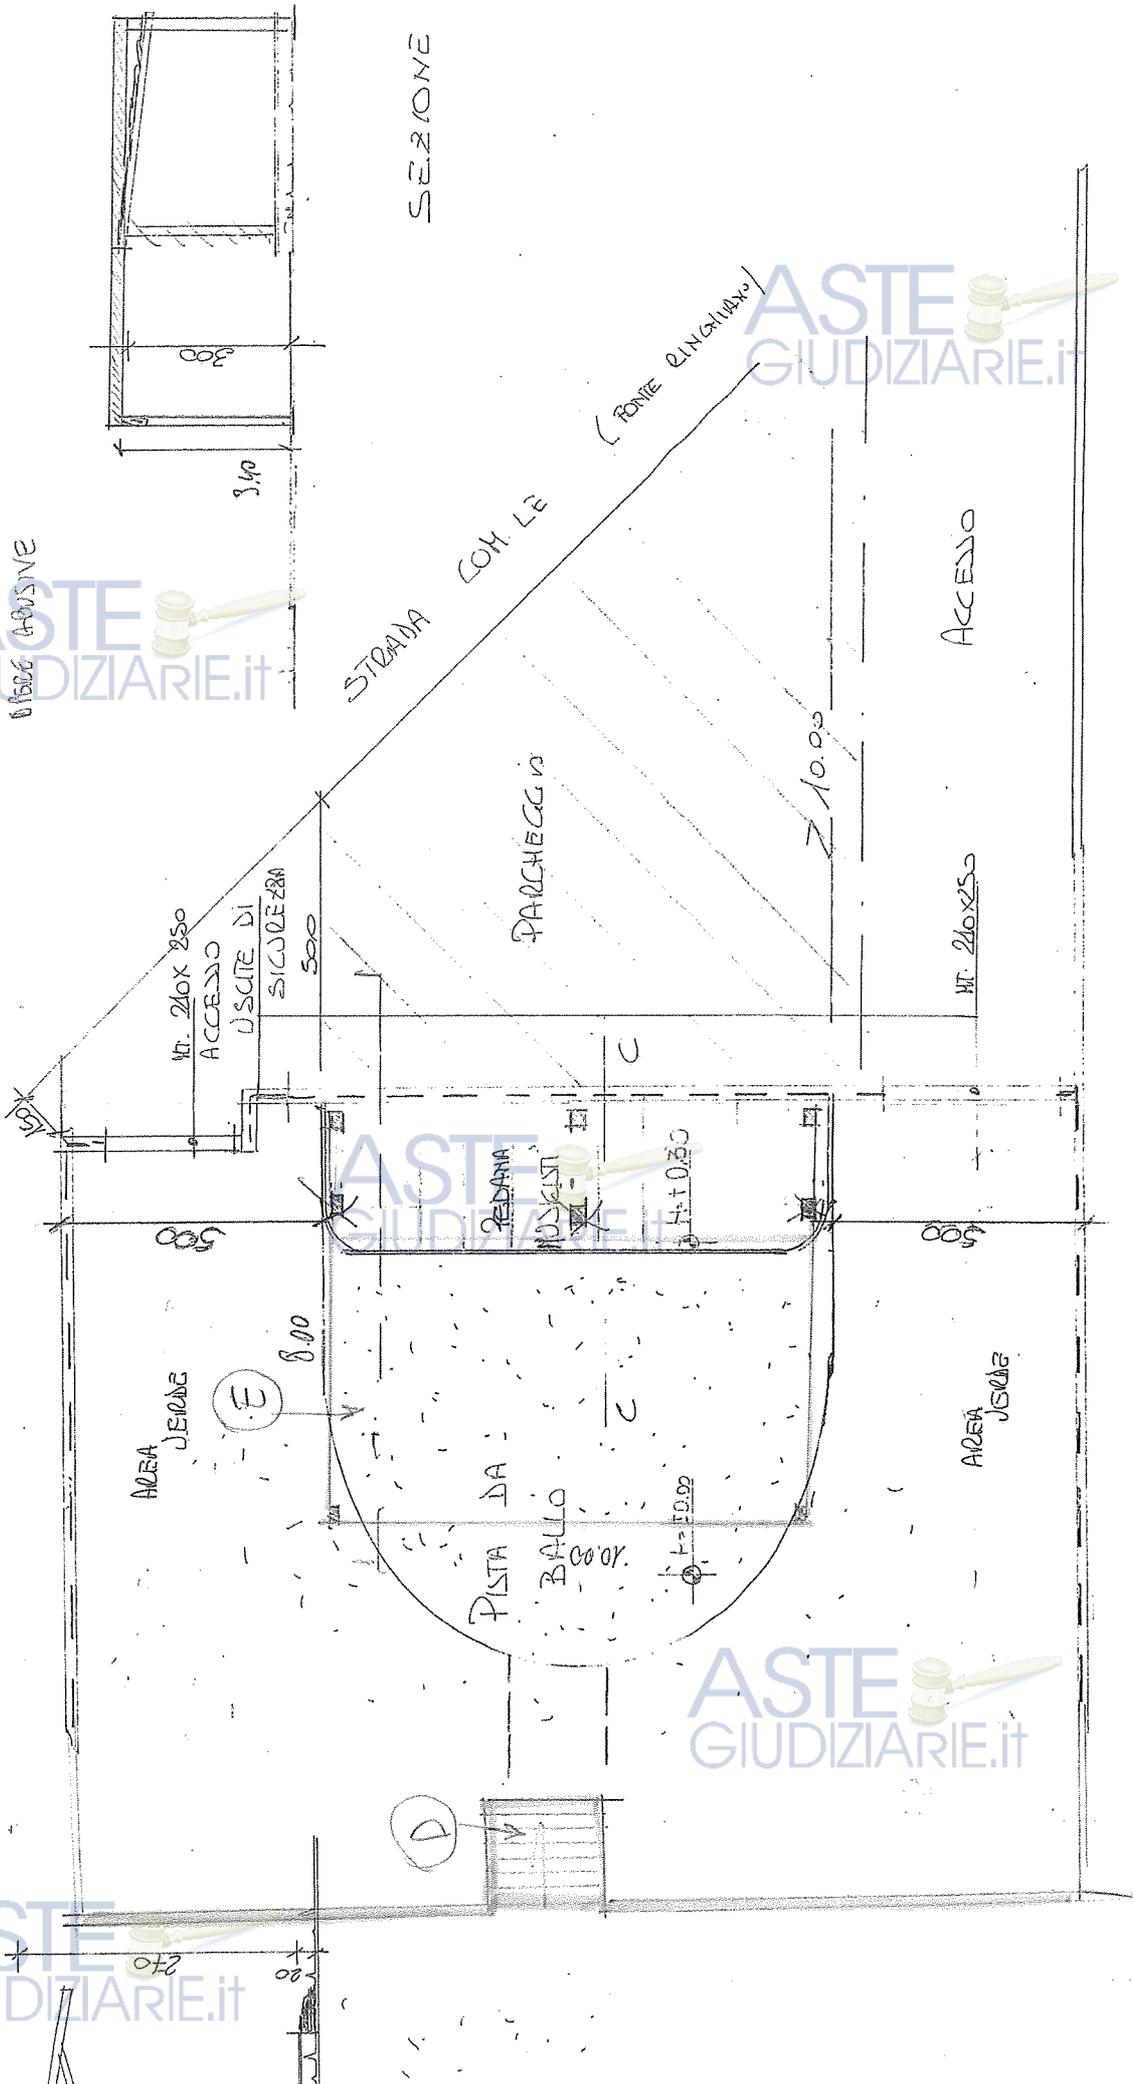




NONE DISCE ANSIVE (SANA SUI)

PEROLI FIDU

(F)

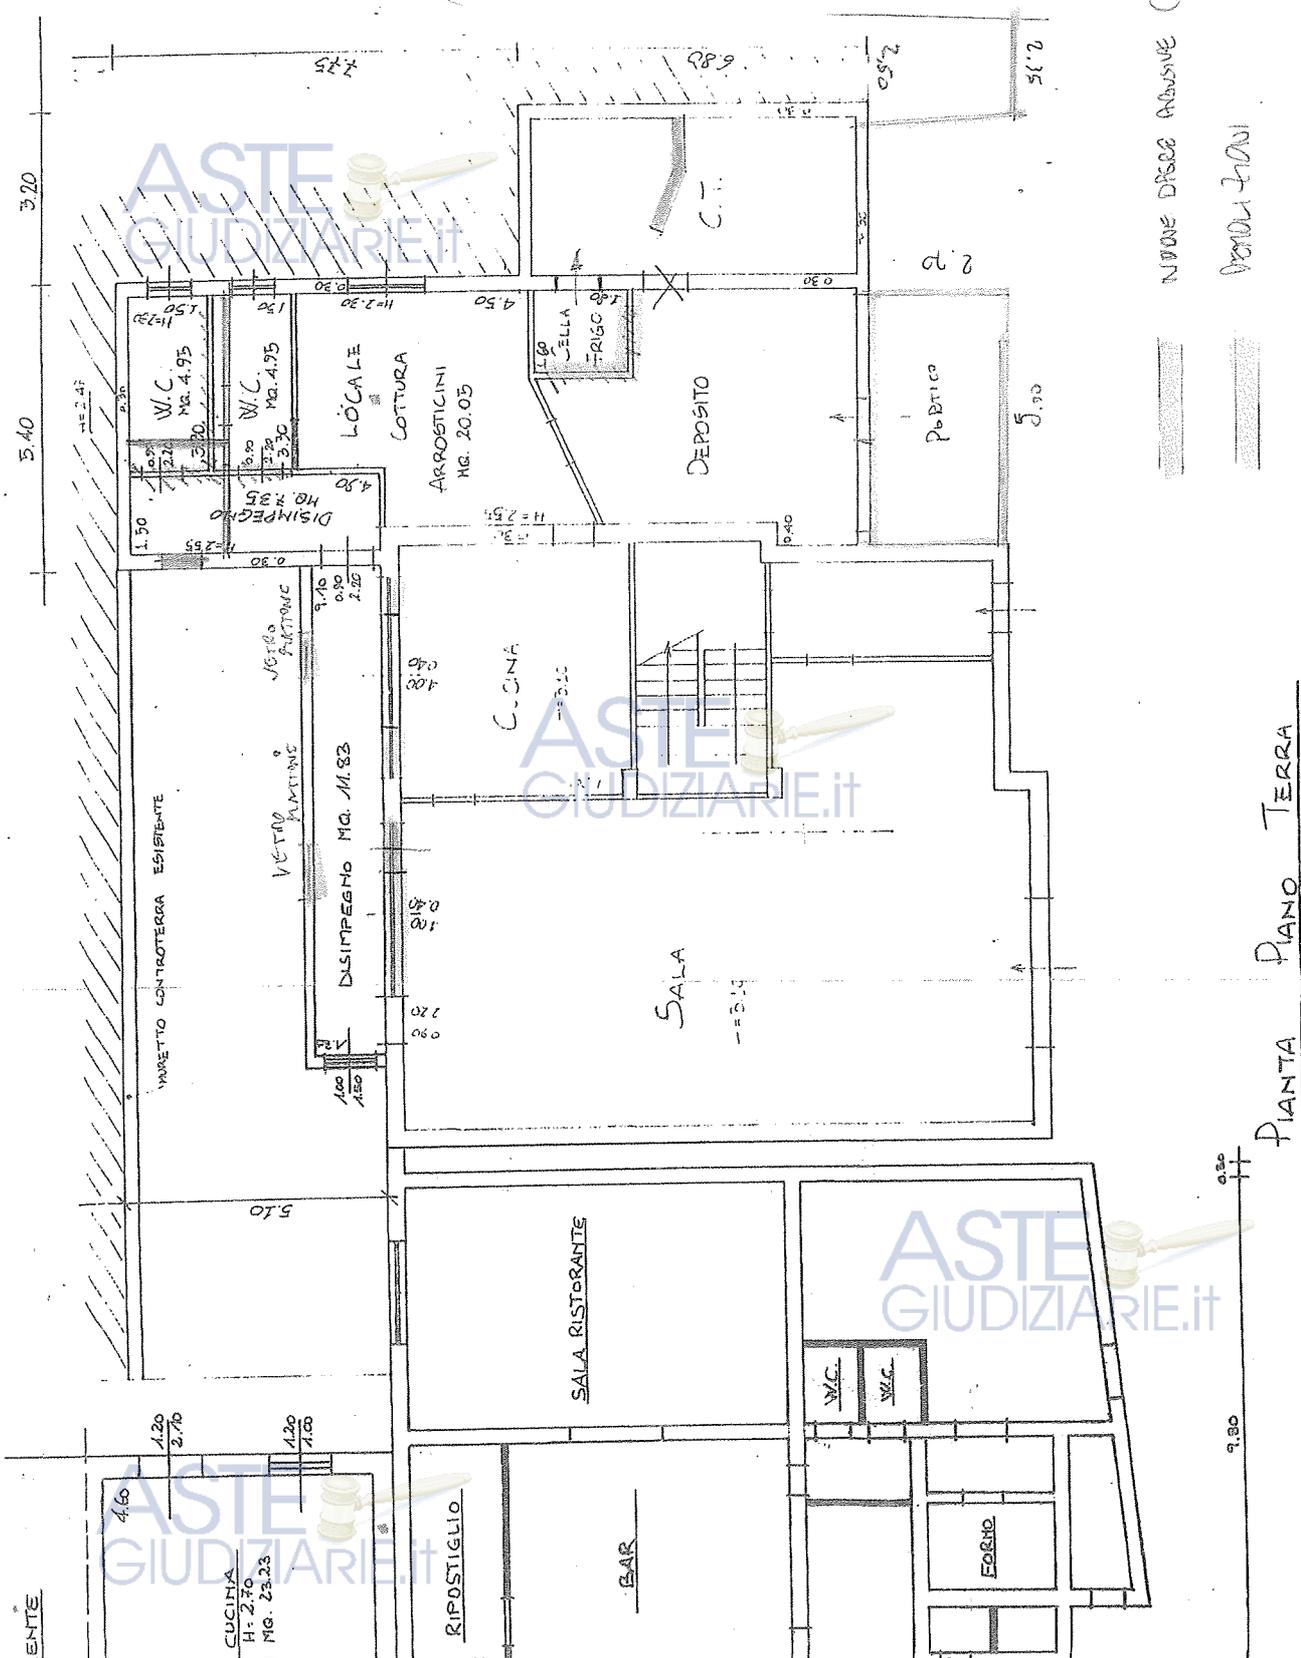

PIANTA PIANO TERRA