

MODULARIO
F. rig. rend. 497



MINISTERO DELLE FINANZE
DIREZIONE GENERALE DEL CATASTO E DEI SERVIZI TECNICI ERARIALI

Mod. B (Nuovo Catasto Edilizio Urbano)

Lire
150

NUOVO CATASTO EDILIZIO URBANO



Pianta Piano Quarto

Pianta Terrazza

COMUNE DI UDINE
F. 33 MAPP. 604
SCALA 1:1000

ORIENTAMENTO

SCALA DI 1.

SPAZIO RISERVATO PER LE ANNOTAZIONI D'UFFICIO

DATA
PROT. N°

33 / 601 / 11

Compilata dal Geometra
(Titolo, nome e cognome del tecnico)
Guatto Roberto

Scritto all'Albo de Geometri
della Provincia di Udine

DATA

Firma:



Ultima planimetria in atti

MODULARIO
F. rig. rend. 497





MINISTERO DELLE FINANZE
DIREZIONE GENERALE DEL CATASTO E DEI SS.TT.EE.
CATASTO EDILIZIO URBANO (RDL 13-4-1939, n. 652)

MOD. **BN** (CEU)


LIRE
250

Planimetria di u.i.u. in Comune di **UDINE** via **GEMON A** civ.

ASTE GIUDIZIARIE.it
Pianta Piano Primo

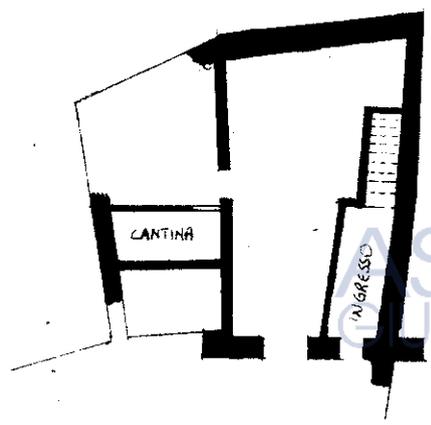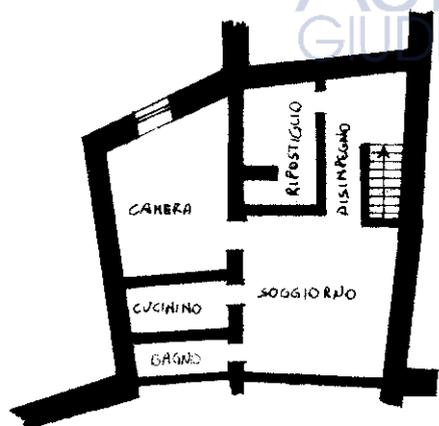


Pianta Piano Terra

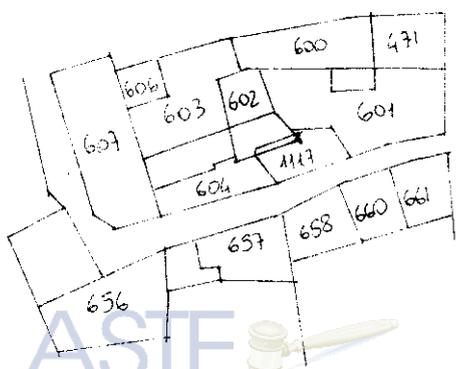

Comune di Udine
Foglio n. 33 mapp. n. 601
scala : 1:1000

ORIENTAMENTO

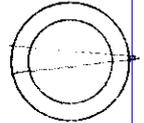

SCALA DI 1: 200

Dichiarazione di N.C.
Ultima planimetria in variazione

Compilata dal **geometra**
Guatte Roberto
(Titolo, cognome e nome)

RISERVATO ALL'UFFICIO

Catasto dei Fabbricati - Situazione al 14/05/2022 - Comune di UDINE(L483) - < Foglio 33 - Particella 601 - Subalerno 13 > - Uiu soppressa
mapa 01

MODULARIO
F. rig. rend 497



MINISTERO DELLE FINANZE
DIREZIONE GENERALE DEL CATASTO E DEI SS.TT.EE.
CATASTO EDILIZIO URBANO (RDL 13-4-1939, n. 652)

MOD. **BN** (CEU)


LIRE
250

Planimetria di u.i.u. in Comune di **UDINE** via **GEMON A** civ.

ASTE GIUDIZIARIE.it



Pianta Piano Primo

ASTE GIUDIZIARIE.it

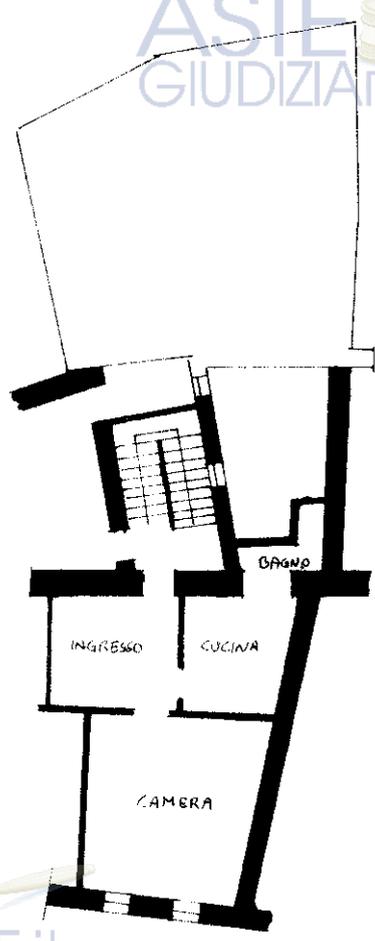


ASTE GIUDIZIARIE.it

Pianta Piano Terra

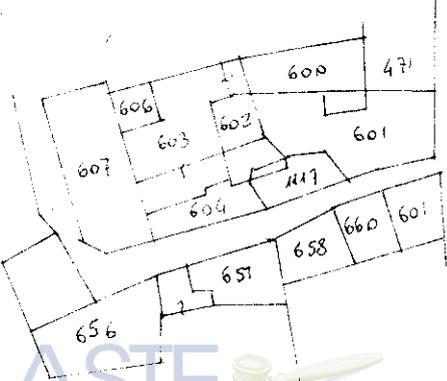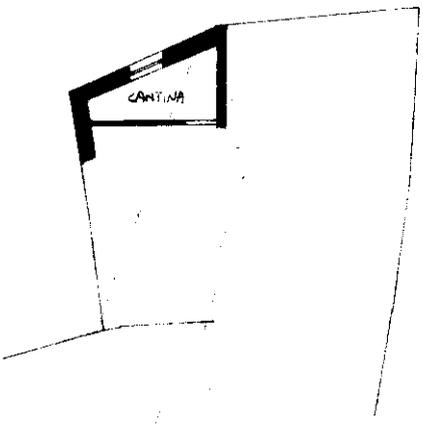

Comune di Udine
Foglio n. 33 mapp. n. 601
scala : 1:1000

ORIENTAMENTO

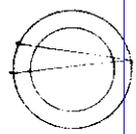

SCALA DI L

inm 01
Catasto di Fabbricati - Situazione al 14/05/2022 - Comune di UDINE(L483) - < Foglio 33 - Particella 601 - Subalterno 14 > - Uiu soppressa

Dichiarazione di N.C. Compilata dal **Geometra**
Ultima Denuncia di variazione **GUATTO ROBERTO**

RISERVATO ALL'UFFICIO

MODULARIO
F. rig. rend. 497



MINISTERO DELLE FINANZE
DIREZIONE GENERALE DEL CATASTO E DEI SS.TT.EE.
CATASTO EDILIZIO URBANO (RDL 13-4-1939, n. 652)
UDINE

MOD. BN (CEU)


LIRE
250

Planimetria di u.i.u. in Comune di via **GEMONA** civ.

ASTE GIUDIZIARIE.it



ASTE GIUDIZIARIE.it

Pianta Piano Primo

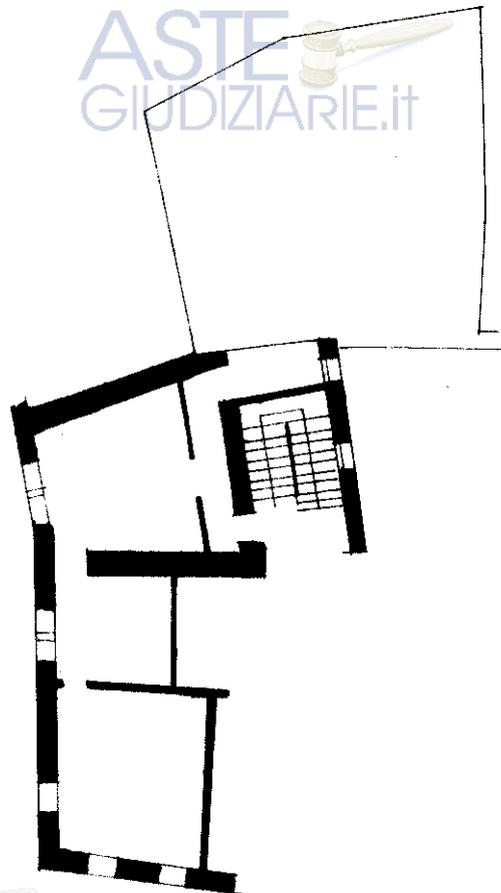

ASTE GIUDIZIARIE.it


Pianta Piano Terra

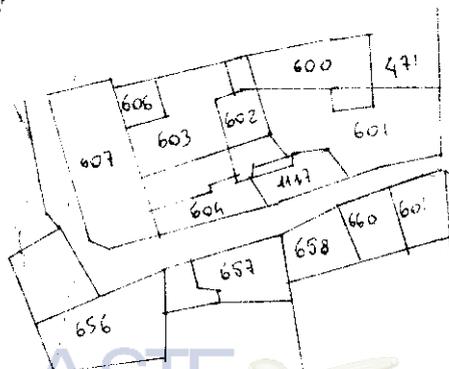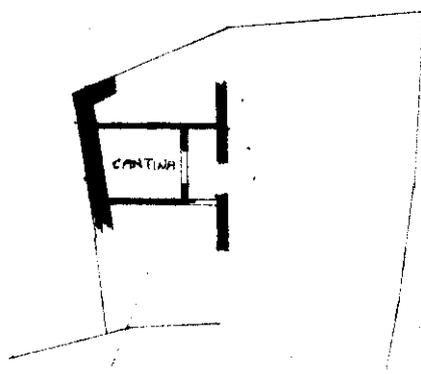

Comune di Udine
Foglio n.33 mapp. 601
scala: 1:1000

ASTE GIUDIZIARIE.it

ORIENTAMENTO

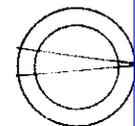

SCALA DI L. 200

mapa 01
Catasto dei Fabbricati - Situazione al 14/05/2022 - Comune di UDINE(L.483) - < Foglio 33 - Particella 601 - Subalerno 15 > - Uiu soppressa

Dichiarazione di N.C.

Compilata dal **Geometra**

RISERVATO ALL'UFFICIO

Ultima Demanda di variazione

GUATTO ROBERTO (Titolo cognome)

Data presentazione: 24/04/1990 - Data: 14/05/2022 - n. T54833 - ***

Totale schede: 1 Formato di acquisizione: **12267/12**
Riproduzione ufficiale in uso esclusivo personale - è vietata ogni
ripubblicazione o riproduzione a scopo commerciale - Aut. Min. Giustizia PDG-21/07/2009

n. sub. data Firma

MODULARIO
F. rig. rend 497



MINISTERO DELLE FINANZE
DIREZIONE GENERALE DEL CATASTO E DEI SS.TT.EE.

MOD. BN (CEU)



CATASTO EDILIZIO URBANO (RDL 13-4-1939, n. 652)
UDINE **GEMONA**

LIRE
250

Planimetria di u.i.u. in Comune di via CIV.


ASTE GIUDIZIARIE.it

ASTE GIUDIZIARIE.it
Pianta Piano Secondo

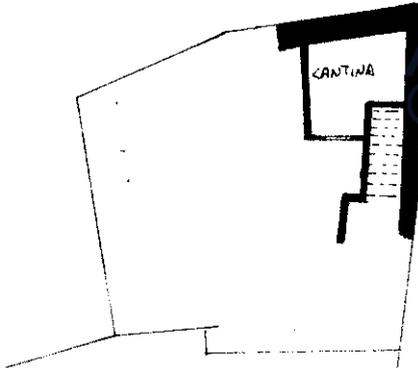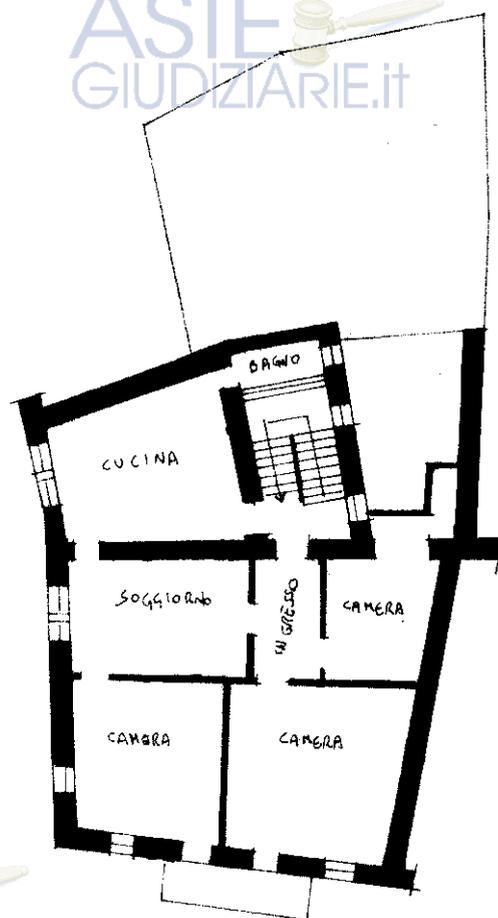

ASTE GIUDIZIARIE.it


Pianta Piano Terra

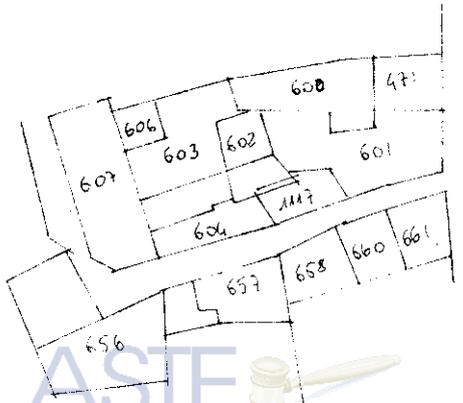

Comune di Udine
Foglio n. 33 mapp. n. 601
scala 1:1000

ASTE GIUDIZIARIE.it

ORIENTAMENTO

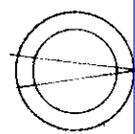

SCALA DI 1:200

Dichiarazione di N.C.
Ultima planimetria in atti
Denuncia di variazione

Compilata dal **geometra**
(titolo, cognome e nome)
GUATTO Roberto

RISERVATO ALL'UFFICIO

Data presentazione: 24/04/1990 - Data: 14/05/2022 - n. T54834 - ***
Totale schede
F. 33
n. 601 sub. 16
ripubblicazione o riproduzione a scopo commerciale - Aut. Min. Giustizia PDG 21/07/2009
data Firma

invar 01
Catasto dei Fabbricati - Situazione al 14/05/2022 - Comune di UDINE(L.483) - < Foglio 33 - Particella 601 - Subalerno 16 > - Uiu soppressa

MODULARIO
F. rig. rend. 497



MINISTERO DELLE FINANZE
DIREZIONE GENERALE DEL CATASTO E DEI SS.TT.EE.
CATASTO EDILIZIO URBANO (RDL 13-4-1939, n. 652)
UDINE



MOD. BN (CEU)

LIRE
250

Planimetria di u.i.u. in Comune di..... via **GEMONA**..... civ.....




Pianta Piano Terzo

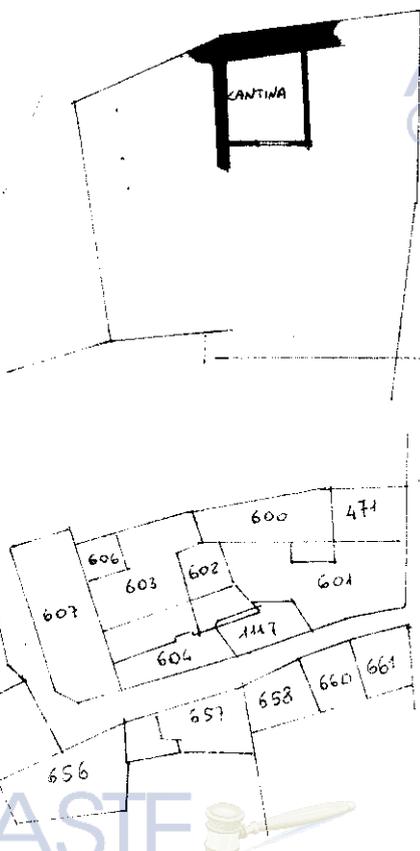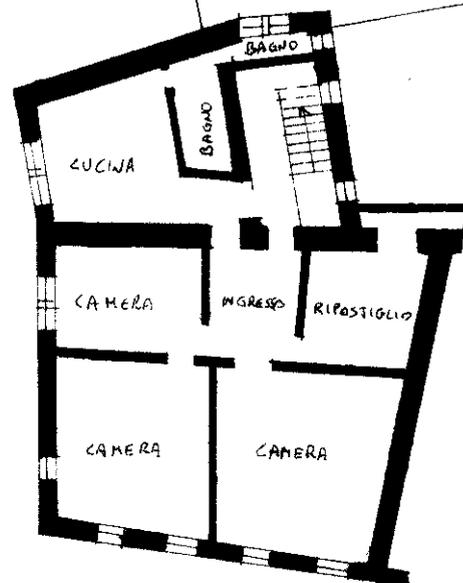

Pianta Piano Terra

Comune di Udine
Foglio n. 33 mapp. n. 601
scala : 1:1000

ORIENTAMENTO

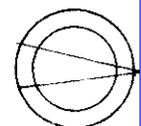

SCALA DI I. 200

Dichiarazione di N.C.
Denuncia di variazione

Compilata dal **geometra**
Guatte Roberto
(Titolo, cognome e nome)

RISERVATO ALL'UFFICIO

Catasto di Fabbricati - Situazione al 14/05/2022 - Comune di UDINE(L483) - < Foglio 33 - Particella 601 - Subalerno 17 > - Uiu soppressa