

MODULARIO
F. rig. rend. 497



MINISTERO DELLE FINANZE
DIREZIONE GENERALE DEL CATASTO E DEI SS.TT.EE.
CATASTO EDILIZIO URBANO (RDL 13-4-1939, n. 652)

MOD. BN (CEU)


LIRE
250

Planimetria di u.i.u. in Comune di UDINE via GEMONA civ. 42

ASTE
GIUDIZIARIE.it


ASTE
GIUDIZIARIE.it

Pianta Piano Terra

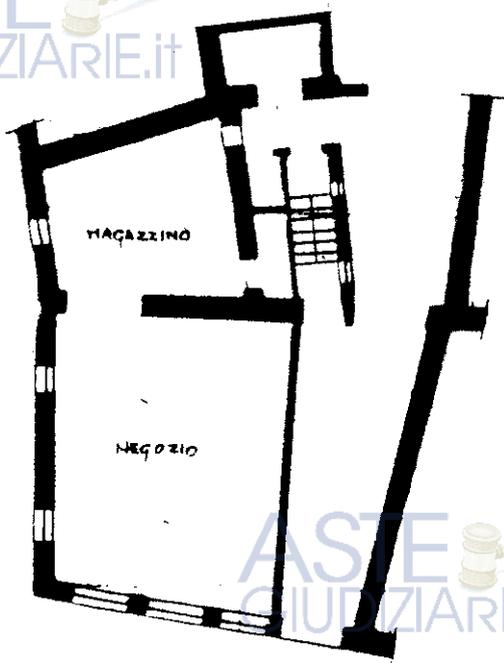


ASTE
GIUDIZIARIE.it

COMUNE DI UDINE
F. 33 MAP. 601
SCALA 1:1000

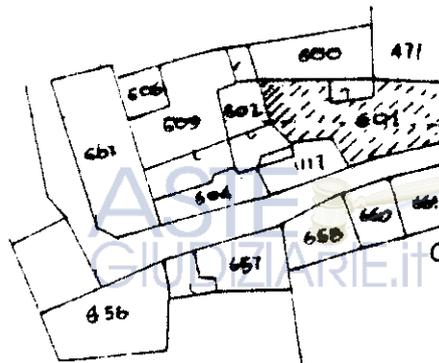

ORIENTAMENTO

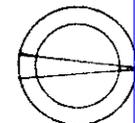

SCALA DI 1:200

ASTE
GIUDIZIARIE.it

Dichiarazione di N.C. **Denunciata** la variazione
Compilata dal Geometr. GUATTO ROBERTO
(Titolo, cognome e nome)

RISERVATO ALL'UFFICIO

Data presentazione: 24/04/1990 - Data: 14/05/2022 - n. T59258 - ***
Totale schede: 3 - Formato di acquisizione: **Publicazione ufficiale ad uso esclusivo personale - è vietata ogni riproduzione o pubblicazione a scopo commerciale** - Aut. Min. Giustizia PDG 21/07/2009
In: 601 sub. 42 data Firma

Catasto dei Fabbricati - Situazione al 14/05/2022 - Comune di UDINE(L483) - < Foglio 33 - Particella 601 - Subalerno 12 >
Via GEMONA n. 42 Piano T