

COMUNE DI
SCARLINO

ASTE
GIUDIZIARIE.it

LEGGE REGIONALE 1/2005 ART. 83 BIS COMMA2

**DEPOSITO STATO FINALE DELL' OPERA REALIZZATA
SUL LOTTO UMI3 DELLA LOTTIZZAZIONE
RESIDENZIALE TRA VIA MATTEOTTI E VIA MORANDI
IN LOCALITA' SCARLINO SCALO.**

OGGETTO: Permesso di Costruire n. 2426 del 29-12-2008

COMMITTENTE: L.I.E.S. s.r.l. – Via S. Bernadette n. 78 - Roma

IL PROGETTISTA : Ing. Amedeo Gerardiano
Via della Pineta Sacchetti n. 43/c 00167 ROMA

**IL DIRETTORE
DEI LAVORI** : Ing. Aldo Pezza
Via della Pineta Sacchetti n. 43/c 00167 ROMA

PERVENUTO AL
COMUNE DI SCARLINO
IL 16 LUG 2013

Documento costituito da n. 2 pagine inclusa la presente

ASTE
GIUDIZIARIE.it

ASTE
GIUDIZIARIE.it

RELAZIONE TECNICA ASSEVERATA

RESA AI SENSI DEL D.P.R. 445/00 ART. 46
E SEGUENTI E DEGLI ARTT. 359 E 481 DEL CODICE PENALE



Il sottoscritto Ing. Amedeo Gerardiano, nato a Roma il 31/01/1950, C.F. GRRMDA50A31H501S, residente/con studio in Roma (RM) alla Via della Pineta Sacchetti n. civ. 43/c C.A.P. 00167 Tel. e fax 06/6626496 , indirizzo posta elettronica amedeo.gerardiano@infinito.it, iscritto all'Ordine degli Ingegneri di Roma e Provincia, con n. 11669, per incarico ricevuto dal Committente L.I.E.S. S.r.l. – Via S. Bernadette n. 78 - Roma, in base alla Legge Reg. 1/2005 art. 83bis comma 2, deposita lo stato finale per variata distribuzione degli spazi interni alle singole unità immobiliari relativamente all'opera realizzata sul lotto denominato U.M.I. 3 della lottizzazione residenziale in località Scarlino Scalo - Rif. Permesso di Costruire n. 2426 del 29-12-2008,

Il sottoscritto dichiara che:

1. La variata distribuzione degli spazi interni alle singole unità immobiliari viene realizzata lasciando inalterata la sagoma in pianta del fabbricato e senza aumenti di cubatura, rispetto a quanto indicato nel Permesso di Costruire approvato, sopra citato;
2. l'edificio è composto da:
 - a. p. terra - n. 6 unità immobiliari.
 - b. p. primo – n. 6 unità immobiliari.
 - c. p. secondo – n. 5 unità immobiliari.
3. l'edificio per appartamenti mantiene i requisiti tecnici ed igienico-sanitari corrispondenti a quanto previsto dalle norme in materia di edilizia residenziale e dai regolamenti comunali di igiene per i locali di abitazione;
4. risultano rispettati tutti gli standard urbanistici, in base a quanto previsto dalla normativa vigente;
5. risultano verificati la L. 13/89 e il D.M. 236/89 per il superamento delle barriere architettoniche .

Si allegano ad Integrazione della presente relazione tecnica i seguenti elaborati:

Tav. 1 Pianta Piano Terra – NUOVI TIPI

Tav. 2 Pianta p. interrato, p. primo, p. secondo, copertura – NUOVI TIPI

Tav. 3 Prospetti e sezioni – NUOVI TIPI

Scarlino Scalo, 16 Luglio 2013



Il Tecnico
Ing. Amedeo Gerardiano





**COMUNE DI
SCARLINO**

**PROVINCIA DI
GROSSETO**

**LOCALITA'
SCARLINO SCALO**



ASTE
GIUDIZIARIE.it

ASTE
GIUDIZIARIE.it

NUOVI TIPI

**Deposito Stato Finale dell'opera realizzata sul lotto U.M.I. 3
della lottizzazione residenziale sull'area "ex Solmine"
in località Scarlino Scalo**

Rif. Legge Reg. 1/2005 art. 83bis comma 2

Permesso di Costruire n. 2426 del 29-12-2008

PERVENUTO AL
COMUNE DI SCARLINO
IL 16 LUG 2013

ASTE
GIUDIZIARIE.it

| | | | | | |
|-------------------------|------------------------|---|------|-------------|---------|
| COMMITTENTE | L.I.E.S. S.r.l. | Via S. Bernadette 78, Roma tel: +39 066626496 e-mail: lies.srl@tiscali.it | | | |
| PROGETTO | Ing. Amedeo Gerardiano | Via della Pineta Sacchetti 43 c, Roma tel: +39 06 66017333 e-mail: amedeo.gerardiano@infinito.it C.F. GRRMDA50A31H501S | | | |
| IL DIRETTORE DEI LAVORI | Ing. Aldo Pezza | Via della Pineta Sacchetti 43 c, Roma tel: +39 06 6631352 e-mail: aldo.pezza@tiscali.it C.F. PZZLDA52T18G920S | | | |
| OGGETTO | NUOVI TIPI | | | | |
| ELABORATO | PROSPETTI E SEZIONI | | | | |
| | Prog. n° | Scala | File | Data | Tav. n° |
| | | 1:100 | | Luglio 2013 | 3 |

ASTE
GIUDIZIARIE.it



**LOCALITA'
SCARLINO SCALO**



NUOVI TIPI

**Deposito Stato Finale dell'opera realizzata sul lotto U.M.I. 3
della lottizzazione residenziale sull'area "ex Solmine"
in località Scarlino Scalo**

Rif. Legge Reg. 1/2005 art. 83bis comma 2

Permesso di Costruire n. 2426 del 29-12-2008

PERVENUTO AL
COMUNE DI SCARLINO
6 LUG 2013

| | | |
|-------------------------|--|---|
| COMMITTENTE | L.I.E.S. S.r.l. | Via S. Bernadette 78, Roma tel: +39 066626496 e-mail: lies.srl@tiscali.it |
| PROGETTO | Ing. Amedeo Gerardiano | Via della Pineta Sacchetti 43 c, Roma tel: +39 06 66017333 e-mail: amedeo.gerardiano@infinito.it C.F. GRRMDA50A31H501S |
| IL DIRETTORE DEI LAVORI | Ing. Aldo Pezza | Via della Pineta Sacchetti 43 c, Roma tel: +39 06 6631352 e-mail: aldo.pezza@tiscali.it C.F. PZZLDA52T18G920S |
| OGGETTO | NUOVI TIPI | |
| ELABORATO | PIANTE PIANO INTERRATO, PRIMO, SECONDO E COPERTURA | |
| | Prog. n° | Scala |
| | | File |
| | | Data |
| | | Tav. n° |



**COMUNE DI
SCARLINO**

**PROVINCIA DI
GROSSETO**

**LOCALITA'
SCARLINO SCALO**

ASTE
GIUDIZIARIE.it

ASTE
GIUDIZIARIE.it



NUOVI TIPI

**Deposito Stato Finale dell'opera realizzata sul lotto U.M.I. 3
della lottizzazione residenziale sull'area "ex Solmine"
in località Scarlino Scalo**

Rif. Legge Reg. 1/2005 art. 83bis comma 2

PERVENUTO AL
COMUNE DI SCARLINO
IL 16 LUG 2013

Permesso di Costruire n. 2426 del 29-12-2008

| | | |
|-------------------------|------------------------|---|
| COMMITTENTE | L.I.E.S. S.r.l. | Via S. Bernadette 78, Roma tel: +39 066626496 e-mail: lies.arl@tiscali.it |
| PROGETTO | Ing. Amedeo Gerardiano | Via della Pineta Sacchetti 43 c, Roma tel: +39 06 66017333 e-mail: amedeo.gerardiano@infinito.it C.F. GRRMDA50A31H501S |
| IL DIRETTORE DEI LAVORI | Ing. Aldo Pezza | Via della Pineta Sacchetti 43 c, Roma tel: +39 06 6631352 e-mail: aldo.pezza@tiscali.it C.F. PZZLDA52T18G920S |
| OGGETTO | NUOVI TIPI | |
| ELABORATO | PIANTA PIANO TERRA | |

COMUNE DI
SCARLINO

ASTE
GIUDIZIARIE.it

LEGGE REGIONALE 1/2005 ART. 83 BIS COMMA2

**DEPOSITO STATO FINALE DELL' OPERA REALIZZATA
SUL LOTTO UMI3 DELLA LOTTIZZAZIONE
RESIDENZIALE TRA VIA MATTEOTTI E VIA MORANDI
IN LOCALITA' SCARLINO SCALO.**

OGGETTO: Permesso di Costruire n. 2426 del 29-12-2008

COMMITTENTE: L.I.E.S. s.r.l. – Via S. Bernadette n. 78 - Roma

IL PROGETTISTA : Ing. Amedeo Gerardiano
Via della Pineta Sacchetti n. 43/c 00167 ROMA

**IL DIRETTORE
DEI LAVORI** : Ing. Aldo Pezza
Via della Pineta Sacchetti n. 43/c 00167 ROMA

PERVENUTO AL
COMUNE DI SCARLINO
IL 16 LUG 2013

Documento costituito da n. 2 pagine inclusa la presente

ASTE
GIUDIZIARIE.it

ASTE
GIUDIZIARIE.it

RELAZIONE TECNICA ASSEVERATA

RESA AI SENSI DEL D.P.R. 445/00 ART. 46
E SEGUENTI E DEGLI ARTT. 359 E 481 DEL CODICE PENALE



Il sottoscritto Ing. Amedeo Gerardiano, nato a Roma il 31/01/1950, C.F. GRRMDA50A31H501S, residente/con studio in Roma (RM) alla Via della Pineta Sacchetti n. civ. 43/c C.A.P. 00167 Tel. e fax 06/6626496 , indirizzo posta elettronica amedeo.gerardiano@infinito.it, iscritto all'Ordine degli Ingegneri di Roma e Provincia, con n. 11669, per incarico ricevuto dal Committente L.I.E.S. S.r.l. – Via S. Bernadette n. 78 - Roma, in base alla Legge Reg. 1/2005 art. 83bis comma 2, deposita lo stato finale per variata distribuzione degli spazi interni alle singole unità immobiliari relativamente all'opera realizzata sul lotto denominato U.M.I. 3 della lottizzazione residenziale in località Scarlino Scalo - Rif. Permesso di Costruire n. 2426 del 29-12-2008,

Il sottoscritto dichiara che:

1. La variata distribuzione degli spazi interni alle singole unità immobiliari viene realizzata lasciando inalterata la sagoma in pianta del fabbricato e senza aumenti di cubatura, rispetto a quanto indicato nel Permesso di Costruire approvato, sopra citato;
2. l'edificio è composto da:
 - a. p. terra - n. 6 unità immobiliari.
 - b. p. primo – n. 6 unità immobiliari.
 - c. p. secondo – n. 5 unità immobiliari.
3. l'edificio per appartamenti mantiene i requisiti tecnici ed igienico-sanitari corrispondenti a quanto previsto dalle norme in materia di edilizia residenziale e dai regolamenti comunali di igiene per i locali di abitazione;
4. risultano rispettati tutti gli standard urbanistici, in base a quanto previsto dalla normativa vigente;
5. risultano verificati la L. 13/89 e il D.M. 236/89 per il superamento delle barriere architettoniche .

Si allegano ad Integrazione della presente relazione tecnica i seguenti elaborati:

Tav. 1 Pianta Piano Terra – NUOVI TIPI

Tav. 2 Pianta p. interrato, p. primo, p. secondo, copertura – NUOVI TIPI

Tav. 3 Prospetti e sezioni – NUOVI TIPI

Scarlino Scalo, 16 Luglio 2013



Il Tecnico
Ing. Amedeo Gerardiano





**COMUNE DI
SCARLINO**

**PROVINCIA DI
GROSSETO**

**LOCALITA'
SCARLINO SCALO**



**ASTE
GIUDIZIARIE.it**

**ASTE
GIUDIZIARIE.it**

NUOVI TIPI

**Deposito Stato Finale dell'opera realizzata sul lotto U.M.I. 3
della lottizzazione residenziale sull'area "ex Solmine"
in località Scarlino Scalo**

Rif. Legge Reg. 1/2005 art. 83bis comma 2

Permesso di Costruire n. 2426 del 29-12-2008

**PERVENUTO AL
COMUNE DI SCARLINO
IL 16 LUG 2013**

**ASTE
GIUDIZIARIE.it**

| | | | | | |
|-------------------------|---|--------------|-------------|--------------------|----------------|
| COMMITTENTE | <p>L.I.E.S. S.r.l.</p> <p>Via S. Bernadette 78, Roma tel: +39 066626496 e-mail: lies.srl@tiscali.it</p> | | | | |
| PROGETTO | <p>Ing. Amedeo Gerardiano</p> <p>Via della Pineta Sacchetti 43 c, Roma tel: +39 06 66017333 e-mail: amedeo.gerardiano@infinito.it C.F. GRRMDA50A31H501S</p> | | | | |
| IL DIRETTORE DEI LAVORI | <p>Ing. Aldo Pezza</p> <p>Via della Pineta Sacchetti 43 c, Roma tel: +39 06 6631352 e-mail: aldo.pezza@tiscali.it C.F. PZZLDA52T18G920S</p> | | | | |
| OGGETTO | <p>NUOVI TIPI</p> | | | | |
| ELABORATO | <p>PROSPETTI E SEZIONI</p> | | | | |
| | <p>Prog. n°</p> | <p>Scala</p> | <p>File</p> | <p>Data</p> | <p>Tav. n°</p> |
| | | <p>1:100</p> | | <p>Luglio 2013</p> | <p>3</p> |

**ASTE
GIUDIZIARIE.it**

**ASTE
GIUDIZIARIE.it**



**LOCALITA'
SCARLINO SCALO**



NUOVI TIPI


**Deposito Stato Finale dell'opera realizzata sul lotto U.M.I. 3
della lottizzazione residenziale sull'area "ex Solmine"
in località Scarlino Scalo**

Rif. Legge Reg. 1/2005 art. 83bis comma 2

Permesso di Costruire n. 2426 del 29-12-2008

PERVENUTO AL
COMUNE DI SCARLINO
6 LUG 2013

| | | | | | |
|--|--|---|------|------|---------|
| COMMITTENTE | L.I.E.S. S.r.l. | Via S. Bernadette 78, Roma tel: +39 066626496 e-mail: lies.srl@tiscali.it | | | |
| PROGETTO | Ing. Amedeo Gerardiano | Via della Pineta Sacchetti 43 c, Roma tel: +39 06 66017333 e-mail: amedeo.gerardiano@infinito.it C.F. GRRMDA50A31H501S | | | |
| IL DIRETTORE DEI LAVORI | Ing. Aldo Pezza | Via della Pineta Sacchetti 43 c, Roma tel: +39 06 6631352 e-mail: aldo.pezza@tiscali.it C.F. PZZLDA52T18G920S | | | |
| OGGETTO | NUOVI TIPI | | | | |
| ELABORATO | PIANTE PIANO INTERRATO, PRIMO, SECONDO E COPERTURA | | | | |
| | Prog. n° | Scala | File | Data | Tav. n° |
| <p>Publicazione ufficiale ad uso esclusivo personale - è vietata ogni riproduzione o riproduzione a scopo commerciale - Aut. Min. Giustizia PDG 2/07/2009</p> | | | | | |

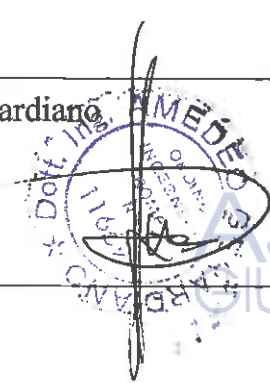



**COMUNE DI
SCARLINO**

**PROVINCIA DI
GROSSETO**

**LOCALITA'
SCARLINO SCALO**

ASTE
GIUDIZIARIE.it

ASTE
GIUDIZIARIE.it



NUOVI TIPI

**Deposito Stato Finale dell'opera realizzata sul lotto U.M.I. 3
della lottizzazione residenziale sull'area "ex Solmine"
in località Scarlino Scalo**

Rif. Legge Reg. 1/2005 art. 83bis comma 2

Permesso di Costruire n. 2426 del 29-12-2008

PERVENIUTO AL
COMUNE DI SCARLINO
IL 16 LUG 2013

| | | |
|-------------------------|------------------------|---|
| COMMITTENTE | L.I.E.S. S.r.l. | Via S. Bernadette 78, Roma tel: +39 066626496 e-mail: lies.arl@tiscali.it |
| PROGETTO | Ing. Amedeo Gerardiano | Via della Pineta Sacchetti 43 c, Roma tel: +39 06 66017333 e-mail: amedeo.gerardiano@infinito.it C.F. GRRMDA50A31H501S |
| IL DIRETTORE DEI LAVORI | Ing. Aldo Pezza | Via della Pineta Sacchetti 43 c, Roma tel: +39 06 6631352 e-mail: aldo.pezza@tiscali.it C.F. PZZLDA52T18G920S |
| OGGETTO | NUOVI TIPI | |
| ELABORATO | PIANTA PIANO TERRA | |

Ricevuta di Avvenuta Denuncia di Variazione

Catasto Fabbricati

| | | |
|--------------------------------|--|------------------------------|
| Protocollo n.: GR0050118 | Comune di SCARLINO (Codice: I3AZ) | Ditta n.: 1 di 1 |
| Codice di Riscontro: 0022432A4 | | |
| Operatore: VCCDNL | Unità a destinazione ordinaria n.: 34 | Unità in variazione n.: - |
| | Unità a dest.speciale e particolare n.: - | Unità in costituzione n.: 40 |
| | Beni Comuni non Censibili n: 6 | Unità in soppressione n.: 1 |
| | Motivo della variazione: DIVISIONE, RISTRUTTURAZIONE | |

UNITA' IMMOBILIARI

| | |
|--------------------------|------------------------------|
| Identificativo catastale | Dati di classamento proposti |
|--------------------------|------------------------------|

| Prog. | Op. | Sez.UR. | Foglio | Numero | Sub. | Ubicazione | ZC | Cat. | Cl. | Cons. | Sup.Cat. | Rendita | Rur |
|-------|-----|---------|--------|--------|------|-------------------------------------|----|------|-----|-------|----------|---------|-----|
| 1 | S | | 14 | 716 | 1 | | | | | | | | |
| 2 | C | | 14 | 716 | 2 | VIA DA DENOMINARSI, p. T-S1 | | | | | | 0,00 | |
| 3 | C | | 14 | 716 | 3 | VIA DA DENOMINARSI, p. T-S1 | | | | | | 0,00 | |
| 4 | C | | 14 | 716 | 4 | VIA DA DENOMINARSI, p. T-S1, 1-2, 3 | | | | | | 0,00 | |
| 5 | C | | 14 | 716 | 5 | VIA DA DENOMINARSI, p. T-S1, 1-2, 3 | | | | | | 0,00 | |
| 6 | C | | 14 | 716 | 6 | VIA DA DENOMINARSI, p. T-S1, 1-2, 3 | | | | | | 0,00 | |
| 7 | C | | 14 | 716 | 7 | VIA DA DENOMINARSI, p. T | U | A02 | 01 | 4,5 | 93 | 429,95 | |
| 8 | C | | 14 | 716 | 8 | VIA DA DENOMINARSI, p. T | U | A02 | 01 | 3 | 61 | 286,63 | |
| 9 | C | | 14 | 716 | 9 | VIA DA DENOMINARSI, p. T | U | A02 | 01 | 4 | 78 | 382,18 | |
| 10 | C | | 14 | 716 | 10 | VIA DA DENOMINARSI, p. T | U | A02 | 01 | 4,5 | 83 | 429,95 | |
| 11 | C | | 14 | 716 | 11 | VIA DA DENOMINARSI, p. T | U | A02 | 01 | 4,5 | 73 | 429,95 | |
| 12 | C | | 14 | 716 | 12 | VIA DA DENOMINARSI, p. T | U | A02 | 01 | 4,5 | 99 | 429,95 | |
| 13 | C | | 14 | 716 | 13 | VIA DA DENOMINARSI, p. 1 | U | A02 | 01 | 3 | 59 | 286,63 | |
| 14 | C | | 14 | 716 | 14 | VIA DA DENOMINARSI, p. 1 | U | A02 | 01 | 5,5 | 72 | 525,49 | |
| 15 | C | | 14 | 716 | 15 | VIA DA DENOMINARSI, p. 1 | U | A02 | 01 | 4,5 | 79 | 429,95 | |
| 16 | C | | 14 | 716 | 16 | VIA DA DENOMINARSI, p. 1 | U | A02 | 01 | 6 | 81 | 573,27 | |

Ricevuta di Avvenuta Denuncia di Variazione

Catasto Fabbricati

| | | |
|---|---|------------------------------|
| Protocollo n.: GR0050118 Codice di Riscontro: 0022432A4 Operatore: VCCDNL | Comune di SCARLINO (Codice: I3AZ) | Ditta n.: 1 di 1 |
| | Unità a destinazione ordinaria n.: 34 | |
| | Unità a dest.speciale e particolare n.: - | Unità in costituzione n.: 40 |
| | Beni Comuni non Censibili n: 6 | Unità in soppressione n.: 1 |
| Motivo della variazione: DIVISIONE, RISTRUTTURAZIONE | | |

| Prog. | Op. | Sez.UR. | Foglio | Numero | Sub. | Ubicazione | ZC | Cat. | Cl. | Cons. | Sup.Cat. | Rendita | Rur |
|-------|-----|---------|--------|--------|------|---------------------------|----|------|-----|-------|----------|---------|-----|
| 17 | C | | 14 | 716 | 17 | VIA DA DENOMINARSI, p. 1 | U | A02 | 01 | 5,5 | 72 | 525,49 | |
| 18 | C | | 14 | 716 | 18 | VIA DA DENOMINARSI, p. 1 | U | A02 | 01 | 3,5 | 61 | 334,41 | |
| 19 | C | | 14 | 716 | 19 | VIA DA DENOMINARSI, p. 2 | U | A02 | 01 | 3,5 | 60 | 334,41 | |
| 20 | C | | 14 | 716 | 20 | VIA DA DENOMINARSI, p. 2 | U | A02 | 01 | 3,5 | 63 | 334,41 | |
| 21 | C | | 14 | 716 | 21 | VIA DA DENOMINARSI, p. 2 | U | A02 | 01 | 4,5 | 79 | 429,95 | |
| 22 | C | | 14 | 716 | 22 | VIA DA DENOMINARSI, p. 2 | U | A02 | 01 | 5 | 82 | 477,72 | |
| 23 | C | | 14 | 716 | 23 | VIA DA DENOMINARSI, p. 2 | U | A02 | 01 | 6 | 91 | 573,27 | |
| 24 | C | | 14 | 716 | 24 | VIA DA DENOMINARSI, p. S1 | U | C06 | 03 | 24 | 29 | 44,62 | |
| 25 | C | | 14 | 716 | 25 | VIA DA DENOMINARSI, p. S1 | U | C06 | 03 | 25 | 29 | 46,48 | |
| 26 | C | | 14 | 716 | 26 | VIA DA DENOMINARSI, p. S1 | U | C06 | 03 | 23 | 27 | 42,76 | |
| 27 | C | | 14 | 716 | 27 | VIA DA DENOMINARSI, p. S1 | U | C06 | 03 | 23 | 27 | 42,76 | |
| 28 | C | | 14 | 716 | 28 | VIA DA DENOMINARSI, p. S1 | U | C06 | 03 | 24 | 28 | 44,62 | |
| 29 | C | | 14 | 716 | 29 | VIA DA DENOMINARSI, p. S1 | U | C06 | 03 | 24 | 28 | 44,62 | |
| 30 | C | | 14 | 716 | 30 | VIA DA DENOMINARSI, p. S1 | U | C06 | 03 | 24 | 28 | 44,62 | |
| 31 | C | | 14 | 716 | 31 | VIA DA DENOMINARSI, p. S1 | U | C06 | 03 | 25 | 30 | 46,48 | |
| 32 | C | | 14 | 716 | 32 | VIA DA DENOMINARSI, p. S1 | U | C06 | 03 | 17 | 21 | 31,61 | |
| 33 | C | | 14 | 716 | 33 | VIA DA DENOMINARSI, p. S1 | U | C06 | 03 | 20 | 23 | 37,18 | |
| 34 | C | | 14 | 716 | 34 | VIA DA DENOMINARSI, p. S1 | U | C06 | 03 | 17 | 20 | 31,61 | |
| 35 | C | | 14 | 716 | 35 | VIA DA DENOMINARSI, p. S1 | U | C06 | 03 | 17 | 20 | 31,61 | |
| 36 | C | | 14 | 716 | 36 | VIA DA DENOMINARSI, p. S1 | U | C06 | 03 | 19 | 22 | 35,33 | |

Ricevuta di Avvenuta Denuncia di Variazione

Catasto Fabbricati

| | | |
|---|---|------------------------------|
| Protocollo n.: GR0050118 Codice di Riscontro: 0022432A4 Operatore: VCCDNL | Comune di SCARLINO (Codice: I3AZ) | Ditta n.: 1 di 1 |
| | Unità a destinazione ordinaria n.: 34 | |
| | Unità a dest.speciale e particolare n.: - | Unità in costituzione n.: 40 |
| | Beni Comuni non Censibili n: 6 | Unità in soppressione n.: 1 |
| Motivo della variazione: DIVISIONE, RISTRUTTURAZIONE | | |

| Prog. | Op. | Sez.UR. | Foglio | Numero | Sub. | Ubicazione | ZC | Cat. | Cl. | Cons. | Sup.Cat. | Rendita | Rur |
|-------|-----|---------|--------|--------|------|---------------------------|----|------|-----|-------|----------|---------|-----|
| 37 | C | | 14 | 716 | 37 | VIA DA DENOMINARSI, p. S1 | U | C06 | 03 | 20 | 24 | 37,18 | |
| 38 | C | | 14 | 716 | 38 | VIA DA DENOMINARSI, p. S1 | U | C06 | 03 | 19 | 22 | 35,33 | |
| 39 | C | | 14 | 716 | 39 | VIA DA DENOMINARSI, p. S1 | U | C06 | 03 | 19 | 23 | 35,33 | |
| 40 | C | | 14 | 716 | 40 | VIA DA DENOMINARSI, p. S1 | U | C06 | 03 | 20 | 23 | 37,18 | |
| 41 | C | | 14 | 716 | 41 | VIA DA DENOMINARSI, p. 3 | | | | | | 0,00 | |

**MODELLO UNICO INFORMATICO DI AGGIORNAMENTO DEGLI ATTI CATASTALI
 ACCERTAMENTO DELLA PROPRIETA' IMMOBILIARE URBANA**

mod. D1

| Quadro B Dichiarazione di variazione presentata ai sensi dell'art. 20 del RDL 13 aprile 1939, n. 652 | | | | | | | |
|--|--------------------------------|--------|---------------------------|------------------|----|-------------------------------|------|
| Tipo Mappale n. | del | Unita' | a destinazione ordinaria | n. | 30 | Unita' in soppressione n. | 1 |
| | | | speciale e particolare | n. | | in variazione n. | |
| | | | beni comuni non censibili | n. | 5 | in costituzione n. | 35 |
| Causali: divisione, ristrutturazione | | | | | | | |
| Data in cui la variazione si è verificata (ultimazione dei lavori): 28/05/2015 | | | | | | | |
| Documenti allegati: | Mod. 1N parte I | n. | 1 | Mod. 2N parte I | n. | planimetrie | n.30 |
| | Mod. 1N parte II | n. | 30 | Mod. 2N parte II | n. | pagine elaborato planimetrico | n. 2 |
| Preallineamento | Volture | n. | | Variazioni | n. | Accatastamenti | n. |
| | Unita' afferenti con intestati | n. | | Unita' afferenti | n. | | |

| Quadro U Unità Immobiliari | | | | | | | | | | | | | | | | | | | | | |
|------------------------------|---------------------|-------|------|--------|--------------------------|------|-----|------|------------------------------|------------|------|------|-------|-----|-------|--------------|-----------|-------|----------|--|--|
| Riferimenti Catastali | | | | | Utilità Comuni Censibili | | | | Dati di Classamento Proposti | | | | | | | | | | | | |
| N. | Part. spec. | Oper. | Sez. | Foglio | Particella | Sub. | Op. | Sez. | Foglio | Particella | Sub. | Z.C. | Cat. | Cl. | Cons. | Superf. cat. | Rendita € | 1N/2N | Plan. | | |
| | Indirizzo | | | | | | | | | | | | Piano | | Scala | Interno | Lotto | | Edificio | | |
| 1 | | S | | 14 | 715 | 1 | | | | | | | | | | | | | | | |
| 2 | BCNC | C | | 14 | 715 | 2 | | | | | | | | | | | | | | | |
| | via rodolfo morandi | | | | | | | | | | | | | | | | | | | | |
| | | | | | | | | | | | | | | | | | | | | | |
| 3 | BCNC | C | | 14 | 715 | 3 | | | | | | | | | | | | | | | |
| | via rodolfo morandi | | | | | | | | | | | | | | | | | | | | |
| 4 | BCNC | C | | 14 | 715 | 4 | | | | | | | | | | | | | | | |
| | via rodolfo morandi | | | | | | | | | | | | | | | | | | | | |
| 5 | BCNC | C | | 14 | 715 | 5 | | | | | | | | | | | | | | | |
| | via rodolfo morandi | | | | | | | | | | | | | | | | | | | | |
| 6 | | C | | 14 | 715 | 6 | | | | | | U | A/2 | 1 | 3,5 | 73 | 334,41 | SI | SI | | |
| | via rodolfo morandi | | | | | | | | | | | | | | | | | | | | |
| 7 | | C | | 14 | 715 | 7 | | | | | | U | A/2 | 1 | 5 | 79 | 477,72 | SI | SI | | |
| | via rodolfo morandi | | | | | | | | | | | | | | | | | | | | |
| 8 | | C | | 14 | 715 | 8 | | | | | | U | A/2 | 1 | 4,5 | 79 | 429,95 | SI | SI | | |
| | via rodolfo morandi | | | | | | | | | | | | | | | | | | | | |
| 9 | | C | | 14 | 715 | 9 | | | | | | U | A/2 | 1 | 4,5 | 78 | 429,95 | SI | SI | | |
| | via rodolfo morandi | | | | | | | | | | | | | | | | | | | | |
| 10 | | C | | 14 | 715 | 10 | | | | | | U | A/2 | 1 | 5 | 78 | 477,72 | SI | SI | | |
| | via rodolfo morandi | | | | | | | | | | | | | | | | | | | | |
| 11 | | C | | 14 | 715 | 11 | | | | | | U | A/2 | 1 | 3,5 | 69 | 334,41 | SI | SI | | |
| | via rodolfo morandi | | | | | | | | | | | | | | | | | | | | |
| 12 | | C | | 14 | 715 | 12 | | | | | | U | A/2 | 1 | 3 | 55 | 286,63 | SI | SI | | |
| | via rodolfo morandi | | | | | | | | | | | | | | | | | | | | |
| 13 | | C | | 14 | 715 | 13 | | | | | | U | A/2 | 1 | 3 | 60 | 286,63 | SI | SI | | |
| | via rodolfo morandi | | | | | | | | | | | | | | | | | | | | |
| 14 | | C | | 14 | 715 | 14 | | | | | | U | A/2 | 1 | 4 | 64 | 382,18 | SI | SI | | |
| | via rodolfo morandi | | | | | | | | | | | | | | | | | | | | |

**MODELLO UNICO INFORMATICO DI AGGIORNAMENTO DEGLI ATTI CATASTALI
 ACCERTAMENTO DELLA PROPRIETA' IMMOBILIARE URBANA**

mod. D1

| Quadro U Unita' Immobiliari | | | | | | | | | | | | | | | | |
|-------------------------------|-------------|-------|------|--------|---------------------------|-----|------|--------|------------------------------|------|-------|-------|--------------------|-----------------|----------|-------|
| Riferimenti Catastali | | | | | Utilita' Comuni Censibili | | | | Dati di Classamento Proposti | | | | | | | |
| N. | Part. spec. | Oper. | Sez. | Foglio | Particella Sub. | Op. | Sez. | Foglio | Particella Sub. | Z.C. | Cat. | Cl. | Cons. Superf. cat. | Rendita € 1N/2N | Plan. | |
| Indirizzo | | | | | | | | | | | Piano | Scala | Interno | Lotto | Edificio | |
| 15 | | C | | 14 | 715 | 15 | | | | U | A/2 | 1 | 4,5 | 78 | 429,95 | SI SI |
| via rodolfo morandi | | | | | | | | | | | 1 | | | | | |
| 16 | | C | | 14 | 715 | 16 | | | | U | A/2 | 1 | 5,5 | 99 | 525,49 | SI SI |
| via rodolfo morandi | | | | | | | | | | | 1 | | | | | |
| 17 | | C | | 14 | 715 | 17 | | | | U | A/2 | 1 | 5 | 85 | 477,72 | SI SI |
| via rodolfo morandi | | | | | | | | | | | 2 | | | | | |
| 18 | | C | | 14 | 715 | 18 | | | | U | A/2 | 1 | 4,5 | 78 | 429,95 | SI SI |
| via rodolfo morandi | | | | | | | | | | | 2 | | | | | |
| 19 | | C | | 14 | 715 | 19 | | | | U | A/2 | 1 | 4,5 | 78 | 429,95 | SI SI |
| via rodolfo morandi | | | | | | | | | | | 2 | | | | | |
| 20 | | C | | 14 | 715 | 20 | | | | U | A/2 | 1 | 5 | 86 | 477,72 | SI SI |
| via rodolfo morandi | | | | | | | | | | | 2 | | | | | |
| 21 | | C | | 14 | 715 | 21 | | | | U | C/6 | 3 | 18 | 21 | 33,47 | SI SI |
| via rodolfo morandi | | | | | | | | | | | S1 | | | | | |
| 22 | | C | | 14 | 715 | 22 | | | | U | C/6 | 3 | 18 | 21 | 33,47 | SI SI |
| via rodolfo morandi | | | | | | | | | | | S1 | | | | | |
| 23 | | C | | 14 | 715 | 23 | | | | U | C/6 | 3 | 17 | 19 | 31,61 | SI SI |
| via rodolfo morandi | | | | | | | | | | | S1 | | | | | |
| 24 | | C | | 14 | 715 | 24 | | | | U | C/6 | 3 | 17 | 19 | 31,61 | SI SI |
| via rodolfo morandi | | | | | | | | | | | S1 | | | | | |
| 25 | | C | | 14 | 715 | 25 | | | | U | C/6 | 3 | 17 | 19 | 31,61 | SI SI |
| via rodolfo morandi | | | | | | | | | | | S1 | | | | | |
| 26 | | C | | 14 | 715 | 26 | | | | U | C/6 | 3 | 17 | 19 | 31,61 | SI SI |
| via rodolfo morandi | | | | | | | | | | | S1 | | | | | |
| 27 | | C | | 14 | 715 | 27 | | | | U | C/6 | 3 | 18 | 20 | 33,47 | SI SI |
| via rodolfo morandi | | | | | | | | | | | S1 | | | | | |
| 28 | | C | | 14 | 715 | 28 | | | | U | C/6 | 3 | 17 | 19 | 31,61 | SI SI |
| via rodolfo morandi | | | | | | | | | | | S1 | | | | | |
| 29 | | C | | 14 | 715 | 29 | | | | U | C/6 | 3 | 18 | 20 | 33,47 | SI SI |
| via rodolfo morandi | | | | | | | | | | | S1 | | | | | |
| 30 | | C | | 14 | 715 | 30 | | | | U | C/6 | 3 | 18 | 20 | 33,47 | SI SI |
| via rodolfo morandi | | | | | | | | | | | S1 | | | | | |
| 31 | | C | | 14 | 715 | 31 | | | | U | C/6 | 3 | 19 | 20 | 35,33 | SI SI |
| via rodolfo morandi | | | | | | | | | | | S1 | | | | | |
| 32 | | C | | 14 | 715 | 32 | | | | U | C/6 | 3 | 18 | 20 | 33,47 | SI SI |
| via rodolfo morandi | | | | | | | | | | | S1 | | | | | |
| 33 | | C | | 14 | 715 | 33 | | | | U | C/6 | 3 | 18 | 20 | 33,47 | SI SI |
| via rodolfo morandi | | | | | | | | | | | S1 | | | | | |
| 34 | | C | | 14 | 715 | 34 | | | | U | C/6 | 3 | 18 | 20 | 33,47 | SI SI |
| via rodolfo morandi | | | | | | | | | | | S1 | | | | | |

**MODELLO UNICO INFORMATICO DI AGGIORNAMENTO DEGLI ATTI CATASTALI
 ACCERTAMENTO DELLA PROPRIETA' IMMOBILIARE URBANA**

mod. D1

| Quadro U Unita' Immobiliari | | | | | | | | | | | | | | | | | |
|-------------------------------|-------------|-------|------|--------|---------------------------|-----|------|--------|-----------------|------------------------------|-------|---------|-------|--------------|-----------|-------|-------|
| Riferimenti Catastali | | | | | Utilita' Comuni Censibili | | | | | Dati di Classamento Proposti | | | | | | | |
| N. | Part. spec. | Oper. | Sez. | Foglio | Particella Sub. | Op. | Sez. | Foglio | Particella Sub. | Z.C. | Cat. | Cl. | Cons. | Superf. cat. | Rendita € | 1N/2N | Plan. |
| Indirizzo | | | | | | | | | | Piano | Scala | Interno | Lotto | Edificio | | | |
| 35 | | C | | 14 | 715 | 35 | | | | U | C/6 | 3 | 18 | 20 | 33,47 | SI | SI |
| via rodolfo morandi | | | | | | | | | | | S1 | | | | | | |
| 36 | BCNC | C | | 14 | 715 | 36 | | | | | | | | | | | |
| via rodolfo morandi | | | | | | | | | | | S1 | | | | | | |

Quadro D | Note Relative al Documento e Relazione Tecnica
 pezza aldo ha delega di firma dalla l.i.e.s. srl 02939860587

- Dichiaro di non essere nella condizione di sospensione o revoca dell'esercizio della professione.
 - Dichiaro di effettuare la presentazione del presente atto su incarico di:

quale soggetto obbligato, residente in

- Dichiaro che il presente modello unico informatico di aggiornamento degli atti catastali è conforme ai documenti cartacei in originale sottoscritti da me medesimo e dal soggetto obbligato.

Il Tecnico: **Geom. PECCHIA ANGELO**
ALBO DEI GEOMETRI DELLA PROVINCIA DI GROSSETO n. 692
 Codice Fiscale: **PCCNGL64A03F032M**

| | | |
|---------------------------|---------------------------|---------------------------|
| Riservato all'Ufficio | Data _____ | Protocollo _____ |
| Verifica eseguita in data | Eseguita la registrazione | Notifica eseguita in data |
| _____ | _____ | _____ |
| _____ | _____ | _____ |
| l'incaricato | l'incaricato | l'incaricato |



ACCERTAMENTO DELLA PROPRIETA' IMMOBILIARE URBANA
DICHIARAZIONE DI FABBRICATO URBANO A DESTINAZIONE ORDINARIA

A | Riferimenti Catastali del Fabbricato

C.T. Sez. _____ foglio **14** ple. **715** _____
C.E.U. Sez. _____ foglio **14** ple. **715** _____

B | Riferimenti Temporalmente del Fabbricato

Anno: _____
Di costruzione **2015** _____ Di ristrutturazione totale _____

C | Elementi Descrittivi del Fabbricato

1. POSIZIONE RISPETTO AI FABBRICATI CIRCOSTANTI
 Isolato Contiguo A schiera
Fa parte di un complesso immobiliare NO SI
Se SI specificare: _____ fabbricati n. _____

2. DESTINAZIONE E NUMERO DI U.I. IN CUI E' SUDDIVISO IL FABBRICATO

Abitazioni n. **15** Negozi n. _____
 Laboratori n. _____ Magazzini n. _____
 Uffici n. _____ Box, posto auto n. **15**
 Autorimesse collettive n. _____
 Locali per attività sportive n. _____
 Unità immobiliari censibili nel gruppo 'B' n. _____

3. IL FABBRICATO SI ARTICOLA IN N. 2 SCALE CON ACCESSO

Unico Esterno Plurimo Esterno Dal cortile Interno

4. CARATTERISTICHE DIMENSIONALI DEL FABBRICATO

Piani fuori terra n. **4** Ovvero minimo _____ Massimo _____
Piani entro terra n. **1** Ovvero minimo _____ Massimo _____

5. DENSITA' FONDIARIA

Rapporto tra volume fuori terra ed area del lotto **6,00**
Rapporto tra volume entro terra ed area del lotto _____

6. CORPI ACCESSORI n. 1 n. 2 n. 3 n. 4

Piani fuori terra n. _____ n. _____ n. _____ n. _____
Piani entro terra n. _____ n. _____ n. _____ n. _____

7. IL FABBRICATO E' CON CORTILE INTERNO NO SI

D | Destinazione degli Spazi ad Uso Comune

1. DESTINAZIONE DEGLI SPAZI COPERTI DEL FABBRICATO

Guardiola
Alloggio custode
Sala riunioni (m² _____)
Atrio (m² **40**)
Porticato - Piloty (m² _____)
Lavatoio (m² _____)
Piscina (m² _____)
Altra destinazione _____

2. DESTINAZIONE DEGLI SPAZI SCOPERTI NEL FABBRICATO

Terrazza (m² _____)
Cortile e camminamenti (m² **60**)
Verde (m² _____)
Parcheggio auto (posti n. _____)
Tennis (campi n. _____)
Piscina (m² _____)
Altra destinazione _____

E | Posizione del Fabbricato

TIPI DI AFFACCIO PREVALENTE

| | FACCIATA | | | |
|--|-------------------------------------|-------------------------------------|-------------------------------------|-------------------------------------|
| | (*) n. 1 | n. 2 | n. 3 | n. 4 |
| Su strada larga oltre 10 metri | <input type="checkbox"/> | <input type="checkbox"/> | <input type="checkbox"/> | <input type="checkbox"/> |
| Su strada larga fino 10 metri | <input checked="" type="checkbox"/> | <input type="checkbox"/> | <input type="checkbox"/> | <input checked="" type="checkbox"/> |
| Su piazza, largo o simile | <input type="checkbox"/> | <input type="checkbox"/> | <input type="checkbox"/> | <input type="checkbox"/> |
| Su distacco con fabbricato per abitazioni | <input type="checkbox"/> | <input type="checkbox"/> | <input checked="" type="checkbox"/> | <input type="checkbox"/> |
| Su distacco con fabbricato ad uso diverso | <input type="checkbox"/> | <input type="checkbox"/> | <input type="checkbox"/> | <input type="checkbox"/> |
| Su verde pubblico | <input type="checkbox"/> | <input checked="" type="checkbox"/> | <input type="checkbox"/> | <input type="checkbox"/> |
| Su verde privato: parco, giardino, attività agricola | <input type="checkbox"/> | <input type="checkbox"/> | <input type="checkbox"/> | <input type="checkbox"/> |
| Altro _____ | <input type="checkbox"/> | <input type="checkbox"/> | <input type="checkbox"/> | <input type="checkbox"/> |
| Facciata in aderenza | <input type="checkbox"/> | <input type="checkbox"/> | <input type="checkbox"/> | <input type="checkbox"/> |

(*) Dell' accesso principale

ACCERTAMENTO DELLA PROPRIETA' IMMOBILIARE URBANA
DICHIARAZIONE DI FABBRICATO URBANO A DESTINAZIONE ORDINARIA

mod. 1NB - parte I

F | Caratteristiche Costruttive del Fabbricato

1. STRUTTURE PORTANTI VERTICALI

Muratura

Cemento armato

Ferro

Prefabbricate

Altre o tipiche del luogo _____

2. COPERTURA

A terrazza praticabile

A terrazza non praticabile

A tetto

3. TAMPONATURE

Muratura

Muratura con intercapedine isolante

Pannelli prefabbricati

Facciate continue in vetro e metallo

Altro o tipiche del luogo _____

I | Finiture delle Parti Esterne del Fabbricato

1. TIPO PREVALENTE DI FINITURA ESTERNA
facc. princ. / altre

Tinteggiatura

Resino-plastica

Piastrelle di klinker, cotto o simili

Marmo o pietra naturale

Pannelli in metallo, materiali plastici

Legno

Solo intonaco

Altre o tipiche del luogo _____

2. SERRAMENTI ESTERNI DEGLI ACCESSI AL FABBRICATO
portone / altri accessi

Legno

Metallo

Altro _____

3. FINITURE DI PARTICOLARE PREGIO

Indicare eventuali finiture di carattere ornamentale _____

G | Dotazioni di Impianti nel Fabbricato

IMPIANTO

Idrico

Elettrico

Gas

Telefonico

Fognario

Riscaldamento centralizzato

Acqua Calda centralizzata

Condizionamento centralizzato

Citofonico

Video - Citofono

Antenna TV centralizzata

Ascensore : (impianti n. 2)

Montacarichi

Altro _____

Fonti energetiche alternative _____

L | Finiture delle Parti interne del Fabbricato

1. TIPO PREVALENTE DI PAVIMENTAZIONE DI ATRIO E SCALE
atrio scale

Marmo o pietra naturale

Piastrelle in ceramica, cotto gres e simili

Moquette e altri tessili

Materiali plastici e simili

Legno

Altro o tipiche del luogo _____

2. TIPO PREVALENTE DI FINITURA DELLE PARETI DI ATRIO E SCALE

Idropittura

Resino - plastica

Smalto

Laminati plastici

Legno

Marmo

Altro o tipiche del luogo _____

H | Recinzioni

INDICARE LA PRESENZA DI RECINZIONI

Muratura

Metalli lavorati

Maglie metalliche

Elementi prefabbricati

Altro _____

M | Vincoli Artistici e Storici

L'IMMOBILE E' SOGGETTO A VINCOLI ARTISTICI O STORICI AI SENSI DELLA LEGGE 1/6/1939/ N.1089 : NO SI

Specificare il tipo di vincolo _____

IL TECNICO _____ IL DICHIARANTE _____
data _____ data _____

Firma e timbro _____ firma _____

Riservato all' Ufficio _____ Partita n. _____
Prot. n. _____ Busta n. _____

L'incaricato _____

ACCERTAMENTO DELLA PROPRIETA' IMMOBILIARE URBANA
DICHIARAZIONE DI UNITA' IMMOBILIARE A DESTINAZIONE ORDINARIA

| A Riferimenti Catastali dell' Unità Immobiliare | | | |
|---|-----------|------------|------------|
| Sezione | Foglio | Particella | Subalterno |
| | <u>14</u> | <u>715</u> | <u>6</u> |
| | | | |
| | | | |
| | | | |

| B Riferimenti Temporal | |
|--------------------------|--|
| Anno: | |
| Di costruzione | <u>2015</u> Di ristrutturazione totale _____ |

| C Dati Metrici dell' Unità Immobiliare | |
|---|---|
| C/1 UNITA' IMMOBILIARE CENSIBILE NEL GRUPPO 'A' E 'B' | |
| <input checked="" type="checkbox"/> | Abitazioni o uffici privati |
| <input type="checkbox"/> | Alloggi collettivi, uffici pubblici, scuole o istituti di cultura |
| 1. VANI PRINCIPALI | |
| Camere, cucina, stanze, ecc. | n. <u>2</u> sup. utile m ² <u>37</u> |
| 2. ACCESSORI DIRETTI | |
| Bagni, W.C. | n. <u>1</u> sup. utile m ² <u>4</u> |
| Corridoi, ripostigli, ecc. | n. <u>2</u> sup. utile m ² <u>4</u> |
| SUPERFICIE LORDA (relativa ai punti 1 e 2) m ² <u>59</u> | |
| 3. ACCESSORI INDIRETTI | |
| Accessori complementari, cantine, soffitte, lavanderie e simili | n. _____ sup. lorda m ² _____ |
| 4. DIPENDENZE ESCLUSIVE | |
| Balconi, terrazzi, portici | sup. lorda m ² <u>10</u> |
| 5. PERTINENZE SCOPERTE ESCLUSIVE | |
| Giardino, cortile | sup. lorda m ² <u>335</u> |
| Piscina, tennis, _____ | sup. m ² _____ |
| Parcheggio auto per posti | numero _____ |
| 6. DATI RELATIVI ALL'ALTEZZA | |
| Altezza media U.I.U. | cm. <u>270</u> |
| Superficie dei vani principali ed accessori diretti aventi altezze medie inferiori a centimetri 230 | m ² _____ |
| 7. PER LE U.I. CENSIBILI NEL GRUPPO 'B' INTEGRARE CON LE SEGUENTI INFORMAZIONI | |
| Piani fuori terra | n. _____ m ³ . _____ |
| Piani entro terra | n. _____ m ³ . _____ |

| C Dati Metrici dell' Unità Immobiliare | |
|--|--|
| C/2 UNITA' IMMOBILIARE CENSIBILE NEL GRUPPO 'C' | |
| (Commerciale ed usi diversi da quelli indicati nel prospetto C/1) | |
| 1. LOCALI PRINCIPALI: | |
| Piano _____ | lordi m ² _____ di cui utili m ² _____ |
| 2. LOCALI ACCESSORI DIRETTI: | |
| Piano _____ | lordi m ² _____ di cui utili m ² _____ |
| 3. LOCALI ACCESSORI INDIRETTI: | |
| Piano _____ | lordi m ² _____ di cui utili m ² _____ |
| Piano _____ | lordi m ² _____ di cui utili m ² _____ |
| 4. DIPENDENZE ESCLUSIVE | |
| Balconi, terrazzi, portici | sup. lorda m ² _____ |
| 5. PERTINENZE SCOPERTE ESCLUSIVE | |
| Superficie lorda | m ² _____ |
| Parcheggio auto per posti | numero _____ |
| 6. IL LOCALE HA ACCESSO CARRABILE | |
| Il locale ha accesso carrabile | SI <input type="checkbox"/> NO <input type="checkbox"/> |
| 7. DATI RELATIVI ALL'ALTEZZA | |
| Altezza media dei locali principali | cm _____ |
| Superficie dei locali principali ed accessori diretti aventi altezze medie inferiori a cm. 230 | m ² _____ |

| D Dotazioni Tecnologiche dell' Unità Immobiliare | |
|--|-------------------------------------|
| IMPIANTO AUTONOMO | |
| Riscaldamento | <input checked="" type="checkbox"/> |
| Acqua calda | <input checked="" type="checkbox"/> |
| Condizionamento | <input type="checkbox"/> |
| Citofonico | <input type="checkbox"/> |
| Video - citofonico | <input type="checkbox"/> |
| Ascensore ad uso esclusivo | <input type="checkbox"/> |
| Ascensore : (impianti n. _____) | <input type="checkbox"/> |
| Ascensore di servizio | <input type="checkbox"/> |
| Montacarichi | <input type="checkbox"/> |
| Altro _____ | <input type="checkbox"/> |

ACCERTAMENTO DELLA PROPRIETA' IMMOBILIARE URBANA
DICHIARAZIONE DI UNITA' IMMOBILIARE A DESTINAZIONE ORDINARIA

| E Caratteristiche Costruttive di Finitura | F Destinazione d'uso e Osservazioni | |
|---|
| <p>1. TIPO PREVALENTE DI PAVIMENTAZIONE</p> <table style="width: 100%; border-collapse: collapse;"> <thead> <tr> <th style="width: 60%;"></th> <th style="width: 15%; text-align: center;">Camere o stanze</th> <th style="width: 15%; text-align: center;">Cucina o bagno</th> <th style="width: 10%; text-align: center;">Altri accessori</th> </tr> </thead> <tbody> <tr> <td>Marmo o pietra naturale</td> <td style="text-align: center;"><input type="checkbox"/></td> <td style="text-align: center;"><input type="checkbox"/></td> <td style="text-align: center;"><input type="checkbox"/></td> </tr> <tr> <td>Piastrelle in ceramica, cotto o gres</td> <td style="text-align: center;"><input checked="" type="checkbox"/></td> <td style="text-align: center;"><input checked="" type="checkbox"/></td> <td style="text-align: center;"><input checked="" type="checkbox"/></td> </tr> <tr> <td>Piastrelle in scaglie marmo</td> <td style="text-align: center;"><input type="checkbox"/></td> <td style="text-align: center;"><input type="checkbox"/></td> <td style="text-align: center;"><input type="checkbox"/></td> </tr> <tr> <td>Moquette o simili</td> <td style="text-align: center;"><input type="checkbox"/></td> <td style="text-align: center;"><input type="checkbox"/></td> <td style="text-align: center;"><input type="checkbox"/></td> </tr> <tr> <td>Gomme o sintetici</td> <td style="text-align: center;"><input type="checkbox"/></td> <td style="text-align: center;"><input type="checkbox"/></td> <td style="text-align: center;"><input type="checkbox"/></td> </tr> <tr> <td>Parquet</td> <td style="text-align: center;"><input type="checkbox"/></td> <td style="text-align: center;"><input type="checkbox"/></td> <td style="text-align: center;"><input type="checkbox"/></td> </tr> <tr> <td>Altro _____</td> <td style="text-align: center;"><input type="checkbox"/></td> <td style="text-align: center;"><input type="checkbox"/></td> <td style="text-align: center;"><input type="checkbox"/></td> </tr> </tbody> </table> <p>2. TIPO PREVALENTE DI INFISSI INTERNI</p> <table style="width: 100%; border-collapse: collapse;"> <thead> <tr> <th style="width: 60%;"></th> <th style="width: 15%; text-align: center;">Porte d'ingresso</th> <th style="width: 25%; text-align: center;">Porte interne</th> </tr> </thead> <tbody> <tr> <td>Legno</td> <td style="text-align: center;"><input checked="" type="checkbox"/></td> <td style="text-align: center;"><input type="checkbox"/></td> </tr> <tr> <td>Legno tamburato</td> <td style="text-align: center;"><input type="checkbox"/></td> <td style="text-align: center;"><input checked="" type="checkbox"/></td> </tr> <tr> <td>Metallo</td> <td style="text-align: center;"><input type="checkbox"/></td> <td style="text-align: center;"><input type="checkbox"/></td> </tr> <tr> <td>Altro _____</td> <td style="text-align: center;"><input type="checkbox"/></td> <td style="text-align: center;"><input type="checkbox"/></td> </tr> </tbody> </table> | | Camere o stanze | Cucina o bagno | Altri accessori | Marmo o pietra naturale | <input type="checkbox"/> | <input type="checkbox"/> | <input type="checkbox"/> | Piastrelle in ceramica, cotto o gres | <input checked="" type="checkbox"/> | <input checked="" type="checkbox"/> | <input checked="" type="checkbox"/> | Piastrelle in scaglie marmo | <input type="checkbox"/> | <input type="checkbox"/> | <input type="checkbox"/> | Moquette o simili | <input type="checkbox"/> | <input type="checkbox"/> | <input type="checkbox"/> | Gomme o sintetici | <input type="checkbox"/> | <input type="checkbox"/> | <input type="checkbox"/> | Parquet | <input type="checkbox"/> | <input type="checkbox"/> | <input type="checkbox"/> | Altro _____ | <input type="checkbox"/> | <input type="checkbox"/> | <input type="checkbox"/> | | Porte d'ingresso | Porte interne | Legno | <input checked="" type="checkbox"/> | <input type="checkbox"/> | Legno tamburato | <input type="checkbox"/> | <input checked="" type="checkbox"/> | Metallo | <input type="checkbox"/> | <input type="checkbox"/> | Altro _____ | <input type="checkbox"/> | <input type="checkbox"/> | <p>1. DESTINAZIONE D'USO</p> <p><u>ABITAZIONE DI TIPO CIVILE</u></p> <hr/> <hr/> <p>2. OSSERVAZIONI RELATIVE AL VALORE ED AL CLASSAMENTO PROPOSTO</p> <hr/> <hr/> |
| | Camere o stanze | Cucina o bagno | Altri accessori | |
| Marmo o pietra naturale | <input type="checkbox"/> | <input type="checkbox"/> | <input type="checkbox"/> | |
| Piastrelle in ceramica, cotto o gres | <input checked="" type="checkbox"/> | <input checked="" type="checkbox"/> | <input checked="" type="checkbox"/> | |
| Piastrelle in scaglie marmo | <input type="checkbox"/> | <input type="checkbox"/> | <input type="checkbox"/> | |
| Moquette o simili | <input type="checkbox"/> | <input type="checkbox"/> | <input type="checkbox"/> | |
| Gomme o sintetici | <input type="checkbox"/> | <input type="checkbox"/> | <input type="checkbox"/> | |
| Parquet | <input type="checkbox"/> | <input type="checkbox"/> | <input type="checkbox"/> | |
| Altro _____ | <input type="checkbox"/> | <input type="checkbox"/> | <input type="checkbox"/> | |
| | Porte d'ingresso | Porte interne | |
| Legno | <input checked="" type="checkbox"/> | <input type="checkbox"/> | |
| Legno tamburato | <input type="checkbox"/> | <input checked="" type="checkbox"/> | |
| Metallo | <input type="checkbox"/> | <input type="checkbox"/> | |
| Altro _____ | <input type="checkbox"/> | <input type="checkbox"/> | |
| <table style="width: 100%; border-collapse: collapse;"> <tr> <td style="width: 50%; vertical-align: top;"> <p>IL TECNICO</p> <p>data _____</p> <p>Firma e timbro _____</p> </td> <td style="width: 50%; vertical-align: top;"> <p>IL DICHIARANTE</p> <p>data _____</p> <p>Firma _____</p> </td> </tr> </table> | <p>IL TECNICO</p> <p>data _____</p> <p>Firma e timbro _____</p> | <p>IL DICHIARANTE</p> <p>data _____</p> <p>Firma _____</p> | <p>Riservato all'Ufficio</p> <p>Prot. n. _____ Partita n. _____</p> <p>Busta n. _____</p> <p>L' incaricato _____</p> | |
| <p>IL TECNICO</p> <p>data _____</p> <p>Firma e timbro _____</p> | <p>IL DICHIARANTE</p> <p>data _____</p> <p>Firma _____</p> | |



ACCERTAMENTO DELLA PROPRIETA' IMMOBILIARE URBANA
DICHIARAZIONE DI UNITA' IMMOBILIARE A DESTINAZIONE ORDINARIA

| A Riferimenti Catastali dell' Unità Immobiliare | | | |
|---|-----------|------------|------------|
| Sezione | Foglio | Particella | Subalterno |
| _____ | <u>14</u> | <u>715</u> | <u>7</u> |
| _____ | _____ | _____ | _____ |
| _____ | _____ | _____ | _____ |
| _____ | _____ | _____ | _____ |

| B Riferimenti Temporal | |
|--------------------------|--|
| Anno: | _____ |
| Di costruzione | <u>2015</u> Di ristrutturazione totale _____ |

| C Dati Metrici dell' Unità Immobiliare | |
|---|---|
| C/1 UNITA' IMMOBILIARE CENSIBILE NEL GRUPPO 'A' E 'B' | |
| <input checked="" type="checkbox"/> | Abitazioni o uffici privati |
| <input type="checkbox"/> | Alloggi collettivi, uffici pubblici, scuole o istituti di cultura |
| 1. VANI PRINCIPALI | |
| Camere, cucina, stanze, ecc. | n. <u>3</u> sup. utile m ² <u>43</u> |
| 2. ACCESSORI DIRETTI | |
| Bagni, W.C. | n. <u>2</u> sup. utile m ² <u>7</u> |
| Corridoi, ripostigli, ecc. | n. <u>2</u> sup. utile m ² <u>5</u> |
| SUPERFICIE LORDA (relativa ai punti 1 e 2) m ² <u>67</u> | |
| 3. ACCESSORI INDIRETTI | |
| Accessori complementari, cantine, soffitte, lavanderie e simili | n. _____ sup. lorda m ² _____ |
| 4. DIPENDENZE ESCLUSIVE | |
| Balconi, terrazzi, portici | sup. lorda m ² <u>11</u> |
| 5. PERTINENZE SCOPERTE ESCLUSIVE | |
| Giardino, cortile | sup. lorda m ² <u>157</u> |
| Piscina, tennis, _____ | sup. m ² _____ |
| Parcheggio auto per posti | numero _____ |
| 6. DATI RELATIVI ALL'ALTEZZA | |
| Altezza media U.I.U. | cm. <u>270</u> |
| Superficie dei vani principali ed accessori diretti aventi altezze medie inferiori a centimetri 230 | m ² _____ |
| 7. PER LE U.I. CENSIBILI NEL GRUPPO 'B' INTEGRARE CON LE SEGUENTI INFORMAZIONI | |
| Piani fuori terra | n. _____ m ³ . _____ |
| Piani entro terra | n. _____ m ³ . _____ |

| C Dati Metrici dell' Unità Immobiliare | |
|--|---|
| C/2 UNITA' IMMOBILIARE CENSIBILE NEL GRUPPO 'C' | |
| (Commerciale ed usi diversi da quelli indicati nel prospetto C/1) | |
| 1. LOCALI PRINCIPALI: | |
| Piano _____ lordi m ² _____ | di cui utili m ² _____ |
| 2. LOCALI ACCESSORI DIRETTI: | |
| Piano _____ lordi m ² _____ | di cui utili m ² _____ |
| 3. LOCALI ACCESSORI INDIRETTI: | |
| Piano _____ lordi m ² _____ | di cui utili m ² _____ |
| Piano _____ lordi m ² _____ | di cui utili m ² _____ |
| 4. DIPENDENZE ESCLUSIVE | |
| Balconi, terrazzi, portici | sup. lorda m ² _____ |
| 5. PERTINENZE SCOPERTE ESCLUSIVE | |
| Superficie lorda | m ² _____ |
| Parcheggio auto per posti | numero _____ |
| 6. IL LOCALE HA ACCESSO CARRABILE | |
| Il locale ha accesso carrabile | SI <input type="checkbox"/> NO <input type="checkbox"/> |
| 7. DATI RELATIVI ALL'ALTEZZA | |
| Altezza media dei locali principali | cm _____ |
| Superficie dei locali principali ed accessori diretti aventi altezze medie inferiori a cm. 230 | m ² _____ |

| D Dotazioni Tecnologiche dell' Unità Immobiliare | |
|--|-------------------------------------|
| IMPIANTO AUTONOMO | |
| Riscaldamento | <input checked="" type="checkbox"/> |
| Acqua calda | <input checked="" type="checkbox"/> |
| Condizionamento | <input type="checkbox"/> |
| Citofonico | <input type="checkbox"/> |
| Video - citofonico | <input type="checkbox"/> |
| Ascensore ad uso esclusivo | <input type="checkbox"/> |
| Ascensore : (impianti n. _____) | <input type="checkbox"/> |
| Ascensore di servizio | <input type="checkbox"/> |
| Montacarichi | <input type="checkbox"/> |
| Altro _____ | <input type="checkbox"/> |

ACCERTAMENTO DELLA PROPRIETA' IMMOBILIARE URBANA
DICHIARAZIONE DI UNITA' IMMOBILIARE A DESTINAZIONE ORDINARIA

| E Caratteristiche Costruttive di Finitura | F Destinazione d'uso e Osservazioni | |
|---|
| <p>1. TIPO PREVALENTE DI PAVIMENTAZIONE</p> <table style="width: 100%; border-collapse: collapse;"> <thead> <tr> <th style="width: 60%;"></th> <th style="width: 15%; text-align: center;">Camere o stanze</th> <th style="width: 15%; text-align: center;">Cucina o bagno</th> <th style="width: 10%; text-align: center;">Altri accessori</th> </tr> </thead> <tbody> <tr> <td>Marmo o pietra naturale</td> <td style="text-align: center;"><input type="checkbox"/></td> <td style="text-align: center;"><input type="checkbox"/></td> <td style="text-align: center;"><input type="checkbox"/></td> </tr> <tr> <td>Piastrelle in ceramica, cotto o gres</td> <td style="text-align: center;"><input checked="" type="checkbox"/></td> <td style="text-align: center;"><input checked="" type="checkbox"/></td> <td style="text-align: center;"><input checked="" type="checkbox"/></td> </tr> <tr> <td>Piastrelle in scaglie marmo</td> <td style="text-align: center;"><input type="checkbox"/></td> <td style="text-align: center;"><input type="checkbox"/></td> <td style="text-align: center;"><input type="checkbox"/></td> </tr> <tr> <td>Moquette o simili</td> <td style="text-align: center;"><input type="checkbox"/></td> <td style="text-align: center;"><input type="checkbox"/></td> <td style="text-align: center;"><input type="checkbox"/></td> </tr> <tr> <td>Gomme o sintetici</td> <td style="text-align: center;"><input type="checkbox"/></td> <td style="text-align: center;"><input type="checkbox"/></td> <td style="text-align: center;"><input type="checkbox"/></td> </tr> <tr> <td>Parquet</td> <td style="text-align: center;"><input type="checkbox"/></td> <td style="text-align: center;"><input type="checkbox"/></td> <td style="text-align: center;"><input type="checkbox"/></td> </tr> <tr> <td>Altro _____</td> <td style="text-align: center;"><input type="checkbox"/></td> <td style="text-align: center;"><input type="checkbox"/></td> <td style="text-align: center;"><input type="checkbox"/></td> </tr> </tbody> </table> <p>2. TIPO PREVALENTE DI INFISSI INTERNI</p> <table style="width: 100%; border-collapse: collapse;"> <thead> <tr> <th style="width: 60%;"></th> <th style="width: 15%; text-align: center;">Porte d'ingresso</th> <th style="width: 25%; text-align: center;">Porte interne</th> </tr> </thead> <tbody> <tr> <td>Legno</td> <td style="text-align: center;"><input checked="" type="checkbox"/></td> <td style="text-align: center;"><input type="checkbox"/></td> </tr> <tr> <td>Legno tamburato</td> <td style="text-align: center;"><input type="checkbox"/></td> <td style="text-align: center;"><input checked="" type="checkbox"/></td> </tr> <tr> <td>Metallo</td> <td style="text-align: center;"><input type="checkbox"/></td> <td style="text-align: center;"><input type="checkbox"/></td> </tr> <tr> <td>Altro _____</td> <td style="text-align: center;"><input type="checkbox"/></td> <td style="text-align: center;"><input type="checkbox"/></td> </tr> </tbody> </table> | | Camere o stanze | Cucina o bagno | Altri accessori | Marmo o pietra naturale | <input type="checkbox"/> | <input type="checkbox"/> | <input type="checkbox"/> | Piastrelle in ceramica, cotto o gres | <input checked="" type="checkbox"/> | <input checked="" type="checkbox"/> | <input checked="" type="checkbox"/> | Piastrelle in scaglie marmo | <input type="checkbox"/> | <input type="checkbox"/> | <input type="checkbox"/> | Moquette o simili | <input type="checkbox"/> | <input type="checkbox"/> | <input type="checkbox"/> | Gomme o sintetici | <input type="checkbox"/> | <input type="checkbox"/> | <input type="checkbox"/> | Parquet | <input type="checkbox"/> | <input type="checkbox"/> | <input type="checkbox"/> | Altro _____ | <input type="checkbox"/> | <input type="checkbox"/> | <input type="checkbox"/> | | Porte d'ingresso | Porte interne | Legno | <input checked="" type="checkbox"/> | <input type="checkbox"/> | Legno tamburato | <input type="checkbox"/> | <input checked="" type="checkbox"/> | Metallo | <input type="checkbox"/> | <input type="checkbox"/> | Altro _____ | <input type="checkbox"/> | <input type="checkbox"/> | <p>1. DESTINAZIONE D'USO</p> <p><u>ABITAZIONE DI TIPO CIVILE</u></p> <hr/> <hr/> <p>2. OSSERVAZIONI RELATIVE AL VALORE ED AL CLASSAMENTO PROPOSTO</p> <hr/> <hr/> |
| | Camere o stanze | Cucina o bagno | Altri accessori | |
| Marmo o pietra naturale | <input type="checkbox"/> | <input type="checkbox"/> | <input type="checkbox"/> | |
| Piastrelle in ceramica, cotto o gres | <input checked="" type="checkbox"/> | <input checked="" type="checkbox"/> | <input checked="" type="checkbox"/> | |
| Piastrelle in scaglie marmo | <input type="checkbox"/> | <input type="checkbox"/> | <input type="checkbox"/> | |
| Moquette o simili | <input type="checkbox"/> | <input type="checkbox"/> | <input type="checkbox"/> | |
| Gomme o sintetici | <input type="checkbox"/> | <input type="checkbox"/> | <input type="checkbox"/> | |
| Parquet | <input type="checkbox"/> | <input type="checkbox"/> | <input type="checkbox"/> | |
| Altro _____ | <input type="checkbox"/> | <input type="checkbox"/> | <input type="checkbox"/> | |
| | Porte d'ingresso | Porte interne | |
| Legno | <input checked="" type="checkbox"/> | <input type="checkbox"/> | |
| Legno tamburato | <input type="checkbox"/> | <input checked="" type="checkbox"/> | |
| Metallo | <input type="checkbox"/> | <input type="checkbox"/> | |
| Altro _____ | <input type="checkbox"/> | <input type="checkbox"/> | |
| <table style="width: 100%; border-collapse: collapse;"> <tr> <td style="width: 50%; vertical-align: top;"> <p>IL TECNICO</p> <p>data _____</p> <p>Firma e timbro _____</p> </td> <td style="width: 50%; vertical-align: top;"> <p>IL DICHIARANTE</p> <p>data _____</p> <p>Firma _____</p> </td> </tr> </table> | <p>IL TECNICO</p> <p>data _____</p> <p>Firma e timbro _____</p> | <p>IL DICHIARANTE</p> <p>data _____</p> <p>Firma _____</p> | <p>Riservato all'Ufficio</p> <p>Prot. n. _____ Partita n. _____</p> <p>Busta n. _____</p> <p>L' incaricato _____</p> | |
| <p>IL TECNICO</p> <p>data _____</p> <p>Firma e timbro _____</p> | <p>IL DICHIARANTE</p> <p>data _____</p> <p>Firma _____</p> | |



ACCERTAMENTO DELLA PROPRIETA' IMMOBILIARE URBANA
DICHIARAZIONE DI UNITA' IMMOBILIARE A DESTINAZIONE ORDINARIA

| A Riferimenti Catastali dell' Unità Immobiliare | | | |
|---|-----------|------------|------------|
| Sezione | Foglio | Particella | Subalterno |
| _____ | 14 | 715 | 8 |
| _____ | _____ | _____ | _____ |
| _____ | _____ | _____ | _____ |
| _____ | _____ | _____ | _____ |

| B Riferimenti Temporal | |
|--------------------------|--|
| Anno: | _____ |
| Di costruzione | 2015 Di ristrutturazione totale _____ |

| C Dati Metrici dell' Unità Immobiliare | |
|---|---|
| C/1 UNITA' IMMOBILIARE CENSIBILE NEL GRUPPO 'A' E 'B' | |
| <input checked="" type="checkbox"/> Abitazioni o uffici privati <input type="checkbox"/> Alloggi collettivi, uffici pubblici, scuole o istituti di cultura | |
| 1. VANI PRINCIPALI | |
| Camere, cucina, stanze, ecc. | n. 3 sup. utile m ² 46 |
| 2. ACCESSORI DIRETTI | |
| Bagni, W.C. | n. 1 sup. utile m ² 4 |
| Corridoi, ripostigli, ecc. | n. 2 sup. utile m ² 6 |
| SUPERFICIE LORDA (relativa ai punti 1 e 2) m ² 68 | |
| 3. ACCESSORI INDIRETTI | |
| Accessori complementari, cantine, soffitte, lavanderie e simili | n. _____ sup. lorda m ² _____ |
| 4. DIPENDENZE ESCLUSIVE | |
| Balconi, terrazzi, portici | sup. lorda m ² 10 |
| 5. PERTINENZE SCOPERTE ESCLUSIVE | |
| Giardino, cortile | sup. lorda m ² 114 |
| Piscina, tennis, _____ | sup. m ² _____ |
| Parcheggio auto per posti | numero _____ |
| 6. DATI RELATIVI ALL'ALTEZZA | |
| Altezza media U.I.U. | cm. 270 |
| Superficie dei vani principali ed accessori diretti aventi altezze medie inferiori a centimetri 230 | m ² _____ |
| 7. PER LE U.I. CENSIBILI NEL GRUPPO 'B' INTEGRARE CON LE SEGUENTI INFORMAZIONI | |
| Piani fuori terra | n. _____ m ³ . _____ |
| Piani entro terra | n. _____ m ³ . _____ |

| C Dati Metrici dell' Unità Immobiliare | |
|--|--|
| C/2 UNITA' IMMOBILIARE CENSIBILE NEL GRUPPO 'C' | |
| (Commerciale ed usi diversi da quelli indicati nel prospetto C/1) | |
| 1. LOCALI PRINCIPALI: | |
| Piano _____ | lordi m ² _____ di cui utili m ² _____ |
| 2. LOCALI ACCESSORI DIRETTI: | |
| Piano _____ | lordi m ² _____ di cui utili m ² _____ |
| 3. LOCALI ACCESSORI INDIRETTI: | |
| Piano _____ | lordi m ² _____ di cui utili m ² _____ |
| Piano _____ | lordi m ² _____ di cui utili m ² _____ |
| 4. DIPENDENZE ESCLUSIVE | |
| Balconi, terrazzi, portici | sup. lorda m ² _____ |
| 5. PERTINENZE SCOPERTE ESCLUSIVE | |
| Superficie lorda | m ² _____ |
| Parcheggio auto per posti | numero _____ |
| 6. IL LOCALE HA ACCESSO CARRABILE | |
| Il locale ha accesso carrabile | SI <input type="checkbox"/> NO <input type="checkbox"/> |
| 7. DATI RELATIVI ALL'ALTEZZA | |
| Altezza media dei locali principali | cm _____ |
| Superficie dei locali principali ed accessori diretti aventi altezze medie inferiori a cm. 230 | m ² _____ |

| D Dotazioni Tecnologiche dell' Unità Immobiliare | |
|--|-------------------------------------|
| IMPIANTO AUTONOMO | |
| Riscaldamento | <input checked="" type="checkbox"/> |
| Acqua calda | <input checked="" type="checkbox"/> |
| Condizionamento | <input type="checkbox"/> |
| Citofonico | <input type="checkbox"/> |
| Video - citofonico | <input type="checkbox"/> |
| Ascensore ad uso esclusivo | <input type="checkbox"/> |
| Ascensore : (impianti n. _____) | <input type="checkbox"/> |
| Ascensore di servizio | <input type="checkbox"/> |
| Montacarichi | <input type="checkbox"/> |
| Altro _____ | <input type="checkbox"/> |

ACCERTAMENTO DELLA PROPRIETA' IMMOBILIARE URBANA
DICHIARAZIONE DI UNITA' IMMOBILIARE A DESTINAZIONE ORDINARIA

| E Caratteristiche Costruttive di Finitura | F Destinazione d'uso e Osservazioni | |
|---|
| <p>1. TIPO PREVALENTE DI PAVIMENTAZIONE</p> <table style="width: 100%; border-collapse: collapse;"> <thead> <tr> <th style="width: 60%;"></th> <th style="width: 15%; text-align: center;">Camere o stanze</th> <th style="width: 15%; text-align: center;">Cucina o bagno</th> <th style="width: 10%; text-align: center;">Altri accessori</th> </tr> </thead> <tbody> <tr> <td>Marmo o pietra naturale</td> <td style="text-align: center;"><input type="checkbox"/></td> <td style="text-align: center;"><input type="checkbox"/></td> <td style="text-align: center;"><input type="checkbox"/></td> </tr> <tr> <td>Piastrelle in ceramica, cotto o gres</td> <td style="text-align: center;"><input checked="" type="checkbox"/></td> <td style="text-align: center;"><input checked="" type="checkbox"/></td> <td style="text-align: center;"><input checked="" type="checkbox"/></td> </tr> <tr> <td>Piastrelle in scaglie marmo</td> <td style="text-align: center;"><input type="checkbox"/></td> <td style="text-align: center;"><input type="checkbox"/></td> <td style="text-align: center;"><input type="checkbox"/></td> </tr> <tr> <td>Moquette o simili</td> <td style="text-align: center;"><input type="checkbox"/></td> <td style="text-align: center;"><input type="checkbox"/></td> <td style="text-align: center;"><input type="checkbox"/></td> </tr> <tr> <td>Gomme o sintetici</td> <td style="text-align: center;"><input type="checkbox"/></td> <td style="text-align: center;"><input type="checkbox"/></td> <td style="text-align: center;"><input type="checkbox"/></td> </tr> <tr> <td>Parquet</td> <td style="text-align: center;"><input type="checkbox"/></td> <td style="text-align: center;"><input type="checkbox"/></td> <td style="text-align: center;"><input type="checkbox"/></td> </tr> <tr> <td>Altro _____</td> <td style="text-align: center;"><input type="checkbox"/></td> <td style="text-align: center;"><input type="checkbox"/></td> <td style="text-align: center;"><input type="checkbox"/></td> </tr> </tbody> </table> <p>2. TIPO PREVALENTE DI INFISSI INTERNI</p> <table style="width: 100%; border-collapse: collapse;"> <thead> <tr> <th style="width: 60%;"></th> <th style="width: 15%; text-align: center;">Porte d'ingresso</th> <th style="width: 25%; text-align: center;">Porte interne</th> </tr> </thead> <tbody> <tr> <td>Legno</td> <td style="text-align: center;"><input checked="" type="checkbox"/></td> <td style="text-align: center;"><input type="checkbox"/></td> </tr> <tr> <td>Legno tamburato</td> <td style="text-align: center;"><input type="checkbox"/></td> <td style="text-align: center;"><input checked="" type="checkbox"/></td> </tr> <tr> <td>Metallo</td> <td style="text-align: center;"><input type="checkbox"/></td> <td style="text-align: center;"><input type="checkbox"/></td> </tr> <tr> <td>Altro _____</td> <td style="text-align: center;"><input type="checkbox"/></td> <td style="text-align: center;"><input type="checkbox"/></td> </tr> </tbody> </table> | | Camere o stanze | Cucina o bagno | Altri accessori | Marmo o pietra naturale | <input type="checkbox"/> | <input type="checkbox"/> | <input type="checkbox"/> | Piastrelle in ceramica, cotto o gres | <input checked="" type="checkbox"/> | <input checked="" type="checkbox"/> | <input checked="" type="checkbox"/> | Piastrelle in scaglie marmo | <input type="checkbox"/> | <input type="checkbox"/> | <input type="checkbox"/> | Moquette o simili | <input type="checkbox"/> | <input type="checkbox"/> | <input type="checkbox"/> | Gomme o sintetici | <input type="checkbox"/> | <input type="checkbox"/> | <input type="checkbox"/> | Parquet | <input type="checkbox"/> | <input type="checkbox"/> | <input type="checkbox"/> | Altro _____ | <input type="checkbox"/> | <input type="checkbox"/> | <input type="checkbox"/> | | Porte d'ingresso | Porte interne | Legno | <input checked="" type="checkbox"/> | <input type="checkbox"/> | Legno tamburato | <input type="checkbox"/> | <input checked="" type="checkbox"/> | Metallo | <input type="checkbox"/> | <input type="checkbox"/> | Altro _____ | <input type="checkbox"/> | <input type="checkbox"/> | <p>1. DESTINAZIONE D'USO</p> <p><u>ABITAZIONE DI TIPO CIVILE</u></p> <hr/> <hr/> <p>2. OSSERVAZIONI RELATIVE AL VALORE ED AL CLASSAMENTO PROPOSTO</p> <hr/> <hr/> |
| | Camere o stanze | Cucina o bagno | Altri accessori | |
| Marmo o pietra naturale | <input type="checkbox"/> | <input type="checkbox"/> | <input type="checkbox"/> | |
| Piastrelle in ceramica, cotto o gres | <input checked="" type="checkbox"/> | <input checked="" type="checkbox"/> | <input checked="" type="checkbox"/> | |
| Piastrelle in scaglie marmo | <input type="checkbox"/> | <input type="checkbox"/> | <input type="checkbox"/> | |
| Moquette o simili | <input type="checkbox"/> | <input type="checkbox"/> | <input type="checkbox"/> | |
| Gomme o sintetici | <input type="checkbox"/> | <input type="checkbox"/> | <input type="checkbox"/> | |
| Parquet | <input type="checkbox"/> | <input type="checkbox"/> | <input type="checkbox"/> | |
| Altro _____ | <input type="checkbox"/> | <input type="checkbox"/> | <input type="checkbox"/> | |
| | Porte d'ingresso | Porte interne | |
| Legno | <input checked="" type="checkbox"/> | <input type="checkbox"/> | |
| Legno tamburato | <input type="checkbox"/> | <input checked="" type="checkbox"/> | |
| Metallo | <input type="checkbox"/> | <input type="checkbox"/> | |
| Altro _____ | <input type="checkbox"/> | <input type="checkbox"/> | |
| <table style="width: 100%; border-collapse: collapse;"> <tr> <td style="width: 50%; vertical-align: top;"> <p>IL TECNICO</p> <p>data _____</p> <p>Firma e timbro _____</p> </td> <td style="width: 50%; vertical-align: top;"> <p>IL DICHIARANTE</p> <p>data _____</p> <p>Firma _____</p> </td> </tr> </table> | <p>IL TECNICO</p> <p>data _____</p> <p>Firma e timbro _____</p> | <p>IL DICHIARANTE</p> <p>data _____</p> <p>Firma _____</p> | <p>Riservato all'Ufficio</p> <p>Prot. n. _____ Partita n. _____</p> <p>Busta n. _____</p> <p>L' incaricato _____</p> | |
| <p>IL TECNICO</p> <p>data _____</p> <p>Firma e timbro _____</p> | <p>IL DICHIARANTE</p> <p>data _____</p> <p>Firma _____</p> | |



ACCERTAMENTO DELLA PROPRIETA' IMMOBILIARE URBANA
DICHIARAZIONE DI UNITA' IMMOBILIARE A DESTINAZIONE ORDINARIA

| A Riferimenti Catastali dell' Unità Immobiliare | | | |
|---|-----------|------------|------------|
| Sezione | Foglio | Particella | Subalterno |
| _____ | 14 | 715 | 9 |
| _____ | _____ | _____ | _____ |
| _____ | _____ | _____ | _____ |
| _____ | _____ | _____ | _____ |

| B Riferimenti Temporal | |
|--------------------------|--|
| Anno: | _____ |
| Di costruzione | 2015 Di ristrutturazione totale _____ |

| C Dati Metrici dell' Unità Immobiliare | |
|---|---|
| C/1 UNITA' IMMOBILIARE CENSIBILE NEL GRUPPO 'A' E 'B' | |
| <input checked="" type="checkbox"/> | Abitazioni o uffici privati |
| <input type="checkbox"/> | Alloggi collettivi, uffici pubblici, scuole o istituti di cultura |
| 1. VANI PRINCIPALI | |
| Camere, cucina, stanze, ecc. | n. 3 sup. utile m ² 46 |
| 2. ACCESSORI DIRETTI | |
| Bagni, W.C. | n. 1 sup. utile m ² 4 |
| Corridoi, ripostigli, ecc. | n. 2 sup. utile m ² 6 |
| SUPERFICIE LORDA (relativa ai punti 1 e 2) m ² 67 | |
| 3. ACCESSORI INDIRETTI | |
| Accessori complementari, cantine, soffitte, lavanderie e simili | n. _____ sup. lorda m ² _____ |
| 4. DIPENDENZE ESCLUSIVE | |
| Balconi, terrazzi, portici | sup. lorda m ² 10 |
| 5. PERTINENZE SCOPERTE ESCLUSIVE | |
| Giardino, cortile | sup. lorda m ² 111 |
| Piscina, tennis, _____ | sup. m ² _____ |
| Parcheggio auto per posti | numero _____ |
| 6. DATI RELATIVI ALL'ALTEZZA | |
| Altezza media U.I.U. | cm. 270 |
| Superficie dei vani principali ed accessori diretti aventi altezze medie inferiori a centimetri 230 | m ² _____ |
| 7. PER LE U.I. CENSIBILI NEL GRUPPO 'B' INTEGRARE CON LE SEGUENTI INFORMAZIONI | |
| Piani fuori terra | n. _____ m ³ . _____ |
| Piani entro terra | n. _____ m ³ . _____ |

| C Dati Metrici dell' Unità Immobiliare | |
|--|--|
| C/2 UNITA' IMMOBILIARE CENSIBILE NEL GRUPPO 'C' | |
| (Commerciale ed usi diversi da quelli indicati nel prospetto C/1) | |
| 1. LOCALI PRINCIPALI: | |
| Piano _____ | lordi m ² _____ di cui utili m ² _____ |
| 2. LOCALI ACCESSORI DIRETTI: | |
| Piano _____ | lordi m ² _____ di cui utili m ² _____ |
| 3. LOCALI ACCESSORI INDIRETTI: | |
| Piano _____ | lordi m ² _____ di cui utili m ² _____ |
| Piano _____ | lordi m ² _____ di cui utili m ² _____ |
| 4. DIPENDENZE ESCLUSIVE | |
| Balconi, terrazzi, portici | sup. lorda m ² _____ |
| 5. PERTINENZE SCOPERTE ESCLUSIVE | |
| Superficie lorda | m ² _____ |
| Parcheggio auto per posti | numero _____ |
| 6. IL LOCALE HA ACCESSO CARRABILE | |
| Il locale ha accesso carrabile | SI <input type="checkbox"/> NO <input type="checkbox"/> |
| 7. DATI RELATIVI ALL'ALTEZZA | |
| Altezza media dei locali principali | cm _____ |
| Superficie dei locali principali ed accessori diretti aventi altezze medie inferiori a cm. 230 | m ² _____ |

| D Dotazioni Tecnologiche dell' Unità Immobiliare | |
|--|-------------------------------------|
| IMPIANTO AUTONOMO | |
| Riscaldamento | <input checked="" type="checkbox"/> |
| Acqua calda | <input checked="" type="checkbox"/> |
| Condizionamento | <input type="checkbox"/> |
| Citofonico | <input type="checkbox"/> |
| Video - citofonico | <input type="checkbox"/> |
| Ascensore ad uso esclusivo | <input type="checkbox"/> |
| Ascensore : (impianti n. _____) | <input type="checkbox"/> |
| Ascensore di servizio | <input type="checkbox"/> |
| Montacarichi | <input type="checkbox"/> |
| Altro _____ | <input type="checkbox"/> |

ACCERTAMENTO DELLA PROPRIETA' IMMOBILIARE URBANA
DICHIARAZIONE DI UNITA' IMMOBILIARE A DESTINAZIONE ORDINARIA

| E Caratteristiche Costruttive di Finitura | F Destinazione d'uso e Osservazioni | |
|---|
| <p>1. TIPO PREVALENTE DI PAVIMENTAZIONE</p> <table style="width: 100%; border-collapse: collapse;"> <thead> <tr> <th style="width: 60%;"></th> <th style="width: 15%; text-align: center;">Camere o stanze</th> <th style="width: 15%; text-align: center;">Cucina o bagno</th> <th style="width: 10%; text-align: center;">Altri accessori</th> </tr> </thead> <tbody> <tr> <td>Marmo o pietra naturale</td> <td style="text-align: center;"><input type="checkbox"/></td> <td style="text-align: center;"><input type="checkbox"/></td> <td style="text-align: center;"><input type="checkbox"/></td> </tr> <tr> <td>Piastrelle in ceramica, cotto o gres</td> <td style="text-align: center;"><input checked="" type="checkbox"/></td> <td style="text-align: center;"><input checked="" type="checkbox"/></td> <td style="text-align: center;"><input checked="" type="checkbox"/></td> </tr> <tr> <td>Piastrelle in scaglie marmo</td> <td style="text-align: center;"><input type="checkbox"/></td> <td style="text-align: center;"><input type="checkbox"/></td> <td style="text-align: center;"><input type="checkbox"/></td> </tr> <tr> <td>Moquette o simili</td> <td style="text-align: center;"><input type="checkbox"/></td> <td style="text-align: center;"><input type="checkbox"/></td> <td style="text-align: center;"><input type="checkbox"/></td> </tr> <tr> <td>Gomme o sintetici</td> <td style="text-align: center;"><input type="checkbox"/></td> <td style="text-align: center;"><input type="checkbox"/></td> <td style="text-align: center;"><input type="checkbox"/></td> </tr> <tr> <td>Parquet</td> <td style="text-align: center;"><input type="checkbox"/></td> <td style="text-align: center;"><input type="checkbox"/></td> <td style="text-align: center;"><input type="checkbox"/></td> </tr> <tr> <td>Altro _____</td> <td style="text-align: center;"><input type="checkbox"/></td> <td style="text-align: center;"><input type="checkbox"/></td> <td style="text-align: center;"><input type="checkbox"/></td> </tr> </tbody> </table> <p>2. TIPO PREVALENTE DI INFISSI INTERNI</p> <table style="width: 100%; border-collapse: collapse;"> <thead> <tr> <th style="width: 60%;"></th> <th style="width: 15%; text-align: center;">Porte d'ingresso</th> <th style="width: 25%; text-align: center;">Porte interne</th> </tr> </thead> <tbody> <tr> <td>Legno</td> <td style="text-align: center;"><input checked="" type="checkbox"/></td> <td style="text-align: center;"><input type="checkbox"/></td> </tr> <tr> <td>Legno tamburato</td> <td style="text-align: center;"><input type="checkbox"/></td> <td style="text-align: center;"><input checked="" type="checkbox"/></td> </tr> <tr> <td>Metallo</td> <td style="text-align: center;"><input type="checkbox"/></td> <td style="text-align: center;"><input type="checkbox"/></td> </tr> <tr> <td>Altro _____</td> <td style="text-align: center;"><input type="checkbox"/></td> <td style="text-align: center;"><input type="checkbox"/></td> </tr> </tbody> </table> | | Camere o stanze | Cucina o bagno | Altri accessori | Marmo o pietra naturale | <input type="checkbox"/> | <input type="checkbox"/> | <input type="checkbox"/> | Piastrelle in ceramica, cotto o gres | <input checked="" type="checkbox"/> | <input checked="" type="checkbox"/> | <input checked="" type="checkbox"/> | Piastrelle in scaglie marmo | <input type="checkbox"/> | <input type="checkbox"/> | <input type="checkbox"/> | Moquette o simili | <input type="checkbox"/> | <input type="checkbox"/> | <input type="checkbox"/> | Gomme o sintetici | <input type="checkbox"/> | <input type="checkbox"/> | <input type="checkbox"/> | Parquet | <input type="checkbox"/> | <input type="checkbox"/> | <input type="checkbox"/> | Altro _____ | <input type="checkbox"/> | <input type="checkbox"/> | <input type="checkbox"/> | | Porte d'ingresso | Porte interne | Legno | <input checked="" type="checkbox"/> | <input type="checkbox"/> | Legno tamburato | <input type="checkbox"/> | <input checked="" type="checkbox"/> | Metallo | <input type="checkbox"/> | <input type="checkbox"/> | Altro _____ | <input type="checkbox"/> | <input type="checkbox"/> | <p>1. DESTINAZIONE D'USO</p> <p>ABITAZIONE DI TIPO CIVILE</p> <hr/> <hr/> <p>2. OSSERVAZIONI RELATIVE AL VALORE ED AL CLASSAMENTO PROPOSTO</p> <hr/> <hr/> |
| | Camere o stanze | Cucina o bagno | Altri accessori | |
| Marmo o pietra naturale | <input type="checkbox"/> | <input type="checkbox"/> | <input type="checkbox"/> | |
| Piastrelle in ceramica, cotto o gres | <input checked="" type="checkbox"/> | <input checked="" type="checkbox"/> | <input checked="" type="checkbox"/> | |
| Piastrelle in scaglie marmo | <input type="checkbox"/> | <input type="checkbox"/> | <input type="checkbox"/> | |
| Moquette o simili | <input type="checkbox"/> | <input type="checkbox"/> | <input type="checkbox"/> | |
| Gomme o sintetici | <input type="checkbox"/> | <input type="checkbox"/> | <input type="checkbox"/> | |
| Parquet | <input type="checkbox"/> | <input type="checkbox"/> | <input type="checkbox"/> | |
| Altro _____ | <input type="checkbox"/> | <input type="checkbox"/> | <input type="checkbox"/> | |
| | Porte d'ingresso | Porte interne | |
| Legno | <input checked="" type="checkbox"/> | <input type="checkbox"/> | |
| Legno tamburato | <input type="checkbox"/> | <input checked="" type="checkbox"/> | |
| Metallo | <input type="checkbox"/> | <input type="checkbox"/> | |
| Altro _____ | <input type="checkbox"/> | <input type="checkbox"/> | |
| <table style="width: 100%; border-collapse: collapse;"> <tr> <td style="width: 50%; vertical-align: top;"> <p>IL TECNICO</p> <p>data _____</p> <p>Firma e timbro _____</p> </td> <td style="width: 50%; vertical-align: top;"> <p>IL DICHIARANTE</p> <p>data _____</p> <p>Firma _____</p> </td> </tr> </table> | <p>IL TECNICO</p> <p>data _____</p> <p>Firma e timbro _____</p> | <p>IL DICHIARANTE</p> <p>data _____</p> <p>Firma _____</p> | <p>Riservato all'Ufficio</p> <p>Prot. n. _____ Partita n. _____</p> <p>Busta n. _____</p> <p>L' incaricato _____</p> | |
| <p>IL TECNICO</p> <p>data _____</p> <p>Firma e timbro _____</p> | <p>IL DICHIARANTE</p> <p>data _____</p> <p>Firma _____</p> | |



ACCERTAMENTO DELLA PROPRIETA' IMMOBILIARE URBANA
DICHIARAZIONE DI UNITA' IMMOBILIARE A DESTINAZIONE ORDINARIA

| A Riferimenti Catastali dell' Unità Immobiliare | | | |
|---|-----------|------------|------------|
| Sezione | Foglio | Particella | Subalterno |
| _____ | <u>14</u> | <u>715</u> | <u>10</u> |
| _____ | _____ | _____ | _____ |
| _____ | _____ | _____ | _____ |
| _____ | _____ | _____ | _____ |

| B Riferimenti Temporal | |
|--------------------------|--|
| Anno: | _____ |
| Di costruzione | <u>2015</u> Di ristrutturazione totale _____ |

| C Dati Metrici dell' Unità Immobiliare | |
|---|---|
| C/1 UNITA' IMMOBILIARE CENSIBILE NEL GRUPPO 'A' E 'B' | |
| <input checked="" type="checkbox"/> | Abitazioni o uffici privati |
| <input type="checkbox"/> | Alloggi collettivi, uffici pubblici, scuole o istituti di cultura |
| 1. VANI PRINCIPALI | |
| Camere, cucina, stanze, ecc. | n. <u>3</u> sup. utile m ² <u>43</u> |
| 2. ACCESSORI DIRETTI | |
| Bagni, W.C. | n. <u>2</u> sup. utile m ² <u>7</u> |
| Corridoi, ripostigli, ecc. | n. <u>2</u> sup. utile m ² <u>4</u> |
| SUPERFICIE LORDA (relativa ai punti 1 e 2) m ² <u>67</u> | |
| 3. ACCESSORI INDIRETTI | |
| Accessori complementari, cantine, soffitte, lavanderie e simili | n. _____ sup. lorda m ² _____ |
| 4. DIPENDENZE ESCLUSIVE | |
| Balconi, terrazzi, portici | sup. lorda m ² <u>11</u> |
| 5. PERTINENZE SCOPERTE ESCLUSIVE | |
| Giardino, cortile | sup. lorda m ² <u>133</u> |
| Piscina, tennis, _____ | sup. m ² _____ |
| Parcheggio auto per posti | numero _____ |
| 6. DATI RELATIVI ALL'ALTEZZA | |
| Altezza media U.I.U. | cm. <u>270</u> |
| Superficie dei vani principali ed accessori diretti aventi altezze medie inferiori a centimetri 230 | m ² _____ |
| 7. PER LE U.I. CENSIBILI NEL GRUPPO 'B' INTEGRARE CON LE SEGUENTI INFORMAZIONI | |
| Piani fuori terra | n. _____ m ³ . _____ |
| Piani entro terra | n. _____ m ³ . _____ |

| C Dati Metrici dell' Unità Immobiliare | |
|--|--|
| C/2 UNITA' IMMOBILIARE CENSIBILE NEL GRUPPO 'C' | |
| (Commerciale ed usi diversi da quelli indicati nel prospetto C/1) | |
| 1. LOCALI PRINCIPALI: | |
| Piano _____ | lordi m ² _____ di cui utili m ² _____ |
| 2. LOCALI ACCESSORI DIRETTI: | |
| Piano _____ | lordi m ² _____ di cui utili m ² _____ |
| 3. LOCALI ACCESSORI INDIRETTI: | |
| Piano _____ | lordi m ² _____ di cui utili m ² _____ |
| Piano _____ | lordi m ² _____ di cui utili m ² _____ |
| 4. DIPENDENZE ESCLUSIVE | |
| Balconi, terrazzi, portici | sup. lorda m ² _____ |
| 5. PERTINENZE SCOPERTE ESCLUSIVE | |
| Superficie lorda | m ² _____ |
| Parcheggio auto per posti | numero _____ |
| 6. IL LOCALE HA ACCESSO CARRABILE | |
| Il locale ha accesso carrabile | SI <input type="checkbox"/> NO <input type="checkbox"/> |
| 7. DATI RELATIVI ALL'ALTEZZA | |
| Altezza media dei locali principali | cm _____ |
| Superficie dei locali principali ed accessori diretti aventi altezze medie inferiori a cm. 230 | m ² _____ |

| D Dotazioni Tecnologiche dell' Unità Immobiliare | |
|--|-------------------------------------|
| IMPIANTO AUTONOMO | |
| Riscaldamento | <input checked="" type="checkbox"/> |
| Acqua calda | <input checked="" type="checkbox"/> |
| Condizionamento | <input type="checkbox"/> |
| Citofonico | <input type="checkbox"/> |
| Video - citofonico | <input type="checkbox"/> |
| Ascensore ad uso esclusivo | <input type="checkbox"/> |
| Ascensore : (impianti n. _____) | <input type="checkbox"/> |
| Ascensore di servizio | <input type="checkbox"/> |
| Montacarichi | <input type="checkbox"/> |
| Altro _____ | <input type="checkbox"/> |

**ACCERTAMENTO DELLA PROPRIETA' IMMOBILIARE URBANA
 DICHIARAZIONE DI UNITA' IMMOBILIARE A DESTINAZIONE ORDINARIA**

| E Caratteristiche Costruttive di Finitura | F Destinazione d'uso e Osservazioni | |
|---|
| <p>1. TIPO PREVALENTE DI PAVIMENTAZIONE</p> <table style="width:100%; border-collapse: collapse;"> <thead> <tr> <th style="width:70%;"></th> <th style="width:10%; text-align: center;">Camere o stanze</th> <th style="width:10%; text-align: center;">Cucina o bagno</th> <th style="width:10%; text-align: center;">Altri accessori</th> </tr> </thead> <tbody> <tr> <td>Marmo o pietra naturale</td> <td style="text-align: center;"><input type="checkbox"/></td> <td style="text-align: center;"><input type="checkbox"/></td> <td style="text-align: center;"><input type="checkbox"/></td> </tr> <tr> <td>Piastrelle in ceramica, cotto o gres</td> <td style="text-align: center;"><input checked="" type="checkbox"/></td> <td style="text-align: center;"><input checked="" type="checkbox"/></td> <td style="text-align: center;"><input checked="" type="checkbox"/></td> </tr> <tr> <td>Piastrelle in scaglie marmo</td> <td style="text-align: center;"><input type="checkbox"/></td> <td style="text-align: center;"><input type="checkbox"/></td> <td style="text-align: center;"><input type="checkbox"/></td> </tr> <tr> <td>Moquette o simili</td> <td style="text-align: center;"><input type="checkbox"/></td> <td style="text-align: center;"><input type="checkbox"/></td> <td style="text-align: center;"><input type="checkbox"/></td> </tr> <tr> <td>Gomme o sintetici</td> <td style="text-align: center;"><input type="checkbox"/></td> <td style="text-align: center;"><input type="checkbox"/></td> <td style="text-align: center;"><input type="checkbox"/></td> </tr> <tr> <td>Parquet</td> <td style="text-align: center;"><input type="checkbox"/></td> <td style="text-align: center;"><input type="checkbox"/></td> <td style="text-align: center;"><input type="checkbox"/></td> </tr> <tr> <td>Altro _____</td> <td style="text-align: center;"><input type="checkbox"/></td> <td style="text-align: center;"><input type="checkbox"/></td> <td style="text-align: center;"><input type="checkbox"/></td> </tr> </tbody> </table> <p>2. TIPO PREVALENTE DI INFISSI INTERNI</p> <table style="width:100%; border-collapse: collapse;"> <thead> <tr> <th style="width:60%;"></th> <th style="width:10%; text-align: center;">Porte d'ingresso</th> <th style="width:10%; text-align: center;">Porte interne</th> </tr> </thead> <tbody> <tr> <td>Legno</td> <td style="text-align: center;"><input checked="" type="checkbox"/></td> <td style="text-align: center;"><input type="checkbox"/></td> </tr> <tr> <td>Legno tamburato</td> <td style="text-align: center;"><input type="checkbox"/></td> <td style="text-align: center;"><input checked="" type="checkbox"/></td> </tr> <tr> <td>Metallo</td> <td style="text-align: center;"><input type="checkbox"/></td> <td style="text-align: center;"><input type="checkbox"/></td> </tr> <tr> <td>Altro _____</td> <td style="text-align: center;"><input type="checkbox"/></td> <td style="text-align: center;"><input type="checkbox"/></td> </tr> </tbody> </table> | | Camere o stanze | Cucina o bagno | Altri accessori | Marmo o pietra naturale | <input type="checkbox"/> | <input type="checkbox"/> | <input type="checkbox"/> | Piastrelle in ceramica, cotto o gres | <input checked="" type="checkbox"/> | <input checked="" type="checkbox"/> | <input checked="" type="checkbox"/> | Piastrelle in scaglie marmo | <input type="checkbox"/> | <input type="checkbox"/> | <input type="checkbox"/> | Moquette o simili | <input type="checkbox"/> | <input type="checkbox"/> | <input type="checkbox"/> | Gomme o sintetici | <input type="checkbox"/> | <input type="checkbox"/> | <input type="checkbox"/> | Parquet | <input type="checkbox"/> | <input type="checkbox"/> | <input type="checkbox"/> | Altro _____ | <input type="checkbox"/> | <input type="checkbox"/> | <input type="checkbox"/> | | Porte d'ingresso | Porte interne | Legno | <input checked="" type="checkbox"/> | <input type="checkbox"/> | Legno tamburato | <input type="checkbox"/> | <input checked="" type="checkbox"/> | Metallo | <input type="checkbox"/> | <input type="checkbox"/> | Altro _____ | <input type="checkbox"/> | <input type="checkbox"/> | <p>1. DESTINAZIONE D'USO</p> <p><u>ABITAZIONE DI TIPO CIVILE</u></p> <hr/> <hr/> <p>2. OSSERVAZIONI RELATIVE AL VALORE ED AL CLASSAMENTO PROPOSTO</p> <hr/> <hr/> <hr/> <hr/> <hr/> <hr/> <hr/> <hr/> <hr/> <hr/> <hr/> <hr/> <hr/> <hr/> <hr/> |
| | Camere o stanze | Cucina o bagno | Altri accessori | |
| Marmo o pietra naturale | <input type="checkbox"/> | <input type="checkbox"/> | <input type="checkbox"/> | |
| Piastrelle in ceramica, cotto o gres | <input checked="" type="checkbox"/> | <input checked="" type="checkbox"/> | <input checked="" type="checkbox"/> | |
| Piastrelle in scaglie marmo | <input type="checkbox"/> | <input type="checkbox"/> | <input type="checkbox"/> | |
| Moquette o simili | <input type="checkbox"/> | <input type="checkbox"/> | <input type="checkbox"/> | |
| Gomme o sintetici | <input type="checkbox"/> | <input type="checkbox"/> | <input type="checkbox"/> | |
| Parquet | <input type="checkbox"/> | <input type="checkbox"/> | <input type="checkbox"/> | |
| Altro _____ | <input type="checkbox"/> | <input type="checkbox"/> | <input type="checkbox"/> | |
| | Porte d'ingresso | Porte interne | |
| Legno | <input checked="" type="checkbox"/> | <input type="checkbox"/> | |
| Legno tamburato | <input type="checkbox"/> | <input checked="" type="checkbox"/> | |
| Metallo | <input type="checkbox"/> | <input type="checkbox"/> | |
| Altro _____ | <input type="checkbox"/> | <input type="checkbox"/> | |
| <table style="width:100%; border-collapse: collapse;"> <tr> <td style="width:50%; vertical-align: top;"> <p>IL TECNICO</p> <p>data _____</p> <p>Firma e timbro _____</p> </td> <td style="width:50%; vertical-align: top;"> <p>IL DICHIARANTE</p> <p>data _____</p> <p>Firma _____</p> </td> </tr> </table> | <p>IL TECNICO</p> <p>data _____</p> <p>Firma e timbro _____</p> | <p>IL DICHIARANTE</p> <p>data _____</p> <p>Firma _____</p> | <p>Riservato all'Ufficio</p> <p>Prot. n. _____ Partita n. _____</p> <p>Busta n. _____</p> <p>L' incaricato _____</p> | |
| <p>IL TECNICO</p> <p>data _____</p> <p>Firma e timbro _____</p> | <p>IL DICHIARANTE</p> <p>data _____</p> <p>Firma _____</p> | |



ACCERTAMENTO DELLA PROPRIETA' IMMOBILIARE URBANA
DICHIARAZIONE DI UNITA' IMMOBILIARE A DESTINAZIONE ORDINARIA

| A Riferimenti Catastali dell' Unità Immobiliare | | | |
|---|-----------|------------|------------|
| Sezione | Foglio | Particella | Subalterno |
| _____ | <u>14</u> | <u>715</u> | <u>11</u> |
| _____ | _____ | _____ | _____ |
| _____ | _____ | _____ | _____ |
| _____ | _____ | _____ | _____ |

| B Riferimenti Temporal | |
|--------------------------|--|
| Anno: | _____ |
| Di costruzione | <u>2015</u> Di ristrutturazione totale _____ |

| C Dati Metrici dell' Unità Immobiliare | |
|---|---|
| C/1 UNITA' IMMOBILIARE CENSIBILE NEL GRUPPO 'A' E 'B' | |
| <input checked="" type="checkbox"/> Abitazioni o uffici privati <input type="checkbox"/> Alloggi collettivi, uffici pubblici, scuole o istituti di cultura | |
| 1. VANI PRINCIPALI | |
| Camere, cucina, stanze, ecc. | n. <u>2</u> sup. utile m ² <u>37</u> |
| 2. ACCESSORI DIRETTI | |
| Bagni, W.C. | n. <u>1</u> sup. utile m ² <u>4</u> |
| Corridoi, ripostigli, ecc. | n. <u>2</u> sup. utile m ² <u>4</u> |
| SUPERFICIE LORDA (relativa ai punti 1 e 2) m ² <u>58</u> | |
| 3. ACCESSORI INDIRETTI | |
| Accessori complementari, cantine, soffitte, lavanderie e simili | n. _____ sup. lorda m ² _____ |
| 4. DIPENDENZE ESCLUSIVE | |
| Balconi, terrazzi, portici | sup. lorda m ² <u>10</u> |
| 5. PERTINENZE SCOPERTE ESCLUSIVE | |
| Giardino, cortile | sup. lorda m ² <u>174</u> |
| Piscina, tennis, _____ | sup. m ² _____ |
| Parcheggio auto per posti | numero _____ |
| 6. DATI RELATIVI ALL'ALTEZZA | |
| Altezza media U.I.U. | cm. <u>270</u> |
| Superficie dei vani principali ed accessori diretti aventi altezze medie inferiori a centimetri 230 | m ² _____ |
| 7. PER LE U.I. CENSIBILI NEL GRUPPO 'B' INTEGRARE CON LE SEGUENTI INFORMAZIONI | |
| Piani fuori terra | n. _____ m ³ . _____ |
| Piani entro terra | n. _____ m ³ . _____ |

| C Dati Metrici dell' Unità Immobiliare | |
|--|--|
| C/2 UNITA' IMMOBILIARE CENSIBILE NEL GRUPPO 'C' | |
| (Commerciale ed usi diversi da quelli indicati nel prospetto C/1) | |
| 1. LOCALI PRINCIPALI: | |
| Piano _____ | lordi m ² _____ di cui utili m ² _____ |
| 2. LOCALI ACCESSORI DIRETTI: | |
| Piano _____ | lordi m ² _____ di cui utili m ² _____ |
| 3. LOCALI ACCESSORI INDIRETTI: | |
| Piano _____ | lordi m ² _____ di cui utili m ² _____ |
| Piano _____ | lordi m ² _____ di cui utili m ² _____ |
| 4. DIPENDENZE ESCLUSIVE | |
| Balconi, terrazzi, portici | sup. lorda m ² _____ |
| 5. PERTINENZE SCOPERTE ESCLUSIVE | |
| Superficie lorda | m ² _____ |
| Parcheggio auto per posti | numero _____ |
| 6. IL LOCALE HA ACCESSO CARRABILE | |
| Il locale ha accesso carrabile | SI <input type="checkbox"/> NO <input type="checkbox"/> |
| 7. DATI RELATIVI ALL'ALTEZZA | |
| Altezza media dei locali principali | cm _____ |
| Superficie dei locali principali ed accessori diretti aventi altezze medie inferiori a cm. 230 | m ² _____ |

| D Dotazioni Tecnologiche dell' Unità Immobiliare | |
|--|-------------------------------------|
| IMPIANTO AUTONOMO | |
| Riscaldamento | <input checked="" type="checkbox"/> |
| Acqua calda | <input checked="" type="checkbox"/> |
| Condizionamento | <input type="checkbox"/> |
| Citofonico | <input type="checkbox"/> |
| Video - citofonico | <input type="checkbox"/> |
| Ascensore ad uso esclusivo | <input type="checkbox"/> |
| Ascensore : (impianti n. _____) | <input type="checkbox"/> |
| Ascensore di servizio | <input type="checkbox"/> |
| Montacarichi | <input type="checkbox"/> |
| Altro _____ | <input type="checkbox"/> |

ACCERTAMENTO DELLA PROPRIETA' IMMOBILIARE URBANA
DICHIARAZIONE DI UNITA' IMMOBILIARE A DESTINAZIONE ORDINARIA

| E Caratteristiche Costruttive di Finitura | F Destinazione d'uso e Osservazioni | |
|---|
| <p>1. TIPO PREVALENTE DI PAVIMENTAZIONE</p> <table style="width: 100%; border-collapse: collapse;"> <thead> <tr> <th style="width: 60%;"></th> <th style="width: 15%; text-align: center;">Camere o stanze</th> <th style="width: 15%; text-align: center;">Cucina o bagno</th> <th style="width: 10%; text-align: center;">Altri accessori</th> </tr> </thead> <tbody> <tr> <td>Marmo o pietra naturale</td> <td style="text-align: center;"><input type="checkbox"/></td> <td style="text-align: center;"><input type="checkbox"/></td> <td style="text-align: center;"><input type="checkbox"/></td> </tr> <tr> <td>Piastrelle in ceramica, cotto o gres</td> <td style="text-align: center;"><input checked="" type="checkbox"/></td> <td style="text-align: center;"><input checked="" type="checkbox"/></td> <td style="text-align: center;"><input checked="" type="checkbox"/></td> </tr> <tr> <td>Piastrelle in scaglie marmo</td> <td style="text-align: center;"><input type="checkbox"/></td> <td style="text-align: center;"><input type="checkbox"/></td> <td style="text-align: center;"><input type="checkbox"/></td> </tr> <tr> <td>Moquette o simili</td> <td style="text-align: center;"><input type="checkbox"/></td> <td style="text-align: center;"><input type="checkbox"/></td> <td style="text-align: center;"><input type="checkbox"/></td> </tr> <tr> <td>Gomme o sintetici</td> <td style="text-align: center;"><input type="checkbox"/></td> <td style="text-align: center;"><input type="checkbox"/></td> <td style="text-align: center;"><input type="checkbox"/></td> </tr> <tr> <td>Parquet</td> <td style="text-align: center;"><input type="checkbox"/></td> <td style="text-align: center;"><input type="checkbox"/></td> <td style="text-align: center;"><input type="checkbox"/></td> </tr> <tr> <td>Altro _____</td> <td style="text-align: center;"><input type="checkbox"/></td> <td style="text-align: center;"><input type="checkbox"/></td> <td style="text-align: center;"><input type="checkbox"/></td> </tr> </tbody> </table> <p>2. TIPO PREVALENTE DI INFISSI INTERNI</p> <table style="width: 100%; border-collapse: collapse;"> <thead> <tr> <th style="width: 60%;"></th> <th style="width: 15%; text-align: center;">Porte d'ingresso</th> <th style="width: 25%; text-align: center;">Porte interne</th> </tr> </thead> <tbody> <tr> <td>Legno</td> <td style="text-align: center;"><input checked="" type="checkbox"/></td> <td style="text-align: center;"><input type="checkbox"/></td> </tr> <tr> <td>Legno tamburato</td> <td style="text-align: center;"><input type="checkbox"/></td> <td style="text-align: center;"><input checked="" type="checkbox"/></td> </tr> <tr> <td>Metallo</td> <td style="text-align: center;"><input type="checkbox"/></td> <td style="text-align: center;"><input type="checkbox"/></td> </tr> <tr> <td>Altro _____</td> <td style="text-align: center;"><input type="checkbox"/></td> <td style="text-align: center;"><input type="checkbox"/></td> </tr> </tbody> </table> | | Camere o stanze | Cucina o bagno | Altri accessori | Marmo o pietra naturale | <input type="checkbox"/> | <input type="checkbox"/> | <input type="checkbox"/> | Piastrelle in ceramica, cotto o gres | <input checked="" type="checkbox"/> | <input checked="" type="checkbox"/> | <input checked="" type="checkbox"/> | Piastrelle in scaglie marmo | <input type="checkbox"/> | <input type="checkbox"/> | <input type="checkbox"/> | Moquette o simili | <input type="checkbox"/> | <input type="checkbox"/> | <input type="checkbox"/> | Gomme o sintetici | <input type="checkbox"/> | <input type="checkbox"/> | <input type="checkbox"/> | Parquet | <input type="checkbox"/> | <input type="checkbox"/> | <input type="checkbox"/> | Altro _____ | <input type="checkbox"/> | <input type="checkbox"/> | <input type="checkbox"/> | | Porte d'ingresso | Porte interne | Legno | <input checked="" type="checkbox"/> | <input type="checkbox"/> | Legno tamburato | <input type="checkbox"/> | <input checked="" type="checkbox"/> | Metallo | <input type="checkbox"/> | <input type="checkbox"/> | Altro _____ | <input type="checkbox"/> | <input type="checkbox"/> | <p>1. DESTINAZIONE D'USO</p> <p>ABITAZIONE DI TIPO CIVILE</p> <hr/> <hr/> <p>2. OSSERVAZIONI RELATIVE AL VALORE ED AL CLASSAMENTO PROPOSTO</p> <hr/> <hr/> |
| | Camere o stanze | Cucina o bagno | Altri accessori | |
| Marmo o pietra naturale | <input type="checkbox"/> | <input type="checkbox"/> | <input type="checkbox"/> | |
| Piastrelle in ceramica, cotto o gres | <input checked="" type="checkbox"/> | <input checked="" type="checkbox"/> | <input checked="" type="checkbox"/> | |
| Piastrelle in scaglie marmo | <input type="checkbox"/> | <input type="checkbox"/> | <input type="checkbox"/> | |
| Moquette o simili | <input type="checkbox"/> | <input type="checkbox"/> | <input type="checkbox"/> | |
| Gomme o sintetici | <input type="checkbox"/> | <input type="checkbox"/> | <input type="checkbox"/> | |
| Parquet | <input type="checkbox"/> | <input type="checkbox"/> | <input type="checkbox"/> | |
| Altro _____ | <input type="checkbox"/> | <input type="checkbox"/> | <input type="checkbox"/> | |
| | Porte d'ingresso | Porte interne | |
| Legno | <input checked="" type="checkbox"/> | <input type="checkbox"/> | |
| Legno tamburato | <input type="checkbox"/> | <input checked="" type="checkbox"/> | |
| Metallo | <input type="checkbox"/> | <input type="checkbox"/> | |
| Altro _____ | <input type="checkbox"/> | <input type="checkbox"/> | |
| <table style="width: 100%; border-collapse: collapse;"> <tr> <td style="width: 50%; vertical-align: top;"> <p>IL TECNICO</p> <p>data _____</p> <p>Firma e timbro _____</p> </td> <td style="width: 50%; vertical-align: top;"> <p>IL DICHIARANTE</p> <p>data _____</p> <p>Firma _____</p> </td> </tr> </table> | <p>IL TECNICO</p> <p>data _____</p> <p>Firma e timbro _____</p> | <p>IL DICHIARANTE</p> <p>data _____</p> <p>Firma _____</p> | <p>Riservato all'Ufficio</p> <p>Prot. n. _____ Partita n. _____</p> <p>Busta n. _____</p> <p>L' incaricato _____</p> | |
| <p>IL TECNICO</p> <p>data _____</p> <p>Firma e timbro _____</p> | <p>IL DICHIARANTE</p> <p>data _____</p> <p>Firma _____</p> | |



ACCERTAMENTO DELLA PROPRIETA' IMMOBILIARE URBANA
DICHIARAZIONE DI UNITA' IMMOBILIARE A DESTINAZIONE ORDINARIA

| A Riferimenti Catastali dell' Unità Immobiliare | | | |
|---|-----------|------------|------------|
| Sezione | Foglio | Particella | Subalterno |
| _____ | 14 | 715 | 12 |
| _____ | _____ | _____ | _____ |
| _____ | _____ | _____ | _____ |
| _____ | _____ | _____ | _____ |

| B Riferimenti Temporal | |
|--------------------------|--|
| Anno: | _____ |
| Di costruzione | 2015 Di ristrutturazione totale _____ |

| C Dati Metrici dell' Unità Immobiliare | |
|---|---|
| C/1 UNITA' IMMOBILIARE CENSIBILE NEL GRUPPO 'A' E 'B' | |
| <input checked="" type="checkbox"/> | Abitazioni o uffici privati |
| <input type="checkbox"/> | Alloggi collettivi, uffici pubblici, scuole o istituti di cultura |
| 1. VANI PRINCIPALI | |
| Camere, cucina, stanze, ecc. | n. 2 sup. utile m ² 35 |
| 2. ACCESSORI DIRETTI | |
| Bagni, W.C. | n. 1 sup. utile m ² 5 |
| Corridoi, ripostigli, ecc. | n. 2 sup. utile m ² 6 |
| SUPERFICIE LORDA (relativa ai punti 1 e 2) m ² 53 | |
| 3. ACCESSORI INDIRETTI | |
| Accessori complementari, cantine, soffitte, lavanderie e simili | n. _____ sup. lorda m ² _____ |
| 4. DIPENDENZE ESCLUSIVE | |
| Balconi, terrazzi, portici | sup. lorda m ² 8 |
| 5. PERTINENZE SCOPERTE ESCLUSIVE | |
| Giardino, cortile | sup. lorda m ² _____ |
| Piscina, tennis, _____ | sup. m ² _____ |
| Parcheggio auto per posti | numero _____ |
| 6. DATI RELATIVI ALL'ALTEZZA | |
| Altezza media U.I.U. | cm. 270 |
| Superficie dei vani principali ed accessori diretti aventi altezze medie inferiori a centimetri 230 | m ² _____ |
| 7. PER LE U.I. CENSIBILI NEL GRUPPO 'B' INTEGRARE CON LE SEGUENTI INFORMAZIONI | |
| Piani fuori terra | n. _____ m ³ . _____ |
| Piani entro terra | n. _____ m ³ . _____ |

| C Dati Metrici dell' Unità Immobiliare | |
|--|--|
| C/2 UNITA' IMMOBILIARE CENSIBILE NEL GRUPPO 'C' | |
| (Commerciale ed usi diversi da quelli indicati nel prospetto C/1) | |
| 1. LOCALI PRINCIPALI: | |
| Piano _____ | lordi m ² _____ di cui utili m ² _____ |
| 2. LOCALI ACCESSORI DIRETTI: | |
| Piano _____ | lordi m ² _____ di cui utili m ² _____ |
| 3. LOCALI ACCESSORI INDIRETTI: | |
| Piano _____ | lordi m ² _____ di cui utili m ² _____ |
| Piano _____ | lordi m ² _____ di cui utili m ² _____ |
| 4. DIPENDENZE ESCLUSIVE | |
| Balconi, terrazzi, portici | sup. lorda m ² _____ |
| 5. PERTINENZE SCOPERTE ESCLUSIVE | |
| Superficie lorda | m ² _____ |
| Parcheggio auto per posti | numero _____ |
| 6. IL LOCALE HA ACCESSO CARRABILE | |
| Il locale ha accesso carrabile | SI <input type="checkbox"/> NO <input type="checkbox"/> |
| 7. DATI RELATIVI ALL'ALTEZZA | |
| Altezza media dei locali principali | cm _____ |
| Superficie dei locali principali ed accessori diretti aventi altezze medie inferiori a cm. 230 | m ² _____ |

| D Dotazioni Tecnologiche dell' Unità Immobiliare | |
|--|-------------------------------------|
| IMPIANTO AUTONOMO | |
| Riscaldamento | <input checked="" type="checkbox"/> |
| Acqua calda | <input checked="" type="checkbox"/> |
| Condizionamento | <input type="checkbox"/> |
| Citofonico | <input type="checkbox"/> |
| Video - citofonico | <input type="checkbox"/> |
| Ascensore ad uso esclusivo | <input type="checkbox"/> |
| Ascensore : (impianti n. _____) | <input type="checkbox"/> |
| Ascensore di servizio | <input type="checkbox"/> |
| Montacarichi | <input type="checkbox"/> |
| Altro _____ | <input type="checkbox"/> |

ACCERTAMENTO DELLA PROPRIETA' IMMOBILIARE URBANA
DICHIARAZIONE DI UNITA' IMMOBILIARE A DESTINAZIONE ORDINARIA

| E Caratteristiche Costruttive di Finitura | F Destinazione d'uso e Osservazioni | |
|---|
| <p>1. TIPO PREVALENTE DI PAVIMENTAZIONE</p> <table style="width: 100%; border-collapse: collapse;"> <thead> <tr> <th style="width: 70%;"></th> <th style="width: 10%; text-align: center;">Camere o stanze</th> <th style="width: 10%; text-align: center;">Cucina o bagno</th> <th style="width: 10%; text-align: center;">Altri accessori</th> </tr> </thead> <tbody> <tr> <td>Marmo o pietra naturale</td> <td style="text-align: center;"><input type="checkbox"/></td> <td style="text-align: center;"><input type="checkbox"/></td> <td style="text-align: center;"><input type="checkbox"/></td> </tr> <tr> <td>Piastrelle in ceramica, cotto o gres</td> <td style="text-align: center;"><input checked="" type="checkbox"/></td> <td style="text-align: center;"><input checked="" type="checkbox"/></td> <td style="text-align: center;"><input checked="" type="checkbox"/></td> </tr> <tr> <td>Piastrelle in scaglie marmo</td> <td style="text-align: center;"><input type="checkbox"/></td> <td style="text-align: center;"><input type="checkbox"/></td> <td style="text-align: center;"><input type="checkbox"/></td> </tr> <tr> <td>Moquette o simili</td> <td style="text-align: center;"><input type="checkbox"/></td> <td style="text-align: center;"><input type="checkbox"/></td> <td style="text-align: center;"><input type="checkbox"/></td> </tr> <tr> <td>Gomme o sintetici</td> <td style="text-align: center;"><input type="checkbox"/></td> <td style="text-align: center;"><input type="checkbox"/></td> <td style="text-align: center;"><input type="checkbox"/></td> </tr> <tr> <td>Parquet</td> <td style="text-align: center;"><input type="checkbox"/></td> <td style="text-align: center;"><input type="checkbox"/></td> <td style="text-align: center;"><input type="checkbox"/></td> </tr> <tr> <td>Altro _____</td> <td style="text-align: center;"><input type="checkbox"/></td> <td style="text-align: center;"><input type="checkbox"/></td> <td style="text-align: center;"><input type="checkbox"/></td> </tr> </tbody> </table> <p>2. TIPO PREVALENTE DI INFISSI INTERNI</p> <table style="width: 100%; border-collapse: collapse;"> <thead> <tr> <th style="width: 60%;"></th> <th style="width: 20%; text-align: center;">Porte d'ingresso</th> <th style="width: 20%; text-align: center;">Porte interne</th> </tr> </thead> <tbody> <tr> <td>Legno</td> <td style="text-align: center;"><input checked="" type="checkbox"/></td> <td style="text-align: center;"><input type="checkbox"/></td> </tr> <tr> <td>Legno tamburato</td> <td style="text-align: center;"><input type="checkbox"/></td> <td style="text-align: center;"><input checked="" type="checkbox"/></td> </tr> <tr> <td>Metallo</td> <td style="text-align: center;"><input type="checkbox"/></td> <td style="text-align: center;"><input type="checkbox"/></td> </tr> <tr> <td>Altro _____</td> <td style="text-align: center;"><input type="checkbox"/></td> <td style="text-align: center;"><input type="checkbox"/></td> </tr> </tbody> </table> | | Camere o stanze | Cucina o bagno | Altri accessori | Marmo o pietra naturale | <input type="checkbox"/> | <input type="checkbox"/> | <input type="checkbox"/> | Piastrelle in ceramica, cotto o gres | <input checked="" type="checkbox"/> | <input checked="" type="checkbox"/> | <input checked="" type="checkbox"/> | Piastrelle in scaglie marmo | <input type="checkbox"/> | <input type="checkbox"/> | <input type="checkbox"/> | Moquette o simili | <input type="checkbox"/> | <input type="checkbox"/> | <input type="checkbox"/> | Gomme o sintetici | <input type="checkbox"/> | <input type="checkbox"/> | <input type="checkbox"/> | Parquet | <input type="checkbox"/> | <input type="checkbox"/> | <input type="checkbox"/> | Altro _____ | <input type="checkbox"/> | <input type="checkbox"/> | <input type="checkbox"/> | | Porte d'ingresso | Porte interne | Legno | <input checked="" type="checkbox"/> | <input type="checkbox"/> | Legno tamburato | <input type="checkbox"/> | <input checked="" type="checkbox"/> | Metallo | <input type="checkbox"/> | <input type="checkbox"/> | Altro _____ | <input type="checkbox"/> | <input type="checkbox"/> | <p>1. DESTINAZIONE D'USO</p> <p>ABITAZIONE DI TIPO CIVILE</p> <hr/> <hr/> <p>2. OSSERVAZIONI RELATIVE AL VALORE ED AL CLASSAMENTO PROPOSTO</p> <hr/> <hr/> |
| | Camere o stanze | Cucina o bagno | Altri accessori | |
| Marmo o pietra naturale | <input type="checkbox"/> | <input type="checkbox"/> | <input type="checkbox"/> | |
| Piastrelle in ceramica, cotto o gres | <input checked="" type="checkbox"/> | <input checked="" type="checkbox"/> | <input checked="" type="checkbox"/> | |
| Piastrelle in scaglie marmo | <input type="checkbox"/> | <input type="checkbox"/> | <input type="checkbox"/> | |
| Moquette o simili | <input type="checkbox"/> | <input type="checkbox"/> | <input type="checkbox"/> | |
| Gomme o sintetici | <input type="checkbox"/> | <input type="checkbox"/> | <input type="checkbox"/> | |
| Parquet | <input type="checkbox"/> | <input type="checkbox"/> | <input type="checkbox"/> | |
| Altro _____ | <input type="checkbox"/> | <input type="checkbox"/> | <input type="checkbox"/> | |
| | Porte d'ingresso | Porte interne | |
| Legno | <input checked="" type="checkbox"/> | <input type="checkbox"/> | |
| Legno tamburato | <input type="checkbox"/> | <input checked="" type="checkbox"/> | |
| Metallo | <input type="checkbox"/> | <input type="checkbox"/> | |
| Altro _____ | <input type="checkbox"/> | <input type="checkbox"/> | |
| <table style="width: 100%; border-collapse: collapse;"> <tr> <td style="width: 50%; padding: 5px;">IL TECNICO</td> <td style="width: 50%; padding: 5px;">IL DICHIARANTE</td> </tr> <tr> <td style="padding: 5px;">data _____</td> <td style="padding: 5px;">data _____</td> </tr> <tr> <td style="padding: 5px;">Firma e timbro _____</td> <td style="padding: 5px;">Firma _____</td> </tr> </table> | IL TECNICO | IL DICHIARANTE | data _____ | data _____ | Firma e timbro _____ | Firma _____ | <p>Riservato all'Ufficio</p> <p>Prot. n. _____ Partita n. _____</p> <p>Busta n. _____</p> <p>L' incaricato _____</p> | |
| IL TECNICO | IL DICHIARANTE | |
| data _____ | data _____ | |
| Firma e timbro _____ | Firma _____ | |



ACCERTAMENTO DELLA PROPRIETA' IMMOBILIARE URBANA
DICHIARAZIONE DI UNITA' IMMOBILIARE A DESTINAZIONE ORDINARIA

| A Riferimenti Catastali dell' Unità Immobiliare | | | |
|---|-----------|------------|------------|
| Sezione | Foglio | Particella | Subalterno |
| _____ | 14 | 715 | 13 |
| _____ | _____ | _____ | _____ |
| _____ | _____ | _____ | _____ |
| _____ | _____ | _____ | _____ |

| B Riferimenti Temporal | |
|--------------------------|--|
| Anno: | _____ |
| Di costruzione | 2015 Di ristrutturazione totale _____ |

| C Dati Metrici dell' Unità Immobiliare | |
|---|---|
| C/1 UNITA' IMMOBILIARE CENSIBILE NEL GRUPPO 'A' E 'B' | |
| <input checked="" type="checkbox"/> | Abitazioni o uffici privati |
| <input type="checkbox"/> | Alloggi collettivi, uffici pubblici, scuole o istituti di cultura |
| 1. VANI PRINCIPALI | |
| Camere, cucina, stanze, ecc. | n. 2 sup. utile m ² 37 |
| 2. ACCESSORI DIRETTI | |
| Bagni, W.C. | n. 1 sup. utile m ² 4 |
| Corridoi, ripostigli, ecc. | n. 1 sup. utile m ² 2 |
| SUPERFICIE LORDA (relativa ai punti 1 e 2) m ² 55 | |
| 3. ACCESSORI INDIRETTI | |
| Accessori complementari, cantine, soffitte, lavanderie e simili | n. _____ sup. lorda m ² _____ |
| 4. DIPENDENZE ESCLUSIVE | |
| Balconi, terrazzi, portici | sup. lorda m ² 18 |
| 5. PERTINENZE SCOPERTE ESCLUSIVE | |
| Giardino, cortile | sup. lorda m ² _____ |
| Piscina, tennis, _____ | sup. m ² _____ |
| Parcheggio auto per posti | numero _____ |
| 6. DATI RELATIVI ALL'ALTEZZA | |
| Altezza media U.I.U. | cm. 270 |
| Superficie dei vani principali ed accessori diretti aventi altezze medie inferiori a centimetri 230 | m ² _____ |
| 7. PER LE U.I. CENSIBILI NEL GRUPPO 'B' INTEGRARE CON LE SEGUENTI INFORMAZIONI | |
| Piani fuori terra | n. _____ m ³ . _____ |
| Piani entro terra | n. _____ m ³ . _____ |

| C Dati Metrici dell' Unità Immobiliare | |
|--|--|
| C/2 UNITA' IMMOBILIARE CENSIBILE NEL GRUPPO 'C' | |
| (Commerciale ed usi diversi da quelli indicati nel prospetto C/1) | |
| 1. LOCALI PRINCIPALI: | |
| Piano _____ | lordi m ² _____ di cui utili m ² _____ |
| 2. LOCALI ACCESSORI DIRETTI: | |
| Piano _____ | lordi m ² _____ di cui utili m ² _____ |
| 3. LOCALI ACCESSORI INDIRETTI: | |
| Piano _____ | lordi m ² _____ di cui utili m ² _____ |
| Piano _____ | lordi m ² _____ di cui utili m ² _____ |
| 4. DIPENDENZE ESCLUSIVE | |
| Balconi, terrazzi, portici | sup. lorda m ² _____ |
| 5. PERTINENZE SCOPERTE ESCLUSIVE | |
| Superficie lorda | m ² _____ |
| Parcheggio auto per posti | numero _____ |
| 6. IL LOCALE HA ACCESSO CARRABILE | |
| Il locale ha accesso carrabile | SI <input type="checkbox"/> NO <input type="checkbox"/> |
| 7. DATI RELATIVI ALL'ALTEZZA | |
| Altezza media dei locali principali | cm _____ |
| Superficie dei locali principali ed accessori diretti aventi altezze medie inferiori a cm. 230 | m ² _____ |

| D Dotazioni Tecnologiche dell' Unità Immobiliare | |
|--|-------------------------------------|
| IMPIANTO AUTONOMO | |
| Riscaldamento | <input checked="" type="checkbox"/> |
| Acqua calda | <input checked="" type="checkbox"/> |
| Condizionamento | <input type="checkbox"/> |
| Citofonico | <input type="checkbox"/> |
| Video - citofonico | <input type="checkbox"/> |
| Ascensore ad uso esclusivo | <input type="checkbox"/> |
| Ascensore : (impianti n. _____) | <input type="checkbox"/> |
| Ascensore di servizio | <input type="checkbox"/> |
| Montacarichi | <input type="checkbox"/> |
| Altro _____ | <input type="checkbox"/> |

ACCERTAMENTO DELLA PROPRIETA' IMMOBILIARE URBANA
DICHIARAZIONE DI UNITA' IMMOBILIARE A DESTINAZIONE ORDINARIA

| E Caratteristiche Costruttive di Finitura | | | |
|--|-------------------------------------|-------------------------------------|-------------------------------------|
| 1. TIPO PREVALENTE DI PAVIMENTAZIONE | | | |
| | Camere o stanze | Cucina o bagno | Altri accessori |
| Marmo o pietra naturale | <input type="checkbox"/> | <input type="checkbox"/> | <input type="checkbox"/> |
| Piastrelle in ceramica, cotto o gres | <input checked="" type="checkbox"/> | <input checked="" type="checkbox"/> | <input checked="" type="checkbox"/> |
| Piastrelle in scaglie marmo | <input type="checkbox"/> | <input type="checkbox"/> | <input type="checkbox"/> |
| Moquette o simili | <input type="checkbox"/> | <input type="checkbox"/> | <input type="checkbox"/> |
| Gomme o sintetici | <input type="checkbox"/> | <input type="checkbox"/> | <input type="checkbox"/> |
| Parquet | <input type="checkbox"/> | <input type="checkbox"/> | <input type="checkbox"/> |
| Altro _____ | <input type="checkbox"/> | <input type="checkbox"/> | <input type="checkbox"/> |
| 2. TIPO PREVALENTE DI INFISSI INTERNI | | | |
| | | Porte d'ingresso | Porte interne |
| Legno | | <input checked="" type="checkbox"/> | <input type="checkbox"/> |
| Legno tamburato | | <input type="checkbox"/> | <input checked="" type="checkbox"/> |
| Metallo | | <input type="checkbox"/> | <input type="checkbox"/> |
| Altro _____ | | <input type="checkbox"/> | <input type="checkbox"/> |

| F Destinazione d'uso e Osservazioni |
|---|
| 1. DESTINAZIONE D'USO ABITAZIONE DI TIPO CIVILE _____ _____ |
| 2. OSSERVAZIONI RELATIVE AL VALORE ED AL CLASSAMENTO PROPOSTO _____ _____ _____ _____ _____ _____ _____ _____ _____ _____ _____ |

| | |
|----------------------|-----------------------|
| IL TECNICO | IL DICHIARANTE |
| data _____ | data _____ |
| Firma e timbro _____ | Firma _____ |

| |
|---------------------------------|
| Riservato all'Ufficio |
| Prot. n. _____ Partita n. _____ |
| Busta n. _____ |
| L' incaricato _____ |



ACCERTAMENTO DELLA PROPRIETA' IMMOBILIARE URBANA
DICHIARAZIONE DI UNITA' IMMOBILIARE A DESTINAZIONE ORDINARIA

| A Riferimenti Catastali dell' Unità Immobiliare | | | |
|---|-----------|------------|------------|
| Sezione | Foglio | Particella | Subalterno |
| _____ | 14 | 715 | 14 |
| _____ | _____ | _____ | _____ |
| _____ | _____ | _____ | _____ |
| _____ | _____ | _____ | _____ |

| B Riferimenti Temporal | |
|--------------------------|--|
| Anno: | _____ |
| Di costruzione | 2015 Di ristrutturazione totale _____ |

| C Dati Metrici dell' Unità Immobiliare | |
|---|---|
| C/1 UNITA' IMMOBILIARE CENSIBILE NEL GRUPPO 'A' E 'B' | |
| <input checked="" type="checkbox"/> | Abitazioni o uffici privati |
| <input type="checkbox"/> | Alloggi collettivi, uffici pubblici, scuole o istituti di cultura |
| 1. VANI PRINCIPALI | |
| Camere, cucina, stanze, ecc. | n. 3 sup. utile m ² 45 |
| 2. ACCESSORI DIRETTI | |
| Bagni, W.C. | n. 1 sup. utile m ² 4 |
| Corridoi, ripostigli, ecc. | n. 2 sup. utile m ² 2 |
| SUPERFICIE LORDA (relativa ai punti 1 e 2) m ² 60 | |
| 3. ACCESSORI INDIRETTI | |
| Accessori complementari, cantine, soffitte, lavanderie e simili | n. _____ sup. lorda m ² _____ |
| 4. DIPENDENZE ESCLUSIVE | |
| Balconi, terrazzi, portici | sup. lorda m ² 12 |
| 5. PERTINENZE SCOPERTE ESCLUSIVE | |
| Giardino, cortile | sup. lorda m ² _____ |
| Piscina, tennis, _____ | sup. m ² _____ |
| Parcheggio auto per posti | numero _____ |
| 6. DATI RELATIVI ALL'ALTEZZA | |
| Altezza media U.I.U. | cm. 270 |
| Superficie dei vani principali ed accessori diretti aventi altezze medie inferiori a centimetri 230 | m ² _____ |
| 7. PER LE U.I. CENSIBILI NEL GRUPPO 'B' INTEGRARE CON LE SEGUENTI INFORMAZIONI | |
| Piani fuori terra | n. _____ m ³ . _____ |
| Piani entro terra | n. _____ m ³ . _____ |

| C Dati Metrici dell' Unità Immobiliare | |
|--|--|
| C/2 UNITA' IMMOBILIARE CENSIBILE NEL GRUPPO 'C' | |
| (Commerciale ed usi diversi da quelli indicati nel prospetto C/1) | |
| 1. LOCALI PRINCIPALI: | |
| Piano _____ | lordi m ² _____ di cui utili m ² _____ |
| 2. LOCALI ACCESSORI DIRETTI: | |
| Piano _____ | lordi m ² _____ di cui utili m ² _____ |
| 3. LOCALI ACCESSORI INDIRETTI: | |
| Piano _____ | lordi m ² _____ di cui utili m ² _____ |
| Piano _____ | lordi m ² _____ di cui utili m ² _____ |
| 4. DIPENDENZE ESCLUSIVE | |
| Balconi, terrazzi, portici | sup. lorda m ² _____ |
| 5. PERTINENZE SCOPERTE ESCLUSIVE | |
| Superficie lorda | m ² _____ |
| Parcheggio auto per posti | numero _____ |
| 6. IL LOCALE HA ACCESSO CARRABILE | |
| Il locale ha accesso carrabile | SI <input type="checkbox"/> NO <input type="checkbox"/> |
| 7. DATI RELATIVI ALL'ALTEZZA | |
| Altezza media dei locali principali | cm _____ |
| Superficie dei locali principali ed accessori diretti aventi altezze medie inferiori a cm. 230 | m ² _____ |

| D Dotazioni Tecnologiche dell' Unità Immobiliare | |
|--|-------------------------------------|
| IMPIANTO AUTONOMO | |
| Riscaldamento | <input checked="" type="checkbox"/> |
| Acqua calda | <input checked="" type="checkbox"/> |
| Condizionamento | <input type="checkbox"/> |
| Citofonico | <input type="checkbox"/> |
| Video - citofonico | <input type="checkbox"/> |
| Ascensore ad uso esclusivo | <input type="checkbox"/> |
| Ascensore : (impianti n. _____) | <input type="checkbox"/> |
| Ascensore di servizio | <input type="checkbox"/> |
| Montacarichi | <input type="checkbox"/> |
| Altro _____ | <input type="checkbox"/> |

ACCERTAMENTO DELLA PROPRIETA' IMMOBILIARE URBANA
DICHIARAZIONE DI UNITA' IMMOBILIARE A DESTINAZIONE ORDINARIA

| E Caratteristiche Costruttive di Finitura | F Destinazione d'uso e Osservazioni | |
|---|
| <p>1. TIPO PREVALENTE DI PAVIMENTAZIONE</p> <table style="width: 100%; border-collapse: collapse;"> <thead> <tr> <th style="width: 60%;"></th> <th style="width: 15%; text-align: center;">Camere o stanze</th> <th style="width: 15%; text-align: center;">Cucina o bagno</th> <th style="width: 10%; text-align: center;">Altri accessori</th> </tr> </thead> <tbody> <tr> <td>Marmo o pietra naturale</td> <td style="text-align: center;"><input type="checkbox"/></td> <td style="text-align: center;"><input type="checkbox"/></td> <td style="text-align: center;"><input type="checkbox"/></td> </tr> <tr> <td>Piastrelle in ceramica, cotto o gres</td> <td style="text-align: center;"><input checked="" type="checkbox"/></td> <td style="text-align: center;"><input checked="" type="checkbox"/></td> <td style="text-align: center;"><input checked="" type="checkbox"/></td> </tr> <tr> <td>Piastrelle in scaglie marmo</td> <td style="text-align: center;"><input type="checkbox"/></td> <td style="text-align: center;"><input type="checkbox"/></td> <td style="text-align: center;"><input type="checkbox"/></td> </tr> <tr> <td>Moquette o simili</td> <td style="text-align: center;"><input type="checkbox"/></td> <td style="text-align: center;"><input type="checkbox"/></td> <td style="text-align: center;"><input type="checkbox"/></td> </tr> <tr> <td>Gomme o sintetici</td> <td style="text-align: center;"><input type="checkbox"/></td> <td style="text-align: center;"><input type="checkbox"/></td> <td style="text-align: center;"><input type="checkbox"/></td> </tr> <tr> <td>Parquet</td> <td style="text-align: center;"><input type="checkbox"/></td> <td style="text-align: center;"><input type="checkbox"/></td> <td style="text-align: center;"><input type="checkbox"/></td> </tr> <tr> <td>Altro _____</td> <td style="text-align: center;"><input type="checkbox"/></td> <td style="text-align: center;"><input type="checkbox"/></td> <td style="text-align: center;"><input type="checkbox"/></td> </tr> </tbody> </table> <p>2. TIPO PREVALENTE DI INFISSI INTERNI</p> <table style="width: 100%; border-collapse: collapse;"> <thead> <tr> <th style="width: 60%;"></th> <th style="width: 15%; text-align: center;">Porte d'ingresso</th> <th style="width: 25%; text-align: center;">Porte interne</th> </tr> </thead> <tbody> <tr> <td>Legno</td> <td style="text-align: center;"><input checked="" type="checkbox"/></td> <td style="text-align: center;"><input type="checkbox"/></td> </tr> <tr> <td>Legno tamburato</td> <td style="text-align: center;"><input type="checkbox"/></td> <td style="text-align: center;"><input checked="" type="checkbox"/></td> </tr> <tr> <td>Metallo</td> <td style="text-align: center;"><input type="checkbox"/></td> <td style="text-align: center;"><input type="checkbox"/></td> </tr> <tr> <td>Altro _____</td> <td style="text-align: center;"><input type="checkbox"/></td> <td style="text-align: center;"><input type="checkbox"/></td> </tr> </tbody> </table> | | Camere o stanze | Cucina o bagno | Altri accessori | Marmo o pietra naturale | <input type="checkbox"/> | <input type="checkbox"/> | <input type="checkbox"/> | Piastrelle in ceramica, cotto o gres | <input checked="" type="checkbox"/> | <input checked="" type="checkbox"/> | <input checked="" type="checkbox"/> | Piastrelle in scaglie marmo | <input type="checkbox"/> | <input type="checkbox"/> | <input type="checkbox"/> | Moquette o simili | <input type="checkbox"/> | <input type="checkbox"/> | <input type="checkbox"/> | Gomme o sintetici | <input type="checkbox"/> | <input type="checkbox"/> | <input type="checkbox"/> | Parquet | <input type="checkbox"/> | <input type="checkbox"/> | <input type="checkbox"/> | Altro _____ | <input type="checkbox"/> | <input type="checkbox"/> | <input type="checkbox"/> | | Porte d'ingresso | Porte interne | Legno | <input checked="" type="checkbox"/> | <input type="checkbox"/> | Legno tamburato | <input type="checkbox"/> | <input checked="" type="checkbox"/> | Metallo | <input type="checkbox"/> | <input type="checkbox"/> | Altro _____ | <input type="checkbox"/> | <input type="checkbox"/> | <p>1. DESTINAZIONE D'USO</p> <p><u>ABITAZIONE DI TIPO CIVILE</u></p> <hr/> <hr/> <p>2. OSSERVAZIONI RELATIVE AL VALORE ED AL CLASSAMENTO PROPOSTO</p> <hr/> <hr/> |
| | Camere o stanze | Cucina o bagno | Altri accessori | |
| Marmo o pietra naturale | <input type="checkbox"/> | <input type="checkbox"/> | <input type="checkbox"/> | |
| Piastrelle in ceramica, cotto o gres | <input checked="" type="checkbox"/> | <input checked="" type="checkbox"/> | <input checked="" type="checkbox"/> | |
| Piastrelle in scaglie marmo | <input type="checkbox"/> | <input type="checkbox"/> | <input type="checkbox"/> | |
| Moquette o simili | <input type="checkbox"/> | <input type="checkbox"/> | <input type="checkbox"/> | |
| Gomme o sintetici | <input type="checkbox"/> | <input type="checkbox"/> | <input type="checkbox"/> | |
| Parquet | <input type="checkbox"/> | <input type="checkbox"/> | <input type="checkbox"/> | |
| Altro _____ | <input type="checkbox"/> | <input type="checkbox"/> | <input type="checkbox"/> | |
| | Porte d'ingresso | Porte interne | |
| Legno | <input checked="" type="checkbox"/> | <input type="checkbox"/> | |
| Legno tamburato | <input type="checkbox"/> | <input checked="" type="checkbox"/> | |
| Metallo | <input type="checkbox"/> | <input type="checkbox"/> | |
| Altro _____ | <input type="checkbox"/> | <input type="checkbox"/> | |
| <table style="width: 100%; border-collapse: collapse;"> <tr> <td style="width: 50%; vertical-align: top;"> <p>IL TECNICO</p> <p>data _____</p> <p>Firma e timbro _____</p> </td> <td style="width: 50%; vertical-align: top;"> <p>IL DICHIARANTE</p> <p>data _____</p> <p>Firma _____</p> </td> </tr> </table> | <p>IL TECNICO</p> <p>data _____</p> <p>Firma e timbro _____</p> | <p>IL DICHIARANTE</p> <p>data _____</p> <p>Firma _____</p> | <p>Riservato all'Ufficio</p> <p>Prot. n. _____ Partita n. _____</p> <p>Busta n. _____</p> <p>L' incaricato _____</p> | |
| <p>IL TECNICO</p> <p>data _____</p> <p>Firma e timbro _____</p> | <p>IL DICHIARANTE</p> <p>data _____</p> <p>Firma _____</p> | |



ACCERTAMENTO DELLA PROPRIETA' IMMOBILIARE URBANA
DICHIARAZIONE DI UNITA' IMMOBILIARE A DESTINAZIONE ORDINARIA

| A Riferimenti Catastali dell' Unità Immobiliare | | | |
|---|-----------|------------|------------|
| Sezione | Foglio | Particella | Subalterno |
| _____ | <u>14</u> | <u>715</u> | <u>15</u> |
| _____ | _____ | _____ | _____ |
| _____ | _____ | _____ | _____ |
| _____ | _____ | _____ | _____ |

| B Riferimenti Temporal | |
|--------------------------|--|
| Anno: | _____ |
| Di costruzione | <u>2015</u> Di ristrutturazione totale _____ |

| C Dati Metrici dell' Unità Immobiliare | |
|---|---|
| C/1 UNITA' IMMOBILIARE CENSIBILE NEL GRUPPO 'A' E 'B' | |
| <input checked="" type="checkbox"/> | Abitazioni o uffici privati |
| <input type="checkbox"/> | Alloggi collettivi, uffici pubblici, scuole o istituti di cultura |
| 1. VANI PRINCIPALI | |
| Camere, cucina, stanze, ecc. | n. <u>3</u> sup. utile m ² <u>51</u> |
| 2. ACCESSORI DIRETTI | |
| Bagni, W.C. | n. <u>2</u> sup. utile m ² <u>7</u> |
| Corridoi, ripostigli, ecc. | n. <u>2</u> sup. utile m ² <u>5</u> |
| SUPERFICIE LORDA (relativa ai punti 1 e 2) m ² <u>74</u> | |
| 3. ACCESSORI INDIRETTI | |
| Accessori complementari, cantine, soffitte, lavanderie e simili | n. _____ sup. lorda m ² _____ |
| 4. DIPENDENZE ESCLUSIVE | |
| Balconi, terrazzi, portici | sup. lorda m ² <u>12</u> |
| 5. PERTINENZE SCOPERTE ESCLUSIVE | |
| Giardino, cortile | sup. lorda m ² _____ |
| Piscina, tennis, _____ | sup. m ² _____ |
| Parcheggio auto per posti | numero _____ |
| 6. DATI RELATIVI ALL'ALTEZZA | |
| Altezza media U.I.U. | cm. <u>270</u> |
| Superficie dei vani principali ed accessori diretti aventi altezze medie inferiori a centimetri 230 | m ² _____ |
| 7. PER LE U.I. CENSIBILI NEL GRUPPO 'B' INTEGRARE CON LE SEGUENTI INFORMAZIONI | |
| Piani fuori terra | n. _____ m ³ . _____ |
| Piani entro terra | n. _____ m ³ . _____ |

| C Dati Metrici dell' Unità Immobiliare | |
|--|--|
| C/2 UNITA' IMMOBILIARE CENSIBILE NEL GRUPPO 'C' | |
| (Commerciale ed usi diversi da quelli indicati nel prospetto C/1) | |
| 1. LOCALI PRINCIPALI: | |
| Piano _____ | lordi m ² _____ di cui utili m ² _____ |
| 2. LOCALI ACCESSORI DIRETTI: | |
| Piano _____ | lordi m ² _____ di cui utili m ² _____ |
| 3. LOCALI ACCESSORI INDIRETTI: | |
| Piano _____ | lordi m ² _____ di cui utili m ² _____ |
| Piano _____ | lordi m ² _____ di cui utili m ² _____ |
| 4. DIPENDENZE ESCLUSIVE | |
| Balconi, terrazzi, portici | sup. lorda m ² _____ |
| 5. PERTINENZE SCOPERTE ESCLUSIVE | |
| Superficie lorda | m ² _____ |
| Parcheggio auto per posti | numero _____ |
| 6. IL LOCALE HA ACCESSO CARRABILE | |
| Il locale ha accesso carrabile | SI <input type="checkbox"/> NO <input type="checkbox"/> |
| 7. DATI RELATIVI ALL'ALTEZZA | |
| Altezza media dei locali principali | cm _____ |
| Superficie dei locali principali ed accessori diretti aventi altezze medie inferiori a cm. 230 | m ² _____ |

| D Dotazioni Tecnologiche dell' Unità Immobiliare | |
|--|-------------------------------------|
| IMPIANTO AUTONOMO | |
| Riscaldamento | <input checked="" type="checkbox"/> |
| Acqua calda | <input checked="" type="checkbox"/> |
| Condizionamento | <input type="checkbox"/> |
| Citofonico | <input type="checkbox"/> |
| Video - citofonico | <input type="checkbox"/> |
| Ascensore ad uso esclusivo | <input type="checkbox"/> |
| Ascensore : (impianti n. _____) | <input type="checkbox"/> |
| Ascensore di servizio | <input type="checkbox"/> |
| Montacarichi | <input type="checkbox"/> |
| Altro _____ | <input type="checkbox"/> |

ACCERTAMENTO DELLA PROPRIETA' IMMOBILIARE URBANA
DICHIARAZIONE DI UNITA' IMMOBILIARE A DESTINAZIONE ORDINARIA

| E Caratteristiche Costruttive di Finitura | F Destinazione d'uso e Osservazioni | |
|---|
| <p>1. TIPO PREVALENTE DI PAVIMENTAZIONE</p> <table style="width:100%; border-collapse: collapse;"> <thead> <tr> <th style="width:60%;"></th> <th style="width:15%; text-align: center;">Camere o stanze</th> <th style="width:15%; text-align: center;">Cucina o bagno</th> <th style="width:10%; text-align: center;">Altri accessori</th> </tr> </thead> <tbody> <tr> <td>Marmo o pietra naturale</td> <td style="text-align: center;"><input type="checkbox"/></td> <td style="text-align: center;"><input type="checkbox"/></td> <td style="text-align: center;"><input type="checkbox"/></td> </tr> <tr> <td>Piastrelle in ceramica, cotto o gres</td> <td style="text-align: center;"><input checked="" type="checkbox"/></td> <td style="text-align: center;"><input checked="" type="checkbox"/></td> <td style="text-align: center;"><input checked="" type="checkbox"/></td> </tr> <tr> <td>Piastrelle in scaglie marmo</td> <td style="text-align: center;"><input type="checkbox"/></td> <td style="text-align: center;"><input type="checkbox"/></td> <td style="text-align: center;"><input type="checkbox"/></td> </tr> <tr> <td>Moquette o simili</td> <td style="text-align: center;"><input type="checkbox"/></td> <td style="text-align: center;"><input type="checkbox"/></td> <td style="text-align: center;"><input type="checkbox"/></td> </tr> <tr> <td>Gomme o sintetici</td> <td style="text-align: center;"><input type="checkbox"/></td> <td style="text-align: center;"><input type="checkbox"/></td> <td style="text-align: center;"><input type="checkbox"/></td> </tr> <tr> <td>Parquet</td> <td style="text-align: center;"><input type="checkbox"/></td> <td style="text-align: center;"><input type="checkbox"/></td> <td style="text-align: center;"><input type="checkbox"/></td> </tr> <tr> <td>Altro _____</td> <td style="text-align: center;"><input type="checkbox"/></td> <td style="text-align: center;"><input type="checkbox"/></td> <td style="text-align: center;"><input type="checkbox"/></td> </tr> </tbody> </table> <p>2. TIPO PREVALENTE DI INFISSI INTERNI</p> <table style="width:100%; border-collapse: collapse;"> <thead> <tr> <th style="width:60%;"></th> <th style="width:15%; text-align: center;">Porte d'ingresso</th> <th style="width:25%; text-align: center;">Porte interne</th> </tr> </thead> <tbody> <tr> <td>Legno</td> <td style="text-align: center;"><input checked="" type="checkbox"/></td> <td style="text-align: center;"><input type="checkbox"/></td> </tr> <tr> <td>Legno tamburato</td> <td style="text-align: center;"><input type="checkbox"/></td> <td style="text-align: center;"><input checked="" type="checkbox"/></td> </tr> <tr> <td>Metallo</td> <td style="text-align: center;"><input type="checkbox"/></td> <td style="text-align: center;"><input type="checkbox"/></td> </tr> <tr> <td>Altro _____</td> <td style="text-align: center;"><input type="checkbox"/></td> <td style="text-align: center;"><input type="checkbox"/></td> </tr> </tbody> </table> | | Camere o stanze | Cucina o bagno | Altri accessori | Marmo o pietra naturale | <input type="checkbox"/> | <input type="checkbox"/> | <input type="checkbox"/> | Piastrelle in ceramica, cotto o gres | <input checked="" type="checkbox"/> | <input checked="" type="checkbox"/> | <input checked="" type="checkbox"/> | Piastrelle in scaglie marmo | <input type="checkbox"/> | <input type="checkbox"/> | <input type="checkbox"/> | Moquette o simili | <input type="checkbox"/> | <input type="checkbox"/> | <input type="checkbox"/> | Gomme o sintetici | <input type="checkbox"/> | <input type="checkbox"/> | <input type="checkbox"/> | Parquet | <input type="checkbox"/> | <input type="checkbox"/> | <input type="checkbox"/> | Altro _____ | <input type="checkbox"/> | <input type="checkbox"/> | <input type="checkbox"/> | | Porte d'ingresso | Porte interne | Legno | <input checked="" type="checkbox"/> | <input type="checkbox"/> | Legno tamburato | <input type="checkbox"/> | <input checked="" type="checkbox"/> | Metallo | <input type="checkbox"/> | <input type="checkbox"/> | Altro _____ | <input type="checkbox"/> | <input type="checkbox"/> | <p>1. DESTINAZIONE D'USO</p> <p>ABITAZIONE DI TIPO CIVILE</p> <hr/> <hr/> <p>2. OSSERVAZIONI RELATIVE AL VALORE ED AL CLASSAMENTO PROPOSTO</p> <hr/> <hr/> <hr/> <hr/> <hr/> <hr/> <hr/> <hr/> <hr/> <hr/> |
| | Camere o stanze | Cucina o bagno | Altri accessori | |
| Marmo o pietra naturale | <input type="checkbox"/> | <input type="checkbox"/> | <input type="checkbox"/> | |
| Piastrelle in ceramica, cotto o gres | <input checked="" type="checkbox"/> | <input checked="" type="checkbox"/> | <input checked="" type="checkbox"/> | |
| Piastrelle in scaglie marmo | <input type="checkbox"/> | <input type="checkbox"/> | <input type="checkbox"/> | |
| Moquette o simili | <input type="checkbox"/> | <input type="checkbox"/> | <input type="checkbox"/> | |
| Gomme o sintetici | <input type="checkbox"/> | <input type="checkbox"/> | <input type="checkbox"/> | |
| Parquet | <input type="checkbox"/> | <input type="checkbox"/> | <input type="checkbox"/> | |
| Altro _____ | <input type="checkbox"/> | <input type="checkbox"/> | <input type="checkbox"/> | |
| | Porte d'ingresso | Porte interne | |
| Legno | <input checked="" type="checkbox"/> | <input type="checkbox"/> | |
| Legno tamburato | <input type="checkbox"/> | <input checked="" type="checkbox"/> | |
| Metallo | <input type="checkbox"/> | <input type="checkbox"/> | |
| Altro _____ | <input type="checkbox"/> | <input type="checkbox"/> | |
| <table style="width:100%; border-collapse: collapse;"> <tr> <td style="width:50%; vertical-align: top;"> <p>IL TECNICO</p> <p>data _____</p> <p>Firma e timbro _____</p> </td> <td style="width:50%; vertical-align: top;"> <p>IL DICHIARANTE</p> <p>data _____</p> <p>Firma _____</p> </td> </tr> </table> | <p>IL TECNICO</p> <p>data _____</p> <p>Firma e timbro _____</p> | <p>IL DICHIARANTE</p> <p>data _____</p> <p>Firma _____</p> | <p>Riservato all'Ufficio</p> <p>Prot. n. _____ Partita n. _____</p> <p>Busta n. _____</p> <p>L' incaricato _____</p> | |
| <p>IL TECNICO</p> <p>data _____</p> <p>Firma e timbro _____</p> | <p>IL DICHIARANTE</p> <p>data _____</p> <p>Firma _____</p> | |

ACCERTAMENTO DELLA PROPRIETA' IMMOBILIARE URBANA
DICHIARAZIONE DI UNITA' IMMOBILIARE A DESTINAZIONE ORDINARIA

| A Riferimenti Catastali dell' Unità Immobiliare | | | |
|---|-----------|------------|------------|
| Sezione | Foglio | Particella | Subalterno |
| _____ | <u>14</u> | <u>715</u> | <u>16</u> |
| _____ | _____ | _____ | _____ |
| _____ | _____ | _____ | _____ |
| _____ | _____ | _____ | _____ |

| B Riferimenti Temporal | |
|--------------------------|--|
| Anno: | _____ |
| Di costruzione | <u>2015</u> Di ristrutturazione totale _____ |

| C Dati Metrici dell' Unità Immobiliare | |
|---|---|
| C/1 UNITA' IMMOBILIARE CENSIBILE NEL GRUPPO 'A' E 'B' | |
| <input checked="" type="checkbox"/> Abitazioni o uffici privati <input type="checkbox"/> Alloggi collettivi, uffici pubblici, scuole o istituti di cultura | |
| 1. VANI PRINCIPALI | |
| Camere, cucina, stanze, ecc. | n. <u>4</u> sup. utile m ² <u>63</u> |
| 2. ACCESSORI DIRETTI | |
| Bagni, W.C. | n. <u>2</u> sup. utile m ² <u>8</u> |
| Corridoi, ripostigli, ecc. | n. <u>2</u> sup. utile m ² <u>7</u> |
| SUPERFICIE LORDA (relativa ai punti 1 e 2) m ² <u>91</u> | |
| 3. ACCESSORI INDIRETTI | |
| Accessori complementari, cantine, soffitte, lavanderie e simili | n. _____ sup. lorda m ² _____ |
| 4. DIPENDENZE ESCLUSIVE | |
| Balconi, terrazzi, portici | sup. lorda m ² <u>27</u> |
| 5. PERTINENZE SCOPERTE ESCLUSIVE | |
| Giardino, cortile | sup. lorda m ² _____ |
| Piscina, tennis, _____ | sup. m ² _____ |
| Parcheggio auto per posti | numero _____ |
| 6. DATI RELATIVI ALL'ALTEZZA | |
| Altezza media U.I.U. | cm. <u>270</u> |
| Superficie dei vani principali ed accessori diretti aventi altezze medie inferiori a centimetri 230 | m ² _____ |
| 7. PER LE U.I. CENSIBILI NEL GRUPPO 'B' INTEGRARE CON LE SEGUENTI INFORMAZIONI | |
| Piani fuori terra | n. _____ m ³ . _____ |
| Piani entro terra | n. _____ m ³ . _____ |

| C Dati Metrici dell' Unità Immobiliare | |
|--|---|
| C/2 UNITA' IMMOBILIARE CENSIBILE NEL GRUPPO 'C' | |
| (Commerciale ed usi diversi da quelli indicati nel prospetto C/1) | |
| 1. LOCALI PRINCIPALI: | |
| Piano _____ lordi m ² _____ | di cui utili m ² _____ |
| 2. LOCALI ACCESSORI DIRETTI: | |
| Piano _____ lordi m ² _____ | di cui utili m ² _____ |
| 3. LOCALI ACCESSORI INDIRETTI: | |
| Piano _____ lordi m ² _____ | di cui utili m ² _____ |
| Piano _____ lordi m ² _____ | di cui utili m ² _____ |
| 4. DIPENDENZE ESCLUSIVE | |
| Balconi, terrazzi, portici | sup. lorda m ² _____ |
| 5. PERTINENZE SCOPERTE ESCLUSIVE | |
| Superficie lorda | m ² _____ |
| Parcheggio auto per posti | numero _____ |
| 6. IL LOCALE HA ACCESSO CARRABILE | |
| Il locale ha accesso carrabile | SI <input type="checkbox"/> NO <input type="checkbox"/> |
| 7. DATI RELATIVI ALL'ALTEZZA | |
| Altezza media dei locali principali | cm _____ |
| Superficie dei locali principali ed accessori diretti aventi altezze medie inferiori a cm. 230 | m ² _____ |

| D Dotazioni Tecnologiche dell' Unità Immobiliare | |
|--|-------------------------------------|
| IMPIANTO AUTONOMO | |
| Riscaldamento | <input checked="" type="checkbox"/> |
| Acqua calda | <input checked="" type="checkbox"/> |
| Condizionamento | <input type="checkbox"/> |
| Citofonico | <input type="checkbox"/> |
| Video - citofonico | <input type="checkbox"/> |
| Ascensore ad uso esclusivo | <input type="checkbox"/> |
| Ascensore : (impianti n. _____) | <input type="checkbox"/> |
| Ascensore di servizio | <input type="checkbox"/> |
| Montacarichi | <input type="checkbox"/> |
| Altro _____ | <input type="checkbox"/> |

ACCERTAMENTO DELLA PROPRIETA' IMMOBILIARE URBANA
DICHIARAZIONE DI UNITA' IMMOBILIARE A DESTINAZIONE ORDINARIA

| E Caratteristiche Costruttive di Finitura | F Destinazione d'uso e Osservazioni | |
|---|
| <p>1. TIPO PREVALENTE DI PAVIMENTAZIONE</p> <table style="width: 100%; border-collapse: collapse;"> <thead> <tr> <th style="width: 60%;"></th> <th style="width: 15%; text-align: center;">Camere o stanze</th> <th style="width: 15%; text-align: center;">Cucina o bagno</th> <th style="width: 10%; text-align: center;">Altri accessori</th> </tr> </thead> <tbody> <tr> <td>Marmo o pietra naturale</td> <td style="text-align: center;"><input type="checkbox"/></td> <td style="text-align: center;"><input type="checkbox"/></td> <td style="text-align: center;"><input type="checkbox"/></td> </tr> <tr> <td>Piastrelle in ceramica, cotto o gres</td> <td style="text-align: center;"><input checked="" type="checkbox"/></td> <td style="text-align: center;"><input checked="" type="checkbox"/></td> <td style="text-align: center;"><input checked="" type="checkbox"/></td> </tr> <tr> <td>Piastrelle in scaglie marmo</td> <td style="text-align: center;"><input type="checkbox"/></td> <td style="text-align: center;"><input type="checkbox"/></td> <td style="text-align: center;"><input type="checkbox"/></td> </tr> <tr> <td>Moquette o simili</td> <td style="text-align: center;"><input type="checkbox"/></td> <td style="text-align: center;"><input type="checkbox"/></td> <td style="text-align: center;"><input type="checkbox"/></td> </tr> <tr> <td>Gomme o sintetici</td> <td style="text-align: center;"><input type="checkbox"/></td> <td style="text-align: center;"><input type="checkbox"/></td> <td style="text-align: center;"><input type="checkbox"/></td> </tr> <tr> <td>Parquet</td> <td style="text-align: center;"><input type="checkbox"/></td> <td style="text-align: center;"><input type="checkbox"/></td> <td style="text-align: center;"><input type="checkbox"/></td> </tr> <tr> <td>Altro _____</td> <td style="text-align: center;"><input type="checkbox"/></td> <td style="text-align: center;"><input type="checkbox"/></td> <td style="text-align: center;"><input type="checkbox"/></td> </tr> </tbody> </table> <p>2. TIPO PREVALENTE DI INFISSI INTERNI</p> <table style="width: 100%; border-collapse: collapse;"> <thead> <tr> <th style="width: 60%;"></th> <th style="width: 15%; text-align: center;">Porte d'ingresso</th> <th style="width: 25%; text-align: center;">Porte interne</th> </tr> </thead> <tbody> <tr> <td>Legno</td> <td style="text-align: center;"><input checked="" type="checkbox"/></td> <td style="text-align: center;"><input type="checkbox"/></td> </tr> <tr> <td>Legno tamburato</td> <td style="text-align: center;"><input type="checkbox"/></td> <td style="text-align: center;"><input checked="" type="checkbox"/></td> </tr> <tr> <td>Metallo</td> <td style="text-align: center;"><input type="checkbox"/></td> <td style="text-align: center;"><input type="checkbox"/></td> </tr> <tr> <td>Altro _____</td> <td style="text-align: center;"><input type="checkbox"/></td> <td style="text-align: center;"><input type="checkbox"/></td> </tr> </tbody> </table> | | Camere o stanze | Cucina o bagno | Altri accessori | Marmo o pietra naturale | <input type="checkbox"/> | <input type="checkbox"/> | <input type="checkbox"/> | Piastrelle in ceramica, cotto o gres | <input checked="" type="checkbox"/> | <input checked="" type="checkbox"/> | <input checked="" type="checkbox"/> | Piastrelle in scaglie marmo | <input type="checkbox"/> | <input type="checkbox"/> | <input type="checkbox"/> | Moquette o simili | <input type="checkbox"/> | <input type="checkbox"/> | <input type="checkbox"/> | Gomme o sintetici | <input type="checkbox"/> | <input type="checkbox"/> | <input type="checkbox"/> | Parquet | <input type="checkbox"/> | <input type="checkbox"/> | <input type="checkbox"/> | Altro _____ | <input type="checkbox"/> | <input type="checkbox"/> | <input type="checkbox"/> | | Porte d'ingresso | Porte interne | Legno | <input checked="" type="checkbox"/> | <input type="checkbox"/> | Legno tamburato | <input type="checkbox"/> | <input checked="" type="checkbox"/> | Metallo | <input type="checkbox"/> | <input type="checkbox"/> | Altro _____ | <input type="checkbox"/> | <input type="checkbox"/> | <p>1. DESTINAZIONE D'USO</p> <p><u>ABITAZIONE DI TIPO CIVILE</u></p> <hr/> <hr/> <p>2. OSSERVAZIONI RELATIVE AL VALORE ED AL CLASSAMENTO PROPOSTO</p> <hr/> <hr/> |
| | Camere o stanze | Cucina o bagno | Altri accessori | |
| Marmo o pietra naturale | <input type="checkbox"/> | <input type="checkbox"/> | <input type="checkbox"/> | |
| Piastrelle in ceramica, cotto o gres | <input checked="" type="checkbox"/> | <input checked="" type="checkbox"/> | <input checked="" type="checkbox"/> | |
| Piastrelle in scaglie marmo | <input type="checkbox"/> | <input type="checkbox"/> | <input type="checkbox"/> | |
| Moquette o simili | <input type="checkbox"/> | <input type="checkbox"/> | <input type="checkbox"/> | |
| Gomme o sintetici | <input type="checkbox"/> | <input type="checkbox"/> | <input type="checkbox"/> | |
| Parquet | <input type="checkbox"/> | <input type="checkbox"/> | <input type="checkbox"/> | |
| Altro _____ | <input type="checkbox"/> | <input type="checkbox"/> | <input type="checkbox"/> | |
| | Porte d'ingresso | Porte interne | |
| Legno | <input checked="" type="checkbox"/> | <input type="checkbox"/> | |
| Legno tamburato | <input type="checkbox"/> | <input checked="" type="checkbox"/> | |
| Metallo | <input type="checkbox"/> | <input type="checkbox"/> | |
| Altro _____ | <input type="checkbox"/> | <input type="checkbox"/> | |
| <table style="width: 100%; border-collapse: collapse;"> <tr> <td style="width: 50%; vertical-align: top;"> <p>IL TECNICO</p> <p>data _____</p> <p>Firma e timbro _____</p> </td> <td style="width: 50%; vertical-align: top;"> <p>IL DICHIARANTE</p> <p>data _____</p> <p>Firma _____</p> </td> </tr> </table> | <p>IL TECNICO</p> <p>data _____</p> <p>Firma e timbro _____</p> | <p>IL DICHIARANTE</p> <p>data _____</p> <p>Firma _____</p> | <p>Riservato all'Ufficio</p> <p>Prot. n. _____ Partita n. _____</p> <p>Busta n. _____</p> <p>L' incaricato _____</p> | |
| <p>IL TECNICO</p> <p>data _____</p> <p>Firma e timbro _____</p> | <p>IL DICHIARANTE</p> <p>data _____</p> <p>Firma _____</p> | |



ACCERTAMENTO DELLA PROPRIETA' IMMOBILIARE URBANA
DICHIARAZIONE DI UNITA' IMMOBILIARE A DESTINAZIONE ORDINARIA

| A Riferimenti Catastali dell' Unità Immobiliare | | | |
|---|-----------|------------|------------|
| Sezione | Foglio | Particella | Subalterno |
| _____ | <u>14</u> | <u>715</u> | <u>17</u> |
| _____ | _____ | _____ | _____ |
| _____ | _____ | _____ | _____ |
| _____ | _____ | _____ | _____ |

| B Riferimenti Temporal | |
|--------------------------|--|
| Anno: | _____ |
| Di costruzione | <u>2015</u> Di ristrutturazione totale _____ |

| C Dati Metrici dell' Unità Immobiliare | |
|---|---|
| C/1 UNITA' IMMOBILIARE CENSIBILE NEL GRUPPO 'A' E 'B' | |
| <input checked="" type="checkbox"/> Abitazioni o uffici privati <input type="checkbox"/> Alloggi collettivi, uffici pubblici, scuole o istituti di cultura | |
| 1. VANI PRINCIPALI | |
| Camere, cucina, stanze, ecc. | n. <u>3</u> sup. utile m ² <u>47</u> |
| 2. ACCESSORI DIRETTI | |
| Bagni, W.C. | n. <u>2</u> sup. utile m ² <u>7</u> |
| Corridoi, ripostigli, ecc. | n. <u>3</u> sup. utile m ² <u>11</u> |
| SUPERFICIE LORDA (relativa ai punti 1 e 2) m ² <u>77</u> | |
| 3. ACCESSORI INDIRETTI | |
| Accessori complementari, cantine, soffitte, lavanderie e simili | n. _____ sup. lorda m ² _____ |
| 4. DIPENDENZE ESCLUSIVE | |
| Balconi, terrazzi, portici | sup. lorda m ² <u>25</u> |
| 5. PERTINENZE SCOPERTE ESCLUSIVE | |
| Giardino, cortile | sup. lorda m ² _____ |
| Piscina, tennis, _____ | sup. m ² _____ |
| Parcheggio auto per posti | numero _____ |
| 6. DATI RELATIVI ALL'ALTEZZA | |
| Altezza media U.I.U. | cm. <u>270</u> |
| Superficie dei vani principali ed accessori diretti aventi altezze medie inferiori a centimetri 230 | m ² _____ |
| 7. PER LE U.I. CENSIBILI NEL GRUPPO 'B' INTEGRARE CON LE SEGUENTI INFORMAZIONI | |
| Piani fuori terra | n. _____ m ³ . _____ |
| Piani entro terra | n. _____ m ³ . _____ |

| C Dati Metrici dell' Unità Immobiliare | |
|--|---|
| C/2 UNITA' IMMOBILIARE CENSIBILE NEL GRUPPO 'C' | |
| (Commerciale ed usi diversi da quelli indicati nel prospetto C/1) | |
| 1. LOCALI PRINCIPALI: | |
| Piano _____ lordi m ² _____ | di cui utili m ² _____ |
| 2. LOCALI ACCESSORI DIRETTI: | |
| Piano _____ lordi m ² _____ | di cui utili m ² _____ |
| 3. LOCALI ACCESSORI INDIRETTI: | |
| Piano _____ lordi m ² _____ | di cui utili m ² _____ |
| Piano _____ lordi m ² _____ | di cui utili m ² _____ |
| 4. DIPENDENZE ESCLUSIVE | |
| Balconi, terrazzi, portici | sup. lorda m ² _____ |
| 5. PERTINENZE SCOPERTE ESCLUSIVE | |
| Superficie lorda | m ² _____ |
| Parcheggio auto per posti | numero _____ |
| 6. IL LOCALE HA ACCESSO CARRABILE | |
| Il locale ha accesso carrabile | SI <input type="checkbox"/> NO <input type="checkbox"/> |
| 7. DATI RELATIVI ALL'ALTEZZA | |
| Altezza media dei locali principali | cm _____ |
| Superficie dei locali principali ed accessori diretti aventi altezze medie inferiori a cm. 230 | m ² _____ |

| D Dotazioni Tecnologiche dell' Unità Immobiliare | |
|--|-------------------------------------|
| IMPIANTO AUTONOMO | |
| Riscaldamento | <input checked="" type="checkbox"/> |
| Acqua calda | <input checked="" type="checkbox"/> |
| Condizionamento | <input type="checkbox"/> |
| Citofonico | <input type="checkbox"/> |
| Video - citofonico | <input type="checkbox"/> |
| Ascensore ad uso esclusivo | <input type="checkbox"/> |
| Ascensore : (impianti n. _____) | <input type="checkbox"/> |
| Ascensore di servizio | <input type="checkbox"/> |
| Montacarichi | <input type="checkbox"/> |
| Altro _____ | <input type="checkbox"/> |

ACCERTAMENTO DELLA PROPRIETA' IMMOBILIARE URBANA
DICHIARAZIONE DI UNITA' IMMOBILIARE A DESTINAZIONE ORDINARIA

| E Caratteristiche Costruttive di Finitura | | | | F Destinazione d'uso e Osservazioni | |
|---|-------------------------------------|-------------------------------------|-------------------------------------|--|--|
| 1. TIPO PREVALENTE DI PAVIMENTAZIONE | | | | 1. DESTINAZIONE D'USO | |
| | Camere o stanze | Cucina o bagno | Altri accessori | ABITAZIONE DI TIPO CIVILE | |
| Marmo o pietra naturale | <input type="checkbox"/> | <input type="checkbox"/> | <input type="checkbox"/> | _____ | |
| Piastrelle in ceramica, cotto o gres | <input checked="" type="checkbox"/> | <input checked="" type="checkbox"/> | <input checked="" type="checkbox"/> | _____ | |
| Piastrelle in scaglie marmo | <input type="checkbox"/> | <input type="checkbox"/> | <input type="checkbox"/> | 2. OSSERVAZIONI RELATIVE AL VALORE ED AL CLASSAMENTO PROPOSTO | |
| Moquette o simili | <input type="checkbox"/> | <input type="checkbox"/> | <input type="checkbox"/> | _____ | |
| Gomme o sintetici | <input type="checkbox"/> | <input type="checkbox"/> | <input type="checkbox"/> | _____ | |
| Parquet | <input type="checkbox"/> | <input type="checkbox"/> | <input type="checkbox"/> | _____ | |
| Altro _____ | <input type="checkbox"/> | <input type="checkbox"/> | <input type="checkbox"/> | _____ | |
| 2. TIPO PREVALENTE DI INFISSI INTERNI | | | | _____ | |
| | | Porte d'ingresso | Porte interne | _____ | |
| Legno | | <input checked="" type="checkbox"/> | <input type="checkbox"/> | _____ | |
| Legno tamburato | | <input type="checkbox"/> | <input checked="" type="checkbox"/> | _____ | |
| Metallo | | <input type="checkbox"/> | <input type="checkbox"/> | _____ | |
| Altro _____ | | <input type="checkbox"/> | <input type="checkbox"/> | _____ | |
| IL TECNICO | | | | Riservato all'Ufficio | |
| IL DICHIARANTE | | | | Prot. n. _____ Partita n. _____ | |
| data _____ | | | | Busta n. _____ | |
| Firma e timbro _____ | | | | L' incaricato _____ | |

ACCERTAMENTO DELLA PROPRIETA' IMMOBILIARE URBANA
DICHIARAZIONE DI UNITA' IMMOBILIARE A DESTINAZIONE ORDINARIA

| A Riferimenti Catastali dell' Unità Immobiliare | | | |
|---|-----------|------------|------------|
| Sezione | Foglio | Particella | Subalterno |
| _____ | 14 | 715 | 18 |
| _____ | _____ | _____ | _____ |
| _____ | _____ | _____ | _____ |
| _____ | _____ | _____ | _____ |

| B Riferimenti Temporal | |
|--------------------------|--|
| Anno: | _____ |
| Di costruzione | 2015 Di ristrutturazione totale _____ |

| C Dati Metrici dell' Unità Immobiliare | |
|---|---|
| C/1 UNITA' IMMOBILIARE CENSIBILE NEL GRUPPO 'A' E 'B' | |
| <input checked="" type="checkbox"/> | Abitazioni o uffici privati |
| <input type="checkbox"/> | Alloggi collettivi, uffici pubblici, scuole o istituti di cultura |
| 1. VANI PRINCIPALI | |
| Camere, cucina, stanze, ecc. | n. 3 sup. utile m ² 47 |
| 2. ACCESSORI DIRETTI | |
| Bagni, W.C. | n. 2 sup. utile m ² 7 |
| Corridoi, ripostigli, ecc. | n. 3 sup. utile m ² 9 |
| SUPERFICIE LORDA (relativa ai punti 1 e 2) m ² 75 | |
| 3. ACCESSORI INDIRETTI | |
| Accessori complementari, cantine, soffitte, lavanderie e simili | n. _____ sup. lorda m ² _____ |
| 4. DIPENDENZE ESCLUSIVE | |
| Balconi, terrazzi, portici | sup. lorda m ² 11 |
| 5. PERTINENZE SCOPERTE ESCLUSIVE | |
| Giardino, cortile | sup. lorda m ² _____ |
| Piscina, tennis, _____ | sup. m ² _____ |
| Parcheggio auto per posti | numero _____ |
| 6. DATI RELATIVI ALL'ALTEZZA | |
| Altezza media U.I.U. | cm. 270 |
| Superficie dei vani principali ed accessori diretti aventi altezze medie inferiori a centimetri 230 | m ² _____ |
| 7. PER LE U.I. CENSIBILI NEL GRUPPO 'B' INTEGRARE CON LE SEGUENTI INFORMAZIONI | |
| Piani fuori terra | n. _____ m ³ . _____ |
| Piani entro terra | n. _____ m ³ . _____ |

| C Dati Metrici dell' Unità Immobiliare | |
|--|--|
| C/2 UNITA' IMMOBILIARE CENSIBILE NEL GRUPPO 'C' | |
| (Commerciale ed usi diversi da quelli indicati nel prospetto C/1) | |
| 1. LOCALI PRINCIPALI: | |
| Piano _____ | lordi m ² _____ di cui utili m ² _____ |
| 2. LOCALI ACCESSORI DIRETTI: | |
| Piano _____ | lordi m ² _____ di cui utili m ² _____ |
| 3. LOCALI ACCESSORI INDIRETTI: | |
| Piano _____ | lordi m ² _____ di cui utili m ² _____ |
| Piano _____ | lordi m ² _____ di cui utili m ² _____ |
| 4. DIPENDENZE ESCLUSIVE | |
| Balconi, terrazzi, portici | sup. lorda m ² _____ |
| 5. PERTINENZE SCOPERTE ESCLUSIVE | |
| Superficie lorda | m ² _____ |
| Parcheggio auto per posti | numero _____ |
| 6. IL LOCALE HA ACCESSO CARRABILE | |
| Il locale ha accesso carrabile | SI <input type="checkbox"/> NO <input type="checkbox"/> |
| 7. DATI RELATIVI ALL'ALTEZZA | |
| Altezza media dei locali principali | cm _____ |
| Superficie dei locali principali ed accessori diretti aventi altezze medie inferiori a cm. 230 | m ² _____ |

| D Dotazioni Tecnologiche dell' Unità Immobiliare | |
|--|-------------------------------------|
| IMPIANTO AUTONOMO | |
| Riscaldamento | <input checked="" type="checkbox"/> |
| Acqua calda | <input checked="" type="checkbox"/> |
| Condizionamento | <input type="checkbox"/> |
| Citofonico | <input type="checkbox"/> |
| Video - citofonico | <input type="checkbox"/> |
| Ascensore ad uso esclusivo | <input type="checkbox"/> |
| Ascensore : (impianti n. _____) | <input type="checkbox"/> |
| Ascensore di servizio | <input type="checkbox"/> |
| Montacarichi | <input type="checkbox"/> |
| Altro _____ | <input type="checkbox"/> |

ACCERTAMENTO DELLA PROPRIETA' IMMOBILIARE URBANA
DICHIARAZIONE DI UNITA' IMMOBILIARE A DESTINAZIONE ORDINARIA

| E Caratteristiche Costruttive di Finitura | F Destinazione d'uso e Osservazioni | |
|---|
| <p>1. TIPO PREVALENTE DI PAVIMENTAZIONE</p> <table border="1"><thead><tr><th></th><th>Camere o stanze</th><th>Cucina o bagno</th><th>Altri accessori</th></tr></thead><tbody><tr><td>Marmo o pietra naturale</td><td><input type="checkbox"/></td><td><input type="checkbox"/></td><td><input type="checkbox"/></td></tr><tr><td>Piastrelle in ceramica, cotto o gres</td><td><input checked="" type="checkbox"/></td><td><input checked="" type="checkbox"/></td><td><input checked="" type="checkbox"/></td></tr><tr><td>Piastrelle in scaglie marmo</td><td><input type="checkbox"/></td><td><input type="checkbox"/></td><td><input type="checkbox"/></td></tr><tr><td>Moquette o simili</td><td><input type="checkbox"/></td><td><input type="checkbox"/></td><td><input type="checkbox"/></td></tr><tr><td>Gomme o sintetici</td><td><input type="checkbox"/></td><td><input type="checkbox"/></td><td><input type="checkbox"/></td></tr><tr><td>Parquet</td><td><input type="checkbox"/></td><td><input type="checkbox"/></td><td><input type="checkbox"/></td></tr><tr><td>Altro _____</td><td><input type="checkbox"/></td><td><input type="checkbox"/></td><td><input type="checkbox"/></td></tr></tbody></table> <p>2. TIPO PREVALENTE DI INFISSI INTERNI</p> <table border="1"><thead><tr><th></th><th>Porte d'ingresso</th><th>Porte interne</th></tr></thead><tbody><tr><td>Legno</td><td><input checked="" type="checkbox"/></td><td><input type="checkbox"/></td></tr><tr><td>Legno tamburato</td><td><input type="checkbox"/></td><td><input checked="" type="checkbox"/></td></tr><tr><td>Metallo</td><td><input type="checkbox"/></td><td><input type="checkbox"/></td></tr><tr><td>Altro _____</td><td><input type="checkbox"/></td><td><input type="checkbox"/></td></tr></tbody></table> | | Camere o stanze | Cucina o bagno | Altri accessori | Marmo o pietra naturale | <input type="checkbox"/> | <input type="checkbox"/> | <input type="checkbox"/> | Piastrelle in ceramica, cotto o gres | <input checked="" type="checkbox"/> | <input checked="" type="checkbox"/> | <input checked="" type="checkbox"/> | Piastrelle in scaglie marmo | <input type="checkbox"/> | <input type="checkbox"/> | <input type="checkbox"/> | Moquette o simili | <input type="checkbox"/> | <input type="checkbox"/> | <input type="checkbox"/> | Gomme o sintetici | <input type="checkbox"/> | <input type="checkbox"/> | <input type="checkbox"/> | Parquet | <input type="checkbox"/> | <input type="checkbox"/> | <input type="checkbox"/> | Altro _____ | <input type="checkbox"/> | <input type="checkbox"/> | <input type="checkbox"/> | | Porte d'ingresso | Porte interne | Legno | <input checked="" type="checkbox"/> | <input type="checkbox"/> | Legno tamburato | <input type="checkbox"/> | <input checked="" type="checkbox"/> | Metallo | <input type="checkbox"/> | <input type="checkbox"/> | Altro _____ | <input type="checkbox"/> | <input type="checkbox"/> | <p>1. DESTINAZIONE D'USO</p> <p>ABITAZIONE DI TIPO CIVILE</p> <p>2. OSSERVAZIONI RELATIVE AL VALORE ED AL CLASSAMENTO PROPOSTO</p> |
| | Camere o stanze | Cucina o bagno | Altri accessori | |
| Marmo o pietra naturale | <input type="checkbox"/> | <input type="checkbox"/> | <input type="checkbox"/> | |
| Piastrelle in ceramica, cotto o gres | <input checked="" type="checkbox"/> | <input checked="" type="checkbox"/> | <input checked="" type="checkbox"/> | |
| Piastrelle in scaglie marmo | <input type="checkbox"/> | <input type="checkbox"/> | <input type="checkbox"/> | |
| Moquette o simili | <input type="checkbox"/> | <input type="checkbox"/> | <input type="checkbox"/> | |
| Gomme o sintetici | <input type="checkbox"/> | <input type="checkbox"/> | <input type="checkbox"/> | |
| Parquet | <input type="checkbox"/> | <input type="checkbox"/> | <input type="checkbox"/> | |
| Altro _____ | <input type="checkbox"/> | <input type="checkbox"/> | <input type="checkbox"/> | |
| | Porte d'ingresso | Porte interne | |
| Legno | <input checked="" type="checkbox"/> | <input type="checkbox"/> | |
| Legno tamburato | <input type="checkbox"/> | <input checked="" type="checkbox"/> | |
| Metallo | <input type="checkbox"/> | <input type="checkbox"/> | |
| Altro _____ | <input type="checkbox"/> | <input type="checkbox"/> | |
| <table border="1"><tr><td>IL TECNICO</td><td>IL DICHIARANTE</td></tr><tr><td>data _____</td><td>data _____</td></tr><tr><td>Firma e timbro _____</td><td>Firma _____</td></tr></table> | IL TECNICO | IL DICHIARANTE | data _____ | data _____ | Firma e timbro _____ | Firma _____ | <p>Riservato all'Ufficio</p> <p>Prot. n. _____ Partita n. _____</p> <p>Busta n. _____</p> <p>L'incaricato _____</p> | |
| IL TECNICO | IL DICHIARANTE | |
| data _____ | data _____ | |
| Firma e timbro _____ | Firma _____ | |

ACCERTAMENTO DELLA PROPRIETA' IMMOBILIARE URBANA
DICHIARAZIONE DI UNITA' IMMOBILIARE A DESTINAZIONE ORDINARIA

| A Riferimenti Catastali dell' Unità Immobiliare | | | |
|---|-----------|------------|------------|
| Sezione | Foglio | Particella | Subalterno |
| _____ | <u>14</u> | <u>715</u> | <u>19</u> |
| _____ | _____ | _____ | _____ |
| _____ | _____ | _____ | _____ |
| _____ | _____ | _____ | _____ |

| B Riferimenti Temporal | |
|--------------------------|--|
| Anno: | _____ |
| Di costruzione | <u>2015</u> Di ristrutturazione totale _____ |

| C Dati Metrici dell' Unità Immobiliare | |
|---|---|
| C/1 UNITA' IMMOBILIARE CENSIBILE NEL GRUPPO 'A' E 'B' | |
| <input checked="" type="checkbox"/> | Abitazioni o uffici privati |
| <input type="checkbox"/> | Alloggi collettivi, uffici pubblici, scuole o istituti di cultura |
| 1. VANI PRINCIPALI | |
| Camere, cucina, stanze, ecc. | n. <u>3</u> sup. utile m ² <u>47</u> |
| 2. ACCESSORI DIRETTI | |
| Bagni, W.C. | n. <u>2</u> sup. utile m ² <u>7</u> |
| Corridoi, ripostigli, ecc. | n. <u>3</u> sup. utile m ² <u>9</u> |
| SUPERFICIE LORDA (relativa ai punti 1 e 2) m ² <u>75</u> | |
| 3. ACCESSORI INDIRETTI | |
| Accessori complementari, cantine, soffitte, lavanderie e simili | n. _____ sup. lorda m ² _____ |
| 4. DIPENDENZE ESCLUSIVE | |
| Balconi, terrazzi, portici | sup. lorda m ² <u>10</u> |
| 5. PERTINENZE SCOPERTE ESCLUSIVE | |
| Giardino, cortile | sup. lorda m ² _____ |
| Piscina, tennis, _____ | sup. m ² _____ |
| Parcheggio auto per posti | numero _____ |
| 6. DATI RELATIVI ALL'ALTEZZA | |
| Altezza media U.I.U. | cm. <u>270</u> |
| Superficie dei vani principali ed accessori diretti aventi altezze medie inferiori a centimetri 230 | m ² _____ |
| 7. PER LE U.I. CENSIBILI NEL GRUPPO 'B' INTEGRARE CON LE SEGUENTI INFORMAZIONI | |
| Piani fuori terra | n. _____ m ³ . _____ |
| Piani entro terra | n. _____ m ³ . _____ |

| C Dati Metrici dell' Unità Immobiliare | |
|--|--|
| C/2 UNITA' IMMOBILIARE CENSIBILE NEL GRUPPO 'C' | |
| (Commerciale ed usi diversi da quelli indicati nel prospetto C/1) | |
| 1. LOCALI PRINCIPALI: | |
| Piano _____ | lordi m ² _____ di cui utili m ² _____ |
| 2. LOCALI ACCESSORI DIRETTI: | |
| Piano _____ | lordi m ² _____ di cui utili m ² _____ |
| 3. LOCALI ACCESSORI INDIRETTI: | |
| Piano _____ | lordi m ² _____ di cui utili m ² _____ |
| Piano _____ | lordi m ² _____ di cui utili m ² _____ |
| 4. DIPENDENZE ESCLUSIVE | |
| Balconi, terrazzi, portici | sup. lorda m ² _____ |
| 5. PERTINENZE SCOPERTE ESCLUSIVE | |
| Superficie lorda | m ² _____ |
| Parcheggio auto per posti | numero _____ |
| 6. IL LOCALE HA ACCESSO CARRABILE | |
| Il locale ha accesso carrabile | SI <input type="checkbox"/> NO <input type="checkbox"/> |
| 7. DATI RELATIVI ALL'ALTEZZA | |
| Altezza media dei locali principali | cm _____ |
| Superficie dei locali principali ed accessori diretti aventi altezze medie inferiori a cm. 230 | m ² _____ |

| D Dotazioni Tecnologiche dell' Unità Immobiliare | |
|--|-------------------------------------|
| IMPIANTO AUTONOMO | |
| Riscaldamento | <input checked="" type="checkbox"/> |
| Acqua calda | <input checked="" type="checkbox"/> |
| Condizionamento | <input type="checkbox"/> |
| Citofonico | <input type="checkbox"/> |
| Video - citofonico | <input type="checkbox"/> |
| Ascensore ad uso esclusivo | <input type="checkbox"/> |
| Ascensore : (impianti n. _____) | <input type="checkbox"/> |
| Ascensore di servizio | <input type="checkbox"/> |
| Montacarichi | <input type="checkbox"/> |
| Altro _____ | <input type="checkbox"/> |

ACCERTAMENTO DELLA PROPRIETA' IMMOBILIARE URBANA
DICHIARAZIONE DI UNITA' IMMOBILIARE A DESTINAZIONE ORDINARIA

E | Caratteristiche Costruttive di Finitura

1. TIPO PREVALENTE DI PAVIMENTAZIONE

| | Camere o stanze | Cucina o bagno | Altri accessori |
|---|-------------------------------------|-------------------------------------|-------------------------------------|
| Marmo o pietra naturale | <input type="checkbox"/> | <input type="checkbox"/> | <input type="checkbox"/> |
| Piastrelle in ceramica, cotto o gres | <input checked="" type="checkbox"/> | <input checked="" type="checkbox"/> | <input checked="" type="checkbox"/> |
| Piastrelle in scaglie marmo | <input type="checkbox"/> | <input type="checkbox"/> | <input type="checkbox"/> |
| Moquette o simili | <input type="checkbox"/> | <input type="checkbox"/> | <input type="checkbox"/> |
| Gomme o sintetici | <input type="checkbox"/> | <input type="checkbox"/> | <input type="checkbox"/> |
| Parquet | <input type="checkbox"/> | <input type="checkbox"/> | <input type="checkbox"/> |
| Altro _____ | <input type="checkbox"/> | <input type="checkbox"/> | <input type="checkbox"/> |

2. TIPO PREVALENTE DI INFISSI INTERNI

| | Porte d'ingresso | Porte interne |
|-----------------|-------------------------------------|-------------------------------------|
| Legno | <input checked="" type="checkbox"/> | <input type="checkbox"/> |
| Legno tamburato | <input type="checkbox"/> | <input checked="" type="checkbox"/> |
| Metallo | <input type="checkbox"/> | <input type="checkbox"/> |
| Altro _____ | <input type="checkbox"/> | <input type="checkbox"/> |

F | Destinazione d'uso e Osservazioni

1. DESTINAZIONE D'USO

ABITAZIONE DI TIPO CIVILE

2. OSSERVAZIONI RELATIVE AL VALORE ED
 AL CLASSAMENTO PROPOSTO

| | |
|----------------------|----------------|
| IL TECNICO | IL DICHIARANTE |
| data _____ | data _____ |
| Firma e timbro _____ | Firma _____ |

Riservato all'Ufficio

Prot. n. _____ Partita n. _____

Busta n. _____

L' incaricato _____



ACCERTAMENTO DELLA PROPRIETA' IMMOBILIARE URBANA
DICHIARAZIONE DI UNITA' IMMOBILIARE A DESTINAZIONE ORDINARIA

| A Riferimenti Catastali dell' Unità Immobiliare | | | |
|---|-----------|------------|------------|
| Sezione | Foglio | Particella | Subalterno |
| _____ | <u>14</u> | <u>715</u> | <u>20</u> |
| _____ | _____ | _____ | _____ |
| _____ | _____ | _____ | _____ |
| _____ | _____ | _____ | _____ |

| B Riferimenti Temporal | |
|--------------------------|--|
| Anno: | _____ |
| Di costruzione | <u>2015</u> Di ristrutturazione totale _____ |

| C Dati Metrici dell' Unità Immobiliare | |
|---|---|
| C/1 UNITA' IMMOBILIARE CENSIBILE NEL GRUPPO 'A' E 'B' | |
| <input checked="" type="checkbox"/> | Abitazioni o uffici privati |
| <input type="checkbox"/> | Alloggi collettivi, uffici pubblici, scuole o istituti di cultura |
| 1. VANI PRINCIPALI | |
| Camere, cucina, stanze, ecc. | n. <u>3</u> sup. utile m ² <u>47</u> |
| 2. ACCESSORI DIRETTI | |
| Bagni, W.C. | n. <u>2</u> sup. utile m ² <u>7</u> |
| Corridoi, ripostigli, ecc. | n. <u>3</u> sup. utile m ² <u>11</u> |
| SUPERFICIE LORDA (relativa ai punti 1 e 2) m ² <u>78</u> | |
| 3. ACCESSORI INDIRETTI | |
| Accessori complementari, cantine, soffitte, lavanderie e simili | n. _____ sup. lorda m ² _____ |
| 4. DIPENDENZE ESCLUSIVE | |
| Balconi, terrazzi, portici | sup. lorda m ² <u>25</u> |
| 5. PERTINENZE SCOPERTE ESCLUSIVE | |
| Giardino, cortile | sup. lorda m ² _____ |
| Piscina, tennis, _____ | sup. m ² _____ |
| Parcheggio auto per posti | numero _____ |
| 6. DATI RELATIVI ALL'ALTEZZA | |
| Altezza media U.I.U. | cm. <u>270</u> |
| Superficie dei vani principali ed accessori diretti aventi altezze medie inferiori a centimetri 230 | m ² _____ |
| 7. PER LE U.I. CENSIBILI NEL GRUPPO 'B' INTEGRARE CON LE SEGUENTI INFORMAZIONI | |
| Piani fuori terra | n. _____ m ³ . _____ |
| Piani entro terra | n. _____ m ³ . _____ |

| C Dati Metrici dell' Unità Immobiliare | |
|--|--|
| C/2 UNITA' IMMOBILIARE CENSIBILE NEL GRUPPO 'C' | |
| (Commerciale ed usi diversi da quelli indicati nel prospetto C/1) | |
| 1. LOCALI PRINCIPALI: | |
| Piano _____ | lordi m ² _____ di cui utili m ² _____ |
| 2. LOCALI ACCESSORI DIRETTI: | |
| Piano _____ | lordi m ² _____ di cui utili m ² _____ |
| 3. LOCALI ACCESSORI INDIRETTI: | |
| Piano _____ | lordi m ² _____ di cui utili m ² _____ |
| Piano _____ | lordi m ² _____ di cui utili m ² _____ |
| 4. DIPENDENZE ESCLUSIVE | |
| Balconi, terrazzi, portici | sup. lorda m ² _____ |
| 5. PERTINENZE SCOPERTE ESCLUSIVE | |
| Superficie lorda | m ² _____ |
| Parcheggio auto per posti | numero _____ |
| 6. IL LOCALE HA ACCESSO CARRABILE | |
| Il locale ha accesso carrabile | SI <input type="checkbox"/> NO <input type="checkbox"/> |
| 7. DATI RELATIVI ALL'ALTEZZA | |
| Altezza media dei locali principali | cm _____ |
| Superficie dei locali principali ed accessori diretti aventi altezze medie inferiori a cm. 230 | m ² _____ |

| D Dotazioni Tecnologiche dell' Unità Immobiliare | |
|--|-------------------------------------|
| IMPIANTO AUTONOMO | |
| Riscaldamento | <input checked="" type="checkbox"/> |
| Acqua calda | <input checked="" type="checkbox"/> |
| Condizionamento | <input type="checkbox"/> |
| Citofonico | <input type="checkbox"/> |
| Video - citofonico | <input type="checkbox"/> |
| Ascensore ad uso esclusivo | <input type="checkbox"/> |
| Ascensore : (impianti n. _____) | <input type="checkbox"/> |
| Ascensore di servizio | <input type="checkbox"/> |
| Montacarichi | <input type="checkbox"/> |
| Altro _____ | <input type="checkbox"/> |

ACCERTAMENTO DELLA PROPRIETA' IMMOBILIARE URBANA
DICHIARAZIONE DI UNITA' IMMOBILIARE A DESTINAZIONE ORDINARIA

| E Caratteristiche Costruttive di Finitura | F Destinazione d'uso e Osservazioni | |
|---|
| <p>1. TIPO PREVALENTE DI PAVIMENTAZIONE</p> <table style="width: 100%; border-collapse: collapse;"> <thead> <tr> <th style="width: 60%;"></th> <th style="width: 15%; text-align: center;">Camere o stanze</th> <th style="width: 15%; text-align: center;">Cucina o bagno</th> <th style="width: 10%; text-align: center;">Altri accessori</th> </tr> </thead> <tbody> <tr> <td>Marmo o pietra naturale</td> <td style="text-align: center;"><input type="checkbox"/></td> <td style="text-align: center;"><input type="checkbox"/></td> <td style="text-align: center;"><input type="checkbox"/></td> </tr> <tr> <td>Piastrelle in ceramica, cotto o gres</td> <td style="text-align: center;"><input checked="" type="checkbox"/></td> <td style="text-align: center;"><input checked="" type="checkbox"/></td> <td style="text-align: center;"><input checked="" type="checkbox"/></td> </tr> <tr> <td>Piastrelle in scaglie marmo</td> <td style="text-align: center;"><input type="checkbox"/></td> <td style="text-align: center;"><input type="checkbox"/></td> <td style="text-align: center;"><input type="checkbox"/></td> </tr> <tr> <td>Moquette o simili</td> <td style="text-align: center;"><input type="checkbox"/></td> <td style="text-align: center;"><input type="checkbox"/></td> <td style="text-align: center;"><input type="checkbox"/></td> </tr> <tr> <td>Gomme o sintetici</td> <td style="text-align: center;"><input type="checkbox"/></td> <td style="text-align: center;"><input type="checkbox"/></td> <td style="text-align: center;"><input type="checkbox"/></td> </tr> <tr> <td>Parquet</td> <td style="text-align: center;"><input type="checkbox"/></td> <td style="text-align: center;"><input type="checkbox"/></td> <td style="text-align: center;"><input type="checkbox"/></td> </tr> <tr> <td>Altro _____</td> <td style="text-align: center;"><input type="checkbox"/></td> <td style="text-align: center;"><input type="checkbox"/></td> <td style="text-align: center;"><input type="checkbox"/></td> </tr> </tbody> </table> <p>2. TIPO PREVALENTE DI INFISSI INTERNI</p> <table style="width: 100%; border-collapse: collapse;"> <thead> <tr> <th style="width: 60%;"></th> <th style="width: 15%; text-align: center;">Porte d'ingresso</th> <th style="width: 25%; text-align: center;">Porte interne</th> </tr> </thead> <tbody> <tr> <td>Legno</td> <td style="text-align: center;"><input checked="" type="checkbox"/></td> <td style="text-align: center;"><input type="checkbox"/></td> </tr> <tr> <td>Legno tamburato</td> <td style="text-align: center;"><input type="checkbox"/></td> <td style="text-align: center;"><input checked="" type="checkbox"/></td> </tr> <tr> <td>Metallo</td> <td style="text-align: center;"><input type="checkbox"/></td> <td style="text-align: center;"><input type="checkbox"/></td> </tr> <tr> <td>Altro _____</td> <td style="text-align: center;"><input type="checkbox"/></td> <td style="text-align: center;"><input type="checkbox"/></td> </tr> </tbody> </table> | | Camere o stanze | Cucina o bagno | Altri accessori | Marmo o pietra naturale | <input type="checkbox"/> | <input type="checkbox"/> | <input type="checkbox"/> | Piastrelle in ceramica, cotto o gres | <input checked="" type="checkbox"/> | <input checked="" type="checkbox"/> | <input checked="" type="checkbox"/> | Piastrelle in scaglie marmo | <input type="checkbox"/> | <input type="checkbox"/> | <input type="checkbox"/> | Moquette o simili | <input type="checkbox"/> | <input type="checkbox"/> | <input type="checkbox"/> | Gomme o sintetici | <input type="checkbox"/> | <input type="checkbox"/> | <input type="checkbox"/> | Parquet | <input type="checkbox"/> | <input type="checkbox"/> | <input type="checkbox"/> | Altro _____ | <input type="checkbox"/> | <input type="checkbox"/> | <input type="checkbox"/> | | Porte d'ingresso | Porte interne | Legno | <input checked="" type="checkbox"/> | <input type="checkbox"/> | Legno tamburato | <input type="checkbox"/> | <input checked="" type="checkbox"/> | Metallo | <input type="checkbox"/> | <input type="checkbox"/> | Altro _____ | <input type="checkbox"/> | <input type="checkbox"/> | <p>1. DESTINAZIONE D'USO</p> <p><u>ABITAZIONE DI TIPO CIVILE</u></p> <hr/> <hr/> <p>2. OSSERVAZIONI RELATIVE AL VALORE ED AL CLASSAMENTO PROPOSTO</p> <hr/> <hr/> |
| | Camere o stanze | Cucina o bagno | Altri accessori | |
| Marmo o pietra naturale | <input type="checkbox"/> | <input type="checkbox"/> | <input type="checkbox"/> | |
| Piastrelle in ceramica, cotto o gres | <input checked="" type="checkbox"/> | <input checked="" type="checkbox"/> | <input checked="" type="checkbox"/> | |
| Piastrelle in scaglie marmo | <input type="checkbox"/> | <input type="checkbox"/> | <input type="checkbox"/> | |
| Moquette o simili | <input type="checkbox"/> | <input type="checkbox"/> | <input type="checkbox"/> | |
| Gomme o sintetici | <input type="checkbox"/> | <input type="checkbox"/> | <input type="checkbox"/> | |
| Parquet | <input type="checkbox"/> | <input type="checkbox"/> | <input type="checkbox"/> | |
| Altro _____ | <input type="checkbox"/> | <input type="checkbox"/> | <input type="checkbox"/> | |
| | Porte d'ingresso | Porte interne | |
| Legno | <input checked="" type="checkbox"/> | <input type="checkbox"/> | |
| Legno tamburato | <input type="checkbox"/> | <input checked="" type="checkbox"/> | |
| Metallo | <input type="checkbox"/> | <input type="checkbox"/> | |
| Altro _____ | <input type="checkbox"/> | <input type="checkbox"/> | |
| <table style="width: 100%; border-collapse: collapse;"> <tr> <td style="width: 50%; vertical-align: top;"> <p>IL TECNICO</p> <p>data _____</p> <p>Firma e timbro _____</p> </td> <td style="width: 50%; vertical-align: top;"> <p>IL DICHIARANTE</p> <p>data _____</p> <p>Firma _____</p> </td> </tr> </table> | <p>IL TECNICO</p> <p>data _____</p> <p>Firma e timbro _____</p> | <p>IL DICHIARANTE</p> <p>data _____</p> <p>Firma _____</p> | <p>Riservato all'Ufficio</p> <p>Prot. n. _____ Partita n. _____</p> <p>Busta n. _____</p> <p>L' incaricato _____</p> | |
| <p>IL TECNICO</p> <p>data _____</p> <p>Firma e timbro _____</p> | <p>IL DICHIARANTE</p> <p>data _____</p> <p>Firma _____</p> | |



ACCERTAMENTO DELLA PROPRIETA' IMMOBILIARE URBANA
DICHIARAZIONE DI UNITA' IMMOBILIARE A DESTINAZIONE ORDINARIA

| A Riferimenti Catastali dell' Unità Immobiliare | | | |
|---|-----------|------------|------------|
| Sezione | Foglio | Particella | Subalterno |
| _____ | 14 | 715 | 21 |
| _____ | _____ | _____ | _____ |
| _____ | _____ | _____ | _____ |
| _____ | _____ | _____ | _____ |

| B Riferimenti Temporal | |
|--------------------------|--|
| Anno: | _____ |
| Di costruzione | 2015 Di ristrutturazione totale _____ |

| C Dati Metrici dell' Unità Immobiliare | |
|---|---|
| C/1 UNITA' IMMOBILIARE CENSIBILE NEL GRUPPO 'A' E 'B' | |
| <input type="checkbox"/> | Abitazioni o uffici privati |
| <input type="checkbox"/> | Alloggi collettivi, uffici pubblici, scuole o istituti di cultura |
| 1. VANI PRINCIPALI | |
| Camere, cucina, stanze, ecc. | n. _____ sup. utile m ² _____ |
| 2. ACCESSORI DIRETTI | |
| Bagni, W.C. | n. _____ sup. utile m ² _____ |
| Corridoi, ripostigli, ecc. | n. _____ sup. utile m ² _____ |
| SUPERFICIE LORDA (relativa ai punti 1 e 2) m ² _____ | |
| 3. ACCESSORI INDIRETTI | |
| Accessori complementari, cantine, soffitte, lavanderie e simili | n. _____ sup. lorda m ² _____ |
| 4. DIPENDENZE ESCLUSIVE | |
| Balconi, terrazzi, portici | sup. lorda m ² _____ |
| 5. PERTINENZE SCOPERTE ESCLUSIVE | |
| Giardino, cortile | sup. lorda m ² _____ |
| Piscina, tennis, _____ | sup. m ² _____ |
| Parcheggio auto per posti | numero _____ |
| 6. DATI RELATIVI ALL'ALTEZZA | |
| Altezza media U.I.U. | cm. _____ |
| Superficie dei vani principali ed accessori diretti aventi altezze medie inferiori a centimetri 230 | m ² _____ |
| 7. PER LE U.I. CENSIBILI NEL GRUPPO 'B' INTEGRARE CON LE SEGUENTI INFORMAZIONI | |
| Piani fuori terra | n. _____ m ³ . _____ |
| Piani entro terra | n. _____ m ³ . _____ |

| C Dati Metrici dell' Unità Immobiliare | |
|--|--|
| C/2 UNITA' IMMOBILIARE CENSIBILE NEL GRUPPO 'C' | |
| (Commerciale ed usi diversi da quelli indicati nel prospetto C/1) | |
| 1. LOCALI PRINCIPALI: | |
| Piano S1 | lordi m ² 21 di cui utili m ² 18 |
| 2. LOCALI ACCESSORI DIRETTI: | |
| Piano _____ | lordi m ² _____ di cui utili m ² _____ |
| 3. LOCALI ACCESSORI INDIRETTI: | |
| Piano _____ | lordi m ² _____ di cui utili m ² _____ |
| Piano _____ | lordi m ² _____ di cui utili m ² _____ |
| 4. DIPENDENZE ESCLUSIVE | |
| Balconi, terrazzi, portici | sup. lorda m ² _____ |
| 5. PERTINENZE SCOPERTE ESCLUSIVE | |
| Superficie lorda | m ² _____ |
| Parcheggio auto per posti | numero _____ |
| 6. IL LOCALE HA ACCESSO CARRABILE | |
| Il locale ha accesso carrabile | SI <input checked="" type="checkbox"/> NO <input type="checkbox"/> |
| 7. DATI RELATIVI ALL'ALTEZZA | |
| Altezza media dei locali principali | cm 290 |
| Superficie dei locali principali ed accessori diretti aventi altezze medie inferiori a cm. 230 | m ² _____ |

| D Dotazioni Tecnologiche dell' Unità Immobiliare | |
|--|--------------------------|
| IMPIANTO AUTONOMO | |
| Riscaldamento | <input type="checkbox"/> |
| Acqua calda | <input type="checkbox"/> |
| Condizionamento | <input type="checkbox"/> |
| Citofonico | <input type="checkbox"/> |
| Video - citofonico | <input type="checkbox"/> |
| Ascensore ad uso esclusivo | <input type="checkbox"/> |
| Ascensore : (impianti n. _____) | <input type="checkbox"/> |
| Ascensore di servizio | <input type="checkbox"/> |
| Montacarichi | <input type="checkbox"/> |
| Altro _____ | <input type="checkbox"/> |

ACCERTAMENTO DELLA PROPRIETA' IMMOBILIARE URBANA
DICHIARAZIONE DI UNITA' IMMOBILIARE A DESTINAZIONE ORDINARIA

| E Caratteristiche Costruttive di Finitura | F Destinazione d'uso e Osservazioni | |
|---|
| <p>1. TIPO PREVALENTE DI PAVIMENTAZIONE</p> <table style="width: 100%; border-collapse: collapse;"> <thead> <tr> <th style="width: 60%;"></th> <th style="width: 15%; text-align: center;">Camere o stanze</th> <th style="width: 15%; text-align: center;">Cucina o bagno</th> <th style="width: 10%; text-align: center;">Altri accessori</th> </tr> </thead> <tbody> <tr> <td>Marmo o pietra naturale</td> <td style="text-align: center;"><input type="checkbox"/></td> <td style="text-align: center;"><input type="checkbox"/></td> <td style="text-align: center;"><input type="checkbox"/></td> </tr> <tr> <td>Piastrelle in ceramica, cotto o gres</td> <td style="text-align: center;"><input checked="" type="checkbox"/></td> <td style="text-align: center;"><input type="checkbox"/></td> <td style="text-align: center;"><input type="checkbox"/></td> </tr> <tr> <td>Piastrelle in scaglie marmo</td> <td style="text-align: center;"><input type="checkbox"/></td> <td style="text-align: center;"><input type="checkbox"/></td> <td style="text-align: center;"><input type="checkbox"/></td> </tr> <tr> <td>Moquette o simili</td> <td style="text-align: center;"><input type="checkbox"/></td> <td style="text-align: center;"><input type="checkbox"/></td> <td style="text-align: center;"><input type="checkbox"/></td> </tr> <tr> <td>Gomme o sintetici</td> <td style="text-align: center;"><input type="checkbox"/></td> <td style="text-align: center;"><input type="checkbox"/></td> <td style="text-align: center;"><input type="checkbox"/></td> </tr> <tr> <td>Parquet</td> <td style="text-align: center;"><input type="checkbox"/></td> <td style="text-align: center;"><input type="checkbox"/></td> <td style="text-align: center;"><input type="checkbox"/></td> </tr> <tr> <td>Altro _____</td> <td style="text-align: center;"><input type="checkbox"/></td> <td style="text-align: center;"><input type="checkbox"/></td> <td style="text-align: center;"><input type="checkbox"/></td> </tr> </tbody> </table> <p>2. TIPO PREVALENTE DI INFISSI INTERNI</p> <table style="width: 100%; border-collapse: collapse;"> <thead> <tr> <th style="width: 60%;"></th> <th style="width: 15%; text-align: center;">Porte d'ingresso</th> <th style="width: 25%; text-align: center;">Porte interne</th> </tr> </thead> <tbody> <tr> <td>Legno</td> <td style="text-align: center;"><input type="checkbox"/></td> <td style="text-align: center;"><input type="checkbox"/></td> </tr> <tr> <td>Legno tamburato</td> <td style="text-align: center;"><input type="checkbox"/></td> <td style="text-align: center;"><input type="checkbox"/></td> </tr> <tr> <td>Metallo</td> <td style="text-align: center;"><input checked="" type="checkbox"/></td> <td style="text-align: center;"><input type="checkbox"/></td> </tr> <tr> <td>Altro _____</td> <td style="text-align: center;"><input type="checkbox"/></td> <td style="text-align: center;"><input type="checkbox"/></td> </tr> </tbody> </table> | | Camere o stanze | Cucina o bagno | Altri accessori | Marmo o pietra naturale | <input type="checkbox"/> | <input type="checkbox"/> | <input type="checkbox"/> | Piastrelle in ceramica, cotto o gres | <input checked="" type="checkbox"/> | <input type="checkbox"/> | <input type="checkbox"/> | Piastrelle in scaglie marmo | <input type="checkbox"/> | <input type="checkbox"/> | <input type="checkbox"/> | Moquette o simili | <input type="checkbox"/> | <input type="checkbox"/> | <input type="checkbox"/> | Gomme o sintetici | <input type="checkbox"/> | <input type="checkbox"/> | <input type="checkbox"/> | Parquet | <input type="checkbox"/> | <input type="checkbox"/> | <input type="checkbox"/> | Altro _____ | <input type="checkbox"/> | <input type="checkbox"/> | <input type="checkbox"/> | | Porte d'ingresso | Porte interne | Legno | <input type="checkbox"/> | <input type="checkbox"/> | Legno tamburato | <input type="checkbox"/> | <input type="checkbox"/> | Metallo | <input checked="" type="checkbox"/> | <input type="checkbox"/> | Altro _____ | <input type="checkbox"/> | <input type="checkbox"/> | <p>1. DESTINAZIONE D'USO</p> <p><u>AUTORIMESSA</u></p> <hr/> <hr/> <p>2. OSSERVAZIONI RELATIVE AL VALORE ED AL CLASSAMENTO PROPOSTO</p> <hr/> <hr/> |
| | Camere o stanze | Cucina o bagno | Altri accessori | |
| Marmo o pietra naturale | <input type="checkbox"/> | <input type="checkbox"/> | <input type="checkbox"/> | |
| Piastrelle in ceramica, cotto o gres | <input checked="" type="checkbox"/> | <input type="checkbox"/> | <input type="checkbox"/> | |
| Piastrelle in scaglie marmo | <input type="checkbox"/> | <input type="checkbox"/> | <input type="checkbox"/> | |
| Moquette o simili | <input type="checkbox"/> | <input type="checkbox"/> | <input type="checkbox"/> | |
| Gomme o sintetici | <input type="checkbox"/> | <input type="checkbox"/> | <input type="checkbox"/> | |
| Parquet | <input type="checkbox"/> | <input type="checkbox"/> | <input type="checkbox"/> | |
| Altro _____ | <input type="checkbox"/> | <input type="checkbox"/> | <input type="checkbox"/> | |
| | Porte d'ingresso | Porte interne | |
| Legno | <input type="checkbox"/> | <input type="checkbox"/> | |
| Legno tamburato | <input type="checkbox"/> | <input type="checkbox"/> | |
| Metallo | <input checked="" type="checkbox"/> | <input type="checkbox"/> | |
| Altro _____ | <input type="checkbox"/> | <input type="checkbox"/> | |
| <table style="width: 100%; border-collapse: collapse;"> <tr> <td style="width: 50%; vertical-align: top;"> <p>IL TECNICO</p> <p>data _____</p> <p>Firma e timbro _____</p> </td> <td style="width: 50%; vertical-align: top;"> <p>IL DICHIARANTE</p> <p>data _____</p> <p>Firma _____</p> </td> </tr> </table> | <p>IL TECNICO</p> <p>data _____</p> <p>Firma e timbro _____</p> | <p>IL DICHIARANTE</p> <p>data _____</p> <p>Firma _____</p> | <p>Riservato all'Ufficio</p> <p>Prot. n. _____ Partita n. _____</p> <p>Busta n. _____</p> <p>L' incaricato _____</p> | |
| <p>IL TECNICO</p> <p>data _____</p> <p>Firma e timbro _____</p> | <p>IL DICHIARANTE</p> <p>data _____</p> <p>Firma _____</p> | |



ACCERTAMENTO DELLA PROPRIETA' IMMOBILIARE URBANA
DICHIARAZIONE DI UNITA' IMMOBILIARE A DESTINAZIONE ORDINARIA

| A Riferimenti Catastali dell' Unità Immobiliare | | | |
|---|-----------|------------|------------|
| Sezione | Foglio | Particella | Subalterno |
| _____ | 14 | 715 | 22 |
| _____ | _____ | _____ | _____ |
| _____ | _____ | _____ | _____ |
| _____ | _____ | _____ | _____ |

| B Riferimenti Temporal | |
|--------------------------|--|
| Anno: | _____ |
| Di costruzione | 2015 Di ristrutturazione totale _____ |

| C Dati Metrici dell' Unità Immobiliare | |
|---|---|
| C/1 UNITA' IMMOBILIARE CENSIBILE NEL GRUPPO 'A' E 'B' | |
| <input type="checkbox"/> | Abitazioni o uffici privati |
| <input type="checkbox"/> | Alloggi collettivi, uffici pubblici, scuole o istituti di cultura |
| 1. VANI PRINCIPALI | |
| Camere, cucina, stanze, ecc. | n. _____ sup. utile m ² _____ |
| 2. ACCESSORI DIRETTI | |
| Bagni, W.C. | n. _____ sup. utile m ² _____ |
| Corridoi, ripostigli, ecc. | n. _____ sup. utile m ² _____ |
| SUPERFICIE LORDA (relativa ai punti 1 e 2) m ² _____ | |
| 3. ACCESSORI INDIRETTI | |
| Accessori complementari, cantine, soffitte, lavanderie e simili | n. _____ sup. lorda m ² _____ |
| 4. DIPENDENZE ESCLUSIVE | |
| Balconi, terrazzi, portici | sup. lorda m ² _____ |
| 5. PERTINENZE SCOPERTE ESCLUSIVE | |
| Giardino, cortile | sup. lorda m ² _____ |
| Piscina, tennis, _____ | sup. m ² _____ |
| Parcheggio auto per posti | numero _____ |
| 6. DATI RELATIVI ALL'ALTEZZA | |
| Altezza media U.I.U. | cm. _____ |
| Superficie dei vani principali ed accessori diretti aventi altezze medie inferiori a centimetri 230 | m ² _____ |
| 7. PER LE U.I. CENSIBILI NEL GRUPPO 'B' INTEGRARE CON LE SEGUENTI INFORMAZIONI | |
| Piani fuori terra | n. _____ m ³ . _____ |
| Piani entro terra | n. _____ m ³ . _____ |

| C Dati Metrici dell' Unità Immobiliare | |
|--|--|
| C/2 UNITA' IMMOBILIARE CENSIBILE NEL GRUPPO 'C' | |
| (Commerciale ed usi diversi da quelli indicati nel prospetto C/1) | |
| 1. LOCALI PRINCIPALI: | |
| Piano S1 | lordi m ² 21 di cui utili m ² 18 |
| 2. LOCALI ACCESSORI DIRETTI: | |
| Piano _____ | lordi m ² _____ di cui utili m ² _____ |
| 3. LOCALI ACCESSORI INDIRETTI: | |
| Piano _____ | lordi m ² _____ di cui utili m ² _____ |
| Piano _____ | lordi m ² _____ di cui utili m ² _____ |
| 4. DIPENDENZE ESCLUSIVE | |
| Balconi, terrazzi, portici | sup. lorda m ² _____ |
| 5. PERTINENZE SCOPERTE ESCLUSIVE | |
| Superficie lorda | m ² _____ |
| Parcheggio auto per posti | numero _____ |
| 6. IL LOCALE HA ACCESSO CARRABILE | |
| Il locale ha accesso carrabile | SI <input checked="" type="checkbox"/> NO <input type="checkbox"/> |
| 7. DATI RELATIVI ALL'ALTEZZA | |
| Altezza media dei locali principali | cm 290 |
| Superficie dei locali principali ed accessori diretti aventi altezze medie inferiori a cm. 230 | m ² _____ |

| D Dotazioni Tecnologiche dell' Unità Immobiliare | |
|--|--------------------------|
| IMPIANTO AUTONOMO | |
| Riscaldamento | <input type="checkbox"/> |
| Acqua calda | <input type="checkbox"/> |
| Condizionamento | <input type="checkbox"/> |
| Citofonico | <input type="checkbox"/> |
| Video - citofonico | <input type="checkbox"/> |
| Ascensore ad uso esclusivo | <input type="checkbox"/> |
| Ascensore : (impianti n. _____) | <input type="checkbox"/> |
| Ascensore di servizio | <input type="checkbox"/> |
| Montacarichi | <input type="checkbox"/> |
| Altro _____ | <input type="checkbox"/> |

ACCERTAMENTO DELLA PROPRIETA' IMMOBILIARE URBANA
DICHIARAZIONE DI UNITA' IMMOBILIARE A DESTINAZIONE ORDINARIA

| E Caratteristiche Costruttive di Finitura | | | |
|--|-------------------------------------|--------------------------|--------------------------|
| 1. TIPO PREVALENTE DI PAVIMENTAZIONE | | | |
| | Camere o stanze | Cucina o bagno | Altri accessori |
| Marmo o pietra naturale | <input type="checkbox"/> | <input type="checkbox"/> | <input type="checkbox"/> |
| Piastrelle in ceramica, cotto o gres | <input checked="" type="checkbox"/> | <input type="checkbox"/> | <input type="checkbox"/> |
| Piastrelle in scaglie marmo | <input type="checkbox"/> | <input type="checkbox"/> | <input type="checkbox"/> |
| Moquette o simili | <input type="checkbox"/> | <input type="checkbox"/> | <input type="checkbox"/> |
| Gomme o sintetici | <input type="checkbox"/> | <input type="checkbox"/> | <input type="checkbox"/> |
| Parquet | <input type="checkbox"/> | <input type="checkbox"/> | <input type="checkbox"/> |
| Altro _____ | <input type="checkbox"/> | <input type="checkbox"/> | <input type="checkbox"/> |
| 2. TIPO PREVALENTE DI INFISSI INTERNI | | | |
| | | Porte d'ingresso | Porte interne |
| Legno | <input type="checkbox"/> | <input type="checkbox"/> | <input type="checkbox"/> |
| Legno tamburato | <input type="checkbox"/> | <input type="checkbox"/> | <input type="checkbox"/> |
| Metallo | <input checked="" type="checkbox"/> | <input type="checkbox"/> | <input type="checkbox"/> |
| Altro _____ | <input type="checkbox"/> | <input type="checkbox"/> | <input type="checkbox"/> |

| F Destinazione d'uso e Osservazioni |
|--|
| 1. DESTINAZIONE D'USO |
| <u>AUTORIMESSA</u> |
| _____ |
| _____ |
| 2. OSSERVAZIONI RELATIVE AL VALORE ED AL CLASSAMENTO PROPOSTO |
| _____ |
| _____ |
| _____ |
| _____ |
| _____ |
| _____ |
| _____ |
| _____ |
| _____ |
| _____ |
| _____ |

| | |
|----------------------|-----------------------|
| IL TECNICO | IL DICHIARANTE |
| data _____ | data _____ |
| Firma e timbro _____ | Firma _____ |

| |
|---------------------------------|
| Riservato all'Ufficio |
| Prot. n. _____ Partita n. _____ |
| Busta n. _____ |
| L' incaricato _____ |



ACCERTAMENTO DELLA PROPRIETA' IMMOBILIARE URBANA
DICHIARAZIONE DI UNITA' IMMOBILIARE A DESTINAZIONE ORDINARIA

| A Riferimenti Catastali dell' Unità Immobiliare | | | |
|---|-----------|------------|------------|
| Sezione | Foglio | Particella | Subalterno |
| _____ | 14 | 715 | 23 |
| _____ | _____ | _____ | _____ |
| _____ | _____ | _____ | _____ |
| _____ | _____ | _____ | _____ |

| B Riferimenti Temporal | |
|--------------------------|--|
| Anno: | _____ |
| Di costruzione | 2015 Di ristrutturazione totale _____ |

| C Dati Metrici dell' Unità Immobiliare | |
|---|---|
| C/1 UNITA' IMMOBILIARE CENSIBILE NEL GRUPPO 'A' E 'B' | |
| <input type="checkbox"/> | Abitazioni o uffici privati |
| <input type="checkbox"/> | Alloggi collettivi, uffici pubblici, scuole o istituti di cultura |
| 1. VANI PRINCIPALI | |
| Camere, cucina, stanze, ecc. | n. _____ sup. utile m ² _____ |
| 2. ACCESSORI DIRETTI | |
| Bagni, W.C. | n. _____ sup. utile m ² _____ |
| Corridoi, ripostigli, ecc. | n. _____ sup. utile m ² _____ |
| SUPERFICIE LORDA (relativa ai punti 1 e 2) m ² _____ | |
| 3. ACCESSORI INDIRETTI | |
| Accessori complementari, cantine, soffitte, lavanderie e simili | n. _____ sup. lorda m ² _____ |
| 4. DIPENDENZE ESCLUSIVE | |
| Balconi, terrazzi, portici | sup. lorda m ² _____ |
| 5. PERTINENZE SCOPERTE ESCLUSIVE | |
| Giardino, cortile | sup. lorda m ² _____ |
| Piscina, tennis, _____ | sup. m ² _____ |
| Parcheggio auto per posti | numero _____ |
| 6. DATI RELATIVI ALL'ALTEZZA | |
| Altezza media U.I.U. | cm. _____ |
| Superficie dei vani principali ed accessori diretti aventi altezze medie inferiori a centimetri 230 | m ² _____ |
| 7. PER LE U.I. CENSIBILI NEL GRUPPO 'B' INTEGRARE CON LE SEGUENTI INFORMAZIONI | |
| Piani fuori terra | n. _____ m ³ . _____ |
| Piani entro terra | n. _____ m ³ . _____ |

| C Dati Metrici dell' Unità Immobiliare | |
|--|--|
| C/2 UNITA' IMMOBILIARE CENSIBILE NEL GRUPPO 'C' | |
| (Commerciale ed usi diversi da quelli indicati nel prospetto C/1) | |
| 1. LOCALI PRINCIPALI: | |
| Piano S1 | lordi m ² 19 di cui utili m ² 17 |
| 2. LOCALI ACCESSORI DIRETTI: | |
| Piano _____ | lordi m ² _____ di cui utili m ² _____ |
| 3. LOCALI ACCESSORI INDIRETTI: | |
| Piano _____ | lordi m ² _____ di cui utili m ² _____ |
| Piano _____ | lordi m ² _____ di cui utili m ² _____ |
| 4. DIPENDENZE ESCLUSIVE | |
| Balconi, terrazzi, portici | sup. lorda m ² _____ |
| 5. PERTINENZE SCOPERTE ESCLUSIVE | |
| Superficie lorda | m ² _____ |
| Parcheggio auto per posti | numero _____ |
| 6. IL LOCALE HA ACCESSO CARRABILE | |
| Il locale ha accesso carrabile | SI <input checked="" type="checkbox"/> NO <input type="checkbox"/> |
| 7. DATI RELATIVI ALL'ALTEZZA | |
| Altezza media dei locali principali | cm 290 |
| Superficie dei locali principali ed accessori diretti aventi altezze medie inferiori a cm. 230 | m ² _____ |

| D Dotazioni Tecnologiche dell' Unità Immobiliare | |
|--|--------------------------|
| IMPIANTO AUTONOMO | |
| Riscaldamento | <input type="checkbox"/> |
| Acqua calda | <input type="checkbox"/> |
| Condizionamento | <input type="checkbox"/> |
| Citofonico | <input type="checkbox"/> |
| Video - citofonico | <input type="checkbox"/> |
| Ascensore ad uso esclusivo | <input type="checkbox"/> |
| Ascensore : (impianti n. _____) | <input type="checkbox"/> |
| Ascensore di servizio | <input type="checkbox"/> |
| Montacarichi | <input type="checkbox"/> |
| Altro _____ | <input type="checkbox"/> |

ACCERTAMENTO DELLA PROPRIETA' IMMOBILIARE URBANA
DICHIARAZIONE DI UNITA' IMMOBILIARE A DESTINAZIONE ORDINARIA

| E Caratteristiche Costruttive di Finitura | | | |
|--|-------------------------------------|-------------------------------------|--------------------------|
| 1. TIPO PREVALENTE DI PAVIMENTAZIONE | | | |
| | Camere o stanze | Cucina o bagno | Altri accessori |
| Marmo o pietra naturale | <input type="checkbox"/> | <input type="checkbox"/> | <input type="checkbox"/> |
| Piastrelle in ceramica, cotto o gres | <input checked="" type="checkbox"/> | <input type="checkbox"/> | <input type="checkbox"/> |
| Piastrelle in scaglie marmo | <input type="checkbox"/> | <input type="checkbox"/> | <input type="checkbox"/> |
| Moquette o simili | <input type="checkbox"/> | <input type="checkbox"/> | <input type="checkbox"/> |
| Gomme o sintetici | <input type="checkbox"/> | <input type="checkbox"/> | <input type="checkbox"/> |
| Parquet | <input type="checkbox"/> | <input type="checkbox"/> | <input type="checkbox"/> |
| Altro _____ | <input type="checkbox"/> | <input type="checkbox"/> | <input type="checkbox"/> |
| 2. TIPO PREVALENTE DI INFISSI INTERNI | | | |
| | | Porte d'ingresso | Porte interne |
| Legno | | <input type="checkbox"/> | <input type="checkbox"/> |
| Legno tamburato | | <input type="checkbox"/> | <input type="checkbox"/> |
| Metallo | | <input checked="" type="checkbox"/> | <input type="checkbox"/> |
| Altro _____ | | <input type="checkbox"/> | <input type="checkbox"/> |

| F Destinazione d'uso e Osservazioni |
|--|
| 1. DESTINAZIONE D'USO |
| <u>AUTORIMESSA</u> |
| _____ |
| _____ |
| 2. OSSERVAZIONI RELATIVE AL VALORE ED AL CLASSAMENTO PROPOSTO |
| _____ |
| _____ |
| | |
|----------------------|-----------------------|
| IL TECNICO | IL DICHIARANTE |
| data _____ | data _____ |
| Firma e timbro _____ | Firma _____ |

| |
|---------------------------------|
| Riservato all'Ufficio |
| Prot. n. _____ Partita n. _____ |
| Busta n. _____ |
| L' incaricato _____ |



ACCERTAMENTO DELLA PROPRIETA' IMMOBILIARE URBANA
DICHIARAZIONE DI UNITA' IMMOBILIARE A DESTINAZIONE ORDINARIA

| A Riferimenti Catastali dell' Unità Immobiliare | | | |
|---|-----------|------------|------------|
| Sezione | Foglio | Particella | Subalterno |
| _____ | 14 | 715 | 24 |
| _____ | _____ | _____ | _____ |
| _____ | _____ | _____ | _____ |
| _____ | _____ | _____ | _____ |

| B Riferimenti Temporal | |
|--------------------------|--|
| Anno: | _____ |
| Di costruzione | 2015 Di ristrutturazione totale _____ |

| C Dati Metrici dell' Unità Immobiliare | |
|---|---|
| C/1 UNITA' IMMOBILIARE CENSIBILE NEL GRUPPO 'A' E 'B' | |
| <input type="checkbox"/> | Abitazioni o uffici privati |
| <input type="checkbox"/> | Alloggi collettivi, uffici pubblici, scuole o istituti di cultura |
| 1. VANI PRINCIPALI | |
| Camere, cucina, stanze, ecc. | n. _____ sup. utile m ² _____ |
| 2. ACCESSORI DIRETTI | |
| Bagni, W.C. | n. _____ sup. utile m ² _____ |
| Corridoi, ripostigli, ecc. | n. _____ sup. utile m ² _____ |
| SUPERFICIE LORDA (relativa ai punti 1 e 2) m ² _____ | |
| 3. ACCESSORI INDIRETTI | |
| Accessori complementari, cantine, soffitte, lavanderie e simili | n. _____ sup. lorda m ² _____ |
| 4. DIPENDENZE ESCLUSIVE | |
| Balconi, terrazzi, portici | sup. lorda m ² _____ |
| 5. PERTINENZE SCOPERTE ESCLUSIVE | |
| Giardino, cortile | sup. lorda m ² _____ |
| Piscina, tennis, _____ | sup. m ² _____ |
| Parcheggio auto per posti | numero _____ |
| 6. DATI RELATIVI ALL'ALTEZZA | |
| Altezza media U.I.U. | cm. _____ |
| Superficie dei vani principali ed accessori diretti aventi altezze medie inferiori a centimetri 230 | m ² _____ |
| 7. PER LE U.I. CENSIBILI NEL GRUPPO 'B' INTEGRARE CON LE SEGUENTI INFORMAZIONI | |
| Piani fuori terra | n. _____ m ³ . _____ |
| Piani entro terra | n. _____ m ³ . _____ |

| C Dati Metrici dell' Unità Immobiliare | |
|--|--|
| C/2 UNITA' IMMOBILIARE CENSIBILE NEL GRUPPO 'C' | |
| (Commerciale ed usi diversi da quelli indicati nel prospetto C/1) | |
| 1. LOCALI PRINCIPALI: | |
| Piano S1 | lordi m ² 19 di cui utili m ² 17 |
| 2. LOCALI ACCESSORI DIRETTI: | |
| Piano _____ | lordi m ² _____ di cui utili m ² _____ |
| 3. LOCALI ACCESSORI INDIRETTI: | |
| Piano _____ | lordi m ² _____ di cui utili m ² _____ |
| Piano _____ | lordi m ² _____ di cui utili m ² _____ |
| 4. DIPENDENZE ESCLUSIVE | |
| Balconi, terrazzi, portici | sup. lorda m ² _____ |
| 5. PERTINENZE SCOPERTE ESCLUSIVE | |
| Superficie lorda | m ² _____ |
| Parcheggio auto per posti | numero _____ |
| 6. IL LOCALE HA ACCESSO CARRABILE | |
| Il locale ha accesso carrabile | SI <input checked="" type="checkbox"/> NO <input type="checkbox"/> |
| 7. DATI RELATIVI ALL'ALTEZZA | |
| Altezza media dei locali principali | cm 290 |
| Superficie dei locali principali ed accessori diretti aventi altezze medie inferiori a cm. 230 | m ² _____ |

| D Dotazioni Tecnologiche dell' Unità Immobiliare | |
|--|--------------------------|
| IMPIANTO AUTONOMO | |
| Riscaldamento | <input type="checkbox"/> |
| Acqua calda | <input type="checkbox"/> |
| Condizionamento | <input type="checkbox"/> |
| Citofonico | <input type="checkbox"/> |
| Video - citofonico | <input type="checkbox"/> |
| Ascensore ad uso esclusivo | <input type="checkbox"/> |
| Ascensore : (impianti n. _____) | <input type="checkbox"/> |
| Ascensore di servizio | <input type="checkbox"/> |
| Montacarichi | <input type="checkbox"/> |
| Altro _____ | <input type="checkbox"/> |

ACCERTAMENTO DELLA PROPRIETA' IMMOBILIARE URBANA
DICHIARAZIONE DI UNITA' IMMOBILIARE A DESTINAZIONE ORDINARIA

| E Caratteristiche Costruttive di Finitura | F Destinazione d'uso e Osservazioni | |
|---|
| <p>1. TIPO PREVALENTE DI PAVIMENTAZIONE</p> <table style="width: 100%; border-collapse: collapse;"> <thead> <tr> <th style="width: 60%;"></th> <th style="width: 15%; text-align: center;">Camere o stanze</th> <th style="width: 15%; text-align: center;">Cucina o bagno</th> <th style="width: 10%; text-align: center;">Altri accessori</th> </tr> </thead> <tbody> <tr> <td>Marmo o pietra naturale</td> <td style="text-align: center;"><input type="checkbox"/></td> <td style="text-align: center;"><input type="checkbox"/></td> <td style="text-align: center;"><input type="checkbox"/></td> </tr> <tr> <td>Piastrelle in ceramica, cotto o gres</td> <td style="text-align: center;"><input checked="" type="checkbox"/></td> <td style="text-align: center;"><input type="checkbox"/></td> <td style="text-align: center;"><input type="checkbox"/></td> </tr> <tr> <td>Piastrelle in scaglie marmo</td> <td style="text-align: center;"><input type="checkbox"/></td> <td style="text-align: center;"><input type="checkbox"/></td> <td style="text-align: center;"><input type="checkbox"/></td> </tr> <tr> <td>Moquette o simili</td> <td style="text-align: center;"><input type="checkbox"/></td> <td style="text-align: center;"><input type="checkbox"/></td> <td style="text-align: center;"><input type="checkbox"/></td> </tr> <tr> <td>Gomme o sintetici</td> <td style="text-align: center;"><input type="checkbox"/></td> <td style="text-align: center;"><input type="checkbox"/></td> <td style="text-align: center;"><input type="checkbox"/></td> </tr> <tr> <td>Parquet</td> <td style="text-align: center;"><input type="checkbox"/></td> <td style="text-align: center;"><input type="checkbox"/></td> <td style="text-align: center;"><input type="checkbox"/></td> </tr> <tr> <td>Altro _____</td> <td style="text-align: center;"><input type="checkbox"/></td> <td style="text-align: center;"><input type="checkbox"/></td> <td style="text-align: center;"><input type="checkbox"/></td> </tr> </tbody> </table> <p>2. TIPO PREVALENTE DI INFISSI INTERNI</p> <table style="width: 100%; border-collapse: collapse;"> <thead> <tr> <th style="width: 60%;"></th> <th style="width: 15%; text-align: center;">Porte d'ingresso</th> <th style="width: 25%; text-align: center;">Porte interne</th> </tr> </thead> <tbody> <tr> <td>Legno</td> <td style="text-align: center;"><input type="checkbox"/></td> <td style="text-align: center;"><input type="checkbox"/></td> </tr> <tr> <td>Legno tamburato</td> <td style="text-align: center;"><input type="checkbox"/></td> <td style="text-align: center;"><input type="checkbox"/></td> </tr> <tr> <td>Metallo</td> <td style="text-align: center;"><input checked="" type="checkbox"/></td> <td style="text-align: center;"><input type="checkbox"/></td> </tr> <tr> <td>Altro _____</td> <td style="text-align: center;"><input type="checkbox"/></td> <td style="text-align: center;"><input type="checkbox"/></td> </tr> </tbody> </table> | | Camere o stanze | Cucina o bagno | Altri accessori | Marmo o pietra naturale | <input type="checkbox"/> | <input type="checkbox"/> | <input type="checkbox"/> | Piastrelle in ceramica, cotto o gres | <input checked="" type="checkbox"/> | <input type="checkbox"/> | <input type="checkbox"/> | Piastrelle in scaglie marmo | <input type="checkbox"/> | <input type="checkbox"/> | <input type="checkbox"/> | Moquette o simili | <input type="checkbox"/> | <input type="checkbox"/> | <input type="checkbox"/> | Gomme o sintetici | <input type="checkbox"/> | <input type="checkbox"/> | <input type="checkbox"/> | Parquet | <input type="checkbox"/> | <input type="checkbox"/> | <input type="checkbox"/> | Altro _____ | <input type="checkbox"/> | <input type="checkbox"/> | <input type="checkbox"/> | | Porte d'ingresso | Porte interne | Legno | <input type="checkbox"/> | <input type="checkbox"/> | Legno tamburato | <input type="checkbox"/> | <input type="checkbox"/> | Metallo | <input checked="" type="checkbox"/> | <input type="checkbox"/> | Altro _____ | <input type="checkbox"/> | <input type="checkbox"/> | <p>1. DESTINAZIONE D'USO</p> <p><u>AUTORIMESSA</u></p> <hr/> <hr/> <p>2. OSSERVAZIONI RELATIVE AL VALORE ED AL CLASSAMENTO PROPOSTO</p> <hr/> <hr/> |
| | Camere o stanze | Cucina o bagno | Altri accessori | |
| Marmo o pietra naturale | <input type="checkbox"/> | <input type="checkbox"/> | <input type="checkbox"/> | |
| Piastrelle in ceramica, cotto o gres | <input checked="" type="checkbox"/> | <input type="checkbox"/> | <input type="checkbox"/> | |
| Piastrelle in scaglie marmo | <input type="checkbox"/> | <input type="checkbox"/> | <input type="checkbox"/> | |
| Moquette o simili | <input type="checkbox"/> | <input type="checkbox"/> | <input type="checkbox"/> | |
| Gomme o sintetici | <input type="checkbox"/> | <input type="checkbox"/> | <input type="checkbox"/> | |
| Parquet | <input type="checkbox"/> | <input type="checkbox"/> | <input type="checkbox"/> | |
| Altro _____ | <input type="checkbox"/> | <input type="checkbox"/> | <input type="checkbox"/> | |
| | Porte d'ingresso | Porte interne | |
| Legno | <input type="checkbox"/> | <input type="checkbox"/> | |
| Legno tamburato | <input type="checkbox"/> | <input type="checkbox"/> | |
| Metallo | <input checked="" type="checkbox"/> | <input type="checkbox"/> | |
| Altro _____ | <input type="checkbox"/> | <input type="checkbox"/> | |
| <p>IL TECNICO</p> <p>data _____</p> <p>Firma e timbro _____</p> | <p>IL DICHIARANTE</p> <p>data _____</p> <p>Firma _____</p> | |
| <p>Riservato all'Ufficio</p> <p>Prot. n. _____ Partita n. _____</p> <p>Busta n. _____</p> <p>L' incaricato _____</p> | |



ACCERTAMENTO DELLA PROPRIETA' IMMOBILIARE URBANA
DICHIARAZIONE DI UNITA' IMMOBILIARE A DESTINAZIONE ORDINARIA

| A Riferimenti Catastali dell' Unità Immobiliare | | | |
|---|-----------|------------|------------|
| Sezione | Foglio | Particella | Subalterno |
| _____ | 14 | 715 | 25 |
| _____ | _____ | _____ | _____ |
| _____ | _____ | _____ | _____ |
| _____ | _____ | _____ | _____ |

| B Riferimenti Temporal | |
|--------------------------|--|
| Anno: | _____ |
| Di costruzione | 2015 Di ristrutturazione totale _____ |

| C Dati Metrici dell' Unità Immobiliare | |
|---|---|
| C/1 UNITA' IMMOBILIARE CENSIBILE NEL GRUPPO 'A' E 'B' | |
| <input type="checkbox"/> | Abitazioni o uffici privati |
| <input type="checkbox"/> | Alloggi collettivi, uffici pubblici, scuole o istituti di cultura |
| 1. VANI PRINCIPALI | |
| Camere, cucina, stanze, ecc. | n. _____ sup. utile m ² _____ |
| 2. ACCESSORI DIRETTI | |
| Bagni, W.C. | n. _____ sup. utile m ² _____ |
| Corridoi, ripostigli, ecc. | n. _____ sup. utile m ² _____ |
| SUPERFICIE LORDA (relativa ai punti 1 e 2) m ² _____ | |
| 3. ACCESSORI INDIRETTI | |
| Accessori complementari, cantine, soffitte, lavanderie e simili | n. _____ sup. lorda m ² _____ |
| 4. DIPENDENZE ESCLUSIVE | |
| Balconi, terrazzi, portici | sup. lorda m ² _____ |
| 5. PERTINENZE SCOPERTE ESCLUSIVE | |
| Giardino, cortile | sup. lorda m ² _____ |
| Piscina, tennis, _____ | sup. m ² _____ |
| Parcheggio auto per posti | numero _____ |
| 6. DATI RELATIVI ALL'ALTEZZA | |
| Altezza media U.I.U. | cm. _____ |
| Superficie dei vani principali ed accessori diretti aventi altezze medie inferiori a centimetri 230 | m ² _____ |
| 7. PER LE U.I. CENSIBILI NEL GRUPPO 'B' INTEGRARE CON LE SEGUENTI INFORMAZIONI | |
| Piani fuori terra | n. _____ m ³ . _____ |
| Piani entro terra | n. _____ m ³ . _____ |

| C Dati Metrici dell' Unità Immobiliare | |
|--|--|
| C/2 UNITA' IMMOBILIARE CENSIBILE NEL GRUPPO 'C' | |
| (Commerciale ed usi diversi da quelli indicati nel prospetto C/1) | |
| 1. LOCALI PRINCIPALI: | |
| Piano S1 | lordi m ² 19 di cui utili m ² 17 |
| 2. LOCALI ACCESSORI DIRETTI: | |
| Piano _____ | lordi m ² _____ di cui utili m ² _____ |
| 3. LOCALI ACCESSORI INDIRETTI: | |
| Piano _____ | lordi m ² _____ di cui utili m ² _____ |
| Piano _____ | lordi m ² _____ di cui utili m ² _____ |
| 4. DIPENDENZE ESCLUSIVE | |
| Balconi, terrazzi, portici | sup. lorda m ² _____ |
| 5. PERTINENZE SCOPERTE ESCLUSIVE | |
| Superficie lorda | m ² _____ |
| Parcheggio auto per posti | numero _____ |
| 6. IL LOCALE HA ACCESSO CARRABILE | |
| Il locale ha accesso carrabile | SI <input checked="" type="checkbox"/> NO <input type="checkbox"/> |
| 7. DATI RELATIVI ALL'ALTEZZA | |
| Altezza media dei locali principali | cm 290 |
| Superficie dei locali principali ed accessori diretti aventi altezze medie inferiori a cm. 230 | m ² _____ |

| D Dotazioni Tecnologiche dell' Unità Immobiliare | |
|--|--------------------------|
| IMPIANTO AUTONOMO | |
| Riscaldamento | <input type="checkbox"/> |
| Acqua calda | <input type="checkbox"/> |
| Condizionamento | <input type="checkbox"/> |
| Citofonico | <input type="checkbox"/> |
| Video - citofonico | <input type="checkbox"/> |
| Ascensore ad uso esclusivo | <input type="checkbox"/> |
| Ascensore : (impianti n. _____) | <input type="checkbox"/> |
| Ascensore di servizio | <input type="checkbox"/> |
| Montacarichi | <input type="checkbox"/> |
| Altro _____ | <input type="checkbox"/> |

ACCERTAMENTO DELLA PROPRIETA' IMMOBILIARE URBANA
DICHIARAZIONE DI UNITA' IMMOBILIARE A DESTINAZIONE ORDINARIA

| E Caratteristiche Costruttive di Finitura | F Destinazione d'uso e Osservazioni | |
|---|
| <p>1. TIPO PREVALENTE DI PAVIMENTAZIONE</p> <table style="width: 100%; border-collapse: collapse;"> <thead> <tr> <th style="width: 60%;"></th> <th style="width: 15%; text-align: center;">Camere o stanze</th> <th style="width: 15%; text-align: center;">Cucina o bagno</th> <th style="width: 10%; text-align: center;">Altri accessori</th> </tr> </thead> <tbody> <tr> <td>Marmo o pietra naturale</td> <td style="text-align: center;"><input type="checkbox"/></td> <td style="text-align: center;"><input type="checkbox"/></td> <td style="text-align: center;"><input type="checkbox"/></td> </tr> <tr> <td>Piastrelle in ceramica, cotto o gres</td> <td style="text-align: center;"><input checked="" type="checkbox"/></td> <td style="text-align: center;"><input type="checkbox"/></td> <td style="text-align: center;"><input type="checkbox"/></td> </tr> <tr> <td>Piastrelle in scaglie marmo</td> <td style="text-align: center;"><input type="checkbox"/></td> <td style="text-align: center;"><input type="checkbox"/></td> <td style="text-align: center;"><input type="checkbox"/></td> </tr> <tr> <td>Moquette o simili</td> <td style="text-align: center;"><input type="checkbox"/></td> <td style="text-align: center;"><input type="checkbox"/></td> <td style="text-align: center;"><input type="checkbox"/></td> </tr> <tr> <td>Gomme o sintetici</td> <td style="text-align: center;"><input type="checkbox"/></td> <td style="text-align: center;"><input type="checkbox"/></td> <td style="text-align: center;"><input type="checkbox"/></td> </tr> <tr> <td>Parquet</td> <td style="text-align: center;"><input type="checkbox"/></td> <td style="text-align: center;"><input type="checkbox"/></td> <td style="text-align: center;"><input type="checkbox"/></td> </tr> <tr> <td>Altro _____</td> <td style="text-align: center;"><input type="checkbox"/></td> <td style="text-align: center;"><input type="checkbox"/></td> <td style="text-align: center;"><input type="checkbox"/></td> </tr> </tbody> </table> <p>2. TIPO PREVALENTE DI INFISSI INTERNI</p> <table style="width: 100%; border-collapse: collapse;"> <thead> <tr> <th style="width: 60%;"></th> <th style="width: 15%; text-align: center;">Porte d'ingresso</th> <th style="width: 25%; text-align: center;">Porte interne</th> </tr> </thead> <tbody> <tr> <td>Legno</td> <td style="text-align: center;"><input type="checkbox"/></td> <td style="text-align: center;"><input type="checkbox"/></td> </tr> <tr> <td>Legno tamburato</td> <td style="text-align: center;"><input type="checkbox"/></td> <td style="text-align: center;"><input type="checkbox"/></td> </tr> <tr> <td>Metallo</td> <td style="text-align: center;"><input checked="" type="checkbox"/></td> <td style="text-align: center;"><input type="checkbox"/></td> </tr> <tr> <td>Altro _____</td> <td style="text-align: center;"><input type="checkbox"/></td> <td style="text-align: center;"><input type="checkbox"/></td> </tr> </tbody> </table> | | Camere o stanze | Cucina o bagno | Altri accessori | Marmo o pietra naturale | <input type="checkbox"/> | <input type="checkbox"/> | <input type="checkbox"/> | Piastrelle in ceramica, cotto o gres | <input checked="" type="checkbox"/> | <input type="checkbox"/> | <input type="checkbox"/> | Piastrelle in scaglie marmo | <input type="checkbox"/> | <input type="checkbox"/> | <input type="checkbox"/> | Moquette o simili | <input type="checkbox"/> | <input type="checkbox"/> | <input type="checkbox"/> | Gomme o sintetici | <input type="checkbox"/> | <input type="checkbox"/> | <input type="checkbox"/> | Parquet | <input type="checkbox"/> | <input type="checkbox"/> | <input type="checkbox"/> | Altro _____ | <input type="checkbox"/> | <input type="checkbox"/> | <input type="checkbox"/> | | Porte d'ingresso | Porte interne | Legno | <input type="checkbox"/> | <input type="checkbox"/> | Legno tamburato | <input type="checkbox"/> | <input type="checkbox"/> | Metallo | <input checked="" type="checkbox"/> | <input type="checkbox"/> | Altro _____ | <input type="checkbox"/> | <input type="checkbox"/> | <p>1. DESTINAZIONE D'USO</p> <p><u>AUTORIMESSA</u></p> <hr/> <hr/> <p>2. OSSERVAZIONI RELATIVE AL VALORE ED AL CLASSAMENTO PROPOSTO</p> <hr/> <hr/> |
| | Camere o stanze | Cucina o bagno | Altri accessori | |
| Marmo o pietra naturale | <input type="checkbox"/> | <input type="checkbox"/> | <input type="checkbox"/> | |
| Piastrelle in ceramica, cotto o gres | <input checked="" type="checkbox"/> | <input type="checkbox"/> | <input type="checkbox"/> | |
| Piastrelle in scaglie marmo | <input type="checkbox"/> | <input type="checkbox"/> | <input type="checkbox"/> | |
| Moquette o simili | <input type="checkbox"/> | <input type="checkbox"/> | <input type="checkbox"/> | |
| Gomme o sintetici | <input type="checkbox"/> | <input type="checkbox"/> | <input type="checkbox"/> | |
| Parquet | <input type="checkbox"/> | <input type="checkbox"/> | <input type="checkbox"/> | |
| Altro _____ | <input type="checkbox"/> | <input type="checkbox"/> | <input type="checkbox"/> | |
| | Porte d'ingresso | Porte interne | |
| Legno | <input type="checkbox"/> | <input type="checkbox"/> | |
| Legno tamburato | <input type="checkbox"/> | <input type="checkbox"/> | |
| Metallo | <input checked="" type="checkbox"/> | <input type="checkbox"/> | |
| Altro _____ | <input type="checkbox"/> | <input type="checkbox"/> | |
| <table style="width: 100%; border-collapse: collapse;"> <tr> <td style="width: 50%; vertical-align: top;"> <p>IL TECNICO</p> <p>data _____</p> <p>Firma e timbro _____</p> </td> <td style="width: 50%; vertical-align: top;"> <p>IL DICHIARANTE</p> <p>data _____</p> <p>Firma _____</p> </td> </tr> </table> | <p>IL TECNICO</p> <p>data _____</p> <p>Firma e timbro _____</p> | <p>IL DICHIARANTE</p> <p>data _____</p> <p>Firma _____</p> | <p>Riservato all'Ufficio</p> <p>Prot. n. _____ Partita n. _____</p> <p>Busta n. _____</p> <p>L' incaricato _____</p> | |
| <p>IL TECNICO</p> <p>data _____</p> <p>Firma e timbro _____</p> | <p>IL DICHIARANTE</p> <p>data _____</p> <p>Firma _____</p> | |



ACCERTAMENTO DELLA PROPRIETA' IMMOBILIARE URBANA
DICHIARAZIONE DI UNITA' IMMOBILIARE A DESTINAZIONE ORDINARIA

| A Riferimenti Catastali dell' Unità Immobiliare | | | |
|---|-----------|------------|------------|
| Sezione | Foglio | Particella | Subalterno |
| _____ | 14 | 715 | 26 |
| _____ | _____ | _____ | _____ |
| _____ | _____ | _____ | _____ |
| _____ | _____ | _____ | _____ |

| B Riferimenti Temporal | |
|--------------------------|--|
| Anno: | _____ |
| Di costruzione | 2015 Di ristrutturazione totale _____ |

| C Dati Metrici dell' Unità Immobiliare | |
|---|---|
| C/1 UNITA' IMMOBILIARE CENSIBILE NEL GRUPPO 'A' E 'B' | |
| <input type="checkbox"/> | Abitazioni o uffici privati |
| <input type="checkbox"/> | Alloggi collettivi, uffici pubblici, scuole o istituti di cultura |
| 1. VANI PRINCIPALI | |
| Camere, cucina, stanze, ecc. | n. _____ sup. utile m ² _____ |
| 2. ACCESSORI DIRETTI | |
| Bagni, W.C. | n. _____ sup. utile m ² _____ |
| Corridoi, ripostigli, ecc. | n. _____ sup. utile m ² _____ |
| SUPERFICIE LORDA (relativa ai punti 1 e 2) m ² _____ | |
| 3. ACCESSORI INDIRETTI | |
| Accessori complementari, cantine, soffitte, lavanderie e simili | n. _____ sup. lorda m ² _____ |
| 4. DIPENDENZE ESCLUSIVE | |
| Balconi, terrazzi, portici | sup. lorda m ² _____ |
| 5. PERTINENZE SCOPERTE ESCLUSIVE | |
| Giardino, cortile | sup. lorda m ² _____ |
| Piscina, tennis, _____ | sup. m ² _____ |
| Parcheggio auto per posti | numero _____ |
| 6. DATI RELATIVI ALL'ALTEZZA | |
| Altezza media U.I.U. | cm. _____ |
| Superficie dei vani principali ed accessori diretti aventi altezze medie inferiori a centimetri 230 | m ² _____ |
| 7. PER LE U.I. CENSIBILI NEL GRUPPO 'B' INTEGRARE CON LE SEGUENTI INFORMAZIONI | |
| Piani fuori terra | n. _____ m ³ . _____ |
| Piani entro terra | n. _____ m ³ . _____ |

| C Dati Metrici dell' Unità Immobiliare | |
|--|--|
| C/2 UNITA' IMMOBILIARE CENSIBILE NEL GRUPPO 'C' | |
| (Commerciale ed usi diversi da quelli indicati nel prospetto C/1) | |
| 1. LOCALI PRINCIPALI: | |
| Piano S1 | lordi m ² 19 di cui utili m ² 17 |
| 2. LOCALI ACCESSORI DIRETTI: | |
| Piano _____ | lordi m ² _____ di cui utili m ² _____ |
| 3. LOCALI ACCESSORI INDIRETTI: | |
| Piano _____ | lordi m ² _____ di cui utili m ² _____ |
| Piano _____ | lordi m ² _____ di cui utili m ² _____ |
| 4. DIPENDENZE ESCLUSIVE | |
| Balconi, terrazzi, portici | sup. lorda m ² _____ |
| 5. PERTINENZE SCOPERTE ESCLUSIVE | |
| Superficie lorda | m ² _____ |
| Parcheggio auto per posti | numero _____ |
| 6. IL LOCALE HA ACCESSO CARRABILE | |
| Il locale ha accesso carrabile | SI <input checked="" type="checkbox"/> NO <input type="checkbox"/> |
| 7. DATI RELATIVI ALL'ALTEZZA | |
| Altezza media dei locali principali | cm 290 |
| Superficie dei locali principali ed accessori diretti aventi altezze medie inferiori a cm. 230 | m ² _____ |

| D Dotazioni Tecnologiche dell' Unità Immobiliare | |
|--|--------------------------|
| IMPIANTO AUTONOMO | |
| Riscaldamento | <input type="checkbox"/> |
| Acqua calda | <input type="checkbox"/> |
| Condizionamento | <input type="checkbox"/> |
| Citofonico | <input type="checkbox"/> |
| Video - citofonico | <input type="checkbox"/> |
| Ascensore ad uso esclusivo | <input type="checkbox"/> |
| Ascensore : (impianti n. _____) | <input type="checkbox"/> |
| Ascensore di servizio | <input type="checkbox"/> |
| Montacarichi | <input type="checkbox"/> |
| Altro _____ | <input type="checkbox"/> |

ACCERTAMENTO DELLA PROPRIETA' IMMOBILIARE URBANA
DICHIARAZIONE DI UNITA' IMMOBILIARE A DESTINAZIONE ORDINARIA

| E Caratteristiche Costruttive di Finitura | | | | F Destinazione d'uso e Osservazioni | |
|--|-------------------------------------|-------------------------------------|--------------------------|--|--|
| 1. TIPO PREVALENTE DI PAVIMENTAZIONE | | | | 1. DESTINAZIONE D'USO | |
| | Camere o stanze | Cucina o bagno | Altri accessori | <u>AUTORIMESSA</u> | |
| Marmo o pietra naturale | <input type="checkbox"/> | <input type="checkbox"/> | <input type="checkbox"/> | _____ | |
| Piastrelle in ceramica, cotto o gres | <input checked="" type="checkbox"/> | <input type="checkbox"/> | <input type="checkbox"/> | _____ | |
| Piastrelle in scaglie marmo | <input type="checkbox"/> | <input type="checkbox"/> | <input type="checkbox"/> | 2. OSSERVAZIONI RELATIVE AL VALORE ED AL CLASSAMENTO PROPOSTO | |
| Moquette o simili | <input type="checkbox"/> | <input type="checkbox"/> | <input type="checkbox"/> | _____ | |
| Gomme o sintetici | <input type="checkbox"/> | <input type="checkbox"/> | <input type="checkbox"/> | _____ | |
| Parquet | <input type="checkbox"/> | <input type="checkbox"/> | <input type="checkbox"/> | _____ | |
| Altro _____ | <input type="checkbox"/> | <input type="checkbox"/> | <input type="checkbox"/> | _____ | |
| 2. TIPO PREVALENTE DI INFISSI INTERNI | | | | _____ | |
| | | Porte d'ingresso | Porte interne | _____ | |
| Legno | | <input type="checkbox"/> | <input type="checkbox"/> | _____ | |
| Legno tamburato | | <input type="checkbox"/> | <input type="checkbox"/> | _____ | |
| Metallo | | <input checked="" type="checkbox"/> | <input type="checkbox"/> | _____ | |
| Altro _____ | | <input type="checkbox"/> | <input type="checkbox"/> | _____ | |
| IL TECNICO | | | | Riservato all'Ufficio | |
| IL DICHIARANTE | | | | Prot. n. _____ Partita n. _____ | |
| data _____ | | | | Busta n. _____ | |
| Firma e timbro _____ | | | | L' incaricato _____ | |

ACCERTAMENTO DELLA PROPRIETA' IMMOBILIARE URBANA
DICHIARAZIONE DI UNITA' IMMOBILIARE A DESTINAZIONE ORDINARIA

| A Riferimenti Catastali dell' Unità Immobiliare | | | |
|---|-----------|------------|------------|
| Sezione | Foglio | Particella | Subalterno |
| _____ | 14 | 715 | 27 |
| _____ | _____ | _____ | _____ |
| _____ | _____ | _____ | _____ |
| _____ | _____ | _____ | _____ |

| B Riferimenti Temporal | |
|--------------------------|--|
| Anno: | _____ |
| Di costruzione | 2015 Di ristrutturazione totale _____ |

| C Dati Metrici dell' Unità Immobiliare | |
|---|---|
| C/1 UNITA' IMMOBILIARE CENSIBILE NEL GRUPPO 'A' E 'B' | |
| <input type="checkbox"/> | Abitazioni o uffici privati |
| <input type="checkbox"/> | Alloggi collettivi, uffici pubblici, scuole o istituti di cultura |
| 1. VANI PRINCIPALI | |
| Camere, cucina, stanze, ecc. | n. _____ sup. utile m ² _____ |
| 2. ACCESSORI DIRETTI | |
| Bagni, W.C. | n. _____ sup. utile m ² _____ |
| Corridoi, ripostigli, ecc. | n. _____ sup. utile m ² _____ |
| SUPERFICIE LORDA (relativa ai punti 1 e 2) m ² _____ | |
| 3. ACCESSORI INDIRETTI | |
| Accessori complementari, cantine, soffitte, lavanderie e simili | n. _____ sup. lorda m ² _____ |
| 4. DIPENDENZE ESCLUSIVE | |
| Balconi, terrazzi, portici | sup. lorda m ² _____ |
| 5. PERTINENZE SCOPERTE ESCLUSIVE | |
| Giardino, cortile | sup. lorda m ² _____ |
| Piscina, tennis, _____ | sup. m ² _____ |
| Parcheggio auto per posti | numero _____ |
| 6. DATI RELATIVI ALL'ALTEZZA | |
| Altezza media U.I.U. | cm. _____ |
| Superficie dei vani principali ed accessori diretti aventi altezze medie inferiori a centimetri 230 | m ² _____ |
| 7. PER LE U.I. CENSIBILI NEL GRUPPO 'B' INTEGRARE CON LE SEGUENTI INFORMAZIONI | |
| Piani fuori terra | n. _____ m ³ . _____ |
| Piani entro terra | n. _____ m ³ . _____ |

| C Dati Metrici dell' Unità Immobiliare | |
|--|--|
| C/2 UNITA' IMMOBILIARE CENSIBILE NEL GRUPPO 'C' | |
| (Commerciale ed usi diversi da quelli indicati nel prospetto C/1) | |
| 1. LOCALI PRINCIPALI: | |
| Piano S1 | lordi m ² 20 di cui utili m ² 18 |
| 2. LOCALI ACCESSORI DIRETTI: | |
| Piano _____ | lordi m ² _____ di cui utili m ² _____ |
| 3. LOCALI ACCESSORI INDIRETTI: | |
| Piano _____ | lordi m ² _____ di cui utili m ² _____ |
| Piano _____ | lordi m ² _____ di cui utili m ² _____ |
| 4. DIPENDENZE ESCLUSIVE | |
| Balconi, terrazzi, portici | sup. lorda m ² _____ |
| 5. PERTINENZE SCOPERTE ESCLUSIVE | |
| Superficie lorda | m ² _____ |
| Parcheggio auto per posti | numero _____ |
| 6. IL LOCALE HA ACCESSO CARRABILE | |
| Il locale ha accesso carrabile | SI <input checked="" type="checkbox"/> NO <input type="checkbox"/> |
| 7. DATI RELATIVI ALL'ALTEZZA | |
| Altezza media dei locali principali | cm 290 |
| Superficie dei locali principali ed accessori diretti aventi altezze medie inferiori a cm. 230 | m ² _____ |

| D Dotazioni Tecnologiche dell' Unità Immobiliare | |
|--|--------------------------|
| IMPIANTO AUTONOMO | |
| Riscaldamento | <input type="checkbox"/> |
| Acqua calda | <input type="checkbox"/> |
| Condizionamento | <input type="checkbox"/> |
| Citofonico | <input type="checkbox"/> |
| Video - citofonico | <input type="checkbox"/> |
| Ascensore ad uso esclusivo | <input type="checkbox"/> |
| Ascensore : (impianti n. _____) | <input type="checkbox"/> |
| Ascensore di servizio | <input type="checkbox"/> |
| Montacarichi | <input type="checkbox"/> |
| Altro _____ | <input type="checkbox"/> |

ACCERTAMENTO DELLA PROPRIETA' IMMOBILIARE URBANA
DICHIARAZIONE DI UNITA' IMMOBILIARE A DESTINAZIONE ORDINARIA

| E Caratteristiche Costruttive di Finitura | F Destinazione d'uso e Osservazioni | |
|---|
| <p>1. TIPO PREVALENTE DI PAVIMENTAZIONE</p> <table style="width: 100%; border-collapse: collapse;"> <thead> <tr> <th style="width: 60%;"></th> <th style="width: 15%; text-align: center;">Camere o stanze</th> <th style="width: 15%; text-align: center;">Cucina o bagno</th> <th style="width: 10%; text-align: center;">Altri accessori</th> </tr> </thead> <tbody> <tr> <td>Marmo o pietra naturale</td> <td style="text-align: center;"><input type="checkbox"/></td> <td style="text-align: center;"><input type="checkbox"/></td> <td style="text-align: center;"><input type="checkbox"/></td> </tr> <tr> <td>Piastrelle in ceramica, cotto o gres</td> <td style="text-align: center;"><input checked="" type="checkbox"/></td> <td style="text-align: center;"><input type="checkbox"/></td> <td style="text-align: center;"><input type="checkbox"/></td> </tr> <tr> <td>Piastrelle in scaglie marmo</td> <td style="text-align: center;"><input type="checkbox"/></td> <td style="text-align: center;"><input type="checkbox"/></td> <td style="text-align: center;"><input type="checkbox"/></td> </tr> <tr> <td>Moquette o simili</td> <td style="text-align: center;"><input type="checkbox"/></td> <td style="text-align: center;"><input type="checkbox"/></td> <td style="text-align: center;"><input type="checkbox"/></td> </tr> <tr> <td>Gomme o sintetici</td> <td style="text-align: center;"><input type="checkbox"/></td> <td style="text-align: center;"><input type="checkbox"/></td> <td style="text-align: center;"><input type="checkbox"/></td> </tr> <tr> <td>Parquet</td> <td style="text-align: center;"><input type="checkbox"/></td> <td style="text-align: center;"><input type="checkbox"/></td> <td style="text-align: center;"><input type="checkbox"/></td> </tr> <tr> <td>Altro _____</td> <td style="text-align: center;"><input type="checkbox"/></td> <td style="text-align: center;"><input type="checkbox"/></td> <td style="text-align: center;"><input type="checkbox"/></td> </tr> </tbody> </table> <p>2. TIPO PREVALENTE DI INFISSI INTERNI</p> <table style="width: 100%; border-collapse: collapse;"> <thead> <tr> <th style="width: 60%;"></th> <th style="width: 15%; text-align: center;">Porte d'ingresso</th> <th style="width: 25%; text-align: center;">Porte interne</th> </tr> </thead> <tbody> <tr> <td>Legno</td> <td style="text-align: center;"><input type="checkbox"/></td> <td style="text-align: center;"><input type="checkbox"/></td> </tr> <tr> <td>Legno tamburato</td> <td style="text-align: center;"><input type="checkbox"/></td> <td style="text-align: center;"><input type="checkbox"/></td> </tr> <tr> <td>Metallo</td> <td style="text-align: center;"><input checked="" type="checkbox"/></td> <td style="text-align: center;"><input type="checkbox"/></td> </tr> <tr> <td>Altro _____</td> <td style="text-align: center;"><input type="checkbox"/></td> <td style="text-align: center;"><input type="checkbox"/></td> </tr> </tbody> </table> | | Camere o stanze | Cucina o bagno | Altri accessori | Marmo o pietra naturale | <input type="checkbox"/> | <input type="checkbox"/> | <input type="checkbox"/> | Piastrelle in ceramica, cotto o gres | <input checked="" type="checkbox"/> | <input type="checkbox"/> | <input type="checkbox"/> | Piastrelle in scaglie marmo | <input type="checkbox"/> | <input type="checkbox"/> | <input type="checkbox"/> | Moquette o simili | <input type="checkbox"/> | <input type="checkbox"/> | <input type="checkbox"/> | Gomme o sintetici | <input type="checkbox"/> | <input type="checkbox"/> | <input type="checkbox"/> | Parquet | <input type="checkbox"/> | <input type="checkbox"/> | <input type="checkbox"/> | Altro _____ | <input type="checkbox"/> | <input type="checkbox"/> | <input type="checkbox"/> | | Porte d'ingresso | Porte interne | Legno | <input type="checkbox"/> | <input type="checkbox"/> | Legno tamburato | <input type="checkbox"/> | <input type="checkbox"/> | Metallo | <input checked="" type="checkbox"/> | <input type="checkbox"/> | Altro _____ | <input type="checkbox"/> | <input type="checkbox"/> | <p>1. DESTINAZIONE D'USO</p> <p><u>AUTORIMESSA</u></p> <hr/> <hr/> <p>2. OSSERVAZIONI RELATIVE AL VALORE ED AL CLASSAMENTO PROPOSTO</p> <hr/> <hr/> |
| | Camere o stanze | Cucina o bagno | Altri accessori | |
| Marmo o pietra naturale | <input type="checkbox"/> | <input type="checkbox"/> | <input type="checkbox"/> | |
| Piastrelle in ceramica, cotto o gres | <input checked="" type="checkbox"/> | <input type="checkbox"/> | <input type="checkbox"/> | |
| Piastrelle in scaglie marmo | <input type="checkbox"/> | <input type="checkbox"/> | <input type="checkbox"/> | |
| Moquette o simili | <input type="checkbox"/> | <input type="checkbox"/> | <input type="checkbox"/> | |
| Gomme o sintetici | <input type="checkbox"/> | <input type="checkbox"/> | <input type="checkbox"/> | |
| Parquet | <input type="checkbox"/> | <input type="checkbox"/> | <input type="checkbox"/> | |
| Altro _____ | <input type="checkbox"/> | <input type="checkbox"/> | <input type="checkbox"/> | |
| | Porte d'ingresso | Porte interne | |
| Legno | <input type="checkbox"/> | <input type="checkbox"/> | |
| Legno tamburato | <input type="checkbox"/> | <input type="checkbox"/> | |
| Metallo | <input checked="" type="checkbox"/> | <input type="checkbox"/> | |
| Altro _____ | <input type="checkbox"/> | <input type="checkbox"/> | |
| <table style="width: 100%; border-collapse: collapse;"> <tr> <td style="width: 50%; vertical-align: top;"> <p>IL TECNICO</p> <p>data _____</p> <p>Firma e timbro _____</p> </td> <td style="width: 50%; vertical-align: top;"> <p>IL DICHIARANTE</p> <p>data _____</p> <p>Firma _____</p> </td> </tr> </table> | <p>IL TECNICO</p> <p>data _____</p> <p>Firma e timbro _____</p> | <p>IL DICHIARANTE</p> <p>data _____</p> <p>Firma _____</p> | <p>Riservato all'Ufficio</p> <p>Prot. n. _____ Partita n. _____</p> <p>Busta n. _____</p> <p>L' incaricato _____</p> | |
| <p>IL TECNICO</p> <p>data _____</p> <p>Firma e timbro _____</p> | <p>IL DICHIARANTE</p> <p>data _____</p> <p>Firma _____</p> | |



ACCERTAMENTO DELLA PROPRIETA' IMMOBILIARE URBANA
DICHIARAZIONE DI UNITA' IMMOBILIARE A DESTINAZIONE ORDINARIA

| A Riferimenti Catastali dell' Unità Immobiliare | | | |
|---|-----------|------------|------------|
| Sezione | Foglio | Particella | Subalterno |
| _____ | 14 | 715 | 28 |
| _____ | _____ | _____ | _____ |
| _____ | _____ | _____ | _____ |
| _____ | _____ | _____ | _____ |

| B Riferimenti Temporal | |
|--------------------------|--|
| Anno: | _____ |
| Di costruzione | 2015 Di ristrutturazione totale _____ |

| C Dati Metrici dell' Unità Immobiliare | |
|---|---|
| C/1 UNITA' IMMOBILIARE CENSIBILE NEL GRUPPO 'A' E 'B' | |
| <input type="checkbox"/> | Abitazioni o uffici privati |
| <input type="checkbox"/> | Alloggi collettivi, uffici pubblici, scuole o istituti di cultura |
| 1. VANI PRINCIPALI | |
| Camere, cucina, stanze, ecc. | n. _____ sup. utile m ² _____ |
| 2. ACCESSORI DIRETTI | |
| Bagni, W.C. | n. _____ sup. utile m ² _____ |
| Corridoi, ripostigli, ecc. | n. _____ sup. utile m ² _____ |
| SUPERFICIE LORDA (relativa ai punti 1 e 2) m ² _____ | |
| 3. ACCESSORI INDIRETTI | |
| Accessori complementari, cantine, soffitte, lavanderie e simili | n. _____ sup. lorda m ² _____ |
| 4. DIPENDENZE ESCLUSIVE | |
| Balconi, terrazzi, portici | sup. lorda m ² _____ |
| 5. PERTINENZE SCOPERTE ESCLUSIVE | |
| Giardino, cortile | sup. lorda m ² _____ |
| Piscina, tennis, _____ | sup. m ² _____ |
| Parcheggio auto per posti | numero _____ |
| 6. DATI RELATIVI ALL'ALTEZZA | |
| Altezza media U.I.U. | cm. _____ |
| Superficie dei vani principali ed accessori diretti aventi altezze medie inferiori a centimetri 230 | m ² _____ |
| 7. PER LE U.I. CENSIBILI NEL GRUPPO 'B' INTEGRARE CON LE SEGUENTI INFORMAZIONI | |
| Piani fuori terra | n. _____ m ³ . _____ |
| Piani entro terra | n. _____ m ³ . _____ |

| C Dati Metrici dell' Unità Immobiliare | |
|--|--|
| C/2 UNITA' IMMOBILIARE CENSIBILE NEL GRUPPO 'C' | |
| (Commerciale ed usi diversi da quelli indicati nel prospetto C/1) | |
| 1. LOCALI PRINCIPALI: | |
| Piano S1 | lordi m ² 19 di cui utili m ² 17 |
| 2. LOCALI ACCESSORI DIRETTI: | |
| Piano _____ | lordi m ² _____ di cui utili m ² _____ |
| 3. LOCALI ACCESSORI INDIRETTI: | |
| Piano _____ | lordi m ² _____ di cui utili m ² _____ |
| Piano _____ | lordi m ² _____ di cui utili m ² _____ |
| 4. DIPENDENZE ESCLUSIVE | |
| Balconi, terrazzi, portici | sup. lorda m ² _____ |
| 5. PERTINENZE SCOPERTE ESCLUSIVE | |
| Superficie lorda | m ² _____ |
| Parcheggio auto per posti | numero _____ |
| 6. IL LOCALE HA ACCESSO CARRABILE | |
| Il locale ha accesso carrabile | SI <input checked="" type="checkbox"/> NO <input type="checkbox"/> |
| 7. DATI RELATIVI ALL'ALTEZZA | |
| Altezza media dei locali principali | cm 290 |
| Superficie dei locali principali ed accessori diretti aventi altezze medie inferiori a cm. 230 | m ² _____ |

| D Dotazioni Tecnologiche dell' Unità Immobiliare | |
|--|--------------------------|
| IMPIANTO AUTONOMO | |
| Riscaldamento | <input type="checkbox"/> |
| Acqua calda | <input type="checkbox"/> |
| Condizionamento | <input type="checkbox"/> |
| Citofonico | <input type="checkbox"/> |
| Video - citofonico | <input type="checkbox"/> |
| Ascensore ad uso esclusivo | <input type="checkbox"/> |
| Ascensore : (impianti n. _____) | <input type="checkbox"/> |
| Ascensore di servizio | <input type="checkbox"/> |
| Montacarichi | <input type="checkbox"/> |
| Altro _____ | <input type="checkbox"/> |

ACCERTAMENTO DELLA PROPRIETA' IMMOBILIARE URBANA
DICHIARAZIONE DI UNITA' IMMOBILIARE A DESTINAZIONE ORDINARIA

| A Riferimenti Catastali dell' Unità Immobiliare | | | |
|---|-----------|------------|------------|
| Sezione | Foglio | Particella | Subalterno |
| _____ | 14 | 715 | 29 |
| _____ | _____ | _____ | _____ |
| _____ | _____ | _____ | _____ |
| _____ | _____ | _____ | _____ |

| B Riferimenti Temporal | |
|--------------------------|--|
| Anno: | _____ |
| Di costruzione | 2015 Di ristrutturazione totale _____ |

| C Dati Metrici dell' Unità Immobiliare | |
|---|---|
| C/1 UNITA' IMMOBILIARE CENSIBILE NEL GRUPPO 'A' E 'B' | |
| <input type="checkbox"/> | Abitazioni o uffici privati |
| <input type="checkbox"/> | Alloggi collettivi, uffici pubblici, scuole o istituti di cultura |
| 1. VANI PRINCIPALI | |
| Camere, cucina, stanze, ecc. | n. _____ sup. utile m ² _____ |
| 2. ACCESSORI DIRETTI | |
| Bagni, W.C. | n. _____ sup. utile m ² _____ |
| Corridoi, ripostigli, ecc. | n. _____ sup. utile m ² _____ |
| SUPERFICIE LORDA (relativa ai punti 1 e 2) m ² _____ | |
| 3. ACCESSORI INDIRETTI | |
| Accessori complementari, cantine, soffitte, lavanderie e simili | n. _____ sup. lorda m ² _____ |
| 4. DIPENDENZE ESCLUSIVE | |
| Balconi, terrazzi, portici | sup. lorda m ² _____ |
| 5. PERTINENZE SCOPERTE ESCLUSIVE | |
| Giardino, cortile | sup. lorda m ² _____ |
| Piscina, tennis, _____ | sup. m ² _____ |
| Parcheggio auto per posti | numero _____ |
| 6. DATI RELATIVI ALL'ALTEZZA | |
| Altezza media U.I.U. | cm. _____ |
| Superficie dei vani principali ed accessori diretti aventi altezze medie inferiori a centimetri 230 | m ² _____ |
| 7. PER LE U.I. CENSIBILI NEL GRUPPO 'B' INTEGRARE CON LE SEGUENTI INFORMAZIONI | |
| Piani fuori terra | n. _____ m ³ . _____ |
| Piani entro terra | n. _____ m ³ . _____ |

| C Dati Metrici dell' Unità Immobiliare | |
|--|--|
| C/2 UNITA' IMMOBILIARE CENSIBILE NEL GRUPPO 'C' | |
| (Commerciale ed usi diversi da quelli indicati nel prospetto C/1) | |
| 1. LOCALI PRINCIPALI: | |
| Piano S1 | lordi m ² 20 di cui utili m ² 18 |
| 2. LOCALI ACCESSORI DIRETTI: | |
| Piano _____ | lordi m ² _____ di cui utili m ² _____ |
| 3. LOCALI ACCESSORI INDIRETTI: | |
| Piano _____ | lordi m ² _____ di cui utili m ² _____ |
| Piano _____ | lordi m ² _____ di cui utili m ² _____ |
| 4. DIPENDENZE ESCLUSIVE | |
| Balconi, terrazzi, portici | sup. lorda m ² _____ |
| 5. PERTINENZE SCOPERTE ESCLUSIVE | |
| Superficie lorda | m ² _____ |
| Parcheggio auto per posti | numero _____ |
| 6. IL LOCALE HA ACCESSO CARRABILE | |
| Il locale ha accesso carrabile | SI <input checked="" type="checkbox"/> NO <input type="checkbox"/> |
| 7. DATI RELATIVI ALL'ALTEZZA | |
| Altezza media dei locali principali | cm 290 |
| Superficie dei locali principali ed accessori diretti aventi altezze medie inferiori a cm. 230 | m ² _____ |

| D Dotazioni Tecnologiche dell' Unità Immobiliare | |
|--|--------------------------|
| IMPIANTO AUTONOMO | |
| Riscaldamento | <input type="checkbox"/> |
| Acqua calda | <input type="checkbox"/> |
| Condizionamento | <input type="checkbox"/> |
| Citofonico | <input type="checkbox"/> |
| Video - citofonico | <input type="checkbox"/> |
| Ascensore ad uso esclusivo | <input type="checkbox"/> |
| Ascensore : (impianti n. _____) | <input type="checkbox"/> |
| Ascensore di servizio | <input type="checkbox"/> |
| Montacarichi | <input type="checkbox"/> |
| Altro _____ | <input type="checkbox"/> |

ACCERTAMENTO DELLA PROPRIETA' IMMOBILIARE URBANA
DICHIARAZIONE DI UNITA' IMMOBILIARE A DESTINAZIONE ORDINARIA

| E Caratteristiche Costruttive di Finitura | F Destinazione d'uso e Osservazioni | |
|---|
| <p>1. TIPO PREVALENTE DI PAVIMENTAZIONE</p> <table style="width: 100%; border-collapse: collapse;"> <thead> <tr> <th style="width: 60%;"></th> <th style="width: 15%; text-align: center;">Camere o stanze</th> <th style="width: 15%; text-align: center;">Cucina o bagno</th> <th style="width: 10%; text-align: center;">Altri accessori</th> </tr> </thead> <tbody> <tr> <td>Marmo o pietra naturale</td> <td style="text-align: center;"><input type="checkbox"/></td> <td style="text-align: center;"><input type="checkbox"/></td> <td style="text-align: center;"><input type="checkbox"/></td> </tr> <tr> <td>Piastrelle in ceramica, cotto o gres</td> <td style="text-align: center;"><input checked="" type="checkbox"/></td> <td style="text-align: center;"><input type="checkbox"/></td> <td style="text-align: center;"><input type="checkbox"/></td> </tr> <tr> <td>Piastrelle in scaglie marmo</td> <td style="text-align: center;"><input type="checkbox"/></td> <td style="text-align: center;"><input type="checkbox"/></td> <td style="text-align: center;"><input type="checkbox"/></td> </tr> <tr> <td>Moquette o simili</td> <td style="text-align: center;"><input type="checkbox"/></td> <td style="text-align: center;"><input type="checkbox"/></td> <td style="text-align: center;"><input type="checkbox"/></td> </tr> <tr> <td>Gomme o sintetici</td> <td style="text-align: center;"><input type="checkbox"/></td> <td style="text-align: center;"><input type="checkbox"/></td> <td style="text-align: center;"><input type="checkbox"/></td> </tr> <tr> <td>Parquet</td> <td style="text-align: center;"><input type="checkbox"/></td> <td style="text-align: center;"><input type="checkbox"/></td> <td style="text-align: center;"><input type="checkbox"/></td> </tr> <tr> <td>Altro _____</td> <td style="text-align: center;"><input type="checkbox"/></td> <td style="text-align: center;"><input type="checkbox"/></td> <td style="text-align: center;"><input type="checkbox"/></td> </tr> </tbody> </table> <p>2. TIPO PREVALENTE DI INFISSI INTERNI</p> <table style="width: 100%; border-collapse: collapse;"> <thead> <tr> <th style="width: 60%;"></th> <th style="width: 15%; text-align: center;">Porte d'ingresso</th> <th style="width: 25%; text-align: center;">Porte interne</th> </tr> </thead> <tbody> <tr> <td>Legno</td> <td style="text-align: center;"><input type="checkbox"/></td> <td style="text-align: center;"><input type="checkbox"/></td> </tr> <tr> <td>Legno tamburato</td> <td style="text-align: center;"><input type="checkbox"/></td> <td style="text-align: center;"><input type="checkbox"/></td> </tr> <tr> <td>Metallo</td> <td style="text-align: center;"><input checked="" type="checkbox"/></td> <td style="text-align: center;"><input type="checkbox"/></td> </tr> <tr> <td>Altro _____</td> <td style="text-align: center;"><input type="checkbox"/></td> <td style="text-align: center;"><input type="checkbox"/></td> </tr> </tbody> </table> | | Camere o stanze | Cucina o bagno | Altri accessori | Marmo o pietra naturale | <input type="checkbox"/> | <input type="checkbox"/> | <input type="checkbox"/> | Piastrelle in ceramica, cotto o gres | <input checked="" type="checkbox"/> | <input type="checkbox"/> | <input type="checkbox"/> | Piastrelle in scaglie marmo | <input type="checkbox"/> | <input type="checkbox"/> | <input type="checkbox"/> | Moquette o simili | <input type="checkbox"/> | <input type="checkbox"/> | <input type="checkbox"/> | Gomme o sintetici | <input type="checkbox"/> | <input type="checkbox"/> | <input type="checkbox"/> | Parquet | <input type="checkbox"/> | <input type="checkbox"/> | <input type="checkbox"/> | Altro _____ | <input type="checkbox"/> | <input type="checkbox"/> | <input type="checkbox"/> | | Porte d'ingresso | Porte interne | Legno | <input type="checkbox"/> | <input type="checkbox"/> | Legno tamburato | <input type="checkbox"/> | <input type="checkbox"/> | Metallo | <input checked="" type="checkbox"/> | <input type="checkbox"/> | Altro _____ | <input type="checkbox"/> | <input type="checkbox"/> | <p>1. DESTINAZIONE D'USO</p> <p><u>AUTORIMESSA</u></p> <hr/> <hr/> <p>2. OSSERVAZIONI RELATIVE AL VALORE ED AL CLASSAMENTO PROPOSTO</p> <hr/> <hr/> |
| | Camere o stanze | Cucina o bagno | Altri accessori | |
| Marmo o pietra naturale | <input type="checkbox"/> | <input type="checkbox"/> | <input type="checkbox"/> | |
| Piastrelle in ceramica, cotto o gres | <input checked="" type="checkbox"/> | <input type="checkbox"/> | <input type="checkbox"/> | |
| Piastrelle in scaglie marmo | <input type="checkbox"/> | <input type="checkbox"/> | <input type="checkbox"/> | |
| Moquette o simili | <input type="checkbox"/> | <input type="checkbox"/> | <input type="checkbox"/> | |
| Gomme o sintetici | <input type="checkbox"/> | <input type="checkbox"/> | <input type="checkbox"/> | |
| Parquet | <input type="checkbox"/> | <input type="checkbox"/> | <input type="checkbox"/> | |
| Altro _____ | <input type="checkbox"/> | <input type="checkbox"/> | <input type="checkbox"/> | |
| | Porte d'ingresso | Porte interne | |
| Legno | <input type="checkbox"/> | <input type="checkbox"/> | |
| Legno tamburato | <input type="checkbox"/> | <input type="checkbox"/> | |
| Metallo | <input checked="" type="checkbox"/> | <input type="checkbox"/> | |
| Altro _____ | <input type="checkbox"/> | <input type="checkbox"/> | |
| <table style="width: 100%; border-collapse: collapse;"> <tr> <td style="width: 50%; vertical-align: top;"> <p>IL TECNICO</p> <p>data _____</p> <p>Firma e timbro _____</p> </td> <td style="width: 50%; vertical-align: top;"> <p>IL DICHIARANTE</p> <p>data _____</p> <p>Firma _____</p> </td> </tr> </table> | <p>IL TECNICO</p> <p>data _____</p> <p>Firma e timbro _____</p> | <p>IL DICHIARANTE</p> <p>data _____</p> <p>Firma _____</p> | <p>Riservato all'Ufficio</p> <p>Prot. n. _____ Partita n. _____</p> <p>Busta n. _____</p> <p>L' incaricato _____</p> | |
| <p>IL TECNICO</p> <p>data _____</p> <p>Firma e timbro _____</p> | <p>IL DICHIARANTE</p> <p>data _____</p> <p>Firma _____</p> | |



ACCERTAMENTO DELLA PROPRIETA' IMMOBILIARE URBANA
DICHIARAZIONE DI UNITA' IMMOBILIARE A DESTINAZIONE ORDINARIA

| A Riferimenti Catastali dell' Unità Immobiliare | | | |
|---|-----------|------------|------------|
| Sezione | Foglio | Particella | Subalterno |
| _____ | 14 | 715 | 30 |
| _____ | _____ | _____ | _____ |
| _____ | _____ | _____ | _____ |
| _____ | _____ | _____ | _____ |

| B Riferimenti Temporal | |
|--------------------------|--|
| Anno: | _____ |
| Di costruzione | 2015 Di ristrutturazione totale _____ |

| C Dati Metrici dell' Unità Immobiliare | |
|---|---|
| C/1 UNITA' IMMOBILIARE CENSIBILE NEL GRUPPO 'A' E 'B' | |
| <input type="checkbox"/> | Abitazioni o uffici privati |
| <input type="checkbox"/> | Alloggi collettivi, uffici pubblici, scuole o istituti di cultura |
| 1. VANI PRINCIPALI | |
| Camere, cucina, stanze, ecc. | n. _____ sup. utile m ² _____ |
| 2. ACCESSORI DIRETTI | |
| Bagni, W.C. | n. _____ sup. utile m ² _____ |
| Corridoi, ripostigli, ecc. | n. _____ sup. utile m ² _____ |
| SUPERFICIE LORDA (relativa ai punti 1 e 2) m ² _____ | |
| 3. ACCESSORI INDIRETTI | |
| Accessori complementari, cantine, soffitte, lavanderie e simili | n. _____ sup. lorda m ² _____ |
| 4. DIPENDENZE ESCLUSIVE | |
| Balconi, terrazzi, portici | sup. lorda m ² _____ |
| 5. PERTINENZE SCOPERTE ESCLUSIVE | |
| Giardino, cortile | sup. lorda m ² _____ |
| Piscina, tennis, _____ | sup. m ² _____ |
| Parcheggio auto per posti | numero _____ |
| 6. DATI RELATIVI ALL'ALTEZZA | |
| Altezza media U.I.U. | cm. _____ |
| Superficie dei vani principali ed accessori diretti aventi altezze medie inferiori a centimetri 230 | m ² _____ |
| 7. PER LE U.I. CENSIBILI NEL GRUPPO 'B' INTEGRARE CON LE SEGUENTI INFORMAZIONI | |
| Piani fuori terra | n. _____ m ³ . _____ |
| Piani entro terra | n. _____ m ³ . _____ |

| C Dati Metrici dell' Unità Immobiliare | |
|--|--|
| C/2 UNITA' IMMOBILIARE CENSIBILE NEL GRUPPO 'C' | |
| (Commerciale ed usi diversi da quelli indicati nel prospetto C/1) | |
| 1. LOCALI PRINCIPALI: | |
| Piano S1 | lordi m ² 20 di cui utili m ² 18 |
| 2. LOCALI ACCESSORI DIRETTI: | |
| Piano _____ | lordi m ² _____ di cui utili m ² _____ |
| 3. LOCALI ACCESSORI INDIRETTI: | |
| Piano _____ | lordi m ² _____ di cui utili m ² _____ |
| Piano _____ | lordi m ² _____ di cui utili m ² _____ |
| 4. DIPENDENZE ESCLUSIVE | |
| Balconi, terrazzi, portici | sup. lorda m ² _____ |
| 5. PERTINENZE SCOPERTE ESCLUSIVE | |
| Superficie lorda | m ² _____ |
| Parcheggio auto per posti | numero _____ |
| 6. IL LOCALE HA ACCESSO CARRABILE | |
| Il locale ha accesso carrabile | SI <input checked="" type="checkbox"/> NO <input type="checkbox"/> |
| 7. DATI RELATIVI ALL'ALTEZZA | |
| Altezza media dei locali principali | cm 290 |
| Superficie dei locali principali ed accessori diretti aventi altezze medie inferiori a cm. 230 | m ² _____ |

| D Dotazioni Tecnologiche dell' Unità Immobiliare | |
|--|--------------------------|
| IMPIANTO AUTONOMO | |
| Riscaldamento | <input type="checkbox"/> |
| Acqua calda | <input type="checkbox"/> |
| Condizionamento | <input type="checkbox"/> |
| Citofonico | <input type="checkbox"/> |
| Video - citofonico | <input type="checkbox"/> |
| Ascensore ad uso esclusivo | <input type="checkbox"/> |
| Ascensore : (impianti n. _____) | <input type="checkbox"/> |
| Ascensore di servizio | <input type="checkbox"/> |
| Montacarichi | <input type="checkbox"/> |
| Altro _____ | <input type="checkbox"/> |

ACCERTAMENTO DELLA PROPRIETA' IMMOBILIARE URBANA
DICHIARAZIONE DI UNITA' IMMOBILIARE A DESTINAZIONE ORDINARIA

| A Riferimenti Catastali dell' Unità Immobiliare | | | |
|---|-----------|------------|------------|
| Sezione | Foglio | Particella | Subalterno |
| _____ | 14 | 715 | 31 |
| _____ | _____ | _____ | _____ |
| _____ | _____ | _____ | _____ |
| _____ | _____ | _____ | _____ |

| B Riferimenti Temporal | |
|--------------------------|--|
| Anno: | _____ |
| Di costruzione | 2015 Di ristrutturazione totale _____ |

| C Dati Metrici dell' Unità Immobiliare | |
|--|--|
| C/1 UNITA' IMMOBILIARE CENSIBILE NEL GRUPPO 'A' E 'B' | |
| <input type="checkbox"/> Abitazioni o uffici privati <input type="checkbox"/> Alloggi collettivi, uffici pubblici, scuole o istituti di cultura | |
| 1. VANI PRINCIPALI | |
| Camere, cucina, stanze, ecc. | n. _____ sup. utile m ² _____ |
| 2. ACCESSORI DIRETTI | |
| Bagni, W.C. | n. _____ sup. utile m ² _____ |
| Corridoi, ripostigli, ecc. | n. _____ sup. utile m ² _____ |
| SUPERFICIE LORDA (relativa ai punti 1 e 2) m ² _____ | |
| 3. ACCESSORI INDIRETTI | |
| Accessori complementari, cantine, soffitte, lavanderie e simili | n. _____ sup. lorda m ² _____ |
| 4. DIPENDENZE ESCLUSIVE | |
| Balconi, terrazzi, portici | sup. lorda m ² _____ |
| 5. PERTINENZE SCOPERTE ESCLUSIVE | |
| Giardino, cortile | sup. lorda m ² _____ |
| Piscina, tennis, _____ | sup. m ² _____ |
| Parcheggio auto per posti | numero _____ |
| 6. DATI RELATIVI ALL'ALTEZZA | |
| Altezza media U.I.U. | cm. _____ |
| Superficie dei vani principali ed accessori diretti aventi altezze medie inferiori a centimetri 230 | m ² _____ |
| 7. PER LE U.I. CENSIBILI NEL GRUPPO 'B' INTEGRARE CON LE SEGUENTI INFORMAZIONI | |
| Piani fuori terra | n. _____ m ³ . _____ |
| Piani entro terra | n. _____ m ³ . _____ |

| C Dati Metrici dell' Unità Immobiliare | |
|--|--|
| C/2 UNITA' IMMOBILIARE CENSIBILE NEL GRUPPO 'C' | |
| (Commerciale ed usi diversi da quelli indicati nel prospetto C/1) | |
| 1. LOCALI PRINCIPALI: | |
| Piano S1 | lordi m ² 20 di cui utili m ² 19 |
| 2. LOCALI ACCESSORI DIRETTI: | |
| Piano _____ | lordi m ² _____ di cui utili m ² _____ |
| 3. LOCALI ACCESSORI INDIRETTI: | |
| Piano _____ | lordi m ² _____ di cui utili m ² _____ |
| Piano _____ | lordi m ² _____ di cui utili m ² _____ |
| 4. DIPENDENZE ESCLUSIVE | |
| Balconi, terrazzi, portici | sup. lorda m ² _____ |
| 5. PERTINENZE SCOPERTE ESCLUSIVE | |
| Superficie lorda | m ² _____ |
| Parcheggio auto per posti | numero _____ |
| 6. IL LOCALE HA ACCESSO CARRABILE | |
| Il locale ha accesso carrabile | SI <input checked="" type="checkbox"/> NO <input type="checkbox"/> |
| 7. DATI RELATIVI ALL'ALTEZZA | |
| Altezza media dei locali principali | cm 290 |
| Superficie dei locali principali ed accessori diretti aventi altezze medie inferiori a cm. 230 | m ² _____ |

| D Dotazioni Tecnologiche dell' Unità Immobiliare | |
|--|--------------------------|
| IMPIANTO AUTONOMO | |
| Riscaldamento | <input type="checkbox"/> |
| Acqua calda | <input type="checkbox"/> |
| Condizionamento | <input type="checkbox"/> |
| Citofonico | <input type="checkbox"/> |
| Video - citofonico | <input type="checkbox"/> |
| Ascensore ad uso esclusivo | <input type="checkbox"/> |
| Ascensore : (impianti n. _____) | <input type="checkbox"/> |
| Ascensore di servizio | <input type="checkbox"/> |
| Montacarichi | <input type="checkbox"/> |
| Altro _____ | <input type="checkbox"/> |

ACCERTAMENTO DELLA PROPRIETA' IMMOBILIARE URBANA
DICHIARAZIONE DI UNITA' IMMOBILIARE A DESTINAZIONE ORDINARIA

| E Caratteristiche Costruttive di Finitura | F Destinazione d'uso e Osservazioni | |
|---|
| <p>1. TIPO PREVALENTE DI PAVIMENTAZIONE</p> <table style="width: 100%; border-collapse: collapse;"> <thead> <tr> <th style="width: 60%;"></th> <th style="width: 15%; text-align: center;">Camere o stanze</th> <th style="width: 15%; text-align: center;">Cucina o bagno</th> <th style="width: 10%; text-align: center;">Altri accessori</th> </tr> </thead> <tbody> <tr> <td>Marmo o pietra naturale</td> <td style="text-align: center;"><input type="checkbox"/></td> <td style="text-align: center;"><input type="checkbox"/></td> <td style="text-align: center;"><input type="checkbox"/></td> </tr> <tr> <td>Piastrelle in ceramica, cotto o gres</td> <td style="text-align: center;"><input checked="" type="checkbox"/></td> <td style="text-align: center;"><input type="checkbox"/></td> <td style="text-align: center;"><input type="checkbox"/></td> </tr> <tr> <td>Piastrelle in scaglie marmo</td> <td style="text-align: center;"><input type="checkbox"/></td> <td style="text-align: center;"><input type="checkbox"/></td> <td style="text-align: center;"><input type="checkbox"/></td> </tr> <tr> <td>Moquette o simili</td> <td style="text-align: center;"><input type="checkbox"/></td> <td style="text-align: center;"><input type="checkbox"/></td> <td style="text-align: center;"><input type="checkbox"/></td> </tr> <tr> <td>Gomme o sintetici</td> <td style="text-align: center;"><input type="checkbox"/></td> <td style="text-align: center;"><input type="checkbox"/></td> <td style="text-align: center;"><input type="checkbox"/></td> </tr> <tr> <td>Parquet</td> <td style="text-align: center;"><input type="checkbox"/></td> <td style="text-align: center;"><input type="checkbox"/></td> <td style="text-align: center;"><input type="checkbox"/></td> </tr> <tr> <td>Altro _____</td> <td style="text-align: center;"><input type="checkbox"/></td> <td style="text-align: center;"><input type="checkbox"/></td> <td style="text-align: center;"><input type="checkbox"/></td> </tr> </tbody> </table> <p>2. TIPO PREVALENTE DI INFISSI INTERNI</p> <table style="width: 100%; border-collapse: collapse;"> <thead> <tr> <th style="width: 60%;"></th> <th style="width: 15%; text-align: center;">Porte d'ingresso</th> <th style="width: 25%; text-align: center;">Porte interne</th> </tr> </thead> <tbody> <tr> <td>Legno</td> <td style="text-align: center;"><input type="checkbox"/></td> <td style="text-align: center;"><input type="checkbox"/></td> </tr> <tr> <td>Legno tamburato</td> <td style="text-align: center;"><input type="checkbox"/></td> <td style="text-align: center;"><input type="checkbox"/></td> </tr> <tr> <td>Metallo</td> <td style="text-align: center;"><input checked="" type="checkbox"/></td> <td style="text-align: center;"><input type="checkbox"/></td> </tr> <tr> <td>Altro _____</td> <td style="text-align: center;"><input type="checkbox"/></td> <td style="text-align: center;"><input type="checkbox"/></td> </tr> </tbody> </table> | | Camere o stanze | Cucina o bagno | Altri accessori | Marmo o pietra naturale | <input type="checkbox"/> | <input type="checkbox"/> | <input type="checkbox"/> | Piastrelle in ceramica, cotto o gres | <input checked="" type="checkbox"/> | <input type="checkbox"/> | <input type="checkbox"/> | Piastrelle in scaglie marmo | <input type="checkbox"/> | <input type="checkbox"/> | <input type="checkbox"/> | Moquette o simili | <input type="checkbox"/> | <input type="checkbox"/> | <input type="checkbox"/> | Gomme o sintetici | <input type="checkbox"/> | <input type="checkbox"/> | <input type="checkbox"/> | Parquet | <input type="checkbox"/> | <input type="checkbox"/> | <input type="checkbox"/> | Altro _____ | <input type="checkbox"/> | <input type="checkbox"/> | <input type="checkbox"/> | | Porte d'ingresso | Porte interne | Legno | <input type="checkbox"/> | <input type="checkbox"/> | Legno tamburato | <input type="checkbox"/> | <input type="checkbox"/> | Metallo | <input checked="" type="checkbox"/> | <input type="checkbox"/> | Altro _____ | <input type="checkbox"/> | <input type="checkbox"/> | <p>1. DESTINAZIONE D'USO</p> <p><u>AUTORIMESSA</u></p> <hr/> <hr/> <p>2. OSSERVAZIONI RELATIVE AL VALORE ED AL CLASSAMENTO PROPOSTO</p> <hr/> <hr/> |
| | Camere o stanze | Cucina o bagno | Altri accessori | |
| Marmo o pietra naturale | <input type="checkbox"/> | <input type="checkbox"/> | <input type="checkbox"/> | |
| Piastrelle in ceramica, cotto o gres | <input checked="" type="checkbox"/> | <input type="checkbox"/> | <input type="checkbox"/> | |
| Piastrelle in scaglie marmo | <input type="checkbox"/> | <input type="checkbox"/> | <input type="checkbox"/> | |
| Moquette o simili | <input type="checkbox"/> | <input type="checkbox"/> | <input type="checkbox"/> | |
| Gomme o sintetici | <input type="checkbox"/> | <input type="checkbox"/> | <input type="checkbox"/> | |
| Parquet | <input type="checkbox"/> | <input type="checkbox"/> | <input type="checkbox"/> | |
| Altro _____ | <input type="checkbox"/> | <input type="checkbox"/> | <input type="checkbox"/> | |
| | Porte d'ingresso | Porte interne | |
| Legno | <input type="checkbox"/> | <input type="checkbox"/> | |
| Legno tamburato | <input type="checkbox"/> | <input type="checkbox"/> | |
| Metallo | <input checked="" type="checkbox"/> | <input type="checkbox"/> | |
| Altro _____ | <input type="checkbox"/> | <input type="checkbox"/> | |
| <table style="width: 100%; border-collapse: collapse;"> <tr> <td style="width: 50%; vertical-align: top;"> <p>IL TECNICO</p> <p>data _____</p> <p>Firma e timbro _____</p> </td> <td style="width: 50%; vertical-align: top;"> <p>IL DICHIARANTE</p> <p>data _____</p> <p>Firma _____</p> </td> </tr> </table> | <p>IL TECNICO</p> <p>data _____</p> <p>Firma e timbro _____</p> | <p>IL DICHIARANTE</p> <p>data _____</p> <p>Firma _____</p> | <p>Riservato all'Ufficio</p> <p>Prot. n. _____ Partita n. _____</p> <p>Busta n. _____</p> <p>L' incaricato _____</p> | |
| <p>IL TECNICO</p> <p>data _____</p> <p>Firma e timbro _____</p> | <p>IL DICHIARANTE</p> <p>data _____</p> <p>Firma _____</p> | |



ACCERTAMENTO DELLA PROPRIETA' IMMOBILIARE URBANA
DICHIARAZIONE DI UNITA' IMMOBILIARE A DESTINAZIONE ORDINARIA

| A Riferimenti Catastali dell' Unità Immobiliare | | | |
|---|-----------|------------|------------|
| Sezione | Foglio | Particella | Subalterno |
| _____ | 14 | 715 | 32 |
| _____ | _____ | _____ | _____ |
| _____ | _____ | _____ | _____ |
| _____ | _____ | _____ | _____ |

| B Riferimenti Temporal | |
|--------------------------|--|
| Anno: | _____ |
| Di costruzione | 2015 Di ristrutturazione totale _____ |

| C Dati Metrici dell' Unità Immobiliare | |
|--|--|
| C/1 UNITA' IMMOBILIARE CENSIBILE NEL GRUPPO 'A' E 'B' | |
| <input type="checkbox"/> Abitazioni o uffici privati <input type="checkbox"/> Alloggi collettivi, uffici pubblici, scuole o istituti di cultura | |
| 1. VANI PRINCIPALI | |
| Camere, cucina, stanze, ecc. | n. _____ sup. utile m ² _____ |
| 2. ACCESSORI DIRETTI | |
| Bagni, W.C. | n. _____ sup. utile m ² _____ |
| Corridoi, ripostigli, ecc. | n. _____ sup. utile m ² _____ |
| SUPERFICIE LORDA (relativa ai punti 1 e 2) m ² _____ | |
| 3. ACCESSORI INDIRETTI | |
| Accessori complementari, cantine, soffitte, lavanderie e simili | n. _____ sup. lorda m ² _____ |
| 4. DIPENDENZE ESCLUSIVE | |
| Balconi, terrazzi, portici | sup. lorda m ² _____ |
| 5. PERTINENZE SCOPERTE ESCLUSIVE | |
| Giardino, cortile | sup. lorda m ² _____ |
| Piscina, tennis, _____ | sup. m ² _____ |
| Parcheggio auto per posti | numero _____ |
| 6. DATI RELATIVI ALL'ALTEZZA | |
| Altezza media U.I.U. | cm. _____ |
| Superficie dei vani principali ed accessori diretti aventi altezze medie inferiori a centimetri 230 | m ² _____ |
| 7. PER LE U.I. CENSIBILI NEL GRUPPO 'B' INTEGRARE CON LE SEGUENTI INFORMAZIONI | |
| Piani fuori terra | n. _____ m ³ . _____ |
| Piani entro terra | n. _____ m ³ . _____ |

| C Dati Metrici dell' Unità Immobiliare | |
|--|--|
| C/2 UNITA' IMMOBILIARE CENSIBILE NEL GRUPPO 'C' | |
| (Commerciale ed usi diversi da quelli indicati nel prospetto C/1) | |
| 1. LOCALI PRINCIPALI: | |
| Piano S1 | lordi m ² 20 di cui utili m ² 18 |
| 2. LOCALI ACCESSORI DIRETTI: | |
| Piano _____ | lordi m ² _____ di cui utili m ² _____ |
| 3. LOCALI ACCESSORI INDIRETTI: | |
| Piano _____ | lordi m ² _____ di cui utili m ² _____ |
| Piano _____ | lordi m ² _____ di cui utili m ² _____ |
| 4. DIPENDENZE ESCLUSIVE | |
| Balconi, terrazzi, portici | sup. lorda m ² _____ |
| 5. PERTINENZE SCOPERTE ESCLUSIVE | |
| Superficie lorda | m ² _____ |
| Parcheggio auto per posti | numero _____ |
| 6. IL LOCALE HA ACCESSO CARRABILE | |
| Il locale ha accesso carrabile | SI <input checked="" type="checkbox"/> NO <input type="checkbox"/> |
| 7. DATI RELATIVI ALL'ALTEZZA | |
| Altezza media dei locali principali | cm 290 |
| Superficie dei locali principali ed accessori diretti aventi altezze medie inferiori a cm. 230 | m ² _____ |

| D Dotazioni Tecnologiche dell' Unità Immobiliare | |
|--|--------------------------|
| IMPIANTO AUTONOMO | |
| Riscaldamento | <input type="checkbox"/> |
| Acqua calda | <input type="checkbox"/> |
| Condizionamento | <input type="checkbox"/> |
| Citofonico | <input type="checkbox"/> |
| Video - citofonico | <input type="checkbox"/> |
| Ascensore ad uso esclusivo | <input type="checkbox"/> |
| Ascensore : (impianti n. _____) | <input type="checkbox"/> |
| Ascensore di servizio | <input type="checkbox"/> |
| Montacarichi | <input type="checkbox"/> |
| Altro _____ | <input type="checkbox"/> |

ACCERTAMENTO DELLA PROPRIETA' IMMOBILIARE URBANA
DICHIARAZIONE DI UNITA' IMMOBILIARE A DESTINAZIONE ORDINARIA

| A Riferimenti Catastali dell' Unità Immobiliare | | | |
|---|-----------|------------|------------|
| Sezione | Foglio | Particella | Subalterno |
| _____ | 14 | 715 | 33 |
| _____ | _____ | _____ | _____ |
| _____ | _____ | _____ | _____ |
| _____ | _____ | _____ | _____ |

| B Riferimenti Temporal | |
|--------------------------|--|
| Anno: | _____ |
| Di costruzione | 2015 Di ristrutturazione totale _____ |

| C Dati Metrici dell' Unità Immobiliare | |
|---|---|
| C/1 UNITA' IMMOBILIARE CENSIBILE NEL GRUPPO 'A' E 'B' | |
| <input type="checkbox"/> | Abitazioni o uffici privati |
| <input type="checkbox"/> | Alloggi collettivi, uffici pubblici, scuole o istituti di cultura |
| 1. VANI PRINCIPALI | |
| Camere, cucina, stanze, ecc. | n. _____ sup. utile m ² _____ |
| 2. ACCESSORI DIRETTI | |
| Bagni, W.C. | n. _____ sup. utile m ² _____ |
| Corridoi, ripostigli, ecc. | n. _____ sup. utile m ² _____ |
| SUPERFICIE LORDA (relativa ai punti 1 e 2) m ² _____ | |
| 3. ACCESSORI INDIRETTI | |
| Accessori complementari, cantine, soffitte, lavanderie e simili | n. _____ sup. lorda m ² _____ |
| 4. DIPENDENZE ESCLUSIVE | |
| Balconi, terrazzi, portici | sup. lorda m ² _____ |
| 5. PERTINENZE SCOPERTE ESCLUSIVE | |
| Giardino, cortile | sup. lorda m ² _____ |
| Piscina, tennis, _____ | sup. m ² _____ |
| Parcheggio auto per posti | numero _____ |
| 6. DATI RELATIVI ALL'ALTEZZA | |
| Altezza media U.I.U. | cm. _____ |
| Superficie dei vani principali ed accessori diretti aventi altezze medie inferiori a centimetri 230 | m ² _____ |
| 7. PER LE U.I. CENSIBILI NEL GRUPPO 'B' INTEGRARE CON LE SEGUENTI INFORMAZIONI | |
| Piani fuori terra | n. _____ m ³ . _____ |
| Piani entro terra | n. _____ m ³ . _____ |

| C Dati Metrici dell' Unità Immobiliare | |
|--|--|
| C/2 UNITA' IMMOBILIARE CENSIBILE NEL GRUPPO 'C' | |
| (Commerciale ed usi diversi da quelli indicati nel prospetto C/1) | |
| 1. LOCALI PRINCIPALI: | |
| Piano S1 | lordi m ² 20 di cui utili m ² 18 |
| 2. LOCALI ACCESSORI DIRETTI: | |
| Piano _____ | lordi m ² _____ di cui utili m ² _____ |
| 3. LOCALI ACCESSORI INDIRETTI: | |
| Piano _____ | lordi m ² _____ di cui utili m ² _____ |
| Piano _____ | lordi m ² _____ di cui utili m ² _____ |
| 4. DIPENDENZE ESCLUSIVE | |
| Balconi, terrazzi, portici | sup. lorda m ² _____ |
| 5. PERTINENZE SCOPERTE ESCLUSIVE | |
| Superficie lorda | m ² _____ |
| Parcheggio auto per posti | numero _____ |
| 6. IL LOCALE HA ACCESSO CARRABILE | |
| Il locale ha accesso carrabile | SI <input checked="" type="checkbox"/> NO <input type="checkbox"/> |
| 7. DATI RELATIVI ALL'ALTEZZA | |
| Altezza media dei locali principali | cm 290 |
| Superficie dei locali principali ed accessori diretti aventi altezze medie inferiori a cm. 230 | m ² _____ |

| D Dotazioni Tecnologiche dell' Unità Immobiliare | |
|--|--------------------------|
| IMPIANTO AUTONOMO | |
| Riscaldamento | <input type="checkbox"/> |
| Acqua calda | <input type="checkbox"/> |
| Condizionamento | <input type="checkbox"/> |
| Citofonico | <input type="checkbox"/> |
| Video - citofonico | <input type="checkbox"/> |
| Ascensore ad uso esclusivo | <input type="checkbox"/> |
| Ascensore : (impianti n. _____) | <input type="checkbox"/> |
| Ascensore di servizio | <input type="checkbox"/> |
| Montacarichi | <input type="checkbox"/> |
| Altro _____ | <input type="checkbox"/> |

ACCERTAMENTO DELLA PROPRIETA' IMMOBILIARE URBANA
DICHIARAZIONE DI UNITA' IMMOBILIARE A DESTINAZIONE ORDINARIA

| E Caratteristiche Costruttive di Finitura | F Destinazione d'uso e Osservazioni | |
|---|
| <p>1. TIPO PREVALENTE DI PAVIMENTAZIONE</p> <table style="width: 100%; border-collapse: collapse;"> <thead> <tr> <th style="width: 60%;"></th> <th style="width: 15%; text-align: center;">Camere o stanze</th> <th style="width: 15%; text-align: center;">Cucina o bagno</th> <th style="width: 10%; text-align: center;">Altri accessori</th> </tr> </thead> <tbody> <tr> <td>Marmo o pietra naturale</td> <td style="text-align: center;"><input type="checkbox"/></td> <td style="text-align: center;"><input type="checkbox"/></td> <td style="text-align: center;"><input type="checkbox"/></td> </tr> <tr> <td>Piastrelle in ceramica, cotto o gres</td> <td style="text-align: center;"><input checked="" type="checkbox"/></td> <td style="text-align: center;"><input type="checkbox"/></td> <td style="text-align: center;"><input type="checkbox"/></td> </tr> <tr> <td>Piastrelle in scaglie marmo</td> <td style="text-align: center;"><input type="checkbox"/></td> <td style="text-align: center;"><input type="checkbox"/></td> <td style="text-align: center;"><input type="checkbox"/></td> </tr> <tr> <td>Moquette o simili</td> <td style="text-align: center;"><input type="checkbox"/></td> <td style="text-align: center;"><input type="checkbox"/></td> <td style="text-align: center;"><input type="checkbox"/></td> </tr> <tr> <td>Gomme o sintetici</td> <td style="text-align: center;"><input type="checkbox"/></td> <td style="text-align: center;"><input type="checkbox"/></td> <td style="text-align: center;"><input type="checkbox"/></td> </tr> <tr> <td>Parquet</td> <td style="text-align: center;"><input type="checkbox"/></td> <td style="text-align: center;"><input type="checkbox"/></td> <td style="text-align: center;"><input type="checkbox"/></td> </tr> <tr> <td>Altro _____</td> <td style="text-align: center;"><input type="checkbox"/></td> <td style="text-align: center;"><input type="checkbox"/></td> <td style="text-align: center;"><input type="checkbox"/></td> </tr> </tbody> </table> <p>2. TIPO PREVALENTE DI INFISSI INTERNI</p> <table style="width: 100%; border-collapse: collapse;"> <thead> <tr> <th style="width: 60%;"></th> <th style="width: 15%; text-align: center;">Porte d'ingresso</th> <th style="width: 25%; text-align: center;">Porte interne</th> </tr> </thead> <tbody> <tr> <td>Legno</td> <td style="text-align: center;"><input type="checkbox"/></td> <td style="text-align: center;"><input type="checkbox"/></td> </tr> <tr> <td>Legno tamburato</td> <td style="text-align: center;"><input type="checkbox"/></td> <td style="text-align: center;"><input type="checkbox"/></td> </tr> <tr> <td>Metallo</td> <td style="text-align: center;"><input checked="" type="checkbox"/></td> <td style="text-align: center;"><input type="checkbox"/></td> </tr> <tr> <td>Altro _____</td> <td style="text-align: center;"><input type="checkbox"/></td> <td style="text-align: center;"><input type="checkbox"/></td> </tr> </tbody> </table> | | Camere o stanze | Cucina o bagno | Altri accessori | Marmo o pietra naturale | <input type="checkbox"/> | <input type="checkbox"/> | <input type="checkbox"/> | Piastrelle in ceramica, cotto o gres | <input checked="" type="checkbox"/> | <input type="checkbox"/> | <input type="checkbox"/> | Piastrelle in scaglie marmo | <input type="checkbox"/> | <input type="checkbox"/> | <input type="checkbox"/> | Moquette o simili | <input type="checkbox"/> | <input type="checkbox"/> | <input type="checkbox"/> | Gomme o sintetici | <input type="checkbox"/> | <input type="checkbox"/> | <input type="checkbox"/> | Parquet | <input type="checkbox"/> | <input type="checkbox"/> | <input type="checkbox"/> | Altro _____ | <input type="checkbox"/> | <input type="checkbox"/> | <input type="checkbox"/> | | Porte d'ingresso | Porte interne | Legno | <input type="checkbox"/> | <input type="checkbox"/> | Legno tamburato | <input type="checkbox"/> | <input type="checkbox"/> | Metallo | <input checked="" type="checkbox"/> | <input type="checkbox"/> | Altro _____ | <input type="checkbox"/> | <input type="checkbox"/> | <p>1. DESTINAZIONE D'USO</p> <p>AUTORIMESSA</p> <hr/> <hr/> <p>2. OSSERVAZIONI RELATIVE AL VALORE ED AL CLASSAMENTO PROPOSTO</p> <hr/> <hr/> |
| | Camere o stanze | Cucina o bagno | Altri accessori | |
| Marmo o pietra naturale | <input type="checkbox"/> | <input type="checkbox"/> | <input type="checkbox"/> | |
| Piastrelle in ceramica, cotto o gres | <input checked="" type="checkbox"/> | <input type="checkbox"/> | <input type="checkbox"/> | |
| Piastrelle in scaglie marmo | <input type="checkbox"/> | <input type="checkbox"/> | <input type="checkbox"/> | |
| Moquette o simili | <input type="checkbox"/> | <input type="checkbox"/> | <input type="checkbox"/> | |
| Gomme o sintetici | <input type="checkbox"/> | <input type="checkbox"/> | <input type="checkbox"/> | |
| Parquet | <input type="checkbox"/> | <input type="checkbox"/> | <input type="checkbox"/> | |
| Altro _____ | <input type="checkbox"/> | <input type="checkbox"/> | <input type="checkbox"/> | |
| | Porte d'ingresso | Porte interne | |
| Legno | <input type="checkbox"/> | <input type="checkbox"/> | |
| Legno tamburato | <input type="checkbox"/> | <input type="checkbox"/> | |
| Metallo | <input checked="" type="checkbox"/> | <input type="checkbox"/> | |
| Altro _____ | <input type="checkbox"/> | <input type="checkbox"/> | |
| <table style="width: 100%; border-collapse: collapse;"> <tr> <td style="width: 50%; vertical-align: top;"> <p>IL TECNICO</p> <p>data _____</p> <p>Firma e timbro _____</p> </td> <td style="width: 50%; vertical-align: top;"> <p>IL DICHIARANTE</p> <p>data _____</p> <p>Firma _____</p> </td> </tr> </table> | <p>IL TECNICO</p> <p>data _____</p> <p>Firma e timbro _____</p> | <p>IL DICHIARANTE</p> <p>data _____</p> <p>Firma _____</p> | <p>Riservato all'Ufficio</p> <p>Prot. n. _____ Partita n. _____</p> <p>Busta n. _____</p> <p>L' incaricato _____</p> | |
| <p>IL TECNICO</p> <p>data _____</p> <p>Firma e timbro _____</p> | <p>IL DICHIARANTE</p> <p>data _____</p> <p>Firma _____</p> | |



ACCERTAMENTO DELLA PROPRIETA' IMMOBILIARE URBANA
DICHIARAZIONE DI UNITA' IMMOBILIARE A DESTINAZIONE ORDINARIA

| A Riferimenti Catastali dell' Unità Immobiliare | | | |
|---|-----------|------------|------------|
| Sezione | Foglio | Particella | Subalterno |
| _____ | 14 | 715 | 34 |
| _____ | _____ | _____ | _____ |
| _____ | _____ | _____ | _____ |
| _____ | _____ | _____ | _____ |

| B Riferimenti Temporal | |
|--------------------------|--|
| Anno: | _____ |
| Di costruzione | 2015 Di ristrutturazione totale _____ |

| C Dati Metrici dell' Unità Immobiliare | |
|---|---|
| C/1 UNITA' IMMOBILIARE CENSIBILE NEL GRUPPO 'A' E 'B' | |
| <input type="checkbox"/> | Abitazioni o uffici privati |
| <input type="checkbox"/> | Alloggi collettivi, uffici pubblici, scuole o istituti di cultura |
| 1. VANI PRINCIPALI | |
| Camere, cucina, stanze, ecc. | n. _____ sup. utile m ² _____ |
| 2. ACCESSORI DIRETTI | |
| Bagni, W.C. | n. _____ sup. utile m ² _____ |
| Corridoi, ripostigli, ecc. | n. _____ sup. utile m ² _____ |
| SUPERFICIE LORDA (relativa ai punti 1 e 2) m ² _____ | |
| 3. ACCESSORI INDIRETTI | |
| Accessori complementari, cantine, soffitte, lavanderie e simili | n. _____ sup. lorda m ² _____ |
| 4. DIPENDENZE ESCLUSIVE | |
| Balconi, terrazzi, portici | sup. lorda m ² _____ |
| 5. PERTINENZE SCOPERTE ESCLUSIVE | |
| Giardino, cortile | sup. lorda m ² _____ |
| Piscina, tennis, _____ | sup. m ² _____ |
| Parcheggio auto per posti | numero _____ |
| 6. DATI RELATIVI ALL'ALTEZZA | |
| Altezza media U.I.U. | cm. _____ |
| Superficie dei vani principali ed accessori diretti aventi altezze medie inferiori a centimetri 230 | m ² _____ |
| 7. PER LE U.I. CENSIBILI NEL GRUPPO 'B' INTEGRARE CON LE SEGUENTI INFORMAZIONI | |
| Piani fuori terra | n. _____ m ³ . _____ |
| Piani entro terra | n. _____ m ³ . _____ |

| C Dati Metrici dell' Unità Immobiliare | |
|--|--|
| C/2 UNITA' IMMOBILIARE CENSIBILE NEL GRUPPO 'C' | |
| (Commerciale ed usi diversi da quelli indicati nel prospetto C/1) | |
| 1. LOCALI PRINCIPALI: | |
| Piano S1 | lordi m ² 20 di cui utili m ² 18 |
| 2. LOCALI ACCESSORI DIRETTI: | |
| Piano _____ | lordi m ² _____ di cui utili m ² _____ |
| 3. LOCALI ACCESSORI INDIRETTI: | |
| Piano _____ | lordi m ² _____ di cui utili m ² _____ |
| Piano _____ | lordi m ² _____ di cui utili m ² _____ |
| 4. DIPENDENZE ESCLUSIVE | |
| Balconi, terrazzi, portici | sup. lorda m ² _____ |
| 5. PERTINENZE SCOPERTE ESCLUSIVE | |
| Superficie lorda | m ² _____ |
| Parcheggio auto per posti | numero _____ |
| 6. IL LOCALE HA ACCESSO CARRABILE | |
| Il locale ha accesso carrabile | SI <input checked="" type="checkbox"/> NO <input type="checkbox"/> |
| 7. DATI RELATIVI ALL'ALTEZZA | |
| Altezza media dei locali principali | cm 290 |
| Superficie dei locali principali ed accessori diretti aventi altezze medie inferiori a cm. 230 | m ² _____ |

| D Dotazioni Tecnologiche dell' Unità Immobiliare | |
|--|--------------------------|
| IMPIANTO AUTONOMO | |
| Riscaldamento | <input type="checkbox"/> |
| Acqua calda | <input type="checkbox"/> |
| Condizionamento | <input type="checkbox"/> |
| Citofonico | <input type="checkbox"/> |
| Video - citofonico | <input type="checkbox"/> |
| Ascensore ad uso esclusivo | <input type="checkbox"/> |
| Ascensore : (impianti n. _____) | <input type="checkbox"/> |
| Ascensore di servizio | <input type="checkbox"/> |
| Montacarichi | <input type="checkbox"/> |
| Altro _____ | <input type="checkbox"/> |

ACCERTAMENTO DELLA PROPRIETA' IMMOBILIARE URBANA
DICHIARAZIONE DI UNITA' IMMOBILIARE A DESTINAZIONE ORDINARIA

| E Caratteristiche Costruttive di Finitura | F Destinazione d'uso e Osservazioni | |
|---|
| <p>1. TIPO PREVALENTE DI PAVIMENTAZIONE</p> <table style="width: 100%; border-collapse: collapse;"> <thead> <tr> <th style="width: 60%;"></th> <th style="width: 15%; text-align: center;">Camere o stanze</th> <th style="width: 15%; text-align: center;">Cucina o bagno</th> <th style="width: 10%; text-align: center;">Altri accessori</th> </tr> </thead> <tbody> <tr> <td>Marmo o pietra naturale</td> <td style="text-align: center;"><input type="checkbox"/></td> <td style="text-align: center;"><input type="checkbox"/></td> <td style="text-align: center;"><input type="checkbox"/></td> </tr> <tr> <td>Piastrelle in ceramica, cotto o gres</td> <td style="text-align: center;"><input checked="" type="checkbox"/></td> <td style="text-align: center;"><input type="checkbox"/></td> <td style="text-align: center;"><input type="checkbox"/></td> </tr> <tr> <td>Piastrelle in scaglie marmo</td> <td style="text-align: center;"><input type="checkbox"/></td> <td style="text-align: center;"><input type="checkbox"/></td> <td style="text-align: center;"><input type="checkbox"/></td> </tr> <tr> <td>Moquette o simili</td> <td style="text-align: center;"><input type="checkbox"/></td> <td style="text-align: center;"><input type="checkbox"/></td> <td style="text-align: center;"><input type="checkbox"/></td> </tr> <tr> <td>Gomme o sintetici</td> <td style="text-align: center;"><input type="checkbox"/></td> <td style="text-align: center;"><input type="checkbox"/></td> <td style="text-align: center;"><input type="checkbox"/></td> </tr> <tr> <td>Parquet</td> <td style="text-align: center;"><input type="checkbox"/></td> <td style="text-align: center;"><input type="checkbox"/></td> <td style="text-align: center;"><input type="checkbox"/></td> </tr> <tr> <td>Altro _____</td> <td style="text-align: center;"><input type="checkbox"/></td> <td style="text-align: center;"><input type="checkbox"/></td> <td style="text-align: center;"><input type="checkbox"/></td> </tr> </tbody> </table> <p>2. TIPO PREVALENTE DI INFISSI INTERNI</p> <table style="width: 100%; border-collapse: collapse;"> <thead> <tr> <th style="width: 60%;"></th> <th style="width: 15%; text-align: center;">Porte d'ingresso</th> <th style="width: 25%; text-align: center;">Porte interne</th> </tr> </thead> <tbody> <tr> <td>Legno</td> <td style="text-align: center;"><input type="checkbox"/></td> <td style="text-align: center;"><input type="checkbox"/></td> </tr> <tr> <td>Legno tamburato</td> <td style="text-align: center;"><input type="checkbox"/></td> <td style="text-align: center;"><input type="checkbox"/></td> </tr> <tr> <td>Metallo</td> <td style="text-align: center;"><input checked="" type="checkbox"/></td> <td style="text-align: center;"><input type="checkbox"/></td> </tr> <tr> <td>Altro _____</td> <td style="text-align: center;"><input type="checkbox"/></td> <td style="text-align: center;"><input type="checkbox"/></td> </tr> </tbody> </table> | | Camere o stanze | Cucina o bagno | Altri accessori | Marmo o pietra naturale | <input type="checkbox"/> | <input type="checkbox"/> | <input type="checkbox"/> | Piastrelle in ceramica, cotto o gres | <input checked="" type="checkbox"/> | <input type="checkbox"/> | <input type="checkbox"/> | Piastrelle in scaglie marmo | <input type="checkbox"/> | <input type="checkbox"/> | <input type="checkbox"/> | Moquette o simili | <input type="checkbox"/> | <input type="checkbox"/> | <input type="checkbox"/> | Gomme o sintetici | <input type="checkbox"/> | <input type="checkbox"/> | <input type="checkbox"/> | Parquet | <input type="checkbox"/> | <input type="checkbox"/> | <input type="checkbox"/> | Altro _____ | <input type="checkbox"/> | <input type="checkbox"/> | <input type="checkbox"/> | | Porte d'ingresso | Porte interne | Legno | <input type="checkbox"/> | <input type="checkbox"/> | Legno tamburato | <input type="checkbox"/> | <input type="checkbox"/> | Metallo | <input checked="" type="checkbox"/> | <input type="checkbox"/> | Altro _____ | <input type="checkbox"/> | <input type="checkbox"/> | <p>1. DESTINAZIONE D'USO</p> <p><u>AUTORIMESSA</u></p> <hr/> <hr/> <p>2. OSSERVAZIONI RELATIVE AL VALORE ED AL CLASSAMENTO PROPOSTO</p> <hr/> <hr/> |
| | Camere o stanze | Cucina o bagno | Altri accessori | |
| Marmo o pietra naturale | <input type="checkbox"/> | <input type="checkbox"/> | <input type="checkbox"/> | |
| Piastrelle in ceramica, cotto o gres | <input checked="" type="checkbox"/> | <input type="checkbox"/> | <input type="checkbox"/> | |
| Piastrelle in scaglie marmo | <input type="checkbox"/> | <input type="checkbox"/> | <input type="checkbox"/> | |
| Moquette o simili | <input type="checkbox"/> | <input type="checkbox"/> | <input type="checkbox"/> | |
| Gomme o sintetici | <input type="checkbox"/> | <input type="checkbox"/> | <input type="checkbox"/> | |
| Parquet | <input type="checkbox"/> | <input type="checkbox"/> | <input type="checkbox"/> | |
| Altro _____ | <input type="checkbox"/> | <input type="checkbox"/> | <input type="checkbox"/> | |
| | Porte d'ingresso | Porte interne | |
| Legno | <input type="checkbox"/> | <input type="checkbox"/> | |
| Legno tamburato | <input type="checkbox"/> | <input type="checkbox"/> | |
| Metallo | <input checked="" type="checkbox"/> | <input type="checkbox"/> | |
| Altro _____ | <input type="checkbox"/> | <input type="checkbox"/> | |
| <table style="width: 100%; border-collapse: collapse;"> <tr> <td style="width: 50%; vertical-align: top;"> <p>IL TECNICO</p> <p>data _____</p> <p>Firma e timbro _____</p> </td> <td style="width: 50%; vertical-align: top;"> <p>IL DICHIARANTE</p> <p>data _____</p> <p>Firma _____</p> </td> </tr> </table> | <p>IL TECNICO</p> <p>data _____</p> <p>Firma e timbro _____</p> | <p>IL DICHIARANTE</p> <p>data _____</p> <p>Firma _____</p> | <p>Riservato all'Ufficio</p> <p>Prot. n. _____ Partita n. _____</p> <p>Busta n. _____</p> <p>L' incaricato _____</p> | |
| <p>IL TECNICO</p> <p>data _____</p> <p>Firma e timbro _____</p> | <p>IL DICHIARANTE</p> <p>data _____</p> <p>Firma _____</p> | |



ACCERTAMENTO DELLA PROPRIETA' IMMOBILIARE URBANA
DICHIARAZIONE DI UNITA' IMMOBILIARE A DESTINAZIONE ORDINARIA

| A Riferimenti Catastali dell' Unità Immobiliare | | | |
|---|-----------|------------|------------|
| Sezione | Foglio | Particella | Subalterno |
| _____ | 14 | 715 | 35 |
| _____ | _____ | _____ | _____ |
| _____ | _____ | _____ | _____ |
| _____ | _____ | _____ | _____ |

| B Riferimenti Temporal | |
|--------------------------|--|
| Anno: | _____ |
| Di costruzione | 2015 Di ristrutturazione totale _____ |

| C Dati Metrici dell' Unità Immobiliare | |
|---|---|
| C/1 UNITA' IMMOBILIARE CENSIBILE NEL GRUPPO 'A' E 'B' | |
| <input type="checkbox"/> | Abitazioni o uffici privati |
| <input type="checkbox"/> | Alloggi collettivi, uffici pubblici, scuole o istituti di cultura |
| 1. VANI PRINCIPALI | |
| Camere, cucina, stanze, ecc. | n. _____ sup. utile m ² _____ |
| 2. ACCESSORI DIRETTI | |
| Bagni, W.C. | n. _____ sup. utile m ² _____ |
| Corridoi, ripostigli, ecc. | n. _____ sup. utile m ² _____ |
| SUPERFICIE LORDA (relativa ai punti 1 e 2) m ² _____ | |
| 3. ACCESSORI INDIRETTI | |
| Accessori complementari, cantine, soffitte, lavanderie e simili | n. _____ sup. lorda m ² _____ |
| 4. DIPENDENZE ESCLUSIVE | |
| Balconi, terrazzi, portici | sup. lorda m ² _____ |
| 5. PERTINENZE SCOPERTE ESCLUSIVE | |
| Giardino, cortile | sup. lorda m ² _____ |
| Piscina, tennis, _____ | sup. m ² _____ |
| Parcheggio auto per posti | numero _____ |
| 6. DATI RELATIVI ALL'ALTEZZA | |
| Altezza media U.I.U. | cm. _____ |
| Superficie dei vani principali ed accessori diretti aventi altezze medie inferiori a centimetri 230 | m ² _____ |
| 7. PER LE U.I. CENSIBILI NEL GRUPPO 'B' INTEGRARE CON LE SEGUENTI INFORMAZIONI | |
| Piani fuori terra | n. _____ m ³ . _____ |
| Piani entro terra | n. _____ m ³ . _____ |

| C Dati Metrici dell' Unità Immobiliare | |
|--|--|
| C/2 UNITA' IMMOBILIARE CENSIBILE NEL GRUPPO 'C' | |
| (Commerciale ed usi diversi da quelli indicati nel prospetto C/1) | |
| 1. LOCALI PRINCIPALI: | |
| Piano S1 | lordi m ² 20 di cui utili m ² 18 |
| 2. LOCALI ACCESSORI DIRETTI: | |
| Piano _____ | lordi m ² _____ di cui utili m ² _____ |
| 3. LOCALI ACCESSORI INDIRETTI: | |
| Piano _____ | lordi m ² _____ di cui utili m ² _____ |
| Piano _____ | lordi m ² _____ di cui utili m ² _____ |
| 4. DIPENDENZE ESCLUSIVE | |
| Balconi, terrazzi, portici | sup. lorda m ² _____ |
| 5. PERTINENZE SCOPERTE ESCLUSIVE | |
| Superficie lorda | m ² _____ |
| Parcheggio auto per posti | numero _____ |
| 6. IL LOCALE HA ACCESSO CARRABILE | |
| Il locale ha accesso carrabile | SI <input checked="" type="checkbox"/> NO <input type="checkbox"/> |
| 7. DATI RELATIVI ALL'ALTEZZA | |
| Altezza media dei locali principali | cm 290 |
| Superficie dei locali principali ed accessori diretti aventi altezze medie inferiori a cm. 230 | m ² _____ |

| D Dotazioni Tecnologiche dell' Unità Immobiliare | |
|--|--------------------------|
| IMPIANTO AUTONOMO | |
| Riscaldamento | <input type="checkbox"/> |
| Acqua calda | <input type="checkbox"/> |
| Condizionamento | <input type="checkbox"/> |
| Citofonico | <input type="checkbox"/> |
| Video - citofonico | <input type="checkbox"/> |
| Ascensore ad uso esclusivo | <input type="checkbox"/> |
| Ascensore : (impianti n. _____) | <input type="checkbox"/> |
| Ascensore di servizio | <input type="checkbox"/> |
| Montacarichi | <input type="checkbox"/> |
| Altro _____ | <input type="checkbox"/> |

ACCERTAMENTO DELLA PROPRIETA' IMMOBILIARE URBANA
DICHIARAZIONE DI UNITA' IMMOBILIARE A DESTINAZIONE ORDINARIA

| E Caratteristiche Costruttive di Finitura | F Destinazione d'uso e Osservazioni | |
|---|
| <p>1. TIPO PREVALENTE DI PAVIMENTAZIONE</p> <table style="width: 100%; border-collapse: collapse;"> <thead> <tr> <th style="width: 60%;"></th> <th style="width: 15%; text-align: center;">Camere o stanze</th> <th style="width: 15%; text-align: center;">Cucina o bagno</th> <th style="width: 10%; text-align: center;">Altri accessori</th> </tr> </thead> <tbody> <tr> <td>Marmo o pietra naturale</td> <td style="text-align: center;"><input type="checkbox"/></td> <td style="text-align: center;"><input type="checkbox"/></td> <td style="text-align: center;"><input type="checkbox"/></td> </tr> <tr> <td>Piastrelle in ceramica, cotto o gres</td> <td style="text-align: center;"><input checked="" type="checkbox"/></td> <td style="text-align: center;"><input type="checkbox"/></td> <td style="text-align: center;"><input type="checkbox"/></td> </tr> <tr> <td>Piastrelle in scaglie marmo</td> <td style="text-align: center;"><input type="checkbox"/></td> <td style="text-align: center;"><input type="checkbox"/></td> <td style="text-align: center;"><input type="checkbox"/></td> </tr> <tr> <td>Moquette o simili</td> <td style="text-align: center;"><input type="checkbox"/></td> <td style="text-align: center;"><input type="checkbox"/></td> <td style="text-align: center;"><input type="checkbox"/></td> </tr> <tr> <td>Gomme o sintetici</td> <td style="text-align: center;"><input type="checkbox"/></td> <td style="text-align: center;"><input type="checkbox"/></td> <td style="text-align: center;"><input type="checkbox"/></td> </tr> <tr> <td>Parquet</td> <td style="text-align: center;"><input type="checkbox"/></td> <td style="text-align: center;"><input type="checkbox"/></td> <td style="text-align: center;"><input type="checkbox"/></td> </tr> <tr> <td>Altro _____</td> <td style="text-align: center;"><input type="checkbox"/></td> <td style="text-align: center;"><input type="checkbox"/></td> <td style="text-align: center;"><input type="checkbox"/></td> </tr> </tbody> </table> <p>2. TIPO PREVALENTE DI INFISSI INTERNI</p> <table style="width: 100%; border-collapse: collapse;"> <thead> <tr> <th style="width: 60%;"></th> <th style="width: 15%; text-align: center;">Porte d'ingresso</th> <th style="width: 25%; text-align: center;">Porte interne</th> </tr> </thead> <tbody> <tr> <td>Legno</td> <td style="text-align: center;"><input type="checkbox"/></td> <td style="text-align: center;"><input type="checkbox"/></td> </tr> <tr> <td>Legno tamburato</td> <td style="text-align: center;"><input type="checkbox"/></td> <td style="text-align: center;"><input type="checkbox"/></td> </tr> <tr> <td>Metallo</td> <td style="text-align: center;"><input checked="" type="checkbox"/></td> <td style="text-align: center;"><input type="checkbox"/></td> </tr> <tr> <td>Altro _____</td> <td style="text-align: center;"><input type="checkbox"/></td> <td style="text-align: center;"><input type="checkbox"/></td> </tr> </tbody> </table> | | Camere o stanze | Cucina o bagno | Altri accessori | Marmo o pietra naturale | <input type="checkbox"/> | <input type="checkbox"/> | <input type="checkbox"/> | Piastrelle in ceramica, cotto o gres | <input checked="" type="checkbox"/> | <input type="checkbox"/> | <input type="checkbox"/> | Piastrelle in scaglie marmo | <input type="checkbox"/> | <input type="checkbox"/> | <input type="checkbox"/> | Moquette o simili | <input type="checkbox"/> | <input type="checkbox"/> | <input type="checkbox"/> | Gomme o sintetici | <input type="checkbox"/> | <input type="checkbox"/> | <input type="checkbox"/> | Parquet | <input type="checkbox"/> | <input type="checkbox"/> | <input type="checkbox"/> | Altro _____ | <input type="checkbox"/> | <input type="checkbox"/> | <input type="checkbox"/> | | Porte d'ingresso | Porte interne | Legno | <input type="checkbox"/> | <input type="checkbox"/> | Legno tamburato | <input type="checkbox"/> | <input type="checkbox"/> | Metallo | <input checked="" type="checkbox"/> | <input type="checkbox"/> | Altro _____ | <input type="checkbox"/> | <input type="checkbox"/> | <p>1. DESTINAZIONE D'USO</p> <p>AUTORIMESSA</p> <hr/> <hr/> <p>2. OSSERVAZIONI RELATIVE AL VALORE ED AL CLASSAMENTO PROPOSTO</p> <hr/> <hr/> |
| | Camere o stanze | Cucina o bagno | Altri accessori | |
| Marmo o pietra naturale | <input type="checkbox"/> | <input type="checkbox"/> | <input type="checkbox"/> | |
| Piastrelle in ceramica, cotto o gres | <input checked="" type="checkbox"/> | <input type="checkbox"/> | <input type="checkbox"/> | |
| Piastrelle in scaglie marmo | <input type="checkbox"/> | <input type="checkbox"/> | <input type="checkbox"/> | |
| Moquette o simili | <input type="checkbox"/> | <input type="checkbox"/> | <input type="checkbox"/> | |
| Gomme o sintetici | <input type="checkbox"/> | <input type="checkbox"/> | <input type="checkbox"/> | |
| Parquet | <input type="checkbox"/> | <input type="checkbox"/> | <input type="checkbox"/> | |
| Altro _____ | <input type="checkbox"/> | <input type="checkbox"/> | <input type="checkbox"/> | |
| | Porte d'ingresso | Porte interne | |
| Legno | <input type="checkbox"/> | <input type="checkbox"/> | |
| Legno tamburato | <input type="checkbox"/> | <input type="checkbox"/> | |
| Metallo | <input checked="" type="checkbox"/> | <input type="checkbox"/> | |
| Altro _____ | <input type="checkbox"/> | <input type="checkbox"/> | |
| <table style="width: 100%; border-collapse: collapse;"> <tr> <td style="width: 50%; vertical-align: top;"> <p>IL TECNICO</p> <p>data _____</p> <p>Firma e timbro _____</p> </td> <td style="width: 50%; vertical-align: top;"> <p>IL DICHIARANTE</p> <p>data _____</p> <p>Firma _____</p> </td> </tr> </table> | <p>IL TECNICO</p> <p>data _____</p> <p>Firma e timbro _____</p> | <p>IL DICHIARANTE</p> <p>data _____</p> <p>Firma _____</p> | <p>Riservato all'Ufficio</p> <p>Prot. n. _____ Partita n. _____</p> <p>Busta n. _____</p> <p>L' incaricato _____</p> | |
| <p>IL TECNICO</p> <p>data _____</p> <p>Firma e timbro _____</p> | <p>IL DICHIARANTE</p> <p>data _____</p> <p>Firma _____</p> | |



ACQUISIZIONE DATI METRICI - CALCOLO DELLE SUPERFICI CATASTALI

| | | | | | | | | |
|--------------------------------|-------------------|------------------------|----------------------|-------------------|--------------------|------------------|-------------------|--------------------|
| Unita' immobiliare n. 6 | | | | | | | | |
| Sezione: | Foglio: 14 | Particella: 715 | Subalterno: 6 | | | | | |
| Tipologia | Altezza | Tipologia | Altezza | Tipologia | Altezza | Tipologia | Altezza | |
| Ambiente | Superficie | < 150 cm | Ambiente | Superficie | < 150 cm | Ambiente | Superficie | < 150 cm |
| A | 59 | | D | 10 | | F | 335 | |

| | | | | | | | | |
|--------------------------------|-------------------|------------------------|----------------------|-------------------|--------------------|------------------|-------------------|--------------------|
| Unita' immobiliare n. 7 | | | | | | | | |
| Sezione: | Foglio: 14 | Particella: 715 | Subalterno: 7 | | | | | |
| Tipologia | Altezza | Tipologia | Altezza | Tipologia | Altezza | Tipologia | Altezza | |
| Ambiente | Superficie | < 150 cm | Ambiente | Superficie | < 150 cm | Ambiente | Superficie | < 150 cm |
| A | 67 | | F | 157 | | D | 11 | |

| | | | | | | | | |
|--------------------------------|-------------------|------------------------|----------------------|-------------------|--------------------|------------------|-------------------|--------------------|
| Unita' immobiliare n. 8 | | | | | | | | |
| Sezione: | Foglio: 14 | Particella: 715 | Subalterno: 8 | | | | | |
| Tipologia | Altezza | Tipologia | Altezza | Tipologia | Altezza | Tipologia | Altezza | |
| Ambiente | Superficie | < 150 cm | Ambiente | Superficie | < 150 cm | Ambiente | Superficie | < 150 cm |
| A | 68 | | D | 10 | | F | 114 | |

| | | | | | | | | |
|--------------------------------|-------------------|------------------------|----------------------|-------------------|--------------------|------------------|-------------------|--------------------|
| Unita' immobiliare n. 9 | | | | | | | | |
| Sezione: | Foglio: 14 | Particella: 715 | Subalterno: 9 | | | | | |
| Tipologia | Altezza | Tipologia | Altezza | Tipologia | Altezza | Tipologia | Altezza | |
| Ambiente | Superficie | < 150 cm | Ambiente | Superficie | < 150 cm | Ambiente | Superficie | < 150 cm |
| A | 67 | | D | 10 | | F | 111 | |

| | | | | | | | | |
|---------------------------------|-------------------|------------------------|-----------------------|-------------------|--------------------|------------------|-------------------|--------------------|
| Unita' immobiliare n. 10 | | | | | | | | |
| Sezione: | Foglio: 14 | Particella: 715 | Subalterno: 10 | | | | | |
| Tipologia | Altezza | Tipologia | Altezza | Tipologia | Altezza | Tipologia | Altezza | |
| Ambiente | Superficie | < 150 cm | Ambiente | Superficie | < 150 cm | Ambiente | Superficie | < 150 cm |
| A | 67 | | D | 11 | | F | 133 | |

LEGENDA - Decodifica Tipologie di Ambiente previsti:

- A - Vani aventi funzione principale / accessori a diretto servizio dei principali. Per le categorie C/1 e C/6 i vani aventi funzione principale saranno indicati con A1, i vani accessori a diretto servizio con A2
- B - Vani accessori a indiretto servizio della tipologia A qualora comunicanti
- C - Vani accessori a indiretto servizio della tipologia A qualora non comunicanti
- D - Balconi, terrazzi e simili comunicanti con i vani della tipologia A
- E - Balconi, terrazzi e simili non comunicanti con i vani della tipologia A
- F - Aree scoperte o assimilabili

ACQUISIZIONE DATI METRICI - CALCOLO DELLE SUPERFICI CATASTALI

| | | | | | | | | |
|---------------------------------|-------------------|------------------------|--------------------|-------------------|--------------------|------------------|-------------------|--------------------|
| Unita' immobiliare n. 11 | | | | | | | | |
| Sezione: | Foglio: 14 | Particella: 715 | Subalterno: | 11 | | | | |
| Tipologia | Altezza | Tipologia | Altezza | Tipologia | Altezza | Tipologia | Altezza | Altezza |
| Ambiente | Superficie | < 150 cm | Ambiente | Superficie | < 150 cm | Ambiente | Superficie | < 150 cm |
| A | 58 | | D | 10 | | F | 174 | |

| | | | | | | | | |
|---------------------------------|-------------------|------------------------|--------------------|-------------------|--------------------|------------------|-------------------|--------------------|
| Unita' immobiliare n. 12 | | | | | | | | |
| Sezione: | Foglio: 14 | Particella: 715 | Subalterno: | 12 | | | | |
| Tipologia | Altezza | Tipologia | Altezza | Tipologia | Altezza | Tipologia | Altezza | Altezza |
| Ambiente | Superficie | < 150 cm | Ambiente | Superficie | < 150 cm | Ambiente | Superficie | < 150 cm |
| A | 53 | | D | 8 | | | | |

| | | | | | | | | |
|---------------------------------|-------------------|------------------------|--------------------|-------------------|--------------------|------------------|-------------------|--------------------|
| Unita' immobiliare n. 13 | | | | | | | | |
| Sezione: | Foglio: 14 | Particella: 715 | Subalterno: | 13 | | | | |
| Tipologia | Altezza | Tipologia | Altezza | Tipologia | Altezza | Tipologia | Altezza | Altezza |
| Ambiente | Superficie | < 150 cm | Ambiente | Superficie | < 150 cm | Ambiente | Superficie | < 150 cm |
| A | 55 | | D | 18 | | | | |

| | | | | | | | | |
|---------------------------------|-------------------|------------------------|--------------------|-------------------|--------------------|------------------|-------------------|--------------------|
| Unita' immobiliare n. 14 | | | | | | | | |
| Sezione: | Foglio: 14 | Particella: 715 | Subalterno: | 14 | | | | |
| Tipologia | Altezza | Tipologia | Altezza | Tipologia | Altezza | Tipologia | Altezza | Altezza |
| Ambiente | Superficie | < 150 cm | Ambiente | Superficie | < 150 cm | Ambiente | Superficie | < 150 cm |
| A | 60 | | D | 12 | | | | |

| | | | | | | | | |
|---------------------------------|-------------------|------------------------|--------------------|-------------------|--------------------|------------------|-------------------|--------------------|
| Unita' immobiliare n. 15 | | | | | | | | |
| Sezione: | Foglio: 14 | Particella: 715 | Subalterno: | 15 | | | | |
| Tipologia | Altezza | Tipologia | Altezza | Tipologia | Altezza | Tipologia | Altezza | Altezza |
| Ambiente | Superficie | < 150 cm | Ambiente | Superficie | < 150 cm | Ambiente | Superficie | < 150 cm |
| A | 74 | | D | 12 | | | | |

LEGENDA - Decodifica Tipologie di Ambiente previsti:

- A - Vani aventi funzione principale / accessori a diretto servizio dei principali. Per le categorie C/1 e C/6 i vani aventi funzione principale saranno indicati con A1, i vani accessori a diretto servizio con A2
- B - Vani accessori a indiretto servizio della tipologia A qualora comunicanti
- C - Vani accessori a indiretto servizio della tipologia A qualora non comunicanti
- D - Balconi, terrazzi e simili comunicanti con i vani della tipologia A
- E - Balconi, terrazzi e simili non comunicanti con i vani della tipologia A
- F - Aree scoperte o assimilabili

ACQUISIZIONE DATI METRICI - CALCOLO DELLE SUPERFICI CATASTALI

| | | | | | | | | |
|---------------------------------|-------------------|------------------------|-----------------------|-------------------|--------------------|------------------|-------------------|--------------------|
| Unita' immobiliare n. 16 | | | | | | | | |
| Sezione: | Foglio: 14 | Particella: 715 | Subalterno: 16 | | | | | |
| Tipologia | Altezza | Tipologia | Altezza | Tipologia | Altezza | Tipologia | Altezza | Altezza |
| Ambiente | Superficie | < 150 cm | Ambiente | Superficie | < 150 cm | Ambiente | Superficie | < 150 cm |
| A | 91 | | D | 27 | | | | |

| | | | | | | | | |
|---------------------------------|-------------------|------------------------|-----------------------|-------------------|--------------------|------------------|-------------------|--------------------|
| Unita' immobiliare n. 17 | | | | | | | | |
| Sezione: | Foglio: 14 | Particella: 715 | Subalterno: 17 | | | | | |
| Tipologia | Altezza | Tipologia | Altezza | Tipologia | Altezza | Tipologia | Altezza | Altezza |
| Ambiente | Superficie | < 150 cm | Ambiente | Superficie | < 150 cm | Ambiente | Superficie | < 150 cm |
| A | 77 | | D | 25 | | | | |

| | | | | | | | | |
|---------------------------------|-------------------|------------------------|-----------------------|-------------------|--------------------|------------------|-------------------|--------------------|
| Unita' immobiliare n. 18 | | | | | | | | |
| Sezione: | Foglio: 14 | Particella: 715 | Subalterno: 18 | | | | | |
| Tipologia | Altezza | Tipologia | Altezza | Tipologia | Altezza | Tipologia | Altezza | Altezza |
| Ambiente | Superficie | < 150 cm | Ambiente | Superficie | < 150 cm | Ambiente | Superficie | < 150 cm |
| A | 75 | | D | 11 | | | | |

| | | | | | | | | |
|---------------------------------|-------------------|------------------------|-----------------------|-------------------|--------------------|------------------|-------------------|--------------------|
| Unita' immobiliare n. 19 | | | | | | | | |
| Sezione: | Foglio: 14 | Particella: 715 | Subalterno: 19 | | | | | |
| Tipologia | Altezza | Tipologia | Altezza | Tipologia | Altezza | Tipologia | Altezza | Altezza |
| Ambiente | Superficie | < 150 cm | Ambiente | Superficie | < 150 cm | Ambiente | Superficie | < 150 cm |
| A | 75 | | D | 10 | | | | |

| | | | | | | | | |
|---------------------------------|-------------------|------------------------|-----------------------|-------------------|--------------------|------------------|-------------------|--------------------|
| Unita' immobiliare n. 20 | | | | | | | | |
| Sezione: | Foglio: 14 | Particella: 715 | Subalterno: 20 | | | | | |
| Tipologia | Altezza | Tipologia | Altezza | Tipologia | Altezza | Tipologia | Altezza | Altezza |
| Ambiente | Superficie | < 150 cm | Ambiente | Superficie | < 150 cm | Ambiente | Superficie | < 150 cm |
| A | 78 | | D | 25 | | | | |

LEGENDA - Decodifica Tipologie di Ambiente previsti:

- A - Vani aventi funzione principale / accessori a diretto servizio dei principali. Per le categorie C/1 e C/6 i vani aventi funzione principale saranno indicati con A1, i vani accessori a diretto servizio con A2
- B - Vani accessori a indiretto servizio della tipologia A qualora comunicanti
- C - Vani accessori a indiretto servizio della tipologia A qualora non comunicanti
- D - Balconi, terrazzi e simili comunicanti con i vani della tipologia A
- E - Balconi, terrazzi e simili non comunicanti con i vani della tipologia A
- F - Aree scoperte o assimilabili

ACQUISIZIONE DATI METRICI - CALCOLO DELLE SUPERFICI CATASTALI

| | | | | | | | | |
|---------------------------------|-------------------|------------------------|-----------------------|-------------------|----------------|------------------|-------------------|----------------|
| Unita' immobiliare n. 21 | | | | | | | | |
| Sezione: | Foglio: 14 | Particella: 715 | Subalterno: 21 | | | | | |
| Tipologia | | Altezza | Tipologia | | Altezza | Tipologia | | Altezza |
| Ambiente | Superficie | < 150 cm | Ambiente | Superficie | < 150 cm | Ambiente | Superficie | < 150 cm |
| A1 | 21 | | | | | | | |

| | | | | | | | | |
|---------------------------------|-------------------|------------------------|-----------------------|-------------------|----------------|------------------|-------------------|----------------|
| Unita' immobiliare n. 22 | | | | | | | | |
| Sezione: | Foglio: 14 | Particella: 715 | Subalterno: 22 | | | | | |
| Tipologia | | Altezza | Tipologia | | Altezza | Tipologia | | Altezza |
| Ambiente | Superficie | < 150 cm | Ambiente | Superficie | < 150 cm | Ambiente | Superficie | < 150 cm |
| A1 | 21 | | | | | | | |

| | | | | | | | | |
|---------------------------------|-------------------|------------------------|-----------------------|-------------------|----------------|------------------|-------------------|----------------|
| Unita' immobiliare n. 23 | | | | | | | | |
| Sezione: | Foglio: 14 | Particella: 715 | Subalterno: 23 | | | | | |
| Tipologia | | Altezza | Tipologia | | Altezza | Tipologia | | Altezza |
| Ambiente | Superficie | < 150 cm | Ambiente | Superficie | < 150 cm | Ambiente | Superficie | < 150 cm |
| A1 | 19 | | | | | | | |

| | | | | | | | | |
|---------------------------------|-------------------|------------------------|-----------------------|-------------------|----------------|------------------|-------------------|----------------|
| Unita' immobiliare n. 24 | | | | | | | | |
| Sezione: | Foglio: 14 | Particella: 715 | Subalterno: 24 | | | | | |
| Tipologia | | Altezza | Tipologia | | Altezza | Tipologia | | Altezza |
| Ambiente | Superficie | < 150 cm | Ambiente | Superficie | < 150 cm | Ambiente | Superficie | < 150 cm |
| A1 | 19 | | | | | | | |

| | | | | | | | | |
|---------------------------------|-------------------|------------------------|-----------------------|-------------------|----------------|------------------|-------------------|----------------|
| Unita' immobiliare n. 25 | | | | | | | | |
| Sezione: | Foglio: 14 | Particella: 715 | Subalterno: 25 | | | | | |
| Tipologia | | Altezza | Tipologia | | Altezza | Tipologia | | Altezza |
| Ambiente | Superficie | < 150 cm | Ambiente | Superficie | < 150 cm | Ambiente | Superficie | < 150 cm |
| A1 | 19 | | | | | | | |

LEGENDA - Decodifica Tipologie di Ambiente previsti:

- A - Vani aventi funzione principale / accessori a diretto servizio dei principali. Per le categorie C/1 e C/6 i vani aventi funzione principale saranno indicati con A1, i vani accessori a diretto servizio con A2
- B - Vani accessori a indiretto servizio della tipologia A qualora comunicanti
- C - Vani accessori a indiretto servizio della tipologia A qualora non comunicanti
- D - Balconi, terrazzi e simili comunicanti con i vani della tipologia A
- E - Balconi, terrazzi e simili non comunicanti con i vani della tipologia A
- F - Aree scoperte o assimilabili

ACQUISIZIONE DATI METRICI - CALCOLO DELLE SUPERFICI CATASTALI

| | | | | | | | | |
|---------------------------------|-------------------|------------------------|-----------------------|-------------------|--------------------|------------------|-------------------|--------------------|
| Unita' immobiliare n. 26 | | | | | | | | |
| Sezione: | Foglio: 14 | Particella: 715 | Subalterno: 26 | | | | | |
| Tipologia | | Altezza | Tipologia | | Altezza | Tipologia | | Altezza |
| Ambiente | Superficie | < 150 cm | Ambiente | Superficie | < 150 cm | Ambiente | Superficie | < 150 cm |
| A1 | 19 | | | | | | | |

| | | | | | | | | |
|---------------------------------|-------------------|------------------------|-----------------------|-------------------|--------------------|------------------|-------------------|--------------------|
| Unita' immobiliare n. 27 | | | | | | | | |
| Sezione: | Foglio: 14 | Particella: 715 | Subalterno: 27 | | | | | |
| Tipologia | | Altezza | Tipologia | | Altezza | Tipologia | | Altezza |
| Ambiente | Superficie | < 150 cm | Ambiente | Superficie | < 150 cm | Ambiente | Superficie | < 150 cm |
| A1 | 20 | | | | | | | |

| | | | | | | | | |
|---------------------------------|-------------------|------------------------|-----------------------|-------------------|--------------------|------------------|-------------------|--------------------|
| Unita' immobiliare n. 28 | | | | | | | | |
| Sezione: | Foglio: 14 | Particella: 715 | Subalterno: 28 | | | | | |
| Tipologia | | Altezza | Tipologia | | Altezza | Tipologia | | Altezza |
| Ambiente | Superficie | < 150 cm | Ambiente | Superficie | < 150 cm | Ambiente | Superficie | < 150 cm |
| A1 | 19 | | | | | | | |

| | | | | | | | | |
|---------------------------------|-------------------|------------------------|-----------------------|-------------------|--------------------|------------------|-------------------|--------------------|
| Unita' immobiliare n. 29 | | | | | | | | |
| Sezione: | Foglio: 14 | Particella: 715 | Subalterno: 29 | | | | | |
| Tipologia | | Altezza | Tipologia | | Altezza | Tipologia | | Altezza |
| Ambiente | Superficie | < 150 cm | Ambiente | Superficie | < 150 cm | Ambiente | Superficie | < 150 cm |
| A1 | 20 | | | | | | | |

| | | | | | | | | |
|---------------------------------|-------------------|------------------------|-----------------------|-------------------|--------------------|------------------|-------------------|--------------------|
| Unita' immobiliare n. 30 | | | | | | | | |
| Sezione: | Foglio: 14 | Particella: 715 | Subalterno: 30 | | | | | |
| Tipologia | | Altezza | Tipologia | | Altezza | Tipologia | | Altezza |
| Ambiente | Superficie | < 150 cm | Ambiente | Superficie | < 150 cm | Ambiente | Superficie | < 150 cm |
| A1 | 20 | | | | | | | |

LEGENDA - Decodifica Tipologie di Ambiente previsti:

- A - Vani aventi funzione principale / accessori a diretto servizio dei principali. Per le categorie C/1 e C/6 i vani aventi funzione principale saranno indicati con A1, i vani accessori a diretto servizio con A2
- B - Vani accessori a indiretto servizio della tipologia A qualora comunicanti
- C - Vani accessori a indiretto servizio della tipologia A qualora non comunicanti
- D - Balconi, terrazzi e simili comunicanti con i vani della tipologia A
- E - Balconi, terrazzi e simili non comunicanti con i vani della tipologia A
- F - Aree scoperte o assimilabili

ACQUISIZIONE DATI METRICI - CALCOLO DELLE SUPERFICI CATASTALI

| | | | | | | | | |
|---------------------------------|-------------------|------------------------|-----------------------|-------------------|----------------|------------------|-------------------|----------------|
| Unita' immobiliare n. 31 | | | | | | | | |
| Sezione: | Foglio: 14 | Particella: 715 | Subalterno: 31 | | | | | |
| Tipologia | | Altezza | Tipologia | | Altezza | Tipologia | | Altezza |
| Ambiente | Superficie | < 150 cm | Ambiente | Superficie | < 150 cm | Ambiente | Superficie | < 150 cm |
| A1 | 20 | | | | | | | |

| | | | | | | | | |
|---------------------------------|-------------------|------------------------|-----------------------|-------------------|----------------|------------------|-------------------|----------------|
| Unita' immobiliare n. 32 | | | | | | | | |
| Sezione: | Foglio: 14 | Particella: 715 | Subalterno: 32 | | | | | |
| Tipologia | | Altezza | Tipologia | | Altezza | Tipologia | | Altezza |
| Ambiente | Superficie | < 150 cm | Ambiente | Superficie | < 150 cm | Ambiente | Superficie | < 150 cm |
| A1 | 20 | | | | | | | |

| | | | | | | | | |
|---------------------------------|-------------------|------------------------|-----------------------|-------------------|----------------|------------------|-------------------|----------------|
| Unita' immobiliare n. 33 | | | | | | | | |
| Sezione: | Foglio: 14 | Particella: 715 | Subalterno: 33 | | | | | |
| Tipologia | | Altezza | Tipologia | | Altezza | Tipologia | | Altezza |
| Ambiente | Superficie | < 150 cm | Ambiente | Superficie | < 150 cm | Ambiente | Superficie | < 150 cm |
| A1 | 20 | | | | | | | |

| | | | | | | | | |
|---------------------------------|-------------------|------------------------|-----------------------|-------------------|----------------|------------------|-------------------|----------------|
| Unita' immobiliare n. 34 | | | | | | | | |
| Sezione: | Foglio: 14 | Particella: 715 | Subalterno: 34 | | | | | |
| Tipologia | | Altezza | Tipologia | | Altezza | Tipologia | | Altezza |
| Ambiente | Superficie | < 150 cm | Ambiente | Superficie | < 150 cm | Ambiente | Superficie | < 150 cm |
| A1 | 20 | | | | | | | |

| | | | | | | | | |
|---------------------------------|-------------------|------------------------|-----------------------|-------------------|----------------|------------------|-------------------|----------------|
| Unita' immobiliare n. 35 | | | | | | | | |
| Sezione: | Foglio: 14 | Particella: 715 | Subalterno: 35 | | | | | |
| Tipologia | | Altezza | Tipologia | | Altezza | Tipologia | | Altezza |
| Ambiente | Superficie | < 150 cm | Ambiente | Superficie | < 150 cm | Ambiente | Superficie | < 150 cm |
| A1 | 20 | | | | | | | |

LEGENDA - Decodifica Tipologie di Ambiente previsti:

- A - Vani aventi funzione principale / accessori a diretto servizio dei principali. Per le categorie C/1 e C/6 i vani aventi funzione principale saranno indicati con A1, i vani accessori a diretto servizio con A2
- B - Vani accessori a indiretto servizio della tipologia A qualora comunicanti
- C - Vani accessori a indiretto servizio della tipologia A qualora non comunicanti
- D - Balconi, terrazzi e simili comunicanti con i vani della tipologia A
- E - Balconi, terrazzi e simili non comunicanti con i vani della tipologia A
- F - Aree scoperte o assimilabili

ACCERTAMENTO DELLA PROPRIETA' IMMOBILIARE URBANA
ELENCO DEI SUBALTERNI ASSEGNATI

Elenco Subalterni

| Comune SCARLINO | | Sezione | Foglio 14 | Particella 715 | | Tipo mappale del: |
|---------------------------|-----------------------|---------|---------------------|--------------------------|------|---|
| Sub. | UBICAZIONE via/piazza | n° civ | Piani | Scala | Int. | DESCRIZIONE |
| 1 | | | | | | SOPPRESSO |
| 2 | via rodolfo morandi | | T-1-2-3-S1 | | | BCNC-PEDONALE-VANOSCALA ASCENSORE-COM. AI SUB.7-8-12 13-14-17-18 |
| 3 | via rodolfo morandi | | T-1-2-3-S1 | | | BCNC-PEDONALE-VANOSCALA ASCENSORE-COM. AI SUB.9-10 15-16-19-20 |
| 4 | via rodolfo morandi | | T-S1 | | | BCNC-RAMPA CORSIA-COM. AI SUB.21-22-23-24-25-26-27-28 29-30-31-32-33-34-35 |
| 5 | via rodolfo morandi | | 3 | | | BCNC-TERRAZZA-COM. AI SUB.7 8-9-10-12-13-14-15-16-17-18 19-20 |
| 6 | via rodolfo morandi | | T | | | ABITAZIONE CON CORTE ESCLUSIVA |
| 7 | via rodolfo morandi | | T | | | ABITAZIONE CON CORTE ESCLUSIVA |
| 8 | via rodolfo morandi | | T | | | ABITAZIONE CON CORTE ESCLUSIVA |
| 9 | via rodolfo morandi | | T | | | ABITAZIONE CON CORTE ESCLUSIVA |
| 10 | via rodolfo morandi | | T | | | ABITAZIONE CON CORTE ESCLUSIVA |
| 11 | via rodolfo morandi | | T | | | ABITAZIONE CON CORTE ESCLUSIVA |
| 12 | via rodolfo morandi | | 1 | | | ABITAZIONE |
| 13 | via rodolfo morandi | | 1 | | | ABITAZIONE |
| 14 | via rodolfo morandi | | 1 | | | ABITAZIONE |
| 15 | via rodolfo morandi | | 1 | | | ABITAZIONE |
| 16 | via rodolfo morandi | | 1 | | | ABITAZIONE |
| 17 | via rodolfo morandi | | 2 | | | ABITAZIONE |
| 18 | via rodolfo morandi | | 2 | | | ABITAZIONE |
| 19 | via rodolfo morandi | | 2 | | | ABITAZIONE |
| 20 | via rodolfo morandi | | 2 | | | ABITAZIONE |
| 21 | via rodolfo morandi | | S1 | | | AUTORIMESSA |
| 22 | via rodolfo morandi | | S1 | | | AUTORIMESSA |
| 23 | via rodolfo morandi | | S1 | | | AUTORIMESSA |
| 24 | via rodolfo morandi | | S1 | | | AUTORIMESSA |
| 25 | via rodolfo morandi | | S1 | | | AUTORIMESSA |
| 26 | via rodolfo morandi | | S1 | | | AUTORIMESSA |

ACCERTAMENTO DELLA PROPRIETA' IMMOBILIARE URBANA
ELENCO DEI SUBALTERNI ASSEGNATI

Elenco Subalterni

| Comune SCARLINO | | Sezione | Foglio 14 | Particella 715 | | Tipo mappale | del: |
|---------------------------|-----------------------|---------|---------------------|--------------------------|------|---|------|
| Sub. | UBICAZIONE via/piazza | n° civ | Piani | Scala | Int. | DESCRIZIONE | |
| 27 | via rodolfo morandi | | S1 | | | AUTORIMESSA | |
| 28 | via rodolfo morandi | | S1 | | | AUTORIMESSA | |
| 29 | via rodolfo morandi | | S1 | | | AUTORIMESSA | |
| 30 | via rodolfo morandi | | S1 | | | AUTORIMESSA | |
| 31 | via rodolfo morandi | | S1 | | | AUTORIMESSA | |
| 32 | via rodolfo morandi | | S1 | | | AUTORIMESSA | |
| 33 | via rodolfo morandi | | S1 | | | AUTORIMESSA | |
| 34 | via rodolfo morandi | | S1 | | | AUTORIMESSA | |
| 35 | via rodolfo morandi | | S1 | | | AUTORIMESSA | |
| 36 | via rodolfo morandi | | S1 | | | BCNC-SCANNAFOSSO-COM. A TUTTI I SUBALTERNI | |

Protocollo _____ data _____

IL TECNICO **Geom. PECCHIA ANGELO**
ALBO DEI GEOMETRI DELLA PROVINCIA DI GROSSETO n. 692

Codice Fiscale: **PCCNGL64A03F032M** _____
firma e timbro

ASTE
GIUDIZIARIE.it

ASTE
GIUDIZIARIE.it

ASTE
GIUDIZIARIE.it

ELABORATO PLANIMETRICO

Compilato da:
Pecchia Angelo
Iscritto all'albo:
Geometri
Prov. Grosseto N. 692

**Agenzia delle Entrate
CATASTO FABBRICATI
Ufficio Provinciale di
Grosseto**


Comune di Scarlino
Sezione: Foglio: 14 Particella: 715

Protocollo n. del
Tipo Mappale n. del


Dimostrazione grafica dei subalterni

Scala 1 : 500

Piano Terra

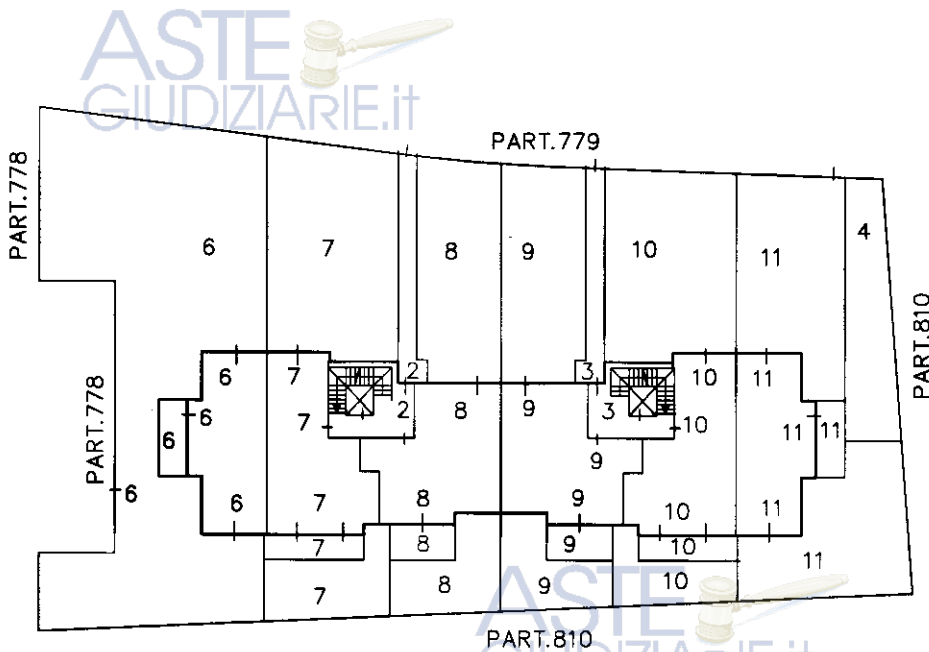

Piano Primo Sottostrada

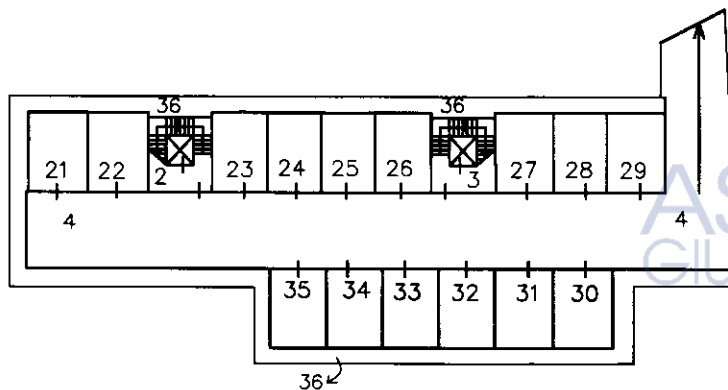

Nord



ELABORATO PLANIMETRICO

Compilato da:
Pecchia Angelo
Iscritto all'albo:
Geometri
Prov. Grosseto N. 692

**Agenzia delle Entrate
CATASTO FABBRICATI
Ufficio Provinciale di
Grosseto**

Comune di Scarlino
Sezione: Foglio: 14 Particella: 715


Protocollo n. del
Tipo Mappale n. del

Dimostrazione grafica dei subalterni


Scala 1 : 500




Piano Primo

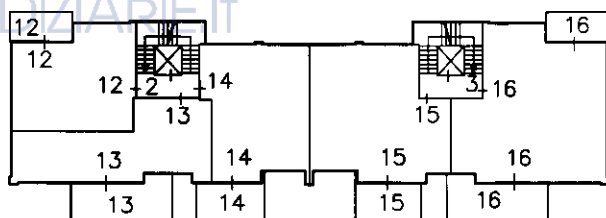

Piano Secondo

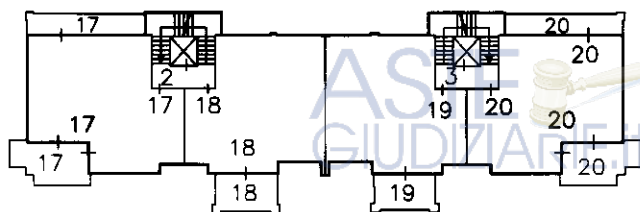

Piano Terzo

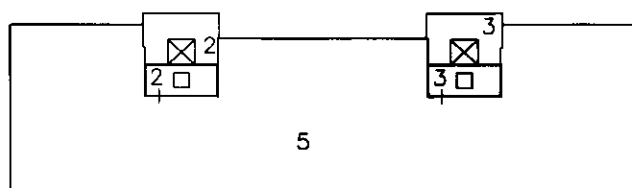

Nord




Identificativi Catastali:
Sezione:
Foglio: 14
Particella: 715
Subalterno: 6

Compilata da:
Pecchia Angelo
Iscritto all'albo:
Geometri
Prov. Grosseto N. 692

Scheda n. 1 Scala 1:200

ASTE
GIUDIZIARIE.it

Piano Terra
H=2.70

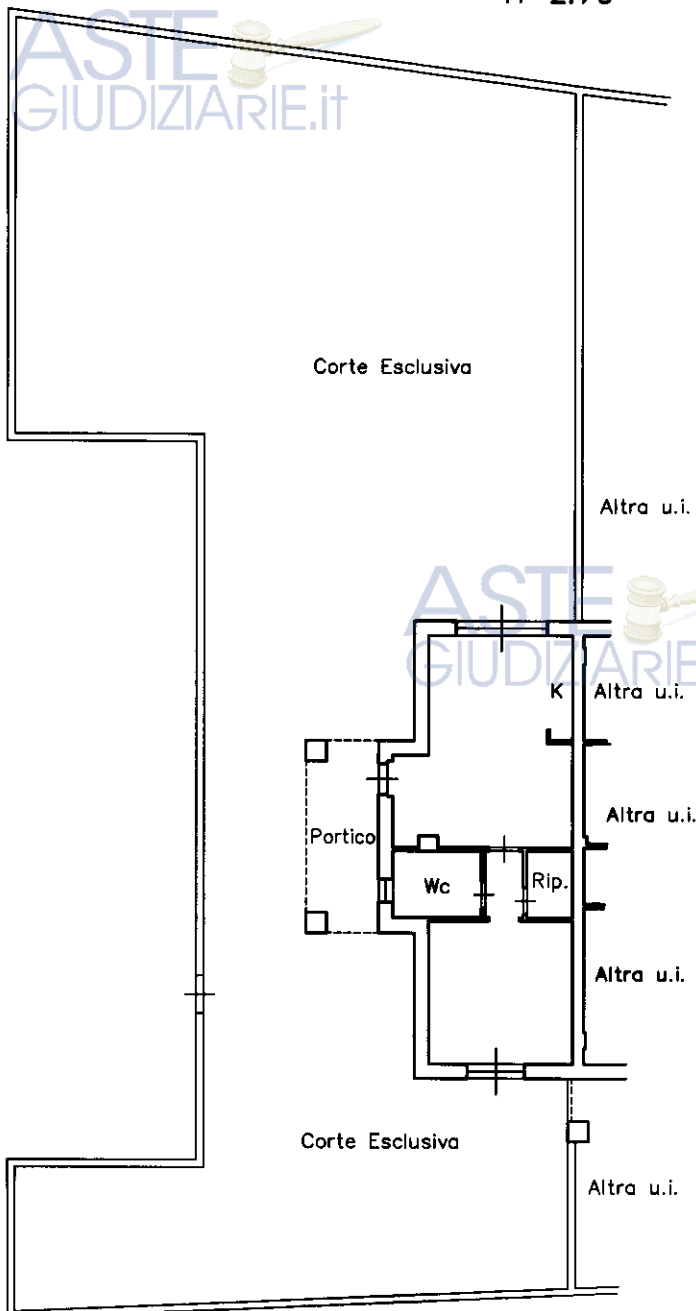

ASTE
GIUDIZIARIE.it



ASTE
GIUDIZIARIE.it

Identificativi Catastali:
Sezione:
Foglio: 14
Particella: 715
Subalterno: 7


Compilata da:
Pecchia Angelo
Iscritto all'albo:
Geometri
Prov. Grosseto N. 692

Scheda n. 1 Scala 1:200

ASTE
GIUDIZIARIE.it

Piano Terra
H=2.70

ASTE
GIUDIZIARIE.it

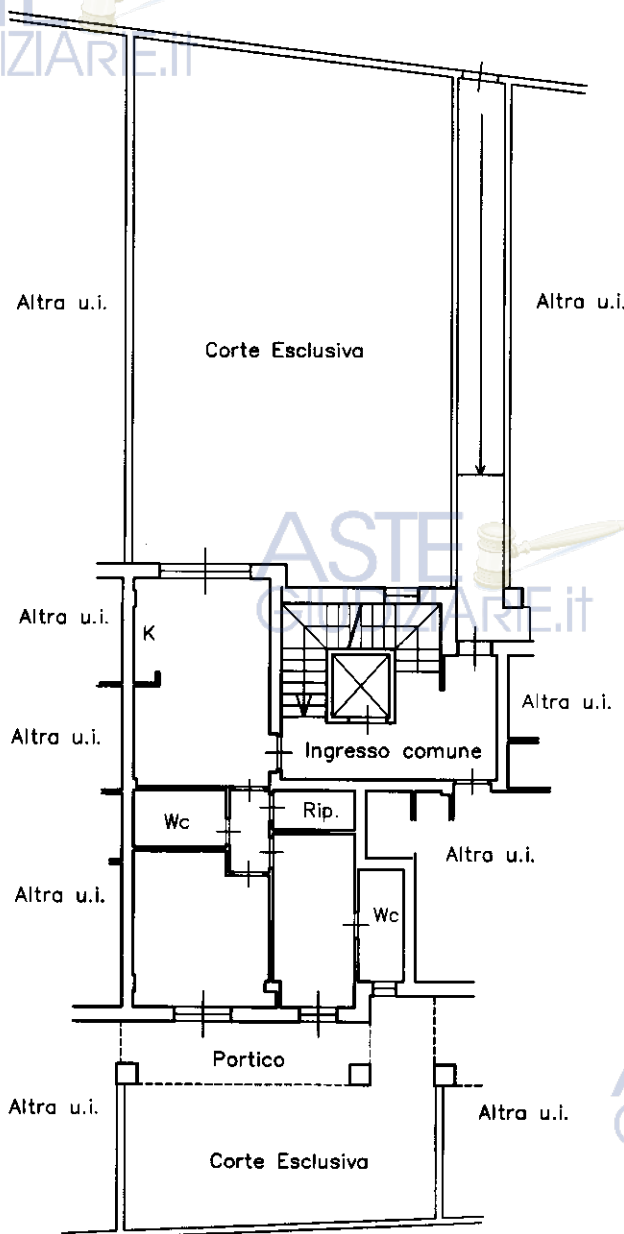

ASTE
GIUDIZIARIE.it

ASTE
GIUDIZIARIE.it

ASTE
GIUDIZIARIE.it




Identificativi Catastali:
Sezione:
Foglio: 14
Particella: 715
Subalterno: 8

Compilata da:
Pecchia Angelo
Iscritto all'albo:
Geometri
Prov. Grosseto N. 692

Scheda n. 1 Scala 1:200

ASTE
GIUDIZIARIE.it

Piano Terra
H=2.70

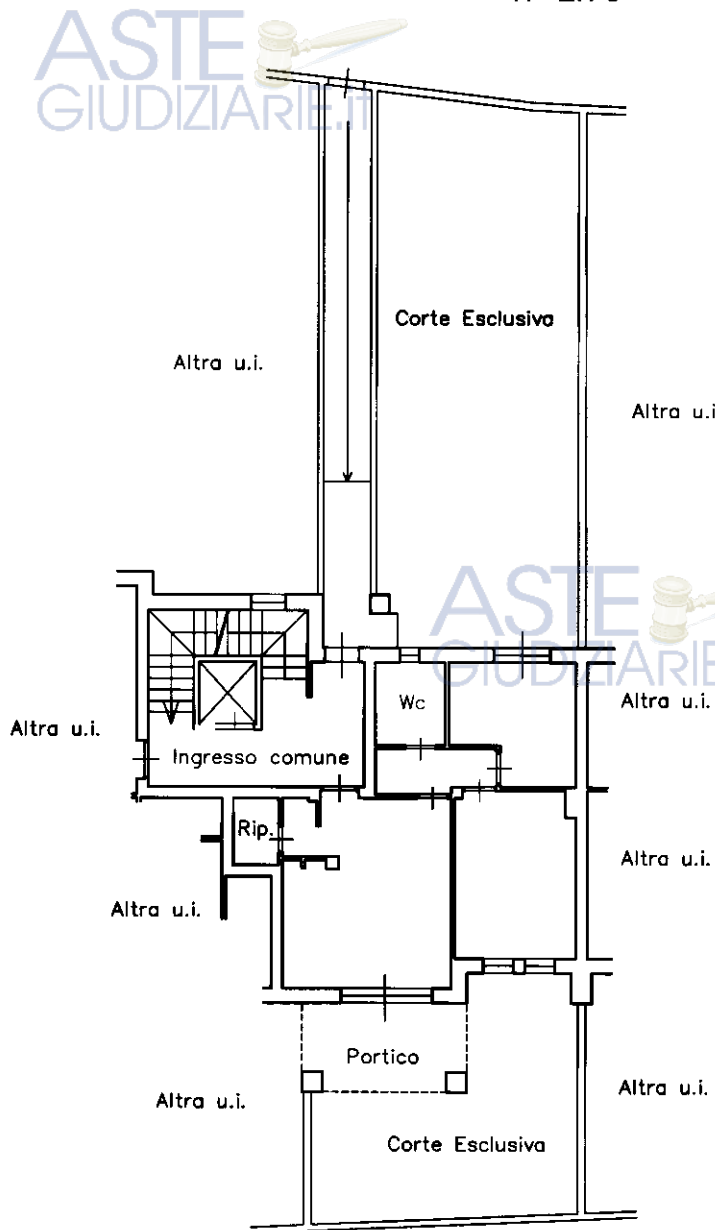

ASTE
GIUDIZIARIE.it

Nord



ASTE
GIUDIZIARIE.it

Identificativi Catastali:
Sezione:
Foglio: 14
Particella: 715
Subalterno: 9


Compilata da:
Pecchia Angelo
Iscritto all'albo:
Geometri
Prov. Grosseto _____ N. 692

Scheda n. 1 Scala 1:200

ASTE
GIUDIZIARIE.it

Piano Terra
H=2.70

ASTE
GIUDIZIARIE.it

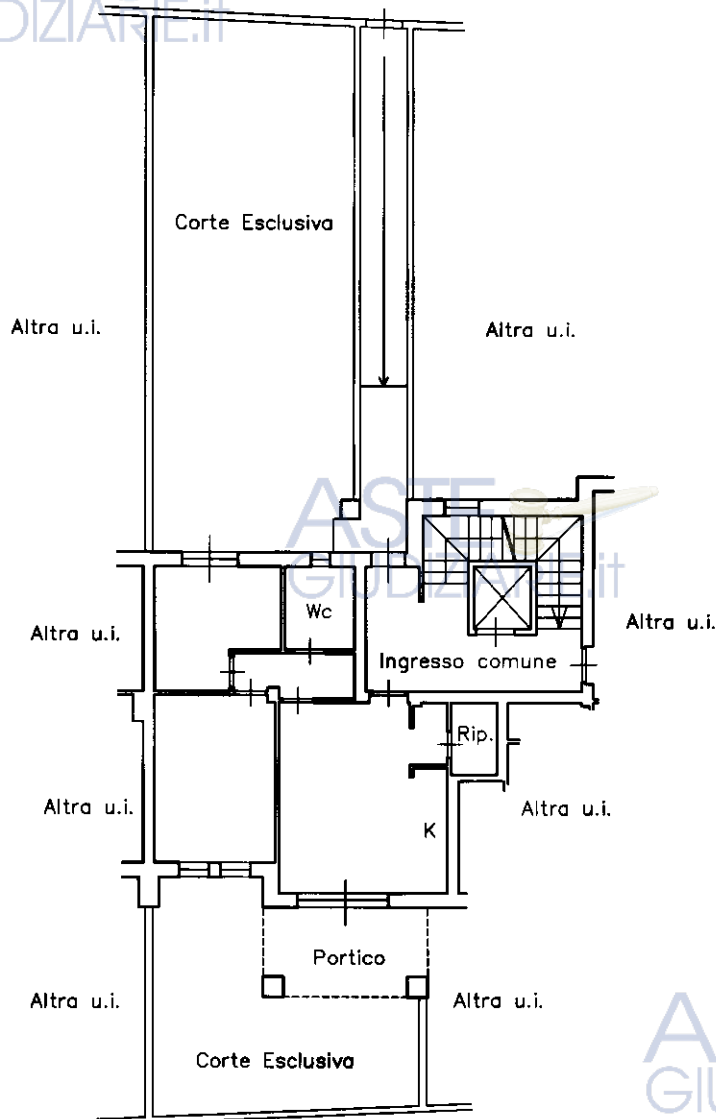

ASTE
GIUDIZIARIE.it

ASTE
GIUDIZIARIE.it



Dichiarazione protocollo n. _____ del _____
Planimetria di u.i.u. in Comune di Scarlino
Via Rodolfo Morandi _____ civ. _____

Identificativi Catastali:
Sezione:
Foglio: 14
Particella: 715
Subalterno: 10


Compilata da:
Pecchia Angelo
Iscritto all'albo:
Geometri
Prov. Grosseto N. 692

Scheda n. 1 Scala 1:200

ASTE
GIUDIZIARIE.it

Piano Terra
H=2.70

ASTE
GIUDIZIARIE.it

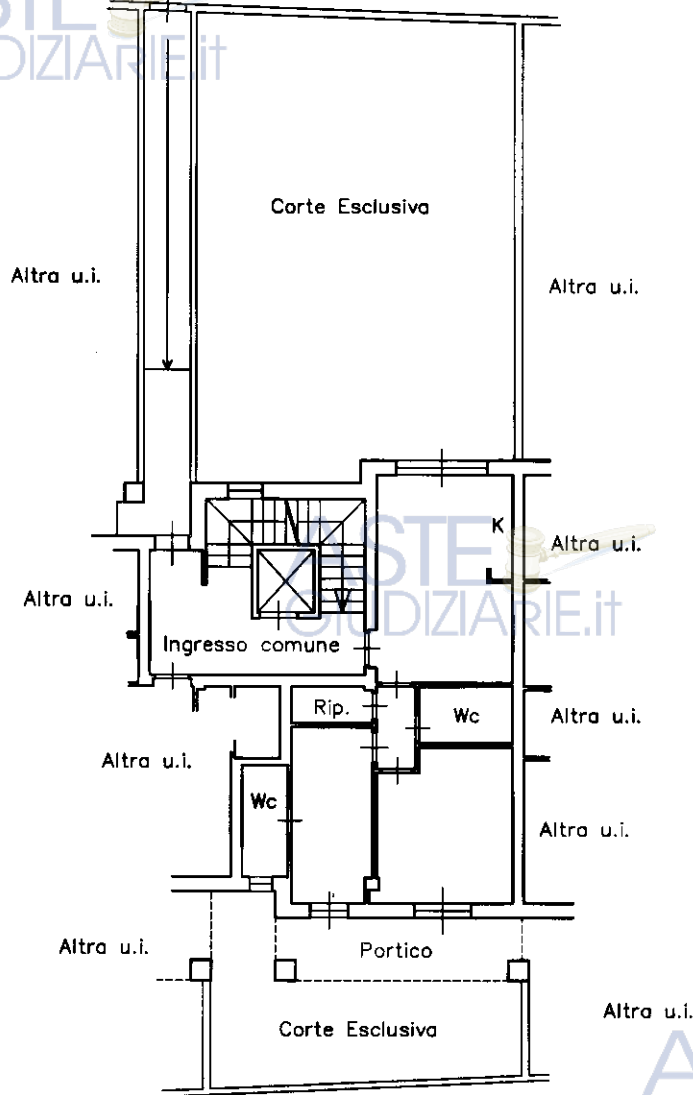

Altra u.i.

ASTE
GIUDIZIARIE.it

Nord



ASTE
GIUDIZIARIE.it

Identificativi Catastali:
Sezione:
Foglio: 14
Particella: 715
Subalterno: 11


Compilata da:
Pecchia Angelo
Iscritto all'albo:
Geometri
Prov. Grosseto N. 692

Scheda n. 1 Scala 1:200

ASTE
GIUDIZIARIE.it

Piano Terra
H=2.70

ASTE
GIUDIZIARIE.it

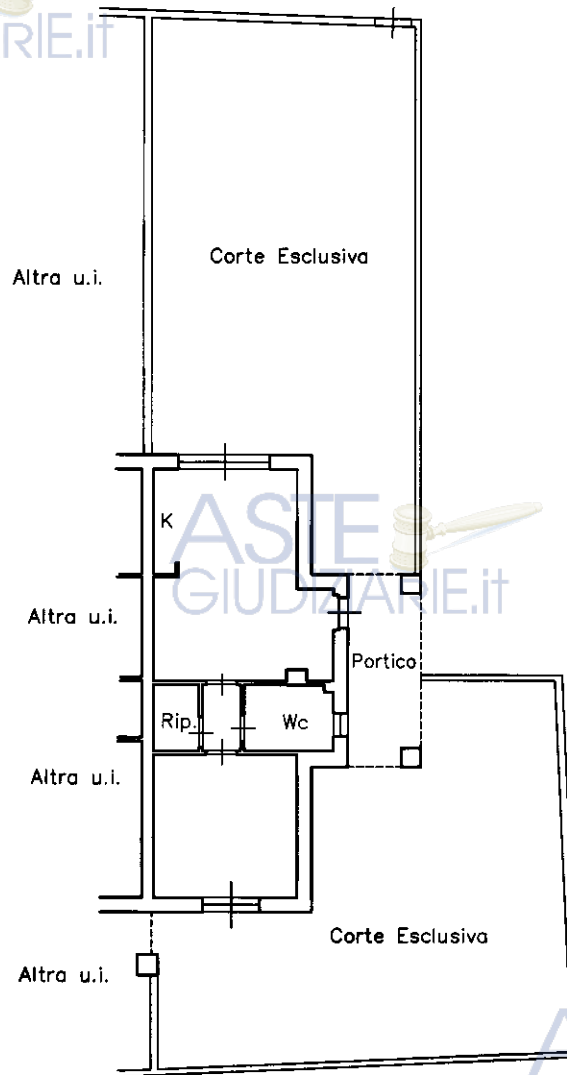

ASTE
GIUDIZIARIE.it

ASTE
GIUDIZIARIE.it



ASTE
GIUDIZIARIE.it

Dichiarazione protocollo n. _____ del _____
Planimetria di u.i.u. in Comune di Scarlino
Via Rodolfo Morandi _____ civ. _____

Identificativi Catastali:
Sezione:
Foglio: 14
Particella: 715
Subalterno: 12


Compilata da:
Pecchia Angelo
Iscritto all'albo:
Geometri
Prov. Grosseto N. 692

Scheda n. 1 Scala 1:200

ASTE
GIUDIZIARIE.it

ASTE
GIUDIZIARIE.it

Piano Primo
H=2.70

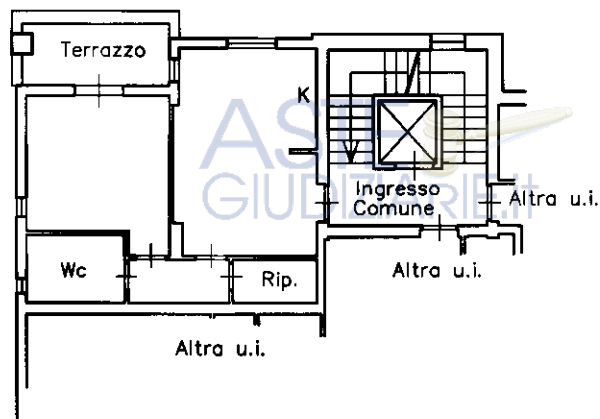

ASTE
GIUDIZIARIE.it



ASTE
GIUDIZIARIE.it

Dichiarazione protocollo n. _____ del _____
Planimetria di u.i.u. in Comune di Scarlino
Via Rodolfo Morandi _____ civ. _____


Identificativi Catastali:
Sezione:
Foglio: 14
Particella: 715
Subalterno: 13

Compilata da:
Pecchia Angelo
Iscritto all'albo:
Geometri
Prov. Grosseto N. 692

Scheda n. 1 Scala 1:200

ASTE
GIUDIZIARIE.it

ASTE
GIUDIZIARIE.it
Piano Primo
H=2.70

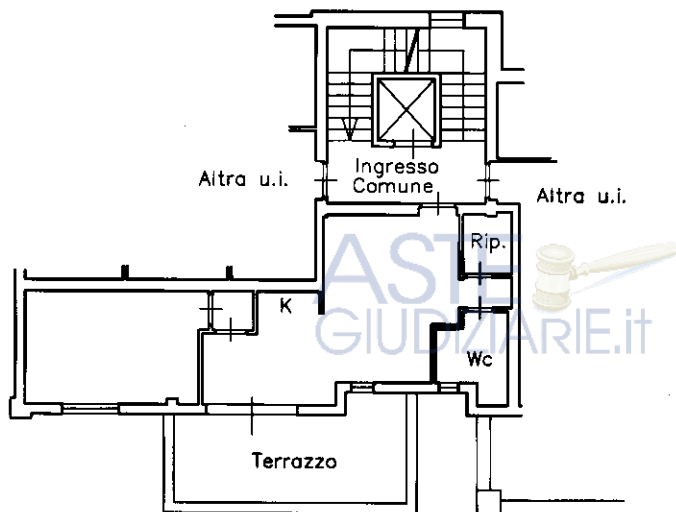

Nord



ASTE
GIUDIZIARIE.it

ASTE
GIUDIZIARIE.it

Dichiarazione protocollo n. _____ del _____
Planimetria di u.i.u. in Comune di Scarlino
Via Rodolfo Morandi _____ civ. _____

Identificativi Catastali:
Sezione:
Foglio: 14
Particella: 715
Subalterno: 14


Compilata da:
Pecchia Angelo
Iscritto all'albo:
Geometri
Prov. Grosseto N. 692

Scheda n. 1 Scala 1:200

ASTE
GIUDIZIARIE.it

ASTE
GIUDIZIARIE.it

Piano Primo
H=2.70

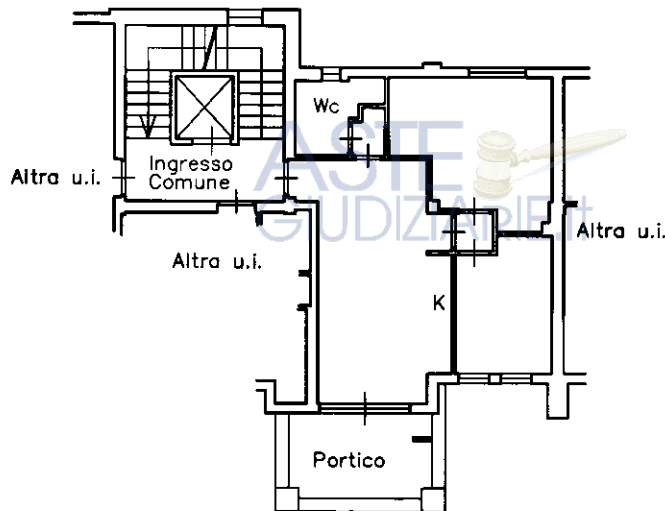

ASTE
GIUDIZIARIE.it



ASTE
GIUDIZIARIE.it

Dichiarazione protocollo n. _____ del _____
Planimetria di u.i.u. in Comune di Scarlino
Via Rodolfo Morandi _____ civ. _____

Identificativi Catastali:
Sezione:
Foglio: 14
Particella: 715
Subalterno: 15


Compilata da:
Pecchia Angelo
Iscritto all'albo:
Geometri
Prov. Grosseto N. 692

Scheda n. 1 Scala 1:200

ASTE
GIUDIZIARIE.it

ASTE
GIUDIZIARIE.it

Piano Primo
H=2.70

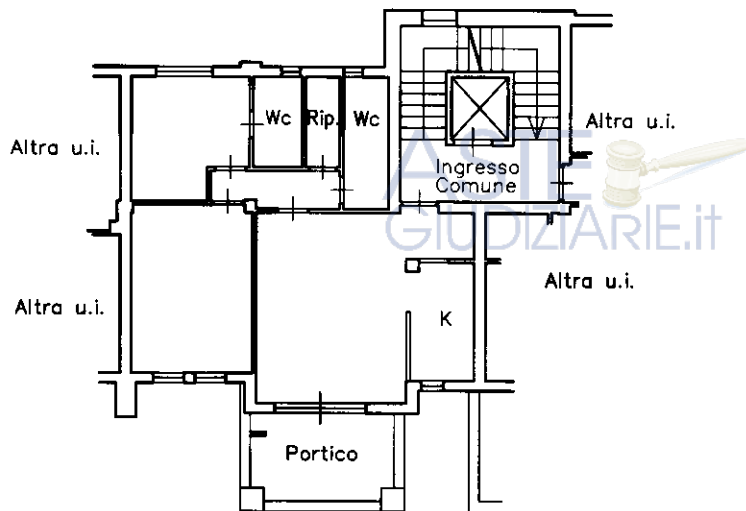

Nord



ASTE
GIUDIZIARIE.it

ASTE
GIUDIZIARIE.it

Dichiarazione protocollo n. _____ del _____
Planimetria di u.i.u. in Comune di Scarlino
Via Rodolfo Morandi _____ civ. _____

Identificativi Catastali:
Sezione:
Foglio: 14
Particella: 715
Subalterno: 16


Compilata da:
Pecchia Angelo
Iscritto all'albo:
Geometri
Prov. Grosseto N. 692

Scheda n. 1 Scala 1:200

ASTE
GIUDIZIARIE.it

ASTE
GIUDIZIARIE.it

Piano Primo
H=2.70

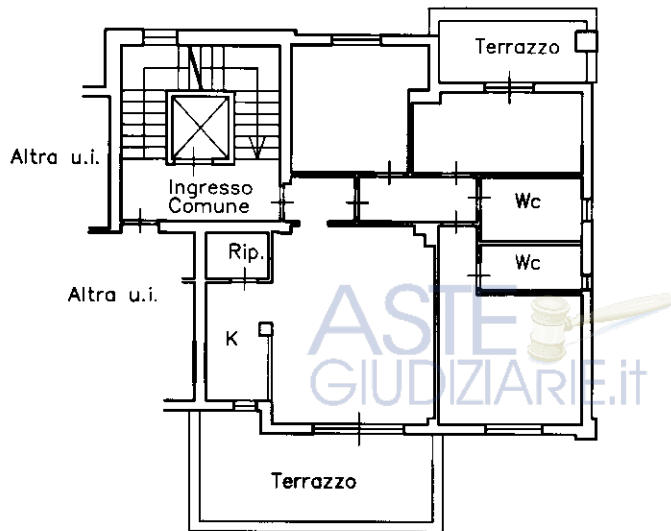

ASTE
GIUDIZIARIE.it

Dichiarazione protocollo n. _____ del _____
Planimetria di u.i.u. in Comune di Scarlino
Via Rodolfo Morandi _____ civ. _____

Identificativi Catastali:
Sezione:
Foglio: 14
Particella: 715
Subalterno: 17


Compilata da:
Pecchia Angelo
Iscritto all'albo:
Geometri
Prov. Grosseto N. 692

Scheda n. 1 Scala 1:200

ASTE
GIUDIZIARIE.it

ASTE
GIUDIZIARIE.it

Piano Secondo
H=2.70

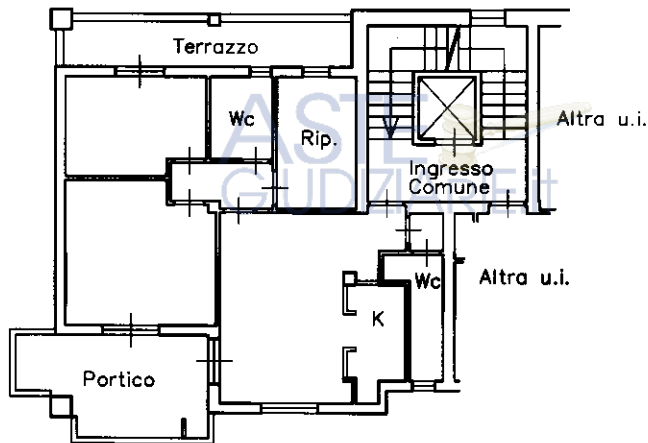

ASTE
GIUDIZIARIE.it



ASTE
GIUDIZIARIE.it

Dichiarazione protocollo n. _____ del _____
Planimetria di u.i.u. in Comune di Scarlino
Via Rodolfo Morandi _____ civ. _____

Identificativi Catastali:
Sezione:
Foglio: 14
Particella: 715
Subalterno: 18


Compilata da:
Pecchia Angelo
Iscritto all'albo:
Geometri
Prov. Grosseto N. 692

Scheda n. 1 Scala 1:200

ASTE
GIUDIZIARIE.it

ASTE
GIUDIZIARIE.it

Piano Secondo
H=2.70

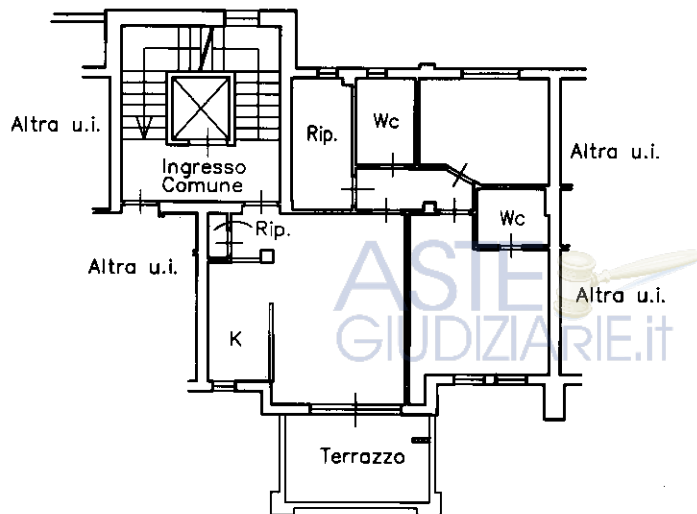

Nord



ASTE
GIUDIZIARIE.it

ASTE
GIUDIZIARIE.it

Dichiarazione protocollo n. _____ del _____
Planimetria di u.i.u. in Comune di Scarlino
Via Rodolfo Morandi _____ civ. _____

Identificativi Catastali:
Sezione:
Foglio: 14
Particella: 715
Subalterno: 19


Compilata da:
Pecchia Angelo
Iscritto all'albo:
Geometri
Prov. Grosseto N. 692

Scheda n. 1 Scala 1:200

ASTE
GIUDIZIARIE.it

ASTE
GIUDIZIARIE.it

Piano Secondo
H=2.70

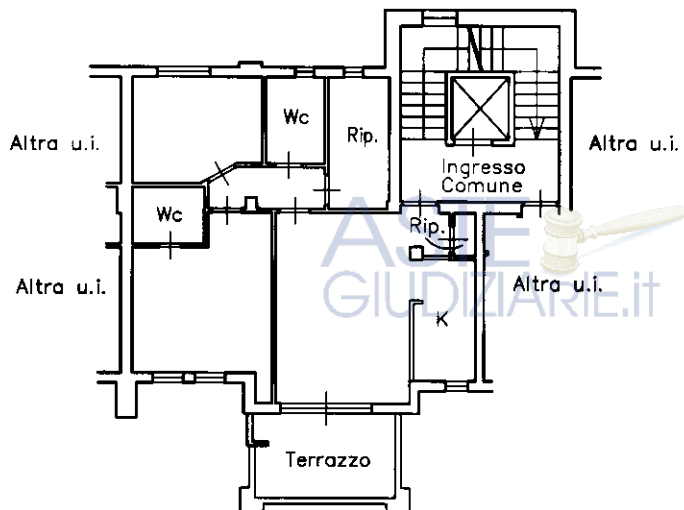

ASTE
GIUDIZIARIE.it



ASTE
GIUDIZIARIE.it

Dichiarazione protocollo n. _____ del _____
Planimetria di u.i.u. in Comune di Scarlino
Via Rodolfo Morandi _____ civ. _____

Identificativi Catastali:
Sezione:
Foglio: 14
Particella: 715
Subalterno: 20


Compilata da:
Pecchia Angelo
Iscritto all'albo:
Geometri
Prov. Grosseto N. 692

Scheda n. 1 Scala 1:200

ASTE
GIUDIZIARIE.it

ASTE
GIUDIZIARIE.it

Piano Secondo
H=2.70

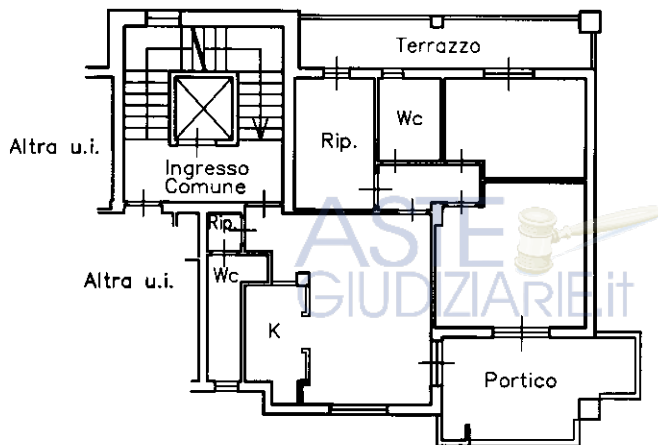

Nord



ASTE
GIUDIZIARIE.it

ASTE
GIUDIZIARIE.it

Dichiarazione protocollo n. _____ del _____
Planimetria di u.i.u. in Comune di Scarlino
Via Rodolfo Morandi _____ civ. _____

Identificativi Catastali:
Sezione:
Foglio: 14
Particella: 715
Subalterno: 21


Compilata da:
Pecchia Angelo
Iscritto all'albo:
Geometri
Prov. Grosseto _____ N. 692

Scheda n. 1 Scala 1:200

ASTE
GIUDIZIARIE.it

ASTE
GIUDIZIARIE.it

Piano Primo Sottostrada
H=2.90

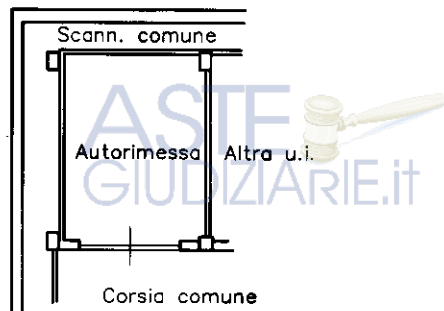

ASTE
GIUDIZIARIE.it



ASTE
GIUDIZIARIE.it

Dichiarazione protocollo n. _____ del _____
Planimetria di u.i.u. in Comune di Scarlino
Via Rodolfo Morandi _____ civ. _____

Identificativi Catastali:
Sezione:
Foglio: 14
Particella: 715
Subalterno: 22


Compilata da:
Pecchia Angelo
Iscritto all'albo:
Geometri
Prov. Grosseto N. 692

Scheda n. 1 Scala 1:200

ASTE
GIUDIZIARIE.it

ASTE
GIUDIZIARIE.it

Piano Primo Sottostrada
H=2.90

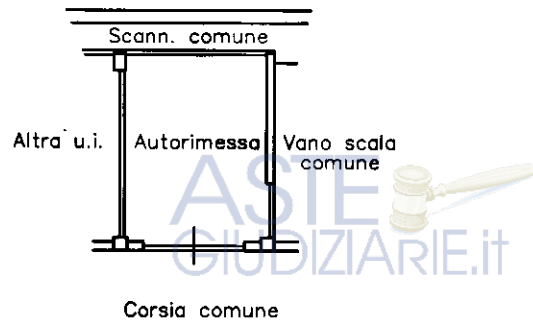

Nord



ASTE
GIUDIZIARIE.it

ASTE
GIUDIZIARIE.it

Dichiarazione protocollo n. _____ del _____
Planimetria di u.i.u. in Comune di Scarlino
Via Rodolfo Morandi _____ civ. _____

Identificativi Catastali:
Sezione:
Foglio: 14
Particella: 715
Subalterno: 23


Compilata da:
Pecchia Angelo
Iscritto all'albo:
Geometri
Prov. Grosseto N. 692

Scheda n. 1 Scala 1:200

ASTE
GIUDIZIARIE.it

ASTE
GIUDIZIARIE.it

Piano Primo Sottostrada
H=2.90

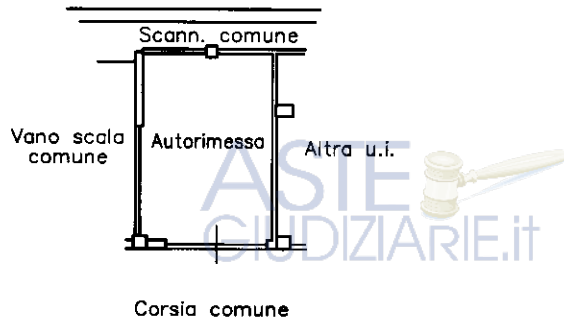

Nord



ASTE
GIUDIZIARIE.it

Dichiarazione protocollo n. _____ del _____
Planimetria di u.i.u. in Comune di Scarlino
Via Rodolfo Morandi _____ civ. _____

Identificativi Catastali:
Sezione:
Foglio: 14
Particella: 715
Subalterno: 24


Compilata da:
Pecchia Angelo
Iscritto all'albo:
Geometri
Prov. Grosseto N. 692

Scheda n. 1 Scala 1:200

ASTE
GIUDIZIARIE.it

ASTE
GIUDIZIARIE.it

Piano Primo Sottostrada
H=2.90

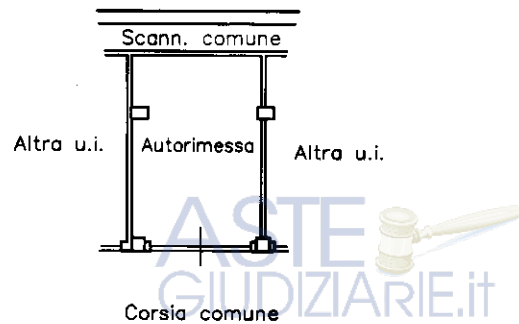

Nord



ASTE
GIUDIZIARIE.it

Dichiarazione protocollo n. _____ del _____
Planimetria di u.i.u. in Comune di Scarlino
Via Rodolfo Morandi _____ civ. _____

Identificativi Catastali:
Sezione:
Foglio: 14
Particella: 715
Subalterno: 25


Compilata da:
Pecchia Angelo
Iscritto all'albo:
Geometri
Prov. Grosseto N. 692

Scheda n. 1 Scala 1:200

ASTE
GIUDIZIARIE.it

ASTE
GIUDIZIARIE.it

Piano Primo Sottostrada
H=2.90

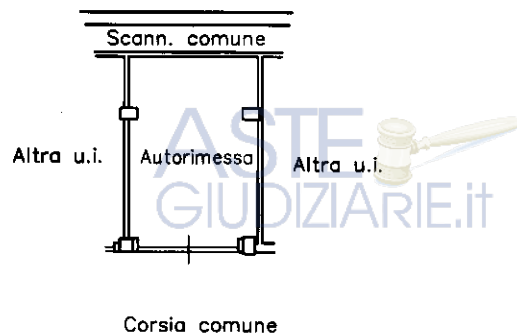

Nord



ASTE
GIUDIZIARIE.it

ASTE
GIUDIZIARIE.it

Dichiarazione protocollo n. _____ del _____
Planimetria di u.i.u. in Comune di Scarlino
Via Rodolfo Morandi _____ civ. _____

Identificativi Catastali:
Sezione:
Foglio: 14
Particella: 715
Subalterno: 26


Compilata da:
Pecchia Angelo
Iscritto all'albo:
Geometri
Prov. Grosseto N. 692

Scheda n. 1 Scala 1:200

ASTE
GIUDIZIARIE.it

ASTE
GIUDIZIARIE.it

Piano Primo Sottostrada
H=2.90

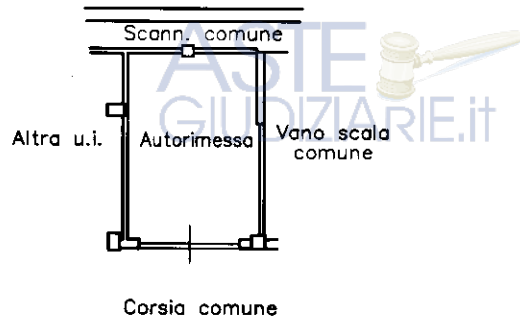

ASTE
GIUDIZIARIE.it



ASTE
GIUDIZIARIE.it

Dichiarazione protocollo n. _____ del _____
Planimetria di u.i.u. in Comune di Scarlino
Via Rodolfo Morandi _____ civ. _____

Identificativi Catastali:
Sezione:
Foglio: 14
Particella: 715
Subalterno: 27


Compilata da:
Pecchia Angelo
Iscritto all'albo:
Geometri
Prov. Grosseto N. 692

Scheda n. 1 Scala 1:200

ASTE
GIUDIZIARIE.it

ASTE
GIUDIZIARIE.it

Piano Primo Sottostrada
H=2.90

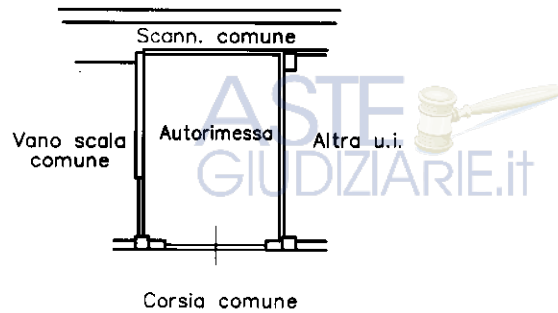

Nord



ASTE
GIUDIZIARIE.it

ASTE
GIUDIZIARIE.it

Dichiarazione protocollo n. _____ del _____
Planimetria di u.i.u. in Comune di Scarlino
Via Rodolfo Morandi _____ civ. _____

Identificativi Catastali:
Sezione:
Foglio: 14
Particella: 715
Subalterno: 28


Compilata da:
Pecchia Angelo
Iscritto all'albo:
Geometri
Prov. Grosseto N. 692

Scheda n. 1 Scala 1:200

ASTE
GIUDIZIARIE.it

ASTE
GIUDIZIARIE.it

Piano Primo Sottostrada
H=2.90

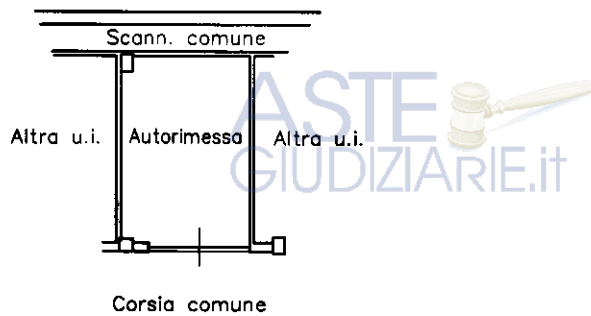

ASTE
GIUDIZIARIE.it



ASTE
GIUDIZIARIE.it

Dichiarazione protocollo n. _____ del _____
Planimetria di u.i.u. in Comune di Scarlino
Via Rodolfo Morandi _____ civ. _____

Identificativi Catastali:

Sezione:
Foglio: 14
Particella: 715
Subalterno: 29

Compilata da:
Pecchia Angelo

Iscritto all'albo:
Geometri

Prov. Grosseto N. 692


Scheda n. 1 Scala 1:200

ASTE
GIUDIZIARIE.it

ASTE
GIUDIZIARIE.it

Piano Primo Sottostrada

$H=2.90$

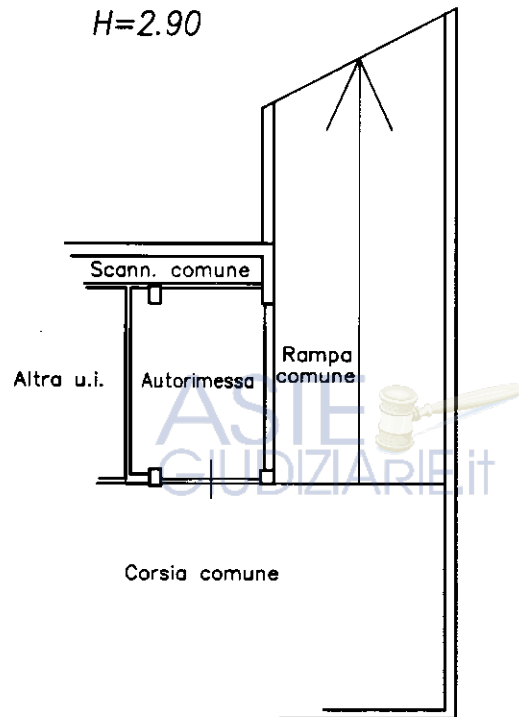

Nord



ASTE
GIUDIZIARIE.it

ASTE
GIUDIZIARIE.it

Dichiarazione protocollo n. _____ del _____
Planimetria di u.i.u. in Comune di Scarlino
Via Rodolfo Morandi _____ civ. _____

Identificativi Catastali:
Sezione:
Foglio: 14
Particella: 715
Subalterno: 30


Compilata da:
Pecchia Angelo
Iscritto all'albo:
Geometri
Prov. Grosseto N. 692

Scheda n. 1 Scala 1:200

ASTE
GIUDIZIARIE.it

ASTE
GIUDIZIARIE.it

Piano Primo Sottostrada

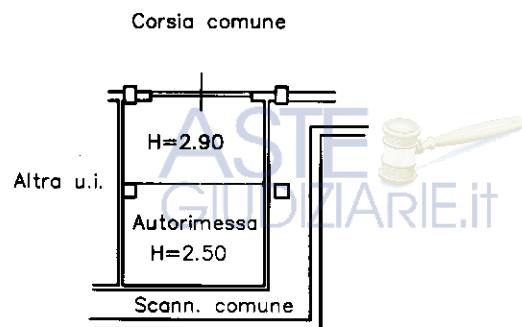

ASTE
GIUDIZIARIE.it



ASTE
GIUDIZIARIE.it

Dichiarazione protocollo n. _____ del _____
Planimetria di u.i.u. in Comune di Scarlino
Via Rodolfo Morandi _____ civ. _____

Identificativi Catastali:
Sezione:
Foglio: 14
Particella: 715
Subalterno: 31


Compilata da:
Pecchia Angelo
Iscritto all'albo:
Geometri
Prov. Grosseto N. 692

Scheda n. 1 Scala 1:200

ASTE
GIUDIZIARIE.it

ASTE
GIUDIZIARIE.it

Piano Primo Sottostrada

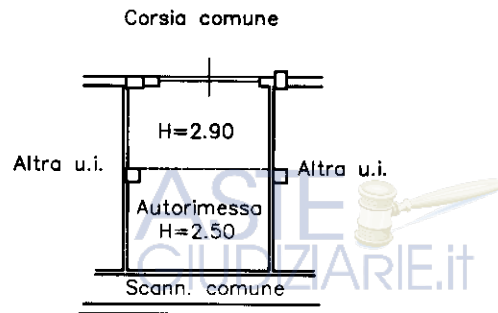

ASTE
GIUDIZIARIE.it

Dichiarazione protocollo n. _____ del _____
Planimetria di u.i.u. in Comune di Scarlino
Via Rodolfo Morandi _____ civ. _____

Identificativi Catastali:
Sezione:
Foglio: 14
Particella: 715
Subalterno: 32


Compilata da:
Pecchia Angelo
Iscritto all'albo:
Geometri
Prov. Grosseto N. 692

Scheda n. 1 Scala 1:200

ASTE
GIUDIZIARIE.it

ASTE
GIUDIZIARIE.it

Piano Primo Sottostrada

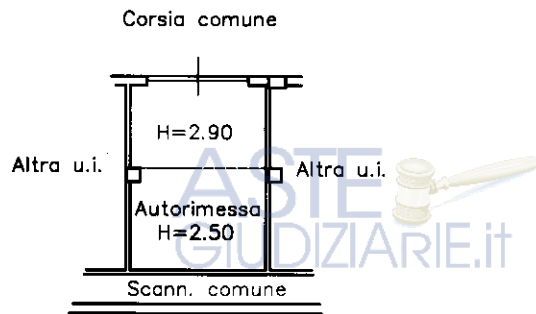

ASTE
GIUDIZIARIE.it



ASTE
GIUDIZIARIE.it

Dichiarazione protocollo n. _____ del _____
Planimetria di u.i.u. in Comune di Scarlino
Via Rodolfo Morandi _____ civ. _____

Identificativi Catastali:
Sezione:
Foglio: 14
Particella: 715
Subalterno: 33


Compilata da:
Pecchia Angelo
Iscritto all'albo:
Geometri
Prov. Grosseto N. 692

Scheda n. 1 Scala 1:200

ASTE
GIUDIZIARIE.it

ASTE
GIUDIZIARIE.it

Piano Primo Sottostrada

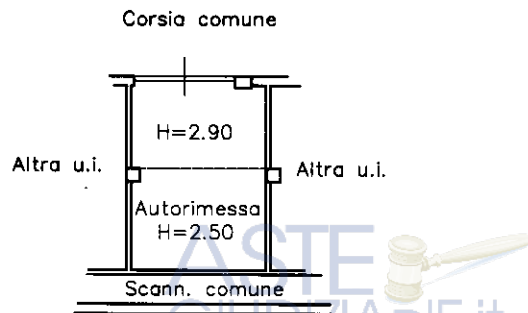

ASTE
GIUDIZIARIE.it

Nord

ASTE
GIUDIZIARIE.it

ASTE
GIUDIZIARIE.it

Dichiarazione protocollo n. _____ del _____
Planimetria di u.i.u. in Comune di Scarlino
Via Rodolfo Morandi _____ civ. _____

Identificativi Catastali:
Sezione:
Foglio: 14
Particella: 715
Subalterno: 34


Compilata da:
Pecchia Angelo
Iscritto all'albo:
Geometri
Prov. Grosseto N. 692

Scheda n. 1 Scala 1:200

ASTE
GIUDIZIARIE.it

ASTE
GIUDIZIARIE.it

Piano Primo Sottostrada

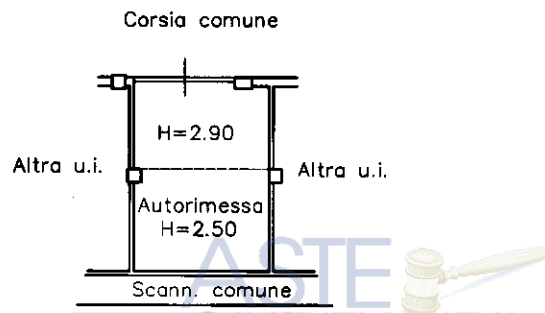

Nord



ASTE
GIUDIZIARIE.it

Dichiarazione protocollo n. _____ del _____
Planimetria di u.i.u. in Comune di Scarlino
Via Rodolfo Morandi _____ civ. _____

Identificativi Catastali:
Sezione:
Foglio: 14
Particella: 715
Subalterno: 35


Compilata da:
Pecchia Angelo
Iscritto all'albo:
Geometri
Prov. Grosseto N. 692

Scheda n. 1 Scala 1:200

ASTE
GIUDIZIARIE.it

ASTE
GIUDIZIARIE.it

Piano Primo Sottostrada

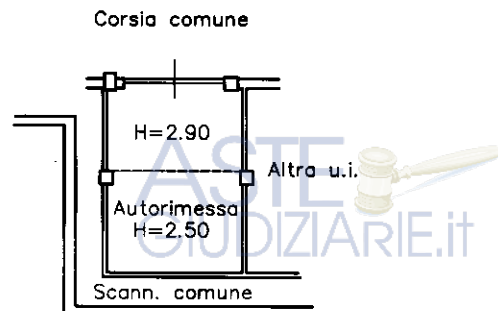

ASTE
GIUDIZIARIE.it



ASTE
GIUDIZIARIE.it


COMUNE DI
SCARLINO

ASTE
GIUDIZIARIE.it

LEGGE REGIONALE 1/2005 ART. 83 BIS COMMA2

DEPOSITO STATO FINALE DELL' OPERA REALIZZATA
SUL LOTTO UMI6 DELLA LOTTIZZAZIONE
RESIDENZIALE TRA VIA MATTEOTTI E VIA MORANDI
IN LOCALITA' SCARLINO SCALO.

OGGETTO: Permesso di Costruire n. 2427 del 30-12-2008

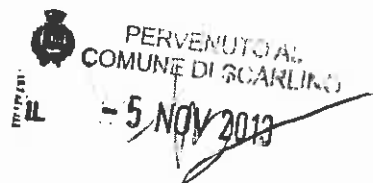

COMMITTENTE: L.I.E.S. s.r.l. – Via S. Bernadette n. 78 - Roma

IL PROGETTISTA : Ing. Amedeo Gerardiano
Via della Pineta Sacchetti n. 43/c 00167 ROMA

IL DIRETTORE
DEI LAVORI : Ing. Aldo Pezza
Via della Pineta Sacchetti n. 43/c 00167 ROMA

ASTE
GIUDIZIARIE.it

Documento costituito da n. 2 pagine inclusa la presente

ASTE
GIUDIZIARIE.it

RELAZIONE TECNICA ASSEVERATA

RESA AI SENSI DEL D.P.R. 445/00 ART. 46
E SEGUENTI E DEGLI ARTT. 359 E 481 DEL CODICE PENALE



Il sottoscritto Ing. Amedeo Gerardiano, nato a Roma il 31/01/1950, C.F. GRRMDA50A31H501S, residente/con studio in Roma (RM) alla Via della Pineta Sacchetti n. civ. 43/c C.A.P. 00167 Tel. e fax 06/6626496, indirizzo posta elettronica amedeo.gerardiano@infinito.it, iscritto all'Ordine degli Ingegneri di Roma e Provincia, con n. 11669, per incarico ricevuto dal Committente L.I.E.S. S.r.l. – Via S. Bernadette n. 78 - Roma, in base alla Legge Reg. 1/2005 art. 83bis comma 2, deposita lo stato finale per variata distribuzione degli spazi interni alle singole unità immobiliari relativamente all'opera realizzata sul lotto denominato U.M.I. 6 della lottizzazione residenziale in località Scarlino Scalo - Rif. Permesso di Costruire n. 2427 del 30-12-2008,

Il sottoscritto dichiara che:

1. La variata distribuzione degli spazi interni alle singole unità immobiliari viene realizzata lasciando inalterata la sagoma in pianta del fabbricato e senza aumenti di cubatura, rispetto a quanto indicato nel Permesso di Costruire approvato, sopra citato;
2. l'edificio è composto da:
 - a. p. terra - n. 6 unità immobiliari.
 - b. p. primo – n. 5 unità immobiliari.
 - c. p. secondo – n. 4 unità immobiliari.
3. l'edificio per appartamenti mantiene i requisiti tecnici ed igienico-sanitari corrispondenti a quanto previsto dalle norme in materia di edilizia residenziale e dai regolamenti comunali di igiene per i locali di abitazione;
4. risultano rispettati tutti gli standard urbanistici, in base a quanto previsto dalla normativa vigente;
5. risultano verificati la L. 13/89 e il D.M. 236/89 per il superamento delle barriere architettoniche .

Si allegano ad integrazione della presente relazione tecnica i seguenti elaborati:

- Tav. 1 Pianta Piano Terra – NUOVI TIPI
Tav. 2 Pianta p. interrato, p. primo, p. secondo, copertura – NUOVI TIPI
Tav. 3 Prospetti e sezioni – NUOVI TIPI

Scarlino Scalo, 04 Novembre 2013

Il Tecnico




(Ing. Amedeo Gerardiano)



**COMUNE DI
SCARLINO**

**PROVINCIA DI
GROSSETO**

**LOCALITA'
SCARLINO SCALO**

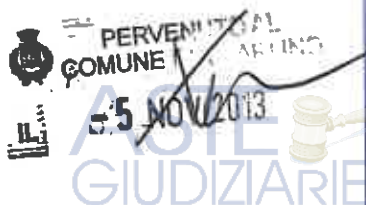

NUOVI TIPI

**Deposito Stato Finale dell'opera realizzata sul lotto U.M.I. 6
della lottizzazione residenziale sull'area "ex Solmine"
in località Scarlino Scalo**

Rif. Legge Reg. 1/2005 art. 83bis comma 2

Permesso di Costruire n. 2427 del 30-12-2008

| | | | | | |
|--|------------------------|---|------|------|---------|
| COMMITTENTE | L.I.E.S. S.r.l. | Via S. Bernadette 78, Roma tel: +39 06 66626496 e-mail: lies.srl@tiscali.it | | | |
| PROGETTO | Ing. Amedeo Gerardiano | Via della Pineta Sacchetti 43 c, Roma tel: +39 06 66017373 e-mail: amedeo.gerardiano@infinito.it C.F. GRRMDA50A31H501S | | | |
| IL DIRETTORE DEI LAVORI | Ing. Aldo Pezza | Via della Pineta Sacchetti 43 c, Roma tel: +39 06 66313522 e-mail: aldo.pezza@tiscali.it C.F. PZZLDA52T18G920S | | | |
| OGGETTO | NUOVI TIPI | | | | |
| ELABORATO | PIANTA PIANO TERRA | | | | |
| | Prog. n° | Scala | File | Data | Tav. n° |
| Pubblicazione ufficiale ad uso esclusivo personale - è vietata ogni riproduzione o riproduzione a scopo commerciale - Aut. Min. Giustizia, Roma, 10/07/2009 | | | | | |



**COMUNE DI
SCARLINO**

**PROVINCIA DI
GROSSETO**

**LOCALITA'
SCARLINO SCALO**

PERVENUTO AL
COMUNE DI SCARLINO
5 NOV 2013



ASTE
GIUDIZIARIE.it

NUOVI TIPI

Deposito Stato Finale dell'opera realizzata sul lotto U.M.I. 6
della lottizzazione residenziale sull'area "ex Solmine"
in località Scarlino Scalo

Rif. Legge Reg. 1/2005 art. 83bis comma 2

Permesso di Costruire n. 2427 del 30-12-2008

| | | |
|-------------------------|--|---|
| COMMITTENTE | L.I.E.S. S.r.l. | Via S. Bernadette 78, Roma tel: +39 066626496 e-mail: lies.srl@tiscali.it |
| PROGETTO | Ing. Amedeo Gerardiano | Via della Pineta Sacchetti 43 c, Roma tel: +39 06 66011333 e-mail: amedeo.gerardiano@infinito.it C.F. GRRMDA57A51H501S |
| IL DIRETTORE DEI LAVORI | Ing. Aldo Pezza | Via della Pineta Sacchetti 43 c, Roma tel: +39 06 66011333 e-mail: aldopezza@tiscali.it C.F. PZZLDA52T18G920S |
| OGGETTO | NUOVI TIPI | |
| ELABORATO | PIANTA PIANO INTERRATO-PRIMO-SECONDO-COPERTURA | |

**COMUNE DI
SCARLINO**

**PROVINCIA DI
GROSSETO**

**LOCALITA'
SCARLINO SCALO**

ASTE
GIUDIZIARIE.it

PERVENUTO AL
COMUNE DI SCARLINO
IL 5 NOV 2013

ASTE
GIUDIZIARIE.it

NUOVI TIPI

**Deposito Stato Finale dell'opera realizzata sul lotto U.M.I. 6
della lottizzazione residenziale sull'area "ex Solmine"
in località Scarlino Scalo**

Rif. Legge Reg. 1/2005 art. 83bis comma 2

Permesso di Costruire n. 2427 del 30-12-2008

COMMITTENTE

L.I.E.S. S.r.l.

Via S. Bernadette 78, Roma
tel: +39 066626496
e-mail: lies.srl@tiscali.it

Ing. Amedeo Gerardiano

Via della Pineta Sacchetti 43 c, Roma
tel: +39 06 66017333
e-mail: amedeo.gerardiano@infinito.it
C.F. GRRMDA50A31H501S

IL DIRETTORE DEI LAVORI

Ing. Aldo Pezza

Via della Pineta Sacchetti 43 c, Roma
tel: +39 06 66318527
e-mail: aldo.pezza@tiscali.it
C.F. PZZLDA52T18G920S

ELABORATO

PROSPETTI E SEZIONI

Publicazione ufficiale ad uso esclusivo personale. È vietata ogni Data
ripubblicazione o riproduzione a scopo commerciale - Aut. Min. Giustizia PDG 21/07/2009
1:100 Novembre 2013

Tav. n°

3


COMUNE DI
SCARLINO

ASTE
GIUDIZIARIE.it

LEGGE REGIONALE 1/2005 ART. 83 BIS COMMA2

DEPOSITO STATO FINALE DELL' OPERA REALIZZATA
SUL LOTTO UMI6 DELLA LOTTIZZAZIONE
RESIDENZIALE TRA VIA MATTEOTTI E VIA MORANDI
IN LOCALITA' SCARLINO SCALO.

OGGETTO: Permesso di Costruire n. 2427 del 30-12-2008

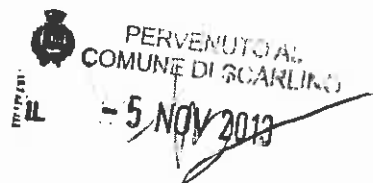

COMMITTENTE: L.I.E.S. s.r.l. - Via S. Bernadette n. 78 - Roma

IL PROGETTISTA : Ing. Amedeo Gerardiano
Via della Pineta Sacchetti n. 43/c 00167 ROMA

IL DIRETTORE
DEI LAVORI : Ing. Aldo Pezza
Via della Pineta Sacchetti n. 43/c 00167 ROMA

ASTE
GIUDIZIARIE.it

Documento costituito da n. 2 pagine inclusa la presente

ASTE
GIUDIZIARIE.it

RELAZIONE TECNICA ASSEVERATA

RESA AI SENSI DEL D.P.R. 445/00 ART. 46
E SEGUENTI E DEGLI ARTT. 359 E 481 DEL CODICE PENALE



Il sottoscritto Ing. Amedeo Gerardiano, nato a Roma il 31/01/1950, C.F. GRRMDA50A31H501S, residente/con studio in Roma (RM) alla Via della Pineta Sacchetti n. civ. 43/c C.A.P. 00167 Tel. e fax 06/6626496 , indirizzo posta elettronica amedeo.gerardiano@infinito.it, iscritto all'Ordine degli Ingegneri di Roma e Provincia, con n. 11669, per incarico ricevuto dal Committente L.I.E.S. S.r.l. – Via S. Bernadette n. 78 - Roma, in base alla Legge Reg. 1/2005 art. 83bis comma 2, deposita lo stato finale per variata distribuzione degli spazi interni alle singole unità immobiliari relativamente all'opera realizzata sul lotto denominato U.M.I. 6 della lottizzazione residenziale in località Scarlino Scalo - Rif. Permesso di Costruire n. 2427 del 30-12-2008,

Il sottoscritto dichiara che:

1. La variata distribuzione degli spazi interni alle singole unità immobiliari viene realizzata lasciando inalterata la sagoma in pianta del fabbricato e senza aumenti di cubatura, rispetto a quanto indicato nel Permesso di Costruire approvato, sopra citato;
2. l'edificio è composto da:
 - a. p. terra - n. 6 unità immobiliari.
 - b. p. primo – n. 5 unità immobiliari.
 - c. p. secondo – n. 4 unità immobiliari.
3. l'edificio per appartamenti mantiene i requisiti tecnici ed igienico-sanitari corrispondenti a quanto previsto dalle norme in materia di edilizia residenziale e dai regolamenti comunali di igiene per i locali di abitazione;
4. risultano rispettati tutti gli standard urbanistici, in base a quanto previsto dalla normativa vigente;
5. risultano verificati la L. 13/89 e il D.M. 236/89 per il superamento delle barriere architettoniche .

Si allegano ad integrazione della presente relazione tecnica i seguenti elaborati:

- Tav. 1 Pianta Piano Terra – NUOVI TIPI
Tav. 2 Pianta p. interrato, p. primo, p. secondo, copertura – NUOVI TIPI
Tav. 3 Prospetti e sezioni – NUOVI TIPI

Scarlino Scalo, 04 Novembre 2013

Il Tecnico



(Ing. Amedeo Gerardiano)




**COMUNE DI
SCARLINO**

**PROVINCIA DI
GROSSETO**

**LOCALITA'
SCARLINO SCALO**



ASTE
GIUDIZIARIE.it

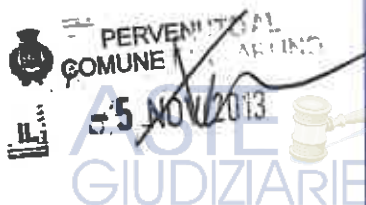

NUOVI TIPI

Deposito Stato Finale dell'opera realizzata sul lotto U.M.I. 6
della lottizzazione residenziale sull'area "ex Solmine"
in località Scarlino Scalo

Rif. Legge Reg. 1/2005 art. 83bis comma 2

Permesso di Costruire n. 2427 del 30-12-2008

| | | | | | |
|--|------------------------|---|------|------|---------|
| COMMITTENTE | L.I.E.S. S.r.l. | Via S. Bernadette 78, Roma tel: +39 06 66626496 e-mail: lies.srl@tiscali.it | | | |
| PROGETTO | Ing. Amedeo Gerardiano | Via della Pineta Sacchetti 43 c, Roma tel: +39 06 66017373 e-mail: amedeo.gerardiano@infinito.it C.F. GRRMDA50A31H501S | | | |
| IL DIRETTORE DEI LAVORI | Ing. Aldo Pezza | Via della Pineta Sacchetti 43 c, Roma tel: +39 06 6631352 e-mail: aldo.pezza@tiscali.it C.F. PZZLDA52T18G920S | | | |
| OGGETTO | NUOVI TIPI | | | | |
| ELABORATO | PIANTA PIANO TERRA | | | | |
| | Prog. n° | Scala | File | Data | Tav. n° |
| Pubblicazione ufficiale ad uso esclusivo personale - è vietata ogni riproduzione o riproduzione a scopo commerciale - Aut. Min. Giustizia, Roma, 10/07/2009 | | | | | |



**COMUNE DI
SCARLINO**

**PROVINCIA DI
GROSSETO**

**LOCALITA'
SCARLINO SCALO**

PERVENUTO AL
COMUNE DI SCARLINO
5 NOV 2013



ASTE
GIUDIZIARIE.it

NUOVI TIPI

Deposito Stato Finale dell'opera realizzata sul lotto U.M.I. 6
della lottizzazione residenziale sull'area "ex Solmine"
in località Scarlino Scalo

Rif. Legge Reg. 1/2005 art. 83bis comma 2

Permesso di Costruire n. 2427 del 30-12-2008

| | | |
|-------------------------|--|---|
| COMMITTENTE | L.I.E.S. S.r.l. | Via S. Bernadette 78, Roma tel: +39 066626496 e-mail: lies.srl@tiscali.it |
| PROGETTO | Ing. Amedeo Gerardiano | Via della Pineta Sacchetti 43 c, Roma tel: +39 06 66011333 e-mail: amedeo.gerardiano@infinito.it C.F. GRRMDA57A51H501S |
| IL DIRETTORE DEI LAVORI | Ing. Aldo Pezza | Via della Pineta Sacchetti 43 c, Roma tel: +39 06 66011333 e-mail: aldopezza@tiscali.it C.F. PZZLDA52T18G920S |
| OGGETTO | NUOVI TIPI | |
| ELABORATO | PIANTA PIANO INTERRATO-PRIMO-SECONDO-COPERTURA | |

**COMUNE DI
SCARLINO**

**PROVINCIA DI
GROSSETO**

**LOCALITA'
SCARLINO SCALO**

ASTE
GIUDIZIARIE.it

PERVENUTO AL
COMUNE DI SCARLINO
IL 5 NOV 2013

ASTE
GIUDIZIARIE.it

NUOVI TIPI

**Deposito Stato Finale dell'opera realizzata sul lotto U.M.I. 6
della lottizzazione residenziale sull'area "ex Solmine"
in località Scarlino Scalo**

Rif. Legge Reg. 1/2005 art. 83bis comma 2

Permesso di Costruire n. 2427 del 30-12-2008

COMMITTENTE

L.I.E.S. S.r.l.

Via S. Bernadette 78, Roma
tel: +39 066626496
e-mail: lies.srl@tiscali.it

Ing. Amedeo Gerardiano

Via della Pineta Sacchetti 43 c, Roma
tel: +39 06 66017333
e-mail: amedeo.gerardiano@infinito.it
C.F. GRRMDA50A31H501S

IL DIRETTORE DEI LAVORI

Ing. Aldo Pezza

Via della Pineta Sacchetti 43 c, Roma
tel: +39 06 66318527
e-mail: aldo.pezza@tiscali.it
C.F. PZZLDA52T18G920S

ELABORATO

PROSPETTI E SEZIONI

Publicazione ufficiale ad uso esclusivo personale. È vietata ogni Data
ripubblicazione o riproduzione a scopo commerciale - Aut. Min. Giustizia PDG 21/07/2009
1:100 Novembre 2013

Tav. n°

3

Ricevuta di Avvenuta Denuncia di Variazione

Catasto Fabbricati

| | | |
|--------------------------------|--|------------------------------|
| Protocollo n.: GR0049284 | Comune di SCARLINO (Codice: I3AZ) | Ditta n.: 1 di 1 |
| Codice di Riscontro: 0020000X8 | | |
| Operatore: VCCDNL | Unità a destinazione ordinaria n.: 30 | Unità in variazione n.: - |
| | Unità a dest.speciale e particolare n.: - | Unità in costituzione n.: 35 |
| | Beni Comuni non Censibili n: 5 | Unità in soppressione n.: 1 |
| | Motivo della variazione: DIVISIONE, RISTRUTTURAZIONE | |

UNITA' IMMOBILIARI

| | |
|--------------------------|------------------------------|
| Identificativo catastale | Dati di classamento proposti |
|--------------------------|------------------------------|

| Prog. | Op. | Sez.UR. | Foglio | Numero | Sub. | Ubicazione | ZC | Cat. | Cl. | Cons. | Sup.Cat. | Rendita | Rur |
|-------|-----|---------|--------|--------|------|--------------------------------------|----|------|-----|-------|----------|---------|-----|
| 1 | S | | 14 | 715 | 1 | | | | | | | | |
| 2 | C | | 14 | 715 | 2 | VIA RODOLFO MORANDI, p. T-1, 2-3, S1 | | | | | | 0,00 | |
| 3 | C | | 14 | 715 | 3 | VIA RODOLFO MORANDI, p. T-1, 2-3, S1 | | | | | | 0,00 | |
| 4 | C | | 14 | 715 | 4 | VIA RODOLFO MORANDI, p. T-S1 | | | | | | 0,00 | |
| 5 | C | | 14 | 715 | 5 | VIA RODOLFO MORANDI, p. 3 | | | | | | 0,00 | |
| 6 | C | | 14 | 715 | 6 | VIA RODOLFO MORANDI, p. T | U | A02 | 01 | 3,5 | 73 | 334,41 | |
| 7 | C | | 14 | 715 | 7 | VIA RODOLFO MORANDI, p. T | U | A02 | 01 | 5 | 79 | 477,72 | |
| 8 | C | | 14 | 715 | 8 | VIA RODOLFO MORANDI, p. T | U | A02 | 01 | 4,5 | 79 | 429,95 | |
| 9 | C | | 14 | 715 | 9 | VIA RODOLFO MORANDI, p. T | U | A02 | 01 | 4,5 | 78 | 429,95 | |
| 10 | C | | 14 | 715 | 10 | VIA RODOLFO MORANDI, p. T | U | A02 | 01 | 5 | 78 | 477,72 | |
| 11 | C | | 14 | 715 | 11 | VIA RODOLFO MORANDI, p. T | U | A02 | 01 | 3,5 | 69 | 334,41 | |
| 12 | C | | 14 | 715 | 12 | VIA RODOLFO MORANDI, p. 1 | U | A02 | 01 | 3 | 55 | 286,63 | |
| 13 | C | | 14 | 715 | 13 | VIA RODOLFO MORANDI, p. 1 | U | A02 | 01 | 3 | 60 | 286,63 | |
| 14 | C | | 14 | 715 | 14 | VIA RODOLFO MORANDI, p. 1 | U | A02 | 01 | 4 | 64 | 382,18 | |
| 15 | C | | 14 | 715 | 15 | VIA RODOLFO MORANDI, p. 1 | U | A02 | 01 | 4,5 | 78 | 429,95 | |
| 16 | C | | 14 | 715 | 16 | VIA RODOLFO MORANDI, p. 1 | U | A02 | 01 | 5,5 | 99 | 525,49 | |

Ricevuta di Avvenuta Denuncia di Variazione

Catasto Fabbricati

| | | |
|--------------------------------|--|---|
| Protocollo n.: GR0049284 | Comune di SCARLINO (Codice: I3AZ) | Ditta n.: 1 di 1 |
| Codice di Riscontro: 0020000X8 | Unità a destinazione ordinaria n.: 30 | |
| Operatore: VCCDNL | Tipo Mappale n.: - | Unità a dest.speciale e particolare n.: - |
| | Beni Comuni non Censibili n: 5 | Unità in costituzione n.: 35 |
| | Motivo della variazione: DIVISIONE, RISTRUTTURAZIONE | Unità in soppressione n.: 1 |

| Prog. | Op. | Sez.UR. | Foglio | Numero | Sub. | Ubicazione | ZC | Cat. | Cl. | Cons. | Sup.Cat. | Rendita | Rur |
|-------|-----|---------|--------|--------|------|----------------------------|----|------|-----|-------|----------|---------|-----|
| 17 | C | | 14 | 715 | 17 | VIA RODOLFO MORANDI, p. 2 | U | A02 | 01 | 5 | 85 | 477,72 | |
| 18 | C | | 14 | 715 | 18 | VIA RODOLFO MORANDI, p. 2 | U | A02 | 01 | 4,5 | 78 | 429,95 | |
| 19 | C | | 14 | 715 | 19 | VIA RODOLFO MORANDI, p. 2 | U | A02 | 01 | 4,5 | 78 | 429,95 | |
| 20 | C | | 14 | 715 | 20 | VIA RODOLFO MORANDI, p. 2 | U | A02 | 01 | 5 | 86 | 477,72 | |
| 21 | C | | 14 | 715 | 21 | VIA RODOLFO MORANDI, p. S1 | U | C06 | 03 | 18 | 21 | 33,47 | |
| 22 | C | | 14 | 715 | 22 | VIA RODOLFO MORANDI, p. S1 | U | C06 | 03 | 18 | 21 | 33,47 | |
| 23 | C | | 14 | 715 | 23 | VIA RODOLFO MORANDI, p. S1 | U | C06 | 03 | 17 | 19 | 31,61 | |
| 24 | C | | 14 | 715 | 24 | VIA RODOLFO MORANDI, p. S1 | U | C06 | 03 | 17 | 19 | 31,61 | |
| 25 | C | | 14 | 715 | 25 | VIA RODOLFO MORANDI, p. S1 | U | C06 | 03 | 17 | 19 | 31,61 | |
| 26 | C | | 14 | 715 | 26 | VIA RODOLFO MORANDI, p. S1 | U | C06 | 03 | 17 | 19 | 31,61 | |
| 27 | C | | 14 | 715 | 27 | VIA RODOLFO MORANDI, p. S1 | U | C06 | 03 | 18 | 20 | 33,47 | |
| 28 | C | | 14 | 715 | 28 | VIA RODOLFO MORANDI, p. S1 | U | C06 | 03 | 17 | 19 | 31,61 | |
| 29 | C | | 14 | 715 | 29 | VIA RODOLFO MORANDI, p. S1 | U | C06 | 03 | 18 | 20 | 33,47 | |
| 30 | C | | 14 | 715 | 30 | VIA RODOLFO MORANDI, p. S1 | U | C06 | 03 | 18 | 20 | 33,47 | |
| 31 | C | | 14 | 715 | 31 | VIA RODOLFO MORANDI, p. S1 | U | C06 | 03 | 19 | 20 | 35,33 | |
| 32 | C | | 14 | 715 | 32 | VIA RODOLFO MORANDI, p. S1 | U | C06 | 03 | 18 | 20 | 33,47 | |
| 33 | C | | 14 | 715 | 33 | VIA RODOLFO MORANDI, p. S1 | U | C06 | 03 | 18 | 20 | 33,47 | |
| 34 | C | | 14 | 715 | 34 | VIA RODOLFO MORANDI, p. S1 | U | C06 | 03 | 18 | 20 | 33,47 | |
| 35 | C | | 14 | 715 | 35 | VIA RODOLFO MORANDI, p. S1 | U | C06 | 03 | 18 | 20 | 33,47 | |
| 36 | C | | 14 | 715 | 36 | VIA RODOLFO MORANDI, p. S1 | | | | | | 0,00 | |

Pubblicazione ufficiale ad uso esclusivo personale - è vietata ogni

**MODELLO UNICO INFORMATICO DI AGGIORNAMENTO DEGLI ATTI CATASTALI
 ACCERTAMENTO DELLA PROPRIETA' IMMOBILIARE URBANA**

mod. D1

| Quadro B Dichiarazione di variazione presentata ai sensi dell'art. 20 del RDL 13 aprile 1939, n. 652 | | | | | | | |
|--|--------------------------------|--------|---------------------------|------------------|----|-------------------------------|-------|
| Tipo Mappale n. | del | Unita' | a destinazione ordinaria | n. | 26 | Unita' in soppressione n. | 1 |
| | | | speciale e particolare | n. | 1 | in variazione n. | |
| | | | beni comuni non censibili | n. | 5 | in costituzione n. | 32 |
| Causali: divisione, ristrutturazione | | | | | | | |
| Data in cui la variazione si è verificata (ultimazione dei lavori): 04/06/2015 | | | | | | | |
| Documenti allegati: | Mod. 1N parte I | n. | 1 | Mod. 2N parte I | n. | planimetrie | n. 26 |
| | Mod. 1N parte II | n. | 26 | Mod. 2N parte II | n. | pagine elaborato planimetrico | n. 2 |
| Preallineamento | Volture | n. | | Variazioni | n. | Accatastamenti | n. |
| | Unita' afferenti con intestati | n. | | Unita' afferenti | n. | | |

| Quadro U Unita' Immobiliari | | | | | | | | | | | | | | | | | | | | |
|-------------------------------|--------------------|-------|------|--------|---------------------------|------|-----|------|------------------------------|------------|------|------|-------|-----|-------|--------------|-----------|-------|----------|--|
| Riferimenti Catastali | | | | | Utilita' Comuni Censibili | | | | Dati di Classamento Proposti | | | | | | | | | | | |
| N. | Part. spec. | Oper. | Sez. | Foglio | Particella | Sub. | Op. | Sez. | Foglio | Particella | Sub. | Z.C. | Cat. | Cl. | Cons. | Superf. cat. | Rendita € | 1N/2N | Plan. | |
| | Indirizzo | | | | | | | | | | | | Piano | | Scala | Interno | Lotto | | Edificio | |
| 1 | | S | | 14 | 707 | 1 | | | | | | | | | | | | | | |
| 2 | | C | | 14 | 707 | 2 | | | | | | | F/1 | | | 40 | | | | |
| | VIA DA DENOMINARSI | | | | | | | | | | | | T | | | | | | | |
| 3 | BCNC | C | | 14 | 707 | 3 | | | | | | | | | | | | | | |
| | VIA DA DENOMINARSI | | | | | | | | | | | | | | | | | | | |
| | | | | | | | | | | | | | | | | | | | | |
| 4 | BCNC | C | | 14 | 707 | 4 | | | | | | | | | | | | | | |
| | VIA DA DENOMINARSI | | | | | | | | | | | | | | | | | | | |
| | | | | | | | | | | | | | | | | | | | | |
| 5 | BCNC | C | | 14 | 707 | 5 | | | | | | | | | | | | | | |
| | VIA DA DENOMINARSI | | | | | | | | | | | | | | | | | | | |
| | | | | | | | | | | | | | | | | | | | | |
| 6 | BCNC | C | | 14 | 707 | 6 | | | | | | | | | | | | | | |
| | VIA DA DENOMINARSI | | | | | | | | | | | | | | | | | | | |
| | | | | | | | | | | | | | | | | | | | | |
| 7 | | C | | 14 | 707 | 7 | | | | | | U | A/2 | 1 | 5 | 95 | 477,72 | SI | SI | |
| | VIA DA DENOMINARSI | | | | | | | | | | | | T | | | | | | | |
| 8 | | C | | 14 | 707 | 8 | | | | | | U | A/2 | 1 | 3,5 | 67 | 334,41 | SI | SI | |
| | VIA DA DENOMINARSI | | | | | | | | | | | | T | | | | | | | |
| 9 | | C | | 14 | 707 | 9 | | | | | | U | A/2 | 1 | 3,5 | 67 | 334,41 | SI | SI | |
| | VIA DA DENOMINARSI | | | | | | | | | | | | T | | | | | | | |
| 10 | | C | | 14 | 707 | 10 | | | | | | U | A/2 | 1 | 3,5 | 70 | 334,41 | SI | SI | |
| | VIA DA DENOMINARSI | | | | | | | | | | | | T | | | | | | | |
| 11 | | C | | 14 | 707 | 11 | | | | | | U | A/2 | 1 | 4,5 | 81 | 429,95 | SI | SI | |
| | VIA DA DENOMINARSI | | | | | | | | | | | | T | | | | | | | |
| 12 | | C | | 14 | 707 | 12 | | | | | | U | A/2 | 1 | 4,5 | 80 | 429,95 | SI | SI | |
| | VIA DA DENOMINARSI | | | | | | | | | | | | 1 | | | | | | | |
| 13 | | C | | 14 | 707 | 13 | | | | | | U | A/2 | 1 | 5 | 82 | 477,72 | SI | SI | |
| | VIA DA DENOMINARSI | | | | | | | | | | | | 1 | | | | | | | |
| 14 | | C | | 14 | 707 | 14 | | | | | | U | A/2 | 1 | 5 | 82 | 477,72 | SI | SI | |
| | VIA DA DENOMINARSI | | | | | | | | | | | | 1 | | | | | | | |

**MODELLO UNICO INFORMATICO DI AGGIORNAMENTO DEGLI ATTI CATASTALI
 ACCERTAMENTO DELLA PROPRIETA' IMMOBILIARE URBANA**

mod. D1

| Quadro U Unita' Immobiliari | | | | | | | | | | | | | | | | | |
|-------------------------------|-------------|-------|------|--------|---------------------------|-----|------|--------|------------------------------|-------|-------|---------|-------|--------------|-----------------|--------|-------|
| Riferimenti Catastali | | | | | Utilita' Comuni Censibili | | | | Dati di Classamento Proposti | | | | | | | | |
| N. | Part. spec. | Oper. | Sez. | Foglio | Particella Sub. | Op. | Sez. | Foglio | Particella Sub. | Z.C. | Cat. | Cl. | Cons. | Superf. cat. | Rendita € 1N/2N | Plan. | |
| Indirizzo | | | | | | | | | | Piano | Scala | Interno | Lotto | Edificio | | | |
| 15 | | C | | 14 | 707 | | | | 15 | | U | A/2 | 1 | 4 | 67 | 382,18 | SI SI |
| VIA DA DENOMINARSI | | | | | | | | | | | 1 | | | | | | |
| 16 | | C | | 14 | 707 | | | | 16 | | U | A/2 | 1 | 4,5 | 80 | 429,95 | SI SI |
| VIA DA DENOMINARSI | | | | | | | | | | | 2 | | | | | | |
| 17 | | C | | 14 | 707 | | | | 17 | | U | A/2 | 1 | 5 | 81 | 477,72 | SI SI |
| VIA DA DENOMINARSI | | | | | | | | | | | 2 | | | | | | |
| 18 | | C | | 14 | 707 | | | | 18 | | U | A/2 | 1 | 5 | 79 | 477,72 | SI SI |
| VIA DA DENOMINARSI | | | | | | | | | | | 2 | | | | | | |
| 19 | | C | | 14 | 707 | | | | 19 | | U | A/2 | 1 | 4 | 66 | 382,18 | SI SI |
| VIA DA DENOMINARSI | | | | | | | | | | | 2 | | | | | | |
| 20 | | C | | 14 | 707 | | | | 20 | | U | C/6 | 3 | 29 | 32 | 53,92 | SI SI |
| VIA DA DENOMINARSI | | | | | | | | | | | S1 | | | | | | |
| 21 | | C | | 14 | 707 | | | | 21 | | U | C/6 | 3 | 22 | 25 | 40,90 | SI SI |
| VIA DA DENOMINARSI | | | | | | | | | | | S1 | | | | | | |
| 22 | | C | | 14 | 707 | | | | 22 | | U | C/6 | 3 | 22 | 26 | 40,90 | SI SI |
| VIA DA DENOMINARSI | | | | | | | | | | | S1 | | | | | | |
| 23 | | C | | 14 | 707 | | | | 23 | | U | C/6 | 3 | 17 | 20 | 31,61 | SI SI |
| VIA DA DENOMINARSI | | | | | | | | | | | S1 | | | | | | |
| 24 | | C | | 14 | 707 | | | | 24 | | U | C/6 | 3 | 20 | 23 | 37,18 | SI SI |
| VIA DA DENOMINARSI | | | | | | | | | | | S1 | | | | | | |
| 25 | | C | | 14 | 707 | | | | 25 | | U | C/6 | 3 | 20 | 23 | 37,18 | SI SI |
| VIA DA DENOMINARSI | | | | | | | | | | | S1 | | | | | | |
| 26 | | C | | 14 | 707 | | | | 26 | | U | C/6 | 3 | 22 | 25 | 40,90 | SI SI |
| VIA DA DENOMINARSI | | | | | | | | | | | S1 | | | | | | |
| 27 | | C | | 14 | 707 | | | | 27 | | U | C/6 | 3 | 22 | 26 | 40,90 | SI SI |
| VIA DA DENOMINARSI | | | | | | | | | | | S1 | | | | | | |
| 28 | | C | | 14 | 707 | | | | 28 | | U | C/6 | 4 | 16 | 18 | 34,71 | SI SI |
| VIA DA DENOMINARSI | | | | | | | | | | | S1 | | | | | | |
| 29 | | C | | 14 | 707 | | | | 29 | | U | C/6 | 3 | 17 | 20 | 31,61 | SI SI |
| VIA DA DENOMINARSI | | | | | | | | | | | S1 | | | | | | |
| 30 | | C | | 14 | 707 | | | | 30 | | U | C/6 | 4 | 16 | 18 | 34,71 | SI SI |
| VIA DA DENOMINARSI | | | | | | | | | | | S1 | | | | | | |
| 31 | | C | | 14 | 707 | | | | 31 | | U | C/6 | 4 | 14 | 16 | 30,37 | SI SI |
| VIA DENOMINARSI | | | | | | | | | | | S1 | | | | | | |
| 32 | | C | | 14 | 707 | | | | 32 | | U | C/6 | 4 | 16 | 18 | 34,71 | SI SI |
| VIA DA DENOMINARSI | | | | | | | | | | | S1 | | | | | | |
| 33 | BCNC | C | | 14 | 707 | | | | 33 | | | | | | | | |
| VIA DA DENOMINARSI | | | | | | | | | | | S1 | | | | | | |

**MODELLO UNICO INFORMATICO DI AGGIORNAMENTO DEGLI ATTI CATASTALI
ACCERTAMENTO DELLA PROPRIETA' IMMOBILIARE URBANA**

mod. D1



Quadro D | Note Relative al Documento e Relazione Tecnica

pezza aldo ha delega di firma dalla l.i.e.s. srl 02939860587-il fabbricato e stato ultimato negli impianti e finiture-il comune di scarlino denominera la nuova sede stradale dopo l'acquisizione al patrimonio comunale-l indirizzo viene inserito manualmente non essendo presente nello stradario



- Dichiaro di non essere nella condizione di sospensione o revoca dell'esercizio della professione.
- Dichiaro di effettuare la presentazione del presente atto su incarico di:

quale soggetto obbligato, residente in

- Dichiaro che il presente modello unico informatico di aggiornamento degli atti catastali è conforme ai documenti cartacei in originale sottoscritti da me medesimo e dal soggetto obbligato.

Il Tecnico: **Geom. PECCHIA ANGELO**

ALBO DEI GEOMETRI DELLA PROVINCIA DI GROSSETO n. 692

Codice Fiscale: **PCCNGL64A03F032M**

Riservato all'Ufficio

Data _____

Protocollo _____

Verifica eseguita in data

Eseguita la registrazione

Notifica eseguita in data

l'incaricato

l'incaricato

l'incaricato



ACCERTAMENTO DELLA PROPRIETA' IMMOBILIARE URBANA
DICHIARAZIONE DI FABBRICATO URBANO A DESTINAZIONE ORDINARIA

A | Riferimenti Catastali del Fabbricato

C.T. Sez. _____ foglio **14** ple. **707** _____
C.E.U. Sez. _____ foglio **14** ple. **707** _____

B | Riferimenti Temporalmente del Fabbricato

Anno: _____
Di costruzione **2015** _____ Di ristrutturazione totale _____

C | Elementi Descrittivi del Fabbricato

1. POSIZIONE RISPETTO AI FABBRICATI CIRCOSTANTI
 Isolato Contiguo A schiera
Fa parte di un complesso immobiliare NO SI
Se SI specificare: _____ fabbricati n. _____

2. DESTINAZIONE E NUMERO DI U.I. IN CUI E' SUDDIVISO IL FABBRICATO

Abitazioni n. **13** Negozi n. _____
 Laboratori n. _____ Magazzini n. _____
 Uffici n. _____ Box, posto auto n. **13**
 Autorimesse collettive n. _____
 Locali per attività sportive n. _____
 Unità immobiliari censibili nel gruppo 'B' n. _____

3. IL FABBRICATO SI ARTICOLA IN N. 2 SCALE CON ACCESSO

Unico Esterno Plurimo Esterno Dal cortile Interno

4. CARATTERISTICHE DIMENSIONALI DEL FABBRICATO

Piani fuori terra n. **4** Ovvero minimo _____ Massimo _____
Piani entro terra n. **1** Ovvero minimo _____ Massimo _____

5. DENSITA' FONDIARIA

Rapporto tra volume fuori terra ed area del lotto **6,00**
Rapporto tra volume entro terra ed area del lotto _____

6. CORPI ACCESSORI n. 1 n. 2 n. 3 n. 4

Piani fuori terra n. _____ n. _____ n. _____ n. _____
Piani entro terra n. _____ n. _____ n. _____ n. _____

7. IL FABBRICATO E' CON CORTILE INTERNO NO SI

D | Destinazione degli Spazi ad Uso Comune

1. DESTINAZIONE DEGLI SPAZI COPERTI DEL FABBRICATO

Guardiola
Alloggio custode
Sala riunioni (m² _____)
Atrio (m² **40**)
Porticato - Piloty (m² _____)
Lavatoio (m² _____)
Piscina (m² _____)
Altra destinazione _____

2. DESTINAZIONE DEGLI SPAZI SCOPERTI NEL FABBRICATO

Terrazza (m² _____)
Cortile e camminamenti (m² **60**)
Verde (m² _____)
Parcheggio auto (posti n. _____)
Tennis (campi n. _____)
Piscina (m² _____)
Altra destinazione _____

E | Posizione del Fabbricato

TIPI DI AFFACCIO PREVALENTE

| | FACCIATA | | | |
|--|-------------------------------------|-------------------------------------|-------------------------------------|-------------------------------------|
| | (*) n. 1 | n. 2 | n. 3 | n. 4 |
| Su strada larga oltre 10 metri | <input type="checkbox"/> | <input type="checkbox"/> | <input type="checkbox"/> | <input type="checkbox"/> |
| Su strada larga fino 10 metri | <input checked="" type="checkbox"/> | <input type="checkbox"/> | <input type="checkbox"/> | <input type="checkbox"/> |
| Su piazza, largo o simile | <input type="checkbox"/> | <input checked="" type="checkbox"/> | <input checked="" type="checkbox"/> | <input type="checkbox"/> |
| Su distacco con fabbricato per abitazioni | <input type="checkbox"/> | <input type="checkbox"/> | <input type="checkbox"/> | <input type="checkbox"/> |
| Su distacco con fabbricato ad uso diverso | <input type="checkbox"/> | <input type="checkbox"/> | <input type="checkbox"/> | <input type="checkbox"/> |
| Su verde pubblico | <input type="checkbox"/> | <input type="checkbox"/> | <input type="checkbox"/> | <input checked="" type="checkbox"/> |
| Su verde privato: parco, giardino, attività agricola | <input type="checkbox"/> | <input type="checkbox"/> | <input type="checkbox"/> | <input type="checkbox"/> |
| Altro _____ | <input type="checkbox"/> | <input type="checkbox"/> | <input type="checkbox"/> | <input type="checkbox"/> |
| Facciata in aderenza | <input type="checkbox"/> | <input type="checkbox"/> | <input type="checkbox"/> | <input type="checkbox"/> |

(*) Dell' accesso principale

ACCERTAMENTO DELLA PROPRIETA' IMMOBILIARE URBANA
DICHIARAZIONE DI FABBRICATO URBANO A DESTINAZIONE ORDINARIA

mod. 1NB - parte I

| F Caratteristiche Costruttive del Fabbricato | |
|---|-------------------------------------|
| 1. STRUTTURE PORTANTI VERTICALI | |
| Muratura | <input type="checkbox"/> |
| Cemento armato | <input checked="" type="checkbox"/> |
| Ferro | <input type="checkbox"/> |
| Prefabbricate | <input type="checkbox"/> |
| Altre o tipiche del luogo _____ | <input type="checkbox"/> |
| 2. COPERTURA | |
| A terrazza praticabile | <input checked="" type="checkbox"/> |
| A terrazza non praticabile | <input type="checkbox"/> |
| A tetto | <input type="checkbox"/> |
| 3. TAMPONATURE | |
| Muratura | <input type="checkbox"/> |
| Muratura con intercapedine isolante | <input checked="" type="checkbox"/> |
| Pannelli prefabbricati | <input type="checkbox"/> |
| Facciate continue in vetro e metallo | <input type="checkbox"/> |
| Altro o tipiche del luogo _____ | <input type="checkbox"/> |

| G Dotazioni di Impianti nel Fabbricato | |
|---|-------------------------------------|
| IMPIANTO | |
| Idrico | <input checked="" type="checkbox"/> |
| Elettrico | <input checked="" type="checkbox"/> |
| Gas | <input checked="" type="checkbox"/> |
| Telefonico | <input type="checkbox"/> |
| Fognario | <input checked="" type="checkbox"/> |
| Riscaldamento centralizzato | <input type="checkbox"/> |
| Acqua Calda centralizzata | <input type="checkbox"/> |
| Condizionamento centralizzato | <input type="checkbox"/> |
| Citofonico | <input type="checkbox"/> |
| Video - Citofono | <input type="checkbox"/> |
| Antenna TV centralizzata | <input type="checkbox"/> |
| Ascensore : (impianti n. <u>2</u>) | <input checked="" type="checkbox"/> |
| Montacarichi | <input type="checkbox"/> |
| Altro _____ | <input type="checkbox"/> |
| Fonti energetiche alternative _____ | <input type="checkbox"/> |

| H Recinzioni | |
|---|-------------------------------------|
| INDICARE LA PRESENZA DI RECINZIONI | |
| Muratura | <input checked="" type="checkbox"/> |
| Metalli lavorati | <input type="checkbox"/> |
| Maglie metalliche | <input type="checkbox"/> |
| Elementi prefabbricati | <input type="checkbox"/> |
| Altro _____ | <input type="checkbox"/> |

| | |
|--------------------------|------------------------------|
| IL TECNICO data _____ | IL DICHIARANTE data _____ |
| Firma e timbro _____ | firma _____ |

| I Finiture delle Parti Esterne del Fabbricato | | |
|--|-------------------------------------|-------------------------------------|
| 1. TIPO PREVALENTE DI FINITURA ESTERNA | | |
| | facc. princ. / altre | |
| Tinteggiatura | <input type="checkbox"/> | <input checked="" type="checkbox"/> |
| Resino-plastica | <input type="checkbox"/> | <input type="checkbox"/> |
| Piastrelle di klinker, cotto o simili | <input checked="" type="checkbox"/> | <input type="checkbox"/> |
| Marmo o pietra naturale | <input type="checkbox"/> | <input type="checkbox"/> |
| Pannelli in metallo, materiali plastici | <input type="checkbox"/> | <input type="checkbox"/> |
| Legno | <input type="checkbox"/> | <input type="checkbox"/> |
| Solo intonaco | <input type="checkbox"/> | <input type="checkbox"/> |
| Altre o tipiche del luogo _____ | <input type="checkbox"/> | <input type="checkbox"/> |
| 2. SERRAMENTI ESTERNI DEGLI ACCESSI AL FABBRICATO | | |
| | portone / altri accessi | |
| Legno | <input type="checkbox"/> | <input type="checkbox"/> |
| Metallo | <input checked="" type="checkbox"/> | <input checked="" type="checkbox"/> |
| Altro _____ | <input type="checkbox"/> | <input type="checkbox"/> |
| 3. FINITURE DI PARTICOLARE PREGIO | | |
| Indicare eventuali finiture di carattere ornamentale _____ | | |

| L Finiture delle Parti interne del Fabbricato | | |
|---|-------------------------------------|-------------------------------------|
| 1. TIPO PREVALENTE DI PAVIMENTAZIONE DI ATRIO E SCALE | | |
| | atrio | scale |
| Marmo o pietra naturale | <input type="checkbox"/> | <input checked="" type="checkbox"/> |
| Piastrelle in ceramica, cotto gres e simili | <input checked="" type="checkbox"/> | <input type="checkbox"/> |
| Moquette e altri tessili | <input type="checkbox"/> | <input type="checkbox"/> |
| Materiali plastici e simili | <input type="checkbox"/> | <input type="checkbox"/> |
| Legno | <input type="checkbox"/> | <input type="checkbox"/> |
| Altro o tipiche del luogo _____ | <input type="checkbox"/> | <input type="checkbox"/> |
| 2. TIPO PREVALENTE DI FINITURA DELLE PARETI DI ATRIO E SCALE | | |
| Idropittura | <input checked="" type="checkbox"/> | <input checked="" type="checkbox"/> |
| Resino - plastica | <input type="checkbox"/> | <input type="checkbox"/> |
| Smalto | <input type="checkbox"/> | <input type="checkbox"/> |
| Laminati plastici | <input type="checkbox"/> | <input type="checkbox"/> |
| Legno | <input type="checkbox"/> | <input type="checkbox"/> |
| Marmo | <input type="checkbox"/> | <input type="checkbox"/> |
| Altro o tipiche del luogo _____ | <input type="checkbox"/> | <input type="checkbox"/> |

| M Vincoli Artistici e Storici | |
|---|--|
| L'IMMOBILE E' SOGGETTO A VINCOLI ARTISTICI O STORICI AI SENSI DELLA LEGGE 1/6/1939/ N.1089 : NO <input checked="" type="checkbox"/> SI <input type="checkbox"/> | |
| Specificare il tipo di vincolo _____ | |

| | |
|------------------------|------------------|
| Riservato all' Ufficio | Partita n. _____ |
| Prot. n. _____ | Busta n. _____ |
| L'incaricato _____ | |

ACCERTAMENTO DELLA PROPRIETA' IMMOBILIARE URBANA
DICHIARAZIONE DI UNITA' IMMOBILIARE A DESTINAZIONE ORDINARIA

| A Riferimenti Catastali dell' Unità Immobiliare | | | |
|---|-----------|------------|------------|
| Sezione | Foglio | Particella | Subalterno |
| _____ | <u>14</u> | <u>707</u> | <u>7</u> |
| _____ | _____ | _____ | _____ |
| _____ | _____ | _____ | _____ |
| _____ | _____ | _____ | _____ |

| B Riferimenti Temporal | |
|--------------------------|--|
| Anno: | _____ |
| Di costruzione | <u>2015</u> Di ristrutturazione totale _____ |

| C Dati Metrici dell' Unità Immobiliare | |
|---|---|
| C/1 UNITA' IMMOBILIARE CENSIBILE NEL GRUPPO 'A' E 'B' | |
| <input checked="" type="checkbox"/> | Abitazioni o uffici privati |
| <input type="checkbox"/> | Alloggi collettivi, uffici pubblici, scuole o istituti di cultura |
| 1. VANI PRINCIPALI | |
| Camere, cucina, stanze, ecc. | n. <u>3</u> sup. utile m ² <u>49</u> |
| 2. ACCESSORI DIRETTI | |
| Bagni, W.C. | n. <u>2</u> sup. utile m ² <u>8</u> |
| Corridoi, ripostigli, ecc. | n. <u>3</u> sup. utile m ² <u>9</u> |
| SUPERFICIE LORDA (relativa ai punti 1 e 2) m ² <u>80</u> | |
| 3. ACCESSORI INDIRETTI | |
| Accessori complementari, cantine, soffitte, lavanderie e simili | n. _____ sup. lorda m ² _____ |
| 4. DIPENDENZE ESCLUSIVE | |
| Balconi, terrazzi, portici | sup. lorda m ² <u>12</u> |
| 5. PERTINENZE SCOPERTE ESCLUSIVE | |
| Giardino, cortile | sup. lorda m ² <u>270</u> |
| Piscina, tennis, _____ | sup. m ² _____ |
| Parcheggio auto per posti | numero _____ |
| 6. DATI RELATIVI ALL'ALTEZZA | |
| Altezza media U.I.U. | cm. <u>270</u> |
| Superficie dei vani principali ed accessori diretti aventi altezze medie inferiori a centimetri 230 | m ² _____ |
| 7. PER LE U.I. CENSIBILI NEL GRUPPO 'B' INTEGRARE CON LE SEGUENTI INFORMAZIONI | |
| Piani fuori terra | n. _____ m ³ . _____ |
| Piani entro terra | n. _____ m ³ . _____ |

| C Dati Metrici dell' Unità Immobiliare | |
|--|--|
| C/2 UNITA' IMMOBILIARE CENSIBILE NEL GRUPPO 'C' | |
| (Commerciale ed usi diversi da quelli indicati nel prospetto C/1) | |
| 1. LOCALI PRINCIPALI: | |
| Piano _____ | lordi m ² _____ di cui utili m ² _____ |
| 2. LOCALI ACCESSORI DIRETTI: | |
| Piano _____ | lordi m ² _____ di cui utili m ² _____ |
| 3. LOCALI ACCESSORI INDIRETTI: | |
| Piano _____ | lordi m ² _____ di cui utili m ² _____ |
| Piano _____ | lordi m ² _____ di cui utili m ² _____ |
| 4. DIPENDENZE ESCLUSIVE | |
| Balconi, terrazzi, portici | sup. lorda m ² _____ |
| 5. PERTINENZE SCOPERTE ESCLUSIVE | |
| Superficie lorda | m ² _____ |
| Parcheggio auto per posti | numero _____ |
| 6. IL LOCALE HA ACCESSO CARRABILE | |
| Il locale ha accesso carrabile | SI <input type="checkbox"/> NO <input type="checkbox"/> |
| 7. DATI RELATIVI ALL'ALTEZZA | |
| Altezza media dei locali principali | cm _____ |
| Superficie dei locali principali ed accessori diretti aventi altezze medie inferiori a cm. 230 | m ² _____ |

| D Dotazioni Tecnologiche dell' Unità Immobiliare | |
|--|-------------------------------------|
| IMPIANTO AUTONOMO | |
| Riscaldamento | <input checked="" type="checkbox"/> |
| Acqua calda | <input checked="" type="checkbox"/> |
| Condizionamento | <input type="checkbox"/> |
| Citofonico | <input type="checkbox"/> |
| Video - citofonico | <input type="checkbox"/> |
| Ascensore ad uso esclusivo | <input type="checkbox"/> |
| Ascensore : (impianti n. _____) | <input type="checkbox"/> |
| Ascensore di servizio | <input type="checkbox"/> |
| Montacarichi | <input type="checkbox"/> |
| Altro _____ | <input type="checkbox"/> |

ACCERTAMENTO DELLA PROPRIETA' IMMOBILIARE URBANA
DICHIARAZIONE DI UNITA' IMMOBILIARE A DESTINAZIONE ORDINARIA

| E Caratteristiche Costruttive di Finitura | F Destinazione d'uso e Osservazioni | |
|---|
| <p>1. TIPO PREVALENTE DI PAVIMENTAZIONE</p> <table style="width: 100%; border-collapse: collapse;"> <thead> <tr> <th style="width: 60%;"></th> <th style="width: 15%; text-align: center;">Camere o stanze</th> <th style="width: 15%; text-align: center;">Cucina o bagno</th> <th style="width: 10%; text-align: center;">Altri accessori</th> </tr> </thead> <tbody> <tr> <td>Marmo o pietra naturale</td> <td style="text-align: center;"><input type="checkbox"/></td> <td style="text-align: center;"><input type="checkbox"/></td> <td style="text-align: center;"><input type="checkbox"/></td> </tr> <tr> <td>Piastrelle in ceramica, cotto o gres</td> <td style="text-align: center;"><input checked="" type="checkbox"/></td> <td style="text-align: center;"><input checked="" type="checkbox"/></td> <td style="text-align: center;"><input checked="" type="checkbox"/></td> </tr> <tr> <td>Piastrelle in scaglie marmo</td> <td style="text-align: center;"><input type="checkbox"/></td> <td style="text-align: center;"><input type="checkbox"/></td> <td style="text-align: center;"><input type="checkbox"/></td> </tr> <tr> <td>Moquette o simili</td> <td style="text-align: center;"><input type="checkbox"/></td> <td style="text-align: center;"><input type="checkbox"/></td> <td style="text-align: center;"><input type="checkbox"/></td> </tr> <tr> <td>Gomme o sintetici</td> <td style="text-align: center;"><input type="checkbox"/></td> <td style="text-align: center;"><input type="checkbox"/></td> <td style="text-align: center;"><input type="checkbox"/></td> </tr> <tr> <td>Parquet</td> <td style="text-align: center;"><input type="checkbox"/></td> <td style="text-align: center;"><input type="checkbox"/></td> <td style="text-align: center;"><input type="checkbox"/></td> </tr> <tr> <td>Altro _____</td> <td style="text-align: center;"><input type="checkbox"/></td> <td style="text-align: center;"><input type="checkbox"/></td> <td style="text-align: center;"><input type="checkbox"/></td> </tr> </tbody> </table> <p>2. TIPO PREVALENTE DI INFISSI INTERNI</p> <table style="width: 100%; border-collapse: collapse;"> <thead> <tr> <th style="width: 60%;"></th> <th style="width: 15%; text-align: center;">Porte d'ingresso</th> <th style="width: 25%; text-align: center;">Porte interne</th> </tr> </thead> <tbody> <tr> <td>Legno</td> <td style="text-align: center;"><input checked="" type="checkbox"/></td> <td style="text-align: center;"><input type="checkbox"/></td> </tr> <tr> <td>Legno tamburato</td> <td style="text-align: center;"><input type="checkbox"/></td> <td style="text-align: center;"><input checked="" type="checkbox"/></td> </tr> <tr> <td>Metallo</td> <td style="text-align: center;"><input type="checkbox"/></td> <td style="text-align: center;"><input type="checkbox"/></td> </tr> <tr> <td>Altro _____</td> <td style="text-align: center;"><input type="checkbox"/></td> <td style="text-align: center;"><input type="checkbox"/></td> </tr> </tbody> </table> | | Camere o stanze | Cucina o bagno | Altri accessori | Marmo o pietra naturale | <input type="checkbox"/> | <input type="checkbox"/> | <input type="checkbox"/> | Piastrelle in ceramica, cotto o gres | <input checked="" type="checkbox"/> | <input checked="" type="checkbox"/> | <input checked="" type="checkbox"/> | Piastrelle in scaglie marmo | <input type="checkbox"/> | <input type="checkbox"/> | <input type="checkbox"/> | Moquette o simili | <input type="checkbox"/> | <input type="checkbox"/> | <input type="checkbox"/> | Gomme o sintetici | <input type="checkbox"/> | <input type="checkbox"/> | <input type="checkbox"/> | Parquet | <input type="checkbox"/> | <input type="checkbox"/> | <input type="checkbox"/> | Altro _____ | <input type="checkbox"/> | <input type="checkbox"/> | <input type="checkbox"/> | | Porte d'ingresso | Porte interne | Legno | <input checked="" type="checkbox"/> | <input type="checkbox"/> | Legno tamburato | <input type="checkbox"/> | <input checked="" type="checkbox"/> | Metallo | <input type="checkbox"/> | <input type="checkbox"/> | Altro _____ | <input type="checkbox"/> | <input type="checkbox"/> | <p>1. DESTINAZIONE D'USO</p> <p>ABITAZIONE DI TIPO CIVILE</p> <hr/> <hr/> <p>2. OSSERVAZIONI RELATIVE AL VALORE ED AL CLASSAMENTO PROPOSTO</p> <hr/> <hr/> |
| | Camere o stanze | Cucina o bagno | Altri accessori | |
| Marmo o pietra naturale | <input type="checkbox"/> | <input type="checkbox"/> | <input type="checkbox"/> | |
| Piastrelle in ceramica, cotto o gres | <input checked="" type="checkbox"/> | <input checked="" type="checkbox"/> | <input checked="" type="checkbox"/> | |
| Piastrelle in scaglie marmo | <input type="checkbox"/> | <input type="checkbox"/> | <input type="checkbox"/> | |
| Moquette o simili | <input type="checkbox"/> | <input type="checkbox"/> | <input type="checkbox"/> | |
| Gomme o sintetici | <input type="checkbox"/> | <input type="checkbox"/> | <input type="checkbox"/> | |
| Parquet | <input type="checkbox"/> | <input type="checkbox"/> | <input type="checkbox"/> | |
| Altro _____ | <input type="checkbox"/> | <input type="checkbox"/> | <input type="checkbox"/> | |
| | Porte d'ingresso | Porte interne | |
| Legno | <input checked="" type="checkbox"/> | <input type="checkbox"/> | |
| Legno tamburato | <input type="checkbox"/> | <input checked="" type="checkbox"/> | |
| Metallo | <input type="checkbox"/> | <input type="checkbox"/> | |
| Altro _____ | <input type="checkbox"/> | <input type="checkbox"/> | |
| <table style="width: 100%; border-collapse: collapse;"> <tr> <td style="width: 50%; vertical-align: top;"> <p>IL TECNICO</p> <p>data _____</p> <p>Firma e timbro _____</p> </td> <td style="width: 50%; vertical-align: top;"> <p>IL DICHIARANTE</p> <p>data _____</p> <p>Firma _____</p> </td> </tr> </table> | <p>IL TECNICO</p> <p>data _____</p> <p>Firma e timbro _____</p> | <p>IL DICHIARANTE</p> <p>data _____</p> <p>Firma _____</p> | <p>Riservato all'Ufficio</p> <p>Prot. n. _____ Partita n. _____</p> <p>Busta n. _____</p> <p>L' incaricato _____</p> | |
| <p>IL TECNICO</p> <p>data _____</p> <p>Firma e timbro _____</p> | <p>IL DICHIARANTE</p> <p>data _____</p> <p>Firma _____</p> | |



ACCERTAMENTO DELLA PROPRIETA' IMMOBILIARE URBANA
DICHIARAZIONE DI UNITA' IMMOBILIARE A DESTINAZIONE ORDINARIA

| A Riferimenti Catastali dell' Unità Immobiliare | | | |
|---|-----------|------------|------------|
| Sezione | Foglio | Particella | Subalterno |
| _____ | 14 | 707 | 8 |
| _____ | _____ | _____ | _____ |
| _____ | _____ | _____ | _____ |
| _____ | _____ | _____ | _____ |

| B Riferimenti Temporal | |
|--------------------------|--|
| Anno: | _____ |
| Di costruzione | 2015 Di ristrutturazione totale _____ |

| C Dati Metrici dell' Unità Immobiliare | |
|---|---|
| C/1 UNITA' IMMOBILIARE CENSIBILE NEL GRUPPO 'A' E 'B' | |
| <input checked="" type="checkbox"/> | Abitazioni o uffici privati |
| <input type="checkbox"/> | Alloggi collettivi, uffici pubblici, scuole o istituti di cultura |
| 1. VANI PRINCIPALI | |
| Camere, cucina, stanze, ecc. | n. 2 sup. utile m ² 39 |
| 2. ACCESSORI DIRETTI | |
| Bagni, W.C. | n. 1 sup. utile m ² 4 |
| Corridoi, ripostigli, ecc. | n. 2 sup. utile m ² 5 |
| SUPERFICIE LORDA (relativa ai punti 1 e 2) m ² 58 | |
| 3. ACCESSORI INDIRETTI | |
| Accessori complementari, cantine, soffitte, lavanderie e simili | n. _____ sup. lorda m ² _____ |
| 4. DIPENDENZE ESCLUSIVE | |
| Balconi, terrazzi, portici | sup. lorda m ² 10 |
| 5. PERTINENZE SCOPERTE ESCLUSIVE | |
| Giardino, cortile | sup. lorda m ² 59 |
| Piscina, tennis, _____ | sup. m ² _____ |
| Parcheggio auto per posti | numero _____ |
| 6. DATI RELATIVI ALL'ALTEZZA | |
| Altezza media U.I.U. | cm. 270 |
| Superficie dei vani principali ed accessori diretti aventi altezze medie inferiori a centimetri 230 | m ² _____ |
| 7. PER LE U.I. CENSIBILI NEL GRUPPO 'B' INTEGRARE CON LE SEGUENTI INFORMAZIONI | |
| Piani fuori terra | n. _____ m ³ . _____ |
| Piani entro terra | n. _____ m ³ . _____ |

| C Dati Metrici dell' Unità Immobiliare | |
|--|--|
| C/2 UNITA' IMMOBILIARE CENSIBILE NEL GRUPPO 'C' | |
| (Commerciale ed usi diversi da quelli indicati nel prospetto C/1) | |
| 1. LOCALI PRINCIPALI: | |
| Piano _____ | lordi m ² _____ di cui utili m ² _____ |
| 2. LOCALI ACCESSORI DIRETTI: | |
| Piano _____ | lordi m ² _____ di cui utili m ² _____ |
| 3. LOCALI ACCESSORI INDIRETTI: | |
| Piano _____ | lordi m ² _____ di cui utili m ² _____ |
| Piano _____ | lordi m ² _____ di cui utili m ² _____ |
| 4. DIPENDENZE ESCLUSIVE | |
| Balconi, terrazzi, portici | sup. lorda m ² _____ |
| 5. PERTINENZE SCOPERTE ESCLUSIVE | |
| Superficie lorda | m ² _____ |
| Parcheggio auto per posti | numero _____ |
| 6. IL LOCALE HA ACCESSO CARRABILE | |
| Il locale ha accesso carrabile | SI <input type="checkbox"/> NO <input type="checkbox"/> |
| 7. DATI RELATIVI ALL'ALTEZZA | |
| Altezza media dei locali principali | cm _____ |
| Superficie dei locali principali ed accessori diretti aventi altezze medie inferiori a cm. 230 | m ² _____ |

| D Dotazioni Tecnologiche dell' Unità Immobiliare | |
|--|-------------------------------------|
| IMPIANTO AUTONOMO | |
| Riscaldamento | <input checked="" type="checkbox"/> |
| Acqua calda | <input checked="" type="checkbox"/> |
| Condizionamento | <input type="checkbox"/> |
| Citofonico | <input type="checkbox"/> |
| Video - citofonico | <input type="checkbox"/> |
| Ascensore ad uso esclusivo | <input type="checkbox"/> |
| Ascensore : (impianti n. _____) | <input type="checkbox"/> |
| Ascensore di servizio | <input type="checkbox"/> |
| Montacarichi | <input type="checkbox"/> |
| Altro _____ | <input type="checkbox"/> |

ACCERTAMENTO DELLA PROPRIETA' IMMOBILIARE URBANA
DICHIARAZIONE DI UNITA' IMMOBILIARE A DESTINAZIONE ORDINARIA

| E Caratteristiche Costruttive di Finitura | F Destinazione d'uso e Osservazioni | |
|---|
| <p>1. TIPO PREVALENTE DI PAVIMENTAZIONE</p> <table style="width: 100%; border-collapse: collapse;"> <thead> <tr> <th style="width: 60%;"></th> <th style="width: 15%; text-align: center;">Camere o stanze</th> <th style="width: 15%; text-align: center;">Cucina o bagno</th> <th style="width: 10%; text-align: center;">Altri accessori</th> </tr> </thead> <tbody> <tr> <td>Marmo o pietra naturale</td> <td style="text-align: center;"><input type="checkbox"/></td> <td style="text-align: center;"><input type="checkbox"/></td> <td style="text-align: center;"><input type="checkbox"/></td> </tr> <tr> <td>Piastrelle in ceramica, cotto o gres</td> <td style="text-align: center;"><input checked="" type="checkbox"/></td> <td style="text-align: center;"><input checked="" type="checkbox"/></td> <td style="text-align: center;"><input checked="" type="checkbox"/></td> </tr> <tr> <td>Piastrelle in scaglie marmo</td> <td style="text-align: center;"><input type="checkbox"/></td> <td style="text-align: center;"><input type="checkbox"/></td> <td style="text-align: center;"><input type="checkbox"/></td> </tr> <tr> <td>Moquette o simili</td> <td style="text-align: center;"><input type="checkbox"/></td> <td style="text-align: center;"><input type="checkbox"/></td> <td style="text-align: center;"><input type="checkbox"/></td> </tr> <tr> <td>Gomme o sintetici</td> <td style="text-align: center;"><input type="checkbox"/></td> <td style="text-align: center;"><input type="checkbox"/></td> <td style="text-align: center;"><input type="checkbox"/></td> </tr> <tr> <td>Parquet</td> <td style="text-align: center;"><input type="checkbox"/></td> <td style="text-align: center;"><input type="checkbox"/></td> <td style="text-align: center;"><input type="checkbox"/></td> </tr> <tr> <td>Altro _____</td> <td style="text-align: center;"><input type="checkbox"/></td> <td style="text-align: center;"><input type="checkbox"/></td> <td style="text-align: center;"><input type="checkbox"/></td> </tr> </tbody> </table> <p>2. TIPO PREVALENTE DI INFISSI INTERNI</p> <table style="width: 100%; border-collapse: collapse;"> <thead> <tr> <th style="width: 60%;"></th> <th style="width: 15%; text-align: center;">Porte d'ingresso</th> <th style="width: 25%; text-align: center;">Porte interne</th> </tr> </thead> <tbody> <tr> <td>Legno</td> <td style="text-align: center;"><input checked="" type="checkbox"/></td> <td style="text-align: center;"><input type="checkbox"/></td> </tr> <tr> <td>Legno tamburato</td> <td style="text-align: center;"><input type="checkbox"/></td> <td style="text-align: center;"><input checked="" type="checkbox"/></td> </tr> <tr> <td>Metallo</td> <td style="text-align: center;"><input type="checkbox"/></td> <td style="text-align: center;"><input type="checkbox"/></td> </tr> <tr> <td>Altro _____</td> <td style="text-align: center;"><input type="checkbox"/></td> <td style="text-align: center;"><input type="checkbox"/></td> </tr> </tbody> </table> | | Camere o stanze | Cucina o bagno | Altri accessori | Marmo o pietra naturale | <input type="checkbox"/> | <input type="checkbox"/> | <input type="checkbox"/> | Piastrelle in ceramica, cotto o gres | <input checked="" type="checkbox"/> | <input checked="" type="checkbox"/> | <input checked="" type="checkbox"/> | Piastrelle in scaglie marmo | <input type="checkbox"/> | <input type="checkbox"/> | <input type="checkbox"/> | Moquette o simili | <input type="checkbox"/> | <input type="checkbox"/> | <input type="checkbox"/> | Gomme o sintetici | <input type="checkbox"/> | <input type="checkbox"/> | <input type="checkbox"/> | Parquet | <input type="checkbox"/> | <input type="checkbox"/> | <input type="checkbox"/> | Altro _____ | <input type="checkbox"/> | <input type="checkbox"/> | <input type="checkbox"/> | | Porte d'ingresso | Porte interne | Legno | <input checked="" type="checkbox"/> | <input type="checkbox"/> | Legno tamburato | <input type="checkbox"/> | <input checked="" type="checkbox"/> | Metallo | <input type="checkbox"/> | <input type="checkbox"/> | Altro _____ | <input type="checkbox"/> | <input type="checkbox"/> | <p>1. DESTINAZIONE D'USO</p> <p>ABITAZIONE DI TIPO CIVILE</p> <hr/> <hr/> <p>2. OSSERVAZIONI RELATIVE AL VALORE ED AL CLASSAMENTO PROPOSTO</p> <hr/> <hr/> |
| | Camere o stanze | Cucina o bagno | Altri accessori | |
| Marmo o pietra naturale | <input type="checkbox"/> | <input type="checkbox"/> | <input type="checkbox"/> | |
| Piastrelle in ceramica, cotto o gres | <input checked="" type="checkbox"/> | <input checked="" type="checkbox"/> | <input checked="" type="checkbox"/> | |
| Piastrelle in scaglie marmo | <input type="checkbox"/> | <input type="checkbox"/> | <input type="checkbox"/> | |
| Moquette o simili | <input type="checkbox"/> | <input type="checkbox"/> | <input type="checkbox"/> | |
| Gomme o sintetici | <input type="checkbox"/> | <input type="checkbox"/> | <input type="checkbox"/> | |
| Parquet | <input type="checkbox"/> | <input type="checkbox"/> | <input type="checkbox"/> | |
| Altro _____ | <input type="checkbox"/> | <input type="checkbox"/> | <input type="checkbox"/> | |
| | Porte d'ingresso | Porte interne | |
| Legno | <input checked="" type="checkbox"/> | <input type="checkbox"/> | |
| Legno tamburato | <input type="checkbox"/> | <input checked="" type="checkbox"/> | |
| Metallo | <input type="checkbox"/> | <input type="checkbox"/> | |
| Altro _____ | <input type="checkbox"/> | <input type="checkbox"/> | |
| <table style="width: 100%; border-collapse: collapse;"> <tr> <td style="width: 50%; vertical-align: top;"> <p>IL TECNICO</p> <p>data _____</p> <p>Firma e timbro _____</p> </td> <td style="width: 50%; vertical-align: top;"> <p>IL DICHIARANTE</p> <p>data _____</p> <p>Firma _____</p> </td> </tr> </table> | <p>IL TECNICO</p> <p>data _____</p> <p>Firma e timbro _____</p> | <p>IL DICHIARANTE</p> <p>data _____</p> <p>Firma _____</p> | <p>Riservato all'Ufficio</p> <p>Prot. n. _____ Partita n. _____</p> <p>Busta n. _____</p> <p>L' incaricato _____</p> | |
| <p>IL TECNICO</p> <p>data _____</p> <p>Firma e timbro _____</p> | <p>IL DICHIARANTE</p> <p>data _____</p> <p>Firma _____</p> | |



ACCERTAMENTO DELLA PROPRIETA' IMMOBILIARE URBANA
DICHIARAZIONE DI UNITA' IMMOBILIARE A DESTINAZIONE ORDINARIA

| A Riferimenti Catastali dell' Unità Immobiliare | | | |
|---|-----------|------------|------------|
| Sezione | Foglio | Particella | Subalterno |
| _____ | 14 | 707 | 9 |
| _____ | _____ | _____ | _____ |
| _____ | _____ | _____ | _____ |
| _____ | _____ | _____ | _____ |

| B Riferimenti Temporal | |
|--------------------------|--|
| Anno: | _____ |
| Di costruzione | 2015 Di ristrutturazione totale _____ |

| C Dati Metrici dell' Unità Immobiliare | |
|---|---|
| C/1 UNITA' IMMOBILIARE CENSIBILE NEL GRUPPO 'A' E 'B' | |
| <input checked="" type="checkbox"/> | Abitazioni o uffici privati |
| <input type="checkbox"/> | Alloggi collettivi, uffici pubblici, scuole o istituti di cultura |
| 1. VANI PRINCIPALI | |
| Camere, cucina, stanze, ecc. | n. 2 sup. utile m ² 39 |
| 2. ACCESSORI DIRETTI | |
| Bagni, W.C. | n. 1 sup. utile m ² 6 |
| Corridoi, ripostigli, ecc. | n. 2 sup. utile m ² 5 |
| SUPERFICIE LORDA (relativa ai punti 1 e 2) m ² 61 | |
| 3. ACCESSORI INDIRETTI | |
| Accessori complementari, cantine, soffitte, lavanderie e simili | n. _____ sup. lorda m ² _____ |
| 4. DIPENDENZE ESCLUSIVE | |
| Balconi, terrazzi, portici | sup. lorda m ² _____ |
| 5. PERTINENZE SCOPERTE ESCLUSIVE | |
| Giardino, cortile | sup. lorda m ² 76 |
| Piscina, tennis, _____ | sup. m ² _____ |
| Parcheggio auto per posti | numero _____ |
| 6. DATI RELATIVI ALL'ALTEZZA | |
| Altezza media U.I.U. | cm. 270 |
| Superficie dei vani principali ed accessori diretti aventi altezze medie inferiori a centimetri 230 | m ² _____ |
| 7. PER LE U.I. CENSIBILI NEL GRUPPO 'B' INTEGRARE CON LE SEGUENTI INFORMAZIONI | |
| Piani fuori terra | n. _____ m ³ . _____ |
| Piani entro terra | n. _____ m ³ . _____ |

| C Dati Metrici dell' Unità Immobiliare | |
|--|--|
| C/2 UNITA' IMMOBILIARE CENSIBILE NEL GRUPPO 'C' | |
| (Commerciale ed usi diversi da quelli indicati nel prospetto C/1) | |
| 1. LOCALI PRINCIPALI: | |
| Piano _____ | lordi m ² _____ di cui utili m ² _____ |
| 2. LOCALI ACCESSORI DIRETTI: | |
| Piano _____ | lordi m ² _____ di cui utili m ² _____ |
| 3. LOCALI ACCESSORI INDIRETTI: | |
| Piano _____ | lordi m ² _____ di cui utili m ² _____ |
| Piano _____ | lordi m ² _____ di cui utili m ² _____ |
| 4. DIPENDENZE ESCLUSIVE | |
| Balconi, terrazzi, portici | sup. lorda m ² _____ |
| 5. PERTINENZE SCOPERTE ESCLUSIVE | |
| Superficie lorda | m ² _____ |
| Parcheggio auto per posti | numero _____ |
| 6. IL LOCALE HA ACCESSO CARRABILE | |
| Il locale ha accesso carrabile | SI <input type="checkbox"/> NO <input type="checkbox"/> |
| 7. DATI RELATIVI ALL'ALTEZZA | |
| Altezza media dei locali principali | cm _____ |
| Superficie dei locali principali ed accessori diretti aventi altezze medie inferiori a cm. 230 | m ² _____ |

| D Dotazioni Tecnologiche dell' Unità Immobiliare | |
|--|-------------------------------------|
| IMPIANTO AUTONOMO | |
| Riscaldamento | <input checked="" type="checkbox"/> |
| Acqua calda | <input checked="" type="checkbox"/> |
| Condizionamento | <input type="checkbox"/> |
| Citofonico | <input type="checkbox"/> |
| Video - citofonico | <input type="checkbox"/> |
| Ascensore ad uso esclusivo | <input type="checkbox"/> |
| Ascensore : (impianti n. _____) | <input type="checkbox"/> |
| Ascensore di servizio | <input type="checkbox"/> |
| Montacarichi | <input type="checkbox"/> |
| Altro _____ | <input type="checkbox"/> |

ACCERTAMENTO DELLA PROPRIETA' IMMOBILIARE URBANA
DICHIARAZIONE DI UNITA' IMMOBILIARE A DESTINAZIONE ORDINARIA

E | Caratteristiche Costruttive di Finitura

1. TIPO PREVALENTE DI PAVIMENTAZIONE

| | Camere o stanze | Cucina o bagno | Altri accessori |
|---|-------------------------------------|-------------------------------------|-------------------------------------|
| Marmo o pietra naturale | <input type="checkbox"/> | <input type="checkbox"/> | <input type="checkbox"/> |
| Piastrelle in ceramica, cotto o gres | <input checked="" type="checkbox"/> | <input checked="" type="checkbox"/> | <input checked="" type="checkbox"/> |
| Piastrelle in scaglie marmo | <input type="checkbox"/> | <input type="checkbox"/> | <input type="checkbox"/> |
| Moquette o simili | <input type="checkbox"/> | <input type="checkbox"/> | <input type="checkbox"/> |
| Gomme o sintetici | <input type="checkbox"/> | <input type="checkbox"/> | <input type="checkbox"/> |
| Parquet | <input type="checkbox"/> | <input type="checkbox"/> | <input type="checkbox"/> |
| Altro _____ | <input type="checkbox"/> | <input type="checkbox"/> | <input type="checkbox"/> |

2. TIPO PREVALENTE DI INFISSI INTERNI

| | Porte d'ingresso | Porte interne |
|-----------------|-------------------------------------|-------------------------------------|
| Legno | <input checked="" type="checkbox"/> | <input type="checkbox"/> |
| Legno tamburato | <input type="checkbox"/> | <input checked="" type="checkbox"/> |
| Metallo | <input type="checkbox"/> | <input type="checkbox"/> |
| Altro _____ | <input type="checkbox"/> | <input type="checkbox"/> |

F | Destinazione d'uso e Osservazioni

1. DESTINAZIONE D'USO

ABITAZIONE DI TIPO CIVILE

2. OSSERVAZIONI RELATIVE AL VALORE ED
 AL CLASSAMENTO PROPOSTO

| | |
|----------------------|----------------|
| IL TECNICO | IL DICHIARANTE |
| data _____ | data _____ |
| Firma e timbro _____ | Firma _____ |

Riservato all'Ufficio

Prot. n. _____ Partita n. _____

Busta n. _____

L' incaricato _____



ACCERTAMENTO DELLA PROPRIETA' IMMOBILIARE URBANA
DICHIARAZIONE DI UNITA' IMMOBILIARE A DESTINAZIONE ORDINARIA

| A Riferimenti Catastali dell' Unità Immobiliare | | | |
|---|-----------|------------|------------|
| Sezione | Foglio | Particella | Subalterno |
| _____ | 14 | 707 | 10 |
| _____ | _____ | _____ | _____ |
| _____ | _____ | _____ | _____ |
| _____ | _____ | _____ | _____ |

| B Riferimenti Temporal | |
|--------------------------|--|
| Anno: | _____ |
| Di costruzione | 2015 Di ristrutturazione totale _____ |

| C Dati Metrici dell' Unità Immobiliare | |
|---|---|
| C/1 UNITA' IMMOBILIARE CENSIBILE NEL GRUPPO 'A' E 'B' | |
| <input checked="" type="checkbox"/> | Abitazioni o uffici privati |
| <input type="checkbox"/> | Alloggi collettivi, uffici pubblici, scuole o istituti di cultura |
| 1. VANI PRINCIPALI | |
| Camere, cucina, stanze, ecc. | n. 2 sup. utile m ² 41 |
| 2. ACCESSORI DIRETTI | |
| Bagni, W.C. | n. 1 sup. utile m ² 4 |
| Corridoi, ripostigli, ecc. | n. 2 sup. utile m ² 4 |
| SUPERFICIE LORDA (relativa ai punti 1 e 2) m ² 61 | |
| 3. ACCESSORI INDIRETTI | |
| Accessori complementari, cantine, soffitte, lavanderie e simili | n. _____ sup. lorda m ² _____ |
| 4. DIPENDENZE ESCLUSIVE | |
| Balconi, terrazzi, portici | sup. lorda m ² 12 |
| 5. PERTINENZE SCOPERTE ESCLUSIVE | |
| Giardino, cortile | sup. lorda m ² 56 |
| Piscina, tennis, _____ | sup. m ² _____ |
| Parcheggio auto per posti | numero _____ |
| 6. DATI RELATIVI ALL'ALTEZZA | |
| Altezza media U.I.U. | cm. 270 |
| Superficie dei vani principali ed accessori diretti aventi altezze medie inferiori a centimetri 230 | m ² _____ |
| 7. PER LE U.I. CENSIBILI NEL GRUPPO 'B' INTEGRARE CON LE SEGUENTI INFORMAZIONI | |
| Piani fuori terra | n. _____ m ³ . _____ |
| Piani entro terra | n. _____ m ³ . _____ |

| C Dati Metrici dell' Unità Immobiliare | |
|--|--|
| C/2 UNITA' IMMOBILIARE CENSIBILE NEL GRUPPO 'C' | |
| (Commerciale ed usi diversi da quelli indicati nel prospetto C/1) | |
| 1. LOCALI PRINCIPALI: | |
| Piano _____ | lordi m ² _____ di cui utili m ² _____ |
| 2. LOCALI ACCESSORI DIRETTI: | |
| Piano _____ | lordi m ² _____ di cui utili m ² _____ |
| 3. LOCALI ACCESSORI INDIRETTI: | |
| Piano _____ | lordi m ² _____ di cui utili m ² _____ |
| Piano _____ | lordi m ² _____ di cui utili m ² _____ |
| 4. DIPENDENZE ESCLUSIVE | |
| Balconi, terrazzi, portici | sup. lorda m ² _____ |
| 5. PERTINENZE SCOPERTE ESCLUSIVE | |
| Superficie lorda | m ² _____ |
| Parcheggio auto per posti | numero _____ |
| 6. IL LOCALE HA ACCESSO CARRABILE | |
| Il locale ha accesso carrabile | SI <input type="checkbox"/> NO <input type="checkbox"/> |
| 7. DATI RELATIVI ALL'ALTEZZA | |
| Altezza media dei locali principali | cm _____ |
| Superficie dei locali principali ed accessori diretti aventi altezze medie inferiori a cm. 230 | m ² _____ |

| D Dotazioni Tecnologiche dell' Unità Immobiliare | |
|--|-------------------------------------|
| IMPIANTO AUTONOMO | |
| Riscaldamento | <input checked="" type="checkbox"/> |
| Acqua calda | <input checked="" type="checkbox"/> |
| Condizionamento | <input type="checkbox"/> |
| Citofonico | <input type="checkbox"/> |
| Video - citofonico | <input type="checkbox"/> |
| Ascensore ad uso esclusivo | <input type="checkbox"/> |
| Ascensore : (impianti n. _____) | <input type="checkbox"/> |
| Ascensore di servizio | <input type="checkbox"/> |
| Montacarichi | <input type="checkbox"/> |
| Altro _____ | <input type="checkbox"/> |

ACCERTAMENTO DELLA PROPRIETA' IMMOBILIARE URBANA
DICHIARAZIONE DI UNITA' IMMOBILIARE A DESTINAZIONE ORDINARIA

| E Caratteristiche Costruttive di Finitura | F Destinazione d'uso e Osservazioni | |
|---|
| <p>1. TIPO PREVALENTE DI PAVIMENTAZIONE</p> <table style="width: 100%; border-collapse: collapse;"> <thead> <tr> <th style="width: 60%;"></th> <th style="width: 15%; text-align: center;">Camere o stanze</th> <th style="width: 15%; text-align: center;">Cucina o bagno</th> <th style="width: 10%; text-align: center;">Altri accessori</th> </tr> </thead> <tbody> <tr> <td>Marmo o pietra naturale</td> <td style="text-align: center;"><input type="checkbox"/></td> <td style="text-align: center;"><input type="checkbox"/></td> <td style="text-align: center;"><input type="checkbox"/></td> </tr> <tr> <td>Piastrelle in ceramica, cotto o gres</td> <td style="text-align: center;"><input checked="" type="checkbox"/></td> <td style="text-align: center;"><input checked="" type="checkbox"/></td> <td style="text-align: center;"><input checked="" type="checkbox"/></td> </tr> <tr> <td>Piastrelle in scaglie marmo</td> <td style="text-align: center;"><input type="checkbox"/></td> <td style="text-align: center;"><input type="checkbox"/></td> <td style="text-align: center;"><input type="checkbox"/></td> </tr> <tr> <td>Moquette o simili</td> <td style="text-align: center;"><input type="checkbox"/></td> <td style="text-align: center;"><input type="checkbox"/></td> <td style="text-align: center;"><input type="checkbox"/></td> </tr> <tr> <td>Gomme o sintetici</td> <td style="text-align: center;"><input type="checkbox"/></td> <td style="text-align: center;"><input type="checkbox"/></td> <td style="text-align: center;"><input type="checkbox"/></td> </tr> <tr> <td>Parquet</td> <td style="text-align: center;"><input type="checkbox"/></td> <td style="text-align: center;"><input type="checkbox"/></td> <td style="text-align: center;"><input type="checkbox"/></td> </tr> <tr> <td>Altro _____</td> <td style="text-align: center;"><input type="checkbox"/></td> <td style="text-align: center;"><input type="checkbox"/></td> <td style="text-align: center;"><input type="checkbox"/></td> </tr> </tbody> </table> <p>2. TIPO PREVALENTE DI INFISSI INTERNI</p> <table style="width: 100%; border-collapse: collapse;"> <thead> <tr> <th style="width: 60%;"></th> <th style="width: 15%; text-align: center;">Porte d'ingresso</th> <th style="width: 25%; text-align: center;">Porte interne</th> </tr> </thead> <tbody> <tr> <td>Legno</td> <td style="text-align: center;"><input checked="" type="checkbox"/></td> <td style="text-align: center;"><input type="checkbox"/></td> </tr> <tr> <td>Legno tamburato</td> <td style="text-align: center;"><input type="checkbox"/></td> <td style="text-align: center;"><input checked="" type="checkbox"/></td> </tr> <tr> <td>Metallo</td> <td style="text-align: center;"><input type="checkbox"/></td> <td style="text-align: center;"><input type="checkbox"/></td> </tr> <tr> <td>Altro _____</td> <td style="text-align: center;"><input type="checkbox"/></td> <td style="text-align: center;"><input type="checkbox"/></td> </tr> </tbody> </table> | | Camere o stanze | Cucina o bagno | Altri accessori | Marmo o pietra naturale | <input type="checkbox"/> | <input type="checkbox"/> | <input type="checkbox"/> | Piastrelle in ceramica, cotto o gres | <input checked="" type="checkbox"/> | <input checked="" type="checkbox"/> | <input checked="" type="checkbox"/> | Piastrelle in scaglie marmo | <input type="checkbox"/> | <input type="checkbox"/> | <input type="checkbox"/> | Moquette o simili | <input type="checkbox"/> | <input type="checkbox"/> | <input type="checkbox"/> | Gomme o sintetici | <input type="checkbox"/> | <input type="checkbox"/> | <input type="checkbox"/> | Parquet | <input type="checkbox"/> | <input type="checkbox"/> | <input type="checkbox"/> | Altro _____ | <input type="checkbox"/> | <input type="checkbox"/> | <input type="checkbox"/> | | Porte d'ingresso | Porte interne | Legno | <input checked="" type="checkbox"/> | <input type="checkbox"/> | Legno tamburato | <input type="checkbox"/> | <input checked="" type="checkbox"/> | Metallo | <input type="checkbox"/> | <input type="checkbox"/> | Altro _____ | <input type="checkbox"/> | <input type="checkbox"/> | <p>1. DESTINAZIONE D'USO</p> <p>ABITAZIONE DI TIPO CIVILE</p> <hr/> <hr/> <p>2. OSSERVAZIONI RELATIVE AL VALORE ED AL CLASSAMENTO PROPOSTO</p> <hr/> <hr/> |
| | Camere o stanze | Cucina o bagno | Altri accessori | |
| Marmo o pietra naturale | <input type="checkbox"/> | <input type="checkbox"/> | <input type="checkbox"/> | |
| Piastrelle in ceramica, cotto o gres | <input checked="" type="checkbox"/> | <input checked="" type="checkbox"/> | <input checked="" type="checkbox"/> | |
| Piastrelle in scaglie marmo | <input type="checkbox"/> | <input type="checkbox"/> | <input type="checkbox"/> | |
| Moquette o simili | <input type="checkbox"/> | <input type="checkbox"/> | <input type="checkbox"/> | |
| Gomme o sintetici | <input type="checkbox"/> | <input type="checkbox"/> | <input type="checkbox"/> | |
| Parquet | <input type="checkbox"/> | <input type="checkbox"/> | <input type="checkbox"/> | |
| Altro _____ | <input type="checkbox"/> | <input type="checkbox"/> | <input type="checkbox"/> | |
| | Porte d'ingresso | Porte interne | |
| Legno | <input checked="" type="checkbox"/> | <input type="checkbox"/> | |
| Legno tamburato | <input type="checkbox"/> | <input checked="" type="checkbox"/> | |
| Metallo | <input type="checkbox"/> | <input type="checkbox"/> | |
| Altro _____ | <input type="checkbox"/> | <input type="checkbox"/> | |
| <table style="width: 100%; border-collapse: collapse;"> <tr> <td style="width: 50%; vertical-align: top;"> <p>IL TECNICO</p> <p>data _____</p> <p>Firma e timbro _____</p> </td> <td style="width: 50%; vertical-align: top;"> <p>IL DICHIARANTE</p> <p>data _____</p> <p>Firma _____</p> </td> </tr> </table> | <p>IL TECNICO</p> <p>data _____</p> <p>Firma e timbro _____</p> | <p>IL DICHIARANTE</p> <p>data _____</p> <p>Firma _____</p> | <p>Riservato all'Ufficio</p> <p>Prot. n. _____ Partita n. _____</p> <p>Busta n. _____</p> <p>L' incaricato _____</p> | |
| <p>IL TECNICO</p> <p>data _____</p> <p>Firma e timbro _____</p> | <p>IL DICHIARANTE</p> <p>data _____</p> <p>Firma _____</p> | |



ACCERTAMENTO DELLA PROPRIETA' IMMOBILIARE URBANA
DICHIARAZIONE DI UNITA' IMMOBILIARE A DESTINAZIONE ORDINARIA

| A Riferimenti Catastali dell' Unità Immobiliare | | | |
|---|-----------|------------|------------|
| Sezione | Foglio | Particella | Subalterno |
| _____ | <u>14</u> | <u>707</u> | <u>11</u> |
| _____ | _____ | _____ | _____ |
| _____ | _____ | _____ | _____ |
| _____ | _____ | _____ | _____ |

| B Riferimenti Temporal | |
|--------------------------|--|
| Anno: | _____ |
| Di costruzione | <u>2015</u> Di ristrutturazione totale _____ |

| C Dati Metrici dell' Unità Immobiliare | |
|---|---|
| C/1 UNITA' IMMOBILIARE CENSIBILE NEL GRUPPO 'A' E 'B' | |
| <input checked="" type="checkbox"/> Abitazioni o uffici privati <input type="checkbox"/> Alloggi collettivi, uffici pubblici, scuole o istituti di cultura | |
| 1. VANI PRINCIPALI | |
| Camere, cucina, stanze, ecc. | n. <u>3</u> sup. utile m ² <u>44</u> |
| 2. ACCESSORI DIRETTI | |
| Bagni, W.C. | n. <u>1</u> sup. utile m ² <u>5</u> |
| Corridoi, ripostigli, ecc. | n. <u>2</u> sup. utile m ² <u>5</u> |
| SUPERFICIE LORDA (relativa ai punti 1 e 2) m ² <u>66</u> | |
| 3. ACCESSORI INDIRETTI | |
| Accessori complementari, cantine, soffitte, lavanderie e simili | n. _____ sup. lorda m ² _____ |
| 4. DIPENDENZE ESCLUSIVE | |
| Balconi, terrazzi, portici | sup. lorda m ² <u>13</u> |
| 5. PERTINENZE SCOPERTE ESCLUSIVE | |
| Giardino, cortile | sup. lorda m ² <u>286</u> |
| Piscina, tennis, _____ | sup. m ² _____ |
| Parcheggio auto per posti | numero _____ |
| 6. DATI RELATIVI ALL'ALTEZZA | |
| Altezza media U.I.U. | cm. <u>270</u> |
| Superficie dei vani principali ed accessori diretti aventi altezze medie inferiori a centimetri 230 | m ² _____ |
| 7. PER LE U.I. CENSIBILI NEL GRUPPO 'B' INTEGRARE CON LE SEGUENTI INFORMAZIONI | |
| Piani fuori terra | n. _____ m ³ . _____ |
| Piani entro terra | n. _____ m ³ . _____ |

| C Dati Metrici dell' Unità Immobiliare | |
|--|--|
| C/2 UNITA' IMMOBILIARE CENSIBILE NEL GRUPPO 'C' | |
| (Commerciale ed usi diversi da quelli indicati nel prospetto C/1) | |
| 1. LOCALI PRINCIPALI: | |
| Piano _____ | lordi m ² _____ di cui utili m ² _____ |
| 2. LOCALI ACCESSORI DIRETTI: | |
| Piano _____ | lordi m ² _____ di cui utili m ² _____ |
| 3. LOCALI ACCESSORI INDIRETTI: | |
| Piano _____ | lordi m ² _____ di cui utili m ² _____ |
| Piano _____ | lordi m ² _____ di cui utili m ² _____ |
| 4. DIPENDENZE ESCLUSIVE | |
| Balconi, terrazzi, portici | sup. lorda m ² _____ |
| 5. PERTINENZE SCOPERTE ESCLUSIVE | |
| Superficie lorda | m ² _____ |
| Parcheggio auto per posti | numero _____ |
| 6. IL LOCALE HA ACCESSO CARRABILE | |
| Il locale ha accesso carrabile | SI <input type="checkbox"/> NO <input type="checkbox"/> |
| 7. DATI RELATIVI ALL'ALTEZZA | |
| Altezza media dei locali principali | cm _____ |
| Superficie dei locali principali ed accessori diretti aventi altezze medie inferiori a cm. 230 | m ² _____ |

| D Dotazioni Tecnologiche dell' Unità Immobiliare | |
|--|-------------------------------------|
| IMPIANTO AUTONOMO | |
| Riscaldamento | <input checked="" type="checkbox"/> |
| Acqua calda | <input checked="" type="checkbox"/> |
| Condizionamento | <input type="checkbox"/> |
| Citofonico | <input type="checkbox"/> |
| Video - citofonico | <input type="checkbox"/> |
| Ascensore ad uso esclusivo | <input type="checkbox"/> |
| Ascensore : (impianti n. _____) | <input type="checkbox"/> |
| Ascensore di servizio | <input type="checkbox"/> |
| Montacarichi | <input type="checkbox"/> |
| Altro _____ | <input type="checkbox"/> |

ACCERTAMENTO DELLA PROPRIETA' IMMOBILIARE URBANA
DICHIARAZIONE DI UNITA' IMMOBILIARE A DESTINAZIONE ORDINARIA

| E Caratteristiche Costruttive di Finitura | F Destinazione d'uso e Osservazioni | |
|---|
| <p>1. TIPO PREVALENTE DI PAVIMENTAZIONE</p> <table style="width: 100%; border-collapse: collapse;"> <thead> <tr> <th style="width: 60%;"></th> <th style="width: 15%; text-align: center;">Camere o stanze</th> <th style="width: 15%; text-align: center;">Cucina o bagno</th> <th style="width: 10%; text-align: center;">Altri accessori</th> </tr> </thead> <tbody> <tr> <td>Marmo o pietra naturale</td> <td style="text-align: center;"><input type="checkbox"/></td> <td style="text-align: center;"><input type="checkbox"/></td> <td style="text-align: center;"><input type="checkbox"/></td> </tr> <tr> <td>Piastrelle in ceramica, cotto o gres</td> <td style="text-align: center;"><input checked="" type="checkbox"/></td> <td style="text-align: center;"><input checked="" type="checkbox"/></td> <td style="text-align: center;"><input checked="" type="checkbox"/></td> </tr> <tr> <td>Piastrelle in scaglie marmo</td> <td style="text-align: center;"><input type="checkbox"/></td> <td style="text-align: center;"><input type="checkbox"/></td> <td style="text-align: center;"><input type="checkbox"/></td> </tr> <tr> <td>Moquette o simili</td> <td style="text-align: center;"><input type="checkbox"/></td> <td style="text-align: center;"><input type="checkbox"/></td> <td style="text-align: center;"><input type="checkbox"/></td> </tr> <tr> <td>Gomme o sintetici</td> <td style="text-align: center;"><input type="checkbox"/></td> <td style="text-align: center;"><input type="checkbox"/></td> <td style="text-align: center;"><input type="checkbox"/></td> </tr> <tr> <td>Parquet</td> <td style="text-align: center;"><input type="checkbox"/></td> <td style="text-align: center;"><input type="checkbox"/></td> <td style="text-align: center;"><input type="checkbox"/></td> </tr> <tr> <td>Altro _____</td> <td style="text-align: center;"><input type="checkbox"/></td> <td style="text-align: center;"><input type="checkbox"/></td> <td style="text-align: center;"><input type="checkbox"/></td> </tr> </tbody> </table> <p>2. TIPO PREVALENTE DI INFISSI INTERNI</p> <table style="width: 100%; border-collapse: collapse;"> <thead> <tr> <th style="width: 60%;"></th> <th style="width: 15%; text-align: center;">Porte d'ingresso</th> <th style="width: 25%; text-align: center;">Porte interne</th> </tr> </thead> <tbody> <tr> <td>Legno</td> <td style="text-align: center;"><input checked="" type="checkbox"/></td> <td style="text-align: center;"><input type="checkbox"/></td> </tr> <tr> <td>Legno tamburato</td> <td style="text-align: center;"><input type="checkbox"/></td> <td style="text-align: center;"><input checked="" type="checkbox"/></td> </tr> <tr> <td>Metallo</td> <td style="text-align: center;"><input type="checkbox"/></td> <td style="text-align: center;"><input type="checkbox"/></td> </tr> <tr> <td>Altro _____</td> <td style="text-align: center;"><input type="checkbox"/></td> <td style="text-align: center;"><input type="checkbox"/></td> </tr> </tbody> </table> | | Camere o stanze | Cucina o bagno | Altri accessori | Marmo o pietra naturale | <input type="checkbox"/> | <input type="checkbox"/> | <input type="checkbox"/> | Piastrelle in ceramica, cotto o gres | <input checked="" type="checkbox"/> | <input checked="" type="checkbox"/> | <input checked="" type="checkbox"/> | Piastrelle in scaglie marmo | <input type="checkbox"/> | <input type="checkbox"/> | <input type="checkbox"/> | Moquette o simili | <input type="checkbox"/> | <input type="checkbox"/> | <input type="checkbox"/> | Gomme o sintetici | <input type="checkbox"/> | <input type="checkbox"/> | <input type="checkbox"/> | Parquet | <input type="checkbox"/> | <input type="checkbox"/> | <input type="checkbox"/> | Altro _____ | <input type="checkbox"/> | <input type="checkbox"/> | <input type="checkbox"/> | | Porte d'ingresso | Porte interne | Legno | <input checked="" type="checkbox"/> | <input type="checkbox"/> | Legno tamburato | <input type="checkbox"/> | <input checked="" type="checkbox"/> | Metallo | <input type="checkbox"/> | <input type="checkbox"/> | Altro _____ | <input type="checkbox"/> | <input type="checkbox"/> | <p>1. DESTINAZIONE D'USO</p> <p>ABITAZIONE DI TIPO CIVILE</p> <hr/> <hr/> <p>2. OSSERVAZIONI RELATIVE AL VALORE ED AL CLASSAMENTO PROPOSTO</p> <hr/> <hr/> |
| | Camere o stanze | Cucina o bagno | Altri accessori | |
| Marmo o pietra naturale | <input type="checkbox"/> | <input type="checkbox"/> | <input type="checkbox"/> | |
| Piastrelle in ceramica, cotto o gres | <input checked="" type="checkbox"/> | <input checked="" type="checkbox"/> | <input checked="" type="checkbox"/> | |
| Piastrelle in scaglie marmo | <input type="checkbox"/> | <input type="checkbox"/> | <input type="checkbox"/> | |
| Moquette o simili | <input type="checkbox"/> | <input type="checkbox"/> | <input type="checkbox"/> | |
| Gomme o sintetici | <input type="checkbox"/> | <input type="checkbox"/> | <input type="checkbox"/> | |
| Parquet | <input type="checkbox"/> | <input type="checkbox"/> | <input type="checkbox"/> | |
| Altro _____ | <input type="checkbox"/> | <input type="checkbox"/> | <input type="checkbox"/> | |
| | Porte d'ingresso | Porte interne | |
| Legno | <input checked="" type="checkbox"/> | <input type="checkbox"/> | |
| Legno tamburato | <input type="checkbox"/> | <input checked="" type="checkbox"/> | |
| Metallo | <input type="checkbox"/> | <input type="checkbox"/> | |
| Altro _____ | <input type="checkbox"/> | <input type="checkbox"/> | |
| <table style="width: 100%; border-collapse: collapse;"> <tr> <td style="width: 50%; vertical-align: top;"> <p>IL TECNICO</p> <p>data _____</p> <p>Firma e timbro _____</p> </td> <td style="width: 50%; vertical-align: top;"> <p>IL DICHIARANTE</p> <p>data _____</p> <p>Firma _____</p> </td> </tr> </table> | <p>IL TECNICO</p> <p>data _____</p> <p>Firma e timbro _____</p> | <p>IL DICHIARANTE</p> <p>data _____</p> <p>Firma _____</p> | <p>Riservato all'Ufficio</p> <p>Prot. n. _____ Partita n. _____</p> <p>Busta n. _____</p> <p>L' incaricato _____</p> | |
| <p>IL TECNICO</p> <p>data _____</p> <p>Firma e timbro _____</p> | <p>IL DICHIARANTE</p> <p>data _____</p> <p>Firma _____</p> | |



ACCERTAMENTO DELLA PROPRIETA' IMMOBILIARE URBANA
DICHIARAZIONE DI UNITA' IMMOBILIARE A DESTINAZIONE ORDINARIA

| A Riferimenti Catastali dell' Unità Immobiliare | | | |
|---|-----------|------------|------------|
| Sezione | Foglio | Particella | Subalterno |
| _____ | 14 | 707 | 12 |
| _____ | _____ | _____ | _____ |
| _____ | _____ | _____ | _____ |
| _____ | _____ | _____ | _____ |

| B Riferimenti Temporal | |
|--------------------------|--|
| Anno: | _____ |
| Di costruzione | 2015 Di ristrutturazione totale _____ |

| C Dati Metrici dell' Unità Immobiliare | |
|---|---|
| C/1 UNITA' IMMOBILIARE CENSIBILE NEL GRUPPO 'A' E 'B' | |
| <input checked="" type="checkbox"/> Abitazioni o uffici privati <input type="checkbox"/> Alloggi collettivi, uffici pubblici, scuole o istituti di cultura | |
| 1. VANI PRINCIPALI | |
| Camere, cucina, stanze, ecc. | n. 3 sup. utile m ² 48 |
| 2. ACCESSORI DIRETTI | |
| Bagni, W.C. | n. 2 sup. utile m ² 7 |
| Corridoi, ripostigli, ecc. | n. 3 sup. utile m ² 8 |
| SUPERFICIE LORDA (relativa ai punti 1 e 2) m ² 77 | |
| 3. ACCESSORI INDIRETTI | |
| Accessori complementari, cantine, soffitte, lavanderie e simili | n. _____ sup. lorda m ² _____ |
| 4. DIPENDENZE ESCLUSIVE | |
| Balconi, terrazzi, portici | sup. lorda m ² 10 |
| 5. PERTINENZE SCOPERTE ESCLUSIVE | |
| Giardino, cortile | sup. lorda m ² _____ |
| Piscina, tennis, _____ | sup. m ² _____ |
| Parcheggio auto per posti | numero _____ |
| 6. DATI RELATIVI ALL'ALTEZZA | |
| Altezza media U.I.U. | cm. 270 |
| Superficie dei vani principali ed accessori diretti aventi altezze medie inferiori a centimetri 230 | m ² _____ |
| 7. PER LE U.I. CENSIBILI NEL GRUPPO 'B' INTEGRARE CON LE SEGUENTI INFORMAZIONI | |
| Piani fuori terra | n. _____ m ³ . _____ |
| Piani entro terra | n. _____ m ³ . _____ |

| C Dati Metrici dell' Unità Immobiliare | |
|--|---|
| C/2 UNITA' IMMOBILIARE CENSIBILE NEL GRUPPO 'C' | |
| (Commerciale ed usi diversi da quelli indicati nel prospetto C/1) | |
| 1. LOCALI PRINCIPALI: | |
| Piano _____ lordi m ² _____ | di cui utili m ² _____ |
| 2. LOCALI ACCESSORI DIRETTI: | |
| Piano _____ lordi m ² _____ | di cui utili m ² _____ |
| 3. LOCALI ACCESSORI INDIRETTI: | |
| Piano _____ lordi m ² _____ | di cui utili m ² _____ |
| Piano _____ lordi m ² _____ | di cui utili m ² _____ |
| 4. DIPENDENZE ESCLUSIVE | |
| Balconi, terrazzi, portici | sup. lorda m ² _____ |
| 5. PERTINENZE SCOPERTE ESCLUSIVE | |
| Superficie lorda | m ² _____ |
| Parcheggio auto per posti | numero _____ |
| 6. IL LOCALE HA ACCESSO CARRABILE | |
| Il locale ha accesso carrabile | SI <input type="checkbox"/> NO <input type="checkbox"/> |
| 7. DATI RELATIVI ALL'ALTEZZA | |
| Altezza media dei locali principali | cm _____ |
| Superficie dei locali principali ed accessori diretti aventi altezze medie inferiori a cm. 230 | m ² _____ |

| D Dotazioni Tecnologiche dell' Unità Immobiliare | |
|--|-------------------------------------|
| IMPIANTO AUTONOMO | |
| Riscaldamento | <input checked="" type="checkbox"/> |
| Acqua calda | <input checked="" type="checkbox"/> |
| Condizionamento | <input type="checkbox"/> |
| Citofonico | <input type="checkbox"/> |
| Video - citofonico | <input type="checkbox"/> |
| Ascensore ad uso esclusivo | <input type="checkbox"/> |
| Ascensore : (impianti n. _____) | <input type="checkbox"/> |
| Ascensore di servizio | <input type="checkbox"/> |
| Montacarichi | <input type="checkbox"/> |
| Altro _____ | <input type="checkbox"/> |

ACCERTAMENTO DELLA PROPRIETA' IMMOBILIARE URBANA
DICHIARAZIONE DI UNITA' IMMOBILIARE A DESTINAZIONE ORDINARIA

E | Caratteristiche Costruttive di Finitura

1. TIPO PREVALENTE DI PAVIMENTAZIONE

| | Camere o stanze | Cucina o bagno | Altri accessori |
|---|-------------------------------------|-------------------------------------|-------------------------------------|
| Marmo o pietra naturale | <input type="checkbox"/> | <input type="checkbox"/> | <input type="checkbox"/> |
| Piastrelle in ceramica, cotto o gres | <input checked="" type="checkbox"/> | <input checked="" type="checkbox"/> | <input checked="" type="checkbox"/> |
| Piastrelle in scaglie marmo | <input type="checkbox"/> | <input type="checkbox"/> | <input type="checkbox"/> |
| Moquette o simili | <input type="checkbox"/> | <input type="checkbox"/> | <input type="checkbox"/> |
| Gomme o sintetici | <input type="checkbox"/> | <input type="checkbox"/> | <input type="checkbox"/> |
| Parquet | <input type="checkbox"/> | <input type="checkbox"/> | <input type="checkbox"/> |
| Altro _____ | <input type="checkbox"/> | <input type="checkbox"/> | <input type="checkbox"/> |

2. TIPO PREVALENTE DI INFISSI INTERNI

| | Porte d'ingresso | Porte interne |
|-----------------|-------------------------------------|-------------------------------------|
| Legno | <input checked="" type="checkbox"/> | <input type="checkbox"/> |
| Legno tamburato | <input type="checkbox"/> | <input checked="" type="checkbox"/> |
| Metallo | <input type="checkbox"/> | <input type="checkbox"/> |
| Altro _____ | <input type="checkbox"/> | <input type="checkbox"/> |

F | Destinazione d'uso e Osservazioni

1. DESTINAZIONE D'USO

ABITAZIONE DI TIPO CIVILE

2. OSSERVAZIONI RELATIVE AL VALORE ED
 AL CLASSAMENTO PROPOSTO

| | |
|----------------------|----------------|
| IL TECNICO | IL DICHIARANTE |
| data _____ | data _____ |
| Firma e timbro _____ | Firma _____ |

Riservato all'Ufficio

Prot. n. _____ Partita n. _____

Busta n. _____

L' incaricato _____



ACCERTAMENTO DELLA PROPRIETA' IMMOBILIARE URBANA
DICHIARAZIONE DI UNITA' IMMOBILIARE A DESTINAZIONE ORDINARIA

| A Riferimenti Catastali dell' Unità Immobiliare | | | |
|---|-----------|------------|------------|
| Sezione | Foglio | Particella | Subalterno |
| _____ | <u>14</u> | <u>707</u> | <u>13</u> |
| _____ | _____ | _____ | _____ |
| _____ | _____ | _____ | _____ |
| _____ | _____ | _____ | _____ |

| B Riferimenti Temporal | |
|--------------------------|--|
| Anno: | _____ |
| Di costruzione | <u>2015</u> Di ristrutturazione totale _____ |

| C Dati Metrici dell' Unità Immobiliare | |
|---|---|
| C/1 UNITA' IMMOBILIARE CENSIBILE NEL GRUPPO 'A' E 'B' | |
| <input checked="" type="checkbox"/> | Abitazioni o uffici privati |
| <input type="checkbox"/> | Alloggi collettivi, uffici pubblici, scuole o istituti di cultura |
| 1. VANI PRINCIPALI | |
| Camere, cucina, stanze, ecc. | n. <u>3</u> sup. utile m ² <u>48</u> |
| 2. ACCESSORI DIRETTI | |
| Bagni, W.C. | n. <u>2</u> sup. utile m ² <u>7</u> |
| Corridoi, ripostigli, ecc. | n. <u>3</u> sup. utile m ² <u>8</u> |
| SUPERFICIE LORDA (relativa ai punti 1 e 2) m ² <u>76</u> | |
| 3. ACCESSORI INDIRETTI | |
| Accessori complementari, cantine, soffitte, lavanderie e simili | n. _____ sup. lorda m ² _____ |
| 4. DIPENDENZE ESCLUSIVE | |
| Balconi, terrazzi, portici | sup. lorda m ² <u>21</u> |
| 5. PERTINENZE SCOPERTE ESCLUSIVE | |
| Giardino, cortile | sup. lorda m ² _____ |
| Piscina, tennis, _____ | sup. m ² _____ |
| Parcheggio auto per posti | numero _____ |
| 6. DATI RELATIVI ALL'ALTEZZA | |
| Altezza media U.I.U. | cm. <u>270</u> |
| Superficie dei vani principali ed accessori diretti aventi altezze medie inferiori a centimetri 230 | m ² _____ |
| 7. PER LE U.I. CENSIBILI NEL GRUPPO 'B' INTEGRARE CON LE SEGUENTI INFORMAZIONI | |
| Piani fuori terra | n. _____ m ³ . _____ |
| Piani entro terra | n. _____ m ³ . _____ |

| C Dati Metrici dell' Unità Immobiliare | |
|--|--|
| C/2 UNITA' IMMOBILIARE CENSIBILE NEL GRUPPO 'C' | |
| (Commerciale ed usi diversi da quelli indicati nel prospetto C/1) | |
| 1. LOCALI PRINCIPALI: | |
| Piano _____ | lordi m ² _____ di cui utili m ² _____ |
| 2. LOCALI ACCESSORI DIRETTI: | |
| Piano _____ | lordi m ² _____ di cui utili m ² _____ |
| 3. LOCALI ACCESSORI INDIRETTI: | |
| Piano _____ | lordi m ² _____ di cui utili m ² _____ |
| Piano _____ | lordi m ² _____ di cui utili m ² _____ |
| 4. DIPENDENZE ESCLUSIVE | |
| Balconi, terrazzi, portici | sup. lorda m ² _____ |
| 5. PERTINENZE SCOPERTE ESCLUSIVE | |
| Superficie lorda | m ² _____ |
| Parcheggio auto per posti | numero _____ |
| 6. IL LOCALE HA ACCESSO CARRABILE | |
| Il locale ha accesso carrabile | SI <input type="checkbox"/> NO <input type="checkbox"/> |
| 7. DATI RELATIVI ALL'ALTEZZA | |
| Altezza media dei locali principali | cm _____ |
| Superficie dei locali principali ed accessori diretti aventi altezze medie inferiori a cm. 230 | m ² _____ |

| D Dotazioni Tecnologiche dell' Unità Immobiliare | |
|--|-------------------------------------|
| IMPIANTO AUTONOMO | |
| Riscaldamento | <input checked="" type="checkbox"/> |
| Acqua calda | <input checked="" type="checkbox"/> |
| Condizionamento | <input type="checkbox"/> |
| Citofonico | <input type="checkbox"/> |
| Video - citofonico | <input type="checkbox"/> |
| Ascensore ad uso esclusivo | <input type="checkbox"/> |
| Ascensore : (impianti n. _____) | <input type="checkbox"/> |
| Ascensore di servizio | <input type="checkbox"/> |
| Montacarichi | <input type="checkbox"/> |
| Altro _____ | <input type="checkbox"/> |

ACCERTAMENTO DELLA PROPRIETA' IMMOBILIARE URBANA
DICHIARAZIONE DI UNITA' IMMOBILIARE A DESTINAZIONE ORDINARIA

| E Caratteristiche Costruttive di Finitura | F Destinazione d'uso e Osservazioni | |
|---|
| <p>1. TIPO PREVALENTE DI PAVIMENTAZIONE</p> <table style="width: 100%; border-collapse: collapse;"> <thead> <tr> <th style="width: 60%;"></th> <th style="width: 15%; text-align: center;">Camere o stanze</th> <th style="width: 15%; text-align: center;">Cucina o bagno</th> <th style="width: 10%; text-align: center;">Altri accessori</th> </tr> </thead> <tbody> <tr> <td>Marmo o pietra naturale</td> <td style="text-align: center;"><input type="checkbox"/></td> <td style="text-align: center;"><input type="checkbox"/></td> <td style="text-align: center;"><input type="checkbox"/></td> </tr> <tr> <td>Piastrelle in ceramica, cotto o gres</td> <td style="text-align: center;"><input checked="" type="checkbox"/></td> <td style="text-align: center;"><input checked="" type="checkbox"/></td> <td style="text-align: center;"><input checked="" type="checkbox"/></td> </tr> <tr> <td>Piastrelle in scaglie marmo</td> <td style="text-align: center;"><input type="checkbox"/></td> <td style="text-align: center;"><input type="checkbox"/></td> <td style="text-align: center;"><input type="checkbox"/></td> </tr> <tr> <td>Moquette o simili</td> <td style="text-align: center;"><input type="checkbox"/></td> <td style="text-align: center;"><input type="checkbox"/></td> <td style="text-align: center;"><input type="checkbox"/></td> </tr> <tr> <td>Gomme o sintetici</td> <td style="text-align: center;"><input type="checkbox"/></td> <td style="text-align: center;"><input type="checkbox"/></td> <td style="text-align: center;"><input type="checkbox"/></td> </tr> <tr> <td>Parquet</td> <td style="text-align: center;"><input type="checkbox"/></td> <td style="text-align: center;"><input type="checkbox"/></td> <td style="text-align: center;"><input type="checkbox"/></td> </tr> <tr> <td>Altro _____</td> <td style="text-align: center;"><input type="checkbox"/></td> <td style="text-align: center;"><input type="checkbox"/></td> <td style="text-align: center;"><input type="checkbox"/></td> </tr> </tbody> </table> <p>2. TIPO PREVALENTE DI INFISSI INTERNI</p> <table style="width: 100%; border-collapse: collapse;"> <thead> <tr> <th style="width: 60%;"></th> <th style="width: 15%; text-align: center;">Porte d'ingresso</th> <th style="width: 25%; text-align: center;">Porte interne</th> </tr> </thead> <tbody> <tr> <td>Legno</td> <td style="text-align: center;"><input checked="" type="checkbox"/></td> <td style="text-align: center;"><input type="checkbox"/></td> </tr> <tr> <td>Legno tamburato</td> <td style="text-align: center;"><input type="checkbox"/></td> <td style="text-align: center;"><input checked="" type="checkbox"/></td> </tr> <tr> <td>Metallo</td> <td style="text-align: center;"><input type="checkbox"/></td> <td style="text-align: center;"><input type="checkbox"/></td> </tr> <tr> <td>Altro _____</td> <td style="text-align: center;"><input type="checkbox"/></td> <td style="text-align: center;"><input type="checkbox"/></td> </tr> </tbody> </table> | | Camere o stanze | Cucina o bagno | Altri accessori | Marmo o pietra naturale | <input type="checkbox"/> | <input type="checkbox"/> | <input type="checkbox"/> | Piastrelle in ceramica, cotto o gres | <input checked="" type="checkbox"/> | <input checked="" type="checkbox"/> | <input checked="" type="checkbox"/> | Piastrelle in scaglie marmo | <input type="checkbox"/> | <input type="checkbox"/> | <input type="checkbox"/> | Moquette o simili | <input type="checkbox"/> | <input type="checkbox"/> | <input type="checkbox"/> | Gomme o sintetici | <input type="checkbox"/> | <input type="checkbox"/> | <input type="checkbox"/> | Parquet | <input type="checkbox"/> | <input type="checkbox"/> | <input type="checkbox"/> | Altro _____ | <input type="checkbox"/> | <input type="checkbox"/> | <input type="checkbox"/> | | Porte d'ingresso | Porte interne | Legno | <input checked="" type="checkbox"/> | <input type="checkbox"/> | Legno tamburato | <input type="checkbox"/> | <input checked="" type="checkbox"/> | Metallo | <input type="checkbox"/> | <input type="checkbox"/> | Altro _____ | <input type="checkbox"/> | <input type="checkbox"/> | <p>1. DESTINAZIONE D'USO</p> <p><u>ABITAZIONE DI TIPO CIVILE</u></p> <hr/> <hr/> <p>2. OSSERVAZIONI RELATIVE AL VALORE ED AL CLASSAMENTO PROPOSTO</p> <hr/> <hr/> |
| | Camere o stanze | Cucina o bagno | Altri accessori | |
| Marmo o pietra naturale | <input type="checkbox"/> | <input type="checkbox"/> | <input type="checkbox"/> | |
| Piastrelle in ceramica, cotto o gres | <input checked="" type="checkbox"/> | <input checked="" type="checkbox"/> | <input checked="" type="checkbox"/> | |
| Piastrelle in scaglie marmo | <input type="checkbox"/> | <input type="checkbox"/> | <input type="checkbox"/> | |
| Moquette o simili | <input type="checkbox"/> | <input type="checkbox"/> | <input type="checkbox"/> | |
| Gomme o sintetici | <input type="checkbox"/> | <input type="checkbox"/> | <input type="checkbox"/> | |
| Parquet | <input type="checkbox"/> | <input type="checkbox"/> | <input type="checkbox"/> | |
| Altro _____ | <input type="checkbox"/> | <input type="checkbox"/> | <input type="checkbox"/> | |
| | Porte d'ingresso | Porte interne | |
| Legno | <input checked="" type="checkbox"/> | <input type="checkbox"/> | |
| Legno tamburato | <input type="checkbox"/> | <input checked="" type="checkbox"/> | |
| Metallo | <input type="checkbox"/> | <input type="checkbox"/> | |
| Altro _____ | <input type="checkbox"/> | <input type="checkbox"/> | |
| <table style="width: 100%; border-collapse: collapse;"> <tr> <td style="width: 50%; vertical-align: top;"> <p>IL TECNICO</p> <p>data _____</p> <p>Firma e timbro _____</p> </td> <td style="width: 50%; vertical-align: top;"> <p>IL DICHIARANTE</p> <p>data _____</p> <p>Firma _____</p> </td> </tr> </table> | <p>IL TECNICO</p> <p>data _____</p> <p>Firma e timbro _____</p> | <p>IL DICHIARANTE</p> <p>data _____</p> <p>Firma _____</p> | <p>Riservato all'Ufficio</p> <p>Prot. n. _____ Partita n. _____</p> <p>Busta n. _____</p> <p>L' incaricato _____</p> | |
| <p>IL TECNICO</p> <p>data _____</p> <p>Firma e timbro _____</p> | <p>IL DICHIARANTE</p> <p>data _____</p> <p>Firma _____</p> | |



ACCERTAMENTO DELLA PROPRIETA' IMMOBILIARE URBANA
DICHIARAZIONE DI UNITA' IMMOBILIARE A DESTINAZIONE ORDINARIA

| A Riferimenti Catastali dell' Unità Immobiliare | | | |
|---|-----------|------------|------------|
| Sezione | Foglio | Particella | Subalterno |
| _____ | 14 | 707 | 14 |
| _____ | _____ | _____ | _____ |
| _____ | _____ | _____ | _____ |
| _____ | _____ | _____ | _____ |

| B Riferimenti Temporal | |
|--------------------------|--|
| Anno: | _____ |
| Di costruzione | 2015 Di ristrutturazione totale _____ |

| C Dati Metrici dell' Unità Immobiliare | |
|---|---|
| C/1 UNITA' IMMOBILIARE CENSIBILE NEL GRUPPO 'A' E 'B' | |
| <input checked="" type="checkbox"/> | Abitazioni o uffici privati |
| <input type="checkbox"/> | Alloggi collettivi, uffici pubblici, scuole o istituti di cultura |
| 1. VANI PRINCIPALI | |
| Camere, cucina, stanze, ecc. | n. 3 sup. utile m ² 49 |
| 2. ACCESSORI DIRETTI | |
| Bagni, W.C. | n. 2 sup. utile m ² 7 |
| Corridoi, ripostigli, ecc. | n. 3 sup. utile m ² 8 |
| SUPERFICIE LORDA (relativa ai punti 1 e 2) m ² 76 | |
| 3. ACCESSORI INDIRETTI | |
| Accessori complementari, cantine, soffitte, lavanderie e simili | n. _____ sup. lorda m ² _____ |
| 4. DIPENDENZE ESCLUSIVE | |
| Balconi, terrazzi, portici | sup. lorda m ² 21 |
| 5. PERTINENZE SCOPERTE ESCLUSIVE | |
| Giardino, cortile | sup. lorda m ² _____ |
| Piscina, tennis, _____ | sup. m ² _____ |
| Parcheggio auto per posti | numero _____ |
| 6. DATI RELATIVI ALL'ALTEZZA | |
| Altezza media U.I.U. | cm. 270 |
| Superficie dei vani principali ed accessori diretti aventi altezze medie inferiori a centimetri 230 | m ² _____ |
| 7. PER LE U.I. CENSIBILI NEL GRUPPO 'B' INTEGRARE CON LE SEGUENTI INFORMAZIONI | |
| Piani fuori terra | n. _____ m ³ . _____ |
| Piani entro terra | n. _____ m ³ . _____ |

| C Dati Metrici dell' Unità Immobiliare | |
|--|--|
| C/2 UNITA' IMMOBILIARE CENSIBILE NEL GRUPPO 'C' | |
| (Commerciale ed usi diversi da quelli indicati nel prospetto C/1) | |
| 1. LOCALI PRINCIPALI: | |
| Piano _____ | lordi m ² _____ di cui utili m ² _____ |
| 2. LOCALI ACCESSORI DIRETTI: | |
| Piano _____ | lordi m ² _____ di cui utili m ² _____ |
| 3. LOCALI ACCESSORI INDIRETTI: | |
| Piano _____ | lordi m ² _____ di cui utili m ² _____ |
| Piano _____ | lordi m ² _____ di cui utili m ² _____ |
| 4. DIPENDENZE ESCLUSIVE | |
| Balconi, terrazzi, portici | sup. lorda m ² _____ |
| 5. PERTINENZE SCOPERTE ESCLUSIVE | |
| Superficie lorda | m ² _____ |
| Parcheggio auto per posti | numero _____ |
| 6. IL LOCALE HA ACCESSO CARRABILE | |
| Il locale ha accesso carrabile | SI <input type="checkbox"/> NO <input type="checkbox"/> |
| 7. DATI RELATIVI ALL'ALTEZZA | |
| Altezza media dei locali principali | cm _____ |
| Superficie dei locali principali ed accessori diretti aventi altezze medie inferiori a cm. 230 | m ² _____ |

| D Dotazioni Tecnologiche dell' Unità Immobiliare | |
|--|-------------------------------------|
| IMPIANTO AUTONOMO | |
| Riscaldamento | <input checked="" type="checkbox"/> |
| Acqua calda | <input checked="" type="checkbox"/> |
| Condizionamento | <input type="checkbox"/> |
| Citofonico | <input type="checkbox"/> |
| Video - citofonico | <input type="checkbox"/> |
| Ascensore ad uso esclusivo | <input type="checkbox"/> |
| Ascensore : (impianti n. _____) | <input type="checkbox"/> |
| Ascensore di servizio | <input type="checkbox"/> |
| Montacarichi | <input type="checkbox"/> |
| Altro _____ | <input type="checkbox"/> |

ACCERTAMENTO DELLA PROPRIETA' IMMOBILIARE URBANA
DICHIARAZIONE DI UNITA' IMMOBILIARE A DESTINAZIONE ORDINARIA

| E Caratteristiche Costruttive di Finitura | F Destinazione d'uso e Osservazioni | |
|---|
| <p>1. TIPO PREVALENTE DI PAVIMENTAZIONE</p> <table style="width: 100%; border-collapse: collapse;"> <thead> <tr> <th style="width: 60%;"></th> <th style="width: 15%; text-align: center;">Camere o stanze</th> <th style="width: 15%; text-align: center;">Cucina o bagno</th> <th style="width: 10%; text-align: center;">Altri accessori</th> </tr> </thead> <tbody> <tr> <td>Marmo o pietra naturale</td> <td style="text-align: center;"><input type="checkbox"/></td> <td style="text-align: center;"><input type="checkbox"/></td> <td style="text-align: center;"><input type="checkbox"/></td> </tr> <tr> <td>Piastrelle in ceramica, cotto o gres</td> <td style="text-align: center;"><input checked="" type="checkbox"/></td> <td style="text-align: center;"><input checked="" type="checkbox"/></td> <td style="text-align: center;"><input checked="" type="checkbox"/></td> </tr> <tr> <td>Piastrelle in scaglie marmo</td> <td style="text-align: center;"><input type="checkbox"/></td> <td style="text-align: center;"><input type="checkbox"/></td> <td style="text-align: center;"><input type="checkbox"/></td> </tr> <tr> <td>Moquette o simili</td> <td style="text-align: center;"><input type="checkbox"/></td> <td style="text-align: center;"><input type="checkbox"/></td> <td style="text-align: center;"><input type="checkbox"/></td> </tr> <tr> <td>Gomme o sintetici</td> <td style="text-align: center;"><input type="checkbox"/></td> <td style="text-align: center;"><input type="checkbox"/></td> <td style="text-align: center;"><input type="checkbox"/></td> </tr> <tr> <td>Parquet</td> <td style="text-align: center;"><input type="checkbox"/></td> <td style="text-align: center;"><input type="checkbox"/></td> <td style="text-align: center;"><input type="checkbox"/></td> </tr> <tr> <td>Altro _____</td> <td style="text-align: center;"><input type="checkbox"/></td> <td style="text-align: center;"><input type="checkbox"/></td> <td style="text-align: center;"><input type="checkbox"/></td> </tr> </tbody> </table> <p>2. TIPO PREVALENTE DI INFISSI INTERNI</p> <table style="width: 100%; border-collapse: collapse;"> <thead> <tr> <th style="width: 60%;"></th> <th style="width: 15%; text-align: center;">Porte d'ingresso</th> <th style="width: 25%; text-align: center;">Porte interne</th> </tr> </thead> <tbody> <tr> <td>Legno</td> <td style="text-align: center;"><input checked="" type="checkbox"/></td> <td style="text-align: center;"><input type="checkbox"/></td> </tr> <tr> <td>Legno tamburato</td> <td style="text-align: center;"><input type="checkbox"/></td> <td style="text-align: center;"><input checked="" type="checkbox"/></td> </tr> <tr> <td>Metallo</td> <td style="text-align: center;"><input type="checkbox"/></td> <td style="text-align: center;"><input type="checkbox"/></td> </tr> <tr> <td>Altro _____</td> <td style="text-align: center;"><input type="checkbox"/></td> <td style="text-align: center;"><input type="checkbox"/></td> </tr> </tbody> </table> | | Camere o stanze | Cucina o bagno | Altri accessori | Marmo o pietra naturale | <input type="checkbox"/> | <input type="checkbox"/> | <input type="checkbox"/> | Piastrelle in ceramica, cotto o gres | <input checked="" type="checkbox"/> | <input checked="" type="checkbox"/> | <input checked="" type="checkbox"/> | Piastrelle in scaglie marmo | <input type="checkbox"/> | <input type="checkbox"/> | <input type="checkbox"/> | Moquette o simili | <input type="checkbox"/> | <input type="checkbox"/> | <input type="checkbox"/> | Gomme o sintetici | <input type="checkbox"/> | <input type="checkbox"/> | <input type="checkbox"/> | Parquet | <input type="checkbox"/> | <input type="checkbox"/> | <input type="checkbox"/> | Altro _____ | <input type="checkbox"/> | <input type="checkbox"/> | <input type="checkbox"/> | | Porte d'ingresso | Porte interne | Legno | <input checked="" type="checkbox"/> | <input type="checkbox"/> | Legno tamburato | <input type="checkbox"/> | <input checked="" type="checkbox"/> | Metallo | <input type="checkbox"/> | <input type="checkbox"/> | Altro _____ | <input type="checkbox"/> | <input type="checkbox"/> | <p>1. DESTINAZIONE D'USO</p> <p>ABITAZIONE DI TIPO CIVILE</p> <hr/> <hr/> <p>2. OSSERVAZIONI RELATIVE AL VALORE ED AL CLASSAMENTO PROPOSTO</p> <hr/> <hr/> |
| | Camere o stanze | Cucina o bagno | Altri accessori | |
| Marmo o pietra naturale | <input type="checkbox"/> | <input type="checkbox"/> | <input type="checkbox"/> | |
| Piastrelle in ceramica, cotto o gres | <input checked="" type="checkbox"/> | <input checked="" type="checkbox"/> | <input checked="" type="checkbox"/> | |
| Piastrelle in scaglie marmo | <input type="checkbox"/> | <input type="checkbox"/> | <input type="checkbox"/> | |
| Moquette o simili | <input type="checkbox"/> | <input type="checkbox"/> | <input type="checkbox"/> | |
| Gomme o sintetici | <input type="checkbox"/> | <input type="checkbox"/> | <input type="checkbox"/> | |
| Parquet | <input type="checkbox"/> | <input type="checkbox"/> | <input type="checkbox"/> | |
| Altro _____ | <input type="checkbox"/> | <input type="checkbox"/> | <input type="checkbox"/> | |
| | Porte d'ingresso | Porte interne | |
| Legno | <input checked="" type="checkbox"/> | <input type="checkbox"/> | |
| Legno tamburato | <input type="checkbox"/> | <input checked="" type="checkbox"/> | |
| Metallo | <input type="checkbox"/> | <input type="checkbox"/> | |
| Altro _____ | <input type="checkbox"/> | <input type="checkbox"/> | |
| <table style="width: 100%; border-collapse: collapse;"> <tr> <td style="width: 50%; vertical-align: top;"> <p>IL TECNICO</p> <p>data _____</p> <p>Firma e timbro _____</p> </td> <td style="width: 50%; vertical-align: top;"> <p>IL DICHIARANTE</p> <p>data _____</p> <p>Firma _____</p> </td> </tr> </table> | <p>IL TECNICO</p> <p>data _____</p> <p>Firma e timbro _____</p> | <p>IL DICHIARANTE</p> <p>data _____</p> <p>Firma _____</p> | <p>Riservato all'Ufficio</p> <p>Prot. n. _____ Partita n. _____</p> <p>Busta n. _____</p> <p>L' incaricato _____</p> | |
| <p>IL TECNICO</p> <p>data _____</p> <p>Firma e timbro _____</p> | <p>IL DICHIARANTE</p> <p>data _____</p> <p>Firma _____</p> | |



ACCERTAMENTO DELLA PROPRIETA' IMMOBILIARE URBANA
DICHIARAZIONE DI UNITA' IMMOBILIARE A DESTINAZIONE ORDINARIA

| A Riferimenti Catastali dell' Unità Immobiliare | | | |
|---|-----------|------------|------------|
| Sezione | Foglio | Particella | Subalterno |
| _____ | <u>14</u> | <u>707</u> | <u>15</u> |
| _____ | _____ | _____ | _____ |
| _____ | _____ | _____ | _____ |
| _____ | _____ | _____ | _____ |

| B Riferimenti Temporal | |
|--------------------------|--|
| Anno: | _____ |
| Di costruzione | <u>2015</u> Di ristrutturazione totale _____ |

| C Dati Metrici dell' Unità Immobiliare | |
|---|---|
| C/1 UNITA' IMMOBILIARE CENSIBILE NEL GRUPPO 'A' E 'B' | |
| <input checked="" type="checkbox"/> Abitazioni o uffici privati <input type="checkbox"/> Alloggi collettivi, uffici pubblici, scuole o istituti di cultura | |
| 1. VANI PRINCIPALI | |
| Camere, cucina, stanze, ecc. | n. <u>3</u> sup. utile m ² <u>44</u> |
| 2. ACCESSORI DIRETTI | |
| Bagni, W.C. | n. <u>1</u> sup. utile m ² <u>4</u> |
| Corridoi, ripostigli, ecc. | n. <u>2</u> sup. utile m ² <u>5</u> |
| SUPERFICIE LORDA (relativa ai punti 1 e 2) m ² <u>64</u> | |
| 3. ACCESSORI INDIRETTI | |
| Accessori complementari, cantine, soffitte, lavanderie e simili | n. _____ sup. lorda m ² _____ |
| 4. DIPENDENZE ESCLUSIVE | |
| Balconi, terrazzi, portici | sup. lorda m ² <u>11</u> |
| 5. PERTINENZE SCOPERTE ESCLUSIVE | |
| Giardino, cortile | sup. lorda m ² _____ |
| Piscina, tennis, _____ | sup. m ² _____ |
| Parcheggio auto per posti | numero _____ |
| 6. DATI RELATIVI ALL'ALTEZZA | |
| Altezza media U.I.U. | cm. <u>270</u> |
| Superficie dei vani principali ed accessori diretti aventi altezze medie inferiori a centimetri 230 | m ² _____ |
| 7. PER LE U.I. CENSIBILI NEL GRUPPO 'B' INTEGRARE CON LE SEGUENTI INFORMAZIONI | |
| Piani fuori terra | n. _____ m ³ . _____ |
| Piani entro terra | n. _____ m ³ . _____ |

| C Dati Metrici dell' Unità Immobiliare | |
|--|---|
| C/2 UNITA' IMMOBILIARE CENSIBILE NEL GRUPPO 'C' | |
| (Commerciale ed usi diversi da quelli indicati nel prospetto C/1) | |
| 1. LOCALI PRINCIPALI: | |
| Piano _____ lordi m ² _____ | di cui utili m ² _____ |
| 2. LOCALI ACCESSORI DIRETTI: | |
| Piano _____ lordi m ² _____ | di cui utili m ² _____ |
| 3. LOCALI ACCESSORI INDIRETTI: | |
| Piano _____ lordi m ² _____ | di cui utili m ² _____ |
| Piano _____ lordi m ² _____ | di cui utili m ² _____ |
| 4. DIPENDENZE ESCLUSIVE | |
| Balconi, terrazzi, portici | sup. lorda m ² _____ |
| 5. PERTINENZE SCOPERTE ESCLUSIVE | |
| Superficie lorda | m ² _____ |
| Parcheggio auto per posti | numero _____ |
| 6. IL LOCALE HA ACCESSO CARRABILE | |
| Il locale ha accesso carrabile | SI <input type="checkbox"/> NO <input type="checkbox"/> |
| 7. DATI RELATIVI ALL'ALTEZZA | |
| Altezza media dei locali principali | cm _____ |
| Superficie dei locali principali ed accessori diretti aventi altezze medie inferiori a cm. 230 | m ² _____ |

| D Dotazioni Tecnologiche dell' Unità Immobiliare | |
|--|-------------------------------------|
| IMPIANTO AUTONOMO | |
| Riscaldamento | <input checked="" type="checkbox"/> |
| Acqua calda | <input checked="" type="checkbox"/> |
| Condizionamento | <input type="checkbox"/> |
| Citofonico | <input type="checkbox"/> |
| Video - citofonico | <input type="checkbox"/> |
| Ascensore ad uso esclusivo | <input type="checkbox"/> |
| Ascensore : (impianti n. _____) | <input type="checkbox"/> |
| Ascensore di servizio | <input type="checkbox"/> |
| Montacarichi | <input type="checkbox"/> |
| Altro _____ | <input type="checkbox"/> |

ACCERTAMENTO DELLA PROPRIETA' IMMOBILIARE URBANA
DICHIARAZIONE DI UNITA' IMMOBILIARE A DESTINAZIONE ORDINARIA

| E Caratteristiche Costruttive di Finitura | F Destinazione d'uso e Osservazioni | |
|---|
| <p>1. TIPO PREVALENTE DI PAVIMENTAZIONE</p> <table style="width: 100%; border-collapse: collapse;"> <thead> <tr> <th style="width: 60%;"></th> <th style="width: 15%; text-align: center;">Camere o stanze</th> <th style="width: 15%; text-align: center;">Cucina o bagno</th> <th style="width: 10%; text-align: center;">Altri accessori</th> </tr> </thead> <tbody> <tr> <td>Marmo o pietra naturale</td> <td style="text-align: center;"><input type="checkbox"/></td> <td style="text-align: center;"><input type="checkbox"/></td> <td style="text-align: center;"><input type="checkbox"/></td> </tr> <tr> <td>Piastrelle in ceramica, cotto o gres</td> <td style="text-align: center;"><input checked="" type="checkbox"/></td> <td style="text-align: center;"><input checked="" type="checkbox"/></td> <td style="text-align: center;"><input checked="" type="checkbox"/></td> </tr> <tr> <td>Piastrelle in scaglie marmo</td> <td style="text-align: center;"><input type="checkbox"/></td> <td style="text-align: center;"><input type="checkbox"/></td> <td style="text-align: center;"><input type="checkbox"/></td> </tr> <tr> <td>Moquette o simili</td> <td style="text-align: center;"><input type="checkbox"/></td> <td style="text-align: center;"><input type="checkbox"/></td> <td style="text-align: center;"><input type="checkbox"/></td> </tr> <tr> <td>Gomme o sintetici</td> <td style="text-align: center;"><input type="checkbox"/></td> <td style="text-align: center;"><input type="checkbox"/></td> <td style="text-align: center;"><input type="checkbox"/></td> </tr> <tr> <td>Parquet</td> <td style="text-align: center;"><input type="checkbox"/></td> <td style="text-align: center;"><input type="checkbox"/></td> <td style="text-align: center;"><input type="checkbox"/></td> </tr> <tr> <td>Altro _____</td> <td style="text-align: center;"><input type="checkbox"/></td> <td style="text-align: center;"><input type="checkbox"/></td> <td style="text-align: center;"><input type="checkbox"/></td> </tr> </tbody> </table> <p>2. TIPO PREVALENTE DI INFISSI INTERNI</p> <table style="width: 100%; border-collapse: collapse;"> <thead> <tr> <th style="width: 60%;"></th> <th style="width: 15%; text-align: center;">Porte d'ingresso</th> <th style="width: 25%; text-align: center;">Porte interne</th> </tr> </thead> <tbody> <tr> <td>Legno</td> <td style="text-align: center;"><input checked="" type="checkbox"/></td> <td style="text-align: center;"><input type="checkbox"/></td> </tr> <tr> <td>Legno tamburato</td> <td style="text-align: center;"><input type="checkbox"/></td> <td style="text-align: center;"><input checked="" type="checkbox"/></td> </tr> <tr> <td>Metallo</td> <td style="text-align: center;"><input type="checkbox"/></td> <td style="text-align: center;"><input type="checkbox"/></td> </tr> <tr> <td>Altro _____</td> <td style="text-align: center;"><input type="checkbox"/></td> <td style="text-align: center;"><input type="checkbox"/></td> </tr> </tbody> </table> | | Camere o stanze | Cucina o bagno | Altri accessori | Marmo o pietra naturale | <input type="checkbox"/> | <input type="checkbox"/> | <input type="checkbox"/> | Piastrelle in ceramica, cotto o gres | <input checked="" type="checkbox"/> | <input checked="" type="checkbox"/> | <input checked="" type="checkbox"/> | Piastrelle in scaglie marmo | <input type="checkbox"/> | <input type="checkbox"/> | <input type="checkbox"/> | Moquette o simili | <input type="checkbox"/> | <input type="checkbox"/> | <input type="checkbox"/> | Gomme o sintetici | <input type="checkbox"/> | <input type="checkbox"/> | <input type="checkbox"/> | Parquet | <input type="checkbox"/> | <input type="checkbox"/> | <input type="checkbox"/> | Altro _____ | <input type="checkbox"/> | <input type="checkbox"/> | <input type="checkbox"/> | | Porte d'ingresso | Porte interne | Legno | <input checked="" type="checkbox"/> | <input type="checkbox"/> | Legno tamburato | <input type="checkbox"/> | <input checked="" type="checkbox"/> | Metallo | <input type="checkbox"/> | <input type="checkbox"/> | Altro _____ | <input type="checkbox"/> | <input type="checkbox"/> | <p>1. DESTINAZIONE D'USO</p> <p>ABITAZIONE DI TIPO CIVILE</p> <hr/> <hr/> <p>2. OSSERVAZIONI RELATIVE AL VALORE ED AL CLASSAMENTO PROPOSTO</p> <hr/> <hr/> |
| | Camere o stanze | Cucina o bagno | Altri accessori | |
| Marmo o pietra naturale | <input type="checkbox"/> | <input type="checkbox"/> | <input type="checkbox"/> | |
| Piastrelle in ceramica, cotto o gres | <input checked="" type="checkbox"/> | <input checked="" type="checkbox"/> | <input checked="" type="checkbox"/> | |
| Piastrelle in scaglie marmo | <input type="checkbox"/> | <input type="checkbox"/> | <input type="checkbox"/> | |
| Moquette o simili | <input type="checkbox"/> | <input type="checkbox"/> | <input type="checkbox"/> | |
| Gomme o sintetici | <input type="checkbox"/> | <input type="checkbox"/> | <input type="checkbox"/> | |
| Parquet | <input type="checkbox"/> | <input type="checkbox"/> | <input type="checkbox"/> | |
| Altro _____ | <input type="checkbox"/> | <input type="checkbox"/> | <input type="checkbox"/> | |
| | Porte d'ingresso | Porte interne | |
| Legno | <input checked="" type="checkbox"/> | <input type="checkbox"/> | |
| Legno tamburato | <input type="checkbox"/> | <input checked="" type="checkbox"/> | |
| Metallo | <input type="checkbox"/> | <input type="checkbox"/> | |
| Altro _____ | <input type="checkbox"/> | <input type="checkbox"/> | |
| <table style="width: 100%; border-collapse: collapse;"> <tr> <td style="width: 50%; vertical-align: top;"> <p>IL TECNICO</p> <p>data _____</p> <p>Firma e timbro _____</p> </td> <td style="width: 50%; vertical-align: top;"> <p>IL DICHIARANTE</p> <p>data _____</p> <p>Firma _____</p> </td> </tr> </table> | <p>IL TECNICO</p> <p>data _____</p> <p>Firma e timbro _____</p> | <p>IL DICHIARANTE</p> <p>data _____</p> <p>Firma _____</p> | <p>Riservato all'Ufficio</p> <p>Prot. n. _____ Partita n. _____</p> <p>Busta n. _____</p> <p>L' incaricato _____</p> | |
| <p>IL TECNICO</p> <p>data _____</p> <p>Firma e timbro _____</p> | <p>IL DICHIARANTE</p> <p>data _____</p> <p>Firma _____</p> | |



ACCERTAMENTO DELLA PROPRIETA' IMMOBILIARE URBANA
DICHIARAZIONE DI UNITA' IMMOBILIARE A DESTINAZIONE ORDINARIA

| A Riferimenti Catastali dell' Unità Immobiliare | | | |
|---|-----------|------------|------------|
| Sezione | Foglio | Particella | Subalterno |
| _____ | 14 | 707 | 16 |
| _____ | _____ | _____ | _____ |
| _____ | _____ | _____ | _____ |
| _____ | _____ | _____ | _____ |

| B Riferimenti Temporal | |
|--------------------------|--|
| Anno: | _____ |
| Di costruzione | 2015 Di ristrutturazione totale _____ |

| C Dati Metrici dell' Unità Immobiliare | |
|---|---|
| C/1 UNITA' IMMOBILIARE CENSIBILE NEL GRUPPO 'A' E 'B' | |
| <input checked="" type="checkbox"/> | Abitazioni o uffici privati |
| <input type="checkbox"/> | Alloggi collettivi, uffici pubblici, scuole o istituti di cultura |
| 1. VANI PRINCIPALI | |
| Camere, cucina, stanze, ecc. | n. 3 sup. utile m ² 49 |
| 2. ACCESSORI DIRETTI | |
| Bagni, W.C. | n. 2 sup. utile m ² 8 |
| Corridoi, ripostigli, ecc. | n. 3 sup. utile m ² 8 |
| SUPERFICIE LORDA (relativa ai punti 1 e 2) m ² 77 | |
| 3. ACCESSORI INDIRETTI | |
| Accessori complementari, cantine, soffitte, lavanderie e simili | n. _____ sup. lorda m ² _____ |
| 4. DIPENDENZE ESCLUSIVE | |
| Balconi, terrazzi, portici | sup. lorda m ² 10 |
| 5. PERTINENZE SCOPERTE ESCLUSIVE | |
| Giardino, cortile | sup. lorda m ² _____ |
| Piscina, tennis, _____ | sup. m ² _____ |
| Parcheggio auto per posti | numero _____ |
| 6. DATI RELATIVI ALL'ALTEZZA | |
| Altezza media U.I.U. | cm. 270 |
| Superficie dei vani principali ed accessori diretti aventi altezze medie inferiori a centimetri 230 | m ² _____ |
| 7. PER LE U.I. CENSIBILI NEL GRUPPO 'B' INTEGRARE CON LE SEGUENTI INFORMAZIONI | |
| Piani fuori terra | n. _____ m ³ . _____ |
| Piani entro terra | n. _____ m ³ . _____ |

| C Dati Metrici dell' Unità Immobiliare | |
|--|--|
| C/2 UNITA' IMMOBILIARE CENSIBILE NEL GRUPPO 'C' | |
| (Commerciale ed usi diversi da quelli indicati nel prospetto C/1) | |
| 1. LOCALI PRINCIPALI: | |
| Piano _____ | lordi m ² _____ di cui utili m ² _____ |
| 2. LOCALI ACCESSORI DIRETTI: | |
| Piano _____ | lordi m ² _____ di cui utili m ² _____ |
| 3. LOCALI ACCESSORI INDIRETTI: | |
| Piano _____ | lordi m ² _____ di cui utili m ² _____ |
| Piano _____ | lordi m ² _____ di cui utili m ² _____ |
| 4. DIPENDENZE ESCLUSIVE | |
| Balconi, terrazzi, portici | sup. lorda m ² _____ |
| 5. PERTINENZE SCOPERTE ESCLUSIVE | |
| Superficie lorda | m ² _____ |
| Parcheggio auto per posti | numero _____ |
| 6. IL LOCALE HA ACCESSO CARRABILE | |
| Il locale ha accesso carrabile | SI <input type="checkbox"/> NO <input type="checkbox"/> |
| 7. DATI RELATIVI ALL'ALTEZZA | |
| Altezza media dei locali principali | cm _____ |
| Superficie dei locali principali ed accessori diretti aventi altezze medie inferiori a cm. 230 | m ² _____ |

| D Dotazioni Tecnologiche dell' Unità Immobiliare | |
|--|-------------------------------------|
| IMPIANTO AUTONOMO | |
| Riscaldamento | <input checked="" type="checkbox"/> |
| Acqua calda | <input checked="" type="checkbox"/> |
| Condizionamento | <input type="checkbox"/> |
| Citofonico | <input type="checkbox"/> |
| Video - citofonico | <input type="checkbox"/> |
| Ascensore ad uso esclusivo | <input type="checkbox"/> |
| Ascensore : (impianti n. _____) | <input type="checkbox"/> |
| Ascensore di servizio | <input type="checkbox"/> |
| Montacarichi | <input type="checkbox"/> |
| Altro _____ | <input type="checkbox"/> |

ACCERTAMENTO DELLA PROPRIETA' IMMOBILIARE URBANA
DICHIARAZIONE DI UNITA' IMMOBILIARE A DESTINAZIONE ORDINARIA

E | Caratteristiche Costruttive di Finitura

1. TIPO PREVALENTE DI PAVIMENTAZIONE

| | Camere o stanze | Cucina o bagno | Altri accessori |
|---|-------------------------------------|-------------------------------------|-------------------------------------|
| Marmo o pietra naturale | <input type="checkbox"/> | <input type="checkbox"/> | <input type="checkbox"/> |
| Piastrelle in ceramica, cotto o gres | <input checked="" type="checkbox"/> | <input checked="" type="checkbox"/> | <input checked="" type="checkbox"/> |
| Piastrelle in scaglie marmo | <input type="checkbox"/> | <input type="checkbox"/> | <input type="checkbox"/> |
| Moquette o simili | <input type="checkbox"/> | <input type="checkbox"/> | <input type="checkbox"/> |
| Gomme o sintetici | <input type="checkbox"/> | <input type="checkbox"/> | <input type="checkbox"/> |
| Parquet | <input type="checkbox"/> | <input type="checkbox"/> | <input type="checkbox"/> |
| Altro _____ | <input type="checkbox"/> | <input type="checkbox"/> | <input type="checkbox"/> |

2. TIPO PREVALENTE DI INFISSI INTERNI

| | Porte d'ingresso | Porte interne |
|-----------------|-------------------------------------|-------------------------------------|
| Legno | <input checked="" type="checkbox"/> | <input type="checkbox"/> |
| Legno tamburato | <input type="checkbox"/> | <input checked="" type="checkbox"/> |
| Metallo | <input type="checkbox"/> | <input type="checkbox"/> |
| Altro _____ | <input type="checkbox"/> | <input type="checkbox"/> |

F | Destinazione d'uso e Osservazioni

1. DESTINAZIONE D'USO

ABITAZIONE DI TIPO CIVILE

2. OSSERVAZIONI RELATIVE AL VALORE ED
 AL CLASSAMENTO PROPOSTO

| | |
|----------------------|----------------|
| IL TECNICO | IL DICHIARANTE |
| data _____ | data _____ |
| Firma e timbro _____ | Firma _____ |

Riservato all'Ufficio

Prot. n. _____ Partita n. _____

Busta n. _____

L'incaricato _____

ACCERTAMENTO DELLA PROPRIETA' IMMOBILIARE URBANA
DICHIARAZIONE DI UNITA' IMMOBILIARE A DESTINAZIONE ORDINARIA

| A Riferimenti Catastali dell' Unità Immobiliare | | | |
|---|-----------|------------|------------|
| Sezione | Foglio | Particella | Subalterno |
| _____ | <u>14</u> | <u>707</u> | <u>17</u> |
| _____ | _____ | _____ | _____ |
| _____ | _____ | _____ | _____ |
| _____ | _____ | _____ | _____ |

| B Riferimenti Temporal | |
|--------------------------|--|
| Anno: | _____ |
| Di costruzione | <u>2015</u> Di ristrutturazione totale _____ |

| C Dati Metrici dell' Unità Immobiliare | |
|---|---|
| C/1 UNITA' IMMOBILIARE CENSIBILE NEL GRUPPO 'A' E 'B' | |
| <input checked="" type="checkbox"/> | Abitazioni o uffici privati |
| <input type="checkbox"/> | Alloggi collettivi, uffici pubblici, scuole o istituti di cultura |
| 1. VANI PRINCIPALI | |
| Camere, cucina, stanze, ecc. | n. <u>3</u> sup. utile m ² <u>49</u> |
| 2. ACCESSORI DIRETTI | |
| Bagni, W.C. | n. <u>2</u> sup. utile m ² <u>8</u> |
| Corridoi, ripostigli, ecc. | n. <u>3</u> sup. utile m ² <u>8</u> |
| SUPERFICIE LORDA (relativa ai punti 1 e 2) m ² <u>75</u> | |
| 3. ACCESSORI INDIRETTI | |
| Accessori complementari, cantine, soffitte, lavanderie e simili | n. _____ sup. lorda m ² _____ |
| 4. DIPENDENZE ESCLUSIVE | |
| Balconi, terrazzi, portici | sup. lorda m ² <u>20</u> |
| 5. PERTINENZE SCOPERTE ESCLUSIVE | |
| Giardino, cortile | sup. lorda m ² _____ |
| Piscina, tennis, _____ | sup. m ² _____ |
| Parcheggio auto per posti | numero _____ |
| 6. DATI RELATIVI ALL'ALTEZZA | |
| Altezza media U.I.U. | cm. <u>270</u> |
| Superficie dei vani principali ed accessori diretti aventi altezze medie inferiori a centimetri 230 | m ² _____ |
| 7. PER LE U.I. CENSIBILI NEL GRUPPO 'B' INTEGRARE CON LE SEGUENTI INFORMAZIONI | |
| Piani fuori terra | n. _____ m ³ . _____ |
| Piani entro terra | n. _____ m ³ . _____ |

| C Dati Metrici dell' Unità Immobiliare | |
|--|--|
| C/2 UNITA' IMMOBILIARE CENSIBILE NEL GRUPPO 'C' | |
| (Commerciale ed usi diversi da quelli indicati nel prospetto C/1) | |
| 1. LOCALI PRINCIPALI: | |
| Piano _____ | lordi m ² _____ di cui utili m ² _____ |
| 2. LOCALI ACCESSORI DIRETTI: | |
| Piano _____ | lordi m ² _____ di cui utili m ² _____ |
| 3. LOCALI ACCESSORI INDIRETTI: | |
| Piano _____ | lordi m ² _____ di cui utili m ² _____ |
| Piano _____ | lordi m ² _____ di cui utili m ² _____ |
| 4. DIPENDENZE ESCLUSIVE | |
| Balconi, terrazzi, portici | sup. lorda m ² _____ |
| 5. PERTINENZE SCOPERTE ESCLUSIVE | |
| Superficie lorda | m ² _____ |
| Parcheggio auto per posti | numero _____ |
| 6. IL LOCALE HA ACCESSO CARRABILE | |
| Il locale ha accesso carrabile | SI <input type="checkbox"/> NO <input type="checkbox"/> |
| 7. DATI RELATIVI ALL'ALTEZZA | |
| Altezza media dei locali principali | cm _____ |
| Superficie dei locali principali ed accessori diretti aventi altezze medie inferiori a cm. 230 | m ² _____ |

| D Dotazioni Tecnologiche dell' Unità Immobiliare | |
|--|-------------------------------------|
| IMPIANTO AUTONOMO | |
| Riscaldamento | <input checked="" type="checkbox"/> |
| Acqua calda | <input checked="" type="checkbox"/> |
| Condizionamento | <input type="checkbox"/> |
| Citofonico | <input type="checkbox"/> |
| Video - citofonico | <input type="checkbox"/> |
| Ascensore ad uso esclusivo | <input type="checkbox"/> |
| Ascensore : (impianti n. _____) | <input type="checkbox"/> |
| Ascensore di servizio | <input type="checkbox"/> |
| Montacarichi | <input type="checkbox"/> |
| Altro _____ | <input type="checkbox"/> |

ACCERTAMENTO DELLA PROPRIETA' IMMOBILIARE URBANA
DICHIARAZIONE DI UNITA' IMMOBILIARE A DESTINAZIONE ORDINARIA

| E Caratteristiche Costruttive di Finitura | F Destinazione d'uso e Osservazioni | |
|---|
| <p>1. TIPO PREVALENTE DI PAVIMENTAZIONE</p> <table style="width: 100%; border-collapse: collapse;"> <thead> <tr> <th style="width: 60%;"></th> <th style="width: 15%; text-align: center;">Camere o stanze</th> <th style="width: 15%; text-align: center;">Cucina o bagno</th> <th style="width: 10%; text-align: center;">Altri accessori</th> </tr> </thead> <tbody> <tr> <td>Marmo o pietra naturale</td> <td style="text-align: center;"><input type="checkbox"/></td> <td style="text-align: center;"><input type="checkbox"/></td> <td style="text-align: center;"><input type="checkbox"/></td> </tr> <tr> <td>Piastrelle in ceramica, cotto o gres</td> <td style="text-align: center;"><input checked="" type="checkbox"/></td> <td style="text-align: center;"><input checked="" type="checkbox"/></td> <td style="text-align: center;"><input checked="" type="checkbox"/></td> </tr> <tr> <td>Piastrelle in scaglie marmo</td> <td style="text-align: center;"><input type="checkbox"/></td> <td style="text-align: center;"><input type="checkbox"/></td> <td style="text-align: center;"><input type="checkbox"/></td> </tr> <tr> <td>Moquette o simili</td> <td style="text-align: center;"><input type="checkbox"/></td> <td style="text-align: center;"><input type="checkbox"/></td> <td style="text-align: center;"><input type="checkbox"/></td> </tr> <tr> <td>Gomme o sintetici</td> <td style="text-align: center;"><input type="checkbox"/></td> <td style="text-align: center;"><input type="checkbox"/></td> <td style="text-align: center;"><input type="checkbox"/></td> </tr> <tr> <td>Parquet</td> <td style="text-align: center;"><input type="checkbox"/></td> <td style="text-align: center;"><input type="checkbox"/></td> <td style="text-align: center;"><input type="checkbox"/></td> </tr> <tr> <td>Altro _____</td> <td style="text-align: center;"><input type="checkbox"/></td> <td style="text-align: center;"><input type="checkbox"/></td> <td style="text-align: center;"><input type="checkbox"/></td> </tr> </tbody> </table> <p>2. TIPO PREVALENTE DI INFISSI INTERNI</p> <table style="width: 100%; border-collapse: collapse;"> <thead> <tr> <th style="width: 60%;"></th> <th style="width: 15%; text-align: center;">Porte d'ingresso</th> <th style="width: 25%; text-align: center;">Porte interne</th> </tr> </thead> <tbody> <tr> <td>Legno</td> <td style="text-align: center;"><input checked="" type="checkbox"/></td> <td style="text-align: center;"><input type="checkbox"/></td> </tr> <tr> <td>Legno tamburato</td> <td style="text-align: center;"><input type="checkbox"/></td> <td style="text-align: center;"><input checked="" type="checkbox"/></td> </tr> <tr> <td>Metallo</td> <td style="text-align: center;"><input type="checkbox"/></td> <td style="text-align: center;"><input type="checkbox"/></td> </tr> <tr> <td>Altro _____</td> <td style="text-align: center;"><input type="checkbox"/></td> <td style="text-align: center;"><input type="checkbox"/></td> </tr> </tbody> </table> | | Camere o stanze | Cucina o bagno | Altri accessori | Marmo o pietra naturale | <input type="checkbox"/> | <input type="checkbox"/> | <input type="checkbox"/> | Piastrelle in ceramica, cotto o gres | <input checked="" type="checkbox"/> | <input checked="" type="checkbox"/> | <input checked="" type="checkbox"/> | Piastrelle in scaglie marmo | <input type="checkbox"/> | <input type="checkbox"/> | <input type="checkbox"/> | Moquette o simili | <input type="checkbox"/> | <input type="checkbox"/> | <input type="checkbox"/> | Gomme o sintetici | <input type="checkbox"/> | <input type="checkbox"/> | <input type="checkbox"/> | Parquet | <input type="checkbox"/> | <input type="checkbox"/> | <input type="checkbox"/> | Altro _____ | <input type="checkbox"/> | <input type="checkbox"/> | <input type="checkbox"/> | | Porte d'ingresso | Porte interne | Legno | <input checked="" type="checkbox"/> | <input type="checkbox"/> | Legno tamburato | <input type="checkbox"/> | <input checked="" type="checkbox"/> | Metallo | <input type="checkbox"/> | <input type="checkbox"/> | Altro _____ | <input type="checkbox"/> | <input type="checkbox"/> | <p>1. DESTINAZIONE D'USO</p> <p>ABITAZIONE DI TIPO CIVILE</p> <hr/> <hr/> <p>2. OSSERVAZIONI RELATIVE AL VALORE ED AL CLASSAMENTO PROPOSTO</p> <hr/> <hr/> |
| | Camere o stanze | Cucina o bagno | Altri accessori | |
| Marmo o pietra naturale | <input type="checkbox"/> | <input type="checkbox"/> | <input type="checkbox"/> | |
| Piastrelle in ceramica, cotto o gres | <input checked="" type="checkbox"/> | <input checked="" type="checkbox"/> | <input checked="" type="checkbox"/> | |
| Piastrelle in scaglie marmo | <input type="checkbox"/> | <input type="checkbox"/> | <input type="checkbox"/> | |
| Moquette o simili | <input type="checkbox"/> | <input type="checkbox"/> | <input type="checkbox"/> | |
| Gomme o sintetici | <input type="checkbox"/> | <input type="checkbox"/> | <input type="checkbox"/> | |
| Parquet | <input type="checkbox"/> | <input type="checkbox"/> | <input type="checkbox"/> | |
| Altro _____ | <input type="checkbox"/> | <input type="checkbox"/> | <input type="checkbox"/> | |
| | Porte d'ingresso | Porte interne | |
| Legno | <input checked="" type="checkbox"/> | <input type="checkbox"/> | |
| Legno tamburato | <input type="checkbox"/> | <input checked="" type="checkbox"/> | |
| Metallo | <input type="checkbox"/> | <input type="checkbox"/> | |
| Altro _____ | <input type="checkbox"/> | <input type="checkbox"/> | |
| <table style="width: 100%; border-collapse: collapse;"> <tr> <td style="width: 50%; vertical-align: top;"> <p>IL TECNICO</p> <p>data _____</p> <p>Firma e timbro _____</p> </td> <td style="width: 50%; vertical-align: top;"> <p>IL DICHIARANTE</p> <p>data _____</p> <p>Firma _____</p> </td> </tr> </table> | <p>IL TECNICO</p> <p>data _____</p> <p>Firma e timbro _____</p> | <p>IL DICHIARANTE</p> <p>data _____</p> <p>Firma _____</p> | <p>Riservato all'Ufficio</p> <p>Prot. n. _____ Partita n. _____</p> <p>Busta n. _____</p> <p>L' incaricato _____</p> | |
| <p>IL TECNICO</p> <p>data _____</p> <p>Firma e timbro _____</p> | <p>IL DICHIARANTE</p> <p>data _____</p> <p>Firma _____</p> | |



ACCERTAMENTO DELLA PROPRIETA' IMMOBILIARE URBANA
DICHIARAZIONE DI UNITA' IMMOBILIARE A DESTINAZIONE ORDINARIA

| A Riferimenti Catastali dell' Unità Immobiliare | | | |
|---|-----------|------------|------------|
| Sezione | Foglio | Particella | Subalterno |
| _____ | <u>14</u> | <u>707</u> | <u>18</u> |
| _____ | _____ | _____ | _____ |
| _____ | _____ | _____ | _____ |
| _____ | _____ | _____ | _____ |

| B Riferimenti Temporal | |
|--------------------------|--|
| Anno: | _____ |
| Di costruzione | <u>2015</u> Di ristrutturazione totale _____ |

| C Dati Metrici dell' Unità Immobiliare | |
|---|---|
| C/1 UNITA' IMMOBILIARE CENSIBILE NEL GRUPPO 'A' E 'B' | |
| <input checked="" type="checkbox"/> | Abitazioni o uffici privati |
| <input type="checkbox"/> | Alloggi collettivi, uffici pubblici, scuole o istituti di cultura |
| 1. VANI PRINCIPALI | |
| Camere, cucina, stanze, ecc. | n. <u>3</u> sup. utile m ² <u>49</u> |
| 2. ACCESSORI DIRETTI | |
| Bagni, W.C. | n. <u>2</u> sup. utile m ² <u>8</u> |
| Corridoi, ripostigli, ecc. | n. <u>3</u> sup. utile m ² <u>8</u> |
| SUPERFICIE LORDA (relativa ai punti 1 e 2) m ² <u>75</u> | |
| 3. ACCESSORI INDIRETTI | |
| Accessori complementari, cantine, soffitte, lavanderie e simili | n. _____ sup. lorda m ² _____ |
| 4. DIPENDENZE ESCLUSIVE | |
| Balconi, terrazzi, portici | sup. lorda m ² <u>14</u> |
| 5. PERTINENZE SCOPERTE ESCLUSIVE | |
| Giardino, cortile | sup. lorda m ² _____ |
| Piscina, tennis, _____ | sup. m ² _____ |
| Parcheggio auto per posti | numero _____ |
| 6. DATI RELATIVI ALL'ALTEZZA | |
| Altezza media U.I.U. | cm. <u>270</u> |
| Superficie dei vani principali ed accessori diretti aventi altezze medie inferiori a centimetri 230 | m ² _____ |
| 7. PER LE U.I. CENSIBILI NEL GRUPPO 'B' INTEGRARE CON LE SEGUENTI INFORMAZIONI | |
| Piani fuori terra | n. _____ m ³ . _____ |
| Piani entro terra | n. _____ m ³ . _____ |

| C Dati Metrici dell' Unità Immobiliare | |
|--|--|
| C/2 UNITA' IMMOBILIARE CENSIBILE NEL GRUPPO 'C' | |
| (Commerciale ed usi diversi da quelli indicati nel prospetto C/1) | |
| 1. LOCALI PRINCIPALI: | |
| Piano _____ | lordi m ² _____ di cui utili m ² _____ |
| 2. LOCALI ACCESSORI DIRETTI: | |
| Piano _____ | lordi m ² _____ di cui utili m ² _____ |
| 3. LOCALI ACCESSORI INDIRETTI: | |
| Piano _____ | lordi m ² _____ di cui utili m ² _____ |
| Piano _____ | lordi m ² _____ di cui utili m ² _____ |
| 4. DIPENDENZE ESCLUSIVE | |
| Balconi, terrazzi, portici | sup. lorda m ² _____ |
| 5. PERTINENZE SCOPERTE ESCLUSIVE | |
| Superficie lorda | m ² _____ |
| Parcheggio auto per posti | numero _____ |
| 6. IL LOCALE HA ACCESSO CARRABILE | |
| Il locale ha accesso carrabile | SI <input type="checkbox"/> NO <input type="checkbox"/> |
| 7. DATI RELATIVI ALL'ALTEZZA | |
| Altezza media dei locali principali | cm _____ |
| Superficie dei locali principali ed accessori diretti aventi altezze medie inferiori a cm. 230 | m ² _____ |

| D Dotazioni Tecnologiche dell' Unità Immobiliare | |
|--|-------------------------------------|
| IMPIANTO AUTONOMO | |
| Riscaldamento | <input checked="" type="checkbox"/> |
| Acqua calda | <input checked="" type="checkbox"/> |
| Condizionamento | <input type="checkbox"/> |
| Citofonico | <input type="checkbox"/> |
| Video - citofonico | <input type="checkbox"/> |
| Ascensore ad uso esclusivo | <input type="checkbox"/> |
| Ascensore : (impianti n. _____) | <input type="checkbox"/> |
| Ascensore di servizio | <input type="checkbox"/> |
| Montacarichi | <input type="checkbox"/> |
| Altro _____ | <input type="checkbox"/> |

ACCERTAMENTO DELLA PROPRIETA' IMMOBILIARE URBANA
DICHIARAZIONE DI UNITA' IMMOBILIARE A DESTINAZIONE ORDINARIA

| E Caratteristiche Costruttive di Finitura | F Destinazione d'uso e Osservazioni | |
|---|
| <p>1. TIPO PREVALENTE DI PAVIMENTAZIONE</p> <table style="width: 100%; border-collapse: collapse;"> <thead> <tr> <th style="width: 60%;"></th> <th style="width: 15%;">Camere o stanze</th> <th style="width: 15%;">Cucina o bagno</th> <th style="width: 10%;">Altri accessori</th> </tr> </thead> <tbody> <tr> <td>Marmo o pietra naturale</td> <td style="text-align: center;"><input type="checkbox"/></td> <td style="text-align: center;"><input type="checkbox"/></td> <td style="text-align: center;"><input type="checkbox"/></td> </tr> <tr> <td>Piastrelle in ceramica, cotto o gres</td> <td style="text-align: center;"><input checked="" type="checkbox"/></td> <td style="text-align: center;"><input checked="" type="checkbox"/></td> <td style="text-align: center;"><input checked="" type="checkbox"/></td> </tr> <tr> <td>Piastrelle in scaglie marmo</td> <td style="text-align: center;"><input type="checkbox"/></td> <td style="text-align: center;"><input type="checkbox"/></td> <td style="text-align: center;"><input type="checkbox"/></td> </tr> <tr> <td>Moquette o simili</td> <td style="text-align: center;"><input type="checkbox"/></td> <td style="text-align: center;"><input type="checkbox"/></td> <td style="text-align: center;"><input type="checkbox"/></td> </tr> <tr> <td>Gomme o sintetici</td> <td style="text-align: center;"><input type="checkbox"/></td> <td style="text-align: center;"><input type="checkbox"/></td> <td style="text-align: center;"><input type="checkbox"/></td> </tr> <tr> <td>Parquet</td> <td style="text-align: center;"><input type="checkbox"/></td> <td style="text-align: center;"><input type="checkbox"/></td> <td style="text-align: center;"><input type="checkbox"/></td> </tr> <tr> <td>Altro _____</td> <td style="text-align: center;"><input type="checkbox"/></td> <td style="text-align: center;"><input type="checkbox"/></td> <td style="text-align: center;"><input type="checkbox"/></td> </tr> </tbody> </table> <p>2. TIPO PREVALENTE DI INFISSI INTERNI</p> <table style="width: 100%; border-collapse: collapse;"> <thead> <tr> <th style="width: 60%;"></th> <th style="width: 15%;">Porte d'ingresso</th> <th style="width: 10%;">Porte interne</th> </tr> </thead> <tbody> <tr> <td>Legno</td> <td style="text-align: center;"><input checked="" type="checkbox"/></td> <td style="text-align: center;"><input type="checkbox"/></td> </tr> <tr> <td>Legno tamburato</td> <td style="text-align: center;"><input type="checkbox"/></td> <td style="text-align: center;"><input checked="" type="checkbox"/></td> </tr> <tr> <td>Metallo</td> <td style="text-align: center;"><input type="checkbox"/></td> <td style="text-align: center;"><input type="checkbox"/></td> </tr> <tr> <td>Altro _____</td> <td style="text-align: center;"><input type="checkbox"/></td> <td style="text-align: center;"><input type="checkbox"/></td> </tr> </tbody> </table> | | Camere o stanze | Cucina o bagno | Altri accessori | Marmo o pietra naturale | <input type="checkbox"/> | <input type="checkbox"/> | <input type="checkbox"/> | Piastrelle in ceramica, cotto o gres | <input checked="" type="checkbox"/> | <input checked="" type="checkbox"/> | <input checked="" type="checkbox"/> | Piastrelle in scaglie marmo | <input type="checkbox"/> | <input type="checkbox"/> | <input type="checkbox"/> | Moquette o simili | <input type="checkbox"/> | <input type="checkbox"/> | <input type="checkbox"/> | Gomme o sintetici | <input type="checkbox"/> | <input type="checkbox"/> | <input type="checkbox"/> | Parquet | <input type="checkbox"/> | <input type="checkbox"/> | <input type="checkbox"/> | Altro _____ | <input type="checkbox"/> | <input type="checkbox"/> | <input type="checkbox"/> | | Porte d'ingresso | Porte interne | Legno | <input checked="" type="checkbox"/> | <input type="checkbox"/> | Legno tamburato | <input type="checkbox"/> | <input checked="" type="checkbox"/> | Metallo | <input type="checkbox"/> | <input type="checkbox"/> | Altro _____ | <input type="checkbox"/> | <input type="checkbox"/> | <p>1. DESTINAZIONE D'USO</p> <p><u>ABITAZIONE DI TIPO CIVILE</u></p> <hr/> <hr/> <p>2. OSSERVAZIONI RELATIVE AL VALORE ED AL CLASSAMENTO PROPOSTO</p> <hr/> <hr/> <hr/> <hr/> <hr/> <hr/> <hr/> <hr/> <hr/> <hr/> <hr/> |
| | Camere o stanze | Cucina o bagno | Altri accessori | |
| Marmo o pietra naturale | <input type="checkbox"/> | <input type="checkbox"/> | <input type="checkbox"/> | |
| Piastrelle in ceramica, cotto o gres | <input checked="" type="checkbox"/> | <input checked="" type="checkbox"/> | <input checked="" type="checkbox"/> | |
| Piastrelle in scaglie marmo | <input type="checkbox"/> | <input type="checkbox"/> | <input type="checkbox"/> | |
| Moquette o simili | <input type="checkbox"/> | <input type="checkbox"/> | <input type="checkbox"/> | |
| Gomme o sintetici | <input type="checkbox"/> | <input type="checkbox"/> | <input type="checkbox"/> | |
| Parquet | <input type="checkbox"/> | <input type="checkbox"/> | <input type="checkbox"/> | |
| Altro _____ | <input type="checkbox"/> | <input type="checkbox"/> | <input type="checkbox"/> | |
| | Porte d'ingresso | Porte interne | |
| Legno | <input checked="" type="checkbox"/> | <input type="checkbox"/> | |
| Legno tamburato | <input type="checkbox"/> | <input checked="" type="checkbox"/> | |
| Metallo | <input type="checkbox"/> | <input type="checkbox"/> | |
| Altro _____ | <input type="checkbox"/> | <input type="checkbox"/> | |
| <table style="width: 100%; border-collapse: collapse;"> <tr> <td style="width: 50%; vertical-align: top;"> <p>IL TECNICO</p> <p>data _____</p> <p>Firma e timbro _____</p> </td> <td style="width: 50%; vertical-align: top;"> <p>IL DICHIARANTE</p> <p>data _____</p> <p>Firma _____</p> </td> </tr> </table> | <p>IL TECNICO</p> <p>data _____</p> <p>Firma e timbro _____</p> | <p>IL DICHIARANTE</p> <p>data _____</p> <p>Firma _____</p> | <p>Riservato all'Ufficio</p> <p>Prot. n. _____ Partita n. _____</p> <p>Busta n. _____</p> <p>L' incaricato _____</p> | |
| <p>IL TECNICO</p> <p>data _____</p> <p>Firma e timbro _____</p> | <p>IL DICHIARANTE</p> <p>data _____</p> <p>Firma _____</p> | |



ACCERTAMENTO DELLA PROPRIETA' IMMOBILIARE URBANA
DICHIARAZIONE DI UNITA' IMMOBILIARE A DESTINAZIONE ORDINARIA

| A Riferimenti Catastali dell' Unità Immobiliare | | | |
|---|-----------|------------|------------|
| Sezione | Foglio | Particella | Subalterno |
| _____ | 14 | 707 | 19 |
| _____ | _____ | _____ | _____ |
| _____ | _____ | _____ | _____ |
| _____ | _____ | _____ | _____ |

| B Riferimenti Temporal | |
|--------------------------|--|
| Anno: | _____ |
| Di costruzione | 2015 Di ristrutturazione totale _____ |

| C Dati Metrici dell' Unità Immobiliare | |
|---|---|
| C/1 UNITA' IMMOBILIARE CENSIBILE NEL GRUPPO 'A' E 'B' | |
| <input checked="" type="checkbox"/> Abitazioni o uffici privati <input type="checkbox"/> Alloggi collettivi, uffici pubblici, scuole o istituti di cultura | |
| 1. VANI PRINCIPALI | |
| Camere, cucina, stanze, ecc. | n. 3 sup. utile m ² 44 |
| 2. ACCESSORI DIRETTI | |
| Bagni, W.C. | n. 1 sup. utile m ² 4 |
| Corridoi, ripostigli, ecc. | n. 2 sup. utile m ² 5 |
| SUPERFICIE LORDA (relativa ai punti 1 e 2) m ² 63 | |
| 3. ACCESSORI INDIRETTI | |
| Accessori complementari, cantine, soffitte, lavanderie e simili | n. _____ sup. lorda m ² _____ |
| 4. DIPENDENZE ESCLUSIVE | |
| Balconi, terrazzi, portici | sup. lorda m ² 10 |
| 5. PERTINENZE SCOPERTE ESCLUSIVE | |
| Giardino, cortile | sup. lorda m ² _____ |
| Piscina, tennis, _____ | sup. m ² _____ |
| Parcheggio auto per posti | numero _____ |
| 6. DATI RELATIVI ALL'ALTEZZA | |
| Altezza media U.I.U. | cm. 270 |
| Superficie dei vani principali ed accessori diretti aventi altezze medie inferiori a centimetri 230 | m ² _____ |
| 7. PER LE U.I. CENSIBILI NEL GRUPPO 'B' INTEGRARE CON LE SEGUENTI INFORMAZIONI | |
| Piani fuori terra | n. _____ m ³ . _____ |
| Piani entro terra | n. _____ m ³ . _____ |

| C Dati Metrici dell' Unità Immobiliare | |
|--|--|
| C/2 UNITA' IMMOBILIARE CENSIBILE NEL GRUPPO 'C' | |
| (Commerciale ed usi diversi da quelli indicati nel prospetto C/1) | |
| 1. LOCALI PRINCIPALI: | |
| Piano _____ | lordi m ² _____ di cui utili m ² _____ |
| 2. LOCALI ACCESSORI DIRETTI: | |
| Piano _____ | lordi m ² _____ di cui utili m ² _____ |
| 3. LOCALI ACCESSORI INDIRETTI: | |
| Piano _____ | lordi m ² _____ di cui utili m ² _____ |
| Piano _____ | lordi m ² _____ di cui utili m ² _____ |
| 4. DIPENDENZE ESCLUSIVE | |
| Balconi, terrazzi, portici | sup. lorda m ² _____ |
| 5. PERTINENZE SCOPERTE ESCLUSIVE | |
| Superficie lorda | m ² _____ |
| Parcheggio auto per posti | numero _____ |
| 6. IL LOCALE HA ACCESSO CARRABILE | |
| Il locale ha accesso carrabile | SI <input type="checkbox"/> NO <input type="checkbox"/> |
| 7. DATI RELATIVI ALL'ALTEZZA | |
| Altezza media dei locali principali | cm _____ |
| Superficie dei locali principali ed accessori diretti aventi altezze medie inferiori a cm. 230 | m ² _____ |

| D Dotazioni Tecnologiche dell' Unità Immobiliare | |
|--|-------------------------------------|
| IMPIANTO AUTONOMO | |
| Riscaldamento | <input checked="" type="checkbox"/> |
| Acqua calda | <input checked="" type="checkbox"/> |
| Condizionamento | <input type="checkbox"/> |
| Citofonico | <input type="checkbox"/> |
| Video - citofonico | <input type="checkbox"/> |
| Ascensore ad uso esclusivo | <input type="checkbox"/> |
| Ascensore : (impianti n. _____) | <input type="checkbox"/> |
| Ascensore di servizio | <input type="checkbox"/> |
| Montacarichi | <input type="checkbox"/> |
| Altro _____ | <input type="checkbox"/> |

ACCERTAMENTO DELLA PROPRIETA' IMMOBILIARE URBANA
DICHIARAZIONE DI UNITA' IMMOBILIARE A DESTINAZIONE ORDINARIA

| E Caratteristiche Costruttive di Finitura | F Destinazione d'uso e Osservazioni | |
|---|
| <p>1. TIPO PREVALENTE DI PAVIMENTAZIONE</p> <table style="width: 100%; border-collapse: collapse;"> <thead> <tr> <th style="width: 60%;"></th> <th style="width: 15%; text-align: center;">Camere o stanze</th> <th style="width: 15%; text-align: center;">Cucina o bagno</th> <th style="width: 10%; text-align: center;">Altri accessori</th> </tr> </thead> <tbody> <tr> <td>Marmo o pietra naturale</td> <td style="text-align: center;"><input type="checkbox"/></td> <td style="text-align: center;"><input type="checkbox"/></td> <td style="text-align: center;"><input type="checkbox"/></td> </tr> <tr> <td>Piastrelle in ceramica, cotto o gres</td> <td style="text-align: center;"><input checked="" type="checkbox"/></td> <td style="text-align: center;"><input checked="" type="checkbox"/></td> <td style="text-align: center;"><input checked="" type="checkbox"/></td> </tr> <tr> <td>Piastrelle in scaglie marmo</td> <td style="text-align: center;"><input type="checkbox"/></td> <td style="text-align: center;"><input type="checkbox"/></td> <td style="text-align: center;"><input type="checkbox"/></td> </tr> <tr> <td>Moquette o simili</td> <td style="text-align: center;"><input type="checkbox"/></td> <td style="text-align: center;"><input type="checkbox"/></td> <td style="text-align: center;"><input type="checkbox"/></td> </tr> <tr> <td>Gomme o sintetici</td> <td style="text-align: center;"><input type="checkbox"/></td> <td style="text-align: center;"><input type="checkbox"/></td> <td style="text-align: center;"><input type="checkbox"/></td> </tr> <tr> <td>Parquet</td> <td style="text-align: center;"><input type="checkbox"/></td> <td style="text-align: center;"><input type="checkbox"/></td> <td style="text-align: center;"><input type="checkbox"/></td> </tr> <tr> <td>Altro _____</td> <td style="text-align: center;"><input type="checkbox"/></td> <td style="text-align: center;"><input type="checkbox"/></td> <td style="text-align: center;"><input type="checkbox"/></td> </tr> </tbody> </table> <p>2. TIPO PREVALENTE DI INFISSI INTERNI</p> <table style="width: 100%; border-collapse: collapse;"> <thead> <tr> <th style="width: 60%;"></th> <th style="width: 15%; text-align: center;">Porte d'ingresso</th> <th style="width: 25%; text-align: center;">Porte interne</th> </tr> </thead> <tbody> <tr> <td>Legno</td> <td style="text-align: center;"><input checked="" type="checkbox"/></td> <td style="text-align: center;"><input type="checkbox"/></td> </tr> <tr> <td>Legno tamburato</td> <td style="text-align: center;"><input type="checkbox"/></td> <td style="text-align: center;"><input checked="" type="checkbox"/></td> </tr> <tr> <td>Metallo</td> <td style="text-align: center;"><input type="checkbox"/></td> <td style="text-align: center;"><input type="checkbox"/></td> </tr> <tr> <td>Altro _____</td> <td style="text-align: center;"><input type="checkbox"/></td> <td style="text-align: center;"><input type="checkbox"/></td> </tr> </tbody> </table> | | Camere o stanze | Cucina o bagno | Altri accessori | Marmo o pietra naturale | <input type="checkbox"/> | <input type="checkbox"/> | <input type="checkbox"/> | Piastrelle in ceramica, cotto o gres | <input checked="" type="checkbox"/> | <input checked="" type="checkbox"/> | <input checked="" type="checkbox"/> | Piastrelle in scaglie marmo | <input type="checkbox"/> | <input type="checkbox"/> | <input type="checkbox"/> | Moquette o simili | <input type="checkbox"/> | <input type="checkbox"/> | <input type="checkbox"/> | Gomme o sintetici | <input type="checkbox"/> | <input type="checkbox"/> | <input type="checkbox"/> | Parquet | <input type="checkbox"/> | <input type="checkbox"/> | <input type="checkbox"/> | Altro _____ | <input type="checkbox"/> | <input type="checkbox"/> | <input type="checkbox"/> | | Porte d'ingresso | Porte interne | Legno | <input checked="" type="checkbox"/> | <input type="checkbox"/> | Legno tamburato | <input type="checkbox"/> | <input checked="" type="checkbox"/> | Metallo | <input type="checkbox"/> | <input type="checkbox"/> | Altro _____ | <input type="checkbox"/> | <input type="checkbox"/> | <p>1. DESTINAZIONE D'USO</p> <p>ABITAZIONE DI TIPO CIVILE</p> <hr/> <hr/> <p>2. OSSERVAZIONI RELATIVE AL VALORE ED AL CLASSAMENTO PROPOSTO</p> <hr/> <hr/> |
| | Camere o stanze | Cucina o bagno | Altri accessori | |
| Marmo o pietra naturale | <input type="checkbox"/> | <input type="checkbox"/> | <input type="checkbox"/> | |
| Piastrelle in ceramica, cotto o gres | <input checked="" type="checkbox"/> | <input checked="" type="checkbox"/> | <input checked="" type="checkbox"/> | |
| Piastrelle in scaglie marmo | <input type="checkbox"/> | <input type="checkbox"/> | <input type="checkbox"/> | |
| Moquette o simili | <input type="checkbox"/> | <input type="checkbox"/> | <input type="checkbox"/> | |
| Gomme o sintetici | <input type="checkbox"/> | <input type="checkbox"/> | <input type="checkbox"/> | |
| Parquet | <input type="checkbox"/> | <input type="checkbox"/> | <input type="checkbox"/> | |
| Altro _____ | <input type="checkbox"/> | <input type="checkbox"/> | <input type="checkbox"/> | |
| | Porte d'ingresso | Porte interne | |
| Legno | <input checked="" type="checkbox"/> | <input type="checkbox"/> | |
| Legno tamburato | <input type="checkbox"/> | <input checked="" type="checkbox"/> | |
| Metallo | <input type="checkbox"/> | <input type="checkbox"/> | |
| Altro _____ | <input type="checkbox"/> | <input type="checkbox"/> | |
| <table style="width: 100%; border-collapse: collapse;"> <tr> <td style="width: 50%; vertical-align: top;"> <p>IL TECNICO</p> <p>data _____</p> <p>Firma e timbro _____</p> </td> <td style="width: 50%; vertical-align: top;"> <p>IL DICHIARANTE</p> <p>data _____</p> <p>Firma _____</p> </td> </tr> </table> | <p>IL TECNICO</p> <p>data _____</p> <p>Firma e timbro _____</p> | <p>IL DICHIARANTE</p> <p>data _____</p> <p>Firma _____</p> | <p>Riservato all'Ufficio</p> <p>Prot. n. _____ Partita n. _____</p> <p>Busta n. _____</p> <p>L' incaricato _____</p> | |
| <p>IL TECNICO</p> <p>data _____</p> <p>Firma e timbro _____</p> | <p>IL DICHIARANTE</p> <p>data _____</p> <p>Firma _____</p> | |



ACCERTAMENTO DELLA PROPRIETA' IMMOBILIARE URBANA
DICHIARAZIONE DI UNITA' IMMOBILIARE A DESTINAZIONE ORDINARIA

| A Riferimenti Catastali dell' Unità Immobiliare | | | |
|---|-----------|------------|------------|
| Sezione | Foglio | Particella | Subalterno |
| _____ | 14 | 707 | 20 |
| _____ | _____ | _____ | _____ |
| _____ | _____ | _____ | _____ |
| _____ | _____ | _____ | _____ |

| B Riferimenti Temporal | |
|--------------------------|--|
| Anno: | _____ |
| Di costruzione | 2015 Di ristrutturazione totale _____ |

| C Dati Metrici dell' Unità Immobiliare | |
|---|---|
| C/1 UNITA' IMMOBILIARE CENSIBILE NEL GRUPPO 'A' E 'B' | |
| <input type="checkbox"/> | Abitazioni o uffici privati |
| <input type="checkbox"/> | Alloggi collettivi, uffici pubblici, scuole o istituti di cultura |
| 1. VANI PRINCIPALI | |
| Camere, cucina, stanze, ecc. | n. _____ sup. utile m ² _____ |
| 2. ACCESSORI DIRETTI | |
| Bagni, W.C. | n. _____ sup. utile m ² _____ |
| Corridoi, ripostigli, ecc. | n. _____ sup. utile m ² _____ |
| SUPERFICIE LORDA (relativa ai punti 1 e 2) m ² _____ | |
| 3. ACCESSORI INDIRETTI | |
| Accessori complementari, cantine, soffitte, lavanderie e simili | n. _____ sup. lorda m ² _____ |
| 4. DIPENDENZE ESCLUSIVE | |
| Balconi, terrazzi, portici | sup. lorda m ² _____ |
| 5. PERTINENZE SCOPERTE ESCLUSIVE | |
| Giardino, cortile | sup. lorda m ² _____ |
| Piscina, tennis, _____ | sup. m ² _____ |
| Parcheggio auto per posti | numero _____ |
| 6. DATI RELATIVI ALL'ALTEZZA | |
| Altezza media U.I.U. | cm. _____ |
| Superficie dei vani principali ed accessori diretti aventi altezze medie inferiori a centimetri 230 | m ² _____ |
| 7. PER LE U.I. CENSIBILI NEL GRUPPO 'B' INTEGRARE CON LE SEGUENTI INFORMAZIONI | |
| Piani fuori terra | n. _____ m ³ . _____ |
| Piani entro terra | n. _____ m ³ . _____ |

| C Dati Metrici dell' Unità Immobiliare | |
|--|--|
| C/2 UNITA' IMMOBILIARE CENSIBILE NEL GRUPPO 'C' | |
| (Commerciale ed usi diversi da quelli indicati nel prospetto C/1) | |
| 1. LOCALI PRINCIPALI: | |
| Piano S1 | lordi m ² 32 di cui utili m ² 29 |
| 2. LOCALI ACCESSORI DIRETTI: | |
| Piano _____ | lordi m ² _____ di cui utili m ² _____ |
| 3. LOCALI ACCESSORI INDIRETTI: | |
| Piano _____ | lordi m ² _____ di cui utili m ² _____ |
| Piano _____ | lordi m ² _____ di cui utili m ² _____ |
| 4. DIPENDENZE ESCLUSIVE | |
| Balconi, terrazzi, portici | sup. lorda m ² _____ |
| 5. PERTINENZE SCOPERTE ESCLUSIVE | |
| Superficie lorda | m ² _____ |
| Parcheggio auto per posti | numero _____ |
| 6. IL LOCALE HA ACCESSO CARRABILE | |
| Il locale ha accesso carrabile | SI <input checked="" type="checkbox"/> NO <input type="checkbox"/> |
| 7. DATI RELATIVI ALL'ALTEZZA | |
| Altezza media dei locali principali | cm 290 |
| Superficie dei locali principali ed accessori diretti aventi altezze medie inferiori a cm. 230 | m ² _____ |

| D Dotazioni Tecnologiche dell' Unità Immobiliare | |
|--|--------------------------|
| IMPIANTO AUTONOMO | |
| Riscaldamento | <input type="checkbox"/> |
| Acqua calda | <input type="checkbox"/> |
| Condizionamento | <input type="checkbox"/> |
| Citofonico | <input type="checkbox"/> |
| Video - citofonico | <input type="checkbox"/> |
| Ascensore ad uso esclusivo | <input type="checkbox"/> |
| Ascensore : (impianti n. _____) | <input type="checkbox"/> |
| Ascensore di servizio | <input type="checkbox"/> |
| Montacarichi | <input type="checkbox"/> |
| Altro _____ | <input type="checkbox"/> |

ACCERTAMENTO DELLA PROPRIETA' IMMOBILIARE URBANA
DICHIARAZIONE DI UNITA' IMMOBILIARE A DESTINAZIONE ORDINARIA

| E Caratteristiche Costruttive di Finitura | F Destinazione d'uso e Osservazioni | |
|---|
| <p>1. TIPO PREVALENTE DI PAVIMENTAZIONE</p> <table style="width: 100%; border-collapse: collapse;"> <thead> <tr> <th style="width: 60%;"></th> <th style="width: 15%; text-align: center;">Camere o stanze</th> <th style="width: 15%; text-align: center;">Cucina o bagno</th> <th style="width: 10%; text-align: center;">Altri accessori</th> </tr> </thead> <tbody> <tr> <td>Marmo o pietra naturale</td> <td style="text-align: center;"><input type="checkbox"/></td> <td style="text-align: center;"><input type="checkbox"/></td> <td style="text-align: center;"><input type="checkbox"/></td> </tr> <tr> <td>Piastrelle in ceramica, cotto o gres</td> <td style="text-align: center;"><input checked="" type="checkbox"/></td> <td style="text-align: center;"><input type="checkbox"/></td> <td style="text-align: center;"><input type="checkbox"/></td> </tr> <tr> <td>Piastrelle in scaglie marmo</td> <td style="text-align: center;"><input type="checkbox"/></td> <td style="text-align: center;"><input type="checkbox"/></td> <td style="text-align: center;"><input type="checkbox"/></td> </tr> <tr> <td>Moquette o simili</td> <td style="text-align: center;"><input type="checkbox"/></td> <td style="text-align: center;"><input type="checkbox"/></td> <td style="text-align: center;"><input type="checkbox"/></td> </tr> <tr> <td>Gomme o sintetici</td> <td style="text-align: center;"><input type="checkbox"/></td> <td style="text-align: center;"><input type="checkbox"/></td> <td style="text-align: center;"><input type="checkbox"/></td> </tr> <tr> <td>Parquet</td> <td style="text-align: center;"><input type="checkbox"/></td> <td style="text-align: center;"><input type="checkbox"/></td> <td style="text-align: center;"><input type="checkbox"/></td> </tr> <tr> <td>Altro _____</td> <td style="text-align: center;"><input type="checkbox"/></td> <td style="text-align: center;"><input type="checkbox"/></td> <td style="text-align: center;"><input type="checkbox"/></td> </tr> </tbody> </table> <p>2. TIPO PREVALENTE DI INFISSI INTERNI</p> <table style="width: 100%; border-collapse: collapse;"> <thead> <tr> <th style="width: 60%;"></th> <th style="width: 15%; text-align: center;">Porte d'ingresso</th> <th style="width: 25%; text-align: center;">Porte interne</th> </tr> </thead> <tbody> <tr> <td>Legno</td> <td style="text-align: center;"><input type="checkbox"/></td> <td style="text-align: center;"><input type="checkbox"/></td> </tr> <tr> <td>Legno tamburato</td> <td style="text-align: center;"><input type="checkbox"/></td> <td style="text-align: center;"><input type="checkbox"/></td> </tr> <tr> <td>Metallo</td> <td style="text-align: center;"><input checked="" type="checkbox"/></td> <td style="text-align: center;"><input type="checkbox"/></td> </tr> <tr> <td>Altro _____</td> <td style="text-align: center;"><input type="checkbox"/></td> <td style="text-align: center;"><input type="checkbox"/></td> </tr> </tbody> </table> | | Camere o stanze | Cucina o bagno | Altri accessori | Marmo o pietra naturale | <input type="checkbox"/> | <input type="checkbox"/> | <input type="checkbox"/> | Piastrelle in ceramica, cotto o gres | <input checked="" type="checkbox"/> | <input type="checkbox"/> | <input type="checkbox"/> | Piastrelle in scaglie marmo | <input type="checkbox"/> | <input type="checkbox"/> | <input type="checkbox"/> | Moquette o simili | <input type="checkbox"/> | <input type="checkbox"/> | <input type="checkbox"/> | Gomme o sintetici | <input type="checkbox"/> | <input type="checkbox"/> | <input type="checkbox"/> | Parquet | <input type="checkbox"/> | <input type="checkbox"/> | <input type="checkbox"/> | Altro _____ | <input type="checkbox"/> | <input type="checkbox"/> | <input type="checkbox"/> | | Porte d'ingresso | Porte interne | Legno | <input type="checkbox"/> | <input type="checkbox"/> | Legno tamburato | <input type="checkbox"/> | <input type="checkbox"/> | Metallo | <input checked="" type="checkbox"/> | <input type="checkbox"/> | Altro _____ | <input type="checkbox"/> | <input type="checkbox"/> | <p>1. DESTINAZIONE D'USO</p> <p><u>AUTORIMESSA</u></p> <hr/> <hr/> <p>2. OSSERVAZIONI RELATIVE AL VALORE ED AL CLASSAMENTO PROPOSTO</p> <hr/> <hr/> |
| | Camere o stanze | Cucina o bagno | Altri accessori | |
| Marmo o pietra naturale | <input type="checkbox"/> | <input type="checkbox"/> | <input type="checkbox"/> | |
| Piastrelle in ceramica, cotto o gres | <input checked="" type="checkbox"/> | <input type="checkbox"/> | <input type="checkbox"/> | |
| Piastrelle in scaglie marmo | <input type="checkbox"/> | <input type="checkbox"/> | <input type="checkbox"/> | |
| Moquette o simili | <input type="checkbox"/> | <input type="checkbox"/> | <input type="checkbox"/> | |
| Gomme o sintetici | <input type="checkbox"/> | <input type="checkbox"/> | <input type="checkbox"/> | |
| Parquet | <input type="checkbox"/> | <input type="checkbox"/> | <input type="checkbox"/> | |
| Altro _____ | <input type="checkbox"/> | <input type="checkbox"/> | <input type="checkbox"/> | |
| | Porte d'ingresso | Porte interne | |
| Legno | <input type="checkbox"/> | <input type="checkbox"/> | |
| Legno tamburato | <input type="checkbox"/> | <input type="checkbox"/> | |
| Metallo | <input checked="" type="checkbox"/> | <input type="checkbox"/> | |
| Altro _____ | <input type="checkbox"/> | <input type="checkbox"/> | |
| <table style="width: 100%; border-collapse: collapse;"> <tr> <td style="width: 50%; vertical-align: top;"> <p>IL TECNICO</p> <p>data _____</p> <p>Firma e timbro _____</p> </td> <td style="width: 50%; vertical-align: top;"> <p>IL DICHIARANTE</p> <p>data _____</p> <p>Firma _____</p> </td> </tr> </table> | <p>IL TECNICO</p> <p>data _____</p> <p>Firma e timbro _____</p> | <p>IL DICHIARANTE</p> <p>data _____</p> <p>Firma _____</p> | <p>Riservato all'Ufficio</p> <p>Prot. n. _____ Partita n. _____</p> <p>Busta n. _____</p> <p>L' incaricato _____</p> | |
| <p>IL TECNICO</p> <p>data _____</p> <p>Firma e timbro _____</p> | <p>IL DICHIARANTE</p> <p>data _____</p> <p>Firma _____</p> | |



ACCERTAMENTO DELLA PROPRIETA' IMMOBILIARE URBANA
DICHIARAZIONE DI UNITA' IMMOBILIARE A DESTINAZIONE ORDINARIA

| A Riferimenti Catastali dell' Unità Immobiliare | | | |
|---|-----------|------------|------------|
| Sezione | Foglio | Particella | Subalterno |
| _____ | 14 | 707 | 21 |
| _____ | _____ | _____ | _____ |
| _____ | _____ | _____ | _____ |
| _____ | _____ | _____ | _____ |

| B Riferimenti Temporal | |
|--------------------------|--|
| Anno: | _____ |
| Di costruzione | 2015 Di ristrutturazione totale _____ |

| C Dati Metrici dell' Unità Immobiliare | |
|---|---|
| C/1 UNITA' IMMOBILIARE CENSIBILE NEL GRUPPO 'A' E 'B' | |
| <input type="checkbox"/> | Abitazioni o uffici privati |
| <input type="checkbox"/> | Alloggi collettivi, uffici pubblici, scuole o istituti di cultura |
| 1. VANI PRINCIPALI | |
| Camere, cucina, stanze, ecc. | n. _____ sup. utile m ² _____ |
| 2. ACCESSORI DIRETTI | |
| Bagni, W.C. | n. _____ sup. utile m ² _____ |
| Corridoi, ripostigli, ecc. | n. _____ sup. utile m ² _____ |
| SUPERFICIE LORDA (relativa ai punti 1 e 2) m ² _____ | |
| 3. ACCESSORI INDIRETTI | |
| Accessori complementari, cantine, soffitte, lavanderie e simili | n. _____ sup. lorda m ² _____ |
| 4. DIPENDENZE ESCLUSIVE | |
| Balconi, terrazzi, portici | sup. lorda m ² _____ |
| 5. PERTINENZE SCOPERTE ESCLUSIVE | |
| Giardino, cortile | sup. lorda m ² _____ |
| Piscina, tennis, _____ | sup. m ² _____ |
| Parcheggio auto per posti | numero _____ |
| 6. DATI RELATIVI ALL'ALTEZZA | |
| Altezza media U.I.U. | cm. _____ |
| Superficie dei vani principali ed accessori diretti aventi altezze medie inferiori a centimetri 230 | m ² _____ |
| 7. PER LE U.I. CENSIBILI NEL GRUPPO 'B' INTEGRARE CON LE SEGUENTI INFORMAZIONI | |
| Piani fuori terra | n. _____ m ³ . _____ |
| Piani entro terra | n. _____ m ³ . _____ |

| C Dati Metrici dell' Unità Immobiliare | |
|--|--|
| C/2 UNITA' IMMOBILIARE CENSIBILE NEL GRUPPO 'C' | |
| (Commerciale ed usi diversi da quelli indicati nel prospetto C/1) | |
| 1. LOCALI PRINCIPALI: | |
| Piano S1 | lordi m ² 25 di cui utili m ² 22 |
| 2. LOCALI ACCESSORI DIRETTI: | |
| Piano _____ | lordi m ² _____ di cui utili m ² _____ |
| 3. LOCALI ACCESSORI INDIRETTI: | |
| Piano _____ | lordi m ² _____ di cui utili m ² _____ |
| Piano _____ | lordi m ² _____ di cui utili m ² _____ |
| 4. DIPENDENZE ESCLUSIVE | |
| Balconi, terrazzi, portici | sup. lorda m ² _____ |
| 5. PERTINENZE SCOPERTE ESCLUSIVE | |
| Superficie lorda | m ² _____ |
| Parcheggio auto per posti | numero _____ |
| 6. IL LOCALE HA ACCESSO CARRABILE | |
| Il locale ha accesso carrabile | SI <input checked="" type="checkbox"/> NO <input type="checkbox"/> |
| 7. DATI RELATIVI ALL'ALTEZZA | |
| Altezza media dei locali principali | cm 290 |
| Superficie dei locali principali ed accessori diretti aventi altezze medie inferiori a cm. 230 | m ² _____ |

| D Dotazioni Tecnologiche dell' Unità Immobiliare | |
|--|--------------------------|
| IMPIANTO AUTONOMO | |
| Riscaldamento | <input type="checkbox"/> |
| Acqua calda | <input type="checkbox"/> |
| Condizionamento | <input type="checkbox"/> |
| Citofonico | <input type="checkbox"/> |
| Video - citofonico | <input type="checkbox"/> |
| Ascensore ad uso esclusivo | <input type="checkbox"/> |
| Ascensore : (impianti n. _____) | <input type="checkbox"/> |
| Ascensore di servizio | <input type="checkbox"/> |
| Montacarichi | <input type="checkbox"/> |
| Altro _____ | <input type="checkbox"/> |

ACCERTAMENTO DELLA PROPRIETA' IMMOBILIARE URBANA
DICHIARAZIONE DI UNITA' IMMOBILIARE A DESTINAZIONE ORDINARIA

| A Riferimenti Catastali dell' Unità Immobiliare | | | |
|---|-----------|------------|------------|
| Sezione | Foglio | Particella | Subalterno |
| _____ | 14 | 707 | 22 |
| _____ | _____ | _____ | _____ |
| _____ | _____ | _____ | _____ |
| _____ | _____ | _____ | _____ |

| B Riferimenti Temporal | |
|--------------------------|--|
| Anno: | _____ |
| Di costruzione | 2015 Di ristrutturazione totale _____ |

| C Dati Metrici dell' Unità Immobiliare | |
|---|---|
| C/1 UNITA' IMMOBILIARE CENSIBILE NEL GRUPPO 'A' E 'B' | |
| <input type="checkbox"/> | Abitazioni o uffici privati |
| <input type="checkbox"/> | Alloggi collettivi, uffici pubblici, scuole o istituti di cultura |
| 1. VANI PRINCIPALI | |
| Camere, cucina, stanze, ecc. | n. _____ sup. utile m ² _____ |
| 2. ACCESSORI DIRETTI | |
| Bagni, W.C. | n. _____ sup. utile m ² _____ |
| Corridoi, ripostigli, ecc. | n. _____ sup. utile m ² _____ |
| SUPERFICIE LORDA (relativa ai punti 1 e 2) m ² _____ | |
| 3. ACCESSORI INDIRETTI | |
| Accessori complementari, cantine, soffitte, lavanderie e simili | n. _____ sup. lorda m ² _____ |
| 4. DIPENDENZE ESCLUSIVE | |
| Balconi, terrazzi, portici | sup. lorda m ² _____ |
| 5. PERTINENZE SCOPERTE ESCLUSIVE | |
| Giardino, cortile | sup. lorda m ² _____ |
| Piscina, tennis, _____ | sup. m ² _____ |
| Parcheggio auto per posti | numero _____ |
| 6. DATI RELATIVI ALL'ALTEZZA | |
| Altezza media U.I.U. | cm. _____ |
| Superficie dei vani principali ed accessori diretti aventi altezze medie inferiori a centimetri 230 | m ² _____ |
| 7. PER LE U.I. CENSIBILI NEL GRUPPO 'B' INTEGRARE CON LE SEGUENTI INFORMAZIONI | |
| Piani fuori terra | n. _____ m ³ . _____ |
| Piani entro terra | n. _____ m ³ . _____ |

| C Dati Metrici dell' Unità Immobiliare | |
|--|--|
| C/2 UNITA' IMMOBILIARE CENSIBILE NEL GRUPPO 'C' | |
| (Commerciale ed usi diversi da quelli indicati nel prospetto C/1) | |
| 1. LOCALI PRINCIPALI: | |
| Piano S1 | lordi m ² 26 di cui utili m ² 22 |
| 2. LOCALI ACCESSORI DIRETTI: | |
| Piano _____ | lordi m ² _____ di cui utili m ² _____ |
| 3. LOCALI ACCESSORI INDIRETTI: | |
| Piano _____ | lordi m ² _____ di cui utili m ² _____ |
| Piano _____ | lordi m ² _____ di cui utili m ² _____ |
| 4. DIPENDENZE ESCLUSIVE | |
| Balconi, terrazzi, portici | sup. lorda m ² _____ |
| 5. PERTINENZE SCOPERTE ESCLUSIVE | |
| Superficie lorda | m ² _____ |
| Parcheggio auto per posti | numero _____ |
| 6. IL LOCALE HA ACCESSO CARRABILE | |
| Il locale ha accesso carrabile | SI <input checked="" type="checkbox"/> NO <input type="checkbox"/> |
| 7. DATI RELATIVI ALL'ALTEZZA | |
| Altezza media dei locali principali | cm 290 |
| Superficie dei locali principali ed accessori diretti aventi altezze medie inferiori a cm. 230 | m ² _____ |

| D Dotazioni Tecnologiche dell' Unità Immobiliare | |
|--|--------------------------|
| IMPIANTO AUTONOMO | |
| Riscaldamento | <input type="checkbox"/> |
| Acqua calda | <input type="checkbox"/> |
| Condizionamento | <input type="checkbox"/> |
| Citofonico | <input type="checkbox"/> |
| Video - citofonico | <input type="checkbox"/> |
| Ascensore ad uso esclusivo | <input type="checkbox"/> |
| Ascensore : (impianti n. _____) | <input type="checkbox"/> |
| Ascensore di servizio | <input type="checkbox"/> |
| Montacarichi | <input type="checkbox"/> |
| Altro _____ | <input type="checkbox"/> |

ACCERTAMENTO DELLA PROPRIETA' IMMOBILIARE URBANA
DICHIARAZIONE DI UNITA' IMMOBILIARE A DESTINAZIONE ORDINARIA

| A Riferimenti Catastali dell' Unità Immobiliare | | | |
|---|-----------|------------|------------|
| Sezione | Foglio | Particella | Subalterno |
| _____ | 14 | 707 | 23 |
| _____ | _____ | _____ | _____ |
| _____ | _____ | _____ | _____ |
| _____ | _____ | _____ | _____ |

| B Riferimenti Temporal | |
|--------------------------|--|
| Anno: | _____ |
| Di costruzione | 2015 Di ristrutturazione totale _____ |

| C Dati Metrici dell' Unità Immobiliare | |
|---|---|
| C/1 UNITA' IMMOBILIARE CENSIBILE NEL GRUPPO 'A' E 'B' | |
| <input type="checkbox"/> | Abitazioni o uffici privati |
| <input type="checkbox"/> | Alloggi collettivi, uffici pubblici, scuole o istituti di cultura |
| 1. VANI PRINCIPALI | |
| Camere, cucina, stanze, ecc. | n. _____ sup. utile m ² _____ |
| 2. ACCESSORI DIRETTI | |
| Bagni, W.C. | n. _____ sup. utile m ² _____ |
| Corridoi, ripostigli, ecc. | n. _____ sup. utile m ² _____ |
| SUPERFICIE LORDA (relativa ai punti 1 e 2) m ² _____ | |
| 3. ACCESSORI INDIRETTI | |
| Accessori complementari, cantine, soffitte, lavanderie e simili | n. _____ sup. lorda m ² _____ |
| 4. DIPENDENZE ESCLUSIVE | |
| Balconi, terrazzi, portici | sup. lorda m ² _____ |
| 5. PERTINENZE SCOPERTE ESCLUSIVE | |
| Giardino, cortile | sup. lorda m ² _____ |
| Piscina, tennis, _____ | sup. m ² _____ |
| Parcheggio auto per posti | numero _____ |
| 6. DATI RELATIVI ALL'ALTEZZA | |
| Altezza media U.I.U. | cm. _____ |
| Superficie dei vani principali ed accessori diretti aventi altezze medie inferiori a centimetri 230 | m ² _____ |
| 7. PER LE U.I. CENSIBILI NEL GRUPPO 'B' INTEGRARE CON LE SEGUENTI INFORMAZIONI | |
| Piani fuori terra | n. _____ m ³ . _____ |
| Piani entro terra | n. _____ m ³ . _____ |

| C Dati Metrici dell' Unità Immobiliare | |
|--|--|
| C/2 UNITA' IMMOBILIARE CENSIBILE NEL GRUPPO 'C' | |
| (Commerciale ed usi diversi da quelli indicati nel prospetto C/1) | |
| 1. LOCALI PRINCIPALI: | |
| Piano S1 | lordi m ² 20 di cui utili m ² 17 |
| 2. LOCALI ACCESSORI DIRETTI: | |
| Piano _____ | lordi m ² _____ di cui utili m ² _____ |
| 3. LOCALI ACCESSORI INDIRETTI: | |
| Piano _____ | lordi m ² _____ di cui utili m ² _____ |
| Piano _____ | lordi m ² _____ di cui utili m ² _____ |
| 4. DIPENDENZE ESCLUSIVE | |
| Balconi, terrazzi, portici | sup. lorda m ² _____ |
| 5. PERTINENZE SCOPERTE ESCLUSIVE | |
| Superficie lorda | m ² _____ |
| Parcheggio auto per posti | numero _____ |
| 6. IL LOCALE HA ACCESSO CARRABILE | |
| Il locale ha accesso carrabile | SI <input checked="" type="checkbox"/> NO <input type="checkbox"/> |
| 7. DATI RELATIVI ALL'ALTEZZA | |
| Altezza media dei locali principali | cm 290 |
| Superficie dei locali principali ed accessori diretti aventi altezze medie inferiori a cm. 230 | m ² _____ |

| D Dotazioni Tecnologiche dell' Unità Immobiliare | |
|--|--------------------------|
| IMPIANTO AUTONOMO | |
| Riscaldamento | <input type="checkbox"/> |
| Acqua calda | <input type="checkbox"/> |
| Condizionamento | <input type="checkbox"/> |
| Citofonico | <input type="checkbox"/> |
| Video - citofonico | <input type="checkbox"/> |
| Ascensore ad uso esclusivo | <input type="checkbox"/> |
| Ascensore : (impianti n. _____) | <input type="checkbox"/> |
| Ascensore di servizio | <input type="checkbox"/> |
| Montacarichi | <input type="checkbox"/> |
| Altro _____ | <input type="checkbox"/> |

ACCERTAMENTO DELLA PROPRIETA' IMMOBILIARE URBANA
DICHIARAZIONE DI UNITA' IMMOBILIARE A DESTINAZIONE ORDINARIA

| E Caratteristiche Costruttive di Finitura | F Destinazione d'uso e Osservazioni | |
|---|
| <p>1. TIPO PREVALENTE DI PAVIMENTAZIONE</p> <table border="1"><thead><tr><th></th><th>Camere o stanze</th><th>Cucina o bagno</th><th>Altri accessori</th></tr></thead><tbody><tr><td>Marmo o pietra naturale</td><td><input type="checkbox"/></td><td><input type="checkbox"/></td><td><input type="checkbox"/></td></tr><tr><td>Piastrelle in ceramica, cotto o gres</td><td><input checked="" type="checkbox"/></td><td><input type="checkbox"/></td><td><input type="checkbox"/></td></tr><tr><td>Piastrelle in scaglie marmo</td><td><input type="checkbox"/></td><td><input type="checkbox"/></td><td><input type="checkbox"/></td></tr><tr><td>Moquette o simili</td><td><input type="checkbox"/></td><td><input type="checkbox"/></td><td><input type="checkbox"/></td></tr><tr><td>Gomme o sintetici</td><td><input type="checkbox"/></td><td><input type="checkbox"/></td><td><input type="checkbox"/></td></tr><tr><td>Parquet</td><td><input type="checkbox"/></td><td><input type="checkbox"/></td><td><input type="checkbox"/></td></tr><tr><td>Altro _____</td><td><input type="checkbox"/></td><td><input type="checkbox"/></td><td><input type="checkbox"/></td></tr></tbody></table> <p>2. TIPO PREVALENTE DI INFISSI INTERNI</p> <table border="1"><thead><tr><th></th><th>Porte d'ingresso</th><th>Porte interne</th></tr></thead><tbody><tr><td>Legno</td><td><input type="checkbox"/></td><td><input type="checkbox"/></td></tr><tr><td>Legno tamburato</td><td><input type="checkbox"/></td><td><input type="checkbox"/></td></tr><tr><td>Metallo</td><td><input checked="" type="checkbox"/></td><td><input type="checkbox"/></td></tr><tr><td>Altro _____</td><td><input type="checkbox"/></td><td><input type="checkbox"/></td></tr></tbody></table> | | Camere o stanze | Cucina o bagno | Altri accessori | Marmo o pietra naturale | <input type="checkbox"/> | <input type="checkbox"/> | <input type="checkbox"/> | Piastrelle in ceramica, cotto o gres | <input checked="" type="checkbox"/> | <input type="checkbox"/> | <input type="checkbox"/> | Piastrelle in scaglie marmo | <input type="checkbox"/> | <input type="checkbox"/> | <input type="checkbox"/> | Moquette o simili | <input type="checkbox"/> | <input type="checkbox"/> | <input type="checkbox"/> | Gomme o sintetici | <input type="checkbox"/> | <input type="checkbox"/> | <input type="checkbox"/> | Parquet | <input type="checkbox"/> | <input type="checkbox"/> | <input type="checkbox"/> | Altro _____ | <input type="checkbox"/> | <input type="checkbox"/> | <input type="checkbox"/> | | Porte d'ingresso | Porte interne | Legno | <input type="checkbox"/> | <input type="checkbox"/> | Legno tamburato | <input type="checkbox"/> | <input type="checkbox"/> | Metallo | <input checked="" type="checkbox"/> | <input type="checkbox"/> | Altro _____ | <input type="checkbox"/> | <input type="checkbox"/> | <p>1. DESTINAZIONE D'USO</p> <p>AUTORIMESSA</p> <p>2. OSSERVAZIONI RELATIVE AL VALORE ED AL CLASSAMENTO PROPOSTO</p> |
| | Camere o stanze | Cucina o bagno | Altri accessori | |
| Marmo o pietra naturale | <input type="checkbox"/> | <input type="checkbox"/> | <input type="checkbox"/> | |
| Piastrelle in ceramica, cotto o gres | <input checked="" type="checkbox"/> | <input type="checkbox"/> | <input type="checkbox"/> | |
| Piastrelle in scaglie marmo | <input type="checkbox"/> | <input type="checkbox"/> | <input type="checkbox"/> | |
| Moquette o simili | <input type="checkbox"/> | <input type="checkbox"/> | <input type="checkbox"/> | |
| Gomme o sintetici | <input type="checkbox"/> | <input type="checkbox"/> | <input type="checkbox"/> | |
| Parquet | <input type="checkbox"/> | <input type="checkbox"/> | <input type="checkbox"/> | |
| Altro _____ | <input type="checkbox"/> | <input type="checkbox"/> | <input type="checkbox"/> | |
| | Porte d'ingresso | Porte interne | |
| Legno | <input type="checkbox"/> | <input type="checkbox"/> | |
| Legno tamburato | <input type="checkbox"/> | <input type="checkbox"/> | |
| Metallo | <input checked="" type="checkbox"/> | <input type="checkbox"/> | |
| Altro _____ | <input type="checkbox"/> | <input type="checkbox"/> | |
| <p>IL TECNICO</p> <p>data _____</p> <p>Firma e timbro _____</p> <p>IL DICHIARANTE</p> <p>data _____</p> <p>Firma _____</p> | <p>Riservato all'Ufficio</p> <p>Prot. n. _____ Partita n. _____</p> <p>Busta n. _____</p> <p>L' incaricato _____</p> | |



ACCERTAMENTO DELLA PROPRIETA' IMMOBILIARE URBANA
DICHIARAZIONE DI UNITA' IMMOBILIARE A DESTINAZIONE ORDINARIA

| A Riferimenti Catastali dell' Unità Immobiliare | | | |
|---|-----------|------------|------------|
| Sezione | Foglio | Particella | Subalterno |
| _____ | 14 | 707 | 24 |
| _____ | _____ | _____ | _____ |
| _____ | _____ | _____ | _____ |
| _____ | _____ | _____ | _____ |

| B Riferimenti Temporal | |
|--------------------------|--|
| Anno: | _____ |
| Di costruzione | 2015 Di ristrutturazione totale _____ |

| C Dati Metrici dell' Unità Immobiliare | |
|---|---|
| C/1 UNITA' IMMOBILIARE CENSIBILE NEL GRUPPO 'A' E 'B' | |
| <input type="checkbox"/> | Abitazioni o uffici privati |
| <input type="checkbox"/> | Alloggi collettivi, uffici pubblici, scuole o istituti di cultura |
| 1. VANI PRINCIPALI | |
| Camere, cucina, stanze, ecc. | n. _____ sup. utile m ² _____ |
| 2. ACCESSORI DIRETTI | |
| Bagni, W.C. | n. _____ sup. utile m ² _____ |
| Corridoi, ripostigli, ecc. | n. _____ sup. utile m ² _____ |
| SUPERFICIE LORDA (relativa ai punti 1 e 2) m ² _____ | |
| 3. ACCESSORI INDIRETTI | |
| Accessori complementari, cantine, soffitte, lavanderie e simili | n. _____ sup. lorda m ² _____ |
| 4. DIPENDENZE ESCLUSIVE | |
| Balconi, terrazzi, portici | sup. lorda m ² _____ |
| 5. PERTINENZE SCOPERTE ESCLUSIVE | |
| Giardino, cortile | sup. lorda m ² _____ |
| Piscina, tennis, _____ | sup. m ² _____ |
| Parcheggio auto per posti | numero _____ |
| 6. DATI RELATIVI ALL'ALTEZZA | |
| Altezza media U.I.U. | cm. _____ |
| Superficie dei vani principali ed accessori diretti aventi altezze medie inferiori a centimetri 230 | m ² _____ |
| 7. PER LE U.I. CENSIBILI NEL GRUPPO 'B' INTEGRARE CON LE SEGUENTI INFORMAZIONI | |
| Piani fuori terra | n. _____ m ³ . _____ |
| Piani entro terra | n. _____ m ³ . _____ |

| C Dati Metrici dell' Unità Immobiliare | |
|--|--|
| C/2 UNITA' IMMOBILIARE CENSIBILE NEL GRUPPO 'C' | |
| (Commerciale ed usi diversi da quelli indicati nel prospetto C/1) | |
| 1. LOCALI PRINCIPALI: | |
| Piano S1 | lordi m ² 23 di cui utili m ² 20 |
| 2. LOCALI ACCESSORI DIRETTI: | |
| Piano _____ | lordi m ² _____ di cui utili m ² _____ |
| 3. LOCALI ACCESSORI INDIRETTI: | |
| Piano _____ | lordi m ² _____ di cui utili m ² _____ |
| Piano _____ | lordi m ² _____ di cui utili m ² _____ |
| 4. DIPENDENZE ESCLUSIVE | |
| Balconi, terrazzi, portici | sup. lorda m ² _____ |
| 5. PERTINENZE SCOPERTE ESCLUSIVE | |
| Superficie lorda | m ² _____ |
| Parcheggio auto per posti | numero _____ |
| 6. IL LOCALE HA ACCESSO CARRABILE | |
| Il locale ha accesso carrabile | SI <input checked="" type="checkbox"/> NO <input type="checkbox"/> |
| 7. DATI RELATIVI ALL'ALTEZZA | |
| Altezza media dei locali principali | cm 290 |
| Superficie dei locali principali ed accessori diretti aventi altezze medie inferiori a cm. 230 | m ² _____ |

| D Dotazioni Tecnologiche dell' Unità Immobiliare | |
|--|--------------------------|
| IMPIANTO AUTONOMO | |
| Riscaldamento | <input type="checkbox"/> |
| Acqua calda | <input type="checkbox"/> |
| Condizionamento | <input type="checkbox"/> |
| Citofonico | <input type="checkbox"/> |
| Video - citofonico | <input type="checkbox"/> |
| Ascensore ad uso esclusivo | <input type="checkbox"/> |
| Ascensore : (impianti n. _____) | <input type="checkbox"/> |
| Ascensore di servizio | <input type="checkbox"/> |
| Montacarichi | <input type="checkbox"/> |
| Altro _____ | <input type="checkbox"/> |

ACCERTAMENTO DELLA PROPRIETA' IMMOBILIARE URBANA
DICHIARAZIONE DI UNITA' IMMOBILIARE A DESTINAZIONE ORDINARIA

| E Caratteristiche Costruttive di Finitura | F Destinazione d'uso e Osservazioni | |
|---|
| <p>1. TIPO PREVALENTE DI PAVIMENTAZIONE</p> <table style="width: 100%; border-collapse: collapse;"> <thead> <tr> <th style="width: 60%;"></th> <th style="width: 15%; text-align: center;">Camere o stanze</th> <th style="width: 15%; text-align: center;">Cucina o bagno</th> <th style="width: 10%; text-align: center;">Altri accessori</th> </tr> </thead> <tbody> <tr> <td>Marmo o pietra naturale</td> <td style="text-align: center;"><input type="checkbox"/></td> <td style="text-align: center;"><input type="checkbox"/></td> <td style="text-align: center;"><input type="checkbox"/></td> </tr> <tr> <td>Piastrelle in ceramica, cotto o gres</td> <td style="text-align: center;"><input checked="" type="checkbox"/></td> <td style="text-align: center;"><input type="checkbox"/></td> <td style="text-align: center;"><input type="checkbox"/></td> </tr> <tr> <td>Piastrelle in scaglie marmo</td> <td style="text-align: center;"><input type="checkbox"/></td> <td style="text-align: center;"><input type="checkbox"/></td> <td style="text-align: center;"><input type="checkbox"/></td> </tr> <tr> <td>Moquette o simili</td> <td style="text-align: center;"><input type="checkbox"/></td> <td style="text-align: center;"><input type="checkbox"/></td> <td style="text-align: center;"><input type="checkbox"/></td> </tr> <tr> <td>Gomme o sintetici</td> <td style="text-align: center;"><input type="checkbox"/></td> <td style="text-align: center;"><input type="checkbox"/></td> <td style="text-align: center;"><input type="checkbox"/></td> </tr> <tr> <td>Parquet</td> <td style="text-align: center;"><input type="checkbox"/></td> <td style="text-align: center;"><input type="checkbox"/></td> <td style="text-align: center;"><input type="checkbox"/></td> </tr> <tr> <td>Altro _____</td> <td style="text-align: center;"><input type="checkbox"/></td> <td style="text-align: center;"><input type="checkbox"/></td> <td style="text-align: center;"><input type="checkbox"/></td> </tr> </tbody> </table> <p>2. TIPO PREVALENTE DI INFISSI INTERNI</p> <table style="width: 100%; border-collapse: collapse;"> <thead> <tr> <th style="width: 60%;"></th> <th style="width: 15%; text-align: center;">Porte d'ingresso</th> <th style="width: 25%; text-align: center;">Porte interne</th> </tr> </thead> <tbody> <tr> <td>Legno</td> <td style="text-align: center;"><input type="checkbox"/></td> <td style="text-align: center;"><input type="checkbox"/></td> </tr> <tr> <td>Legno tamburato</td> <td style="text-align: center;"><input type="checkbox"/></td> <td style="text-align: center;"><input type="checkbox"/></td> </tr> <tr> <td>Metallo</td> <td style="text-align: center;"><input checked="" type="checkbox"/></td> <td style="text-align: center;"><input type="checkbox"/></td> </tr> <tr> <td>Altro _____</td> <td style="text-align: center;"><input type="checkbox"/></td> <td style="text-align: center;"><input type="checkbox"/></td> </tr> </tbody> </table> | | Camere o stanze | Cucina o bagno | Altri accessori | Marmo o pietra naturale | <input type="checkbox"/> | <input type="checkbox"/> | <input type="checkbox"/> | Piastrelle in ceramica, cotto o gres | <input checked="" type="checkbox"/> | <input type="checkbox"/> | <input type="checkbox"/> | Piastrelle in scaglie marmo | <input type="checkbox"/> | <input type="checkbox"/> | <input type="checkbox"/> | Moquette o simili | <input type="checkbox"/> | <input type="checkbox"/> | <input type="checkbox"/> | Gomme o sintetici | <input type="checkbox"/> | <input type="checkbox"/> | <input type="checkbox"/> | Parquet | <input type="checkbox"/> | <input type="checkbox"/> | <input type="checkbox"/> | Altro _____ | <input type="checkbox"/> | <input type="checkbox"/> | <input type="checkbox"/> | | Porte d'ingresso | Porte interne | Legno | <input type="checkbox"/> | <input type="checkbox"/> | Legno tamburato | <input type="checkbox"/> | <input type="checkbox"/> | Metallo | <input checked="" type="checkbox"/> | <input type="checkbox"/> | Altro _____ | <input type="checkbox"/> | <input type="checkbox"/> | <p>1. DESTINAZIONE D'USO</p> <p><u>AUTORIMESSA</u></p> <hr/> <hr/> <p>2. OSSERVAZIONI RELATIVE AL VALORE ED AL CLASSAMENTO PROPOSTO</p> <hr/> <hr/> |
| | Camere o stanze | Cucina o bagno | Altri accessori | |
| Marmo o pietra naturale | <input type="checkbox"/> | <input type="checkbox"/> | <input type="checkbox"/> | |
| Piastrelle in ceramica, cotto o gres | <input checked="" type="checkbox"/> | <input type="checkbox"/> | <input type="checkbox"/> | |
| Piastrelle in scaglie marmo | <input type="checkbox"/> | <input type="checkbox"/> | <input type="checkbox"/> | |
| Moquette o simili | <input type="checkbox"/> | <input type="checkbox"/> | <input type="checkbox"/> | |
| Gomme o sintetici | <input type="checkbox"/> | <input type="checkbox"/> | <input type="checkbox"/> | |
| Parquet | <input type="checkbox"/> | <input type="checkbox"/> | <input type="checkbox"/> | |
| Altro _____ | <input type="checkbox"/> | <input type="checkbox"/> | <input type="checkbox"/> | |
| | Porte d'ingresso | Porte interne | |
| Legno | <input type="checkbox"/> | <input type="checkbox"/> | |
| Legno tamburato | <input type="checkbox"/> | <input type="checkbox"/> | |
| Metallo | <input checked="" type="checkbox"/> | <input type="checkbox"/> | |
| Altro _____ | <input type="checkbox"/> | <input type="checkbox"/> | |
| <table style="width: 100%; border-collapse: collapse;"> <tr> <td style="width: 50%; vertical-align: top;"> <p>IL TECNICO</p> <p>data _____</p> <p>Firma e timbro _____</p> </td> <td style="width: 50%; vertical-align: top;"> <p>IL DICHIARANTE</p> <p>data _____</p> <p>Firma _____</p> </td> </tr> </table> | <p>IL TECNICO</p> <p>data _____</p> <p>Firma e timbro _____</p> | <p>IL DICHIARANTE</p> <p>data _____</p> <p>Firma _____</p> | <p>Riservato all'Ufficio</p> <p>Prot. n. _____ Partita n. _____</p> <p>Busta n. _____</p> <p>L' incaricato _____</p> | |
| <p>IL TECNICO</p> <p>data _____</p> <p>Firma e timbro _____</p> | <p>IL DICHIARANTE</p> <p>data _____</p> <p>Firma _____</p> | |



ACCERTAMENTO DELLA PROPRIETA' IMMOBILIARE URBANA
DICHIARAZIONE DI UNITA' IMMOBILIARE A DESTINAZIONE ORDINARIA

| A Riferimenti Catastali dell' Unità Immobiliare | | | |
|---|-----------|------------|------------|
| Sezione | Foglio | Particella | Subalterno |
| _____ | 14 | 707 | 25 |
| _____ | _____ | _____ | _____ |
| _____ | _____ | _____ | _____ |
| _____ | _____ | _____ | _____ |

| B Riferimenti Temporal | |
|--------------------------|--|
| Anno: | _____ |
| Di costruzione | 2015 Di ristrutturazione totale _____ |

| C Dati Metrici dell' Unità Immobiliare | |
|---|---|
| C/1 UNITA' IMMOBILIARE CENSIBILE NEL GRUPPO 'A' E 'B' | |
| <input type="checkbox"/> | Abitazioni o uffici privati |
| <input type="checkbox"/> | Alloggi collettivi, uffici pubblici, scuole o istituti di cultura |
| 1. VANI PRINCIPALI | |
| Camere, cucina, stanze, ecc. | n. _____ sup. utile m ² _____ |
| 2. ACCESSORI DIRETTI | |
| Bagni, W.C. | n. _____ sup. utile m ² _____ |
| Corridoi, ripostigli, ecc. | n. _____ sup. utile m ² _____ |
| SUPERFICIE LORDA (relativa ai punti 1 e 2) m ² _____ | |
| 3. ACCESSORI INDIRETTI | |
| Accessori complementari, cantine, soffitte, lavanderie e simili | n. _____ sup. lorda m ² _____ |
| 4. DIPENDENZE ESCLUSIVE | |
| Balconi, terrazzi, portici | sup. lorda m ² _____ |
| 5. PERTINENZE SCOPERTE ESCLUSIVE | |
| Giardino, cortile | sup. lorda m ² _____ |
| Piscina, tennis, _____ | sup. m ² _____ |
| Parcheggio auto per posti | numero _____ |
| 6. DATI RELATIVI ALL'ALTEZZA | |
| Altezza media U.I.U. | cm. _____ |
| Superficie dei vani principali ed accessori diretti aventi altezze medie inferiori a centimetri 230 | m ² _____ |
| 7. PER LE U.I. CENSIBILI NEL GRUPPO 'B' INTEGRARE CON LE SEGUENTI INFORMAZIONI | |
| Piani fuori terra | n. _____ m ³ . _____ |
| Piani entro terra | n. _____ m ³ . _____ |

| C Dati Metrici dell' Unità Immobiliare | |
|--|--|
| C/2 UNITA' IMMOBILIARE CENSIBILE NEL GRUPPO 'C' | |
| (Commerciale ed usi diversi da quelli indicati nel prospetto C/1) | |
| 1. LOCALI PRINCIPALI: | |
| Piano S1 | lordi m ² 23 di cui utili m ² 20 |
| 2. LOCALI ACCESSORI DIRETTI: | |
| Piano _____ | lordi m ² _____ di cui utili m ² _____ |
| 3. LOCALI ACCESSORI INDIRETTI: | |
| Piano _____ | lordi m ² _____ di cui utili m ² _____ |
| Piano _____ | lordi m ² _____ di cui utili m ² _____ |
| 4. DIPENDENZE ESCLUSIVE | |
| Balconi, terrazzi, portici | sup. lorda m ² _____ |
| 5. PERTINENZE SCOPERTE ESCLUSIVE | |
| Superficie lorda | m ² _____ |
| Parcheggio auto per posti | numero _____ |
| 6. IL LOCALE HA ACCESSO CARRABILE | |
| Il locale ha accesso carrabile | SI <input checked="" type="checkbox"/> NO <input type="checkbox"/> |
| 7. DATI RELATIVI ALL'ALTEZZA | |
| Altezza media dei locali principali | cm 290 |
| Superficie dei locali principali ed accessori diretti aventi altezze medie inferiori a cm. 230 | m ² _____ |

| D Dotazioni Tecnologiche dell' Unità Immobiliare | |
|--|--------------------------|
| IMPIANTO AUTONOMO | |
| Riscaldamento | <input type="checkbox"/> |
| Acqua calda | <input type="checkbox"/> |
| Condizionamento | <input type="checkbox"/> |
| Citofonico | <input type="checkbox"/> |
| Video - citofonico | <input type="checkbox"/> |
| Ascensore ad uso esclusivo | <input type="checkbox"/> |
| Ascensore : (impianti n. _____) | <input type="checkbox"/> |
| Ascensore di servizio | <input type="checkbox"/> |
| Montacarichi | <input type="checkbox"/> |
| Altro _____ | <input type="checkbox"/> |

ACCERTAMENTO DELLA PROPRIETA' IMMOBILIARE URBANA
DICHIARAZIONE DI UNITA' IMMOBILIARE A DESTINAZIONE ORDINARIA

| E Caratteristiche Costruttive di Finitura | F Destinazione d'uso e Osservazioni | |
|---|
| <p>1. TIPO PREVALENTE DI PAVIMENTAZIONE</p> <table style="width: 100%; border-collapse: collapse;"> <thead> <tr> <th style="width: 60%;"></th> <th style="width: 15%; text-align: center;">Camere o stanze</th> <th style="width: 15%; text-align: center;">Cucina o bagno</th> <th style="width: 10%; text-align: center;">Altri accessori</th> </tr> </thead> <tbody> <tr> <td>Marmo o pietra naturale</td> <td style="text-align: center;"><input type="checkbox"/></td> <td style="text-align: center;"><input type="checkbox"/></td> <td style="text-align: center;"><input type="checkbox"/></td> </tr> <tr> <td>Piastrelle in ceramica, cotto o gres</td> <td style="text-align: center;"><input checked="" type="checkbox"/></td> <td style="text-align: center;"><input type="checkbox"/></td> <td style="text-align: center;"><input type="checkbox"/></td> </tr> <tr> <td>Piastrelle in scaglie marmo</td> <td style="text-align: center;"><input type="checkbox"/></td> <td style="text-align: center;"><input type="checkbox"/></td> <td style="text-align: center;"><input type="checkbox"/></td> </tr> <tr> <td>Moquette o simili</td> <td style="text-align: center;"><input type="checkbox"/></td> <td style="text-align: center;"><input type="checkbox"/></td> <td style="text-align: center;"><input type="checkbox"/></td> </tr> <tr> <td>Gomme o sintetici</td> <td style="text-align: center;"><input type="checkbox"/></td> <td style="text-align: center;"><input type="checkbox"/></td> <td style="text-align: center;"><input type="checkbox"/></td> </tr> <tr> <td>Parquet</td> <td style="text-align: center;"><input type="checkbox"/></td> <td style="text-align: center;"><input type="checkbox"/></td> <td style="text-align: center;"><input type="checkbox"/></td> </tr> <tr> <td>Altro _____</td> <td style="text-align: center;"><input type="checkbox"/></td> <td style="text-align: center;"><input type="checkbox"/></td> <td style="text-align: center;"><input type="checkbox"/></td> </tr> </tbody> </table> <p>2. TIPO PREVALENTE DI INFISSI INTERNI</p> <table style="width: 100%; border-collapse: collapse;"> <thead> <tr> <th style="width: 60%;"></th> <th style="width: 15%; text-align: center;">Porte d'ingresso</th> <th style="width: 25%; text-align: center;">Porte interne</th> </tr> </thead> <tbody> <tr> <td>Legno</td> <td style="text-align: center;"><input type="checkbox"/></td> <td style="text-align: center;"><input type="checkbox"/></td> </tr> <tr> <td>Legno tamburato</td> <td style="text-align: center;"><input type="checkbox"/></td> <td style="text-align: center;"><input type="checkbox"/></td> </tr> <tr> <td>Metallo</td> <td style="text-align: center;"><input checked="" type="checkbox"/></td> <td style="text-align: center;"><input type="checkbox"/></td> </tr> <tr> <td>Altro _____</td> <td style="text-align: center;"><input type="checkbox"/></td> <td style="text-align: center;"><input type="checkbox"/></td> </tr> </tbody> </table> | | Camere o stanze | Cucina o bagno | Altri accessori | Marmo o pietra naturale | <input type="checkbox"/> | <input type="checkbox"/> | <input type="checkbox"/> | Piastrelle in ceramica, cotto o gres | <input checked="" type="checkbox"/> | <input type="checkbox"/> | <input type="checkbox"/> | Piastrelle in scaglie marmo | <input type="checkbox"/> | <input type="checkbox"/> | <input type="checkbox"/> | Moquette o simili | <input type="checkbox"/> | <input type="checkbox"/> | <input type="checkbox"/> | Gomme o sintetici | <input type="checkbox"/> | <input type="checkbox"/> | <input type="checkbox"/> | Parquet | <input type="checkbox"/> | <input type="checkbox"/> | <input type="checkbox"/> | Altro _____ | <input type="checkbox"/> | <input type="checkbox"/> | <input type="checkbox"/> | | Porte d'ingresso | Porte interne | Legno | <input type="checkbox"/> | <input type="checkbox"/> | Legno tamburato | <input type="checkbox"/> | <input type="checkbox"/> | Metallo | <input checked="" type="checkbox"/> | <input type="checkbox"/> | Altro _____ | <input type="checkbox"/> | <input type="checkbox"/> | <p>1. DESTINAZIONE D'USO</p> <p><u>AUTORIMESSA</u></p> <hr/> <hr/> <p>2. OSSERVAZIONI RELATIVE AL VALORE ED AL CLASSAMENTO PROPOSTO</p> <hr/> <hr/> |
| | Camere o stanze | Cucina o bagno | Altri accessori | |
| Marmo o pietra naturale | <input type="checkbox"/> | <input type="checkbox"/> | <input type="checkbox"/> | |
| Piastrelle in ceramica, cotto o gres | <input checked="" type="checkbox"/> | <input type="checkbox"/> | <input type="checkbox"/> | |
| Piastrelle in scaglie marmo | <input type="checkbox"/> | <input type="checkbox"/> | <input type="checkbox"/> | |
| Moquette o simili | <input type="checkbox"/> | <input type="checkbox"/> | <input type="checkbox"/> | |
| Gomme o sintetici | <input type="checkbox"/> | <input type="checkbox"/> | <input type="checkbox"/> | |
| Parquet | <input type="checkbox"/> | <input type="checkbox"/> | <input type="checkbox"/> | |
| Altro _____ | <input type="checkbox"/> | <input type="checkbox"/> | <input type="checkbox"/> | |
| | Porte d'ingresso | Porte interne | |
| Legno | <input type="checkbox"/> | <input type="checkbox"/> | |
| Legno tamburato | <input type="checkbox"/> | <input type="checkbox"/> | |
| Metallo | <input checked="" type="checkbox"/> | <input type="checkbox"/> | |
| Altro _____ | <input type="checkbox"/> | <input type="checkbox"/> | |
| <table style="width: 100%; border-collapse: collapse;"> <tr> <td style="width: 50%; vertical-align: top;"> <p>IL TECNICO</p> <p>data _____</p> <p>Firma e timbro _____</p> </td> <td style="width: 50%; vertical-align: top;"> <p>IL DICHIARANTE</p> <p>data _____</p> <p>Firma _____</p> </td> </tr> </table> | <p>IL TECNICO</p> <p>data _____</p> <p>Firma e timbro _____</p> | <p>IL DICHIARANTE</p> <p>data _____</p> <p>Firma _____</p> | <p>Riservato all'Ufficio</p> <p>Prot. n. _____ Partita n. _____</p> <p>Busta n. _____</p> <p>L' incaricato _____</p> | |
| <p>IL TECNICO</p> <p>data _____</p> <p>Firma e timbro _____</p> | <p>IL DICHIARANTE</p> <p>data _____</p> <p>Firma _____</p> | |



ACCERTAMENTO DELLA PROPRIETA' IMMOBILIARE URBANA
DICHIARAZIONE DI UNITA' IMMOBILIARE A DESTINAZIONE ORDINARIA

| A Riferimenti Catastali dell' Unità Immobiliare | | | |
|---|-----------|------------|------------|
| Sezione | Foglio | Particella | Subalterno |
| _____ | 14 | 707 | 26 |
| _____ | _____ | _____ | _____ |
| _____ | _____ | _____ | _____ |
| _____ | _____ | _____ | _____ |

| B Riferimenti Temporal | |
|--------------------------|--|
| Anno: | _____ |
| Di costruzione | 2015 Di ristrutturazione totale _____ |

| C Dati Metrici dell' Unità Immobiliare | |
|---|---|
| C/1 UNITA' IMMOBILIARE CENSIBILE NEL GRUPPO 'A' E 'B' | |
| <input type="checkbox"/> | Abitazioni o uffici privati |
| <input type="checkbox"/> | Alloggi collettivi, uffici pubblici, scuole o istituti di cultura |
| 1. VANI PRINCIPALI | |
| Camere, cucina, stanze, ecc. | n. _____ sup. utile m ² _____ |
| 2. ACCESSORI DIRETTI | |
| Bagni, W.C. | n. _____ sup. utile m ² _____ |
| Corridoi, ripostigli, ecc. | n. _____ sup. utile m ² _____ |
| SUPERFICIE LORDA (relativa ai punti 1 e 2) m ² _____ | |
| 3. ACCESSORI INDIRETTI | |
| Accessori complementari, cantine, soffitte, lavanderie e simili | n. _____ sup. lorda m ² _____ |
| 4. DIPENDENZE ESCLUSIVE | |
| Balconi, terrazzi, portici | sup. lorda m ² _____ |
| 5. PERTINENZE SCOPERTE ESCLUSIVE | |
| Giardino, cortile | sup. lorda m ² _____ |
| Piscina, tennis, _____ | sup. m ² _____ |
| Parcheggio auto per posti | numero _____ |
| 6. DATI RELATIVI ALL'ALTEZZA | |
| Altezza media U.I.U. | cm. _____ |
| Superficie dei vani principali ed accessori diretti aventi altezze medie inferiori a centimetri 230 | m ² _____ |
| 7. PER LE U.I. CENSIBILI NEL GRUPPO 'B' INTEGRARE CON LE SEGUENTI INFORMAZIONI | |
| Piani fuori terra | n. _____ m ³ . _____ |
| Piani entro terra | n. _____ m ³ . _____ |

| C Dati Metrici dell' Unità Immobiliare | |
|--|--|
| C/2 UNITA' IMMOBILIARE CENSIBILE NEL GRUPPO 'C' | |
| (Commerciale ed usi diversi da quelli indicati nel prospetto C/1) | |
| 1. LOCALI PRINCIPALI: | |
| Piano S1 | lordi m ² 25 di cui utili m ² 22 |
| 2. LOCALI ACCESSORI DIRETTI: | |
| Piano _____ | lordi m ² _____ di cui utili m ² _____ |
| 3. LOCALI ACCESSORI INDIRETTI: | |
| Piano _____ | lordi m ² _____ di cui utili m ² _____ |
| Piano _____ | lordi m ² _____ di cui utili m ² _____ |
| 4. DIPENDENZE ESCLUSIVE | |
| Balconi, terrazzi, portici | sup. lorda m ² _____ |
| 5. PERTINENZE SCOPERTE ESCLUSIVE | |
| Superficie lorda | m ² _____ |
| Parcheggio auto per posti | numero _____ |
| 6. IL LOCALE HA ACCESSO CARRABILE | |
| Il locale ha accesso carrabile | SI <input checked="" type="checkbox"/> NO <input type="checkbox"/> |
| 7. DATI RELATIVI ALL'ALTEZZA | |
| Altezza media dei locali principali | cm 290 |
| Superficie dei locali principali ed accessori diretti aventi altezze medie inferiori a cm. 230 | m ² _____ |

| D Dotazioni Tecnologiche dell' Unità Immobiliare | |
|--|--------------------------|
| IMPIANTO AUTONOMO | |
| Riscaldamento | <input type="checkbox"/> |
| Acqua calda | <input type="checkbox"/> |
| Condizionamento | <input type="checkbox"/> |
| Citofonico | <input type="checkbox"/> |
| Video - citofonico | <input type="checkbox"/> |
| Ascensore ad uso esclusivo | <input type="checkbox"/> |
| Ascensore : (impianti n. _____) | <input type="checkbox"/> |
| Ascensore di servizio | <input type="checkbox"/> |
| Montacarichi | <input type="checkbox"/> |
| Altro _____ | <input type="checkbox"/> |

ACCERTAMENTO DELLA PROPRIETA' IMMOBILIARE URBANA
DICHIARAZIONE DI UNITA' IMMOBILIARE A DESTINAZIONE ORDINARIA

| A Riferimenti Catastali dell' Unità Immobiliare | | | |
|---|-----------|------------|------------|
| Sezione | Foglio | Particella | Subalterno |
| _____ | 14 | 707 | 27 |
| _____ | _____ | _____ | _____ |
| _____ | _____ | _____ | _____ |
| _____ | _____ | _____ | _____ |

| B Riferimenti Temporal | |
|--------------------------|--|
| Anno: | _____ |
| Di costruzione | 2015 Di ristrutturazione totale _____ |

| C Dati Metrici dell' Unità Immobiliare | |
|---|---|
| C/1 UNITA' IMMOBILIARE CENSIBILE NEL GRUPPO 'A' E 'B' | |
| <input type="checkbox"/> | Abitazioni o uffici privati |
| <input type="checkbox"/> | Alloggi collettivi, uffici pubblici, scuole o istituti di cultura |
| 1. VANI PRINCIPALI | |
| Camere, cucina, stanze, ecc. | n. _____ sup. utile m ² _____ |
| 2. ACCESSORI DIRETTI | |
| Bagni, W.C. | n. _____ sup. utile m ² _____ |
| Corridoi, ripostigli, ecc. | n. _____ sup. utile m ² _____ |
| SUPERFICIE LORDA (relativa ai punti 1 e 2) m ² _____ | |
| 3. ACCESSORI INDIRETTI | |
| Accessori complementari, cantine, soffitte, lavanderie e simili | n. _____ sup. lorda m ² _____ |
| 4. DIPENDENZE ESCLUSIVE | |
| Balconi, terrazzi, portici | sup. lorda m ² _____ |
| 5. PERTINENZE SCOPERTE ESCLUSIVE | |
| Giardino, cortile | sup. lorda m ² _____ |
| Piscina, tennis, _____ | sup. m ² _____ |
| Parcheggio auto per posti | numero _____ |
| 6. DATI RELATIVI ALL'ALTEZZA | |
| Altezza media U.I.U. | cm. _____ |
| Superficie dei vani principali ed accessori diretti aventi altezze medie inferiori a centimetri 230 | m ² _____ |
| 7. PER LE U.I. CENSIBILI NEL GRUPPO 'B' INTEGRARE CON LE SEGUENTI INFORMAZIONI | |
| Piani fuori terra | n. _____ m ³ . _____ |
| Piani entro terra | n. _____ m ³ . _____ |

| C Dati Metrici dell' Unità Immobiliare | |
|--|--|
| C/2 UNITA' IMMOBILIARE CENSIBILE NEL GRUPPO 'C' | |
| (Commerciale ed usi diversi da quelli indicati nel prospetto C/1) | |
| 1. LOCALI PRINCIPALI: | |
| Piano S1 | lordi m ² 26 di cui utili m ² 22 |
| 2. LOCALI ACCESSORI DIRETTI: | |
| Piano _____ | lordi m ² _____ di cui utili m ² _____ |
| 3. LOCALI ACCESSORI INDIRETTI: | |
| Piano _____ | lordi m ² _____ di cui utili m ² _____ |
| Piano _____ | lordi m ² _____ di cui utili m ² _____ |
| 4. DIPENDENZE ESCLUSIVE | |
| Balconi, terrazzi, portici | sup. lorda m ² _____ |
| 5. PERTINENZE SCOPERTE ESCLUSIVE | |
| Superficie lorda | m ² _____ |
| Parcheggio auto per posti | numero _____ |
| 6. IL LOCALE HA ACCESSO CARRABILE | |
| Il locale ha accesso carrabile | SI <input checked="" type="checkbox"/> NO <input type="checkbox"/> |
| 7. DATI RELATIVI ALL'ALTEZZA | |
| Altezza media dei locali principali | cm 290 |
| Superficie dei locali principali ed accessori diretti aventi altezze medie inferiori a cm. 230 | m ² _____ |

| D Dotazioni Tecnologiche dell' Unità Immobiliare | |
|--|--------------------------|
| IMPIANTO AUTONOMO | |
| Riscaldamento | <input type="checkbox"/> |
| Acqua calda | <input type="checkbox"/> |
| Condizionamento | <input type="checkbox"/> |
| Citofonico | <input type="checkbox"/> |
| Video - citofonico | <input type="checkbox"/> |
| Ascensore ad uso esclusivo | <input type="checkbox"/> |
| Ascensore : (impianti n. _____) | <input type="checkbox"/> |
| Ascensore di servizio | <input type="checkbox"/> |
| Montacarichi | <input type="checkbox"/> |
| Altro _____ | <input type="checkbox"/> |

ACCERTAMENTO DELLA PROPRIETA' IMMOBILIARE URBANA
DICHIARAZIONE DI UNITA' IMMOBILIARE A DESTINAZIONE ORDINARIA

| E Caratteristiche Costruttive di Finitura | F Destinazione d'uso e Osservazioni | |
|---|
| <p>1. TIPO PREVALENTE DI PAVIMENTAZIONE</p> <table style="width: 100%; border-collapse: collapse;"> <thead> <tr> <th style="width: 60%;"></th> <th style="width: 15%; text-align: center;">Camere o stanze</th> <th style="width: 15%; text-align: center;">Cucina o bagno</th> <th style="width: 10%; text-align: center;">Altri accessori</th> </tr> </thead> <tbody> <tr> <td>Marmo o pietra naturale</td> <td style="text-align: center;"><input type="checkbox"/></td> <td style="text-align: center;"><input type="checkbox"/></td> <td style="text-align: center;"><input type="checkbox"/></td> </tr> <tr> <td>Piastrelle in ceramica, cotto o gres</td> <td style="text-align: center;"><input checked="" type="checkbox"/></td> <td style="text-align: center;"><input type="checkbox"/></td> <td style="text-align: center;"><input type="checkbox"/></td> </tr> <tr> <td>Piastrelle in scaglie marmo</td> <td style="text-align: center;"><input type="checkbox"/></td> <td style="text-align: center;"><input type="checkbox"/></td> <td style="text-align: center;"><input type="checkbox"/></td> </tr> <tr> <td>Moquette o simili</td> <td style="text-align: center;"><input type="checkbox"/></td> <td style="text-align: center;"><input type="checkbox"/></td> <td style="text-align: center;"><input type="checkbox"/></td> </tr> <tr> <td>Gomme o sintetici</td> <td style="text-align: center;"><input type="checkbox"/></td> <td style="text-align: center;"><input type="checkbox"/></td> <td style="text-align: center;"><input type="checkbox"/></td> </tr> <tr> <td>Parquet</td> <td style="text-align: center;"><input type="checkbox"/></td> <td style="text-align: center;"><input type="checkbox"/></td> <td style="text-align: center;"><input type="checkbox"/></td> </tr> <tr> <td>Altro _____</td> <td style="text-align: center;"><input type="checkbox"/></td> <td style="text-align: center;"><input type="checkbox"/></td> <td style="text-align: center;"><input type="checkbox"/></td> </tr> </tbody> </table> <p>2. TIPO PREVALENTE DI INFISSI INTERNI</p> <table style="width: 100%; border-collapse: collapse;"> <thead> <tr> <th style="width: 60%;"></th> <th style="width: 15%; text-align: center;">Porte d'ingresso</th> <th style="width: 25%; text-align: center;">Porte interne</th> </tr> </thead> <tbody> <tr> <td>Legno</td> <td style="text-align: center;"><input type="checkbox"/></td> <td style="text-align: center;"><input type="checkbox"/></td> </tr> <tr> <td>Legno tamburato</td> <td style="text-align: center;"><input type="checkbox"/></td> <td style="text-align: center;"><input type="checkbox"/></td> </tr> <tr> <td>Metallo</td> <td style="text-align: center;"><input checked="" type="checkbox"/></td> <td style="text-align: center;"><input type="checkbox"/></td> </tr> <tr> <td>Altro _____</td> <td style="text-align: center;"><input type="checkbox"/></td> <td style="text-align: center;"><input type="checkbox"/></td> </tr> </tbody> </table> | | Camere o stanze | Cucina o bagno | Altri accessori | Marmo o pietra naturale | <input type="checkbox"/> | <input type="checkbox"/> | <input type="checkbox"/> | Piastrelle in ceramica, cotto o gres | <input checked="" type="checkbox"/> | <input type="checkbox"/> | <input type="checkbox"/> | Piastrelle in scaglie marmo | <input type="checkbox"/> | <input type="checkbox"/> | <input type="checkbox"/> | Moquette o simili | <input type="checkbox"/> | <input type="checkbox"/> | <input type="checkbox"/> | Gomme o sintetici | <input type="checkbox"/> | <input type="checkbox"/> | <input type="checkbox"/> | Parquet | <input type="checkbox"/> | <input type="checkbox"/> | <input type="checkbox"/> | Altro _____ | <input type="checkbox"/> | <input type="checkbox"/> | <input type="checkbox"/> | | Porte d'ingresso | Porte interne | Legno | <input type="checkbox"/> | <input type="checkbox"/> | Legno tamburato | <input type="checkbox"/> | <input type="checkbox"/> | Metallo | <input checked="" type="checkbox"/> | <input type="checkbox"/> | Altro _____ | <input type="checkbox"/> | <input type="checkbox"/> | <p>1. DESTINAZIONE D'USO</p> <p><u>AUTORIMESSA</u></p> <hr/> <hr/> <p>2. OSSERVAZIONI RELATIVE AL VALORE ED AL CLASSAMENTO PROPOSTO</p> <hr/> <hr/> |
| | Camere o stanze | Cucina o bagno | Altri accessori | |
| Marmo o pietra naturale | <input type="checkbox"/> | <input type="checkbox"/> | <input type="checkbox"/> | |
| Piastrelle in ceramica, cotto o gres | <input checked="" type="checkbox"/> | <input type="checkbox"/> | <input type="checkbox"/> | |
| Piastrelle in scaglie marmo | <input type="checkbox"/> | <input type="checkbox"/> | <input type="checkbox"/> | |
| Moquette o simili | <input type="checkbox"/> | <input type="checkbox"/> | <input type="checkbox"/> | |
| Gomme o sintetici | <input type="checkbox"/> | <input type="checkbox"/> | <input type="checkbox"/> | |
| Parquet | <input type="checkbox"/> | <input type="checkbox"/> | <input type="checkbox"/> | |
| Altro _____ | <input type="checkbox"/> | <input type="checkbox"/> | <input type="checkbox"/> | |
| | Porte d'ingresso | Porte interne | |
| Legno | <input type="checkbox"/> | <input type="checkbox"/> | |
| Legno tamburato | <input type="checkbox"/> | <input type="checkbox"/> | |
| Metallo | <input checked="" type="checkbox"/> | <input type="checkbox"/> | |
| Altro _____ | <input type="checkbox"/> | <input type="checkbox"/> | |
| <table style="width: 100%; border-collapse: collapse;"> <tr> <td style="width: 50%; vertical-align: top;"> <p>IL TECNICO</p> <p>data _____</p> <p>Firma e timbro _____</p> </td> <td style="width: 50%; vertical-align: top;"> <p>IL DICHIARANTE</p> <p>data _____</p> <p>Firma _____</p> </td> </tr> </table> | <p>IL TECNICO</p> <p>data _____</p> <p>Firma e timbro _____</p> | <p>IL DICHIARANTE</p> <p>data _____</p> <p>Firma _____</p> | <p>Riservato all'Ufficio</p> <p>Prot. n. _____ Partita n. _____</p> <p>Busta n. _____</p> <p>L' incaricato _____</p> | |
| <p>IL TECNICO</p> <p>data _____</p> <p>Firma e timbro _____</p> | <p>IL DICHIARANTE</p> <p>data _____</p> <p>Firma _____</p> | |



ACCERTAMENTO DELLA PROPRIETA' IMMOBILIARE URBANA
DICHIARAZIONE DI UNITA' IMMOBILIARE A DESTINAZIONE ORDINARIA

| A Riferimenti Catastali dell' Unità Immobiliare | | | |
|---|-----------|------------|------------|
| Sezione | Foglio | Particella | Subalterno |
| _____ | 14 | 707 | 28 |
| _____ | _____ | _____ | _____ |
| _____ | _____ | _____ | _____ |
| _____ | _____ | _____ | _____ |

| B Riferimenti Temporal | |
|--------------------------|--|
| Anno: | _____ |
| Di costruzione | 2015 Di ristrutturazione totale _____ |

| C Dati Metrici dell' Unità Immobiliare | |
|---|---|
| C/1 UNITA' IMMOBILIARE CENSIBILE NEL GRUPPO 'A' E 'B' | |
| <input type="checkbox"/> | Abitazioni o uffici privati |
| <input type="checkbox"/> | Alloggi collettivi, uffici pubblici, scuole o istituti di cultura |
| 1. VANI PRINCIPALI | |
| Camere, cucina, stanze, ecc. | n. _____ sup. utile m ² _____ |
| 2. ACCESSORI DIRETTI | |
| Bagni, W.C. | n. _____ sup. utile m ² _____ |
| Corridoi, ripostigli, ecc. | n. _____ sup. utile m ² _____ |
| SUPERFICIE LORDA (relativa ai punti 1 e 2) m ² _____ | |
| 3. ACCESSORI INDIRETTI | |
| Accessori complementari, cantine, soffitte, lavanderie e simili | n. _____ sup. lorda m ² _____ |
| 4. DIPENDENZE ESCLUSIVE | |
| Balconi, terrazzi, portici | sup. lorda m ² _____ |
| 5. PERTINENZE SCOPERTE ESCLUSIVE | |
| Giardino, cortile | sup. lorda m ² _____ |
| Piscina, tennis, _____ | sup. m ² _____ |
| Parcheggio auto per posti | numero _____ |
| 6. DATI RELATIVI ALL'ALTEZZA | |
| Altezza media U.I.U. | cm. _____ |
| Superficie dei vani principali ed accessori diretti aventi altezze medie inferiori a centimetri 230 | m ² _____ |
| 7. PER LE U.I. CENSIBILI NEL GRUPPO 'B' INTEGRARE CON LE SEGUENTI INFORMAZIONI | |
| Piani fuori terra | n. _____ m ³ . _____ |
| Piani entro terra | n. _____ m ³ . _____ |

| C Dati Metrici dell' Unità Immobiliare | |
|--|--|
| C/2 UNITA' IMMOBILIARE CENSIBILE NEL GRUPPO 'C' | |
| (Commerciale ed usi diversi da quelli indicati nel prospetto C/1) | |
| 1. LOCALI PRINCIPALI: | |
| Piano S1 | lordi m ² 18 di cui utili m ² 16 |
| 2. LOCALI ACCESSORI DIRETTI: | |
| Piano _____ | lordi m ² _____ di cui utili m ² _____ |
| 3. LOCALI ACCESSORI INDIRETTI: | |
| Piano _____ | lordi m ² _____ di cui utili m ² _____ |
| Piano _____ | lordi m ² _____ di cui utili m ² _____ |
| 4. DIPENDENZE ESCLUSIVE | |
| Balconi, terrazzi, portici | sup. lorda m ² _____ |
| 5. PERTINENZE SCOPERTE ESCLUSIVE | |
| Superficie lorda | m ² _____ |
| Parcheggio auto per posti | numero _____ |
| 6. IL LOCALE HA ACCESSO CARRABILE | |
| Il locale ha accesso carrabile | SI <input checked="" type="checkbox"/> NO <input type="checkbox"/> |
| 7. DATI RELATIVI ALL'ALTEZZA | |
| Altezza media dei locali principali | cm 270 |
| Superficie dei locali principali ed accessori diretti aventi altezze medie inferiori a cm. 230 | m ² _____ |

| D Dotazioni Tecnologiche dell' Unità Immobiliare | |
|--|--------------------------|
| IMPIANTO AUTONOMO | |
| Riscaldamento | <input type="checkbox"/> |
| Acqua calda | <input type="checkbox"/> |
| Condizionamento | <input type="checkbox"/> |
| Citofonico | <input type="checkbox"/> |
| Video - citofonico | <input type="checkbox"/> |
| Ascensore ad uso esclusivo | <input type="checkbox"/> |
| Ascensore : (impianti n. _____) | <input type="checkbox"/> |
| Ascensore di servizio | <input type="checkbox"/> |
| Montacarichi | <input type="checkbox"/> |
| Altro _____ | <input type="checkbox"/> |

ACCERTAMENTO DELLA PROPRIETA' IMMOBILIARE URBANA
DICHIARAZIONE DI UNITA' IMMOBILIARE A DESTINAZIONE ORDINARIA

| E Caratteristiche Costruttive di Finitura | F Destinazione d'uso e Osservazioni | |
|---|
| <p>1. TIPO PREVALENTE DI PAVIMENTAZIONE</p> <table style="width: 100%; border-collapse: collapse;"> <thead> <tr> <th style="width: 60%;"></th> <th style="width: 15%; text-align: center;">Camere o stanze</th> <th style="width: 15%; text-align: center;">Cucina o bagno</th> <th style="width: 10%; text-align: center;">Altri accessori</th> </tr> </thead> <tbody> <tr> <td>Marmo o pietra naturale</td> <td style="text-align: center;"><input type="checkbox"/></td> <td style="text-align: center;"><input type="checkbox"/></td> <td style="text-align: center;"><input type="checkbox"/></td> </tr> <tr> <td>Piastrelle in ceramica, cotto o gres</td> <td style="text-align: center;"><input checked="" type="checkbox"/></td> <td style="text-align: center;"><input type="checkbox"/></td> <td style="text-align: center;"><input type="checkbox"/></td> </tr> <tr> <td>Piastrelle in scaglie marmo</td> <td style="text-align: center;"><input type="checkbox"/></td> <td style="text-align: center;"><input type="checkbox"/></td> <td style="text-align: center;"><input type="checkbox"/></td> </tr> <tr> <td>Moquette o simili</td> <td style="text-align: center;"><input type="checkbox"/></td> <td style="text-align: center;"><input type="checkbox"/></td> <td style="text-align: center;"><input type="checkbox"/></td> </tr> <tr> <td>Gomme o sintetici</td> <td style="text-align: center;"><input type="checkbox"/></td> <td style="text-align: center;"><input type="checkbox"/></td> <td style="text-align: center;"><input type="checkbox"/></td> </tr> <tr> <td>Parquet</td> <td style="text-align: center;"><input type="checkbox"/></td> <td style="text-align: center;"><input type="checkbox"/></td> <td style="text-align: center;"><input type="checkbox"/></td> </tr> <tr> <td>Altro _____</td> <td style="text-align: center;"><input type="checkbox"/></td> <td style="text-align: center;"><input type="checkbox"/></td> <td style="text-align: center;"><input type="checkbox"/></td> </tr> </tbody> </table> <p>2. TIPO PREVALENTE DI INFISSI INTERNI</p> <table style="width: 100%; border-collapse: collapse;"> <thead> <tr> <th style="width: 60%;"></th> <th style="width: 15%; text-align: center;">Porte d'ingresso</th> <th style="width: 25%; text-align: center;">Porte interne</th> </tr> </thead> <tbody> <tr> <td>Legno</td> <td style="text-align: center;"><input type="checkbox"/></td> <td style="text-align: center;"><input type="checkbox"/></td> </tr> <tr> <td>Legno tamburato</td> <td style="text-align: center;"><input type="checkbox"/></td> <td style="text-align: center;"><input type="checkbox"/></td> </tr> <tr> <td>Metallo</td> <td style="text-align: center;"><input checked="" type="checkbox"/></td> <td style="text-align: center;"><input type="checkbox"/></td> </tr> <tr> <td>Altro _____</td> <td style="text-align: center;"><input type="checkbox"/></td> <td style="text-align: center;"><input type="checkbox"/></td> </tr> </tbody> </table> | | Camere o stanze | Cucina o bagno | Altri accessori | Marmo o pietra naturale | <input type="checkbox"/> | <input type="checkbox"/> | <input type="checkbox"/> | Piastrelle in ceramica, cotto o gres | <input checked="" type="checkbox"/> | <input type="checkbox"/> | <input type="checkbox"/> | Piastrelle in scaglie marmo | <input type="checkbox"/> | <input type="checkbox"/> | <input type="checkbox"/> | Moquette o simili | <input type="checkbox"/> | <input type="checkbox"/> | <input type="checkbox"/> | Gomme o sintetici | <input type="checkbox"/> | <input type="checkbox"/> | <input type="checkbox"/> | Parquet | <input type="checkbox"/> | <input type="checkbox"/> | <input type="checkbox"/> | Altro _____ | <input type="checkbox"/> | <input type="checkbox"/> | <input type="checkbox"/> | | Porte d'ingresso | Porte interne | Legno | <input type="checkbox"/> | <input type="checkbox"/> | Legno tamburato | <input type="checkbox"/> | <input type="checkbox"/> | Metallo | <input checked="" type="checkbox"/> | <input type="checkbox"/> | Altro _____ | <input type="checkbox"/> | <input type="checkbox"/> | <p>1. DESTINAZIONE D'USO</p> <p><u>AUTORIMESSA</u></p> <hr/> <hr/> <p>2. OSSERVAZIONI RELATIVE AL VALORE ED AL CLASSAMENTO PROPOSTO</p> <hr/> <hr/> |
| | Camere o stanze | Cucina o bagno | Altri accessori | |
| Marmo o pietra naturale | <input type="checkbox"/> | <input type="checkbox"/> | <input type="checkbox"/> | |
| Piastrelle in ceramica, cotto o gres | <input checked="" type="checkbox"/> | <input type="checkbox"/> | <input type="checkbox"/> | |
| Piastrelle in scaglie marmo | <input type="checkbox"/> | <input type="checkbox"/> | <input type="checkbox"/> | |
| Moquette o simili | <input type="checkbox"/> | <input type="checkbox"/> | <input type="checkbox"/> | |
| Gomme o sintetici | <input type="checkbox"/> | <input type="checkbox"/> | <input type="checkbox"/> | |
| Parquet | <input type="checkbox"/> | <input type="checkbox"/> | <input type="checkbox"/> | |
| Altro _____ | <input type="checkbox"/> | <input type="checkbox"/> | <input type="checkbox"/> | |
| | Porte d'ingresso | Porte interne | |
| Legno | <input type="checkbox"/> | <input type="checkbox"/> | |
| Legno tamburato | <input type="checkbox"/> | <input type="checkbox"/> | |
| Metallo | <input checked="" type="checkbox"/> | <input type="checkbox"/> | |
| Altro _____ | <input type="checkbox"/> | <input type="checkbox"/> | |
| <table style="width: 100%; border-collapse: collapse;"> <tr> <td style="width: 50%; vertical-align: top;"> <p>IL TECNICO</p> <p>data _____</p> <p>Firma e timbro _____</p> </td> <td style="width: 50%; vertical-align: top;"> <p>IL DICHIARANTE</p> <p>data _____</p> <p>Firma _____</p> </td> </tr> </table> | <p>IL TECNICO</p> <p>data _____</p> <p>Firma e timbro _____</p> | <p>IL DICHIARANTE</p> <p>data _____</p> <p>Firma _____</p> | <p>Riservato all'Ufficio</p> <p>Prot. n. _____ Partita n. _____</p> <p>Busta n. _____</p> <p>L' incaricato _____</p> | |
| <p>IL TECNICO</p> <p>data _____</p> <p>Firma e timbro _____</p> | <p>IL DICHIARANTE</p> <p>data _____</p> <p>Firma _____</p> | |



ACCERTAMENTO DELLA PROPRIETA' IMMOBILIARE URBANA
DICHIARAZIONE DI UNITA' IMMOBILIARE A DESTINAZIONE ORDINARIA

| A Riferimenti Catastali dell' Unità Immobiliare | | | |
|---|-----------|------------|------------|
| Sezione | Foglio | Particella | Subalterno |
| _____ | 14 | 707 | 29 |
| _____ | _____ | _____ | _____ |
| _____ | _____ | _____ | _____ |
| _____ | _____ | _____ | _____ |

| B Riferimenti Temporal | |
|--------------------------|--|
| Anno: | _____ |
| Di costruzione | 2015 Di ristrutturazione totale _____ |

| C Dati Metrici dell' Unità Immobiliare | |
|---|---|
| C/1 UNITA' IMMOBILIARE CENSIBILE NEL GRUPPO 'A' E 'B' | |
| <input type="checkbox"/> | Abitazioni o uffici privati |
| <input type="checkbox"/> | Alloggi collettivi, uffici pubblici, scuole o istituti di cultura |
| 1. VANI PRINCIPALI | |
| Camere, cucina, stanze, ecc. | n. _____ sup. utile m ² _____ |
| 2. ACCESSORI DIRETTI | |
| Bagni, W.C. | n. _____ sup. utile m ² _____ |
| Corridoi, ripostigli, ecc. | n. _____ sup. utile m ² _____ |
| SUPERFICIE LORDA (relativa ai punti 1 e 2) m ² _____ | |
| 3. ACCESSORI INDIRETTI | |
| Accessori complementari, cantine, soffitte, lavanderie e simili | n. _____ sup. lorda m ² _____ |
| 4. DIPENDENZE ESCLUSIVE | |
| Balconi, terrazzi, portici | sup. lorda m ² _____ |
| 5. PERTINENZE SCOPERTE ESCLUSIVE | |
| Giardino, cortile | sup. lorda m ² _____ |
| Piscina, tennis, _____ | sup. m ² _____ |
| Parcheggio auto per posti | numero _____ |
| 6. DATI RELATIVI ALL'ALTEZZA | |
| Altezza media U.I.U. | cm. _____ |
| Superficie dei vani principali ed accessori diretti aventi altezze medie inferiori a centimetri 230 | m ² _____ |
| 7. PER LE U.I. CENSIBILI NEL GRUPPO 'B' INTEGRARE CON LE SEGUENTI INFORMAZIONI | |
| Piani fuori terra | n. _____ m ³ . _____ |
| Piani entro terra | n. _____ m ³ . _____ |

| C Dati Metrici dell' Unità Immobiliare | |
|--|--|
| C/2 UNITA' IMMOBILIARE CENSIBILE NEL GRUPPO 'C' | |
| (Commerciale ed usi diversi da quelli indicati nel prospetto C/1) | |
| 1. LOCALI PRINCIPALI: | |
| Piano S1 | lordi m ² 20 di cui utili m ² 17 |
| 2. LOCALI ACCESSORI DIRETTI: | |
| Piano _____ | lordi m ² _____ di cui utili m ² _____ |
| 3. LOCALI ACCESSORI INDIRETTI: | |
| Piano _____ | lordi m ² _____ di cui utili m ² _____ |
| Piano _____ | lordi m ² _____ di cui utili m ² _____ |
| 4. DIPENDENZE ESCLUSIVE | |
| Balconi, terrazzi, portici | sup. lorda m ² _____ |
| 5. PERTINENZE SCOPERTE ESCLUSIVE | |
| Superficie lorda | m ² _____ |
| Parcheggio auto per posti | numero _____ |
| 6. IL LOCALE HA ACCESSO CARRABILE | |
| Il locale ha accesso carrabile | SI <input checked="" type="checkbox"/> NO <input type="checkbox"/> |
| 7. DATI RELATIVI ALL'ALTEZZA | |
| Altezza media dei locali principali | cm 270 |
| Superficie dei locali principali ed accessori diretti aventi altezze medie inferiori a cm. 230 | m ² _____ |

| D Dotazioni Tecnologiche dell' Unità Immobiliare | |
|--|--------------------------|
| IMPIANTO AUTONOMO | |
| Riscaldamento | <input type="checkbox"/> |
| Acqua calda | <input type="checkbox"/> |
| Condizionamento | <input type="checkbox"/> |
| Citofonico | <input type="checkbox"/> |
| Video - citofonico | <input type="checkbox"/> |
| Ascensore ad uso esclusivo | <input type="checkbox"/> |
| Ascensore : (impianti n. _____) | <input type="checkbox"/> |
| Ascensore di servizio | <input type="checkbox"/> |
| Montacarichi | <input type="checkbox"/> |
| Altro _____ | <input type="checkbox"/> |

ACCERTAMENTO DELLA PROPRIETA' IMMOBILIARE URBANA
DICHIARAZIONE DI UNITA' IMMOBILIARE A DESTINAZIONE ORDINARIA

| E Caratteristiche Costruttive di Finitura | F Destinazione d'uso e Osservazioni | |
|---|
| <p>1. TIPO PREVALENTE DI PAVIMENTAZIONE</p> <table style="width: 100%; border-collapse: collapse;"> <thead> <tr> <th style="width: 60%;"></th> <th style="width: 15%; text-align: center;">Camere o stanze</th> <th style="width: 15%; text-align: center;">Cucina o bagno</th> <th style="width: 10%; text-align: center;">Altri accessori</th> </tr> </thead> <tbody> <tr> <td>Marmo o pietra naturale</td> <td style="text-align: center;"><input type="checkbox"/></td> <td style="text-align: center;"><input type="checkbox"/></td> <td style="text-align: center;"><input type="checkbox"/></td> </tr> <tr> <td>Piastrelle in ceramica, cotto o gres</td> <td style="text-align: center;"><input checked="" type="checkbox"/></td> <td style="text-align: center;"><input type="checkbox"/></td> <td style="text-align: center;"><input type="checkbox"/></td> </tr> <tr> <td>Piastrelle in scaglie marmo</td> <td style="text-align: center;"><input type="checkbox"/></td> <td style="text-align: center;"><input type="checkbox"/></td> <td style="text-align: center;"><input type="checkbox"/></td> </tr> <tr> <td>Moquette o simili</td> <td style="text-align: center;"><input type="checkbox"/></td> <td style="text-align: center;"><input type="checkbox"/></td> <td style="text-align: center;"><input type="checkbox"/></td> </tr> <tr> <td>Gomme o sintetici</td> <td style="text-align: center;"><input type="checkbox"/></td> <td style="text-align: center;"><input type="checkbox"/></td> <td style="text-align: center;"><input type="checkbox"/></td> </tr> <tr> <td>Parquet</td> <td style="text-align: center;"><input type="checkbox"/></td> <td style="text-align: center;"><input type="checkbox"/></td> <td style="text-align: center;"><input type="checkbox"/></td> </tr> <tr> <td>Altro _____</td> <td style="text-align: center;"><input type="checkbox"/></td> <td style="text-align: center;"><input type="checkbox"/></td> <td style="text-align: center;"><input type="checkbox"/></td> </tr> </tbody> </table> <p>2. TIPO PREVALENTE DI INFISSI INTERNI</p> <table style="width: 100%; border-collapse: collapse;"> <thead> <tr> <th style="width: 60%;"></th> <th style="width: 15%; text-align: center;">Porte d'ingresso</th> <th style="width: 25%; text-align: center;">Porte interne</th> </tr> </thead> <tbody> <tr> <td>Legno</td> <td style="text-align: center;"><input type="checkbox"/></td> <td style="text-align: center;"><input type="checkbox"/></td> </tr> <tr> <td>Legno tamburato</td> <td style="text-align: center;"><input type="checkbox"/></td> <td style="text-align: center;"><input type="checkbox"/></td> </tr> <tr> <td>Metallo</td> <td style="text-align: center;"><input checked="" type="checkbox"/></td> <td style="text-align: center;"><input type="checkbox"/></td> </tr> <tr> <td>Altro _____</td> <td style="text-align: center;"><input type="checkbox"/></td> <td style="text-align: center;"><input type="checkbox"/></td> </tr> </tbody> </table> | | Camere o stanze | Cucina o bagno | Altri accessori | Marmo o pietra naturale | <input type="checkbox"/> | <input type="checkbox"/> | <input type="checkbox"/> | Piastrelle in ceramica, cotto o gres | <input checked="" type="checkbox"/> | <input type="checkbox"/> | <input type="checkbox"/> | Piastrelle in scaglie marmo | <input type="checkbox"/> | <input type="checkbox"/> | <input type="checkbox"/> | Moquette o simili | <input type="checkbox"/> | <input type="checkbox"/> | <input type="checkbox"/> | Gomme o sintetici | <input type="checkbox"/> | <input type="checkbox"/> | <input type="checkbox"/> | Parquet | <input type="checkbox"/> | <input type="checkbox"/> | <input type="checkbox"/> | Altro _____ | <input type="checkbox"/> | <input type="checkbox"/> | <input type="checkbox"/> | | Porte d'ingresso | Porte interne | Legno | <input type="checkbox"/> | <input type="checkbox"/> | Legno tamburato | <input type="checkbox"/> | <input type="checkbox"/> | Metallo | <input checked="" type="checkbox"/> | <input type="checkbox"/> | Altro _____ | <input type="checkbox"/> | <input type="checkbox"/> | <p>1. DESTINAZIONE D'USO</p> <p><u>AUTORIMESSA</u></p> <hr/> <hr/> <p>2. OSSERVAZIONI RELATIVE AL VALORE ED AL CLASSAMENTO PROPOSTO</p> <hr/> <hr/> |
| | Camere o stanze | Cucina o bagno | Altri accessori | |
| Marmo o pietra naturale | <input type="checkbox"/> | <input type="checkbox"/> | <input type="checkbox"/> | |
| Piastrelle in ceramica, cotto o gres | <input checked="" type="checkbox"/> | <input type="checkbox"/> | <input type="checkbox"/> | |
| Piastrelle in scaglie marmo | <input type="checkbox"/> | <input type="checkbox"/> | <input type="checkbox"/> | |
| Moquette o simili | <input type="checkbox"/> | <input type="checkbox"/> | <input type="checkbox"/> | |
| Gomme o sintetici | <input type="checkbox"/> | <input type="checkbox"/> | <input type="checkbox"/> | |
| Parquet | <input type="checkbox"/> | <input type="checkbox"/> | <input type="checkbox"/> | |
| Altro _____ | <input type="checkbox"/> | <input type="checkbox"/> | <input type="checkbox"/> | |
| | Porte d'ingresso | Porte interne | |
| Legno | <input type="checkbox"/> | <input type="checkbox"/> | |
| Legno tamburato | <input type="checkbox"/> | <input type="checkbox"/> | |
| Metallo | <input checked="" type="checkbox"/> | <input type="checkbox"/> | |
| Altro _____ | <input type="checkbox"/> | <input type="checkbox"/> | |
| <table style="width: 100%; border-collapse: collapse;"> <tr> <td style="width: 50%; vertical-align: top;"> <p>IL TECNICO</p> <p>data _____</p> <p>Firma e timbro _____</p> </td> <td style="width: 50%; vertical-align: top;"> <p>IL DICHIARANTE</p> <p>data _____</p> <p>Firma _____</p> </td> </tr> </table> | <p>IL TECNICO</p> <p>data _____</p> <p>Firma e timbro _____</p> | <p>IL DICHIARANTE</p> <p>data _____</p> <p>Firma _____</p> | <p>Riservato all'Ufficio</p> <p>Prot. n. _____ Partita n. _____</p> <p>Busta n. _____</p> <p>L' incaricato _____</p> | |
| <p>IL TECNICO</p> <p>data _____</p> <p>Firma e timbro _____</p> | <p>IL DICHIARANTE</p> <p>data _____</p> <p>Firma _____</p> | |



ACCERTAMENTO DELLA PROPRIETA' IMMOBILIARE URBANA
DICHIARAZIONE DI UNITA' IMMOBILIARE A DESTINAZIONE ORDINARIA

| A Riferimenti Catastali dell' Unità Immobiliare | | | |
|---|-----------|------------|------------|
| Sezione | Foglio | Particella | Subalterno |
| _____ | 14 | 707 | 30 |
| _____ | _____ | _____ | _____ |
| _____ | _____ | _____ | _____ |
| _____ | _____ | _____ | _____ |

| B Riferimenti Temporal | |
|--------------------------|--|
| Anno: | _____ |
| Di costruzione | 2015 Di ristrutturazione totale _____ |

| C Dati Metrici dell' Unità Immobiliare | |
|---|---|
| C/1 UNITA' IMMOBILIARE CENSIBILE NEL GRUPPO 'A' E 'B' | |
| <input type="checkbox"/> | Abitazioni o uffici privati |
| <input type="checkbox"/> | Alloggi collettivi, uffici pubblici, scuole o istituti di cultura |
| 1. VANI PRINCIPALI | |
| Camere, cucina, stanze, ecc. | n. _____ sup. utile m ² _____ |
| 2. ACCESSORI DIRETTI | |
| Bagni, W.C. | n. _____ sup. utile m ² _____ |
| Corridoi, ripostigli, ecc. | n. _____ sup. utile m ² _____ |
| SUPERFICIE LORDA (relativa ai punti 1 e 2) m ² _____ | |
| 3. ACCESSORI INDIRETTI | |
| Accessori complementari, cantine, soffitte, lavanderie e simili | n. _____ sup. lorda m ² _____ |
| 4. DIPENDENZE ESCLUSIVE | |
| Balconi, terrazzi, portici | sup. lorda m ² _____ |
| 5. PERTINENZE SCOPERTE ESCLUSIVE | |
| Giardino, cortile | sup. lorda m ² _____ |
| Piscina, tennis, _____ | sup. m ² _____ |
| Parcheggio auto per posti | numero _____ |
| 6. DATI RELATIVI ALL'ALTEZZA | |
| Altezza media U.I.U. | cm. _____ |
| Superficie dei vani principali ed accessori diretti aventi altezze medie inferiori a centimetri 230 | m ² _____ |
| 7. PER LE U.I. CENSIBILI NEL GRUPPO 'B' INTEGRARE CON LE SEGUENTI INFORMAZIONI | |
| Piani fuori terra | n. _____ m ³ . _____ |
| Piani entro terra | n. _____ m ³ . _____ |

| C Dati Metrici dell' Unità Immobiliare | |
|--|--|
| C/2 UNITA' IMMOBILIARE CENSIBILE NEL GRUPPO 'C' | |
| (Commerciale ed usi diversi da quelli indicati nel prospetto C/1) | |
| 1. LOCALI PRINCIPALI: | |
| Piano S1 | lordi m ² 18 di cui utili m ² 16 |
| 2. LOCALI ACCESSORI DIRETTI: | |
| Piano _____ | lordi m ² _____ di cui utili m ² _____ |
| 3. LOCALI ACCESSORI INDIRETTI: | |
| Piano _____ | lordi m ² _____ di cui utili m ² _____ |
| Piano _____ | lordi m ² _____ di cui utili m ² _____ |
| 4. DIPENDENZE ESCLUSIVE | |
| Balconi, terrazzi, portici | sup. lorda m ² _____ |
| 5. PERTINENZE SCOPERTE ESCLUSIVE | |
| Superficie lorda | m ² _____ |
| Parcheggio auto per posti | numero _____ |
| 6. IL LOCALE HA ACCESSO CARRABILE | |
| Il locale ha accesso carrabile | SI <input checked="" type="checkbox"/> NO <input type="checkbox"/> |
| 7. DATI RELATIVI ALL'ALTEZZA | |
| Altezza media dei locali principali | cm 270 |
| Superficie dei locali principali ed accessori diretti aventi altezze medie inferiori a cm. 230 | m ² _____ |

| D Dotazioni Tecnologiche dell' Unità Immobiliare | |
|--|--------------------------|
| IMPIANTO AUTONOMO | |
| Riscaldamento | <input type="checkbox"/> |
| Acqua calda | <input type="checkbox"/> |
| Condizionamento | <input type="checkbox"/> |
| Citofonico | <input type="checkbox"/> |
| Video - citofonico | <input type="checkbox"/> |
| Ascensore ad uso esclusivo | <input type="checkbox"/> |
| Ascensore : (impianti n. _____) | <input type="checkbox"/> |
| Ascensore di servizio | <input type="checkbox"/> |
| Montacarichi | <input type="checkbox"/> |
| Altro _____ | <input type="checkbox"/> |

ACCERTAMENTO DELLA PROPRIETA' IMMOBILIARE URBANA
DICHIARAZIONE DI UNITA' IMMOBILIARE A DESTINAZIONE ORDINARIA

| E Caratteristiche Costruttive di Finitura | F Destinazione d'uso e Osservazioni | |
|---|
| <p>1. TIPO PREVALENTE DI PAVIMENTAZIONE</p> <table style="width: 100%; border-collapse: collapse;"> <thead> <tr> <th style="width: 60%;"></th> <th style="width: 15%; text-align: center;">Camere o stanze</th> <th style="width: 15%; text-align: center;">Cucina o bagno</th> <th style="width: 10%; text-align: center;">Altri accessori</th> </tr> </thead> <tbody> <tr> <td>Marmo o pietra naturale</td> <td style="text-align: center;"><input type="checkbox"/></td> <td style="text-align: center;"><input type="checkbox"/></td> <td style="text-align: center;"><input type="checkbox"/></td> </tr> <tr> <td>Piastrelle in ceramica, cotto o gres</td> <td style="text-align: center;"><input checked="" type="checkbox"/></td> <td style="text-align: center;"><input type="checkbox"/></td> <td style="text-align: center;"><input type="checkbox"/></td> </tr> <tr> <td>Piastrelle in scaglie marmo</td> <td style="text-align: center;"><input type="checkbox"/></td> <td style="text-align: center;"><input type="checkbox"/></td> <td style="text-align: center;"><input type="checkbox"/></td> </tr> <tr> <td>Moquette o simili</td> <td style="text-align: center;"><input type="checkbox"/></td> <td style="text-align: center;"><input type="checkbox"/></td> <td style="text-align: center;"><input type="checkbox"/></td> </tr> <tr> <td>Gomme o sintetici</td> <td style="text-align: center;"><input type="checkbox"/></td> <td style="text-align: center;"><input type="checkbox"/></td> <td style="text-align: center;"><input type="checkbox"/></td> </tr> <tr> <td>Parquet</td> <td style="text-align: center;"><input type="checkbox"/></td> <td style="text-align: center;"><input type="checkbox"/></td> <td style="text-align: center;"><input type="checkbox"/></td> </tr> <tr> <td>Altro _____</td> <td style="text-align: center;"><input type="checkbox"/></td> <td style="text-align: center;"><input type="checkbox"/></td> <td style="text-align: center;"><input type="checkbox"/></td> </tr> </tbody> </table> <p>2. TIPO PREVALENTE DI INFISSI INTERNI</p> <table style="width: 100%; border-collapse: collapse;"> <thead> <tr> <th style="width: 60%;"></th> <th style="width: 15%; text-align: center;">Porte d'ingresso</th> <th style="width: 25%; text-align: center;">Porte interne</th> </tr> </thead> <tbody> <tr> <td>Legno</td> <td style="text-align: center;"><input type="checkbox"/></td> <td style="text-align: center;"><input type="checkbox"/></td> </tr> <tr> <td>Legno tamburato</td> <td style="text-align: center;"><input type="checkbox"/></td> <td style="text-align: center;"><input type="checkbox"/></td> </tr> <tr> <td>Metallo</td> <td style="text-align: center;"><input checked="" type="checkbox"/></td> <td style="text-align: center;"><input type="checkbox"/></td> </tr> <tr> <td>Altro _____</td> <td style="text-align: center;"><input type="checkbox"/></td> <td style="text-align: center;"><input type="checkbox"/></td> </tr> </tbody> </table> | | Camere o stanze | Cucina o bagno | Altri accessori | Marmo o pietra naturale | <input type="checkbox"/> | <input type="checkbox"/> | <input type="checkbox"/> | Piastrelle in ceramica, cotto o gres | <input checked="" type="checkbox"/> | <input type="checkbox"/> | <input type="checkbox"/> | Piastrelle in scaglie marmo | <input type="checkbox"/> | <input type="checkbox"/> | <input type="checkbox"/> | Moquette o simili | <input type="checkbox"/> | <input type="checkbox"/> | <input type="checkbox"/> | Gomme o sintetici | <input type="checkbox"/> | <input type="checkbox"/> | <input type="checkbox"/> | Parquet | <input type="checkbox"/> | <input type="checkbox"/> | <input type="checkbox"/> | Altro _____ | <input type="checkbox"/> | <input type="checkbox"/> | <input type="checkbox"/> | | Porte d'ingresso | Porte interne | Legno | <input type="checkbox"/> | <input type="checkbox"/> | Legno tamburato | <input type="checkbox"/> | <input type="checkbox"/> | Metallo | <input checked="" type="checkbox"/> | <input type="checkbox"/> | Altro _____ | <input type="checkbox"/> | <input type="checkbox"/> | <p>1. DESTINAZIONE D'USO</p> <p><u>AUTORIMESSA</u></p> <hr/> <hr/> <p>2. OSSERVAZIONI RELATIVE AL VALORE ED AL CLASSAMENTO PROPOSTO</p> <hr/> <hr/> |
| | Camere o stanze | Cucina o bagno | Altri accessori | |
| Marmo o pietra naturale | <input type="checkbox"/> | <input type="checkbox"/> | <input type="checkbox"/> | |
| Piastrelle in ceramica, cotto o gres | <input checked="" type="checkbox"/> | <input type="checkbox"/> | <input type="checkbox"/> | |
| Piastrelle in scaglie marmo | <input type="checkbox"/> | <input type="checkbox"/> | <input type="checkbox"/> | |
| Moquette o simili | <input type="checkbox"/> | <input type="checkbox"/> | <input type="checkbox"/> | |
| Gomme o sintetici | <input type="checkbox"/> | <input type="checkbox"/> | <input type="checkbox"/> | |
| Parquet | <input type="checkbox"/> | <input type="checkbox"/> | <input type="checkbox"/> | |
| Altro _____ | <input type="checkbox"/> | <input type="checkbox"/> | <input type="checkbox"/> | |
| | Porte d'ingresso | Porte interne | |
| Legno | <input type="checkbox"/> | <input type="checkbox"/> | |
| Legno tamburato | <input type="checkbox"/> | <input type="checkbox"/> | |
| Metallo | <input checked="" type="checkbox"/> | <input type="checkbox"/> | |
| Altro _____ | <input type="checkbox"/> | <input type="checkbox"/> | |
| <table style="width: 100%; border-collapse: collapse;"> <tr> <td style="width: 50%; vertical-align: top;"> <p>IL TECNICO</p> <p>data _____</p> <p>Firma e timbro _____</p> </td> <td style="width: 50%; vertical-align: top;"> <p>IL DICHIARANTE</p> <p>data _____</p> <p>Firma _____</p> </td> </tr> </table> | <p>IL TECNICO</p> <p>data _____</p> <p>Firma e timbro _____</p> | <p>IL DICHIARANTE</p> <p>data _____</p> <p>Firma _____</p> | <p>Riservato all'Ufficio</p> <p>Prot. n. _____ Partita n. _____</p> <p>Busta n. _____</p> <p>L' incaricato _____</p> | |
| <p>IL TECNICO</p> <p>data _____</p> <p>Firma e timbro _____</p> | <p>IL DICHIARANTE</p> <p>data _____</p> <p>Firma _____</p> | |



ACCERTAMENTO DELLA PROPRIETA' IMMOBILIARE URBANA
DICHIARAZIONE DI UNITA' IMMOBILIARE A DESTINAZIONE ORDINARIA

| A Riferimenti Catastali dell' Unità Immobiliare | | | |
|---|-----------|------------|------------|
| Sezione | Foglio | Particella | Subalterno |
| _____ | 14 | 707 | 31 |
| _____ | _____ | _____ | _____ |
| _____ | _____ | _____ | _____ |
| _____ | _____ | _____ | _____ |

| B Riferimenti Temporal | |
|--------------------------|--|
| Anno: | _____ |
| Di costruzione | 2015 Di ristrutturazione totale _____ |

| C Dati Metrici dell' Unità Immobiliare | |
|---|---|
| C/1 UNITA' IMMOBILIARE CENSIBILE NEL GRUPPO 'A' E 'B' | |
| <input type="checkbox"/> | Abitazioni o uffici privati |
| <input type="checkbox"/> | Alloggi collettivi, uffici pubblici, scuole o istituti di cultura |
| 1. VANI PRINCIPALI | |
| Camere, cucina, stanze, ecc. | n. _____ sup. utile m ² _____ |
| 2. ACCESSORI DIRETTI | |
| Bagni, W.C. | n. _____ sup. utile m ² _____ |
| Corridoi, ripostigli, ecc. | n. _____ sup. utile m ² _____ |
| SUPERFICIE LORDA (relativa ai punti 1 e 2) m ² _____ | |
| 3. ACCESSORI INDIRETTI | |
| Accessori complementari, cantine, soffitte, lavanderie e simili | n. _____ sup. lorda m ² _____ |
| 4. DIPENDENZE ESCLUSIVE | |
| Balconi, terrazzi, portici | sup. lorda m ² _____ |
| 5. PERTINENZE SCOPERTE ESCLUSIVE | |
| Giardino, cortile | sup. lorda m ² _____ |
| Piscina, tennis, _____ | sup. m ² _____ |
| Parcheggio auto per posti | numero _____ |
| 6. DATI RELATIVI ALL'ALTEZZA | |
| Altezza media U.I.U. | cm. _____ |
| Superficie dei vani principali ed accessori diretti aventi altezze medie inferiori a centimetri 230 | m ² _____ |
| 7. PER LE U.I. CENSIBILI NEL GRUPPO 'B' INTEGRARE CON LE SEGUENTI INFORMAZIONI | |
| Piani fuori terra | n. _____ m ³ . _____ |
| Piani entro terra | n. _____ m ³ . _____ |

| C Dati Metrici dell' Unità Immobiliare | |
|--|--|
| C/2 UNITA' IMMOBILIARE CENSIBILE NEL GRUPPO 'C' | |
| (Commerciale ed usi diversi da quelli indicati nel prospetto C/1) | |
| 1. LOCALI PRINCIPALI: | |
| Piano S1 | lordi m ² 16 di cui utili m ² 14 |
| 2. LOCALI ACCESSORI DIRETTI: | |
| Piano _____ | lordi m ² _____ di cui utili m ² _____ |
| 3. LOCALI ACCESSORI INDIRETTI: | |
| Piano _____ | lordi m ² _____ di cui utili m ² _____ |
| Piano _____ | lordi m ² _____ di cui utili m ² _____ |
| 4. DIPENDENZE ESCLUSIVE | |
| Balconi, terrazzi, portici | sup. lorda m ² _____ |
| 5. PERTINENZE SCOPERTE ESCLUSIVE | |
| Superficie lorda | m ² _____ |
| Parcheggio auto per posti | numero _____ |
| 6. IL LOCALE HA ACCESSO CARRABILE | |
| Il locale ha accesso carrabile | SI <input checked="" type="checkbox"/> NO <input type="checkbox"/> |
| 7. DATI RELATIVI ALL'ALTEZZA | |
| Altezza media dei locali principali | cm 270 |
| Superficie dei locali principali ed accessori diretti aventi altezze medie inferiori a cm. 230 | m ² _____ |

| D Dotazioni Tecnologiche dell' Unità Immobiliare | |
|--|--------------------------|
| IMPIANTO AUTONOMO | |
| Riscaldamento | <input type="checkbox"/> |
| Acqua calda | <input type="checkbox"/> |
| Condizionamento | <input type="checkbox"/> |
| Citofonico | <input type="checkbox"/> |
| Video - citofonico | <input type="checkbox"/> |
| Ascensore ad uso esclusivo | <input type="checkbox"/> |
| Ascensore : (impianti n. _____) | <input type="checkbox"/> |
| Ascensore di servizio | <input type="checkbox"/> |
| Montacarichi | <input type="checkbox"/> |
| Altro _____ | <input type="checkbox"/> |

ACCERTAMENTO DELLA PROPRIETA' IMMOBILIARE URBANA
DICHIARAZIONE DI UNITA' IMMOBILIARE A DESTINAZIONE ORDINARIA

| E Caratteristiche Costruttive di Finitura | F Destinazione d'uso e Osservazioni | |
|---|
| <p>1. TIPO PREVALENTE DI PAVIMENTAZIONE</p> <table style="width: 100%; border-collapse: collapse;"> <thead> <tr> <th style="width: 60%;"></th> <th style="width: 15%; text-align: center;">Camere o stanze</th> <th style="width: 15%; text-align: center;">Cucina o bagno</th> <th style="width: 10%; text-align: center;">Altri accessori</th> </tr> </thead> <tbody> <tr> <td>Marmo o pietra naturale</td> <td style="text-align: center;"><input type="checkbox"/></td> <td style="text-align: center;"><input type="checkbox"/></td> <td style="text-align: center;"><input type="checkbox"/></td> </tr> <tr> <td>Piastrelle in ceramica, cotto o gres</td> <td style="text-align: center;"><input checked="" type="checkbox"/></td> <td style="text-align: center;"><input type="checkbox"/></td> <td style="text-align: center;"><input type="checkbox"/></td> </tr> <tr> <td>Piastrelle in scaglie marmo</td> <td style="text-align: center;"><input type="checkbox"/></td> <td style="text-align: center;"><input type="checkbox"/></td> <td style="text-align: center;"><input type="checkbox"/></td> </tr> <tr> <td>Moquette o simili</td> <td style="text-align: center;"><input type="checkbox"/></td> <td style="text-align: center;"><input type="checkbox"/></td> <td style="text-align: center;"><input type="checkbox"/></td> </tr> <tr> <td>Gomme o sintetici</td> <td style="text-align: center;"><input type="checkbox"/></td> <td style="text-align: center;"><input type="checkbox"/></td> <td style="text-align: center;"><input type="checkbox"/></td> </tr> <tr> <td>Parquet</td> <td style="text-align: center;"><input type="checkbox"/></td> <td style="text-align: center;"><input type="checkbox"/></td> <td style="text-align: center;"><input type="checkbox"/></td> </tr> <tr> <td>Altro _____</td> <td style="text-align: center;"><input type="checkbox"/></td> <td style="text-align: center;"><input type="checkbox"/></td> <td style="text-align: center;"><input type="checkbox"/></td> </tr> </tbody> </table> <p>2. TIPO PREVALENTE DI INFISSI INTERNI</p> <table style="width: 100%; border-collapse: collapse;"> <thead> <tr> <th style="width: 60%;"></th> <th style="width: 15%; text-align: center;">Porte d'ingresso</th> <th style="width: 25%; text-align: center;">Porte interne</th> </tr> </thead> <tbody> <tr> <td>Legno</td> <td style="text-align: center;"><input type="checkbox"/></td> <td style="text-align: center;"><input type="checkbox"/></td> </tr> <tr> <td>Legno tamburato</td> <td style="text-align: center;"><input type="checkbox"/></td> <td style="text-align: center;"><input type="checkbox"/></td> </tr> <tr> <td>Metallo</td> <td style="text-align: center;"><input checked="" type="checkbox"/></td> <td style="text-align: center;"><input type="checkbox"/></td> </tr> <tr> <td>Altro _____</td> <td style="text-align: center;"><input type="checkbox"/></td> <td style="text-align: center;"><input type="checkbox"/></td> </tr> </tbody> </table> | | Camere o stanze | Cucina o bagno | Altri accessori | Marmo o pietra naturale | <input type="checkbox"/> | <input type="checkbox"/> | <input type="checkbox"/> | Piastrelle in ceramica, cotto o gres | <input checked="" type="checkbox"/> | <input type="checkbox"/> | <input type="checkbox"/> | Piastrelle in scaglie marmo | <input type="checkbox"/> | <input type="checkbox"/> | <input type="checkbox"/> | Moquette o simili | <input type="checkbox"/> | <input type="checkbox"/> | <input type="checkbox"/> | Gomme o sintetici | <input type="checkbox"/> | <input type="checkbox"/> | <input type="checkbox"/> | Parquet | <input type="checkbox"/> | <input type="checkbox"/> | <input type="checkbox"/> | Altro _____ | <input type="checkbox"/> | <input type="checkbox"/> | <input type="checkbox"/> | | Porte d'ingresso | Porte interne | Legno | <input type="checkbox"/> | <input type="checkbox"/> | Legno tamburato | <input type="checkbox"/> | <input type="checkbox"/> | Metallo | <input checked="" type="checkbox"/> | <input type="checkbox"/> | Altro _____ | <input type="checkbox"/> | <input type="checkbox"/> | <p>1. DESTINAZIONE D'USO</p> <p><u>AUTORIMESSA</u></p> <hr/> <hr/> <p>2. OSSERVAZIONI RELATIVE AL VALORE ED AL CLASSAMENTO PROPOSTO</p> <hr/> <hr/> |
| | Camere o stanze | Cucina o bagno | Altri accessori | |
| Marmo o pietra naturale | <input type="checkbox"/> | <input type="checkbox"/> | <input type="checkbox"/> | |
| Piastrelle in ceramica, cotto o gres | <input checked="" type="checkbox"/> | <input type="checkbox"/> | <input type="checkbox"/> | |
| Piastrelle in scaglie marmo | <input type="checkbox"/> | <input type="checkbox"/> | <input type="checkbox"/> | |
| Moquette o simili | <input type="checkbox"/> | <input type="checkbox"/> | <input type="checkbox"/> | |
| Gomme o sintetici | <input type="checkbox"/> | <input type="checkbox"/> | <input type="checkbox"/> | |
| Parquet | <input type="checkbox"/> | <input type="checkbox"/> | <input type="checkbox"/> | |
| Altro _____ | <input type="checkbox"/> | <input type="checkbox"/> | <input type="checkbox"/> | |
| | Porte d'ingresso | Porte interne | |
| Legno | <input type="checkbox"/> | <input type="checkbox"/> | |
| Legno tamburato | <input type="checkbox"/> | <input type="checkbox"/> | |
| Metallo | <input checked="" type="checkbox"/> | <input type="checkbox"/> | |
| Altro _____ | <input type="checkbox"/> | <input type="checkbox"/> | |
| <table style="width: 100%; border-collapse: collapse;"> <tr> <td style="width: 50%; vertical-align: top;"> <p>IL TECNICO</p> <p>data _____</p> <p>Firma e timbro _____</p> </td> <td style="width: 50%; vertical-align: top;"> <p>IL DICHIARANTE</p> <p>data _____</p> <p>Firma _____</p> </td> </tr> </table> | <p>IL TECNICO</p> <p>data _____</p> <p>Firma e timbro _____</p> | <p>IL DICHIARANTE</p> <p>data _____</p> <p>Firma _____</p> | <p>Riservato all'Ufficio</p> <p>Prot. n. _____ Partita n. _____</p> <p>Busta n. _____</p> <p>L' incaricato _____</p> | |
| <p>IL TECNICO</p> <p>data _____</p> <p>Firma e timbro _____</p> | <p>IL DICHIARANTE</p> <p>data _____</p> <p>Firma _____</p> | |



ACCERTAMENTO DELLA PROPRIETA' IMMOBILIARE URBANA
DICHIARAZIONE DI UNITA' IMMOBILIARE A DESTINAZIONE ORDINARIA

| A Riferimenti Catastali dell' Unità Immobiliare | | | |
|---|-----------|------------|------------|
| Sezione | Foglio | Particella | Subalterno |
| _____ | 14 | 707 | 32 |
| _____ | _____ | _____ | _____ |
| _____ | _____ | _____ | _____ |
| _____ | _____ | _____ | _____ |

| B Riferimenti Temporal | |
|--------------------------|--|
| Anno: | _____ |
| Di costruzione | 2015 Di ristrutturazione totale _____ |

| C Dati Metrici dell' Unità Immobiliare | |
|---|---|
| C/1 UNITA' IMMOBILIARE CENSIBILE NEL GRUPPO 'A' E 'B' | |
| <input type="checkbox"/> | Abitazioni o uffici privati |
| <input type="checkbox"/> | Alloggi collettivi, uffici pubblici, scuole o istituti di cultura |
| 1. VANI PRINCIPALI | |
| Camere, cucina, stanze, ecc. | n. _____ sup. utile m ² _____ |
| 2. ACCESSORI DIRETTI | |
| Bagni, W.C. | n. _____ sup. utile m ² _____ |
| Corridoi, ripostigli, ecc. | n. _____ sup. utile m ² _____ |
| SUPERFICIE LORDA (relativa ai punti 1 e 2) m ² _____ | |
| 3. ACCESSORI INDIRETTI | |
| Accessori complementari, cantine, soffitte, lavanderie e simili | n. _____ sup. lorda m ² _____ |
| 4. DIPENDENZE ESCLUSIVE | |
| Balconi, terrazzi, portici | sup. lorda m ² _____ |
| 5. PERTINENZE SCOPERTE ESCLUSIVE | |
| Giardino, cortile | sup. lorda m ² _____ |
| Piscina, tennis, _____ | sup. m ² _____ |
| Parcheggio auto per posti | numero _____ |
| 6. DATI RELATIVI ALL'ALTEZZA | |
| Altezza media U.I.U. | cm. _____ |
| Superficie dei vani principali ed accessori diretti aventi altezze medie inferiori a centimetri 230 | m ² _____ |
| 7. PER LE U.I. CENSIBILI NEL GRUPPO 'B' INTEGRARE CON LE SEGUENTI INFORMAZIONI | |
| Piani fuori terra | n. _____ m ³ . _____ |
| Piani entro terra | n. _____ m ³ . _____ |

| C Dati Metrici dell' Unità Immobiliare | |
|--|--|
| C/2 UNITA' IMMOBILIARE CENSIBILE NEL GRUPPO 'C' | |
| (Commerciale ed usi diversi da quelli indicati nel prospetto C/1) | |
| 1. LOCALI PRINCIPALI: | |
| Piano S1 | lordi m ² 18 di cui utili m ² 16 |
| 2. LOCALI ACCESSORI DIRETTI: | |
| Piano _____ | lordi m ² _____ di cui utili m ² _____ |
| 3. LOCALI ACCESSORI INDIRETTI: | |
| Piano _____ | lordi m ² _____ di cui utili m ² _____ |
| Piano _____ | lordi m ² _____ di cui utili m ² _____ |
| 4. DIPENDENZE ESCLUSIVE | |
| Balconi, terrazzi, portici | sup. lorda m ² _____ |
| 5. PERTINENZE SCOPERTE ESCLUSIVE | |
| Superficie lorda | m ² _____ |
| Parcheggio auto per posti | numero _____ |
| 6. IL LOCALE HA ACCESSO CARRABILE | |
| Il locale ha accesso carrabile | SI <input checked="" type="checkbox"/> NO <input type="checkbox"/> |
| 7. DATI RELATIVI ALL'ALTEZZA | |
| Altezza media dei locali principali | cm 270 |
| Superficie dei locali principali ed accessori diretti aventi altezze medie inferiori a cm. 230 | m ² _____ |

| D Dotazioni Tecnologiche dell' Unità Immobiliare | |
|--|--------------------------|
| IMPIANTO AUTONOMO | |
| Riscaldamento | <input type="checkbox"/> |
| Acqua calda | <input type="checkbox"/> |
| Condizionamento | <input type="checkbox"/> |
| Citofonico | <input type="checkbox"/> |
| Video - citofonico | <input type="checkbox"/> |
| Ascensore ad uso esclusivo | <input type="checkbox"/> |
| Ascensore : (impianti n. _____) | <input type="checkbox"/> |
| Ascensore di servizio | <input type="checkbox"/> |
| Montacarichi | <input type="checkbox"/> |
| Altro _____ | <input type="checkbox"/> |

ACCERTAMENTO DELLA PROPRIETA' IMMOBILIARE URBANA
DICHIARAZIONE DI UNITA' IMMOBILIARE A DESTINAZIONE ORDINARIA

| E Caratteristiche Costruttive di Finitura | F Destinazione d'uso e Osservazioni | |
|---|
| <p>1. TIPO PREVALENTE DI PAVIMENTAZIONE</p> <table style="width: 100%; border-collapse: collapse;"> <thead> <tr> <th style="width: 60%;"></th> <th style="width: 15%; text-align: center;">Camere o stanze</th> <th style="width: 15%; text-align: center;">Cucina o bagno</th> <th style="width: 10%; text-align: center;">Altri accessori</th> </tr> </thead> <tbody> <tr> <td>Marmo o pietra naturale</td> <td style="text-align: center;"><input type="checkbox"/></td> <td style="text-align: center;"><input type="checkbox"/></td> <td style="text-align: center;"><input type="checkbox"/></td> </tr> <tr> <td>Piastrelle in ceramica, cotto o gres</td> <td style="text-align: center;"><input checked="" type="checkbox"/></td> <td style="text-align: center;"><input type="checkbox"/></td> <td style="text-align: center;"><input type="checkbox"/></td> </tr> <tr> <td>Piastrelle in scaglie marmo</td> <td style="text-align: center;"><input type="checkbox"/></td> <td style="text-align: center;"><input type="checkbox"/></td> <td style="text-align: center;"><input type="checkbox"/></td> </tr> <tr> <td>Moquette o simili</td> <td style="text-align: center;"><input type="checkbox"/></td> <td style="text-align: center;"><input type="checkbox"/></td> <td style="text-align: center;"><input type="checkbox"/></td> </tr> <tr> <td>Gomme o sintetici</td> <td style="text-align: center;"><input type="checkbox"/></td> <td style="text-align: center;"><input type="checkbox"/></td> <td style="text-align: center;"><input type="checkbox"/></td> </tr> <tr> <td>Parquet</td> <td style="text-align: center;"><input type="checkbox"/></td> <td style="text-align: center;"><input type="checkbox"/></td> <td style="text-align: center;"><input type="checkbox"/></td> </tr> <tr> <td>Altro _____</td> <td style="text-align: center;"><input type="checkbox"/></td> <td style="text-align: center;"><input type="checkbox"/></td> <td style="text-align: center;"><input type="checkbox"/></td> </tr> </tbody> </table> <p>2. TIPO PREVALENTE DI INFISSI INTERNI</p> <table style="width: 100%; border-collapse: collapse;"> <thead> <tr> <th style="width: 60%;"></th> <th style="width: 15%; text-align: center;">Porte d'ingresso</th> <th style="width: 25%; text-align: center;">Porte interne</th> </tr> </thead> <tbody> <tr> <td>Legno</td> <td style="text-align: center;"><input type="checkbox"/></td> <td style="text-align: center;"><input type="checkbox"/></td> </tr> <tr> <td>Legno tamburato</td> <td style="text-align: center;"><input type="checkbox"/></td> <td style="text-align: center;"><input type="checkbox"/></td> </tr> <tr> <td>Metallo</td> <td style="text-align: center;"><input checked="" type="checkbox"/></td> <td style="text-align: center;"><input type="checkbox"/></td> </tr> <tr> <td>Altro _____</td> <td style="text-align: center;"><input type="checkbox"/></td> <td style="text-align: center;"><input type="checkbox"/></td> </tr> </tbody> </table> | | Camere o stanze | Cucina o bagno | Altri accessori | Marmo o pietra naturale | <input type="checkbox"/> | <input type="checkbox"/> | <input type="checkbox"/> | Piastrelle in ceramica, cotto o gres | <input checked="" type="checkbox"/> | <input type="checkbox"/> | <input type="checkbox"/> | Piastrelle in scaglie marmo | <input type="checkbox"/> | <input type="checkbox"/> | <input type="checkbox"/> | Moquette o simili | <input type="checkbox"/> | <input type="checkbox"/> | <input type="checkbox"/> | Gomme o sintetici | <input type="checkbox"/> | <input type="checkbox"/> | <input type="checkbox"/> | Parquet | <input type="checkbox"/> | <input type="checkbox"/> | <input type="checkbox"/> | Altro _____ | <input type="checkbox"/> | <input type="checkbox"/> | <input type="checkbox"/> | | Porte d'ingresso | Porte interne | Legno | <input type="checkbox"/> | <input type="checkbox"/> | Legno tamburato | <input type="checkbox"/> | <input type="checkbox"/> | Metallo | <input checked="" type="checkbox"/> | <input type="checkbox"/> | Altro _____ | <input type="checkbox"/> | <input type="checkbox"/> | <p>1. DESTINAZIONE D'USO</p> <p><u>AUTORIMESSA</u></p> <hr/> <hr/> <p>2. OSSERVAZIONI RELATIVE AL VALORE ED AL CLASSAMENTO PROPOSTO</p> <hr/> <hr/> |
| | Camere o stanze | Cucina o bagno | Altri accessori | |
| Marmo o pietra naturale | <input type="checkbox"/> | <input type="checkbox"/> | <input type="checkbox"/> | |
| Piastrelle in ceramica, cotto o gres | <input checked="" type="checkbox"/> | <input type="checkbox"/> | <input type="checkbox"/> | |
| Piastrelle in scaglie marmo | <input type="checkbox"/> | <input type="checkbox"/> | <input type="checkbox"/> | |
| Moquette o simili | <input type="checkbox"/> | <input type="checkbox"/> | <input type="checkbox"/> | |
| Gomme o sintetici | <input type="checkbox"/> | <input type="checkbox"/> | <input type="checkbox"/> | |
| Parquet | <input type="checkbox"/> | <input type="checkbox"/> | <input type="checkbox"/> | |
| Altro _____ | <input type="checkbox"/> | <input type="checkbox"/> | <input type="checkbox"/> | |
| | Porte d'ingresso | Porte interne | |
| Legno | <input type="checkbox"/> | <input type="checkbox"/> | |
| Legno tamburato | <input type="checkbox"/> | <input type="checkbox"/> | |
| Metallo | <input checked="" type="checkbox"/> | <input type="checkbox"/> | |
| Altro _____ | <input type="checkbox"/> | <input type="checkbox"/> | |
| <table style="width: 100%; border-collapse: collapse;"> <tr> <td style="width: 50%; vertical-align: top;"> <p>IL TECNICO</p> <p>data _____</p> <p>Firma e timbro _____</p> </td> <td style="width: 50%; vertical-align: top;"> <p>IL DICHIARANTE</p> <p>data _____</p> <p>Firma _____</p> </td> </tr> </table> | <p>IL TECNICO</p> <p>data _____</p> <p>Firma e timbro _____</p> | <p>IL DICHIARANTE</p> <p>data _____</p> <p>Firma _____</p> | <p>Riservato all'Ufficio</p> <p>Prot. n. _____ Partita n. _____</p> <p>Busta n. _____</p> <p>L' incaricato _____</p> | |
| <p>IL TECNICO</p> <p>data _____</p> <p>Firma e timbro _____</p> | <p>IL DICHIARANTE</p> <p>data _____</p> <p>Firma _____</p> | |



ACQUISIZIONE DATI METRICI - CALCOLO DELLE SUPERFICI CATASTALI

| | | | | | | | | |
|--------------------------------|-------------------|------------------------|----------------------|-------------------|--------------------|------------------|-------------------|--------------------|
| Unita' immobiliare n. 7 | | | | | | | | |
| Sezione: | Foglio: 14 | Particella: 707 | Subalterno: 7 | | | | | |
| Tipologia | Altezza | Tipologia | Altezza | Tipologia | Altezza | Tipologia | Altezza | |
| Ambiente | Superficie | < 150 cm | Ambiente | Superficie | < 150 cm | Ambiente | Superficie | < 150 cm |
| A | 80 | | D | 12 | | F | 270 | |

| | | | | | | | | |
|--------------------------------|-------------------|------------------------|----------------------|-------------------|--------------------|------------------|-------------------|--------------------|
| Unita' immobiliare n. 8 | | | | | | | | |
| Sezione: | Foglio: 14 | Particella: 707 | Subalterno: 8 | | | | | |
| Tipologia | Altezza | Tipologia | Altezza | Tipologia | Altezza | Tipologia | Altezza | |
| Ambiente | Superficie | < 150 cm | Ambiente | Superficie | < 150 cm | Ambiente | Superficie | < 150 cm |
| A | 58 | | D | 10 | | F | 59 | |

| | | | | | | | | |
|--------------------------------|-------------------|------------------------|----------------------|-------------------|--------------------|------------------|-------------------|--------------------|
| Unita' immobiliare n. 9 | | | | | | | | |
| Sezione: | Foglio: 14 | Particella: 707 | Subalterno: 9 | | | | | |
| Tipologia | Altezza | Tipologia | Altezza | Tipologia | Altezza | Tipologia | Altezza | |
| Ambiente | Superficie | < 150 cm | Ambiente | Superficie | < 150 cm | Ambiente | Superficie | < 150 cm |
| A | 61 | | F | 76 | | | | |

| | | | | | | | | |
|---------------------------------|-------------------|------------------------|-----------------------|-------------------|--------------------|------------------|-------------------|--------------------|
| Unita' immobiliare n. 10 | | | | | | | | |
| Sezione: | Foglio: 14 | Particella: 707 | Subalterno: 10 | | | | | |
| Tipologia | Altezza | Tipologia | Altezza | Tipologia | Altezza | Tipologia | Altezza | |
| Ambiente | Superficie | < 150 cm | Ambiente | Superficie | < 150 cm | Ambiente | Superficie | < 150 cm |
| A | 61 | | D | 12 | | F | 56 | |

| | | | | | | | | |
|---------------------------------|-------------------|------------------------|-----------------------|-------------------|--------------------|------------------|-------------------|--------------------|
| Unita' immobiliare n. 11 | | | | | | | | |
| Sezione: | Foglio: 14 | Particella: 707 | Subalterno: 11 | | | | | |
| Tipologia | Altezza | Tipologia | Altezza | Tipologia | Altezza | Tipologia | Altezza | |
| Ambiente | Superficie | < 150 cm | Ambiente | Superficie | < 150 cm | Ambiente | Superficie | < 150 cm |
| A | 66 | | D | 13 | | F | 286 | |

LEGENDA - Decodifica Tipologie di Ambiente previsti:

- A - Vani aventi funzione principale / accessori a diretto servizio dei principali. Per le categorie C/1 e C/6 i vani aventi funzione principale saranno indicati con A1, i vani accessori a diretto servizio con A2
- B - Vani accessori a indiretto servizio della tipologia A qualora comunicanti
- C - Vani accessori a indiretto servizio della tipologia A qualora non comunicanti
- D - Balconi, terrazzi e simili comunicanti con i vani della tipologia A
- E - Balconi, terrazzi e simili non comunicanti con i vani della tipologia A
- F - Aree scoperte o assimilabili

ACQUISIZIONE DATI METRICI - CALCOLO DELLE SUPERFICI CATASTALI

| | | | | | | | | |
|---------------------------------|-------------------|------------------------|--------------------|-------------------|--------------------|------------------|-------------------|--------------------|
| Unita' immobiliare n. 12 | | | | | | | | |
| Sezione: | Foglio: 14 | Particella: 707 | Subalterno: | 12 | | | | |
| Tipologia | Altezza | Tipologia | Altezza | Tipologia | Altezza | Tipologia | Altezza | Altezza |
| Ambiente | Superficie | < 150 cm | Ambiente | Superficie | < 150 cm | Ambiente | Superficie | < 150 cm |
| A | 77 | | D | 10 | | | | |

| | | | | | | | | |
|---------------------------------|-------------------|------------------------|--------------------|-------------------|--------------------|------------------|-------------------|--------------------|
| Unita' immobiliare n. 13 | | | | | | | | |
| Sezione: | Foglio: 14 | Particella: 707 | Subalterno: | 13 | | | | |
| Tipologia | Altezza | Tipologia | Altezza | Tipologia | Altezza | Tipologia | Altezza | Altezza |
| Ambiente | Superficie | < 150 cm | Ambiente | Superficie | < 150 cm | Ambiente | Superficie | < 150 cm |
| A | 76 | | D | 21 | | | | |

| | | | | | | | | |
|---------------------------------|-------------------|------------------------|--------------------|-------------------|--------------------|------------------|-------------------|--------------------|
| Unita' immobiliare n. 14 | | | | | | | | |
| Sezione: | Foglio: 14 | Particella: 707 | Subalterno: | 14 | | | | |
| Tipologia | Altezza | Tipologia | Altezza | Tipologia | Altezza | Tipologia | Altezza | Altezza |
| Ambiente | Superficie | < 150 cm | Ambiente | Superficie | < 150 cm | Ambiente | Superficie | < 150 cm |
| A | 76 | | D | 21 | | | | |

| | | | | | | | | |
|---------------------------------|-------------------|------------------------|--------------------|-------------------|--------------------|------------------|-------------------|--------------------|
| Unita' immobiliare n. 15 | | | | | | | | |
| Sezione: | Foglio: 14 | Particella: 707 | Subalterno: | 15 | | | | |
| Tipologia | Altezza | Tipologia | Altezza | Tipologia | Altezza | Tipologia | Altezza | Altezza |
| Ambiente | Superficie | < 150 cm | Ambiente | Superficie | < 150 cm | Ambiente | Superficie | < 150 cm |
| A | 64 | | D | 11 | | | | |

| | | | | | | | | |
|---------------------------------|-------------------|------------------------|--------------------|-------------------|--------------------|------------------|-------------------|--------------------|
| Unita' immobiliare n. 16 | | | | | | | | |
| Sezione: | Foglio: 14 | Particella: 707 | Subalterno: | 16 | | | | |
| Tipologia | Altezza | Tipologia | Altezza | Tipologia | Altezza | Tipologia | Altezza | Altezza |
| Ambiente | Superficie | < 150 cm | Ambiente | Superficie | < 150 cm | Ambiente | Superficie | < 150 cm |
| A | 77 | | D | 10 | | | | |

LEGENDA - Decodifica Tipologie di Ambiente previsti:

- A - Vani aventi funzione principale / accessori a diretto servizio dei principali. Per le categorie C/1 e C/6 i vani aventi funzione principale saranno indicati con A1, i vani accessori a diretto servizio con A2
- B - Vani accessori a indiretto servizio della tipologia A qualora comunicanti
- C - Vani accessori a indiretto servizio della tipologia A qualora non comunicanti
- D - Balconi, terrazzi e simili comunicanti con i vani della tipologia A
- E - Balconi, terrazzi e simili non comunicanti con i vani della tipologia A
- F - Aree scoperte o assimilabili

ACQUISIZIONE DATI METRICI - CALCOLO DELLE SUPERFICI CATASTALI

| | | | | | | | | |
|---------------------------------|-------------------|------------------------|-----------------------|-------------------|--------------------|------------------|-------------------|--------------------|
| Unita' immobiliare n. 17 | | | | | | | | |
| Sezione: | Foglio: 14 | Particella: 707 | Subalterno: 17 | | | | | |
| Tipologia | Altezza | Tipologia | Altezza | Tipologia | Altezza | Tipologia | Altezza | Altezza |
| Ambiente | Superficie | < 150 cm | Ambiente | Superficie | < 150 cm | Ambiente | Superficie | < 150 cm |
| A | 75 | | D | 20 | | | | |

| | | | | | | | | |
|---------------------------------|-------------------|------------------------|-----------------------|-------------------|--------------------|------------------|-------------------|--------------------|
| Unita' immobiliare n. 18 | | | | | | | | |
| Sezione: | Foglio: 14 | Particella: 707 | Subalterno: 18 | | | | | |
| Tipologia | Altezza | Tipologia | Altezza | Tipologia | Altezza | Tipologia | Altezza | Altezza |
| Ambiente | Superficie | < 150 cm | Ambiente | Superficie | < 150 cm | Ambiente | Superficie | < 150 cm |
| A | 75 | | D | 14 | | | | |

| | | | | | | | | |
|---------------------------------|-------------------|------------------------|-----------------------|-------------------|--------------------|------------------|-------------------|--------------------|
| Unita' immobiliare n. 19 | | | | | | | | |
| Sezione: | Foglio: 14 | Particella: 707 | Subalterno: 19 | | | | | |
| Tipologia | Altezza | Tipologia | Altezza | Tipologia | Altezza | Tipologia | Altezza | Altezza |
| Ambiente | Superficie | < 150 cm | Ambiente | Superficie | < 150 cm | Ambiente | Superficie | < 150 cm |
| A | 63 | | D | 10 | | | | |

| | | | | | | | | |
|---------------------------------|-------------------|------------------------|-----------------------|-------------------|--------------------|------------------|-------------------|--------------------|
| Unita' immobiliare n. 20 | | | | | | | | |
| Sezione: | Foglio: 14 | Particella: 707 | Subalterno: 20 | | | | | |
| Tipologia | Altezza | Tipologia | Altezza | Tipologia | Altezza | Tipologia | Altezza | Altezza |
| Ambiente | Superficie | < 150 cm | Ambiente | Superficie | < 150 cm | Ambiente | Superficie | < 150 cm |
| A1 | 32 | | | | | | | |

| | | | | | | | | |
|---------------------------------|-------------------|------------------------|-----------------------|-------------------|--------------------|------------------|-------------------|--------------------|
| Unita' immobiliare n. 21 | | | | | | | | |
| Sezione: | Foglio: 14 | Particella: 707 | Subalterno: 21 | | | | | |
| Tipologia | Altezza | Tipologia | Altezza | Tipologia | Altezza | Tipologia | Altezza | Altezza |
| Ambiente | Superficie | < 150 cm | Ambiente | Superficie | < 150 cm | Ambiente | Superficie | < 150 cm |
| A1 | 25 | | | | | | | |

LEGENDA - Decodifica Tipologie di Ambiente previsti:

- A - Vani aventi funzione principale / accessori a diretto servizio dei principali. Per le categorie C/1 e C/6 i vani aventi funzione principale saranno indicati con A1, i vani accessori a diretto servizio con A2
- B - Vani accessori a indiretto servizio della tipologia A qualora comunicanti
- C - Vani accessori a indiretto servizio della tipologia A qualora non comunicanti
- D - Balconi, terrazzi e simili comunicanti con i vani della tipologia A
- E - Balconi, terrazzi e simili non comunicanti con i vani della tipologia A
- F - Aree scoperte o assimilabili

ACQUISIZIONE DATI METRICI - CALCOLO DELLE SUPERFICI CATASTALI

| | | | | | | | | |
|---------------------------------|-------------------|------------------------|-----------------------|-------------------|--------------------|------------------|-------------------|--------------------|
| Unita' immobiliare n. 22 | | | | | | | | |
| Sezione: | Foglio: 14 | Particella: 707 | Subalterno: 22 | | | | | |
| Tipologia | | Altezza | Tipologia | | Altezza | Tipologia | | Altezza |
| Ambiente | Superficie | < 150 cm | Ambiente | Superficie | < 150 cm | Ambiente | Superficie | < 150 cm |
| A1 | 26 | | | | | | | |

| | | | | | | | | |
|---------------------------------|-------------------|------------------------|-----------------------|-------------------|--------------------|------------------|-------------------|--------------------|
| Unita' immobiliare n. 23 | | | | | | | | |
| Sezione: | Foglio: 14 | Particella: 707 | Subalterno: 23 | | | | | |
| Tipologia | | Altezza | Tipologia | | Altezza | Tipologia | | Altezza |
| Ambiente | Superficie | < 150 cm | Ambiente | Superficie | < 150 cm | Ambiente | Superficie | < 150 cm |
| A1 | 20 | | | | | | | |

| | | | | | | | | |
|---------------------------------|-------------------|------------------------|-----------------------|-------------------|--------------------|------------------|-------------------|--------------------|
| Unita' immobiliare n. 24 | | | | | | | | |
| Sezione: | Foglio: 14 | Particella: 707 | Subalterno: 24 | | | | | |
| Tipologia | | Altezza | Tipologia | | Altezza | Tipologia | | Altezza |
| Ambiente | Superficie | < 150 cm | Ambiente | Superficie | < 150 cm | Ambiente | Superficie | < 150 cm |
| A1 | 23 | | | | | | | |

| | | | | | | | | |
|---------------------------------|-------------------|------------------------|-----------------------|-------------------|--------------------|------------------|-------------------|--------------------|
| Unita' immobiliare n. 25 | | | | | | | | |
| Sezione: | Foglio: 14 | Particella: 707 | Subalterno: 25 | | | | | |
| Tipologia | | Altezza | Tipologia | | Altezza | Tipologia | | Altezza |
| Ambiente | Superficie | < 150 cm | Ambiente | Superficie | < 150 cm | Ambiente | Superficie | < 150 cm |
| A1 | 23 | | | | | | | |

| | | | | | | | | |
|---------------------------------|-------------------|------------------------|-----------------------|-------------------|--------------------|------------------|-------------------|--------------------|
| Unita' immobiliare n. 26 | | | | | | | | |
| Sezione: | Foglio: 14 | Particella: 707 | Subalterno: 26 | | | | | |
| Tipologia | | Altezza | Tipologia | | Altezza | Tipologia | | Altezza |
| Ambiente | Superficie | < 150 cm | Ambiente | Superficie | < 150 cm | Ambiente | Superficie | < 150 cm |
| A1 | 25 | | | | | | | |

LEGENDA - Decodifica Tipologie di Ambiente previsti:

- A - Vani aventi funzione principale / accessori a diretto servizio dei principali. Per le categorie C/1 e C/6 i vani aventi funzione principale saranno indicati con A1, i vani accessori a diretto servizio con A2
- B - Vani accessori a indiretto servizio della tipologia A qualora comunicanti
- C - Vani accessori a indiretto servizio della tipologia A qualora non comunicanti
- D - Balconi, terrazzi e simili comunicanti con i vani della tipologia A
- E - Balconi, terrazzi e simili non comunicanti con i vani della tipologia A
- F - Aree scoperte o assimilabili

ACQUISIZIONE DATI METRICI - CALCOLO DELLE SUPERFICI CATASTALI

| | | | | | | | | |
|---------------------------------|-------------------|------------------------|-----------------------|-------------------|--------------------|------------------|-------------------|--------------------|
| Unita' immobiliare n. 27 | | | | | | | | |
| Sezione: | Foglio: 14 | Particella: 707 | Subalterno: 27 | | | | | |
| Tipologia | | Altezza | Tipologia | | Altezza | Tipologia | | Altezza |
| Ambiente | Superficie | < 150 cm | Ambiente | Superficie | < 150 cm | Ambiente | Superficie | < 150 cm |
| A1 | 26 | | | | | | | |

| | | | | | | | | |
|---------------------------------|-------------------|------------------------|-----------------------|-------------------|--------------------|------------------|-------------------|--------------------|
| Unita' immobiliare n. 28 | | | | | | | | |
| Sezione: | Foglio: 14 | Particella: 707 | Subalterno: 28 | | | | | |
| Tipologia | | Altezza | Tipologia | | Altezza | Tipologia | | Altezza |
| Ambiente | Superficie | < 150 cm | Ambiente | Superficie | < 150 cm | Ambiente | Superficie | < 150 cm |
| A1 | 18 | | | | | | | |

| | | | | | | | | |
|---------------------------------|-------------------|------------------------|-----------------------|-------------------|--------------------|------------------|-------------------|--------------------|
| Unita' immobiliare n. 29 | | | | | | | | |
| Sezione: | Foglio: 14 | Particella: 707 | Subalterno: 29 | | | | | |
| Tipologia | | Altezza | Tipologia | | Altezza | Tipologia | | Altezza |
| Ambiente | Superficie | < 150 cm | Ambiente | Superficie | < 150 cm | Ambiente | Superficie | < 150 cm |
| A1 | 20 | | | | | | | |

| | | | | | | | | |
|---------------------------------|-------------------|------------------------|-----------------------|-------------------|--------------------|------------------|-------------------|--------------------|
| Unita' immobiliare n. 30 | | | | | | | | |
| Sezione: | Foglio: 14 | Particella: 707 | Subalterno: 30 | | | | | |
| Tipologia | | Altezza | Tipologia | | Altezza | Tipologia | | Altezza |
| Ambiente | Superficie | < 150 cm | Ambiente | Superficie | < 150 cm | Ambiente | Superficie | < 150 cm |
| A1 | 18 | | | | | | | |

| | | | | | | | | |
|---------------------------------|-------------------|------------------------|-----------------------|-------------------|--------------------|------------------|-------------------|--------------------|
| Unita' immobiliare n. 31 | | | | | | | | |
| Sezione: | Foglio: 14 | Particella: 707 | Subalterno: 31 | | | | | |
| Tipologia | | Altezza | Tipologia | | Altezza | Tipologia | | Altezza |
| Ambiente | Superficie | < 150 cm | Ambiente | Superficie | < 150 cm | Ambiente | Superficie | < 150 cm |
| A1 | 16 | | | | | | | |

LEGENDA - Decodifica Tipologie di Ambiente previsti:

- A - Vani aventi funzione principale / accessori a diretto servizio dei principali. Per le categorie C/1 e C/6 i vani aventi funzione principale saranno indicati con A1, i vani accessori a diretto servizio con A2
- B - Vani accessori a indiretto servizio della tipologia A qualora comunicanti
- C - Vani accessori a indiretto servizio della tipologia A qualora non comunicanti
- D - Balconi, terrazzi e simili comunicanti con i vani della tipologia A
- E - Balconi, terrazzi e simili non comunicanti con i vani della tipologia A
- F - Aree scoperte o assimilabili

ACQUISIZIONE DATI METRICI - CALCOLO DELLE SUPERFICI CATASTALI

| | | | | | | | | |
|--------------------------|---------------------|-----------------|---------------------|-----------|---------------------|-----------|---------------------|----------|
| Unita' immobiliare n. 32 | | | | | | | | |
| Sezione: | Foglio: 14 | Particella: 707 | Subalterno: 32 | | | | | |
| Tipologia | Altezza | Tipologia | Altezza | Tipologia | Altezza | Tipologia | Altezza | Altezza |
| Ambiente | Superficie < 150 cm | Ambiente | Superficie < 150 cm | Ambiente | Superficie < 150 cm | Ambiente | Superficie < 150 cm | Ambiente |
| A1 | 18 | | | | | | | |



LEGENDA - Decodifica Tipologie di Ambiente previsti:

- A - Vani aventi funzione principale / accessori a diretto servizio dei principali. Per le categorie C/1 e C/6 i vani aventi funzione principale saranno indicati con A1, i vani accessori a diretto servizio con A2
- B - Vani accessori a indiretto servizio della tipologia A qualora comunicanti
- C - Vani accessori a indiretto servizio della tipologia A qualora non comunicanti
- D - Balconi, terrazzi e simili comunicanti con i vani della tipologia A
- E - Balconi, terrazzi e simili non comunicanti con i vani della tipologia A
- F - Aree scoperte o assimilabili

ACCERTAMENTO DELLA PROPRIETA' IMMOBILIARE URBANA
ELENCO DEI SUBALTERNI ASSEGNATI

Elenco Subalterni

| Comune SCARLINO | | Sezione | Foglio 14 | Particella 707 | | Tipo mappale | del: |
|---------------------------|-----------------------|---------|---------------------|--------------------------|------|---|------|
| Sub. | UBICAZIONE via/piazza | n° civ | Piani | Scala | Int. | DESCRIZIONE | |
| 1 | | | | | | SOPPRESSO | |
| 2 | via da denominarsi | | T | | | AREA URBANA DI MQ. 40 | |
| 3 | via da denominarsi | | T-S1 | | | BCNC-RAMPA CORSIA-COM. AI SUB.20-21-22-23-24-25-26-27 28-29-30-31-32 | |
| 4 | via da denominarsi | | T-S1-1-2-3 | | | BCNC-PEDONALE VANO SCALA ASCENSORE-COM. AI SUB.7-8-12 13-16-17 | |
| 5 | via da denominarsi | | T-S1-1-2-3 | | | BCNC-PEDONALE VANO SCALA ASCENSORE-COM. AI SUB.10-11 14-15-18-19 | |
| 6 | via da denominarsi | | 3 | | | BCNC-TERRAZZA-COM.AI SUB.7-8 10-11-12-13-14-15-16-17-18 19 | |
| 7 | via da denominarsi | | T | | | ABITAZIONE CON CORTE ESCLUSIVA | |
| 8 | via da denominarsi | | T | | | ABITAZIONE CON CORTE ESCLUSIVA | |
| 9 | via da denominarsi | | T | | | ABITAZIONE CON CORTE ESCLUSIVA | |
| 10 | via da denominarsi | | T | | | ABITAZIONE CON CORTE ESCLUSIVA | |
| 11 | via da denominarsi | | T | | | ABITAZIONE CON CORTE ESCLUSIVA | |
| 12 | via da denominarsi | | 1 | | | ABITAZIONE | |
| 13 | via da denominarsi | | 1 | | | ABITAZIONE | |
| 14 | via da denominarsi | | 1 | | | ABITAZIONE | |
| 15 | via da denominarsi | | 1 | | | ABITAZIONE | |
| 16 | via da denominarsi | | 2 | | | ABITAZIONE | |
| 17 | via da denominarsi | | 2 | | | ABITAZIONE | |
| 18 | via da denominarsi | | 2 | | | ABITAZIONE | |
| 19 | via da denominarsi | | 2 | | | ABITAZIONE | |
| 20 | via da denominarsi | | S1 | | | AUTORIMESSA | |
| 21 | via da denominarsi | | S1 | | | AUTORIMESSA | |
| 22 | via da denominarsi | | S1 | | | AUTORIMESSA | |
| 23 | via da denominarsi | | S1 | | | AUTORIMESSA | |
| 24 | via da denominarsi | | S1 | | | AUTORIMESSA | |
| 25 | via da denominarsi | | S1 | | | AUTORIMESSA | |
| 26 | via da denominarsi | | S1 | | | AUTORIMESSA | |
| 27 | via da denominarsi | | S1 | | | AUTORIMESSA | |

ACCERTAMENTO DELLA PROPRIETA' IMMOBILIARE URBANA
ELENCO DEI SUBALTERNI ASSEGNATI

Elenco Subalterni

| Comune | | Sezione | Foglio | Particella | | del: |
|---|-----------------------|---------|-----------|------------|------|---|
| SCARLINO | | | 14 | 707 | | |
| Sub. | UBICAZIONE via/piazza | n° civ | Piani | Scala | Int. | DESCRIZIONE |
| 28 | via da denominarsi | | S1 | | | AUTORIMESSA |
| 29 | via da denominarsi | | S1 | | | AUTORIMESSA |
| 30 | via da denominarsi | | S1 | | | AUTORIMESSA |
| 31 | via da denominarsi | | S1 | | | AUTORIMESSA |
| 32 | via da denominarsi | | S1 | | | AUTORIMESSA |
| 33 | via da denominarsi | | S1 | | | BCNC-SCANNAFOSSO LOC.TECNICO COM. A TUTTI I SUBALTERNI |
| Protocollo _____ | | | | | | data _____ |
| IL TECNICO Geom. PECCHIA ANGELO | | | | | | _____ |
| ALBO DEI GEOMETRI DELLA PROVINCIA DI GROSSETO n. 692 | | | | | | _____ |
| Codice Fiscale: PCCNGL64A03F032M | | | | | | _____ |
| | | | | | | firma e timbro |

ASTE
GIUDIZIARIE.it

ASTE
GIUDIZIARIE.it

ASTE
GIUDIZIARIE.it

ELABORATO PLANIMETRICO

Compilato da:
Pecchia Angelo
Iscritto all'albo:
Geometri
Prov. Grosseto N. 692

**Agenzia delle Entrate
CATASTO FABBRICATI
Ufficio Provinciale di
Grosseto**


Comune di Scarlino
Sezione: Foglio: 14 Particella: 707

Protocollo n. del
Tipo Mappale n. del

Dimostrazione grafica dei subalterni


Scala 1 : 500

ASTE
GIUDIZIARIE.it

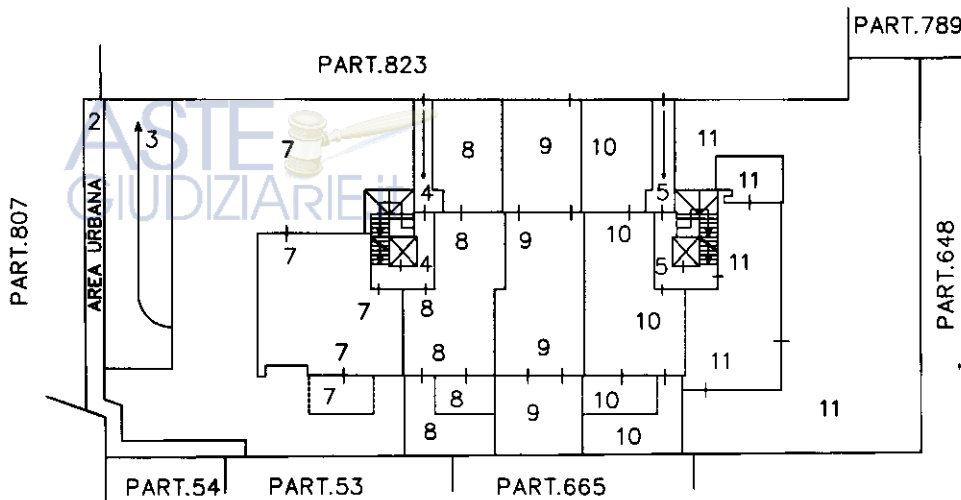

PIANO TERRA

ASTE
GIUDIZIARIE.it

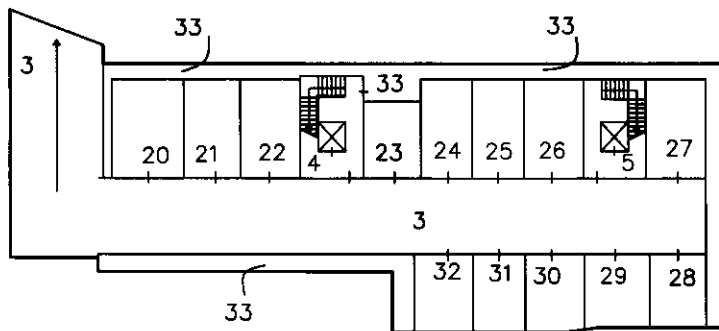

PIANO 1° SOTTOSTRADA

ASTE
GIUDIZIARIE.it

ASTE
GIUDIZIARIE.it



Nord

ELABORATO PLANIMETRICO

Compilato da:
Pecchia Angelo
Iscritto all'albo:
Geometri
Prov. Grosseto N. 692


**Agenzia delle Entrate
CATASTO FABBRICATI
Ufficio Provinciale di
Grosseto**

Comune di Scarlino
Sezione: Foglio: 14 Particella: 707


Protocollo n. del
Tipo Mappale n. del

Dimostrazione grafica dei subalterni


Scala 1 : 500

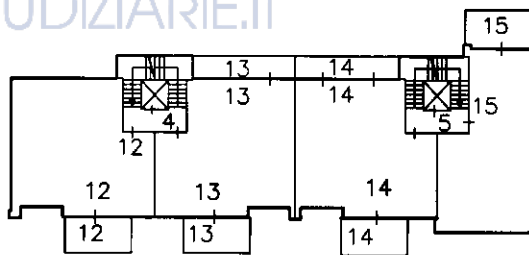

PIANO PRIMO

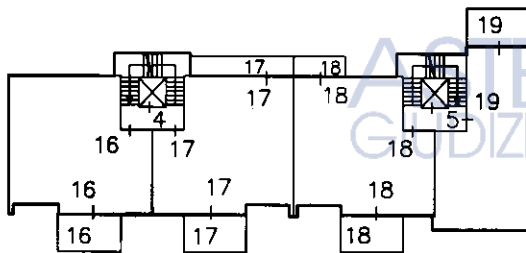

PIANO SECONDO

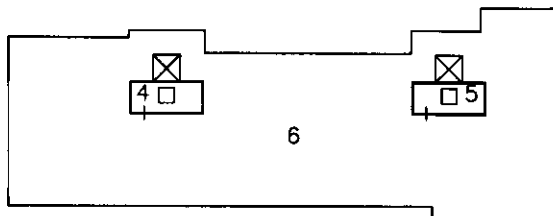

PIANO TERZO



Nord



Identificativi Catastali:
Sezione:
Foglio: 14
Particella: 707
Subalterno: 7


Compilata da:
Pecchia Angelo
Iscritto all'albo:
Geometri
Prov. Grosseto N. 692

Scheda n. 1 Scala 1:200

ASTE
GIUDIZIARIE.it

Piano Terra
H=2.70

ASTE
GIUDIZIARIE.it

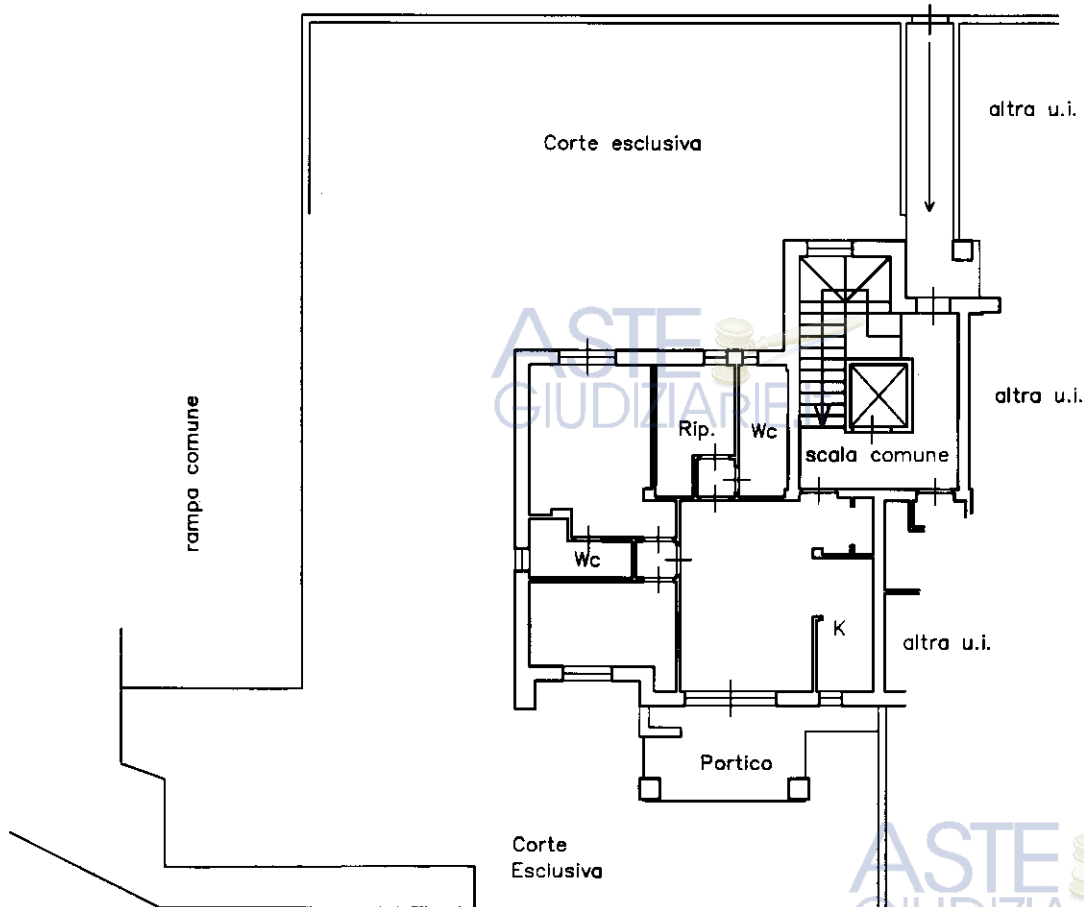

ASTE
GIUDIZIARIE.it

Nord



ASTE
GIUDIZIARIE.it

Dichiarazione protocollo n. _____ del _____
Planimetria di u.i.u. in Comune di Scarlino
Via Da Denominarsi _____ civ. _____


Identificativi Catastali:
Sezione:
Foglio: 14
Particella: 707
Subalterno: 8

Compilata da:
Pecchia Angelo
Iscritto all'albo:
Geometri
Prov. Grosseto N. 692

Scheda n. 1 Scala 1:200



Piano Terra
H=2.70

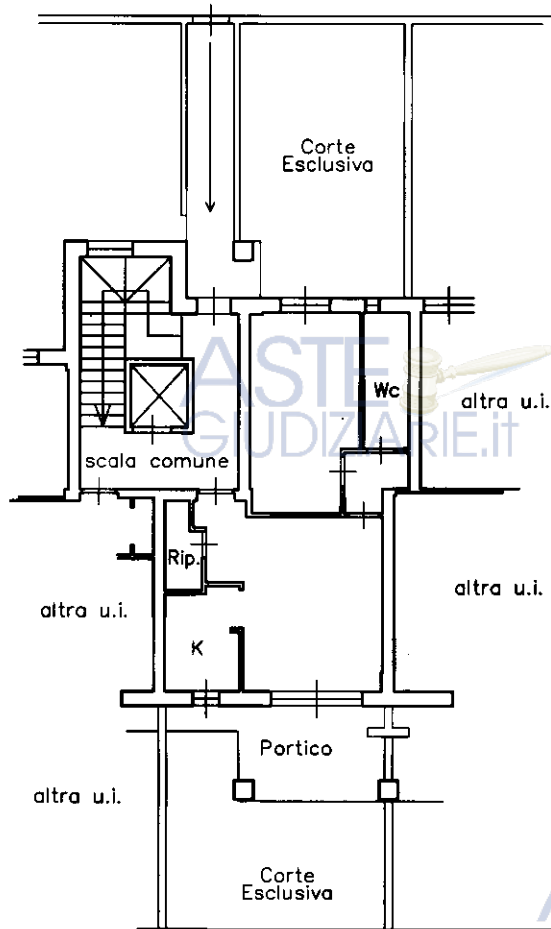

Dichiarazione protocollo n. _____ del _____
Planimetria di u.i.u. in Comune di Scarlino
Via Da Denominarsi _____ civ. _____

Identificativi Catastali:
Sezione:
Foglio: 14
Particella: 707
Subalterno: 9

Compilata da:
Pecchia Angelo
Iscritto all'albo:
Geometri
Prov. Grosseto N. 692


Scheda n. 1 Scala 1:200

ASTE
GIUDIZIARIE.it

Piano Terra

H=2.70

ASTE
GIUDIZIARIE.it

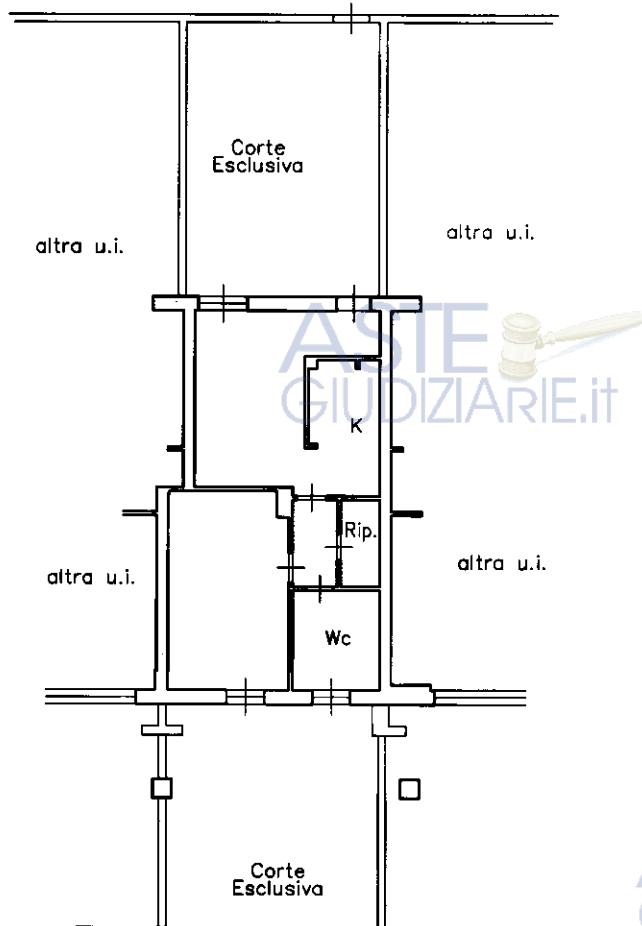

ASTE
GIUDIZIARIE.it

ASTE
GIUDIZIARIE.it

ASTE
GIUDIZIARIE.it



Dichiarazione protocollo n. _____ del _____
Planimetria di u.i.u. in Comune di Scarlino
Via Da Denominarsi _____ civ. _____

Identificativi Catastali:
Sezione: _____
Foglio: 14
Particella: 707
Subalterno: 10

Compilata da:
Pecchia Angelo
Iscritto all'albo:
Geometri
Prov. Grosseto N. 692


Scheda n. 1 Scala 1:200

ASTE
GIUDIZIARIE.it

Piano Terra

H=2.70

ASTE
GIUDIZIARIE.it

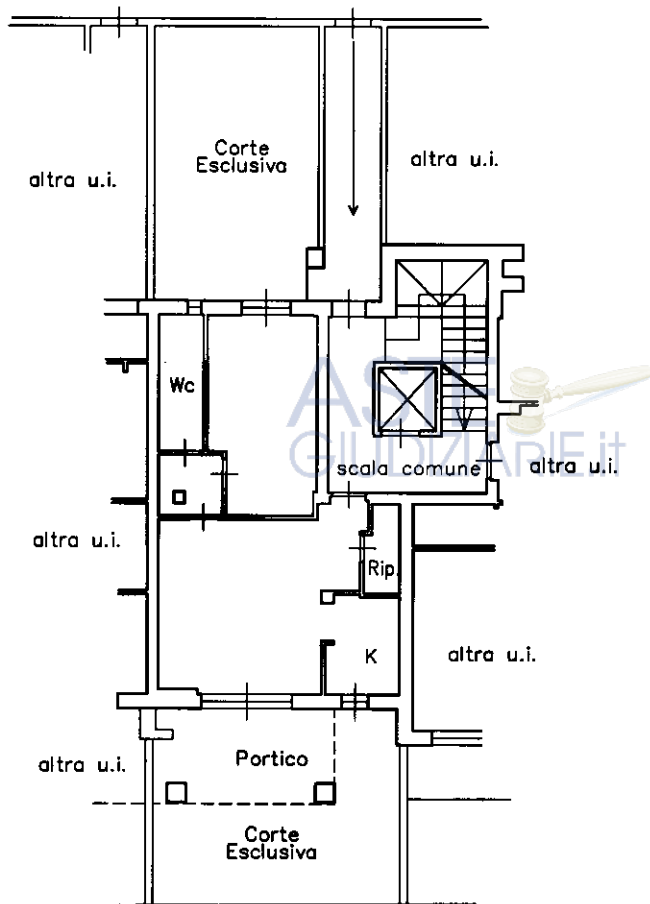

ASTE
GIUDIZIARIE.it

ASTE
GIUDIZIARIE.it



Dichiarazione protocollo n. _____ del _____
Planimetria di u.i.u. in Comune di Scarlino
Via Da Denominarsi _____ civ. _____

Identificativi Catastali:
Sezione:
Foglio: 14
Particella: 707
Subalterno: 11


Compilata da:
Pecchia Angelo
Iscritto all'albo:
Geometri
Prov. Grosseto N. 692

Scheda n. 1 Scala 1:200

ASTE
GIUDIZIARIE.it

Piano Terra
H=2.70

ASTE
GIUDIZIARIE.it

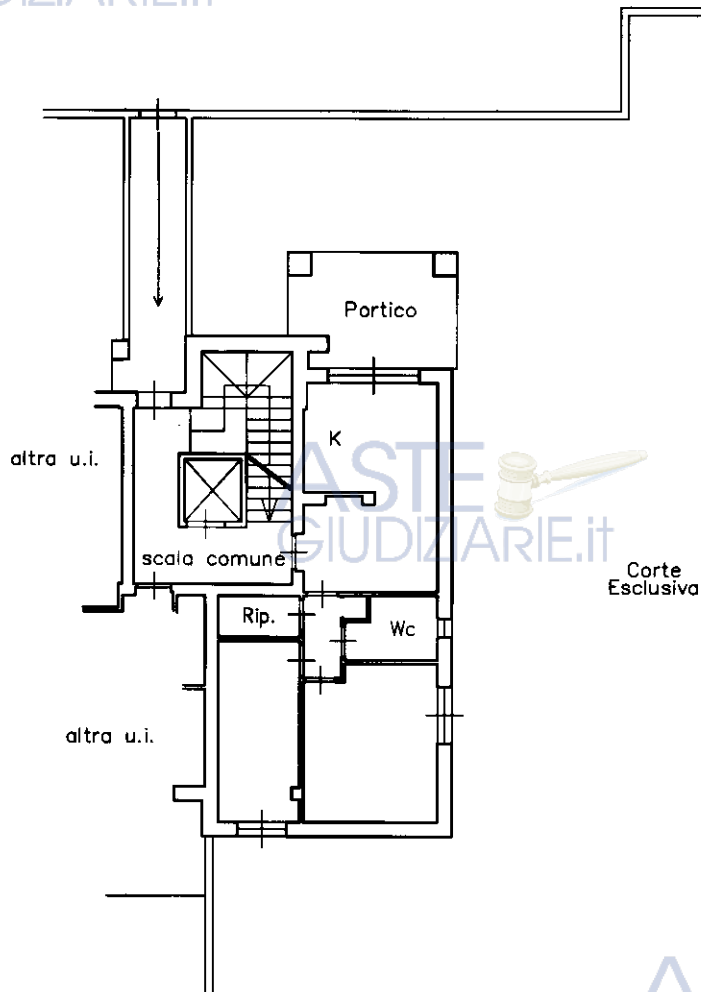

ASTE
GIUDIZIARIE.it

ASTE
GIUDIZIARIE.it

ASTE
GIUDIZIARIE.it



Dichiarazione protocollo n. _____ del _____
Planimetria di u.i.u. in Comune di Scarlino
Via Da Denominarsi _____ civ. _____

Identificativi Catastali:
Sezione:
Foglio: 14
Particella: 707
Subalterno: 12


Compilata da:
Pecchia Angelo
Iscritto all'albo:
Geometri
Prov. Grosseto N. 692

Scheda n. 1 Scala 1:200

ASTE
GIUDIZIARIE.it

Piano Primo
H=2.70

ASTE
GIUDIZIARIE.it

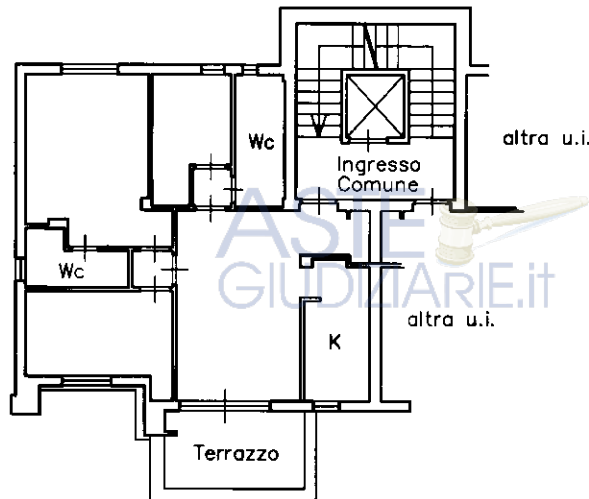

ASTE
GIUDIZIARIE.it

ASTE
GIUDIZIARIE.it



ASTE
GIUDIZIARIE.it

Dichiarazione protocollo n. _____ del _____
Planimetria di u.i.u. in Comune di Scarlino
Via Da Denominarsi _____ civ. _____

Identificativi Catastali:
Sezione:
Foglio: 14
Particella: 707
Subalterno: 13

Compilata da:
Pecchia Angelo
Iscritto all'albo:
Geometri
Prov. Grosseto N. 692


Scheda n. 1 Scala 1:200

ASTE
GIUDIZIARIE.it

Piano Primo

H=2.70

ASTE
GIUDIZIARIE.it

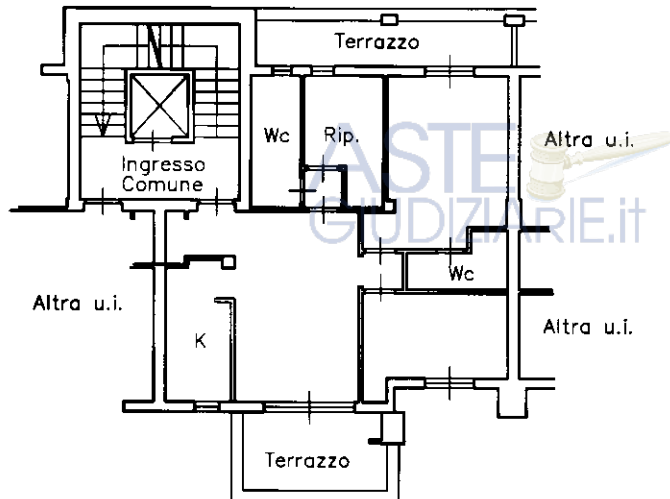

Nord  ASTE
GIUDIZIARIE.it

ASTE
GIUDIZIARIE.it

Dichiarazione protocollo n. _____ del _____
Planimetria di u.i.u. in Comune di Scarlino
Via Da Denominarsi _____ civ. _____


Identificativi Catastali:
Sezione:
Foglio: 14
Particella: 707
Subalterno: 14

Compilata da:
Pecchia Angelo
Iscritto all'albo:
Geometri
Prov. Grosseto N. 692

Scheda n. 1 Scala 1:200

ASTE
GIUDIZIARIE.it

ASTE
GIUDIZIARIE.it
Piano Primo
H=2.70

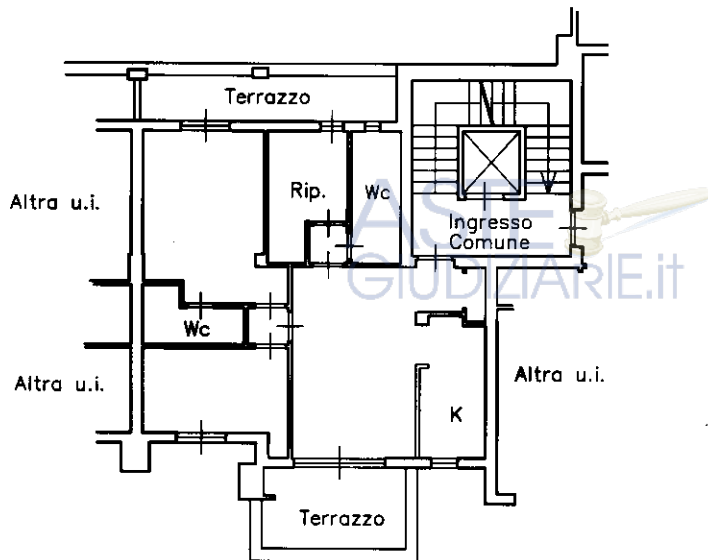

Nord



ASTE
GIUDIZIARIE.it

ASTE
GIUDIZIARIE.it

Dichiarazione protocollo n. _____ del _____
Planimetria di u.i.u. in Comune di Scarlino
Via Da Denominarsi _____ civ. _____

Identificativi Catastali:
Sezione:
Foglio: 14
Particella: 707
Subalterno: 15


Compilata da:
Pecchia Angelo
Iscritto all'albo:
Geometri
Prov. Grosseto N. 692

Scheda n. 1 Scala 1:200

ASTE
GIUDIZIARIE.it

Piano Primo
H=2.70

ASTE
GIUDIZIARIE.it

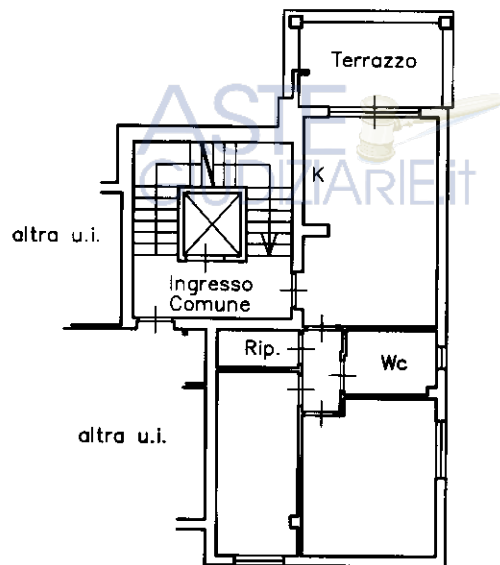

ASTE
GIUDIZIARIE.it

ASTE
GIUDIZIARIE.it



Dichiarazione protocollo n. _____ del _____
Planimetria di u.i.u. in Comune di Scarlino
Via Da Denominarsi _____ civ. _____

Identificativi Catastali:
Sezione:
Foglio: 14
Particella: 707
Subalterno: 16

Compilata da:
Pecchia Angelo
Iscritto all'albo:
Geometri
Prov. Grosseto N. 692


Scheda n. 1 Scala 1:200

ASTE
GIUDIZIARIE.it

Piano Secondo

H=2.70

ASTE
GIUDIZIARIE.it

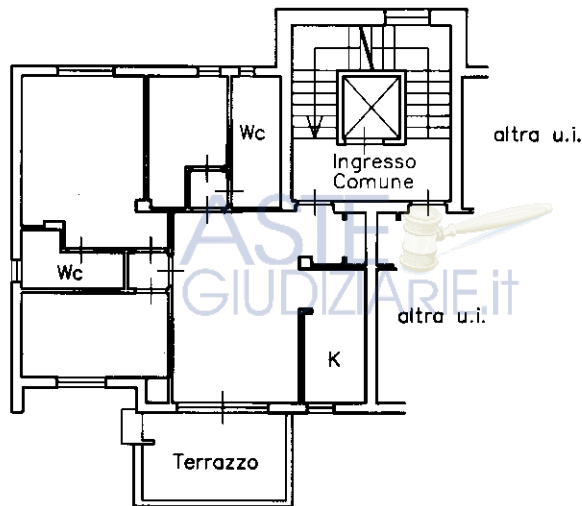

ASTE
GIUDIZIARIE.it

ASTE
GIUDIZIARIE.it

ASTE
GIUDIZIARIE.it



Dichiarazione protocollo n. _____ del _____
Planimetria di u.i.u. in Comune di Scarlino
Via Da Denominarsi _____ civ. _____

Identificativi Catastali:
Sezione:
Foglio: 14
Particella: 707
Subalterno: 17


Compilata da:
Pecchia Angelo
Iscritto all'albo:
Geometri
Prov. Grosseto N. 692

Scheda n. 1 Scala 1:200

ASTE
GIUDIZIARIE.it

ASTE
GIUDIZIARIE.it

Piano Secondo
H=2.70

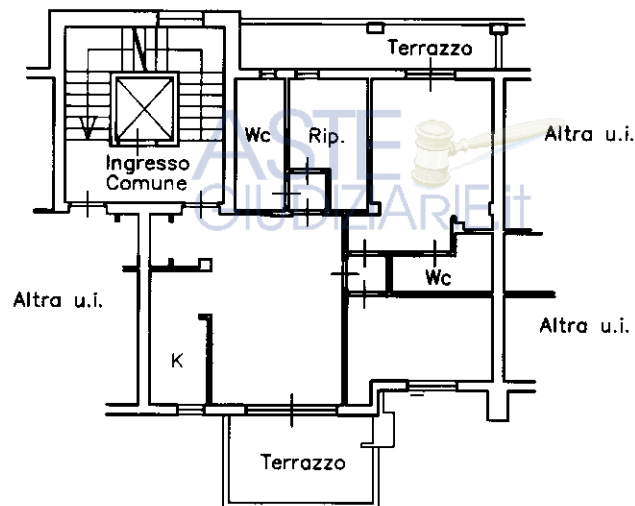

ASTE
GIUDIZIARIE.it

Nord



ASTE
GIUDIZIARIE.it

Dichiarazione protocollo n. _____ del _____
Planimetria di u.i.u. in Comune di Scarlino
Via Da Denominarsi _____ civ. _____

Identificativi Catastali:
Sezione:
Foglio: 14
Particella: 707
Subalterno: 18


Compilata da:
Pecchia Angelo
Iscritto all'albo:
Geometri
Prov. Grosseto N. 692

Scheda n. 1 Scala 1:200

ASTE
GIUDIZIARIE.it

ASTE
GIUDIZIARIE.it

Piano Secondo
H=2.70

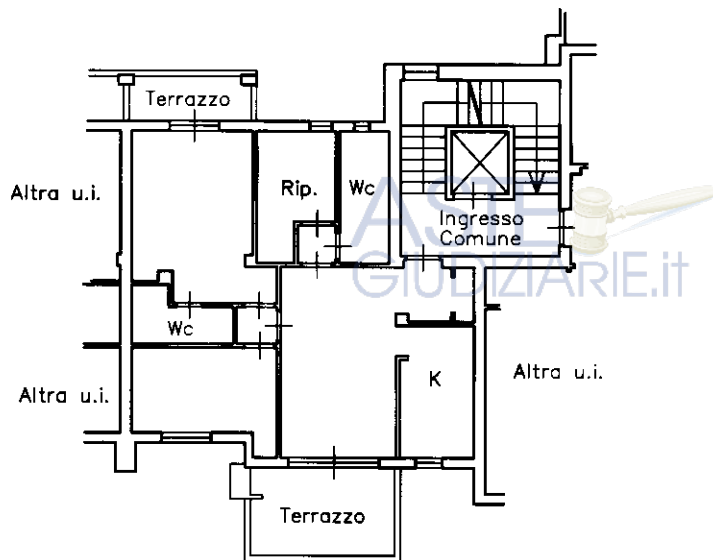

ASTE
GIUDIZIARIE.it

Nord



ASTE
GIUDIZIARIE.it

Dichiarazione protocollo n. _____ del _____
Planimetria di u.i.u. in Comune di Scarlino
Via Da Denominarsi _____ civ. _____

Identificativi Catastali:
Sezione:
Foglio: 14
Particella: 707
Subalterno: 19


Compilata da:
Pecchia Angelo
Iscritto all'albo:
Geometri
Prov. Grosseto N. 692

Scheda n. 1 Scala 1:200

ASTE
GIUDIZIARIE.it

Piano Secondo
H=2.70

ASTE
GIUDIZIARIE.it

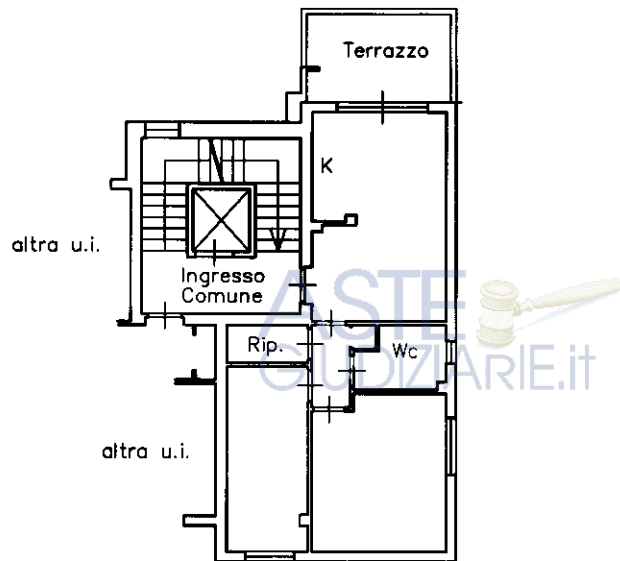

ASTE
GIUDIZIARIE.it



ASTE
GIUDIZIARIE.it

Dichiarazione protocollo n. _____ del _____
Planimetria di u.i.u. in Comune di Scarlino
Via Da Denominarsi _____ civ. _____

Identificativi Catastali:
Sezione:
Foglio: 14
Particella: 707
Subalterno: 20

Compilata da:
Pecchia Angelo
Iscritto all'albo:
Geometri
Prov. Grosseto N. 692


Scheda n. 1 Scala 1:200

ASTE
GIUDIZIARIE.it

ASTE
GIUDIZIARIE.it

Piano 1° Sottostrada

H.290

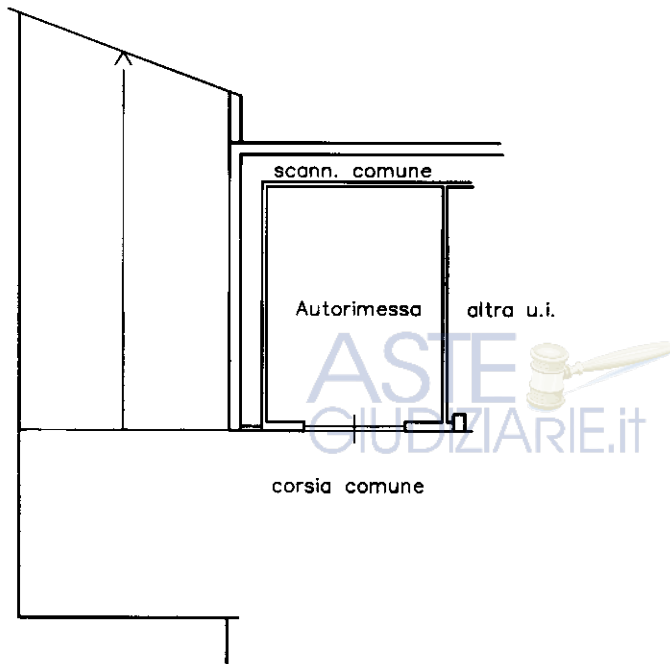

ASTE
GIUDIZIARIE.it

ASTE
GIUDIZIARIE.it

ASTE
GIUDIZIARIE.it



Dichiarazione protocollo n. _____ del _____
Planimetria di u.i.u. in Comune di Scarlino
Via Da Denominarsi _____ civ. _____

Identificativi Catastali:
Sezione:
Foglio: 14
Particella: 707
Subalterno: 21

Compilata da:
Pecchia Angelo
Iscritto all'albo:
Geometri
Prov. Grosseto N. 692


Scheda n. 1 Scala 1:200

ASTE
GIUDIZIARIE.it

Piano 1° Sottostrada

H.290

ASTE
GIUDIZIARIE.it

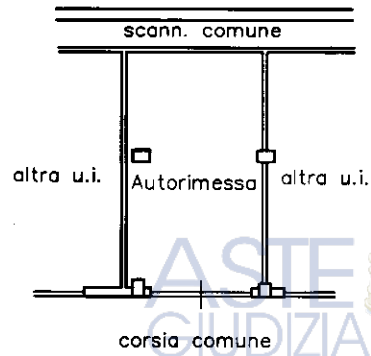

ASTE
GIUDIZIARIE.it

ASTE
GIUDIZIARIE.it



ASTE
GIUDIZIARIE.it

Dichiarazione protocollo n. _____ del _____
Planimetria di u.i.u. in Comune di Scarlino
Via Da Denominarsi _____ civ. _____

Identificativi Catastali:
Sezione:
Foglio: 14
Particella: 707
Subalterno: 22


Compilata da:
Pecchia Angelo
Iscritto all'albo:
Geometri
Prov. Grosseto N. 692

Scheda n. 1 Scala 1:200

ASTE
GIUDIZIARIE.it

Piano 1° Sottostrada

ASTE
GIUDIZIARIE.it H.290

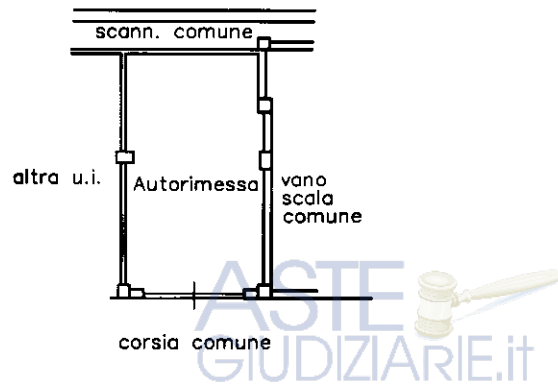

ASTE
GIUDIZIARIE.it

ASTE
GIUDIZIARIE.it



Dichiarazione protocollo n. _____ del _____
Planimetria di u.i.u. in Comune di Scarlino
Via Da Denominarsi _____ civ. _____

Identificativi Catastali:
Sezione:
Foglio: 14
Particella: 707
Subalterno: 23

Compilata da:
Pecchia Angelo
Iscritto all'albo:
Geometri
Prov. Grosseto N. 692


Scheda n. 1 Scala 1:200

ASTE
GIUDIZIARIE.it

Piano 1° Sottostrada

H.290

ASTE
GIUDIZIARIE.it

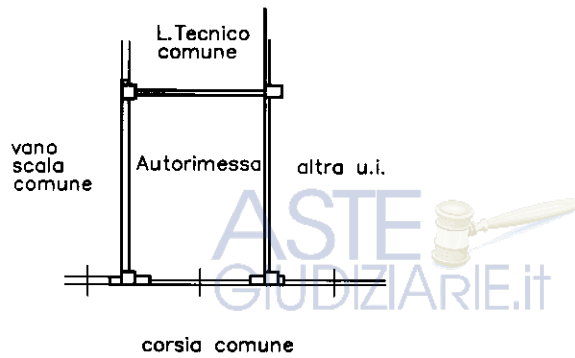

ASTE
GIUDIZIARIE.it



ASTE
GIUDIZIARIE.it

Dichiarazione protocollo n. _____ del _____
Planimetria di u.i.u. in Comune di Scarlino
Via Da Denominarsi _____ civ. _____

Identificativi Catastali:
Sezione:
Foglio: 14
Particella: 707
Subalterno: 24


Compilata da:
Pecchia Angelo
Iscritto all'albo:
Geometri
Prov. Grosseto N. 692

Scheda n. 1 Scala 1:200

ASTE
GIUDIZIARIE.it

Piano 1° Sottostrada

ASTE
GIUDIZIARIE.it H.290

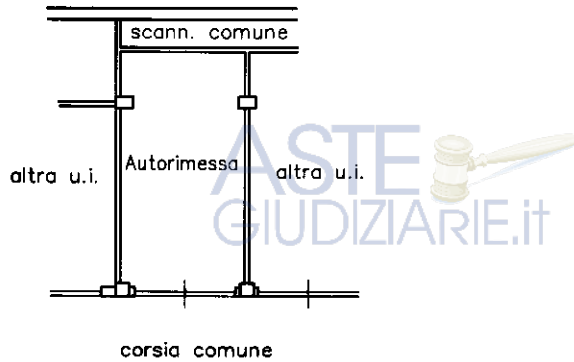

ASTE
GIUDIZIARIE.it

ASTE
GIUDIZIARIE.it

ASTE
GIUDIZIARIE.it

Nord



Dichiarazione protocollo n. _____ del _____
Planimetria di u.i.u. in Comune di Scarlino
Via Da Denominarsi _____ civ. _____

Identificativi Catastali:
Sezione:
Foglio: 14
Particella: 707
Subalterno: 25


Compilata da:
Pecchia Angelo
Iscritto all'albo:
Geometri
Prov. Grosseto N. 692

Scheda n. 1 Scala 1:200

ASTE
GIUDIZIARIE.it

Piano 1° Sottostrada

ASTE
GIUDIZIARIE.it H.290

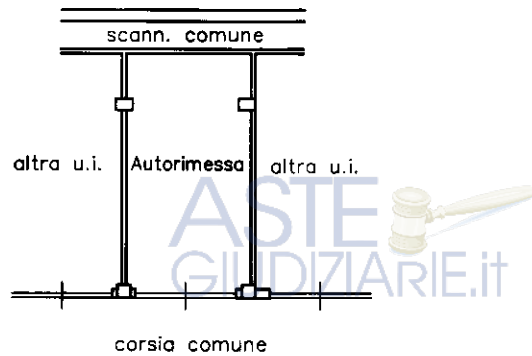

ASTE
GIUDIZIARIE.it

ASTE
GIUDIZIARIE.it

ASTE
GIUDIZIARIE.it



Dichiarazione protocollo n. _____ del _____
Planimetria di u.i.u. in Comune di Scarlino
Via Da Denominarsi _____ civ. _____

Identificativi Catastali:
Sezione:
Foglio: 14
Particella: 707
Subalterno: 26


Compilata da:
Pecchia Angelo
Iscritto all'albo:
Geometri
Prov. Grosseto N. 692

Scheda n. 1 Scala 1:200

ASTE
GIUDIZIARIE.it

Piano 1° Sottostrada

ASTE
GIUDIZIARIE.it H.290

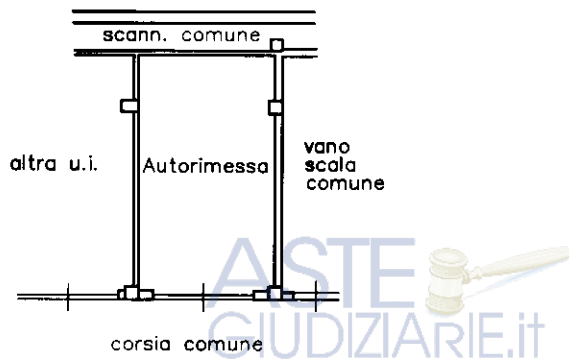

ASTE
GIUDIZIARIE.it

ASTE
GIUDIZIARIE.it



Dichiarazione protocollo n. _____ del _____
Planimetria di u.i.u. in Comune di Scarlino
Via Da Denominarsi _____ civ. _____

Identificativi Catastali:
Sezione:
Foglio: 14
Particella: 707
Subalterno: 27


Compilata da:
Pecchia Angelo
Iscritto all'albo:
Geometri
Prov. Grosseto N. 692

Scheda n. 1 Scala 1:200

ASTE
GIUDIZIARIE.it

Piano 1° Sottostrada

ASTE
GIUDIZIARIE.it H.290

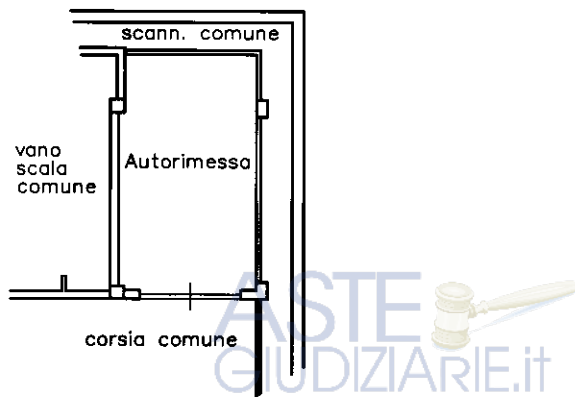

ASTE
GIUDIZIARIE.it

ASTE
GIUDIZIARIE.it

ASTE
GIUDIZIARIE.it



Dichiarazione protocollo n. _____ del _____
Planimetria di u.i.u. in Comune di Scarlino
Via Da Denominarsi _____ civ. _____

Identificativi Catastali:
Sezione:
Foglio: 14
Particella: 707
Subalterno: 28


Compilata da:
Pecchia Angelo
Iscritto all'albo:
Geometri
Prov. Grosseto N. 692

Scheda n. 1 Scala 1:200

ASTE
GIUDIZIARIE.it

Piano 1° Sottostrada

ASTE
GIUDIZIARIE.it

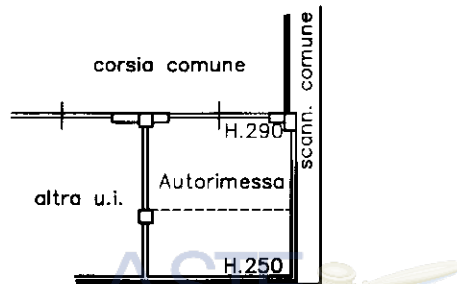

ASTE
GIUDIZIARIE.it

ASTE
GIUDIZIARIE.it

Nord

ASTE
GIUDIZIARIE.it

Dichiarazione protocollo n. _____ del _____
Planimetria di u.i.u. in Comune di Scarlino
Via Da Denominarsi _____ civ. _____

Identificativi Catastali:
Sezione:
Foglio: 14
Particella: 707
Subalterno: 29


Compilata da:
Pecchia Angelo
Iscritto all'albo:
Geometri
Prov. Grosseto N. 692

Scheda n. 1 Scala 1:200

ASTE
GIUDIZIARIE.it

Piano 1° Sottostrada

ASTE
GIUDIZIARIE.it

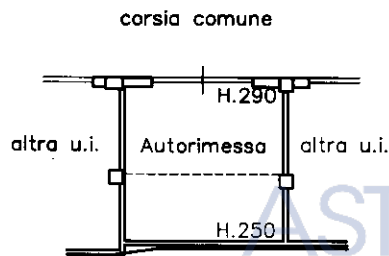

ASTE
GIUDIZIARIE.it

ASTE
GIUDIZIARIE.it



ASTE
GIUDIZIARIE.it

Dichiarazione protocollo n. _____ del _____
Planimetria di u.i.u. in Comune di Scarlino
Via Da Denominarsi _____ civ. _____

Identificativi Catastali:
Sezione:
Foglio: 14
Particella: 707
Subalterno: 30


Compilata da:
Pecchia Angelo
Iscritto all'albo:
Geometri
Prov. Grosseto N. 692

Scheda n. 1 Scala 1:200

ASTE
GIUDIZIARIE.it

Piano 1° Sottostrada

ASTE
GIUDIZIARIE.it

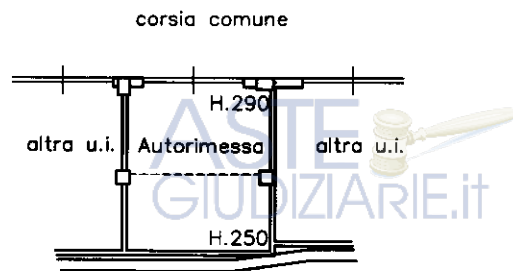

ASTE
GIUDIZIARIE.it

ASTE
GIUDIZIARIE.it



Dichiarazione protocollo n. _____ del _____
Planimetria di u.i.u. in Comune di Scarlino
Via Da Denominarsi _____ civ. _____

Identificativi Catastali:
Sezione:
Foglio: 14
Particella: 707
Subalterno: 31


Compilata da:
Pecchia Angelo
Iscritto all'albo:
Geometri
Prov. Grosseto N. 692

Scheda n. 1 Scala 1:200

ASTE
GIUDIZIARIE.it

Piano 1° Sottostrada

ASTE
GIUDIZIARIE.it

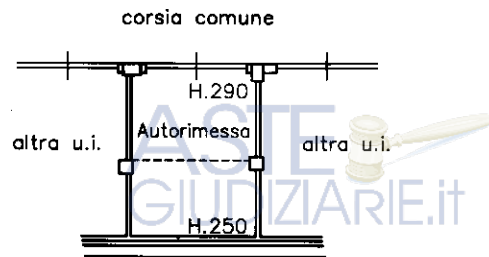

ASTE
GIUDIZIARIE.it

ASTE
GIUDIZIARIE.it



Dichiarazione protocollo n. _____ del _____
Planimetria di u.i.u. in Comune di Scarlino
Via Da Denominarsi _____ civ. _____

Identificativi Catastali:
Sezione:
Foglio: 14
Particella: 707
Subalterno: 32


Compilata da:
Pecchia Angelo
Iscritto all'albo:
Geometri
Prov. Grosseto N. 692

Scheda n. 1 Scala 1:200

ASTE
GIUDIZIARIE.it

Piano 1° Sottostrada

ASTE
GIUDIZIARIE.it

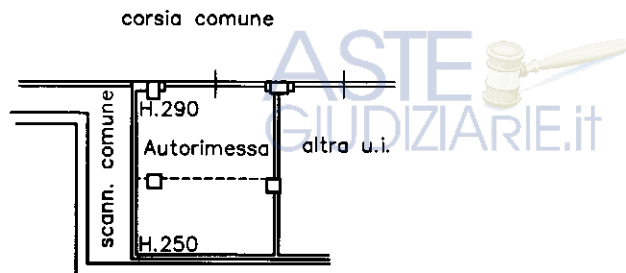

ASTE
GIUDIZIARIE.it



ASTE
GIUDIZIARIE.it

COMUNE DI
SCARLINO

ASTE
GIUDIZIARIE.it

LEGGE REGIONALE 1/2005 ART. 83 BIS COMMA2

**DEPOSITO STATO FINALE DELL' OPERA REALIZZATA
SUL LOTTO UMI7 DELLA LOTTIZZAZIONE
RESIDENZIALE TRA VIA MATTEOTTI E VIA MORANDI
IN LOCALITA' SCARLINO SCALO.**

OGGETTO: Permesso di Costruire n. 2428 del 30-12-2008

PERVENUTO AL
COMUNE DI SCARLINO
IL - 5 NOV 2013

COMMITTENTE: L.I.E.S. s.r.l. – Via S. Bernadette n. 78 - Roma

IL PROGETTISTA : Ing. Amedeo Gerardiano
Via della Pineta Sacchetti n. 43/c 00167 ROMA

**IL DIRETTORE
DEI LAVORI** : Ing. Aldo Pezza
Via della Pineta Sacchetti n. 43/c 00167 ROMA

Documento costituito da n. 2 pagine Inclusa la presente

ASTE
GIUDIZIARIE.it

ASTE
GIUDIZIARIE.it

RELAZIONE TECNICA ASSEVERATA

RESA AI SENSI DEL D.P.R. 445/00 ART. 46
E SEGUENTI E DEGLI ARTT. 359 E 481 DEL CODICE PENALE



Il sottoscritto Ing. Amedeo Gerardiano, nato a Roma il 31/01/1950, C.F. GRRMDA50A31H501S, residente/con studio in Roma (RM) alla Via della Pineta Sacchetti n. civ. 43/c C.A.P. 00167 Tel. e fax 06/6626496 , indirizzo posta elettronica amedeo.gerardiano@infinito.it, iscritto all'Ordine degli Ingegneri di Roma e Provincia, con n. 11669, per incarico ricevuto dal Committente L.I.E.S. S.r.l. – Via S. Bernadette n. 78 - Roma, in base alla Legge Reg. 1/2005 art. 83bis comma 2, deposita lo stato finale per variata distribuzione degli spazi interni alle singole unità immobiliari relativamente all'opera realizzata sul lotto denominato U.M.I. 7 della lottizzazione residenziale in località Scarlino Scalo - Rif. Permesso di Costruire n. 2428 del 30-12-2008,

Il sottoscritto dichiara che:

1. La variata distribuzione degli spazi interni alle singole unità immobiliari viene realizzata lasciando inalterata la sagoma in pianta del fabbricato e senza aumenti di cubatura, rispetto a quanto indicato nel Permesso di Costruire approvato, sopra citato;
2. l'edificio è composto da:
 - a. p. terra - n. 5 unità immobiliari.
 - b. p. primo – n. 4 unità immobiliari.
 - c. p. secondo – n. 4 unità immobiliari.
3. l'edificio per appartamenti mantiene i requisiti tecnici ed igienico-sanitari corrispondenti a quanto previsto dalle norme in materia di edilizia residenziale e dai regolamenti comunali di igiene per i locali di abitazione;
4. risultano rispettati tutti gli standard urbanistici, in base a quanto previsto dalla normativa vigente;
5. risultano verificati la L. 13/89 e il D.M. 236/89 per il superamento delle barriere architettoniche .

Si allegano ad integrazione della presente relazione tecnica i seguenti elaborati:

Tav. 1 Pianta Piano Terra – NUOVI TIPI

Tav. 2 Pianta p. interrato, p. primo, p. secondo, copertura – NUOVI TIPI

Tav. 3 Prospetti e sezioni – NUOVI TIPI

Scarlino Scalo, 04 Novembre 2013



Il Tecnico

Ing. Amedeo Gerardiano



**LOCALITA'
SCARLINO SCALO**

 **PERVENUTO AL
COMUNE DI SCARLINO**

IL - 5 NOV 2013

**ASTE
GIUDIZIARIE.it**



**ASTE
GIUDIZIARIE.it**

NUOVI TIPI

**Deposito Stato Finale dell'opera realizzata sul lotto U.M.I. 7
della lottizzazione residenziale sull'area "ex Solmine"
in località Scarlino Scalo**

Rif. Legge Reg. 1/2005 art. 83bis comma 2

Permesso di Costruire n. 2428 del 30-12-2008

| | |
|-------------------------|---|
| COMMITTENTE | L.I.E.S. S.r.l. Via S. Bernadette 78, Roma tel: +39 066626496 e-mail: lies.srl@tiscali.it |
| PROGETTO | Ing. Amedeo Gerardiano Via della Pineta Sacchetti 43 c, Roma tel: +39 06 66017333 e-mail: amedeo.gerardiano@infinito.it C.F. GRRMDA50A31H501S |
| IL DIRETTORE DEI LAVORI | Ing. Aldo Pezza Via della Pineta Sacchetti 43 c, Roma tel: +39 06 6631352 e-mail: aldo.pezza@tiscali.it C.F. PZZLDA52T18G920S |
| OGGETTO | NUOVI TIPI |
| ELABORATO | PIANTA PIANO TERRA E CONTEGGI |

| Prog. n° | Scala | File | Data | Tav. n° |
|--|-------|------|------|---------|
| Pubblicazione ufficiale ad uso esclusivo personale - è vietata ogni ripubblicazione o riproduzione a scopo commerciale - Aut. Min. Giustizia PDG 21/07/2009 | | | | |
| | | | | 1 |



**LOCALITA'
SCARLINO SCALO**

 **PERVENUTO AL
COMUNE DI SCARLINO**

IL 5 NOV 2013

**ASTE
GIUDIZIARIE.it**



**ASTE
GIUDIZIARIE.it**

NUOVI TIPI

**Deposito Stato Finale dell'opera realizzata sul lotto U.M.I. 7
della lottizzazione residenziale sull'area "ex Solmine"
in località Scarlino Scalo**

Rif. Legge Reg. 1/2005 art. 83bis comma 2

Permesso di Costruire n. 2428 del 30-12-2008

| | | | | | |
|---|--|-------|------|------|---------|
| COMMITTENTE | L.I.E.S. S.r.l. Via S. Bernadette 78, Roma tel: +39 066626496 e-mail: lies.ari@tiscali.it | | | | |
| PROGETTO | Ing. Amedeo Gerardiano Via della Pineta Sacchetti 43 c, Roma tel: +39 06 66017333 e-mail: amedeo.gerardiano@infinito.it C.F. GRRMDA50A31H501S | | | | |
| IL DIRETTORE DEI LAVORI | Ing. Aldo Pezza Via della Pineta Sacchetti 43 c, Roma tel: +39 06 6631352 e-mail: aldo.pezza@tiscali.it C.F. PZZLDA52T18G920S | | | | |
| OGGETTO | NUOVI TIPI | | | | |
| ELABORATO | PIANTE PIANO INTERRATO, PRIMO, SECONDO E COPERTURA | | | | |
| | Prog. n° | Scala | File | Data | Tav. n° |
| Pubblicazione ufficiale ad uso esclusivo personale - è vietata ogni ripubblicazione o riproduzione a scopo commerciale - Aut. Min. Giustizia n. 21107/2009 2 | | | | | |



**COMUNE DI
SCARLINO**

**PROVINCIA DI
GROSSETO**

**LOCALITA'
SCARLINO SCALO**

**ASTE
GIUDIZIARIE.it**



PERVENUTO AL
COMUNE DI SCARLINO
5 NOV 2013

NUOVI TIPI

**Deposito Stato Finale dell'opera realizzata sul lotto U.M.I. 7
della lottizzazione residenziale sull'area "ex Solmine"
in località Scarlino Scalo**

Rif. Legge Reg. 1/2005 art. 83bis comma 2

Permesso di Costruire n. 2428 del 30-12-2008

| | |
|-------------------------|---|
| COMMITTENTE | L.I.E.S. S.r.l. Via S. Bernadette 78, Roma tel: +39 066626496 e-mail: lies.srl@tiscali.it |
| PROGETTO | Ing. Amedeo Gerardiano Via della Pineta Sacchetti 43 c, Roma tel: +39 06 66017333 e-mail: amedeo.gerardiano@infinito.it C.F. GRRMDA50A31H501S |
| IL DIRETTORE DEI LAVORI | Ing. Aldo Pezza Via della Pineta Sacchetti 43 c, Roma tel: +39 06 6631352 e-mail: aldo.pezza@tiscali.it C.F. PZZLDA52T18G920S |
| OGGETTO | NUOVI TIPI |
| ELABORATO | PROSPETTI E SEZIONI |

COMUNE DI
SCARLINO

ASTE
GIUDIZIARIE.it

LEGGE REGIONALE 1/2005 ART. 83 BIS COMMA2

**DEPOSITO STATO FINALE DELL' OPERA REALIZZATA
SUL LOTTO UMI7 DELLA LOTTIZZAZIONE
RESIDENZIALE TRA VIA MATTEOTTI E VIA MORANDI
IN LOCALITA' SCARLINO SCALO.**

OGGETTO: Permesso di Costruire n. 2428 del 30-12-2008

PERVENUTO AL
COMUNE DI SCARLINO
IL - 5 NOV 2013

COMMITTENTE: L.I.E.S. s.r.l. – Via S. Bernadette n. 78 - Roma

IL PROGETTISTA : Ing. Amedeo Gerardiano
Via della Pineta Sacchetti n. 43/c 00167 ROMA

**IL DIRETTORE
DEI LAVORI** : Ing. Aldo Pezza
Via della Pineta Sacchetti n. 43/c 00167 ROMA

Documento costituito da n. 2 pagine Inclusa la presente

ASTE
GIUDIZIARIE.it

ASTE
GIUDIZIARIE.it

RELAZIONE TECNICA ASSEVERATA

RESA AI SENSI DEL D.P.R. 445/00 ART. 46
E SEGUENTI E DEGLI ARTT. 359 E 481 DEL CODICE PENALE

ASTE
GIUDIZIARIE.it

Il sottoscritto Ing. Amedeo Gerardiano, nato a Roma il 31/01/1950, C.F. GRRMDA50A31H501S, residente/con studio in Roma (RM) alla Via della Pineta Sacchetti n. civ. 43/c C.A.P. 00167 Tel. e fax 06/6626496 , indirizzo posta elettronica amedeo.gerardiano@infinito.it, iscritto all'Ordine degli Ingegneri di Roma e Provincia, con n. 11669, per incarico ricevuto dal Committente L.I.E.S. S.r.l. – Via S. Bernadette n. 78 - Roma, in base alla Legge Reg. 1/2005 art. 83bis comma 2, deposita lo stato finale per variata distribuzione degli spazi interni alle singole unità immobiliari relativamente all'opera realizzata sul lotto denominato U.M.I. 7 della lottizzazione residenziale in località Scarlino Scalo - Rif. Permesso di Costruire n. 2428 del 30-12-2008,

Il sottoscritto dichiara che:

1. La variata distribuzione degli spazi interni alle singole unità immobiliari viene realizzata lasciando inalterata la sagoma in pianta del fabbricato e senza aumenti di cubatura, rispetto a quanto indicato nel Permesso di Costruire approvato, sopra citato;
2. l'edificio è composto da:
 - a. p. terra - n. 5 unità immobiliari.
 - b. p. primo – n. 4 unità immobiliari.
 - c. p. secondo – n. 4 unità immobiliari.
3. l'edificio per appartamenti mantiene i requisiti tecnici ed igienico-sanitari corrispondenti a quanto previsto dalle norme in materia di edilizia residenziale e dai regolamenti comunali di igiene per i locali di abitazione;
4. risultano rispettati tutti gli standard urbanistici, in base a quanto previsto dalla normativa vigente;
5. risultano verificati la L. 13/89 e il D.M. 236/89 per il superamento delle barriere architettoniche .

Si allegano ad integrazione della presente relazione tecnica i seguenti elaborati:

Tav. 1 Pianta Piano Terra – NUOVI TIPI

Tav. 2 Pianta p. interrato, p. primo, p. secondo, copertura – NUOVI TIPI

Tav. 3 Prospetti e sezioni – NUOVI TIPI

Scarlino Scalo, 04 Novembre 2013

ASTE
GIUDIZIARIE.it

Il Tecnico

Ing. Amedeo Gerardiano



**LOCALITA'
SCARLINO SCALO**

 **PERVENUTO AL
COMUNE DI SCARLINO**

IL - 5 NOV 2013

**ASTE
GIUDIZIARIE**



**ASTE
GIUDIZIARIE.it**

NUOVI TIPI

**Deposito Stato Finale dell'opera realizzata sul lotto U.M.I. 7
della lottizzazione residenziale sull'area "ex Solmine"
in località Scarlino Scalo**

Rif. Legge Reg. 1/2005 art. 83bis comma 2

Permesso di Costruire n. 2428 del 30-12-2008

| | |
|-------------------------|---|
| COMMITTENTE | L.I.E.S. S.r.l. Via S. Bernadette 78, Roma tel: +39 066626496 e-mail: lies.srl@tiscali.it |
| PROGETTO | Ing. Amedeo Gerardiano Via della Pineta Sacchetti 43 c, Roma tel: +39 06 66017333 e-mail: amedeo.gerardiano@infinito.it C.F. GRRMDA50A31H501S |
| IL DIRETTORE DEI LAVORI | Ing. Aldo Pezza Via della Pineta Sacchetti 43 c, Roma tel: +39 06 6631352 e-mail: aldo.pezza@tiscali.it C.F. PZZLDA52T18G920S  |
| OGGETTO | NUOVI TIPI |
| ELABORATO | PIANTA PIANO TERRA E CONTEGGI |

| Prog. n° | Scala | File | Data | Tav. n° |
|--|-------|------|------|---------|
| Pubblicazione ufficiale ad uso esclusivo personale - è vietata ogni ripubblicazione o riproduzione a scopo commerciale - Aut. Min. Giustizia PDG 21/07/2009 | | | | |
| | | | | 1 |



**LOCALITA'
SCARLINO SCALO**

 **PERVENUTO AL
COMUNE DI SCARLINO**

IL 5 NOV 2013

**ASTE
GIUDIZIARIE.it**



**ASTE
GIUDIZIARIE.it**

NUOVI TIPI

**Deposito Stato Finale dell'opera realizzata sul lotto U.M.I. 7
della lottizzazione residenziale sull'area "ex Solmine"
in località Scarlino Scalo**

Rif. Legge Reg. 1/2005 art. 83bis comma 2

Permesso di Costruire n. 2428 del 30-12-2008

| | | | | | |
|--|--|---|------|------|---------|
| COMMITTENTE | L.I.E.S. S.r.l. | Via S. Bernadette 78, Roma tel: +39 066626496 e-mail: lies.ari@tiscali.it | | | |
| PROGETTO | Ing. Amedeo Gerardiano | Via della Pineta Sacchetti 43 c, Roma tel: +39 06 66017333 e-mail: amedeo.gerardiano@infinito.it C.F. GRRMDA50A31H501S | | | |
| IL DIRETTORE DEI LAVORI | Ing. Aldo Pezza | Via della Pineta Sacchetti 43 c, Roma tel: +39 06 6631352 e-mail: aldo.pezza@tiscali.it C.F. PZZLDA52T18G920S | | | |
| OGGETTO | NUOVI TIPI | | | | |
| ELABORATO | PIANTE PIANO INTERRATO, PRIMO, SECONDO E COPERTURA | | | | |
| | Prog. n° | Scala | File | Data | Tav. n° |
| <p>Publicazione ufficiale ad uso esclusivo personale - è vietata ogni riproduzione o riproduzione a scopo commerciale - Aut. Min. Giustizia n. 21107/2009 2</p> | | | | | |



**COMUNE DI
SCARLINO**

**PROVINCIA DI
GROSSETO**

**LOCALITA'
SCARLINO SCALO**

**ASTE
GIUDIZIARIE.it**



PERVENUTO AL
COMUNE DI SCARLINO
5 NOV 2013

NUOVI TIPI

**Deposito Stato Finale dell'opera realizzata sul lotto U.M.I. 7
della lottizzazione residenziale sull'area "ex Solmine"
in località Scarlino Scalo**

Rif. Legge Reg. 1/2005 art. 83bis comma 2

Permesso di Costruire n. 2428 del 30-12-2008

| | |
|-------------------------|---|
| COMMITTENTE | L.I.E.S. S.r.l. Via S. Bernadette 78, Roma tel: +39 066626496 e-mail: lies.srl@tiscali.it |
| PROGETTO | Ing. Amedeo Gerardiano Via della Pineta Sacchetti 43 c, Roma tel: +39 06 66017333 e-mail: amedeo.gerardiano@infinito.it C.F. GRRMDA50A31H501S |
| IL DIRETTORE DEI LAVORI | Ing. Aldo Pezza Via della Pineta Sacchetti 43 c, Roma tel: +39 06 6631352 e-mail: aldo.pezza@tiscali.it C.F. PZZLDA52T18G920S |
| OGGETTO | NUOVI TIPI |
| ELABORATO | PROSPETTI E SEZIONI |

Ricevuta di Avvenuta Denuncia di Variazione

Catasto Fabbricati

| | | |
|--------------------------------|--|------------------------------|
| Protocollo n.: GR0050119 | Comune di SCARLINO (Codice: I3AZ) | Ditta n.: 1 di 1 |
| Codice di Riscontro: 00AE604A8 | | |
| Operatore: VCCDNL | Unità a destinazione ordinaria n.: 26 | Unità in variazione n.: - |
| | Unità a dest.speciale e particolare n.: 1 | Unità in costituzione n.: 32 |
| | Beni Comuni non Censibili n: 5 | Unità in soppressione n.: 1 |
| | Motivo della variazione: DIVISIONE, RISTRUTTURAZIONE | |

UNITA' IMMOBILIARI

| | |
|--------------------------|------------------------------|
| Identificativo catastale | Dati di classamento proposti |
|--------------------------|------------------------------|

| Prog. | Op. | Sez.UR. | Foglio | Numero | Sub. | Ubicazione | ZC | Cat. | Cl. | Cons. | Sup.Cat. | Rendita | Rur |
|-------|-----|---------|--------|--------|------|-------------------------------------|----|------|-----|-------|----------|---------|-----|
| 1 | S | | 14 | 707 | 1 | | | | | | | | |
| 2 | C | | 14 | 707 | 2 | VIA DA DENOMINARSI, p. T | | F01 | U | | 40 | 0,00 | |
| 3 | C | | 14 | 707 | 3 | VIA DA DENOMINARSI, p. T-S1 | | | | | | 0,00 | |
| 4 | C | | 14 | 707 | 4 | VIA DA DENOMINARSI, p. T-S1, 1-2, 3 | | | | | | 0,00 | |
| 5 | C | | 14 | 707 | 5 | VIA DA DENOMINARSI, p. T-S1, 1-2, 3 | | | | | | 0,00 | |
| 6 | C | | 14 | 707 | 6 | VIA DA DENOMINARSI, p. 3 | | | | | | 0,00 | |
| 7 | C | | 14 | 707 | 7 | VIA DA DENOMINARSI, p. T | U | A02 | 01 | 5 | 95 | 477,72 | |
| 8 | C | | 14 | 707 | 8 | VIA DA DENOMINARSI, p. T | U | A02 | 01 | 3,5 | 67 | 334,41 | |
| 9 | C | | 14 | 707 | 9 | VIA DA DENOMINARSI, p. T | U | A02 | 01 | 3,5 | 67 | 334,41 | |
| 10 | C | | 14 | 707 | 10 | VIA DA DENOMINARSI, p. T | U | A02 | 01 | 3,5 | 70 | 334,41 | |
| 11 | C | | 14 | 707 | 11 | VIA DA DENOMINARSI, p. T | U | A02 | 01 | 4,5 | 81 | 429,95 | |
| 12 | C | | 14 | 707 | 12 | VIA DA DENOMINARSI, p. 1 | U | A02 | 01 | 4,5 | 80 | 429,95 | |
| 13 | C | | 14 | 707 | 13 | VIA DA DENOMINARSI, p. 1 | U | A02 | 01 | 5 | 82 | 477,72 | |
| 14 | C | | 14 | 707 | 14 | VIA DA DENOMINARSI, p. 1 | U | A02 | 01 | 5 | 82 | 477,72 | |
| 15 | C | | 14 | 707 | 15 | VIA DA DENOMINARSI, p. 1 | U | A02 | 01 | 4 | 67 | 382,18 | |
| 16 | C | | 14 | 707 | 16 | VIA DA DENOMINARSI, p. 2 | U | A02 | 01 | 4,5 | 80 | 429,95 | |

Ricevuta di Avvenuta Denuncia di Variazione

Catasto Fabbricati

| | | |
|---|---------------------------------------|---|
| Protocollo n.: GR0050119 Codice di Riscontro: 00AE604A8 Operatore: VCCDNL | Comune di SCARLINO (Codice: I3AZ) | Ditta n.: 1 di 1 |
| | Unità a destinazione ordinaria n.: 26 | |
| | Tipo Mappale n.: - | Unità a dest.speciale e particolare n.: 1 |
| | | Unità in costituzione n.: 32 |
| | | Beni Comuni non Censibili n.: 5 |
| | | Unità in soppressione n.: 1 |
| Motivo della variazione: DIVISIONE, RISTRUTTURAZIONE | | |

| Prog. | Op. | Sez.UR. | Foglio | Numero | Sub. | Ubicazione | ZC | Cat. | Cl. | Cons. | Sup.Cat. | Rendita | Rur |
|-------|-----|---------|--------|--------|------|---------------------------|----|------|-----|-------|----------|---------|-----|
| 17 | C | | 14 | 707 | 17 | VIA DA DENOMINARSI, p. 2 | U | A02 | 01 | 5 | 81 | 477,72 | |
| 18 | C | | 14 | 707 | 18 | VIA DA DENOMINARSI, p. 2 | U | A02 | 01 | 5 | 79 | 477,72 | |
| 19 | C | | 14 | 707 | 19 | VIA DA DENOMINARSI, p. 2 | U | A02 | 01 | 4 | 66 | 382,18 | |
| 20 | C | | 14 | 707 | 20 | VIA DA DENOMINARSI, p. S1 | U | C06 | 03 | 29 | 32 | 53,92 | |
| 21 | C | | 14 | 707 | 21 | VIA DA DENOMINARSI, p. S1 | U | C06 | 03 | 22 | 25 | 40,90 | |
| 22 | C | | 14 | 707 | 22 | VIA DA DENOMINARSI, p. S1 | U | C06 | 03 | 22 | 26 | 40,90 | |
| 23 | C | | 14 | 707 | 23 | VIA DA DENOMINARSI, p. S1 | U | C06 | 03 | 17 | 20 | 31,61 | |
| 24 | C | | 14 | 707 | 24 | VIA DA DENOMINARSI, p. S1 | U | C06 | 03 | 20 | 23 | 37,18 | |
| 25 | C | | 14 | 707 | 25 | VIA DA DENOMINARSI, p. S1 | U | C06 | 03 | 20 | 23 | 37,18 | |
| 26 | C | | 14 | 707 | 26 | VIA DA DENOMINARSI, p. S1 | U | C06 | 03 | 22 | 25 | 40,90 | |
| 27 | C | | 14 | 707 | 27 | VIA DA DENOMINARSI, p. S1 | U | C06 | 03 | 22 | 26 | 40,90 | |
| 28 | C | | 14 | 707 | 28 | VIA DA DENOMINARSI, p. S1 | U | C06 | 04 | 16 | 18 | 34,71 | |
| 29 | C | | 14 | 707 | 29 | VIA DA DENOMINARSI, p. S1 | U | C06 | 03 | 17 | 20 | 31,61 | |
| 30 | C | | 14 | 707 | 30 | VIA DA DENOMINARSI, p. S1 | U | C06 | 04 | 16 | 18 | 34,71 | |
| 31 | C | | 14 | 707 | 31 | VIA DENOMINARSI, p. S1 | U | C06 | 04 | 14 | 16 | 30,37 | |
| 32 | C | | 14 | 707 | 32 | VIA DA DENOMINARSI, p. S1 | U | C06 | 04 | 16 | 18 | 34,71 | |
| 33 | C | | 14 | 707 | 33 | VIA DA DENOMINARSI, p. S1 | | | | | | 0,00 | |

**MODELLO UNICO INFORMATICO DI AGGIORNAMENTO DEGLI ATTI CATASTALI
 ACCERTAMENTO DELLA PROPRIETA' IMMOBILIARE URBANA**

mod. D1

| Quadro B Dichiarazione di variazione presentata ai sensi dell'art. 20 del RDL 13 aprile 1939, n. 652 | | | | | | | | | | |
|--|--------------------------------|--------|---------------------------|------------------|----|-------------------------------|----|----|----|--|
| Tipo Mappale n. | del | Unita' | a destinazione ordinaria | n. | 34 | Unita' in soppressione | n. | 1 | | |
| | | | speciale e particolare | n. | | in variazione | n. | | | |
| | | | beni comuni non censibili | n. | 6 | in costituzione | n. | 40 | | |
| Causali: divisione, ristrutturazione | | | | | | | | | | |
| Data in cui la variazione si è verificata (ultimazione dei lavori): 29/05/2015 | | | | | | | | | | |
| Documenti allegati: | Mod. 1N parte I | n. | 1 | Mod. 2N parte I | n. | planimetrie | | n. | 34 | |
| | Mod. 1N parte II | n. | 34 | Mod. 2N parte II | n. | pagine elaborato planimetrico | | n. | 2 | |
| Preallineamento | Volture | n. | | Variazioni | n. | Accatastamenti | | n. | | |
| | Unita' afferenti con intestati | n. | | Unita' afferenti | n. | | | | | |

| Quadro U Unita' Immobiliari | | | | | | | | | | | | | | | | | | | | |
|-------------------------------|-------------|-------|------|--------|---------------------------|------|-----|------|------------------------------|------------|------|-------|-------|---------|-------|--------------|-----------|-------|-------|--|
| Riferimenti Catastali | | | | | Utilita' Comuni Censibili | | | | Dati di Classamento Proposti | | | | | | | | | | | |
| N. | Part. spec. | Oper. | Sez. | Foglio | Particella | Sub. | Op. | Sez. | Foglio | Particella | Sub. | Z.C. | Cat. | Cl. | Cons. | Superf. cat. | Rendita € | 1N/2N | Plan. | |
| | | | | | | | | | | | | Piano | Scala | Interno | Lotto | Edificio | | | | |
| 1 | | S | | 14 | 716 | 1 | | | | | | | | | | | | | | |
| 2 | BCNC | C | | 14 | 716 | 2 | | | | | | | T-S1 | | | | | | | |
| 3 | BCNC | C | | 14 | 716 | 3 | | | | | | | T-S1 | | | | | | | |
| 4 | BCNC | C | | 14 | 716 | 4 | | | | | | | T-S1 | 1-2 | 3 | | | | | |
| 5 | BCNC | C | | 14 | 716 | 5 | | | | | | | T-S1 | 1-2 | 3 | | | | | |
| 6 | BCNC | C | | 14 | 716 | 6 | | | | | | | T-S1 | 1-2 | 3 | | | | | |
| 7 | | C | | 14 | 716 | 7 | | | | | | U | A/2 | 1 | 4,5 | 93 | 429,95 | SI | SI | |
| | | | | | | | | | | | | | T | | | | | | | |
| 8 | | C | | 14 | 716 | 8 | | | | | | U | A/2 | 1 | 3 | 61 | 286,63 | SI | SI | |
| | | | | | | | | | | | | | T | | | | | | | |
| 9 | | C | | 14 | 716 | 9 | | | | | | U | A/2 | 1 | 4 | 78 | 382,18 | SI | SI | |
| | | | | | | | | | | | | | T | | | | | | | |
| 10 | | C | | 14 | 716 | 10 | | | | | | U | A/2 | 1 | 4,5 | 83 | 429,95 | SI | SI | |
| | | | | | | | | | | | | | T | | | | | | | |
| 11 | | C | | 14 | 716 | 11 | | | | | | U | A/2 | 1 | 4,5 | 73 | 429,95 | SI | SI | |
| | | | | | | | | | | | | | T | | | | | | | |
| 12 | | C | | 14 | 716 | 12 | | | | | | U | A/2 | 1 | 4,5 | 99 | 429,95 | SI | SI | |
| | | | | | | | | | | | | | T | | | | | | | |
| 13 | | C | | 14 | 716 | 13 | | | | | | U | A/2 | 1 | 3 | 59 | 286,63 | SI | SI | |
| | | | | | | | | | | | | | 1 | | | | | | | |
| 14 | | C | | 14 | 716 | 14 | | | | | | U | A/2 | 1 | 5,5 | 72 | 525,49 | SI | SI | |
| | | | | | | | | | | | | | 1 | | | | | | | |

**MODELLO UNICO INFORMATICO DI AGGIORNAMENTO DEGLI ATTI CATASTALI
ACCERTAMENTO DELLA PROPRIETA' IMMOBILIARE URBANA**

mod. D1

| Quadro U Unita' Immobiliari | | | | | | | | | | | | | | | | | | | | |
|-------------------------------|-------------|-------|------|--------|---------------------------|------|-----|------|--------|------------------------------|-------|---------|-------|----------|-------|--------------|-----------|-------|-------|--|
| Riferimenti Catastali | | | | | Utilita' Comuni Censibili | | | | | Dati di Classamento Proposti | | | | | | | | | | |
| N. | Part. spec. | Oper. | Sez. | Foglio | Particella | Sub. | Op. | Sez. | Foglio | Particella | Sub. | Z.C. | Cat. | Cl. | Cons. | Superf. cat. | Rendita € | 1N/2N | Plan. | |
| Indirizzo | | | | | | | | | | Piano | Scala | Interno | Lotto | Edificio | | | | | | |
| 15 | | C | | 14 | 716 | 15 | | | | | | U | A/2 | 1 | 4,5 | 79 | 429,95 | SI | SI | |
| VIA DA DENOMINARSI | | | | | | | | | | 1 | | | | | | | | | | |
| 16 | | C | | 14 | 716 | 16 | | | | | | U | A/2 | 1 | 6 | 81 | 573,27 | SI | SI | |
| VIA DA DENOMINARSI | | | | | | | | | | 1 | | | | | | | | | | |
| 17 | | C | | 14 | 716 | 17 | | | | | | U | A/2 | 1 | 5,5 | 72 | 525,49 | SI | SI | |
| VIA DA DENOMINARSI | | | | | | | | | | 1 | | | | | | | | | | |
| 18 | | C | | 14 | 716 | 18 | | | | | | U | A/2 | 1 | 3,5 | 61 | 334,41 | SI | SI | |
| VIA DA DENOMINARSI | | | | | | | | | | 1 | | | | | | | | | | |
| 19 | | C | | 14 | 716 | 19 | | | | | | U | A/2 | 1 | 3,5 | 60 | 334,41 | SI | SI | |
| VIA DA DENOMINARSI | | | | | | | | | | 2 | | | | | | | | | | |
| 20 | | C | | 14 | 716 | 20 | | | | | | U | A/2 | 1 | 3,5 | 63 | 334,41 | SI | SI | |
| VIA DA DENOMINARSI | | | | | | | | | | 2 | | | | | | | | | | |
| 21 | | C | | 14 | 716 | 21 | | | | | | U | A/2 | 1 | 4,5 | 79 | 429,95 | SI | SI | |
| VIA DA DENOMINARSI | | | | | | | | | | 2 | | | | | | | | | | |
| 22 | | C | | 14 | 716 | 22 | | | | | | U | A/2 | 1 | 5 | 82 | 477,72 | SI | SI | |
| VIA DA DENOMINARSI | | | | | | | | | | 2 | | | | | | | | | | |
| 23 | | C | | 14 | 716 | 23 | | | | | | U | A/2 | 1 | 6 | 91 | 573,27 | SI | SI | |
| VIA DA DENOMINARSI | | | | | | | | | | 2 | | | | | | | | | | |
| 24 | | C | | 14 | 716 | 24 | | | | | | U | C/6 | 3 | 24 | 29 | 44,62 | SI | SI | |
| VIA DA DENOMINARSI | | | | | | | | | | S1 | | | | | | | | | | |
| 25 | | C | | 14 | 716 | 25 | | | | | | U | C/6 | 3 | 25 | 29 | 46,48 | SI | SI | |
| VIA DA DENOMINARSI | | | | | | | | | | S1 | | | | | | | | | | |
| 26 | | C | | 14 | 716 | 26 | | | | | | U | C/6 | 3 | 23 | 27 | 42,76 | SI | SI | |
| VIA DA DENOMINARSI | | | | | | | | | | S1 | | | | | | | | | | |
| 27 | | C | | 14 | 716 | 27 | | | | | | U | C/6 | 3 | 23 | 27 | 42,76 | SI | SI | |
| VIA DA DENOMINARSI | | | | | | | | | | S1 | | | | | | | | | | |
| 28 | | C | | 14 | 716 | 28 | | | | | | U | C/6 | 3 | 24 | 28 | 44,62 | SI | SI | |
| VIA DA DENOMINARSI | | | | | | | | | | S1 | | | | | | | | | | |
| 29 | | C | | 14 | 716 | 29 | | | | | | U | C/6 | 3 | 24 | 28 | 44,62 | SI | SI | |
| VIA DA DENOMINARSI | | | | | | | | | | S1 | | | | | | | | | | |
| 30 | | C | | 14 | 716 | 30 | | | | | | U | C/6 | 3 | 24 | 28 | 44,62 | SI | SI | |
| VIA DA DENOMINARSI | | | | | | | | | | S1 | | | | | | | | | | |
| 31 | | C | | 14 | 716 | 31 | | | | | | U | C/6 | 3 | 25 | 30 | 46,48 | SI | SI | |
| VIA DA DENOMINARSI | | | | | | | | | | S1 | | | | | | | | | | |
| 32 | | C | | 14 | 716 | 32 | | | | | | U | C/6 | 3 | 17 | 21 | 31,61 | SI | SI | |
| VIA DA DENOMINARSI | | | | | | | | | | S1 | | | | | | | | | | |
| 33 | | C | | 14 | 716 | 33 | | | | | | U | C/6 | 3 | 20 | 23 | 37,18 | SI | SI | |
| VIA DA DENOMINARSI | | | | | | | | | | S1 | | | | | | | | | | |
| 34 | | C | | 14 | 716 | 34 | | | | | | U | C/6 | 3 | 17 | 20 | 31,61 | SI | SI | |
| VIA DA DENOMINARSI | | | | | | | | | | S1 | | | | | | | | | | |

**MODELLO UNICO INFORMATICO DI AGGIORNAMENTO DEGLI ATTI CATASTALI
ACCERTAMENTO DELLA PROPRIETA' IMMOBILIARE URBANA**

mod. D1

| Quadro U Unita' Immobiliari | | | | | | | | | | | | | | | | | |
|-------------------------------|-------------|-------|------|--------|---------------------------|-----|------|--------|-----------------|------------------------------|-------|---------|-------|--------------|-----------|-------|-------|
| Riferimenti Catastali | | | | | Utilita' Comuni Censibili | | | | | Dati di Classamento Proposti | | | | | | | |
| N. | Part. spec. | Oper. | Sez. | Foglio | Particella Sub. | Op. | Sez. | Foglio | Particella Sub. | Z.C. | Cat. | Cl. | Cons. | Superf. cat. | Rendita € | 1N/2N | Plan. |
| Indirizzo | | | | | | | | | | Piano | Scala | Interno | Lotto | Edificio | | | |
| 35 | | C | 14 | 716 | 35 | | | | | U | C/6 | 3 | 17 | 20 | 31,61 | SI | SI |
| VIA DA DENOMINARSI | | | | | | | | | | S1 | | | | | | | |
| 36 | | C | 14 | 716 | 36 | | | | | U | C/6 | 3 | 19 | 22 | 35,33 | SI | SI |
| VIA DA DENOMINARSI | | | | | | | | | | S1 | | | | | | | |
| 37 | | C | 14 | 716 | 37 | | | | | U | C/6 | 3 | 20 | 24 | 37,18 | SI | SI |
| VIA DA DENOMINARSI | | | | | | | | | | S1 | | | | | | | |
| 38 | | C | 14 | 716 | 38 | | | | | U | C/6 | 3 | 19 | 22 | 35,33 | SI | SI |
| VIA DA DENOMINARSI | | | | | | | | | | S1 | | | | | | | |
| 39 | | C | 14 | 716 | 39 | | | | | U | C/6 | 3 | 19 | 23 | 35,33 | SI | SI |
| VIA DA DENOMINARSI | | | | | | | | | | S1 | | | | | | | |
| 40 | | C | 14 | 716 | 40 | | | | | U | C/6 | 3 | 20 | 23 | 37,18 | SI | SI |
| VIA DA DENOMINARSI | | | | | | | | | | S1 | | | | | | | |
| 41 | BCNC | C | 14 | 716 | 41 | | | | | | | | | | | | |
| VIA DA DENOMINARSI | | | | | | | | | | 3 | | | | | | | |

Quadro D | Note Relative al Documento e Relazione Tecnica

pezza aldo ha delega di firma dalla l.i.e.s. srl 02939860587- il comune di scarlino denominera la strada dopo la acquisizione della nuova sede stradale-l indirizzo viene inserito manualmente in quanto non presente nello stradario

- Dichiaro di non essere nella condizione di sospensione o revoca dell'esercizio della professione.
- Dichiaro di effettuare la presentazione del presente atto su incarico di:

PEZZA ALDOquale soggetto obbligato, residente in **ROMA (RM) - VIA SANTA BERNADETTE n. 00078 c.a.p. 00167**

- Dichiaro che il presente modello unico informatico di aggiornamento degli atti catastali è conforme ai documenti cartacei in originale sottoscritti da me medesimo e dal soggetto obbligato.

Il Tecnico: **Geom. PECCHIA ANGELO****ALBO DEI GEOMETRI DELLA PROVINCIA DI GROSSETO n. 692**Codice Fiscale: **PCCNGL64A03F032M**

| | | |
|---------------------------------|---------------------------------|---------------------------------|
| Riservato all'Ufficio | Data _____ | Protocollo _____ |
| Verifica eseguita in data _____ | Eseguita la registrazione _____ | Notifica eseguita in data _____ |
| _____ | _____ | _____ |
| l'incaricato | l'incaricato | l'incaricato |

ASTE
GIUDIZIARIE.it

ACCERTAMENTO DELLA PROPRIETA' IMMOBILIARE URBANA
DICHIARAZIONE DI FABBRICATO URBANO A DESTINAZIONE ORDINARIA

A | Riferimenti Catastali del Fabbricato
C.T. Sez. _____ foglio **14** ple. **716**
C.E.U. Sez. _____ foglio **14** ple. **716**

B | Riferimenti Temporal del Fabbricato
Anno:
Di costruzione **2015** Di ristrutturazione totale _____

C | Elementi Descrittivi del Fabbricato

1. POSIZIONE RISPETTO AI FABBRICATI CIRCOSTANTI
 Isolato Contiguo A schiera
Fa parte di un complesso immobiliare NO SI
Se SI specificare: fabbricati n. _____

2. DESTINAZIONE E NUMERO DI U.I. IN CUI E' SUDDIVISO IL FABBRICATO

Abitazioni n. **17** Negozi n. _____
 Laboratori n. _____ Magazzini n. _____
 Uffici n. _____ Box, posto auto n. **17**
 Autorimesse collettive n. _____
 Locali per attività sportive n. _____
 Unità immobiliari censibili nel gruppo 'B' n. _____

3. IL FABBRICATO SI ARTICOLA IN N. **3** SCALE CON ACCESSO

Unico Esterno Plurimo Esterno Dal cortile Interno

4. CARATTERISTICHE DIMENSIONALI DEL FABBRICATO

Piani fuori terra n. **4** Ovvero minimo _____ Massimo _____
Piani entro terra n. **1** Ovvero minimo _____ Massimo _____

5. DENSITA' FONDIARIA

Rapporto tra volume fuori terra ed area del lotto **6 ,00**
Rapporto tra volume entro terra ed area del lotto _____

6. CORPI ACCESSORI n. 1 n. 2 n. 3 n. 4

Piani fuori terra n. _____ n. _____ n. _____ n. _____
Piani entro terra n. _____ n. _____ n. _____ n. _____

7. IL FABBRICATO E' CON CORTILE INTERNO NO SI

D | Destinazione degli Spazi ad Uso Comune

1. DESTINAZIONE DEGLI SPAZI COPERTI DEL FABBRICATO

Guardiola
Alloggio custode
Sala riunioni (m² _____)
Atrio (m² **60**)
Porticato - Piloty (m² _____)
Lavatoio (m² _____)
Piscina (m² _____)
Altra destinazione _____

2. DESTINAZIONE DEGLI SPAZI SCOPERTI NEL FABBRICATO

Terrazza (m² _____)
Cortile e camminamenti (m² **110**)
Verde (m² _____)
Parcheggio auto (posti n. _____)
Tennis (campi n. _____)
Piscina (m² _____)
Altra destinazione _____

E | Posizione del Fabbricato

TIPI DI AFFACCIO PREVALENTE

| | FACCIATA | | | |
|--|-------------------------------------|-------------------------------------|-------------------------------------|-------------------------------------|
| | (*) n. 1 | n. 2 | n. 3 | n. 4 |
| Su strada larga oltre 10 metri | <input type="checkbox"/> | <input type="checkbox"/> | <input type="checkbox"/> | <input type="checkbox"/> |
| Su strada larga fino 10 metri | <input checked="" type="checkbox"/> | <input type="checkbox"/> | <input type="checkbox"/> | <input type="checkbox"/> |
| Su piazza, largo o simile | <input type="checkbox"/> | <input type="checkbox"/> | <input type="checkbox"/> | <input type="checkbox"/> |
| Su distacco con fabbricato per abitazioni | <input type="checkbox"/> | <input checked="" type="checkbox"/> | <input checked="" type="checkbox"/> | <input type="checkbox"/> |
| Su distacco con fabbricato ad uso diverso | <input type="checkbox"/> | <input type="checkbox"/> | <input type="checkbox"/> | <input type="checkbox"/> |
| Su verde pubblico | <input type="checkbox"/> | <input type="checkbox"/> | <input type="checkbox"/> | <input checked="" type="checkbox"/> |
| Su verde privato: parco, giardino, attività agricola | <input type="checkbox"/> | <input type="checkbox"/> | <input type="checkbox"/> | <input type="checkbox"/> |
| Altro | <input type="checkbox"/> | <input type="checkbox"/> | <input type="checkbox"/> | <input type="checkbox"/> |
| Facciata in aderenza | <input type="checkbox"/> | <input type="checkbox"/> | <input type="checkbox"/> | <input type="checkbox"/> |

(*) Dell' accesso principale

ACCERTAMENTO DELLA PROPRIETA' IMMOBILIARE URBANA
DICHIARAZIONE DI FABBRICATO URBANO A DESTINAZIONE ORDINARIA

mod. 1NB - parte I

| | |
|---|---|
| <p>F Caratteristiche Costruttive del Fabbricato</p> <p>1. STRUTTURE PORTANTI VERTICALI</p> <p>Muratura <input type="checkbox"/></p> <p>Cemento armato <input checked="" type="checkbox"/></p> <p>Ferro <input type="checkbox"/></p> <p>Prefabbricate <input type="checkbox"/></p> <p>Altre o tipiche del luogo _____ <input type="checkbox"/></p> <p>2. COPERTURA</p> <p>A terrazza praticabile <input checked="" type="checkbox"/></p> <p>A terrazza non praticabile <input type="checkbox"/></p> <p>A tetto <input type="checkbox"/></p> <p>3. TAMPONATURE</p> <p>Muratura <input type="checkbox"/></p> <p>Muratura con intercapedine isolante <input checked="" type="checkbox"/></p> <p>Pannelli prefabbricati <input type="checkbox"/></p> <p>Facciate continue in vetro e metallo <input type="checkbox"/></p> <p>Altro o tipiche del luogo _____ <input type="checkbox"/></p> | <p>I Finiture delle Parti Esterne del Fabbricato</p> <p>1. TIPO PREVALENTE DI FINITURA ESTERNA <small>facc. princ. / altre</small></p> <p>Tinteggiatura <input type="checkbox"/> <input type="checkbox"/></p> <p>Resino-plastica <input type="checkbox"/> <input type="checkbox"/></p> <p>Piastrelle di klinker, cotto o simili <input checked="" type="checkbox"/> <input checked="" type="checkbox"/></p> <p>Marmo o pietra naturale <input type="checkbox"/> <input type="checkbox"/></p> <p>Pannelli in metallo, materiali plastici <input type="checkbox"/> <input type="checkbox"/></p> <p>Legno <input type="checkbox"/> <input type="checkbox"/></p> <p>Solo intonaco <input type="checkbox"/> <input type="checkbox"/></p> <p>Altre o tipiche del luogo _____ <input type="checkbox"/> <input type="checkbox"/></p> <p>2. SERRAMENTI ESTERNI DEGLI ACCESSI AL FABBRICATO <small>portone / altri accessi</small></p> <p>Legno <input type="checkbox"/> <input type="checkbox"/></p> <p>Metallo <input checked="" type="checkbox"/> <input checked="" type="checkbox"/></p> <p>Altro _____ <input type="checkbox"/> <input type="checkbox"/></p> <p>3. FINITURE DI PARTICOLARE PREGIO</p> <p>Indicare eventuali finiture di carattere ornamentale _____</p> |
| <p>G Dotazioni di Impianti nel Fabbricato</p> <p>IMPIANTO</p> <p>Idrico <input checked="" type="checkbox"/></p> <p>Elettrico <input checked="" type="checkbox"/></p> <p>Gas <input checked="" type="checkbox"/></p> <p>Telefonico <input type="checkbox"/></p> <p>Fognario <input checked="" type="checkbox"/></p> <p>Riscaldamento centralizzato <input type="checkbox"/></p> <p>Acqua Calda centralizzata <input type="checkbox"/></p> <p>Condizionamento centralizzato <input type="checkbox"/></p> <p>Citofonico <input type="checkbox"/></p> <p>Video - Citofono <input type="checkbox"/></p> <p>Antenna TV centralizzata <input type="checkbox"/></p> <p>Ascensore : (impianti n. <u>3</u>) <input checked="" type="checkbox"/></p> <p>Montacarichi <input type="checkbox"/></p> <p>Altro _____ <input type="checkbox"/></p> <p>Fonti energetiche alternative _____ <input type="checkbox"/></p> | <p>L Finiture delle Parti interne del Fabbricato</p> <p>1. TIPO PREVALENTE DI PAVIMENTAZIONE DI ATRIO E SCALE <small>atrio scale</small></p> <p>Marmo o pietra naturale <input type="checkbox"/> <input checked="" type="checkbox"/></p> <p>Piastrelle in ceramica, cotto gres e simili <input checked="" type="checkbox"/> <input type="checkbox"/></p> <p>Moquette e altri tessili <input type="checkbox"/> <input type="checkbox"/></p> <p>Materiali plastici e simili <input type="checkbox"/> <input type="checkbox"/></p> <p>Legno <input type="checkbox"/> <input type="checkbox"/></p> <p>Altro o tipiche del luogo _____ <input type="checkbox"/> <input type="checkbox"/></p> <p>2. TIPO PREVALENTE DI FINITURA DELLE PARETI DI ATRIO E SCALE</p> <p>Idropittura <input checked="" type="checkbox"/> <input checked="" type="checkbox"/></p> <p>Resino - plastica <input type="checkbox"/> <input type="checkbox"/></p> <p>Smalto <input type="checkbox"/> <input type="checkbox"/></p> <p>Laminati plastici <input type="checkbox"/> <input type="checkbox"/></p> <p>Legno <input type="checkbox"/> <input type="checkbox"/></p> <p>Marmo <input type="checkbox"/> <input type="checkbox"/></p> <p>Altro o tipiche del luogo _____ <input type="checkbox"/> <input type="checkbox"/></p> |
| <p>H Recinzioni</p> <p>INDICARE LA PRESENZA DI RECINZIONI</p> <p>Muratura <input checked="" type="checkbox"/></p> <p>Metalli lavorati <input type="checkbox"/></p> <p>Maglie metalliche <input type="checkbox"/></p> <p>Elementi prefabbricati <input type="checkbox"/></p> <p>Altro _____ <input type="checkbox"/></p> | <p>M Vincoli Artistici e Storici</p> <p>L'IMMOBILE E' SOGGETTO A VINCOLI ARTISTICI O STORICI AI SENSI DELLA LEGGE 1/6/1939/ N.1089 : NO <input checked="" type="checkbox"/> SI <input type="checkbox"/></p> <p>Specificare il tipo di vincolo _____</p> |
| <p>IL TECNICO</p> <p>data _____</p> <p>Firma e timbro _____</p> | <p>IL DICHIARANTE</p> <p>data _____</p> <p>firma _____</p> |
| <p>Riservato all' Ufficio Partita n. _____</p> <p>Prot. n. _____ Busta n. _____</p> <p>L'incaricato _____</p> | |

**ACCERTAMENTO DELLA PROPRIETA' IMMOBILIARE URBANA
DICHIARAZIONE DI UNITA'IMMOBILIARE A DESTINAZIONE ORDINARIA**

| |
|---|
| <p>A Riferimenti Catastali dell' Unità Immobiliare</p> <table style="width:100%; border-collapse: collapse;"> <tr> <td style="width:25%;">Sezione</td> <td style="width:25%;">Foglio</td> <td style="width:25%;">Particella</td> <td style="width:25%;">Subalterno</td> </tr> <tr> <td>_____</td> <td style="text-align: center;"><u>14</u></td> <td style="text-align: center;"><u>716</u></td> <td style="text-align: center;"><u>7</u></td> </tr> <tr> <td>_____</td> <td>_____</td> <td>_____</td> <td>_____</td> </tr> <tr> <td>_____</td> <td>_____</td> <td>_____</td> <td>_____</td> </tr> </table> <p>B Riferimenti Temporal</p> <p>Anno: _____</p> <p>Di costruzione <u>2015</u> Di ristrutturazione totale _____</p> <p>C Dati Metrici dell' Unità Immobiliare</p> <p>C/1 UNITA' IMMOBILIARE CENSIBILE NEL GRUPPO 'A' E 'B'</p> <p><input checked="" type="checkbox"/> Abitazioni o uffici privati <input type="checkbox"/> Alloggi collettivi, uffici pubblici, scuole o istituti di cultura</p> <p>1. VANI PRINCIPALI Camere, cucina, stanze, ecc. n. <u>3</u> sup. utile m² <u>49</u></p> <p>2. ACCESSORI DIRETTI Bagni, W.C. n. <u>2</u> sup. utile m² <u>8</u> Corridoi, ripostigli, ecc. n. <u>1</u> sup. utile m² <u>2</u> SUPERFICIE LORDA (relativa ai punti 1 e 2) m² <u>77</u></p> <p>3. ACCESSORI INDIRETTI Accessori complementari, cantine, soffitte, lavanderie e simili n. _____ sup. lorda m² _____</p> <p>4. DIPENDENZE ESCLUSIVE Balconi, terrazzi, portici sup. lorda m² <u>23</u></p> <p>5. PERTINENZE SCOPERTE ESCLUSIVE Giardino, cortile sup. lorda m² <u>138</u> Piscina, tennis, _____ sup. m² _____ Parcheggio auto per posti numero _____</p> <p>6. DATI RELATIVI ALL'ALTEZZA Altezza media U.I.U. cm. <u>270</u> Superficie dei vani principali ed accessori diretti aventi altezze medie inferiori a centimetri 230 m² _____</p> <p>7. PER LE U.I. CENSIBILI NEL GRUPPO 'B' INTEGRARE CON LE SEGUENTI INFORMAZIONI</p> <table style="width:100%;"> <tr> <td>Piani fuori terra</td> <td>n. _____</td> <td>m³. _____</td> </tr> <tr> <td>Piani entro terra</td> <td>n. _____</td> <td>m³. _____</td> </tr> </table> | Sezione | Foglio | Particella | Subalterno | _____ | <u>14</u> | <u>716</u> | <u>7</u> | _____ | _____ | _____ | _____ | _____ | _____ | _____ | _____ | Piani fuori terra | n. _____ | m ³ . _____ | Piani entro terra | n. _____ | m ³ . _____ | <p>C Dati Metrici dell' Unità Immobiliare</p> <p>C/2 UNITA' IMMOBILIARE CENSIBILE NEL GRUPPO 'C' (Commerciale ed usi diversi da quelli indicati nel prospetto C/1)</p> <p>1. LOCALI PRINCIPALI: Piano _____ lordi m² _____ di cui utili m² _____</p> <p>2. LOCALI ACCESSORI DIRETTI: Piano _____ lordi m² _____ di cui utili m² _____</p> <p>3. LOCALI ACCESSORI INDIRETTI: Piano _____ lordi m² _____ di cui utili m² _____ Piano _____ lordi m² _____ di cui utili m² _____</p> <p>4. DIPENDENZE ESCLUSIVE Balconi, terrazzi, portici sup. lorda m² _____</p> <p>5. PERTINENZE SCOPERTE ESCLUSIVE Superficie lorda m² _____ Parcheggio auto per posti numero _____</p> <p>6. IL LOCALE HA ACCESSO CARRABILE Il locale ha accesso carrabile SI <input type="checkbox"/> NO <input type="checkbox"/></p> <p>7. DATI RELATIVI ALL'ALTEZZA Altezza media dei locali principali cm _____ Superficie dei locali principali ed accessori diretti aventi altezze medie inferiori a cm. 230 m² _____</p> <p>D Dotazioni Tecnologiche dell' Unità Immobiliare</p> <p>IMPIANTO AUTONOMO</p> <table style="width:100%;"> <tr> <td>Riscaldamento</td> <td style="text-align: right;"><input checked="" type="checkbox"/></td> </tr> <tr> <td>Acqua calda</td> <td style="text-align: right;"><input checked="" type="checkbox"/></td> </tr> <tr> <td>Condizionamento</td> <td style="text-align: right;"><input type="checkbox"/></td> </tr> <tr> <td>Citofonico</td> <td style="text-align: right;"><input type="checkbox"/></td> </tr> <tr> <td>Video - citofonico</td> <td style="text-align: right;"><input type="checkbox"/></td> </tr> <tr> <td>Ascensore ad uso esclusivo</td> <td style="text-align: right;"><input type="checkbox"/></td> </tr> <tr> <td>Ascensore : (impianti n. _____)</td> <td style="text-align: right;"><input type="checkbox"/></td> </tr> <tr> <td>Ascensore di servizio</td> <td style="text-align: right;"><input type="checkbox"/></td> </tr> <tr> <td>Montacarichi</td> <td style="text-align: right;"><input type="checkbox"/></td> </tr> <tr> <td>Altro _____</td> <td style="text-align: right;"><input type="checkbox"/></td> </tr> </table> | Riscaldamento | <input checked="" type="checkbox"/> | Acqua calda | <input checked="" type="checkbox"/> | Condizionamento | <input type="checkbox"/> | Citofonico | <input type="checkbox"/> | Video - citofonico | <input type="checkbox"/> | Ascensore ad uso esclusivo | <input type="checkbox"/> | Ascensore : (impianti n. _____) | <input type="checkbox"/> | Ascensore di servizio | <input type="checkbox"/> | Montacarichi | <input type="checkbox"/> | Altro _____ | <input type="checkbox"/> |
| Sezione | Foglio | Particella | Subalterno | |
| _____ | <u>14</u> | <u>716</u> | <u>7</u> | |
| _____ | _____ | _____ | _____ | |
| _____ | _____ | _____ | _____ | |
| Piani fuori terra | n. _____ | m ³ . _____ | |
| Piani entro terra | n. _____ | m ³ . _____ | |
| Riscaldamento | <input checked="" type="checkbox"/> | |
| Acqua calda | <input checked="" type="checkbox"/> | |
| Condizionamento | <input type="checkbox"/> | |
| Citofonico | <input type="checkbox"/> | |
| Video - citofonico | <input type="checkbox"/> | |
| Ascensore ad uso esclusivo | <input type="checkbox"/> | |
| Ascensore : (impianti n. _____) | <input type="checkbox"/> | |
| Ascensore di servizio | <input type="checkbox"/> | |
| Montacarichi | <input type="checkbox"/> | |
| Altro _____ | <input type="checkbox"/> | |

ACCERTAMENTO DELLA PROPRIETA' IMMOBILIARE URBANA
DICHIARAZIONE DI UNITA'IMMOBILIARE A DESTINAZIONE ORDINARIA

| E Caratteristiche Costruttive di Finitura | F Destinazione d'uso e Osservazioni | |
|---|
| <p>1. TIPO PREVALENTE DI PAVIMENTAZIONE</p> <table border="1"><thead><tr><th></th><th>Camere o stanze</th><th>Cucina o bagno</th><th>Altri accessori</th></tr></thead><tbody><tr><td>Marmo o pietra naturale</td><td><input type="checkbox"/></td><td><input type="checkbox"/></td><td><input type="checkbox"/></td></tr><tr><td>Piastrelle in ceramica, cotto o gres</td><td><input checked="" type="checkbox"/></td><td><input checked="" type="checkbox"/></td><td><input checked="" type="checkbox"/></td></tr><tr><td>Piastrelle in scaglie marmo</td><td><input type="checkbox"/></td><td><input type="checkbox"/></td><td><input type="checkbox"/></td></tr><tr><td>Moquette o simili</td><td><input type="checkbox"/></td><td><input type="checkbox"/></td><td><input type="checkbox"/></td></tr><tr><td>Gomme o sintetici</td><td><input type="checkbox"/></td><td><input type="checkbox"/></td><td><input type="checkbox"/></td></tr><tr><td>Parquet</td><td><input type="checkbox"/></td><td><input type="checkbox"/></td><td><input type="checkbox"/></td></tr><tr><td>Altro _____</td><td><input type="checkbox"/></td><td><input type="checkbox"/></td><td><input type="checkbox"/></td></tr></tbody></table> <p>2. TIPO PREVALENTE DI INFISSI INTERNI</p> <table border="1"><thead><tr><th></th><th>Porte d'ingresso</th><th>Porte interne</th></tr></thead><tbody><tr><td>Legno</td><td><input checked="" type="checkbox"/></td><td><input type="checkbox"/></td></tr><tr><td>Legno tamburato</td><td><input type="checkbox"/></td><td><input checked="" type="checkbox"/></td></tr><tr><td>Metallo</td><td><input type="checkbox"/></td><td><input type="checkbox"/></td></tr><tr><td>Altro _____</td><td><input type="checkbox"/></td><td><input type="checkbox"/></td></tr></tbody></table> | | Camere o stanze | Cucina o bagno | Altri accessori | Marmo o pietra naturale | <input type="checkbox"/> | <input type="checkbox"/> | <input type="checkbox"/> | Piastrelle in ceramica, cotto o gres | <input checked="" type="checkbox"/> | <input checked="" type="checkbox"/> | <input checked="" type="checkbox"/> | Piastrelle in scaglie marmo | <input type="checkbox"/> | <input type="checkbox"/> | <input type="checkbox"/> | Moquette o simili | <input type="checkbox"/> | <input type="checkbox"/> | <input type="checkbox"/> | Gomme o sintetici | <input type="checkbox"/> | <input type="checkbox"/> | <input type="checkbox"/> | Parquet | <input type="checkbox"/> | <input type="checkbox"/> | <input type="checkbox"/> | Altro _____ | <input type="checkbox"/> | <input type="checkbox"/> | <input type="checkbox"/> | | Porte d'ingresso | Porte interne | Legno | <input checked="" type="checkbox"/> | <input type="checkbox"/> | Legno tamburato | <input type="checkbox"/> | <input checked="" type="checkbox"/> | Metallo | <input type="checkbox"/> | <input type="checkbox"/> | Altro _____ | <input type="checkbox"/> | <input type="checkbox"/> | <p>1. DESTINAZIONE D'USO</p> <p>ABITAZIONE DI TIPO CIVILE</p> <p>2. OSSERVAZIONI RELATIVE AL VALORE ED AL CLASSAMENTO PROPOSTO</p> |
| | Camere o stanze | Cucina o bagno | Altri accessori | |
| Marmo o pietra naturale | <input type="checkbox"/> | <input type="checkbox"/> | <input type="checkbox"/> | |
| Piastrelle in ceramica, cotto o gres | <input checked="" type="checkbox"/> | <input checked="" type="checkbox"/> | <input checked="" type="checkbox"/> | |
| Piastrelle in scaglie marmo | <input type="checkbox"/> | <input type="checkbox"/> | <input type="checkbox"/> | |
| Moquette o simili | <input type="checkbox"/> | <input type="checkbox"/> | <input type="checkbox"/> | |
| Gomme o sintetici | <input type="checkbox"/> | <input type="checkbox"/> | <input type="checkbox"/> | |
| Parquet | <input type="checkbox"/> | <input type="checkbox"/> | <input type="checkbox"/> | |
| Altro _____ | <input type="checkbox"/> | <input type="checkbox"/> | <input type="checkbox"/> | |
| | Porte d'ingresso | Porte interne | |
| Legno | <input checked="" type="checkbox"/> | <input type="checkbox"/> | |
| Legno tamburato | <input type="checkbox"/> | <input checked="" type="checkbox"/> | |
| Metallo | <input type="checkbox"/> | <input type="checkbox"/> | |
| Altro _____ | <input type="checkbox"/> | <input type="checkbox"/> | |
| <table border="1"><tr><td>IL TECNICO</td><td>IL DICHIARANTE</td></tr><tr><td>data _____</td><td>data _____</td></tr><tr><td>Firma e timbro _____</td><td>Firma _____</td></tr></table> | IL TECNICO | IL DICHIARANTE | data _____ | data _____ | Firma e timbro _____ | Firma _____ | <p>Riservato all'Ufficio</p> <p>Prot. n. _____ Partita n. _____</p> <p>Busta n. _____</p> <p>L' incaricato _____</p> | |
| IL TECNICO | IL DICHIARANTE | |
| data _____ | data _____ | |
| Firma e timbro _____ | Firma _____ | |

**ACCERTAMENTO DELLA PROPRIETA' IMMOBILIARE URBANA
 DICHIARAZIONE DI UNITA'IMMOBILIARE A DESTINAZIONE ORDINARIA**

| | | | | | | | | | | | | | | | | | |
|---|--|------------------------|------------|------------------------|-------------------|-----------|------------------------|----------|-------|-------|-------|-------|-------|-------|-------|-------|---|
| <p>A Riferimenti Catastali dell' Unità Immobiliare</p> <table style="width:100%; border-collapse: collapse;"> <tr> <td style="width:25%;">Sezione</td> <td style="width:25%;">Foglio</td> <td style="width:25%;">Particella</td> <td style="width:25%;">Subalterno</td> </tr> <tr> <td>_____</td> <td style="text-align: center;">14</td> <td style="text-align: center;">716</td> <td style="text-align: center;">8</td> </tr> <tr> <td>_____</td> <td>_____</td> <td>_____</td> <td>_____</td> </tr> <tr> <td>_____</td> <td>_____</td> <td>_____</td> <td>_____</td> </tr> </table> | Sezione | Foglio | Particella | Subalterno | _____ | 14 | 716 | 8 | _____ | _____ | _____ | _____ | _____ | _____ | _____ | _____ | <p>C Dati Metrici dell' Unità Immobiliare</p> <p>C/2 UNITA' IMMOBILIARE CENSIBILE NEL GRUPPO 'C' (Commerciale ed usi diversi da quelli indicati nel prospetto C/1)</p> <p>1. LOCALI PRINCIPALI: Piano _____ lordi m² _____ di cui utili m² _____</p> <p>2. LOCALI ACCESSORI DIRETTI: Piano _____ lordi m² _____ di cui utili m² _____</p> <p>3. LOCALI ACCESSORI INDIRETTI: Piano _____ lordi m² _____ di cui utili m² _____ Piano _____ lordi m² _____ di cui utili m² _____</p> <p>4. DIPENDENZE ESCLUSIVE Balconi, terrazzi, portici sup. lorda m² _____</p> <p>5. PERTINENZE SCOPERTE ESCLUSIVE Superficie lorda m² _____ Parcheggio auto per posti numero _____</p> <p>6. IL LOCALE HA ACCESSO CARRABILE Il locale ha accesso carrabile SI <input type="checkbox"/> NO <input type="checkbox"/></p> <p>7. DATI RELATIVI ALL'ALTEZZA Altezza media dei locali principali cm _____ Superficie dei locali principali ed accessori diretti aventi altezze medie inferiori a cm. 230 m² _____</p> |
| Sezione | Foglio | Particella | Subalterno | | | | | | | | | | | | | | |
| _____ | 14 | 716 | 8 | | | | | | | | | | | | | | |
| _____ | _____ | _____ | _____ | | | | | | | | | | | | | | |
| _____ | _____ | _____ | _____ | | | | | | | | | | | | | | |
| <p>B Riferimenti Temporal</p> <p>Anno: _____ Di costruzione 2015 Di ristrutturazione totale _____</p> | <p>C Dati Metrici dell' Unità Immobiliare</p> <p>C/1 UNITA' IMMOBILIARE CENSIBILE NEL GRUPPO 'A' E 'B'</p> <p><input checked="" type="checkbox"/> Abitazioni o uffici privati <input type="checkbox"/> Alloggi collettivi, uffici pubblici, scuole o istituti di cultura</p> <p>1. VANI PRINCIPALI Camere, cucina, stanze, ecc. n. 2 sup. utile m² 38</p> <p>2. ACCESSORI DIRETTI Bagni, W.C. n. 1 sup. utile m² 5 Corridoi, ripostigli, ecc. n. 1 sup. utile m² 3 SUPERFICIE LORDA (relativa ai punti 1 e 2) m² 55</p> <p>3. ACCESSORI INDIRETTI Accessori complementari, cantine, soffitte, lavanderie e simili n. _____ sup. lorda m² _____</p> <p>4. DIPENDENZE ESCLUSIVE Balconi, terrazzi, portici sup. lorda m² _____</p> <p>5. PERTINENZE SCOPERTE ESCLUSIVE Giardino, cortile sup. lorda m² 65 Piscina, tennis, _____ sup. m² _____ Parcheggio auto per posti numero _____</p> <p>6. DATI RELATIVI ALL'ALTEZZA Altezza media U.I.U. cm. 270 Superficie dei vani principali ed accessori diretti aventi altezze medie inferiori a centimetri 230 m² _____</p> <p>7. PER LE U.I. CENSIBILI NEL GRUPPO 'B' INTEGRARE CON LE SEGUENTI INFORMAZIONI</p> <table style="width:100%;"> <tr> <td>Piani fuori terra</td> <td>n. _____</td> <td>m³. _____</td> </tr> <tr> <td>Piani entro terra</td> <td>n. _____</td> <td>m³. _____</td> </tr> </table> | Piani fuori terra | n. _____ | m ³ . _____ | Piani entro terra | n. _____ | m ³ . _____ | | | | | | | | | | |
| Piani fuori terra | n. _____ | m ³ . _____ | | | | | | | | | | | | | | | |
| Piani entro terra | n. _____ | m ³ . _____ | | | | | | | | | | | | | | | |
| <p>D Dotazioni Tecnologiche dell' Unità Immobiliare</p> <p>IMPIANTO AUTONOMO</p> <p>Riscaldamento <input checked="" type="checkbox"/></p> <p>Acqua calda <input checked="" type="checkbox"/></p> <p>Condizionamento <input type="checkbox"/></p> <p>Citofonico <input type="checkbox"/></p> <p>Video - citofonico <input type="checkbox"/></p> <p>Ascensore ad uso esclusivo <input type="checkbox"/></p> <p>Ascensore : (impianti n. _____) <input type="checkbox"/></p> <p>Ascensore di servizio <input type="checkbox"/></p> <p>Montacarichi <input type="checkbox"/></p> <p>Altro _____ <input type="checkbox"/></p> | | | | | | | | | | | | | | | | | |

**ACCERTAMENTO DELLA PROPRIETA' IMMOBILIARE URBANA
DICHIARAZIONE DI UNITA'IMMOBILIARE A DESTINAZIONE ORDINARIA**

| | | | | | | | | | | | | | | | | | |
|---|---|------------------------|------------|------------------------|-------------------|-----------|------------------------|----------|-------|-------|-------|-------|-------|-------|-------|-------|---|
| <p>A Riferimenti Catastali dell' Unità Immobiliare</p> <table style="width:100%; border-collapse: collapse;"> <tr> <td style="width:25%;">Sezione</td> <td style="width:25%;">Foglio</td> <td style="width:25%;">Particella</td> <td style="width:25%;">Subalterno</td> </tr> <tr> <td>_____</td> <td style="text-align: center;">14</td> <td style="text-align: center;">716</td> <td style="text-align: center;">9</td> </tr> <tr> <td>_____</td> <td>_____</td> <td>_____</td> <td>_____</td> </tr> <tr> <td>_____</td> <td>_____</td> <td>_____</td> <td>_____</td> </tr> </table> | Sezione | Foglio | Particella | Subalterno | _____ | 14 | 716 | 9 | _____ | _____ | _____ | _____ | _____ | _____ | _____ | _____ | <p>C Dati Metrici dell' Unità Immobiliare</p> <p>C/2 UNITA' IMMOBILIARE CENSIBILE NEL GRUPPO 'C' (Commerciale ed usi diversi da quelli indicati nel prospetto C/1)</p> <p>1. LOCALI PRINCIPALI: Piano _____ lordi m² _____ di cui utili m² _____</p> <p>2. LOCALI ACCESSORI DIRETTI: Piano _____ lordi m² _____ di cui utili m² _____</p> <p>3. LOCALI ACCESSORI INDIRETTI: Piano _____ lordi m² _____ di cui utili m² _____ Piano _____ lordi m² _____ di cui utili m² _____</p> <p>4. DIPENDENZE ESCLUSIVE Balconi, terrazzi, portici sup. lorda m² _____</p> <p>5. PERTINENZE SCOPERTE ESCLUSIVE Superficie lorda m² _____ Parcheggio auto per posti numero _____</p> <p>6. IL LOCALE HA ACCESSO CARRABILE Il locale ha accesso carrabile SI <input type="checkbox"/> NO <input type="checkbox"/></p> <p>7. DATI RELATIVI ALL'ALTEZZA Altezza media dei locali principali cm _____ Superficie dei locali principali ed accessori diretti aventi altezze medie inferiori a cm. 230 m² _____</p> |
| Sezione | Foglio | Particella | Subalterno | | | | | | | | | | | | | | |
| _____ | 14 | 716 | 9 | | | | | | | | | | | | | | |
| _____ | _____ | _____ | _____ | | | | | | | | | | | | | | |
| _____ | _____ | _____ | _____ | | | | | | | | | | | | | | |
| <p>B Riferimenti Temporal</p> <p>Anno: _____ Di costruzione 2015 Di ristrutturazione totale _____</p> | <p>C Dati Metrici dell' Unità Immobiliare</p> <p>C/1 UNITA' IMMOBILIARE CENSIBILE NEL GRUPPO 'A' E 'B'</p> <p><input checked="" type="checkbox"/> Abitazioni o uffici privati <input type="checkbox"/> Alloggi collettivi, uffici pubblici, scuole o istituti di cultura</p> <p>1. VANI PRINCIPALI Camere, cucina, stanze, ecc. n. 2 sup. utile m² 48</p> <p>2. ACCESSORI DIRETTI Bagni, W.C. n. 2 sup. utile m² 6 Corridoi, ripostigli, ecc. n. 1 sup. utile m² 4 SUPERFICIE LORDA (relativa ai punti 1 e 2) m² 68</p> <p>3. ACCESSORI INDIRETTI Accessori complementari, cantine, soffitte, lavanderie e simili n. _____ sup. lorda m² _____</p> <p>4. DIPENDENZE ESCLUSIVE Balconi, terrazzi, portici sup. lorda m² 11</p> <p>5. PERTINENZE SCOPERTE ESCLUSIVE Giardino, cortile sup. lorda m² 73 Piscina, tennis, _____ sup. m² _____ Parcheggio auto per posti numero _____</p> <p>6. DATI RELATIVI ALL'ALTEZZA Altezza media U.I.U. cm. 270 Superficie dei vani principali ed accessori diretti aventi altezze medie inferiori a centimetri 230 m² _____</p> <p>7. PER LE U.I. CENSIBILI NEL GRUPPO 'B' INTEGRARE CON LE SEGUENTI INFORMAZIONI</p> <table style="width:100%;"> <tr> <td>Piani fuori terra</td> <td>n. _____</td> <td>m³. _____</td> </tr> <tr> <td>Piani entro terra</td> <td>n. _____</td> <td>m³. _____</td> </tr> </table> | Piani fuori terra | n. _____ | m ³ . _____ | Piani entro terra | n. _____ | m ³ . _____ | | | | | | | | | | |
| Piani fuori terra | n. _____ | m ³ . _____ | | | | | | | | | | | | | | | |
| Piani entro terra | n. _____ | m ³ . _____ | | | | | | | | | | | | | | | |
| <p>D Dotazioni Tecnologiche dell' Unità Immobiliare</p> <p>IMPIANTO AUTONOMO</p> <p>Riscaldamento <input checked="" type="checkbox"/></p> <p>Acqua calda <input checked="" type="checkbox"/></p> <p>Condizionamento <input type="checkbox"/></p> <p>Citofonico <input type="checkbox"/></p> <p>Video - citofonico <input type="checkbox"/></p> <p>Ascensore ad uso esclusivo <input type="checkbox"/></p> <p>Ascensore : (impianti n. _____) <input type="checkbox"/></p> <p>Ascensore di servizio <input type="checkbox"/></p> <p>Montacarichi <input type="checkbox"/></p> <p>Altro _____ <input type="checkbox"/></p> | | | | | | | | | | | | | | | | | |

**ACCERTAMENTO DELLA PROPRIETA' IMMOBILIARE URBANA
 DICHIARAZIONE DI UNITA'IMMOBILIARE A DESTINAZIONE ORDINARIA**

| | | | | | | | | | | | | | | | | | |
|---|---|------------|------------|------------|-------|-----------|------------|-----------|-------|-------|-------|-------|-------|-------|-------|-------|---|
| <p>A Riferimenti Catastali dell' Unità Immobiliare</p> <table style="width:100%; border-collapse: collapse;"> <tr> <td style="width:25%;">Sezione</td> <td style="width:25%;">Foglio</td> <td style="width:25%;">Particella</td> <td style="width:25%;">Subalterno</td> </tr> <tr> <td>_____</td> <td style="text-align: center;">14</td> <td style="text-align: center;">716</td> <td style="text-align: center;">10</td> </tr> <tr> <td>_____</td> <td>_____</td> <td>_____</td> <td>_____</td> </tr> <tr> <td>_____</td> <td>_____</td> <td>_____</td> <td>_____</td> </tr> </table> | Sezione | Foglio | Particella | Subalterno | _____ | 14 | 716 | 10 | _____ | _____ | _____ | _____ | _____ | _____ | _____ | _____ | <p>C Dati Metrici dell' Unità Immobiliare</p> <p>C/2 UNITA' IMMOBILIARE CENSIBILE NEL GRUPPO 'C' (Commerciale ed usi diversi da quelli indicati nel prospetto C/1)</p> <p>1. LOCALI PRINCIPALI: Piano _____ lordi m² _____ di cui utili m² _____</p> <p>2. LOCALI ACCESSORI DIRETTI: Piano _____ lordi m² _____ di cui utili m² _____</p> <p>3. LOCALI ACCESSORI INDIRETTI: Piano _____ lordi m² _____ di cui utili m² _____ Piano _____ lordi m² _____ di cui utili m² _____</p> <p>4. DIPENDENZE ESCLUSIVE Balconi, terrazzi, portici sup. lorda m² _____</p> <p>5. PERTINENZE SCOPERTE ESCLUSIVE Superficie lorda m² _____ Parcheggio auto per posti numero _____</p> <p>6. IL LOCALE HA ACCESSO CARRABILE Il locale ha accesso carrabile SI <input type="checkbox"/> NO <input type="checkbox"/></p> <p>7. DATI RELATIVI ALL'ALTEZZA Altezza media dei locali principali cm _____ Superficie dei locali principali ed accessori diretti aventi altezze medie inferiori a cm. 230 m² _____</p> |
| Sezione | Foglio | Particella | Subalterno | | | | | | | | | | | | | | |
| _____ | 14 | 716 | 10 | | | | | | | | | | | | | | |
| _____ | _____ | _____ | _____ | | | | | | | | | | | | | | |
| _____ | _____ | _____ | _____ | | | | | | | | | | | | | | |
| <p>B Riferimenti Temporal</p> <p>Anno: _____ Di costruzione 2015 Di ristrutturazione totale _____</p> | <p>C Dati Metrici dell' Unità Immobiliare</p> <p>C/1 UNITA' IMMOBILIARE CENSIBILE NEL GRUPPO 'A' E 'B'</p> <p><input checked="" type="checkbox"/> Abitazioni o uffici privati <input type="checkbox"/> Alloggi collettivi, uffici pubblici, scuole o istituti di cultura</p> <p>1. VANI PRINCIPALI Camere, cucina, stanze, ecc. n. 3 sup. utile m² 51</p> <p>2. ACCESSORI DIRETTI Bagni, W.C. n. 1 sup. utile m² 5 Corridoi, ripostigli, ecc. n. 2 sup. utile m² 5 SUPERFICIE LORDA (relativa ai punti 1 e 2) m² 72</p> <p>3. ACCESSORI INDIRETTI Accessori complementari, cantine, soffitte, lavanderie e simili n. _____ sup. lorda m² _____</p> <p>4. DIPENDENZE ESCLUSIVE Balconi, terrazzi, portici sup. lorda m² 10</p> <p>5. PERTINENZE SCOPERTE ESCLUSIVE Giardino, cortile sup. lorda m² 93 Piscina, tennis, _____ sup. m² _____ Parcheggio auto per posti numero _____</p> <p>6. DATI RELATIVI ALL'ALTEZZA Altezza media U.I.U. cm. 270 Superficie dei vani principali ed accessori diretti aventi altezze medie inferiori a centimetri 230 m² _____</p> <p>7. PER LE U.I. CENSIBILI NEL GRUPPO 'B' INTEGRARE CON LE SEGUENTI INFORMAZIONI Piani fuori terra n. _____ m³. _____ Piani entro terra n. _____ m³. _____</p> | | | | | | | | | | | | | | | | |
| <p>D Dotazioni Tecnologiche dell' Unità Immobiliare</p> <p>IMPIANTO AUTONOMO</p> <p>Riscaldamento <input checked="" type="checkbox"/></p> <p>Acqua calda <input checked="" type="checkbox"/></p> <p>Condizionamento <input type="checkbox"/></p> <p>Citofonico <input type="checkbox"/></p> <p>Video - citofonico <input type="checkbox"/></p> <p>Ascensore ad uso esclusivo <input type="checkbox"/></p> <p>Ascensore : (impianti n. _____) <input type="checkbox"/></p> <p>Ascensore di servizio <input type="checkbox"/></p> <p>Montacarichi <input type="checkbox"/></p> <p>Altro _____ <input type="checkbox"/></p> | | | | | | | | | | | | | | | | | |

**ACCERTAMENTO DELLA PROPRIETA' IMMOBILIARE URBANA
DICHIARAZIONE DI UNITA'IMMOBILIARE A DESTINAZIONE ORDINARIA**

| | | | | | | | | | | | | | | | | | |
|---|---|------------------------|------------|------------------------|-------------------|-----------|------------------------|-----------|-------|-------|-------|-------|-------|-------|-------|-------|---|
| <p>A Riferimenti Catastali dell' Unità Immobiliare</p> <table style="width:100%; border-collapse: collapse;"> <tr> <td style="width:25%;">Sezione</td> <td style="width:25%;">Foglio</td> <td style="width:25%;">Particella</td> <td style="width:25%;">Subalterno</td> </tr> <tr> <td>_____</td> <td style="text-align: center;">14</td> <td style="text-align: center;">716</td> <td style="text-align: center;">11</td> </tr> <tr> <td>_____</td> <td>_____</td> <td>_____</td> <td>_____</td> </tr> <tr> <td>_____</td> <td>_____</td> <td>_____</td> <td>_____</td> </tr> </table> | Sezione | Foglio | Particella | Subalterno | _____ | 14 | 716 | 11 | _____ | _____ | _____ | _____ | _____ | _____ | _____ | _____ | <p>C Dati Metrici dell' Unità Immobiliare</p> <p>C/2 UNITA' IMMOBILIARE CENSIBILE NEL GRUPPO 'C' (Commerciale ed usi diversi da quelli indicati nel prospetto C/1)</p> <p>1. LOCALI PRINCIPALI: Piano _____ lordi m² _____ di cui utili m² _____</p> <p>2. LOCALI ACCESSORI DIRETTI: Piano _____ lordi m² _____ di cui utili m² _____</p> <p>3. LOCALI ACCESSORI INDIRETTI: Piano _____ lordi m² _____ di cui utili m² _____ Piano _____ lordi m² _____ di cui utili m² _____</p> <p>4. DIPENDENZE ESCLUSIVE Balconi, terrazzi, portici sup. lorda m² _____</p> <p>5. PERTINENZE SCOPERTE ESCLUSIVE Superficie lorda m² _____ Parcheggio auto per posti numero _____</p> <p>6. IL LOCALE HA ACCESSO CARRABILE Il locale ha accesso carrabile SI <input type="checkbox"/> NO <input type="checkbox"/></p> <p>7. DATI RELATIVI ALL'ALTEZZA Altezza media dei locali principali cm _____ Superficie dei locali principali ed accessori diretti aventi altezze medie inferiori a cm. 230 m² _____</p> |
| Sezione | Foglio | Particella | Subalterno | | | | | | | | | | | | | | |
| _____ | 14 | 716 | 11 | | | | | | | | | | | | | | |
| _____ | _____ | _____ | _____ | | | | | | | | | | | | | | |
| _____ | _____ | _____ | _____ | | | | | | | | | | | | | | |
| <p>B Riferimenti Temporal</p> <p>Anno: _____ Di costruzione 2015 Di ristrutturazione totale _____</p> | <p>C Dati Metrici dell' Unità Immobiliare</p> <p>C/1 UNITA' IMMOBILIARE CENSIBILE NEL GRUPPO 'A' E 'B'</p> <p><input checked="" type="checkbox"/> Abitazioni o uffici privati <input type="checkbox"/> Alloggi collettivi, uffici pubblici, scuole o istituti di cultura</p> <p>1. VANI PRINCIPALI Camere, cucina, stanze, ecc. n. 3 sup. utile m² 43</p> <p>2. ACCESSORI DIRETTI Bagni, W.C. n. 2 sup. utile m² 8 Corridoi, ripostigli, ecc. n. 2 sup. utile m² 8 SUPERFICIE LORDA (relativa ai punti 1 e 2) m² 66</p> <p>3. ACCESSORI INDIRETTI Accessori complementari, cantine, soffitte, lavanderie e simili n. _____ sup. lorda m² _____</p> <p>4. DIPENDENZE ESCLUSIVE Balconi, terrazzi, portici sup. lorda m² _____</p> <p>5. PERTINENZE SCOPERTE ESCLUSIVE Giardino, cortile sup. lorda m² 72 Piscina, tennis, _____ sup. m² _____ Parcheggio auto per posti numero _____</p> <p>6. DATI RELATIVI ALL'ALTEZZA Altezza media U.I.U. cm. 270 Superficie dei vani principali ed accessori diretti aventi altezze medie inferiori a centimetri 230 m² _____</p> <p>7. PER LE U.I. CENSIBILI NEL GRUPPO 'B' INTEGRARE CON LE SEGUENTI INFORMAZIONI</p> <table style="width:100%;"> <tr> <td>Piani fuori terra</td> <td>n. _____</td> <td>m³. _____</td> </tr> <tr> <td>Piani entro terra</td> <td>n. _____</td> <td>m³. _____</td> </tr> </table> | Piani fuori terra | n. _____ | m ³ . _____ | Piani entro terra | n. _____ | m ³ . _____ | | | | | | | | | | |
| Piani fuori terra | n. _____ | m ³ . _____ | | | | | | | | | | | | | | | |
| Piani entro terra | n. _____ | m ³ . _____ | | | | | | | | | | | | | | | |
| <p>D Dotazioni Tecnologiche dell' Unità Immobiliare</p> <p>IMPIANTO AUTONOMO</p> <p>Riscaldamento <input checked="" type="checkbox"/></p> <p>Acqua calda <input checked="" type="checkbox"/></p> <p>Condizionamento <input type="checkbox"/></p> <p>Citofonico <input type="checkbox"/></p> <p>Video - citofonico <input type="checkbox"/></p> <p>Ascensore ad uso esclusivo <input type="checkbox"/></p> <p>Ascensore : (impianti n. _____) <input type="checkbox"/></p> <p>Ascensore di servizio <input type="checkbox"/></p> <p>Montacarichi <input type="checkbox"/></p> <p>Altro _____ <input type="checkbox"/></p> | | | | | | | | | | | | | | | | | |

**ACCERTAMENTO DELLA PROPRIETA' IMMOBILIARE URBANA
 DICHIARAZIONE DI UNITA'IMMOBILIARE A DESTINAZIONE ORDINARIA**

| | | | | | | | | | | | | | | | | | |
|---|---|------------------------|------------|------------------------|-------------------|-----------|------------------------|-----------|-------|-------|-------|-------|-------|-------|-------|-------|---|
| <p>A Riferimenti Catastali dell' Unità Immobiliare</p> <table style="width:100%; border-collapse: collapse;"> <tr> <td style="width:25%;">Sezione</td> <td style="width:25%;">Foglio</td> <td style="width:25%;">Particella</td> <td style="width:25%;">Subalterno</td> </tr> <tr> <td>_____</td> <td style="text-align: center;"><u>14</u></td> <td style="text-align: center;"><u>716</u></td> <td style="text-align: center;"><u>12</u></td> </tr> <tr> <td>_____</td> <td>_____</td> <td>_____</td> <td>_____</td> </tr> <tr> <td>_____</td> <td>_____</td> <td>_____</td> <td>_____</td> </tr> </table> | Sezione | Foglio | Particella | Subalterno | _____ | <u>14</u> | <u>716</u> | <u>12</u> | _____ | _____ | _____ | _____ | _____ | _____ | _____ | _____ | <p>C Dati Metrici dell' Unità Immobiliare</p> <p>C/2 UNITA' IMMOBILIARE CENSIBILE NEL GRUPPO 'C' (Commerciale ed usi diversi da quelli indicati nel prospetto C/1)</p> <p>1. LOCALI PRINCIPALI: Piano _____ lordi m² _____ di cui utili m² _____</p> <p>2. LOCALI ACCESSORI DIRETTI: Piano _____ lordi m² _____ di cui utili m² _____</p> <p>3. LOCALI ACCESSORI INDIRETTI: Piano _____ lordi m² _____ di cui utili m² _____ Piano _____ lordi m² _____ di cui utili m² _____</p> <p>4. DIPENDENZE ESCLUSIVE Balconi, terrazzi, portici sup. lorda m² _____</p> <p>5. PERTINENZE SCOPERTE ESCLUSIVE Superficie lorda m² _____ Parcheggio auto per posti numero _____</p> <p>6. IL LOCALE HA ACCESSO CARRABILE Il locale ha accesso carrabile SI <input type="checkbox"/> NO <input type="checkbox"/></p> <p>7. DATI RELATIVI ALL'ALTEZZA Altezza media dei locali principali cm _____ Superficie dei locali principali ed accessori diretti aventi altezze medie inferiori a cm. 230 m² _____</p> |
| Sezione | Foglio | Particella | Subalterno | | | | | | | | | | | | | | |
| _____ | <u>14</u> | <u>716</u> | <u>12</u> | | | | | | | | | | | | | | |
| _____ | _____ | _____ | _____ | | | | | | | | | | | | | | |
| _____ | _____ | _____ | _____ | | | | | | | | | | | | | | |
| <p>B Riferimenti Temporal</p> <p>Anno: _____ Di costruzione <u>2015</u> Di ristrutturazione totale _____</p> | <p>C Dati Metrici dell' Unità Immobiliare</p> <p>C/1 UNITA' IMMOBILIARE CENSIBILE NEL GRUPPO 'A' E 'B'</p> <p><input checked="" type="checkbox"/> Abitazioni o uffici privati <input type="checkbox"/> Alloggi collettivi, uffici pubblici, scuole o istituti di cultura</p> <p>1. VANI PRINCIPALI Camere, cucina, stanze, ecc. n. <u>3</u> sup. utile m² <u>55</u></p> <p>2. ACCESSORI DIRETTI Bagni, W.C. n. <u>2</u> sup. utile m² <u>9</u> Corridoi, ripostigli, ecc. n. <u>1</u> sup. utile m² <u>2</u> SUPERFICIE LORDA (relativa ai punti 1 e 2) m² <u>81</u></p> <p>3. ACCESSORI INDIRETTI Accessori complementari, cantine, soffitte, lavanderie e simili n. _____ sup. lorda m² _____</p> <p>4. DIPENDENZE ESCLUSIVE Balconi, terrazzi, portici sup. lorda m² <u>23</u></p> <p>5. PERTINENZE SCOPERTE ESCLUSIVE Giardino, cortile sup. lorda m² <u>238</u> Piscina, tennis, _____ sup. m² _____ Parcheggio auto per posti numero _____</p> <p>6. DATI RELATIVI ALL'ALTEZZA Altezza media U.I.U. cm. <u>270</u> Superficie dei vani principali ed accessori diretti aventi altezze medie inferiori a centimetri 230 m² _____</p> <p>7. PER LE U.I. CENSIBILI NEL GRUPPO 'B' INTEGRARE CON LE SEGUENTI INFORMAZIONI</p> <table style="width:100%;"> <tr> <td>Piani fuori terra</td> <td>n. _____</td> <td>m³. _____</td> </tr> <tr> <td>Piani entro terra</td> <td>n. _____</td> <td>m³. _____</td> </tr> </table> | Piani fuori terra | n. _____ | m ³ . _____ | Piani entro terra | n. _____ | m ³ . _____ | | | | | | | | | | |
| Piani fuori terra | n. _____ | m ³ . _____ | | | | | | | | | | | | | | | |
| Piani entro terra | n. _____ | m ³ . _____ | | | | | | | | | | | | | | | |
| <p>D Dotazioni Tecnologiche dell' Unità Immobiliare</p> <p>IMPIANTO AUTONOMO</p> <p>Riscaldamento <input checked="" type="checkbox"/></p> <p>Acqua calda <input checked="" type="checkbox"/></p> <p>Condizionamento <input type="checkbox"/></p> <p>Citofonico <input type="checkbox"/></p> <p>Video - citofonico <input type="checkbox"/></p> <p>Ascensore ad uso esclusivo <input type="checkbox"/></p> <p>Ascensore : (impianti n. _____) <input type="checkbox"/></p> <p>Ascensore di servizio <input type="checkbox"/></p> <p>Montacarichi <input type="checkbox"/></p> <p>Altro _____ <input type="checkbox"/></p> | | | | | | | | | | | | | | | | | |

ACCERTAMENTO DELLA PROPRIETA' IMMOBILIARE URBANA
DICHIARAZIONE DI UNITA'IMMOBILIARE A DESTINAZIONE ORDINARIA

| E Caratteristiche Costruttive di Finitura | F Destinazione d'uso e Osservazioni | |
|---|
| <p>1. TIPO PREVALENTE DI PAVIMENTAZIONE</p> <table style="width:100%; border-collapse: collapse;"> <thead> <tr> <th style="width:60%;"></th> <th style="width:15%; text-align: center;">Camere o stanze</th> <th style="width:15%; text-align: center;">Cucina o bagno</th> <th style="width:10%; text-align: center;">Altri accessori</th> </tr> </thead> <tbody> <tr> <td>Marmo o pietra naturale</td> <td style="text-align: center;"><input type="checkbox"/></td> <td style="text-align: center;"><input type="checkbox"/></td> <td style="text-align: center;"><input type="checkbox"/></td> </tr> <tr> <td>Piastrelle in ceramica, cotto o gres</td> <td style="text-align: center;"><input checked="" type="checkbox"/></td> <td style="text-align: center;"><input checked="" type="checkbox"/></td> <td style="text-align: center;"><input checked="" type="checkbox"/></td> </tr> <tr> <td>Piastrelle in scaglie marmo</td> <td style="text-align: center;"><input type="checkbox"/></td> <td style="text-align: center;"><input type="checkbox"/></td> <td style="text-align: center;"><input type="checkbox"/></td> </tr> <tr> <td>Moquette o simili</td> <td style="text-align: center;"><input type="checkbox"/></td> <td style="text-align: center;"><input type="checkbox"/></td> <td style="text-align: center;"><input type="checkbox"/></td> </tr> <tr> <td>Gomme o sintetici</td> <td style="text-align: center;"><input type="checkbox"/></td> <td style="text-align: center;"><input type="checkbox"/></td> <td style="text-align: center;"><input type="checkbox"/></td> </tr> <tr> <td>Parquet</td> <td style="text-align: center;"><input type="checkbox"/></td> <td style="text-align: center;"><input type="checkbox"/></td> <td style="text-align: center;"><input type="checkbox"/></td> </tr> <tr> <td>Altro _____</td> <td style="text-align: center;"><input type="checkbox"/></td> <td style="text-align: center;"><input type="checkbox"/></td> <td style="text-align: center;"><input type="checkbox"/></td> </tr> </tbody> </table> <p>2. TIPO PREVALENTE DI INFISSI INTERNI</p> <table style="width:100%; border-collapse: collapse;"> <thead> <tr> <th style="width:60%;"></th> <th style="width:15%; text-align: center;">Porte d'ingresso</th> <th style="width:15%; text-align: center;">Porte interne</th> </tr> </thead> <tbody> <tr> <td>Legno</td> <td style="text-align: center;"><input checked="" type="checkbox"/></td> <td style="text-align: center;"><input type="checkbox"/></td> </tr> <tr> <td>Legno tamburato</td> <td style="text-align: center;"><input type="checkbox"/></td> <td style="text-align: center;"><input checked="" type="checkbox"/></td> </tr> <tr> <td>Metallo</td> <td style="text-align: center;"><input type="checkbox"/></td> <td style="text-align: center;"><input type="checkbox"/></td> </tr> <tr> <td>Altro _____</td> <td style="text-align: center;"><input type="checkbox"/></td> <td style="text-align: center;"><input type="checkbox"/></td> </tr> </tbody> </table> | | Camere o stanze | Cucina o bagno | Altri accessori | Marmo o pietra naturale | <input type="checkbox"/> | <input type="checkbox"/> | <input type="checkbox"/> | Piastrelle in ceramica, cotto o gres | <input checked="" type="checkbox"/> | <input checked="" type="checkbox"/> | <input checked="" type="checkbox"/> | Piastrelle in scaglie marmo | <input type="checkbox"/> | <input type="checkbox"/> | <input type="checkbox"/> | Moquette o simili | <input type="checkbox"/> | <input type="checkbox"/> | <input type="checkbox"/> | Gomme o sintetici | <input type="checkbox"/> | <input type="checkbox"/> | <input type="checkbox"/> | Parquet | <input type="checkbox"/> | <input type="checkbox"/> | <input type="checkbox"/> | Altro _____ | <input type="checkbox"/> | <input type="checkbox"/> | <input type="checkbox"/> | | Porte d'ingresso | Porte interne | Legno | <input checked="" type="checkbox"/> | <input type="checkbox"/> | Legno tamburato | <input type="checkbox"/> | <input checked="" type="checkbox"/> | Metallo | <input type="checkbox"/> | <input type="checkbox"/> | Altro _____ | <input type="checkbox"/> | <input type="checkbox"/> | <p>1. DESTINAZIONE D'USO</p> <p>ABITAZIONE DI TIPO CIVILE</p> <hr/> <hr/> <p>2. OSSERVAZIONI RELATIVE AL VALORE ED AL CLASSAMENTO PROPOSTO</p> <hr/> <hr/> |
| | Camere o stanze | Cucina o bagno | Altri accessori | |
| Marmo o pietra naturale | <input type="checkbox"/> | <input type="checkbox"/> | <input type="checkbox"/> | |
| Piastrelle in ceramica, cotto o gres | <input checked="" type="checkbox"/> | <input checked="" type="checkbox"/> | <input checked="" type="checkbox"/> | |
| Piastrelle in scaglie marmo | <input type="checkbox"/> | <input type="checkbox"/> | <input type="checkbox"/> | |
| Moquette o simili | <input type="checkbox"/> | <input type="checkbox"/> | <input type="checkbox"/> | |
| Gomme o sintetici | <input type="checkbox"/> | <input type="checkbox"/> | <input type="checkbox"/> | |
| Parquet | <input type="checkbox"/> | <input type="checkbox"/> | <input type="checkbox"/> | |
| Altro _____ | <input type="checkbox"/> | <input type="checkbox"/> | <input type="checkbox"/> | |
| | Porte d'ingresso | Porte interne | |
| Legno | <input checked="" type="checkbox"/> | <input type="checkbox"/> | |
| Legno tamburato | <input type="checkbox"/> | <input checked="" type="checkbox"/> | |
| Metallo | <input type="checkbox"/> | <input type="checkbox"/> | |
| Altro _____ | <input type="checkbox"/> | <input type="checkbox"/> | |
| <p>IL TECNICO</p> <p>data _____</p> <p>Firma e timbro _____</p> | <p>IL DICHIARANTE</p> <p>data _____</p> <p>Firma _____</p> | |
| <p>Riservato all'Ufficio</p> <p>Prot. n. _____ Partita n. _____</p> <p>Busta n. _____</p> <p>L' incaricato _____</p> | |



**ACCERTAMENTO DELLA PROPRIETA' IMMOBILIARE URBANA
DICHIARAZIONE DI UNITA'IMMOBILIARE A DESTINAZIONE ORDINARIA**

| | | | | | | | | | | | | | | | | | |
|---|---|------------------------|------------|------------------------|-------------------|-----------|------------------------|-----------|-------|-------|-------|-------|-------|-------|-------|-------|---|
| <p>A Riferimenti Catastali dell' Unità Immobiliare</p> <table style="width:100%; border-collapse: collapse;"> <tr> <td style="width:25%;">Sezione</td> <td style="width:25%;">Foglio</td> <td style="width:25%;">Particella</td> <td style="width:25%;">Subalterno</td> </tr> <tr> <td>_____</td> <td style="text-align: center;"><u>14</u></td> <td style="text-align: center;"><u>716</u></td> <td style="text-align: center;"><u>13</u></td> </tr> <tr> <td>_____</td> <td>_____</td> <td>_____</td> <td>_____</td> </tr> <tr> <td>_____</td> <td>_____</td> <td>_____</td> <td>_____</td> </tr> </table> | Sezione | Foglio | Particella | Subalterno | _____ | <u>14</u> | <u>716</u> | <u>13</u> | _____ | _____ | _____ | _____ | _____ | _____ | _____ | _____ | <p>C Dati Metrici dell' Unità Immobiliare</p> <p>C/2 UNITA' IMMOBILIARE CENSIBILE NEL GRUPPO 'C' (Commerciale ed usi diversi da quelli indicati nel prospetto C/1)</p> <p>1. LOCALI PRINCIPALI: Piano _____ lordi m² _____ di cui utili m² _____</p> <p>2. LOCALI ACCESSORI DIRETTI: Piano _____ lordi m² _____ di cui utili m² _____</p> <p>3. LOCALI ACCESSORI INDIRETTI: Piano _____ lordi m² _____ di cui utili m² _____ Piano _____ lordi m² _____ di cui utili m² _____</p> <p>4. DIPENDENZE ESCLUSIVE Balconi, terrazzi, portici sup. lorda m² _____</p> <p>5. PERTINENZE SCOPERTE ESCLUSIVE Superficie lorda m² _____ Parcheggio auto per posti numero _____</p> <p>6. IL LOCALE HA ACCESSO CARRABILE Il locale ha accesso carrabile SI <input type="checkbox"/> NO <input type="checkbox"/></p> <p>7. DATI RELATIVI ALL'ALTEZZA Altezza media dei locali principali cm _____ Superficie dei locali principali ed accessori diretti aventi altezze medie inferiori a cm. 230 m² _____</p> |
| Sezione | Foglio | Particella | Subalterno | | | | | | | | | | | | | | |
| _____ | <u>14</u> | <u>716</u> | <u>13</u> | | | | | | | | | | | | | | |
| _____ | _____ | _____ | _____ | | | | | | | | | | | | | | |
| _____ | _____ | _____ | _____ | | | | | | | | | | | | | | |
| <p>B Riferimenti Temporal</p> <p>Anno: _____ Di costruzione <u>2015</u> Di ristrutturazione totale _____</p> | <p>C Dati Metrici dell' Unità Immobiliare</p> <p>C/1 UNITA' IMMOBILIARE CENSIBILE NEL GRUPPO 'A' E 'B'</p> <p><input checked="" type="checkbox"/> Abitazioni o uffici privati <input type="checkbox"/> Alloggi collettivi, uffici pubblici, scuole o istituti di cultura</p> <p>1. VANI PRINCIPALI Camere, cucina, stanze, ecc. n. <u>2</u> sup. utile m² <u>40</u></p> <p>2. ACCESSORI DIRETTI Bagni, W.C. n. <u>1</u> sup. utile m² <u>4</u> Corridoi, ripostigli, ecc. n. <u>1</u> sup. utile m² <u>2</u> SUPERFICIE LORDA (relativa ai punti 1 e 2) m² <u>56</u></p> <p>3. ACCESSORI INDIRETTI Accessori complementari, cantine, soffitte, lavanderie e simili n. _____ sup. lorda m² _____</p> <p>4. DIPENDENZE ESCLUSIVE Balconi, terrazzi, portici sup. lorda m² <u>11</u></p> <p>5. PERTINENZE SCOPERTE ESCLUSIVE Giardino, cortile sup. lorda m² _____ Piscina, tennis, _____ sup. m² _____ Parcheggio auto per posti numero _____</p> <p>6. DATI RELATIVI ALL'ALTEZZA Altezza media U.I.U. cm. <u>270</u> Superficie dei vani principali ed accessori diretti aventi altezze medie inferiori a centimetri 230 m² _____</p> <p>7. PER LE U.I. CENSIBILI NEL GRUPPO 'B' INTEGRARE CON LE SEGUENTI INFORMAZIONI</p> <table style="width:100%;"> <tr> <td>Piani fuori terra</td> <td>n. _____</td> <td>m³. _____</td> </tr> <tr> <td>Piani entro terra</td> <td>n. _____</td> <td>m³. _____</td> </tr> </table> | Piani fuori terra | n. _____ | m ³ . _____ | Piani entro terra | n. _____ | m ³ . _____ | | | | | | | | | | |
| Piani fuori terra | n. _____ | m ³ . _____ | | | | | | | | | | | | | | | |
| Piani entro terra | n. _____ | m ³ . _____ | | | | | | | | | | | | | | | |
| <p>D Dotazioni Tecnologiche dell' Unità Immobiliare</p> <p>IMPIANTO AUTONOMO</p> <p>Riscaldamento <input checked="" type="checkbox"/></p> <p>Acqua calda <input checked="" type="checkbox"/></p> <p>Condizionamento <input type="checkbox"/></p> <p>Citofonico <input type="checkbox"/></p> <p>Video - citofonico <input type="checkbox"/></p> <p>Ascensore ad uso esclusivo <input type="checkbox"/></p> <p>Ascensore : (impianti n. _____) <input type="checkbox"/></p> <p>Ascensore di servizio <input type="checkbox"/></p> <p>Montacarichi <input type="checkbox"/></p> <p>Altro _____ <input type="checkbox"/></p> | | | | | | | | | | | | | | | | | |

**ACCERTAMENTO DELLA PROPRIETA' IMMOBILIARE URBANA
 DICHIARAZIONE DI UNITA'IMMOBILIARE A DESTINAZIONE ORDINARIA**

| | | | | | | | | | | | | | | | | | |
|---|--|------------------------|------------|------------------------|-------------------|-----------|------------------------|-----------|-------|-------|-------|-------|-------|-------|-------|-------|---|
| <p>A Riferimenti Catastali dell' Unità Immobiliare</p> <table style="width:100%; border-collapse: collapse;"> <tr> <td style="width:25%;">Sezione</td> <td style="width:25%;">Foglio</td> <td style="width:25%;">Particella</td> <td style="width:25%;">Subalterno</td> </tr> <tr> <td>_____</td> <td style="text-align: center;">14</td> <td style="text-align: center;">716</td> <td style="text-align: center;">14</td> </tr> <tr> <td>_____</td> <td>_____</td> <td>_____</td> <td>_____</td> </tr> <tr> <td>_____</td> <td>_____</td> <td>_____</td> <td>_____</td> </tr> </table> | Sezione | Foglio | Particella | Subalterno | _____ | 14 | 716 | 14 | _____ | _____ | _____ | _____ | _____ | _____ | _____ | _____ | <p>C Dati Metrici dell' Unità Immobiliare</p> <p>C/2 UNITA' IMMOBILIARE CENSIBILE NEL GRUPPO 'C' (Commerciale ed usi diversi da quelli indicati nel prospetto C/1)</p> <p>1. LOCALI PRINCIPALI: Piano _____ lordi m² _____ di cui utili m² _____</p> <p>2. LOCALI ACCESSORI DIRETTI: Piano _____ lordi m² _____ di cui utili m² _____</p> <p>3. LOCALI ACCESSORI INDIRETTI: Piano _____ lordi m² _____ di cui utili m² _____ Piano _____ lordi m² _____ di cui utili m² _____</p> <p>4. DIPENDENZE ESCLUSIVE Balconi, terrazzi, portici sup. lorda m² _____</p> <p>5. PERTINENZE SCOPERTE ESCLUSIVE Superficie lorda m² _____ Parcheggio auto per posti numero _____</p> <p>6. IL LOCALE HA ACCESSO CARRABILE Il locale ha accesso carrabile SI <input type="checkbox"/> NO <input type="checkbox"/></p> <p>7. DATI RELATIVI ALL'ALTEZZA Altezza media dei locali principali cm _____ Superficie dei locali principali ed accessori diretti aventi altezze medie inferiori a cm. 230 m² _____</p> |
| Sezione | Foglio | Particella | Subalterno | | | | | | | | | | | | | | |
| _____ | 14 | 716 | 14 | | | | | | | | | | | | | | |
| _____ | _____ | _____ | _____ | | | | | | | | | | | | | | |
| _____ | _____ | _____ | _____ | | | | | | | | | | | | | | |
| <p>B Riferimenti Temporal</p> <p>Anno: _____ Di costruzione 2015 Di ristrutturazione totale _____</p> | <p>C Dati Metrici dell' Unità Immobiliare</p> <p>C/1 UNITA' IMMOBILIARE CENSIBILE NEL GRUPPO 'A' E 'B'</p> <p><input checked="" type="checkbox"/> Abitazioni o uffici privati <input type="checkbox"/> Alloggi collettivi, uffici pubblici, scuole o istituti di cultura</p> <p>1. VANI PRINCIPALI Camere, cucina, stanze, ecc. n. 4 sup. utile m² 48</p> <p>2. ACCESSORI DIRETTI Bagni, W.C. n. 1 sup. utile m² 4 Corridoi, ripostigli, ecc. n. 2 sup. utile m² 6 SUPERFICIE LORDA (relativa ai punti 1 e 2) m² 68</p> <p>3. ACCESSORI INDIRETTI Accessori complementari, cantine, soffitte, lavanderie e simili n. _____ sup. lorda m² _____</p> <p>4. DIPENDENZE ESCLUSIVE Balconi, terrazzi, portici sup. lorda m² 12</p> <p>5. PERTINENZE SCOPERTE ESCLUSIVE Giardino, cortile sup. lorda m² _____ Piscina, tennis, _____ sup. m² _____ Parcheggio auto per posti numero _____</p> <p>6. DATI RELATIVI ALL'ALTEZZA Altezza media U.I.U. cm. 270 Superficie dei vani principali ed accessori diretti aventi altezze medie inferiori a centimetri 230 m² _____</p> <p>7. PER LE U.I. CENSIBILI NEL GRUPPO 'B' INTEGRARE CON LE SEGUENTI INFORMAZIONI</p> <table style="width:100%;"> <tr> <td>Piani fuori terra</td> <td>n. _____</td> <td>m³. _____</td> </tr> <tr> <td>Piani entro terra</td> <td>n. _____</td> <td>m³. _____</td> </tr> </table> | Piani fuori terra | n. _____ | m ³ . _____ | Piani entro terra | n. _____ | m ³ . _____ | | | | | | | | | | |
| Piani fuori terra | n. _____ | m ³ . _____ | | | | | | | | | | | | | | | |
| Piani entro terra | n. _____ | m ³ . _____ | | | | | | | | | | | | | | | |
| <p>D Dotazioni Tecnologiche dell' Unità Immobiliare</p> <p>IMPIANTO AUTONOMO</p> <p>Riscaldamento <input checked="" type="checkbox"/></p> <p>Acqua calda <input checked="" type="checkbox"/></p> <p>Condizionamento <input type="checkbox"/></p> <p>Citofonico <input type="checkbox"/></p> <p>Video - citofonico <input type="checkbox"/></p> <p>Ascensore ad uso esclusivo <input type="checkbox"/></p> <p>Ascensore : (impianti n. _____) <input type="checkbox"/></p> <p>Ascensore di servizio <input type="checkbox"/></p> <p>Montacarichi <input type="checkbox"/></p> <p>Altro _____ <input type="checkbox"/></p> | | | | | | | | | | | | | | | | | |

ACCERTAMENTO DELLA PROPRIETA' IMMOBILIARE URBANA
DICHIARAZIONE DI UNITA'IMMOBILIARE A DESTINAZIONE ORDINARIA

| E Caratteristiche Costruttive di Finitura | F Destinazione d'uso e Osservazioni | |
|---|
| <p>1. TIPO PREVALENTE DI PAVIMENTAZIONE</p> <table border="1"><thead><tr><th></th><th>Camere o stanze</th><th>Cucina o bagno</th><th>Altri accessori</th></tr></thead><tbody><tr><td>Marmo o pietra naturale</td><td><input type="checkbox"/></td><td><input type="checkbox"/></td><td><input type="checkbox"/></td></tr><tr><td>Piastrelle in ceramica, cotto o gres</td><td><input checked="" type="checkbox"/></td><td><input checked="" type="checkbox"/></td><td><input checked="" type="checkbox"/></td></tr><tr><td>Piastrelle in scaglie marmo</td><td><input type="checkbox"/></td><td><input type="checkbox"/></td><td><input type="checkbox"/></td></tr><tr><td>Moquette o simili</td><td><input type="checkbox"/></td><td><input type="checkbox"/></td><td><input type="checkbox"/></td></tr><tr><td>Gomme o sintetici</td><td><input type="checkbox"/></td><td><input type="checkbox"/></td><td><input type="checkbox"/></td></tr><tr><td>Parquet</td><td><input type="checkbox"/></td><td><input type="checkbox"/></td><td><input type="checkbox"/></td></tr><tr><td>Altro _____</td><td><input type="checkbox"/></td><td><input type="checkbox"/></td><td><input type="checkbox"/></td></tr></tbody></table> <p>2. TIPO PREVALENTE DI INFISSI INTERNI</p> <table border="1"><thead><tr><th></th><th>Porte d'ingresso</th><th>Porte interne</th></tr></thead><tbody><tr><td>Legno</td><td><input checked="" type="checkbox"/></td><td><input type="checkbox"/></td></tr><tr><td>Legno tamburato</td><td><input type="checkbox"/></td><td><input checked="" type="checkbox"/></td></tr><tr><td>Metallo</td><td><input type="checkbox"/></td><td><input type="checkbox"/></td></tr><tr><td>Altro _____</td><td><input type="checkbox"/></td><td><input type="checkbox"/></td></tr></tbody></table> | | Camere o stanze | Cucina o bagno | Altri accessori | Marmo o pietra naturale | <input type="checkbox"/> | <input type="checkbox"/> | <input type="checkbox"/> | Piastrelle in ceramica, cotto o gres | <input checked="" type="checkbox"/> | <input checked="" type="checkbox"/> | <input checked="" type="checkbox"/> | Piastrelle in scaglie marmo | <input type="checkbox"/> | <input type="checkbox"/> | <input type="checkbox"/> | Moquette o simili | <input type="checkbox"/> | <input type="checkbox"/> | <input type="checkbox"/> | Gomme o sintetici | <input type="checkbox"/> | <input type="checkbox"/> | <input type="checkbox"/> | Parquet | <input type="checkbox"/> | <input type="checkbox"/> | <input type="checkbox"/> | Altro _____ | <input type="checkbox"/> | <input type="checkbox"/> | <input type="checkbox"/> | | Porte d'ingresso | Porte interne | Legno | <input checked="" type="checkbox"/> | <input type="checkbox"/> | Legno tamburato | <input type="checkbox"/> | <input checked="" type="checkbox"/> | Metallo | <input type="checkbox"/> | <input type="checkbox"/> | Altro _____ | <input type="checkbox"/> | <input type="checkbox"/> | <p>1. DESTINAZIONE D'USO</p> <p>ABITAZIONE DI TIPO CIVILE</p> <p>2. OSSERVAZIONI RELATIVE AL VALORE ED AL CLASSAMENTO PROPOSTO</p> |
| | Camere o stanze | Cucina o bagno | Altri accessori | |
| Marmo o pietra naturale | <input type="checkbox"/> | <input type="checkbox"/> | <input type="checkbox"/> | |
| Piastrelle in ceramica, cotto o gres | <input checked="" type="checkbox"/> | <input checked="" type="checkbox"/> | <input checked="" type="checkbox"/> | |
| Piastrelle in scaglie marmo | <input type="checkbox"/> | <input type="checkbox"/> | <input type="checkbox"/> | |
| Moquette o simili | <input type="checkbox"/> | <input type="checkbox"/> | <input type="checkbox"/> | |
| Gomme o sintetici | <input type="checkbox"/> | <input type="checkbox"/> | <input type="checkbox"/> | |
| Parquet | <input type="checkbox"/> | <input type="checkbox"/> | <input type="checkbox"/> | |
| Altro _____ | <input type="checkbox"/> | <input type="checkbox"/> | <input type="checkbox"/> | |
| | Porte d'ingresso | Porte interne | |
| Legno | <input checked="" type="checkbox"/> | <input type="checkbox"/> | |
| Legno tamburato | <input type="checkbox"/> | <input checked="" type="checkbox"/> | |
| Metallo | <input type="checkbox"/> | <input type="checkbox"/> | |
| Altro _____ | <input type="checkbox"/> | <input type="checkbox"/> | |
| <p>IL TECNICO</p> <p>data _____</p> <p>Firma e timbro _____</p> <p>IL DICHIARANTE</p> <p>data _____</p> <p>Firma _____</p> | <p>Riservato all'Ufficio</p> <p>Prot. n. _____ Partita n. _____</p> <p>Busta n. _____</p> <p>L' incaricato _____</p> | |

**ACCERTAMENTO DELLA PROPRIETA' IMMOBILIARE URBANA
DICHIARAZIONE DI UNITA'IMMOBILIARE A DESTINAZIONE ORDINARIA**

| | | | | | | | | | | | | | | | | | |
|---|---|------------------------|------------|------------------------|-------------------|-----------|------------------------|-----------|-------|-------|-------|-------|-------|-------|-------|-------|---|
| <p>A Riferimenti Catastali dell' Unità Immobiliare</p> <table style="width:100%; border-collapse: collapse;"> <tr> <td style="width:25%;">Sezione</td> <td style="width:25%;">Foglio</td> <td style="width:25%;">Particella</td> <td style="width:25%;">Subalterno</td> </tr> <tr> <td>_____</td> <td style="text-align: center;">14</td> <td style="text-align: center;">716</td> <td style="text-align: center;">15</td> </tr> <tr> <td>_____</td> <td>_____</td> <td>_____</td> <td>_____</td> </tr> <tr> <td>_____</td> <td>_____</td> <td>_____</td> <td>_____</td> </tr> </table> | Sezione | Foglio | Particella | Subalterno | _____ | 14 | 716 | 15 | _____ | _____ | _____ | _____ | _____ | _____ | _____ | _____ | <p>C Dati Metrici dell' Unità Immobiliare</p> <p>C/2 UNITA' IMMOBILIARE CENSIBILE NEL GRUPPO 'C' (Commerciale ed usi diversi da quelli indicati nel prospetto C/1)</p> <p>1. LOCALI PRINCIPALI: Piano _____ lordi m² _____ di cui utili m² _____</p> <p>2. LOCALI ACCESSORI DIRETTI: Piano _____ lordi m² _____ di cui utili m² _____</p> <p>3. LOCALI ACCESSORI INDIRETTI: Piano _____ lordi m² _____ di cui utili m² _____ Piano _____ lordi m² _____ di cui utili m² _____</p> <p>4. DIPENDENZE ESCLUSIVE Balconi, terrazzi, portici sup. lorda m² _____</p> <p>5. PERTINENZE SCOPERTE ESCLUSIVE Superficie lorda m² _____ Parcheggio auto per posti numero _____</p> <p>6. IL LOCALE HA ACCESSO CARRABILE Il locale ha accesso carrabile SI <input type="checkbox"/> NO <input type="checkbox"/></p> <p>7. DATI RELATIVI ALL'ALTEZZA Altezza media dei locali principali cm _____ Superficie dei locali principali ed accessori diretti aventi altezze medie inferiori a cm. 230 m² _____</p> |
| Sezione | Foglio | Particella | Subalterno | | | | | | | | | | | | | | |
| _____ | 14 | 716 | 15 | | | | | | | | | | | | | | |
| _____ | _____ | _____ | _____ | | | | | | | | | | | | | | |
| _____ | _____ | _____ | _____ | | | | | | | | | | | | | | |
| <p>B Riferimenti Temporal</p> <p>Anno: _____ Di costruzione 2015 Di ristrutturazione totale _____</p> | <p>C Dati Metrici dell' Unità Immobiliare</p> <p>C/1 UNITA' IMMOBILIARE CENSIBILE NEL GRUPPO 'A' E 'B'</p> <p><input checked="" type="checkbox"/> Abitazioni o uffici privati <input type="checkbox"/> Alloggi collettivi, uffici pubblici, scuole o istituti di cultura</p> <p>1. VANI PRINCIPALI Camere, cucina, stanze, ecc. n. 3 sup. utile m² 49</p> <p>2. ACCESSORI DIRETTI Bagni, W.C. n. 2 sup. utile m² 7 Corridoi, ripostigli, ecc. n. 3 sup. utile m² 9 SUPERFICIE LORDA (relativa ai punti 1 e 2) m² 76</p> <p>3. ACCESSORI INDIRETTI Accessori complementari, cantine, soffitte, lavanderie e simili n. _____ sup. lorda m² _____</p> <p>4. DIPENDENZE ESCLUSIVE Balconi, terrazzi, portici sup. lorda m² 11</p> <p>5. PERTINENZE SCOPERTE ESCLUSIVE Giardino, cortile sup. lorda m² _____ Piscina, tennis, _____ sup. m² _____ Parcheggio auto per posti numero _____</p> <p>6. DATI RELATIVI ALL'ALTEZZA Altezza media U.I.U. cm. 270 Superficie dei vani principali ed accessori diretti aventi altezze medie inferiori a centimetri 230 m² _____</p> <p>7. PER LE U.I. CENSIBILI NEL GRUPPO 'B' INTEGRARE CON LE SEGUENTI INFORMAZIONI</p> <table style="width:100%;"> <tr> <td>Piani fuori terra</td> <td>n. _____</td> <td>m³. _____</td> </tr> <tr> <td>Piani entro terra</td> <td>n. _____</td> <td>m³. _____</td> </tr> </table> | Piani fuori terra | n. _____ | m ³ . _____ | Piani entro terra | n. _____ | m ³ . _____ | | | | | | | | | | |
| Piani fuori terra | n. _____ | m ³ . _____ | | | | | | | | | | | | | | | |
| Piani entro terra | n. _____ | m ³ . _____ | | | | | | | | | | | | | | | |
| <p>D Dotazioni Tecnologiche dell' Unità Immobiliare</p> <p>IMPIANTO AUTONOMO</p> <p>Riscaldamento <input checked="" type="checkbox"/></p> <p>Acqua calda <input checked="" type="checkbox"/></p> <p>Condizionamento <input type="checkbox"/></p> <p>Citofonico <input type="checkbox"/></p> <p>Video - citofonico <input type="checkbox"/></p> <p>Ascensore ad uso esclusivo <input type="checkbox"/></p> <p>Ascensore : (impianti n. _____) <input type="checkbox"/></p> <p>Ascensore di servizio <input type="checkbox"/></p> <p>Montacarichi <input type="checkbox"/></p> <p>Altro _____ <input type="checkbox"/></p> | | | | | | | | | | | | | | | | | |

**ACCERTAMENTO DELLA PROPRIETA' IMMOBILIARE URBANA
DICHIARAZIONE DI UNITA'IMMOBILIARE A DESTINAZIONE ORDINARIA**

| | | | | | | | | | | | | | | | | | |
|---|---|------------------------|------------|------------------------|-------------------|-----------|------------------------|-----------|-------|-------|-------|-------|-------|-------|-------|-------|---|
| <p>A Riferimenti Catastali dell' Unità Immobiliare</p> <table style="width:100%; border-collapse: collapse;"> <tr> <td style="width:25%;">Sezione</td> <td style="width:25%;">Foglio</td> <td style="width:25%;">Particella</td> <td style="width:25%;">Subalterno</td> </tr> <tr> <td>_____</td> <td style="text-align: center;">14</td> <td style="text-align: center;">716</td> <td style="text-align: center;">16</td> </tr> <tr> <td>_____</td> <td>_____</td> <td>_____</td> <td>_____</td> </tr> <tr> <td>_____</td> <td>_____</td> <td>_____</td> <td>_____</td> </tr> </table> | Sezione | Foglio | Particella | Subalterno | _____ | 14 | 716 | 16 | _____ | _____ | _____ | _____ | _____ | _____ | _____ | _____ | <p>C Dati Metrici dell' Unità Immobiliare</p> <p>C/2 UNITA' IMMOBILIARE CENSIBILE NEL GRUPPO 'C' (Commerciale ed usi diversi da quelli indicati nel prospetto C/1)</p> <p>1. LOCALI PRINCIPALI: Piano _____ lordi m² _____ di cui utili m² _____</p> <p>2. LOCALI ACCESSORI DIRETTI: Piano _____ lordi m² _____ di cui utili m² _____</p> <p>3. LOCALI ACCESSORI INDIRETTI: Piano _____ lordi m² _____ di cui utili m² _____ Piano _____ lordi m² _____ di cui utili m² _____</p> <p>4. DIPENDENZE ESCLUSIVE Balconi, terrazzi, portici sup. lorda m² _____</p> <p>5. PERTINENZE SCOPERTE ESCLUSIVE Superficie lorda m² _____ Parcheggio auto per posti numero _____</p> <p>6. IL LOCALE HA ACCESSO CARRABILE Il locale ha accesso carrabile SI <input type="checkbox"/> NO <input type="checkbox"/></p> <p>7. DATI RELATIVI ALL'ALTEZZA Altezza media dei locali principali cm _____ Superficie dei locali principali ed accessori diretti aventi altezze medie inferiori a cm. 230 m² _____</p> |
| Sezione | Foglio | Particella | Subalterno | | | | | | | | | | | | | | |
| _____ | 14 | 716 | 16 | | | | | | | | | | | | | | |
| _____ | _____ | _____ | _____ | | | | | | | | | | | | | | |
| _____ | _____ | _____ | _____ | | | | | | | | | | | | | | |
| <p>B Riferimenti Temporal</p> <p>Anno: _____ Di costruzione 2015 Di ristrutturazione totale _____</p> | <p>C Dati Metrici dell' Unità Immobiliare</p> <p>C/1 UNITA' IMMOBILIARE CENSIBILE NEL GRUPPO 'A' E 'B'</p> <p><input checked="" type="checkbox"/> Abitazioni o uffici privati <input type="checkbox"/> Alloggi collettivi, uffici pubblici, scuole o istituti di cultura</p> <p>1. VANI PRINCIPALI Camere, cucina, stanze, ecc. n. 4 sup. utile m² 49</p> <p>2. ACCESSORI DIRETTI Bagni, W.C. n. 2 sup. utile m² 7 Corridoi, ripostigli, ecc. n. 3 sup. utile m² 9 SUPERFICIE LORDA (relativa ai punti 1 e 2) m² 76</p> <p>3. ACCESSORI INDIRETTI Accessori complementari, cantine, soffitte, lavanderie e simili n. _____ sup. lorda m² _____</p> <p>4. DIPENDENZE ESCLUSIVE Balconi, terrazzi, portici sup. lorda m² 18</p> <p>5. PERTINENZE SCOPERTE ESCLUSIVE Giardino, cortile sup. lorda m² _____ Piscina, tennis, _____ sup. m² _____ Parcheggio auto per posti numero _____</p> <p>6. DATI RELATIVI ALL'ALTEZZA Altezza media U.I.U. cm. 270 Superficie dei vani principali ed accessori diretti aventi altezze medie inferiori a centimetri 230 m² _____</p> <p>7. PER LE U.I. CENSIBILI NEL GRUPPO 'B' INTEGRARE CON LE SEGUENTI INFORMAZIONI</p> <table style="width:100%;"> <tr> <td>Piani fuori terra</td> <td>n. _____</td> <td>m³. _____</td> </tr> <tr> <td>Piani entro terra</td> <td>n. _____</td> <td>m³. _____</td> </tr> </table> | Piani fuori terra | n. _____ | m ³ . _____ | Piani entro terra | n. _____ | m ³ . _____ | | | | | | | | | | |
| Piani fuori terra | n. _____ | m ³ . _____ | | | | | | | | | | | | | | | |
| Piani entro terra | n. _____ | m ³ . _____ | | | | | | | | | | | | | | | |
| <p>D Dotazioni Tecnologiche dell' Unità Immobiliare</p> <p>IMPIANTO AUTONOMO</p> <p>Riscaldamento <input checked="" type="checkbox"/></p> <p>Acqua calda <input checked="" type="checkbox"/></p> <p>Condizionamento <input type="checkbox"/></p> <p>Citofonico <input type="checkbox"/></p> <p>Video - citofonico <input type="checkbox"/></p> <p>Ascensore ad uso esclusivo <input type="checkbox"/></p> <p>Ascensore : (impianti n. _____) <input type="checkbox"/></p> <p>Ascensore di servizio <input type="checkbox"/></p> <p>Montacarichi <input type="checkbox"/></p> <p>Altro _____ <input type="checkbox"/></p> | | | | | | | | | | | | | | | | | |

**ACCERTAMENTO DELLA PROPRIETA' IMMOBILIARE URBANA
 DICHIARAZIONE DI UNITA'IMMOBILIARE A DESTINAZIONE ORDINARIA**

| | | | | | | | | | | | | | | | | | |
|---|--|------------------------|------------|------------------------|-------------------|-----------|------------------------|-----------|-------|-------|-------|-------|-------|-------|-------|-------|---|
| <p>A Riferimenti Catastali dell' Unità Immobiliare</p> <table style="width:100%; border-collapse: collapse;"> <tr> <td style="width:25%;">Sezione</td> <td style="width:25%;">Foglio</td> <td style="width:25%;">Particella</td> <td style="width:25%;">Subalterno</td> </tr> <tr> <td>_____</td> <td style="text-align: center;">14</td> <td style="text-align: center;">716</td> <td style="text-align: center;">17</td> </tr> <tr> <td>_____</td> <td>_____</td> <td>_____</td> <td>_____</td> </tr> <tr> <td>_____</td> <td>_____</td> <td>_____</td> <td>_____</td> </tr> </table> | Sezione | Foglio | Particella | Subalterno | _____ | 14 | 716 | 17 | _____ | _____ | _____ | _____ | _____ | _____ | _____ | _____ | <p>C Dati Metrici dell' Unità Immobiliare</p> <p>C/2 UNITA' IMMOBILIARE CENSIBILE NEL GRUPPO 'C' (Commerciale ed usi diversi da quelli indicati nel prospetto C/1)</p> <p>1. LOCALI PRINCIPALI: Piano _____ lordi m² _____ di cui utili m² _____</p> <p>2. LOCALI ACCESSORI DIRETTI: Piano _____ lordi m² _____ di cui utili m² _____</p> <p>3. LOCALI ACCESSORI INDIRETTI: Piano _____ lordi m² _____ di cui utili m² _____ Piano _____ lordi m² _____ di cui utili m² _____</p> <p>4. DIPENDENZE ESCLUSIVE Balconi, terrazzi, portici sup. lorda m² _____</p> <p>5. PERTINENZE SCOPERTE ESCLUSIVE Superficie lorda m² _____ Parcheggio auto per posti numero _____</p> <p>6. IL LOCALE HA ACCESSO CARRABILE Il locale ha accesso carrabile SI <input type="checkbox"/> NO <input type="checkbox"/></p> <p>7. DATI RELATIVI ALL'ALTEZZA Altezza media dei locali principali cm _____ Superficie dei locali principali ed accessori diretti aventi altezze medie inferiori a cm. 230 m² _____</p> |
| Sezione | Foglio | Particella | Subalterno | | | | | | | | | | | | | | |
| _____ | 14 | 716 | 17 | | | | | | | | | | | | | | |
| _____ | _____ | _____ | _____ | | | | | | | | | | | | | | |
| _____ | _____ | _____ | _____ | | | | | | | | | | | | | | |
| <p>B Riferimenti Temporal</p> <p>Anno: _____ Di costruzione 2015 Di ristrutturazione totale _____</p> | <p>C Dati Metrici dell' Unità Immobiliare</p> <p>C/1 UNITA' IMMOBILIARE CENSIBILE NEL GRUPPO 'A' E 'B'</p> <p><input checked="" type="checkbox"/> Abitazioni o uffici privati <input type="checkbox"/> Alloggi collettivi, uffici pubblici, scuole o istituti di cultura</p> <p>1. VANI PRINCIPALI Camere, cucina, stanze, ecc. n. 4 sup. utile m² 49</p> <p>2. ACCESSORI DIRETTI Bagni, W.C. n. 1 sup. utile m² 4 Corridoi, ripostigli, ecc. n. 2 sup. utile m² 5 SUPERFICIE LORDA (relativa ai punti 1 e 2) m² 68</p> <p>3. ACCESSORI INDIRETTI Accessori complementari, cantine, soffitte, lavanderie e simili n. _____ sup. lorda m² _____</p> <p>4. DIPENDENZE ESCLUSIVE Balconi, terrazzi, portici sup. lorda m² 13</p> <p>5. PERTINENZE SCOPERTE ESCLUSIVE Giardino, cortile sup. lorda m² _____ Piscina, tennis, _____ sup. m² _____ Parcheggio auto per posti numero _____</p> <p>6. DATI RELATIVI ALL'ALTEZZA Altezza media U.I.U. cm. 270 Superficie dei vani principali ed accessori diretti aventi altezze medie inferiori a centimetri 230 m² _____</p> <p>7. PER LE U.I. CENSIBILI NEL GRUPPO 'B' INTEGRARE CON LE SEGUENTI INFORMAZIONI</p> <table style="width:100%;"> <tr> <td>Piani fuori terra</td> <td>n. _____</td> <td>m³. _____</td> </tr> <tr> <td>Piani entro terra</td> <td>n. _____</td> <td>m³. _____</td> </tr> </table> | Piani fuori terra | n. _____ | m ³ . _____ | Piani entro terra | n. _____ | m ³ . _____ | | | | | | | | | | |
| Piani fuori terra | n. _____ | m ³ . _____ | | | | | | | | | | | | | | | |
| Piani entro terra | n. _____ | m ³ . _____ | | | | | | | | | | | | | | | |
| <p>D Dotazioni Tecnologiche dell' Unità Immobiliare</p> <p>IMPIANTO AUTONOMO</p> <p>Riscaldamento <input checked="" type="checkbox"/></p> <p>Acqua calda <input checked="" type="checkbox"/></p> <p>Condizionamento <input type="checkbox"/></p> <p>Citofonico <input type="checkbox"/></p> <p>Video - citofonico <input type="checkbox"/></p> <p>Ascensore ad uso esclusivo <input type="checkbox"/></p> <p>Ascensore : (impianti n. _____) <input type="checkbox"/></p> <p>Ascensore di servizio <input type="checkbox"/></p> <p>Montacarichi <input type="checkbox"/></p> <p>Altro _____ <input type="checkbox"/></p> | | | | | | | | | | | | | | | | | |

ACCERTAMENTO DELLA PROPRIETA' IMMOBILIARE URBANA
DICHIARAZIONE DI UNITA'IMMOBILIARE A DESTINAZIONE ORDINARIA

| E Caratteristiche Costruttive di Finitura | F Destinazione d'uso e Osservazioni | |
|---|
| <p>1. TIPO PREVALENTE DI PAVIMENTAZIONE</p> <table style="width: 100%; border-collapse: collapse;"> <thead> <tr> <th style="width: 60%;"></th> <th style="width: 15%; text-align: center;">Camere o stanze</th> <th style="width: 15%; text-align: center;">Cucina o bagno</th> <th style="width: 10%; text-align: center;">Altri accessori</th> </tr> </thead> <tbody> <tr> <td>Marmo o pietra naturale</td> <td style="text-align: center;"><input type="checkbox"/></td> <td style="text-align: center;"><input type="checkbox"/></td> <td style="text-align: center;"><input type="checkbox"/></td> </tr> <tr> <td>Piastrelle in ceramica, cotto o gres</td> <td style="text-align: center;"><input checked="" type="checkbox"/></td> <td style="text-align: center;"><input checked="" type="checkbox"/></td> <td style="text-align: center;"><input checked="" type="checkbox"/></td> </tr> <tr> <td>Piastrelle in scaglie marmo</td> <td style="text-align: center;"><input type="checkbox"/></td> <td style="text-align: center;"><input type="checkbox"/></td> <td style="text-align: center;"><input type="checkbox"/></td> </tr> <tr> <td>Moquette o simili</td> <td style="text-align: center;"><input type="checkbox"/></td> <td style="text-align: center;"><input type="checkbox"/></td> <td style="text-align: center;"><input type="checkbox"/></td> </tr> <tr> <td>Gomme o sintetici</td> <td style="text-align: center;"><input type="checkbox"/></td> <td style="text-align: center;"><input type="checkbox"/></td> <td style="text-align: center;"><input type="checkbox"/></td> </tr> <tr> <td>Parquet</td> <td style="text-align: center;"><input type="checkbox"/></td> <td style="text-align: center;"><input type="checkbox"/></td> <td style="text-align: center;"><input type="checkbox"/></td> </tr> <tr> <td>Altro _____</td> <td style="text-align: center;"><input type="checkbox"/></td> <td style="text-align: center;"><input type="checkbox"/></td> <td style="text-align: center;"><input type="checkbox"/></td> </tr> </tbody> </table> <p>2. TIPO PREVALENTE DI INFISSI INTERNI</p> <table style="width: 100%; border-collapse: collapse;"> <thead> <tr> <th style="width: 60%;"></th> <th style="width: 15%; text-align: center;">Porte d'ingresso</th> <th style="width: 25%; text-align: center;">Porte interne</th> </tr> </thead> <tbody> <tr> <td>Legno</td> <td style="text-align: center;"><input checked="" type="checkbox"/></td> <td style="text-align: center;"><input type="checkbox"/></td> </tr> <tr> <td>Legno tamburato</td> <td style="text-align: center;"><input type="checkbox"/></td> <td style="text-align: center;"><input checked="" type="checkbox"/></td> </tr> <tr> <td>Metallo</td> <td style="text-align: center;"><input type="checkbox"/></td> <td style="text-align: center;"><input type="checkbox"/></td> </tr> <tr> <td>Altro _____</td> <td style="text-align: center;"><input type="checkbox"/></td> <td style="text-align: center;"><input type="checkbox"/></td> </tr> </tbody> </table> | | Camere o stanze | Cucina o bagno | Altri accessori | Marmo o pietra naturale | <input type="checkbox"/> | <input type="checkbox"/> | <input type="checkbox"/> | Piastrelle in ceramica, cotto o gres | <input checked="" type="checkbox"/> | <input checked="" type="checkbox"/> | <input checked="" type="checkbox"/> | Piastrelle in scaglie marmo | <input type="checkbox"/> | <input type="checkbox"/> | <input type="checkbox"/> | Moquette o simili | <input type="checkbox"/> | <input type="checkbox"/> | <input type="checkbox"/> | Gomme o sintetici | <input type="checkbox"/> | <input type="checkbox"/> | <input type="checkbox"/> | Parquet | <input type="checkbox"/> | <input type="checkbox"/> | <input type="checkbox"/> | Altro _____ | <input type="checkbox"/> | <input type="checkbox"/> | <input type="checkbox"/> | | Porte d'ingresso | Porte interne | Legno | <input checked="" type="checkbox"/> | <input type="checkbox"/> | Legno tamburato | <input type="checkbox"/> | <input checked="" type="checkbox"/> | Metallo | <input type="checkbox"/> | <input type="checkbox"/> | Altro _____ | <input type="checkbox"/> | <input type="checkbox"/> | <p>1. DESTINAZIONE D'USO</p> <p>ABITAZIONE DI TIPO CIVILE</p> <hr/> <hr/> <p>2. OSSERVAZIONI RELATIVE AL VALORE ED AL CLASSAMENTO PROPOSTO</p> <hr/> <hr/> |
| | Camere o stanze | Cucina o bagno | Altri accessori | |
| Marmo o pietra naturale | <input type="checkbox"/> | <input type="checkbox"/> | <input type="checkbox"/> | |
| Piastrelle in ceramica, cotto o gres | <input checked="" type="checkbox"/> | <input checked="" type="checkbox"/> | <input checked="" type="checkbox"/> | |
| Piastrelle in scaglie marmo | <input type="checkbox"/> | <input type="checkbox"/> | <input type="checkbox"/> | |
| Moquette o simili | <input type="checkbox"/> | <input type="checkbox"/> | <input type="checkbox"/> | |
| Gomme o sintetici | <input type="checkbox"/> | <input type="checkbox"/> | <input type="checkbox"/> | |
| Parquet | <input type="checkbox"/> | <input type="checkbox"/> | <input type="checkbox"/> | |
| Altro _____ | <input type="checkbox"/> | <input type="checkbox"/> | <input type="checkbox"/> | |
| | Porte d'ingresso | Porte interne | |
| Legno | <input checked="" type="checkbox"/> | <input type="checkbox"/> | |
| Legno tamburato | <input type="checkbox"/> | <input checked="" type="checkbox"/> | |
| Metallo | <input type="checkbox"/> | <input type="checkbox"/> | |
| Altro _____ | <input type="checkbox"/> | <input type="checkbox"/> | |
| <table style="width: 100%; border-collapse: collapse;"> <tr> <td style="width: 50%; vertical-align: top;"> IL TECNICO data _____ Firma e timbro _____ </td> <td style="width: 50%; vertical-align: top;"> IL DICHIARANTE data _____ Firma _____ </td> </tr> </table> | IL TECNICO data _____ Firma e timbro _____ | IL DICHIARANTE data _____ Firma _____ | <p>Riservato all'Ufficio</p> <p>Prot. n. _____ Partita n. _____</p> <p>Busta n. _____</p> <p>L' incaricato _____</p> | |
| IL TECNICO data _____ Firma e timbro _____ | IL DICHIARANTE data _____ Firma _____ | |



**ACCERTAMENTO DELLA PROPRIETA' IMMOBILIARE URBANA
DICHIARAZIONE DI UNITA'IMMOBILIARE A DESTINAZIONE ORDINARIA**

| | | | | | | | | | | | | | | | | | |
|---|--|------------|------------|------------|-------|-----------|------------|-----------|-------|-------|-------|-------|-------|-------|-------|-------|---|
| <p>A Riferimenti Catastali dell' Unità Immobiliare</p> <table style="width:100%; border-collapse: collapse;"> <tr> <td style="width:25%;">Sezione</td> <td style="width:25%;">Foglio</td> <td style="width:25%;">Particella</td> <td style="width:25%;">Subalterno</td> </tr> <tr> <td>_____</td> <td style="text-align: center;">14</td> <td style="text-align: center;">716</td> <td style="text-align: center;">18</td> </tr> <tr> <td>_____</td> <td>_____</td> <td>_____</td> <td>_____</td> </tr> <tr> <td>_____</td> <td>_____</td> <td>_____</td> <td>_____</td> </tr> </table> | Sezione | Foglio | Particella | Subalterno | _____ | 14 | 716 | 18 | _____ | _____ | _____ | _____ | _____ | _____ | _____ | _____ | <p>C Dati Metrici dell' Unità Immobiliare</p> <p>C/2 UNITA' IMMOBILIARE CENSIBILE NEL GRUPPO 'C' (Commerciale ed usi diversi da quelli indicati nel prospetto C/1)</p> <p>1. LOCALI PRINCIPALI: Piano _____ lordi m² _____ di cui utili m² _____</p> <p>2. LOCALI ACCESSORI DIRETTI: Piano _____ lordi m² _____ di cui utili m² _____</p> <p>3. LOCALI ACCESSORI INDIRETTI: Piano _____ lordi m² _____ di cui utili m² _____ Piano _____ lordi m² _____ di cui utili m² _____</p> <p>4. DIPENDENZE ESCLUSIVE Balconi, terrazzi, portici sup. lorda m² _____</p> <p>5. PERTINENZE SCOPERTE ESCLUSIVE Superficie lorda m² _____ Parcheggio auto per posti numero _____</p> <p>6. IL LOCALE HA ACCESSO CARRABILE Il locale ha accesso carrabile SI <input type="checkbox"/> NO <input type="checkbox"/></p> <p>7. DATI RELATIVI ALL'ALTEZZA Altezza media dei locali principali cm _____ Superficie dei locali principali ed accessori diretti aventi altezze medie inferiori a cm. 230 m² _____</p> |
| Sezione | Foglio | Particella | Subalterno | | | | | | | | | | | | | | |
| _____ | 14 | 716 | 18 | | | | | | | | | | | | | | |
| _____ | _____ | _____ | _____ | | | | | | | | | | | | | | |
| _____ | _____ | _____ | _____ | | | | | | | | | | | | | | |
| <p>B Riferimenti Temporal</p> <p>Anno: _____ Di costruzione 2015 Di ristrutturazione totale _____</p> | <p>C Dati Metrici dell' Unità Immobiliare</p> <p>C/1 UNITA' IMMOBILIARE CENSIBILE NEL GRUPPO 'A' E 'B'</p> <p><input checked="" type="checkbox"/> Abitazioni o uffici privati <input type="checkbox"/> Alloggi collettivi, uffici pubblici, scuole o istituti di cultura</p> <p>1. VANI PRINCIPALI Camere, cucina, stanze, ecc. n. 2 sup. utile m² 39</p> <p>2. ACCESSORI DIRETTI Bagni, W.C. n. 1 sup. utile m² 4 Corridoi, ripostigli, ecc. n. 2 sup. utile m² 4 SUPERFICIE LORDA (relativa ai punti 1 e 2) m² 58</p> <p>3. ACCESSORI INDIRETTI Accessori complementari, cantine, soffitte, lavanderie e simili n. _____ sup. lorda m² _____</p> <p>4. DIPENDENZE ESCLUSIVE Balconi, terrazzi, portici sup. lorda m² 11</p> <p>5. PERTINENZE SCOPERTE ESCLUSIVE Giardino, cortile sup. lorda m² _____ Piscina, tennis, _____ sup. m² _____ Parcheggio auto per posti numero _____</p> <p>6. DATI RELATIVI ALL'ALTEZZA Altezza media U.I.U. cm. 270 Superficie dei vani principali ed accessori diretti aventi altezze medie inferiori a centimetri 230 m² _____</p> <p>7. PER LE U.I. CENSIBILI NEL GRUPPO 'B' INTEGRARE CON LE SEGUENTI INFORMAZIONI Piani fuori terra n. _____ m³. _____ Piani entro terra n. _____ m³. _____</p> | | | | | | | | | | | | | | | | |
| <p>D Dotazioni Tecnologiche dell' Unità Immobiliare</p> <p>IMPIANTO AUTONOMO</p> <p>Riscaldamento <input checked="" type="checkbox"/></p> <p>Acqua calda <input checked="" type="checkbox"/></p> <p>Condizionamento <input type="checkbox"/></p> <p>Citofonico <input type="checkbox"/></p> <p>Video - citofonico <input type="checkbox"/></p> <p>Ascensore ad uso esclusivo <input type="checkbox"/></p> <p>Ascensore : (impianti n. _____) <input type="checkbox"/></p> <p>Ascensore di servizio <input type="checkbox"/></p> <p>Montacarichi <input type="checkbox"/></p> <p>Altro _____ <input type="checkbox"/></p> | | | | | | | | | | | | | | | | | |

ACCERTAMENTO DELLA PROPRIETA' IMMOBILIARE URBANA
DICHIARAZIONE DI UNITA'IMMOBILIARE A DESTINAZIONE ORDINARIA

| E Caratteristiche Costruttive di Finitura | | | | F Destinazione d'uso e Osservazioni | |
|--|-------------------------------------|-------------------------------------|-------------------------------------|--|--|
| 1. TIPO PREVALENTE DI PAVIMENTAZIONE | | | | 1. DESTINAZIONE D'USO | |
| | Camere o stanze | Cucina o bagno | Altri accessori | ABITAZIONE DI TIPO CIVILE | |
| Marmo o pietra naturale | <input type="checkbox"/> | <input type="checkbox"/> | <input type="checkbox"/> | | |
| Piastrelle in ceramica, cotto o gres | <input checked="" type="checkbox"/> | <input checked="" type="checkbox"/> | <input checked="" type="checkbox"/> | | |
| Piastrelle in scaglie marmo | <input type="checkbox"/> | <input type="checkbox"/> | <input type="checkbox"/> | 2. OSSERVAZIONI RELATIVE AL VALORE ED AL CLASSAMENTO PROPOSTO | |
| Moquette o simili | <input type="checkbox"/> | <input type="checkbox"/> | <input type="checkbox"/> | | |
| Gomme o sintetici | <input type="checkbox"/> | <input type="checkbox"/> | <input type="checkbox"/> | | |
| Parquet | <input type="checkbox"/> | <input type="checkbox"/> | <input type="checkbox"/> | | |
| Altro _____ | <input type="checkbox"/> | <input type="checkbox"/> | <input type="checkbox"/> | | |
| 2. TIPO PREVALENTE DI INFISSI INTERNI | | | | | |
| | | Porte d'ingresso | Porte interne | | |
| Legno | | <input checked="" type="checkbox"/> | <input type="checkbox"/> | | |
| Legno tamburato | | <input type="checkbox"/> | <input checked="" type="checkbox"/> | | |
| Metallo | | <input type="checkbox"/> | <input type="checkbox"/> | | |
| Altro _____ | | <input type="checkbox"/> | <input type="checkbox"/> | | |
| IL TECNICO | | | | Riservato all'Ufficio | |
| | | IL DICHIARANTE | | Prot. n. _____ Partita n. _____ | |
| data _____ | | data _____ | | Busta n. _____ | |
| Firma e timbro _____ | | Firma _____ | | L' incaricato _____ | |

ACCERTAMENTO DELLA PROPRIETA' IMMOBILIARE URBANA
DICHIARAZIONE DI UNITA'IMMOBILIARE A DESTINAZIONE ORDINARIA

| | | | | | | | | | | | | | | | | | |
|---|---|------------------------|------------|------------------------|-------------------|-----------|------------------------|-----------|-------|-------|-------|-------|-------|-------|-------|-------|---|
| <p>A Riferimenti Catastali dell' Unità Immobiliare</p> <table style="width:100%; border-collapse: collapse;"> <tr> <td style="width:25%;">Sezione</td> <td style="width:25%;">Foglio</td> <td style="width:25%;">Particella</td> <td style="width:25%;">Subalterno</td> </tr> <tr> <td>_____</td> <td style="text-align: center;"><u>14</u></td> <td style="text-align: center;"><u>716</u></td> <td style="text-align: center;"><u>19</u></td> </tr> <tr> <td>_____</td> <td>_____</td> <td>_____</td> <td>_____</td> </tr> <tr> <td>_____</td> <td>_____</td> <td>_____</td> <td>_____</td> </tr> </table> | Sezione | Foglio | Particella | Subalterno | _____ | <u>14</u> | <u>716</u> | <u>19</u> | _____ | _____ | _____ | _____ | _____ | _____ | _____ | _____ | <p>C Dati Metrici dell' Unità Immobiliare</p> <p>C/2 UNITA' IMMOBILIARE CENSIBILE NEL GRUPPO 'C' (Commerciale ed usi diversi da quelli indicati nel prospetto C/1)</p> <p>1. LOCALI PRINCIPALI: Piano _____ lordi m² _____ di cui utili m² _____</p> <p>2. LOCALI ACCESSORI DIRETTI: Piano _____ lordi m² _____ di cui utili m² _____</p> <p>3. LOCALI ACCESSORI INDIRETTI: Piano _____ lordi m² _____ di cui utili m² _____ Piano _____ lordi m² _____ di cui utili m² _____</p> <p>4. DIPENDENZE ESCLUSIVE Balconi, terrazzi, portici sup. lorda m² _____</p> <p>5. PERTINENZE SCOPERTE ESCLUSIVE Superficie lorda m² _____ Parcheggio auto per posti numero _____</p> <p>6. IL LOCALE HA ACCESSO CARRABILE Il locale ha accesso carrabile SI <input type="checkbox"/> NO <input type="checkbox"/></p> <p>7. DATI RELATIVI ALL'ALTEZZA Altezza media dei locali principali cm _____ Superficie dei locali principali ed accessori diretti aventi altezze medie inferiori a cm. 230 m² _____</p> |
| Sezione | Foglio | Particella | Subalterno | | | | | | | | | | | | | | |
| _____ | <u>14</u> | <u>716</u> | <u>19</u> | | | | | | | | | | | | | | |
| _____ | _____ | _____ | _____ | | | | | | | | | | | | | | |
| _____ | _____ | _____ | _____ | | | | | | | | | | | | | | |
| <p>B Riferimenti Temporal</p> <p>Anno: _____ Di costruzione <u>2015</u> Di ristrutturazione totale _____</p> | <p>C Dati Metrici dell' Unità Immobiliare</p> <p>C/1 UNITA' IMMOBILIARE CENSIBILE NEL GRUPPO 'A' E 'B'</p> <p><input checked="" type="checkbox"/> Abitazioni o uffici privati <input type="checkbox"/> Alloggi collettivi, uffici pubblici, scuole o istituti di cultura</p> <p>1. VANI PRINCIPALI Camere, cucina, stanze, ecc. n. <u>2</u> sup. utile m² <u>40</u></p> <p>2. ACCESSORI DIRETTI Bagni, W.C. n. <u>1</u> sup. utile m² <u>4</u> Corridoi, ripostigli, ecc. n. <u>2</u> sup. utile m² <u>4</u> SUPERFICIE LORDA (relativa ai punti 1 e 2) m² <u>57</u></p> <p>3. ACCESSORI INDIRETTI Accessori complementari, cantine, soffitte, lavanderie e simili n. _____ sup. lorda m² _____</p> <p>4. DIPENDENZE ESCLUSIVE Balconi, terrazzi, portici sup. lorda m² <u>11</u></p> <p>5. PERTINENZE SCOPERTE ESCLUSIVE Giardino, cortile sup. lorda m² _____ Piscina, tennis, _____ sup. m² _____ Parcheggio auto per posti numero _____</p> <p>6. DATI RELATIVI ALL'ALTEZZA Altezza media U.I.U. cm. <u>270</u> Superficie dei vani principali ed accessori diretti aventi altezze medie inferiori a centimetri 230 m² _____</p> <p>7. PER LE U.I. CENSIBILI NEL GRUPPO 'B' INTEGRARE CON LE SEGUENTI INFORMAZIONI</p> <table style="width:100%;"> <tr> <td>Piani fuori terra</td> <td>n. _____</td> <td>m³. _____</td> </tr> <tr> <td>Piani entro terra</td> <td>n. _____</td> <td>m³. _____</td> </tr> </table> | Piani fuori terra | n. _____ | m ³ . _____ | Piani entro terra | n. _____ | m ³ . _____ | | | | | | | | | | |
| Piani fuori terra | n. _____ | m ³ . _____ | | | | | | | | | | | | | | | |
| Piani entro terra | n. _____ | m ³ . _____ | | | | | | | | | | | | | | | |
| <p>D Dotazioni Tecnologiche dell' Unità Immobiliare</p> <p>IMPIANTO AUTONOMO</p> <p>Riscaldamento <input checked="" type="checkbox"/></p> <p>Acqua calda <input checked="" type="checkbox"/></p> <p>Condizionamento <input type="checkbox"/></p> <p>Citofonico <input type="checkbox"/></p> <p>Video - citofonico <input type="checkbox"/></p> <p>Ascensore ad uso esclusivo <input type="checkbox"/></p> <p>Ascensore : (impianti n. _____) <input type="checkbox"/></p> <p>Ascensore di servizio <input type="checkbox"/></p> <p>Montacarichi <input type="checkbox"/></p> <p>Altro _____ <input type="checkbox"/></p> | | | | | | | | | | | | | | | | | |

**ACCERTAMENTO DELLA PROPRIETA' IMMOBILIARE URBANA
 DICHIARAZIONE DI UNITA'IMMOBILIARE A DESTINAZIONE ORDINARIA**

| |
|---|
| <p>A Riferimenti Catastali dell' Unità Immobiliare</p> <table style="width:100%; border-collapse: collapse;"> <tr> <td style="width:25%;">Sezione</td> <td style="width:25%;">Foglio</td> <td style="width:25%;">Particella</td> <td style="width:25%;">Subalterno</td> </tr> <tr> <td>_____</td> <td style="text-align: center;">14</td> <td style="text-align: center;">716</td> <td style="text-align: center;">20</td> </tr> <tr> <td>_____</td> <td>_____</td> <td>_____</td> <td>_____</td> </tr> <tr> <td>_____</td> <td>_____</td> <td>_____</td> <td>_____</td> </tr> </table> <p>B Riferimenti Temporal</p> <p>Anno: _____</p> <p>Di costruzione 2015 Di ristrutturazione totale _____</p> <p>C Dati Metrici dell' Unità Immobiliare</p> <p>C/1 UNITA' IMMOBILIARE CENSIBILE NEL GRUPPO 'A' E 'B'</p> <p><input checked="" type="checkbox"/> Abitazioni o uffici privati <input type="checkbox"/> Alloggi collettivi, uffici pubblici, scuole o istituti di cultura</p> <p>1. VANI PRINCIPALI Camere, cucina, stanze, ecc. n. 2 sup. utile m² 39</p> <p>2. ACCESSORI DIRETTI Bagni, W.C. n. 1 sup. utile m² 4 Corridoi, ripostigli, ecc. n. 2 sup. utile m² 4 SUPERFICIE LORDA (relativa ai punti 1 e 2) m² 55</p> <p>3. ACCESSORI INDIRETTI Accessori complementari, cantine, soffitte, lavanderie e simili n. _____ sup. lorda m² _____</p> <p>4. DIPENDENZE ESCLUSIVE Balconi, terrazzi, portici sup. lorda m² 31</p> <p>5. PERTINENZE SCOPERTE ESCLUSIVE Giardino, cortile sup. lorda m² _____ Piscina, tennis, _____ sup. m² _____ Parcheggio auto per posti numero _____</p> <p>6. DATI RELATIVI ALL'ALTEZZA Altezza media U.I.U. cm. 270 Superficie dei vani principali ed accessori diretti aventi altezze medie inferiori a centimetri 230 m² _____</p> <p>7. PER LE U.I. CENSIBILI NEL GRUPPO 'B' INTEGRARE CON LE SEGUENTI INFORMAZIONI</p> <table style="width:100%;"> <tr> <td>Piani fuori terra</td> <td>n. _____</td> <td>m³. _____</td> </tr> <tr> <td>Piani entro terra</td> <td>n. _____</td> <td>m³. _____</td> </tr> </table> | Sezione | Foglio | Particella | Subalterno | _____ | 14 | 716 | 20 | _____ | _____ | _____ | _____ | _____ | _____ | _____ | _____ | Piani fuori terra | n. _____ | m ³ . _____ | Piani entro terra | n. _____ | m ³ . _____ | <p>C Dati Metrici dell' Unità Immobiliare</p> <p>C/2 UNITA' IMMOBILIARE CENSIBILE NEL GRUPPO 'C' (Commerciale ed usi diversi da quelli indicati nel prospetto C/1)</p> <p>1. LOCALI PRINCIPALI: Piano _____ lordi m² _____ di cui utili m² _____</p> <p>2. LOCALI ACCESSORI DIRETTI: Piano _____ lordi m² _____ di cui utili m² _____</p> <p>3. LOCALI ACCESSORI INDIRETTI: Piano _____ lordi m² _____ di cui utili m² _____ Piano _____ lordi m² _____ di cui utili m² _____</p> <p>4. DIPENDENZE ESCLUSIVE Balconi, terrazzi, portici sup. lorda m² _____</p> <p>5. PERTINENZE SCOPERTE ESCLUSIVE Superficie lorda m² _____ Parcheggio auto per posti numero _____</p> <p>6. IL LOCALE HA ACCESSO CARRABILE Il locale ha accesso carrabile SI <input type="checkbox"/> NO <input type="checkbox"/></p> <p>7. DATI RELATIVI ALL'ALTEZZA Altezza media dei locali principali cm _____ Superficie dei locali principali ed accessori diretti aventi altezze medie inferiori a cm. 230 m² _____</p> <p>D Dotazioni Tecnologiche dell' Unità Immobiliare</p> <p>IMPIANTO AUTONOMO</p> <table style="width:100%;"> <tr> <td>Riscaldamento</td> <td style="text-align: right;"><input checked="" type="checkbox"/></td> </tr> <tr> <td>Acqua calda</td> <td style="text-align: right;"><input checked="" type="checkbox"/></td> </tr> <tr> <td>Condizionamento</td> <td style="text-align: right;"><input type="checkbox"/></td> </tr> <tr> <td>Citofonico</td> <td style="text-align: right;"><input type="checkbox"/></td> </tr> <tr> <td>Video - citofonico</td> <td style="text-align: right;"><input type="checkbox"/></td> </tr> <tr> <td>Ascensore ad uso esclusivo</td> <td style="text-align: right;"><input type="checkbox"/></td> </tr> <tr> <td>Ascensore : (impianti n. _____)</td> <td style="text-align: right;"><input type="checkbox"/></td> </tr> <tr> <td>Ascensore di servizio</td> <td style="text-align: right;"><input type="checkbox"/></td> </tr> <tr> <td>Montacarichi</td> <td style="text-align: right;"><input type="checkbox"/></td> </tr> <tr> <td>Altro _____</td> <td style="text-align: right;"><input type="checkbox"/></td> </tr> </table> | Riscaldamento | <input checked="" type="checkbox"/> | Acqua calda | <input checked="" type="checkbox"/> | Condizionamento | <input type="checkbox"/> | Citofonico | <input type="checkbox"/> | Video - citofonico | <input type="checkbox"/> | Ascensore ad uso esclusivo | <input type="checkbox"/> | Ascensore : (impianti n. _____) | <input type="checkbox"/> | Ascensore di servizio | <input type="checkbox"/> | Montacarichi | <input type="checkbox"/> | Altro _____ | <input type="checkbox"/> |
| Sezione | Foglio | Particella | Subalterno | |
| _____ | 14 | 716 | 20 | |
| _____ | _____ | _____ | _____ | |
| _____ | _____ | _____ | _____ | |
| Piani fuori terra | n. _____ | m ³ . _____ | |
| Piani entro terra | n. _____ | m ³ . _____ | |
| Riscaldamento | <input checked="" type="checkbox"/> | |
| Acqua calda | <input checked="" type="checkbox"/> | |
| Condizionamento | <input type="checkbox"/> | |
| Citofonico | <input type="checkbox"/> | |
| Video - citofonico | <input type="checkbox"/> | |
| Ascensore ad uso esclusivo | <input type="checkbox"/> | |
| Ascensore : (impianti n. _____) | <input type="checkbox"/> | |
| Ascensore di servizio | <input type="checkbox"/> | |
| Montacarichi | <input type="checkbox"/> | |
| Altro _____ | <input type="checkbox"/> | |

**ACCERTAMENTO DELLA PROPRIETA' IMMOBILIARE URBANA
 DICHIARAZIONE DI UNITA'IMMOBILIARE A DESTINAZIONE ORDINARIA**

| | | | | | | | | | | | | | | | | | |
|---|---|------------|------------|------------|-------|-----------|------------|-----------|-------|-------|-------|-------|-------|-------|-------|-------|---|
| <p>A Riferimenti Catastali dell' Unità Immobiliare</p> <table style="width:100%; border-collapse: collapse;"> <tr> <td style="width:25%;">Sezione</td> <td style="width:25%;">Foglio</td> <td style="width:25%;">Particella</td> <td style="width:25%;">Subalterno</td> </tr> <tr> <td>_____</td> <td style="text-align: center;">14</td> <td style="text-align: center;">716</td> <td style="text-align: center;">21</td> </tr> <tr> <td>_____</td> <td>_____</td> <td>_____</td> <td>_____</td> </tr> <tr> <td>_____</td> <td>_____</td> <td>_____</td> <td>_____</td> </tr> </table> | Sezione | Foglio | Particella | Subalterno | _____ | 14 | 716 | 21 | _____ | _____ | _____ | _____ | _____ | _____ | _____ | _____ | <p>C Dati Metrici dell' Unità Immobiliare</p> <p>C/2 UNITA' IMMOBILIARE CENSIBILE NEL GRUPPO 'C' (Commerciale ed usi diversi da quelli indicati nel prospetto C/1)</p> <p>1. LOCALI PRINCIPALI: Piano _____ lordi m² _____ di cui utili m² _____</p> <p>2. LOCALI ACCESSORI DIRETTI: Piano _____ lordi m² _____ di cui utili m² _____</p> <p>3. LOCALI ACCESSORI INDIRETTI: Piano _____ lordi m² _____ di cui utili m² _____ Piano _____ lordi m² _____ di cui utili m² _____</p> <p>4. DIPENDENZE ESCLUSIVE Balconi, terrazzi, portici sup. lorda m² _____</p> <p>5. PERTINENZE SCOPERTE ESCLUSIVE Superficie lorda m² _____ Parcheggio auto per posti numero _____</p> <p>6. IL LOCALE HA ACCESSO CARRABILE Il locale ha accesso carrabile SI <input type="checkbox"/> NO <input type="checkbox"/></p> <p>7. DATI RELATIVI ALL'ALTEZZA Altezza media dei locali principali cm _____ Superficie dei locali principali ed accessori diretti aventi altezze medie inferiori a cm. 230 m² _____</p> |
| Sezione | Foglio | Particella | Subalterno | | | | | | | | | | | | | | |
| _____ | 14 | 716 | 21 | | | | | | | | | | | | | | |
| _____ | _____ | _____ | _____ | | | | | | | | | | | | | | |
| _____ | _____ | _____ | _____ | | | | | | | | | | | | | | |
| <p>B Riferimenti Temporal</p> <p>Anno: _____ Di costruzione 2015 Di ristrutturazione totale _____</p> | <p>C Dati Metrici dell' Unità Immobiliare</p> <p>C/1 UNITA' IMMOBILIARE CENSIBILE NEL GRUPPO 'A' E 'B'</p> <p><input checked="" type="checkbox"/> Abitazioni o uffici privati <input type="checkbox"/> Alloggi collettivi, uffici pubblici, scuole o istituti di cultura</p> <p>1. VANI PRINCIPALI Camere, cucina, stanze, ecc. n. 3 sup. utile m² 49</p> <p>2. ACCESSORI DIRETTI Bagni, W.C. n. 2 sup. utile m² 7 Corridoi, ripostigli, ecc. n. 3 sup. utile m² 9 SUPERFICIE LORDA (relativa ai punti 1 e 2) m² 76</p> <p>3. ACCESSORI INDIRETTI Accessori complementari, cantine, soffitte, lavanderie e simili n. _____ sup. lorda m² _____</p> <p>4. DIPENDENZE ESCLUSIVE Balconi, terrazzi, portici sup. lorda m² 10</p> <p>5. PERTINENZE SCOPERTE ESCLUSIVE Giardino, cortile sup. lorda m² _____ Piscina, tennis, _____ sup. m² _____ Parcheggio auto per posti numero _____</p> <p>6. DATI RELATIVI ALL'ALTEZZA Altezza media U.I.U. cm. 270 Superficie dei vani principali ed accessori diretti aventi altezze medie inferiori a centimetri 230 m² _____</p> <p>7. PER LE U.I. CENSIBILI NEL GRUPPO 'B' INTEGRARE CON LE SEGUENTI INFORMAZIONI Piani fuori terra n. _____ m³. _____ Piani entro terra n. _____ m³. _____</p> | | | | | | | | | | | | | | | | |
| <p>D Dotazioni Tecnologiche dell' Unità Immobiliare</p> <p>IMPIANTO AUTONOMO</p> <p>Riscaldamento <input checked="" type="checkbox"/></p> <p>Acqua calda <input checked="" type="checkbox"/></p> <p>Condizionamento <input type="checkbox"/></p> <p>Citofonico <input type="checkbox"/></p> <p>Video - citofonico <input type="checkbox"/></p> <p>Ascensore ad uso esclusivo <input type="checkbox"/></p> <p>Ascensore : (impianti n. _____) <input type="checkbox"/></p> <p>Ascensore di servizio <input type="checkbox"/></p> <p>Montacarichi <input type="checkbox"/></p> <p>Altro _____ <input type="checkbox"/></p> | | | | | | | | | | | | | | | | | |

ACCERTAMENTO DELLA PROPRIETA' IMMOBILIARE URBANA
DICHIARAZIONE DI UNITA'IMMOBILIARE A DESTINAZIONE ORDINARIA

| E Caratteristiche Costruttive di Finitura | | | | F Destinazione d'uso e Osservazioni |
|--|-------------------------------------|-------------------------------------|-------------------------------------|--|
| 1. TIPO PREVALENTE DI PAVIMENTAZIONE | | | | 1. DESTINAZIONE D'USO ABITAZIONE DI TIPO CIVILE 2. OSSERVAZIONI RELATIVE AL VALORE ED AL CLASSAMENTO PROPOSTO |
| | Camere o stanze | Cucina o bagno | Altri accessori | |
| Marmo o pietra naturale | <input type="checkbox"/> | <input type="checkbox"/> | <input type="checkbox"/> | |
| Piastrelle in ceramica, cotto o gres | <input checked="" type="checkbox"/> | <input checked="" type="checkbox"/> | <input checked="" type="checkbox"/> | |
| Piastrelle in scaglie marmo | <input type="checkbox"/> | <input type="checkbox"/> | <input type="checkbox"/> | |
| Moquette o simili | <input type="checkbox"/> | <input type="checkbox"/> | <input type="checkbox"/> | |
| Gomme o sintetici | <input type="checkbox"/> | <input type="checkbox"/> | <input type="checkbox"/> | |
| Parquet | <input type="checkbox"/> | <input type="checkbox"/> | <input type="checkbox"/> | |
| Altro _____ | <input type="checkbox"/> | <input type="checkbox"/> | <input type="checkbox"/> | |
| 2. TIPO PREVALENTE DI INFISSI INTERNI | | | | |
| | | Porte d'ingresso | Porte interne | |
| Legno | | <input checked="" type="checkbox"/> | <input type="checkbox"/> | |
| Legno tamburato | | <input type="checkbox"/> | <input checked="" type="checkbox"/> | |
| Metallo | | <input type="checkbox"/> | <input type="checkbox"/> | |
| Altro _____ | | <input type="checkbox"/> | <input type="checkbox"/> | |
| IL TECNICO | | IL DICHIARANTE | | |
| data _____ | | data _____ | | |
| Firma e timbro _____ | | Firma _____ | | |
| Riservato all'Ufficio | | | | |
| Prot. n. _____ | | Partita n. _____ | | |
| Busta n. _____ | | | | |
| L' incaricato _____ | | | | |

**ACCERTAMENTO DELLA PROPRIETA' IMMOBILIARE URBANA
 DICHIARAZIONE DI UNITA'IMMOBILIARE A DESTINAZIONE ORDINARIA**

| | | | | | | | | | | | | | | | | | |
|---|--|------------------------|------------|------------------------|-------------------|-----------|------------------------|-----------|-------|-------|-------|-------|-------|-------|-------|-------|---|
| <p>A Riferimenti Catastali dell' Unità Immobiliare</p> <table style="width:100%; border-collapse: collapse;"> <tr> <td style="width:25%;">Sezione</td> <td style="width:25%;">Foglio</td> <td style="width:25%;">Particella</td> <td style="width:25%;">Subalterno</td> </tr> <tr> <td>_____</td> <td style="text-align: center;">14</td> <td style="text-align: center;">716</td> <td style="text-align: center;">22</td> </tr> <tr> <td>_____</td> <td>_____</td> <td>_____</td> <td>_____</td> </tr> <tr> <td>_____</td> <td>_____</td> <td>_____</td> <td>_____</td> </tr> </table> | Sezione | Foglio | Particella | Subalterno | _____ | 14 | 716 | 22 | _____ | _____ | _____ | _____ | _____ | _____ | _____ | _____ | <p>C Dati Metrici dell' Unità Immobiliare</p> <p>C/2 UNITA' IMMOBILIARE CENSIBILE NEL GRUPPO 'C' (Commerciale ed usi diversi da quelli indicati nel prospetto C/1)</p> <p>1. LOCALI PRINCIPALI: Piano _____ lordi m² _____ di cui utili m² _____</p> <p>2. LOCALI ACCESSORI DIRETTI: Piano _____ lordi m² _____ di cui utili m² _____</p> <p>3. LOCALI ACCESSORI INDIRETTI: Piano _____ lordi m² _____ di cui utili m² _____ Piano _____ lordi m² _____ di cui utili m² _____</p> <p>4. DIPENDENZE ESCLUSIVE Balconi, terrazzi, portici sup. lorda m² _____</p> <p>5. PERTINENZE SCOPERTE ESCLUSIVE Superficie lorda m² _____ Parcheggio auto per posti numero _____</p> <p>6. IL LOCALE HA ACCESSO CARRABILE Il locale ha accesso carrabile SI <input type="checkbox"/> NO <input type="checkbox"/></p> <p>7. DATI RELATIVI ALL'ALTEZZA Altezza media dei locali principali cm _____ Superficie dei locali principali ed accessori diretti aventi altezze medie inferiori a cm. 230 m² _____</p> |
| Sezione | Foglio | Particella | Subalterno | | | | | | | | | | | | | | |
| _____ | 14 | 716 | 22 | | | | | | | | | | | | | | |
| _____ | _____ | _____ | _____ | | | | | | | | | | | | | | |
| _____ | _____ | _____ | _____ | | | | | | | | | | | | | | |
| <p>B Riferimenti Temporal</p> <p>Anno: _____ Di costruzione 2015 Di ristrutturazione totale _____</p> | <p>C Dati Metrici dell' Unità Immobiliare</p> <p>C/1 UNITA' IMMOBILIARE CENSIBILE NEL GRUPPO 'A' E 'B'</p> <p><input checked="" type="checkbox"/> Abitazioni o uffici privati <input type="checkbox"/> Alloggi collettivi, uffici pubblici, scuole o istituti di cultura</p> <p>1. VANI PRINCIPALI Camere, cucina, stanze, ecc. n. 3 sup. utile m² 49</p> <p>2. ACCESSORI DIRETTI Bagni, W.C. n. 2 sup. utile m² 7 Corridoi, ripostigli, ecc. n. 3 sup. utile m² 9 SUPERFICIE LORDA (relativa ai punti 1 e 2) m² 76</p> <p>3. ACCESSORI INDIRETTI Accessori complementari, cantine, soffitte, lavanderie e simili n. _____ sup. lorda m² _____</p> <p>4. DIPENDENZE ESCLUSIVE Balconi, terrazzi, portici sup. lorda m² 21</p> <p>5. PERTINENZE SCOPERTE ESCLUSIVE Giardino, cortile sup. lorda m² _____ Piscina, tennis, _____ sup. m² _____ Parcheggio auto per posti numero _____</p> <p>6. DATI RELATIVI ALL'ALTEZZA Altezza media U.I.U. cm. 270 Superficie dei vani principali ed accessori diretti aventi altezze medie inferiori a centimetri 230 m² _____</p> <p>7. PER LE U.I. CENSIBILI NEL GRUPPO 'B' INTEGRARE CON LE SEGUENTI INFORMAZIONI</p> <table style="width:100%;"> <tr> <td>Piani fuori terra</td> <td>n. _____</td> <td>m³. _____</td> </tr> <tr> <td>Piani entro terra</td> <td>n. _____</td> <td>m³. _____</td> </tr> </table> | Piani fuori terra | n. _____ | m ³ . _____ | Piani entro terra | n. _____ | m ³ . _____ | | | | | | | | | | |
| Piani fuori terra | n. _____ | m ³ . _____ | | | | | | | | | | | | | | | |
| Piani entro terra | n. _____ | m ³ . _____ | | | | | | | | | | | | | | | |
| <p>D Dotazioni Tecnologiche dell' Unità Immobiliare</p> <p>IMPIANTO AUTONOMO</p> <p>Riscaldamento <input checked="" type="checkbox"/></p> <p>Acqua calda <input checked="" type="checkbox"/></p> <p>Condizionamento <input type="checkbox"/></p> <p>Citofonico <input type="checkbox"/></p> <p>Video - citofonico <input type="checkbox"/></p> <p>Ascensore ad uso esclusivo <input type="checkbox"/></p> <p>Ascensore : (impianti n. _____) <input type="checkbox"/></p> <p>Ascensore di servizio <input type="checkbox"/></p> <p>Montacarichi <input type="checkbox"/></p> <p>Altro _____ <input type="checkbox"/></p> | | | | | | | | | | | | | | | | | |

ACCERTAMENTO DELLA PROPRIETA' IMMOBILIARE URBANA
DICHIARAZIONE DI UNITA'IMMOBILIARE A DESTINAZIONE ORDINARIA

| E Caratteristiche Costruttive di Finitura | F Destinazione d'uso e Osservazioni | |
|---|
| <p>1. TIPO PREVALENTE DI PAVIMENTAZIONE</p> <table style="width:100%; border-collapse: collapse;"> <thead> <tr> <th style="width:60%;"></th> <th style="width:15%; text-align: center;">Camere o stanze</th> <th style="width:15%; text-align: center;">Cucina o bagno</th> <th style="width:10%; text-align: center;">Altri accessori</th> </tr> </thead> <tbody> <tr> <td>Marmo o pietra naturale</td> <td style="text-align: center;"><input type="checkbox"/></td> <td style="text-align: center;"><input type="checkbox"/></td> <td style="text-align: center;"><input type="checkbox"/></td> </tr> <tr> <td>Piastrelle in ceramica, cotto o gres</td> <td style="text-align: center;"><input checked="" type="checkbox"/></td> <td style="text-align: center;"><input checked="" type="checkbox"/></td> <td style="text-align: center;"><input checked="" type="checkbox"/></td> </tr> <tr> <td>Piastrelle in scaglie marmo</td> <td style="text-align: center;"><input type="checkbox"/></td> <td style="text-align: center;"><input type="checkbox"/></td> <td style="text-align: center;"><input type="checkbox"/></td> </tr> <tr> <td>Moquette o simili</td> <td style="text-align: center;"><input type="checkbox"/></td> <td style="text-align: center;"><input type="checkbox"/></td> <td style="text-align: center;"><input type="checkbox"/></td> </tr> <tr> <td>Gomme o sintetici</td> <td style="text-align: center;"><input type="checkbox"/></td> <td style="text-align: center;"><input type="checkbox"/></td> <td style="text-align: center;"><input type="checkbox"/></td> </tr> <tr> <td>Parquet</td> <td style="text-align: center;"><input type="checkbox"/></td> <td style="text-align: center;"><input type="checkbox"/></td> <td style="text-align: center;"><input type="checkbox"/></td> </tr> <tr> <td>Altro _____</td> <td style="text-align: center;"><input type="checkbox"/></td> <td style="text-align: center;"><input type="checkbox"/></td> <td style="text-align: center;"><input type="checkbox"/></td> </tr> </tbody> </table> <p>2. TIPO PREVALENTE DI INFISSI INTERNI</p> <table style="width:100%; border-collapse: collapse;"> <thead> <tr> <th style="width:55%;"></th> <th style="width:15%; text-align: center;">Porte d'ingresso</th> <th style="width:15%; text-align: center;">Porte interne</th> </tr> </thead> <tbody> <tr> <td>Legno</td> <td style="text-align: center;"><input checked="" type="checkbox"/></td> <td style="text-align: center;"><input type="checkbox"/></td> </tr> <tr> <td>Legno tamburato</td> <td style="text-align: center;"><input type="checkbox"/></td> <td style="text-align: center;"><input checked="" type="checkbox"/></td> </tr> <tr> <td>Metallo</td> <td style="text-align: center;"><input type="checkbox"/></td> <td style="text-align: center;"><input type="checkbox"/></td> </tr> <tr> <td>Altro _____</td> <td style="text-align: center;"><input type="checkbox"/></td> <td style="text-align: center;"><input type="checkbox"/></td> </tr> </tbody> </table> | | Camere o stanze | Cucina o bagno | Altri accessori | Marmo o pietra naturale | <input type="checkbox"/> | <input type="checkbox"/> | <input type="checkbox"/> | Piastrelle in ceramica, cotto o gres | <input checked="" type="checkbox"/> | <input checked="" type="checkbox"/> | <input checked="" type="checkbox"/> | Piastrelle in scaglie marmo | <input type="checkbox"/> | <input type="checkbox"/> | <input type="checkbox"/> | Moquette o simili | <input type="checkbox"/> | <input type="checkbox"/> | <input type="checkbox"/> | Gomme o sintetici | <input type="checkbox"/> | <input type="checkbox"/> | <input type="checkbox"/> | Parquet | <input type="checkbox"/> | <input type="checkbox"/> | <input type="checkbox"/> | Altro _____ | <input type="checkbox"/> | <input type="checkbox"/> | <input type="checkbox"/> | | Porte d'ingresso | Porte interne | Legno | <input checked="" type="checkbox"/> | <input type="checkbox"/> | Legno tamburato | <input type="checkbox"/> | <input checked="" type="checkbox"/> | Metallo | <input type="checkbox"/> | <input type="checkbox"/> | Altro _____ | <input type="checkbox"/> | <input type="checkbox"/> | <p>1. DESTINAZIONE D'USO</p> <p>ABITAZIONE DI TIPO CIVILE</p> <hr/> <hr/> <p>2. OSSERVAZIONI RELATIVE AL VALORE ED AL CLASSAMENTO PROPOSTO</p> <hr/> <hr/> |
| | Camere o stanze | Cucina o bagno | Altri accessori | |
| Marmo o pietra naturale | <input type="checkbox"/> | <input type="checkbox"/> | <input type="checkbox"/> | |
| Piastrelle in ceramica, cotto o gres | <input checked="" type="checkbox"/> | <input checked="" type="checkbox"/> | <input checked="" type="checkbox"/> | |
| Piastrelle in scaglie marmo | <input type="checkbox"/> | <input type="checkbox"/> | <input type="checkbox"/> | |
| Moquette o simili | <input type="checkbox"/> | <input type="checkbox"/> | <input type="checkbox"/> | |
| Gomme o sintetici | <input type="checkbox"/> | <input type="checkbox"/> | <input type="checkbox"/> | |
| Parquet | <input type="checkbox"/> | <input type="checkbox"/> | <input type="checkbox"/> | |
| Altro _____ | <input type="checkbox"/> | <input type="checkbox"/> | <input type="checkbox"/> | |
| | Porte d'ingresso | Porte interne | |
| Legno | <input checked="" type="checkbox"/> | <input type="checkbox"/> | |
| Legno tamburato | <input type="checkbox"/> | <input checked="" type="checkbox"/> | |
| Metallo | <input type="checkbox"/> | <input type="checkbox"/> | |
| Altro _____ | <input type="checkbox"/> | <input type="checkbox"/> | |
| <p>IL TECNICO</p> <p>data _____</p> <p>Firma e timbro _____</p> | <p>IL DICHIARANTE</p> <p>data _____</p> <p>Firma _____</p> | |
| <p>Riservato all'Ufficio</p> <p>Prot. n. _____ Partita n. _____</p> <p>Busta n. _____</p> <p>L' incaricato _____</p> | |



**ACCERTAMENTO DELLA PROPRIETA' IMMOBILIARE URBANA
DICHIARAZIONE DI UNITA'IMMOBILIARE A DESTINAZIONE ORDINARIA**

| | | | | | | | | | | | | | | | | | |
|---|--|------------|------------|------------|-------|-----------|------------|-----------|-------|-------|-------|-------|-------|-------|-------|-------|---|
| <p>A Riferimenti Catastali dell' Unità Immobiliare</p> <table style="width:100%; border-collapse: collapse;"> <tr> <td style="width:25%;">Sezione</td> <td style="width:25%;">Foglio</td> <td style="width:25%;">Particella</td> <td style="width:25%;">Subalterno</td> </tr> <tr> <td>_____</td> <td style="text-align: center;">14</td> <td style="text-align: center;">716</td> <td style="text-align: center;">23</td> </tr> <tr> <td>_____</td> <td>_____</td> <td>_____</td> <td>_____</td> </tr> <tr> <td>_____</td> <td>_____</td> <td>_____</td> <td>_____</td> </tr> </table> | Sezione | Foglio | Particella | Subalterno | _____ | 14 | 716 | 23 | _____ | _____ | _____ | _____ | _____ | _____ | _____ | _____ | <p>C Dati Metrici dell' Unità Immobiliare</p> <p>C/2 UNITA' IMMOBILIARE CENSIBILE NEL GRUPPO 'C' (Commerciale ed usi diversi da quelli indicati nel prospetto C/1)</p> <p>1. LOCALI PRINCIPALI: Piano _____ lordi m² _____ di cui utili m² _____</p> <p>2. LOCALI ACCESSORI DIRETTI: Piano _____ lordi m² _____ di cui utili m² _____</p> <p>3. LOCALI ACCESSORI INDIRETTI: Piano _____ lordi m² _____ di cui utili m² _____ Piano _____ lordi m² _____ di cui utili m² _____</p> <p>4. DIPENDENZE ESCLUSIVE Balconi, terrazzi, portici sup. lorda m² _____</p> <p>5. PERTINENZE SCOPERTE ESCLUSIVE Superficie lorda m² _____ Parcheggio auto per posti numero _____</p> <p>6. IL LOCALE HA ACCESSO CARRABILE Il locale ha accesso carrabile SI <input type="checkbox"/> NO <input type="checkbox"/></p> <p>7. DATI RELATIVI ALL'ALTEZZA Altezza media dei locali principali cm _____ Superficie dei locali principali ed accessori diretti aventi altezze medie inferiori a cm. 230 m² _____</p> |
| Sezione | Foglio | Particella | Subalterno | | | | | | | | | | | | | | |
| _____ | 14 | 716 | 23 | | | | | | | | | | | | | | |
| _____ | _____ | _____ | _____ | | | | | | | | | | | | | | |
| _____ | _____ | _____ | _____ | | | | | | | | | | | | | | |
| <p>B Riferimenti Temporal</p> <p>Anno: _____ Di costruzione 2015 Di ristrutturazione totale _____</p> | <p>C Dati Metrici dell' Unità Immobiliare</p> <p>C/1 UNITA' IMMOBILIARE CENSIBILE NEL GRUPPO 'A' E 'B'</p> <p><input checked="" type="checkbox"/> Abitazioni o uffici privati <input type="checkbox"/> Alloggi collettivi, uffici pubblici, scuole o istituti di cultura</p> <p>1. VANI PRINCIPALI Camere, cucina, stanze, ecc. n. 4 sup. utile m² 52</p> <p>2. ACCESSORI DIRETTI Bagni, W.C. n. 2 sup. utile m² 8 Corridoi, ripostigli, ecc. n. 3 sup. utile m² 9 SUPERFICIE LORDA (relativa ai punti 1 e 2) m² 81</p> <p>3. ACCESSORI INDIRETTI Accessori complementari, cantine, soffitte, lavanderie e simili n. _____ sup. lorda m² _____</p> <p>4. DIPENDENZE ESCLUSIVE Balconi, terrazzi, portici sup. lorda m² 47</p> <p>5. PERTINENZE SCOPERTE ESCLUSIVE Giardino, cortile sup. lorda m² _____ Piscina, tennis, _____ sup. m² _____ Parcheggio auto per posti numero _____</p> <p>6. DATI RELATIVI ALL'ALTEZZA Altezza media U.I.U. cm. 270 Superficie dei vani principali ed accessori diretti aventi altezze medie inferiori a centimetri 230 m² _____</p> <p>7. PER LE U.I. CENSIBILI NEL GRUPPO 'B' INTEGRARE CON LE SEGUENTI INFORMAZIONI Piani fuori terra n. _____ m³. _____ Piani entro terra n. _____ m³. _____</p> | | | | | | | | | | | | | | | | |
| <p>D Dotazioni Tecnologiche dell' Unità Immobiliare</p> <p>IMPIANTO AUTONOMO</p> <p>Riscaldamento <input checked="" type="checkbox"/></p> <p>Acqua calda <input checked="" type="checkbox"/></p> <p>Condizionamento <input type="checkbox"/></p> <p>Citofonico <input type="checkbox"/></p> <p>Video - citofonico <input type="checkbox"/></p> <p>Ascensore ad uso esclusivo <input type="checkbox"/></p> <p>Ascensore : (impianti n. _____) <input type="checkbox"/></p> <p>Ascensore di servizio <input type="checkbox"/></p> <p>Montacarichi <input type="checkbox"/></p> <p>Altro _____ <input type="checkbox"/></p> | | | | | | | | | | | | | | | | | |

**ACCERTAMENTO DELLA PROPRIETA' IMMOBILIARE URBANA
DICHIARAZIONE DI UNITA'IMMOBILIARE A DESTINAZIONE ORDINARIA**

| | | | | | | | | | | | | | | | | | |
|---|---|------------|------------|------------|-------|-----------|------------|-----------|-------|-------|-------|-------|-------|-------|-------|-------|---|
| <p>A Riferimenti Catastali dell' Unità Immobiliare</p> <table style="width:100%; border-collapse: collapse;"> <tr> <td style="width:25%;">Sezione</td> <td style="width:25%;">Foglio</td> <td style="width:25%;">Particella</td> <td style="width:25%;">Subalterno</td> </tr> <tr> <td>_____</td> <td style="text-align: center;">14</td> <td style="text-align: center;">716</td> <td style="text-align: center;">24</td> </tr> <tr> <td>_____</td> <td>_____</td> <td>_____</td> <td>_____</td> </tr> <tr> <td>_____</td> <td>_____</td> <td>_____</td> <td>_____</td> </tr> </table> | Sezione | Foglio | Particella | Subalterno | _____ | 14 | 716 | 24 | _____ | _____ | _____ | _____ | _____ | _____ | _____ | _____ | <p>C Dati Metrici dell' Unità Immobiliare</p> <p>C/2 UNITA' IMMOBILIARE CENSIBILE NEL GRUPPO 'C' (Commerciale ed usi diversi da quelli indicati nel prospetto C/1)</p> <p>1. LOCALI PRINCIPALI: Piano S1 _____ lordi m² 29 _____ di cui utili m² 24 _____</p> <p>2. LOCALI ACCESSORI DIRETTI: Piano _____ lordi m² _____ di cui utili m² _____</p> <p>3. LOCALI ACCESSORI INDIRETTI: Piano _____ lordi m² _____ di cui utili m² _____ Piano _____ lordi m² _____ di cui utili m² _____</p> <p>4. DIPENDENZE ESCLUSIVE Balconi, terrazzi, portici _____ sup. lorda m² _____</p> <p>5. PERTINENZE SCOPERTE ESCLUSIVE Superficie lorda _____ m² _____ Parcheggio auto per posti _____ numero _____</p> <p>6. IL LOCALE HA ACCESSO CARRABILE Il locale ha accesso carrabile SI <input checked="" type="checkbox"/> NO <input type="checkbox"/></p> <p>7. DATI RELATIVI ALL'ALTEZZA Altezza media dei locali principali _____ cm 290 _____ Superficie dei locali principali ed accessori diretti aventi altezze medie inferiori a cm. 230 _____ m² _____</p> |
| Sezione | Foglio | Particella | Subalterno | | | | | | | | | | | | | | |
| _____ | 14 | 716 | 24 | | | | | | | | | | | | | | |
| _____ | _____ | _____ | _____ | | | | | | | | | | | | | | |
| _____ | _____ | _____ | _____ | | | | | | | | | | | | | | |
| <p>B Riferimenti Temporal</p> <p>Anno: _____ Di costruzione 2015 Di ristrutturazione totale _____</p> | <p>C Dati Metrici dell' Unità Immobiliare</p> <p>C/1 UNITA' IMMOBILIARE CENSIBILE NEL GRUPPO 'A' E 'B'</p> <p><input type="checkbox"/> Abitazioni o uffici privati <input type="checkbox"/> Alloggi collettivi, uffici pubblici, scuole o istituti di cultura</p> <p>1. VANI PRINCIPALI Camere, cucina, stanze, ecc. n. _____ sup. utile m² _____</p> <p>2. ACCESSORI DIRETTI Bagni, W.C. n. _____ sup. utile m² _____ Corridoi, ripostigli, ecc. n. _____ sup. utile m² _____ SUPERFICIE LORDA (relativa ai punti 1 e 2) _____ m² _____</p> <p>3. ACCESSORI INDIRETTI Accessori complementari, cantine, soffitte, lavanderie e simili n. _____ sup. lorda m² _____</p> <p>4. DIPENDENZE ESCLUSIVE Balconi, terrazzi, portici _____ sup. lorda m² _____</p> <p>5. PERTINENZE SCOPERTE ESCLUSIVE Giardino, cortile _____ sup. lorda m² _____ Piscina, tennis, _____ sup. m² _____ Parcheggio auto per posti _____ numero _____</p> <p>6. DATI RELATIVI ALL'ALTEZZA Altezza media U.I.U. _____ cm. _____ Superficie dei vani principali ed accessori diretti aventi altezze medie inferiori a centimetri 230 _____ m² _____</p> <p>7. PER LE U.I. CENSIBILI NEL GRUPPO 'B' INTEGRARE CON LE SEGUENTI INFORMAZIONI Piani fuori terra n. _____ m³. _____ Piani entro terra n. _____ m³. _____</p> | | | | | | | | | | | | | | | | |
| <p>D Dotazioni Tecnologiche dell' Unità Immobiliare</p> <p>IMPIANTO AUTONOMO</p> <p>Riscaldamento <input type="checkbox"/></p> <p>Acqua calda <input type="checkbox"/></p> <p>Condizionamento <input type="checkbox"/></p> <p>Citofonico <input type="checkbox"/></p> <p>Video - citofonico <input type="checkbox"/></p> <p>Ascensore ad uso esclusivo <input type="checkbox"/></p> <p>Ascensore : (impianti n. _____) <input type="checkbox"/></p> <p>Ascensore di servizio <input type="checkbox"/></p> <p>Montacarichi <input type="checkbox"/></p> <p>Altro _____ <input type="checkbox"/></p> | | | | | | | | | | | | | | | | | |

**ACCERTAMENTO DELLA PROPRIETA' IMMOBILIARE URBANA
DICHIARAZIONE DI UNITA'IMMOBILIARE A DESTINAZIONE ORDINARIA**

| | | | | | | | | | | | | | | | | | |
|---|---|------------|------------|------------|-------|-----------|------------|-----------|-------|-------|-------|-------|-------|-------|-------|-------|---|
| <p>A Riferimenti Catastali dell' Unità Immobiliare</p> <table style="width:100%; border-collapse: collapse;"> <tr> <td style="width:25%;">Sezione</td> <td style="width:25%;">Foglio</td> <td style="width:25%;">Particella</td> <td style="width:25%;">Subalterno</td> </tr> <tr> <td>_____</td> <td style="text-align: center;">14</td> <td style="text-align: center;">716</td> <td style="text-align: center;">25</td> </tr> <tr> <td>_____</td> <td>_____</td> <td>_____</td> <td>_____</td> </tr> <tr> <td>_____</td> <td>_____</td> <td>_____</td> <td>_____</td> </tr> </table> | Sezione | Foglio | Particella | Subalterno | _____ | 14 | 716 | 25 | _____ | _____ | _____ | _____ | _____ | _____ | _____ | _____ | <p>C Dati Metrici dell' Unità Immobiliare</p> <p>C/2 UNITA' IMMOBILIARE CENSIBILE NEL GRUPPO 'C' (Commerciale ed usi diversi da quelli indicati nel prospetto C/1)</p> <p>1. LOCALI PRINCIPALI: Piano S1 _____ lordi m² 29 _____ di cui utili m² 25 _____</p> <p>2. LOCALI ACCESSORI DIRETTI: Piano _____ lordi m² _____ di cui utili m² _____</p> <p>3. LOCALI ACCESSORI INDIRETTI: Piano _____ lordi m² _____ di cui utili m² _____ Piano _____ lordi m² _____ di cui utili m² _____</p> <p>4. DIPENDENZE ESCLUSIVE Balconi, terrazzi, portici _____ sup. lorda m² _____</p> <p>5. PERTINENZE SCOPERTE ESCLUSIVE Superficie lorda _____ m² _____ Parcheggio auto per posti _____ numero _____</p> <p>6. IL LOCALE HA ACCESSO CARRABILE Il locale ha accesso carrabile SI <input checked="" type="checkbox"/> NO <input type="checkbox"/></p> <p>7. DATI RELATIVI ALL'ALTEZZA Altezza media dei locali principali _____ cm 290 _____ Superficie dei locali principali ed accessori diretti aventi altezze medie inferiori a cm. 230 _____ m² _____</p> |
| Sezione | Foglio | Particella | Subalterno | | | | | | | | | | | | | | |
| _____ | 14 | 716 | 25 | | | | | | | | | | | | | | |
| _____ | _____ | _____ | _____ | | | | | | | | | | | | | | |
| _____ | _____ | _____ | _____ | | | | | | | | | | | | | | |
| <p>B Riferimenti Temporal</p> <p>Anno: _____ Di costruzione 2015 Di ristrutturazione totale _____</p> | <p>C Dati Metrici dell' Unità Immobiliare</p> <p>C/1 UNITA' IMMOBILIARE CENSIBILE NEL GRUPPO 'A' E 'B'</p> <p><input type="checkbox"/> Abitazioni o uffici privati <input type="checkbox"/> Alloggi collettivi, uffici pubblici, scuole o istituti di cultura</p> <p>1. VANI PRINCIPALI Camere, cucina, stanze, ecc. n. _____ sup. utile m² _____</p> <p>2. ACCESSORI DIRETTI Bagni, W.C. n. _____ sup. utile m² _____ Corridoi, ripostigli, ecc. n. _____ sup. utile m² _____ SUPERFICIE LORDA (relativa ai punti 1 e 2) _____ m² _____</p> <p>3. ACCESSORI INDIRETTI Accessori complementari, cantine, soffitte, lavanderie e simili n. _____ sup. lorda m² _____</p> <p>4. DIPENDENZE ESCLUSIVE Balconi, terrazzi, portici _____ sup. lorda m² _____</p> <p>5. PERTINENZE SCOPERTE ESCLUSIVE Giardino, cortile _____ sup. lorda m² _____ Piscina, tennis, _____ sup. m² _____ Parcheggio auto per posti _____ numero _____</p> <p>6. DATI RELATIVI ALL'ALTEZZA Altezza media U.I.U. _____ cm. _____ Superficie dei vani principali ed accessori diretti aventi altezze medie inferiori a centimetri 230 _____ m² _____</p> <p>7. PER LE U.I. CENSIBILI NEL GRUPPO 'B' INTEGRARE CON LE SEGUENTI INFORMAZIONI Piani fuori terra n. _____ m³. _____ Piani entro terra n. _____ m³. _____</p> | | | | | | | | | | | | | | | | |
| <p>D Dotazioni Tecnologiche dell' Unità Immobiliare</p> <p>IMPIANTO AUTONOMO</p> <p>Riscaldamento <input type="checkbox"/></p> <p>Acqua calda <input type="checkbox"/></p> <p>Condizionamento <input type="checkbox"/></p> <p>Citofonico <input type="checkbox"/></p> <p>Video - citofonico <input type="checkbox"/></p> <p>Ascensore ad uso esclusivo <input type="checkbox"/></p> <p>Ascensore : (impianti n. _____) <input type="checkbox"/></p> <p>Ascensore di servizio <input type="checkbox"/></p> <p>Montacarichi <input type="checkbox"/></p> <p>Altro _____ <input type="checkbox"/></p> | | | | | | | | | | | | | | | | | |

ACCERTAMENTO DELLA PROPRIETA' IMMOBILIARE URBANA
DICHIARAZIONE DI UNITA'IMMOBILIARE A DESTINAZIONE ORDINARIA

| E Caratteristiche Costruttive di Finitura | F Destinazione d'uso e Osservazioni | |
|---|
| <p>1. TIPO PREVALENTE DI PAVIMENTAZIONE</p> <table style="width:100%; border-collapse: collapse;"> <thead> <tr> <th style="width:60%;"></th> <th style="width:15%; text-align: center;">Camere o stanze</th> <th style="width:15%; text-align: center;">Cucina o bagno</th> <th style="width:10%; text-align: center;">Altri accessori</th> </tr> </thead> <tbody> <tr> <td>Marmo o pietra naturale</td> <td style="text-align: center;"><input type="checkbox"/></td> <td style="text-align: center;"><input type="checkbox"/></td> <td style="text-align: center;"><input type="checkbox"/></td> </tr> <tr> <td>Piastrelle in ceramica, cotto o gres</td> <td style="text-align: center;"><input checked="" type="checkbox"/></td> <td style="text-align: center;"><input type="checkbox"/></td> <td style="text-align: center;"><input type="checkbox"/></td> </tr> <tr> <td>Piastrelle in scaglie marmo</td> <td style="text-align: center;"><input type="checkbox"/></td> <td style="text-align: center;"><input type="checkbox"/></td> <td style="text-align: center;"><input type="checkbox"/></td> </tr> <tr> <td>Moquette o simili</td> <td style="text-align: center;"><input type="checkbox"/></td> <td style="text-align: center;"><input type="checkbox"/></td> <td style="text-align: center;"><input type="checkbox"/></td> </tr> <tr> <td>Gomme o sintetici</td> <td style="text-align: center;"><input type="checkbox"/></td> <td style="text-align: center;"><input type="checkbox"/></td> <td style="text-align: center;"><input type="checkbox"/></td> </tr> <tr> <td>Parquet</td> <td style="text-align: center;"><input type="checkbox"/></td> <td style="text-align: center;"><input type="checkbox"/></td> <td style="text-align: center;"><input type="checkbox"/></td> </tr> <tr> <td>Altro _____</td> <td style="text-align: center;"><input type="checkbox"/></td> <td style="text-align: center;"><input type="checkbox"/></td> <td style="text-align: center;"><input type="checkbox"/></td> </tr> </tbody> </table> <p>2. TIPO PREVALENTE DI INFISSI INTERNI</p> <table style="width:100%; border-collapse: collapse;"> <thead> <tr> <th style="width:60%;"></th> <th style="width:15%; text-align: center;">Porte d'ingresso</th> <th style="width:15%; text-align: center;">Porte interne</th> </tr> </thead> <tbody> <tr> <td>Legno</td> <td style="text-align: center;"><input type="checkbox"/></td> <td style="text-align: center;"><input type="checkbox"/></td> </tr> <tr> <td>Legno tamburato</td> <td style="text-align: center;"><input type="checkbox"/></td> <td style="text-align: center;"><input type="checkbox"/></td> </tr> <tr> <td>Metallo</td> <td style="text-align: center;"><input checked="" type="checkbox"/></td> <td style="text-align: center;"><input type="checkbox"/></td> </tr> <tr> <td>Altro _____</td> <td style="text-align: center;"><input type="checkbox"/></td> <td style="text-align: center;"><input type="checkbox"/></td> </tr> </tbody> </table> | | Camere o stanze | Cucina o bagno | Altri accessori | Marmo o pietra naturale | <input type="checkbox"/> | <input type="checkbox"/> | <input type="checkbox"/> | Piastrelle in ceramica, cotto o gres | <input checked="" type="checkbox"/> | <input type="checkbox"/> | <input type="checkbox"/> | Piastrelle in scaglie marmo | <input type="checkbox"/> | <input type="checkbox"/> | <input type="checkbox"/> | Moquette o simili | <input type="checkbox"/> | <input type="checkbox"/> | <input type="checkbox"/> | Gomme o sintetici | <input type="checkbox"/> | <input type="checkbox"/> | <input type="checkbox"/> | Parquet | <input type="checkbox"/> | <input type="checkbox"/> | <input type="checkbox"/> | Altro _____ | <input type="checkbox"/> | <input type="checkbox"/> | <input type="checkbox"/> | | Porte d'ingresso | Porte interne | Legno | <input type="checkbox"/> | <input type="checkbox"/> | Legno tamburato | <input type="checkbox"/> | <input type="checkbox"/> | Metallo | <input checked="" type="checkbox"/> | <input type="checkbox"/> | Altro _____ | <input type="checkbox"/> | <input type="checkbox"/> | <p>1. DESTINAZIONE D'USO</p> <p>AUTORIMESSA</p> <hr/> <hr/> <p>2. OSSERVAZIONI RELATIVE AL VALORE ED AL CLASSAMENTO PROPOSTO</p> <hr/> <hr/> |
| | Camere o stanze | Cucina o bagno | Altri accessori | |
| Marmo o pietra naturale | <input type="checkbox"/> | <input type="checkbox"/> | <input type="checkbox"/> | |
| Piastrelle in ceramica, cotto o gres | <input checked="" type="checkbox"/> | <input type="checkbox"/> | <input type="checkbox"/> | |
| Piastrelle in scaglie marmo | <input type="checkbox"/> | <input type="checkbox"/> | <input type="checkbox"/> | |
| Moquette o simili | <input type="checkbox"/> | <input type="checkbox"/> | <input type="checkbox"/> | |
| Gomme o sintetici | <input type="checkbox"/> | <input type="checkbox"/> | <input type="checkbox"/> | |
| Parquet | <input type="checkbox"/> | <input type="checkbox"/> | <input type="checkbox"/> | |
| Altro _____ | <input type="checkbox"/> | <input type="checkbox"/> | <input type="checkbox"/> | |
| | Porte d'ingresso | Porte interne | |
| Legno | <input type="checkbox"/> | <input type="checkbox"/> | |
| Legno tamburato | <input type="checkbox"/> | <input type="checkbox"/> | |
| Metallo | <input checked="" type="checkbox"/> | <input type="checkbox"/> | |
| Altro _____ | <input type="checkbox"/> | <input type="checkbox"/> | |
| <p>IL TECNICO</p> <p>data _____</p> <p>Firma e timbro _____</p> | <p>IL DICHIARANTE</p> <p>data _____</p> <p>Firma _____</p> | |
| <p>Riservato all'Ufficio</p> <p>Prot. n. _____ Partita n. _____</p> <p>Busta n. _____</p> <p>L' incaricato _____</p> | |



ACCERTAMENTO DELLA PROPRIETA' IMMOBILIARE URBANA
DICHIARAZIONE DI UNITA'IMMOBILIARE A DESTINAZIONE ORDINARIA

| | | | | | | | | | | | | | | | | | |
|---|--|------------|------------|------------|-------|-----------|------------|-----------|-------|-------|-------|-------|-------|-------|-------|-------|---|
| <p>A Riferimenti Catastali dell' Unità Immobiliare</p> <table style="width:100%; border-collapse: collapse;"> <tr> <td style="width:25%;">Sezione</td> <td style="width:25%;">Foglio</td> <td style="width:25%;">Particella</td> <td style="width:25%;">Subalterno</td> </tr> <tr> <td>_____</td> <td style="text-align: center;">14</td> <td style="text-align: center;">716</td> <td style="text-align: center;">26</td> </tr> <tr> <td>_____</td> <td>_____</td> <td>_____</td> <td>_____</td> </tr> <tr> <td>_____</td> <td>_____</td> <td>_____</td> <td>_____</td> </tr> </table> | Sezione | Foglio | Particella | Subalterno | _____ | 14 | 716 | 26 | _____ | _____ | _____ | _____ | _____ | _____ | _____ | _____ | <p>C Dati Metrici dell' Unità Immobiliare</p> <p>C/2 UNITA' IMMOBILIARE CENSIBILE NEL GRUPPO 'C' (Commerciale ed usi diversi da quelli indicati nel prospetto C/1)</p> <p>1. LOCALI PRINCIPALI: Piano S1 _____ lordi m² 27 _____ di cui utili m² 23 _____</p> <p>2. LOCALI ACCESSORI DIRETTI: Piano _____ lordi m² _____ di cui utili m² _____</p> <p>3. LOCALI ACCESSORI INDIRETTI: Piano _____ lordi m² _____ di cui utili m² _____ Piano _____ lordi m² _____ di cui utili m² _____</p> <p>4. DIPENDENZE ESCLUSIVE Balconi, terrazzi, portici _____ sup. lorda m² _____</p> <p>5. PERTINENZE SCOPERTE ESCLUSIVE Superficie lorda _____ m² _____ Parcheggio auto per posti _____ numero _____</p> <p>6. IL LOCALE HA ACCESSO CARRABILE Il locale ha accesso carrabile SI <input checked="" type="checkbox"/> NO <input type="checkbox"/></p> <p>7. DATI RELATIVI ALL'ALTEZZA Altezza media dei locali principali _____ cm 290 _____ Superficie dei locali principali ed accessori diretti aventi altezze medie inferiori a cm. 230 _____ m² _____</p> |
| Sezione | Foglio | Particella | Subalterno | | | | | | | | | | | | | | |
| _____ | 14 | 716 | 26 | | | | | | | | | | | | | | |
| _____ | _____ | _____ | _____ | | | | | | | | | | | | | | |
| _____ | _____ | _____ | _____ | | | | | | | | | | | | | | |
| <p>B Riferimenti Temporal</p> <p>Anno: _____</p> <p>Di costruzione 2015 Di ristrutturazione totale _____</p> | <p>C Dati Metrici dell' Unità Immobiliare</p> <p>C/1 UNITA' IMMOBILIARE CENSIBILE NEL GRUPPO 'A' E 'B'</p> <p><input type="checkbox"/> Abitazioni o uffici privati <input type="checkbox"/> Alloggi collettivi, uffici pubblici, scuole o istituti di cultura</p> <p>1. VANI PRINCIPALI Camere, cucina, stanze, ecc. n. _____ sup. utile m² _____</p> <p>2. ACCESSORI DIRETTI Bagni, W.C. n. _____ sup. utile m² _____ Corridoi, ripostigli, ecc. n. _____ sup. utile m² _____ SUPERFICIE LORDA (relativa ai punti 1 e 2) _____ m² _____</p> <p>3. ACCESSORI INDIRETTI Accessori complementari, cantine, soffitte, lavanderie e simili n. _____ sup. lorda m² _____</p> <p>4. DIPENDENZE ESCLUSIVE Balconi, terrazzi, portici _____ sup. lorda m² _____</p> <p>5. PERTINENZE SCOPERTE ESCLUSIVE Giardino, cortile _____ sup. lorda m² _____ Piscina, tennis, _____ sup. m² _____ Parcheggio auto per posti _____ numero _____</p> <p>6. DATI RELATIVI ALL'ALTEZZA Altezza media U.I.U. _____ cm. _____ Superficie dei vani principali ed accessori diretti aventi altezze medie inferiori a centimetri 230 _____ m² _____</p> <p>7. PER LE U.I. CENSIBILI NEL GRUPPO 'B' INTEGRARE CON LE SEGUENTI INFORMAZIONI Piani fuori terra n. _____ m³. _____ Piani entro terra n. _____ m³. _____</p> | | | | | | | | | | | | | | | | |
| <p>D Dotazioni Tecnologiche dell' Unità Immobiliare</p> <p>IMPIANTO AUTONOMO</p> <p>Riscaldamento <input type="checkbox"/></p> <p>Acqua calda <input type="checkbox"/></p> <p>Condizionamento <input type="checkbox"/></p> <p>Citofonico <input type="checkbox"/></p> <p>Video - citofonico <input type="checkbox"/></p> <p>Ascensore ad uso esclusivo <input type="checkbox"/></p> <p>Ascensore : (impianti n. _____) <input type="checkbox"/></p> <p>Ascensore di servizio <input type="checkbox"/></p> <p>Montacarichi <input type="checkbox"/></p> <p>Altro _____ <input type="checkbox"/></p> | | | | | | | | | | | | | | | | | |

ACCERTAMENTO DELLA PROPRIETA' IMMOBILIARE URBANA
DICHIARAZIONE DI UNITA'IMMOBILIARE A DESTINAZIONE ORDINARIA

| E Caratteristiche Costruttive di Finitura | F Destinazione d'uso e Osservazioni | |
|---|
| <p>1. TIPO PREVALENTE DI PAVIMENTAZIONE</p> <table style="width:100%; border-collapse: collapse;"> <thead> <tr> <th style="width:60%;"></th> <th style="width:15%; text-align: center;">Camere o stanze</th> <th style="width:15%; text-align: center;">Cucina o bagno</th> <th style="width:10%; text-align: center;">Altri accessori</th> </tr> </thead> <tbody> <tr> <td>Marmo o pietra naturale</td> <td style="text-align: center;"><input type="checkbox"/></td> <td style="text-align: center;"><input type="checkbox"/></td> <td style="text-align: center;"><input type="checkbox"/></td> </tr> <tr> <td>Piastrelle in ceramica, cotto o gres</td> <td style="text-align: center;"><input checked="" type="checkbox"/></td> <td style="text-align: center;"><input type="checkbox"/></td> <td style="text-align: center;"><input type="checkbox"/></td> </tr> <tr> <td>Piastrelle in scaglie marmo</td> <td style="text-align: center;"><input type="checkbox"/></td> <td style="text-align: center;"><input type="checkbox"/></td> <td style="text-align: center;"><input type="checkbox"/></td> </tr> <tr> <td>Moquette o simili</td> <td style="text-align: center;"><input type="checkbox"/></td> <td style="text-align: center;"><input type="checkbox"/></td> <td style="text-align: center;"><input type="checkbox"/></td> </tr> <tr> <td>Gomme o sintetici</td> <td style="text-align: center;"><input type="checkbox"/></td> <td style="text-align: center;"><input type="checkbox"/></td> <td style="text-align: center;"><input type="checkbox"/></td> </tr> <tr> <td>Parquet</td> <td style="text-align: center;"><input type="checkbox"/></td> <td style="text-align: center;"><input type="checkbox"/></td> <td style="text-align: center;"><input type="checkbox"/></td> </tr> <tr> <td>Altro _____</td> <td style="text-align: center;"><input type="checkbox"/></td> <td style="text-align: center;"><input type="checkbox"/></td> <td style="text-align: center;"><input type="checkbox"/></td> </tr> </tbody> </table> <p>2. TIPO PREVALENTE DI INFISSI INTERNI</p> <table style="width:100%; border-collapse: collapse;"> <thead> <tr> <th style="width:60%;"></th> <th style="width:15%; text-align: center;">Porte d'ingresso</th> <th style="width:15%; text-align: center;">Porte interne</th> </tr> </thead> <tbody> <tr> <td>Legno</td> <td style="text-align: center;"><input type="checkbox"/></td> <td style="text-align: center;"><input type="checkbox"/></td> </tr> <tr> <td>Legno tamburato</td> <td style="text-align: center;"><input type="checkbox"/></td> <td style="text-align: center;"><input type="checkbox"/></td> </tr> <tr> <td>Metallo</td> <td style="text-align: center;"><input checked="" type="checkbox"/></td> <td style="text-align: center;"><input type="checkbox"/></td> </tr> <tr> <td>Altro _____</td> <td style="text-align: center;"><input type="checkbox"/></td> <td style="text-align: center;"><input type="checkbox"/></td> </tr> </tbody> </table> | | Camere o stanze | Cucina o bagno | Altri accessori | Marmo o pietra naturale | <input type="checkbox"/> | <input type="checkbox"/> | <input type="checkbox"/> | Piastrelle in ceramica, cotto o gres | <input checked="" type="checkbox"/> | <input type="checkbox"/> | <input type="checkbox"/> | Piastrelle in scaglie marmo | <input type="checkbox"/> | <input type="checkbox"/> | <input type="checkbox"/> | Moquette o simili | <input type="checkbox"/> | <input type="checkbox"/> | <input type="checkbox"/> | Gomme o sintetici | <input type="checkbox"/> | <input type="checkbox"/> | <input type="checkbox"/> | Parquet | <input type="checkbox"/> | <input type="checkbox"/> | <input type="checkbox"/> | Altro _____ | <input type="checkbox"/> | <input type="checkbox"/> | <input type="checkbox"/> | | Porte d'ingresso | Porte interne | Legno | <input type="checkbox"/> | <input type="checkbox"/> | Legno tamburato | <input type="checkbox"/> | <input type="checkbox"/> | Metallo | <input checked="" type="checkbox"/> | <input type="checkbox"/> | Altro _____ | <input type="checkbox"/> | <input type="checkbox"/> | <p>1. DESTINAZIONE D'USO</p> <p>AUTORIMESSA</p> <hr/> <hr/> <p>2. OSSERVAZIONI RELATIVE AL VALORE ED AL CLASSAMENTO PROPOSTO</p> <hr/> <hr/> |
| | Camere o stanze | Cucina o bagno | Altri accessori | |
| Marmo o pietra naturale | <input type="checkbox"/> | <input type="checkbox"/> | <input type="checkbox"/> | |
| Piastrelle in ceramica, cotto o gres | <input checked="" type="checkbox"/> | <input type="checkbox"/> | <input type="checkbox"/> | |
| Piastrelle in scaglie marmo | <input type="checkbox"/> | <input type="checkbox"/> | <input type="checkbox"/> | |
| Moquette o simili | <input type="checkbox"/> | <input type="checkbox"/> | <input type="checkbox"/> | |
| Gomme o sintetici | <input type="checkbox"/> | <input type="checkbox"/> | <input type="checkbox"/> | |
| Parquet | <input type="checkbox"/> | <input type="checkbox"/> | <input type="checkbox"/> | |
| Altro _____ | <input type="checkbox"/> | <input type="checkbox"/> | <input type="checkbox"/> | |
| | Porte d'ingresso | Porte interne | |
| Legno | <input type="checkbox"/> | <input type="checkbox"/> | |
| Legno tamburato | <input type="checkbox"/> | <input type="checkbox"/> | |
| Metallo | <input checked="" type="checkbox"/> | <input type="checkbox"/> | |
| Altro _____ | <input type="checkbox"/> | <input type="checkbox"/> | |
| <p>IL TECNICO</p> <p>data _____</p> <p>Firma e timbro _____</p> | <p>IL DICHIARANTE</p> <p>data _____</p> <p>Firma _____</p> | |
| <p>Riservato all'Ufficio</p> <p>Prot. n. _____ Partita n. _____</p> <p>Busta n. _____</p> <p>L' incaricato _____</p> | |



**ACCERTAMENTO DELLA PROPRIETA' IMMOBILIARE URBANA
DICHIARAZIONE DI UNITA'IMMOBILIARE A DESTINAZIONE ORDINARIA**

| | | | | | | | | | | | | | | | | | |
|---|---|------------|------------|------------|-------|-----------|------------|-----------|-------|-------|-------|-------|-------|-------|-------|-------|---|
| <p>A Riferimenti Catastali dell' Unità Immobiliare</p> <table style="width:100%; border-collapse: collapse;"> <tr> <td style="width:25%;">Sezione</td> <td style="width:25%;">Foglio</td> <td style="width:25%;">Particella</td> <td style="width:25%;">Subalterno</td> </tr> <tr> <td>_____</td> <td style="text-align: center;">14</td> <td style="text-align: center;">716</td> <td style="text-align: center;">27</td> </tr> <tr> <td>_____</td> <td>_____</td> <td>_____</td> <td>_____</td> </tr> <tr> <td>_____</td> <td>_____</td> <td>_____</td> <td>_____</td> </tr> </table> | Sezione | Foglio | Particella | Subalterno | _____ | 14 | 716 | 27 | _____ | _____ | _____ | _____ | _____ | _____ | _____ | _____ | <p>C Dati Metrici dell' Unità Immobiliare</p> <p>C/2 UNITA' IMMOBILIARE CENSIBILE NEL GRUPPO 'C' (Commerciale ed usi diversi da quelli indicati nel prospetto C/1)</p> <p>1. LOCALI PRINCIPALI: Piano S1 _____ lordi m² 27 di cui utili m² 23</p> <p>2. LOCALI ACCESSORI DIRETTI: Piano _____ lordi m² _____ di cui utili m² _____</p> <p>3. LOCALI ACCESSORI INDIRETTI: Piano _____ lordi m² _____ di cui utili m² _____ Piano _____ lordi m² _____ di cui utili m² _____</p> <p>4. DIPENDENZE ESCLUSIVE Balconi, terrazzi, portici sup. lorda m² _____</p> <p>5. PERTINENZE SCOPERTE ESCLUSIVE Superficie lorda m² _____ Parcheggio auto per posti numero _____</p> <p>6. IL LOCALE HA ACCESSO CARRABILE Il locale ha accesso carrabile SI <input checked="" type="checkbox"/> NO <input type="checkbox"/></p> <p>7. DATI RELATIVI ALL'ALTEZZA Altezza media dei locali principali cm 290 Superficie dei locali principali ed accessori diretti aventi altezze medie inferiori a cm. 230 m² _____</p> |
| Sezione | Foglio | Particella | Subalterno | | | | | | | | | | | | | | |
| _____ | 14 | 716 | 27 | | | | | | | | | | | | | | |
| _____ | _____ | _____ | _____ | | | | | | | | | | | | | | |
| _____ | _____ | _____ | _____ | | | | | | | | | | | | | | |
| <p>B Riferimenti Temporal</p> <p>Anno: _____ Di costruzione 2015 Di ristrutturazione totale _____</p> | <p>C Dati Metrici dell' Unità Immobiliare</p> <p>C/1 UNITA' IMMOBILIARE CENSIBILE NEL GRUPPO 'A' E 'B'</p> <p><input type="checkbox"/> Abitazioni o uffici privati <input type="checkbox"/> Alloggi collettivi, uffici pubblici, scuole o istituti di cultura</p> <p>1. VANI PRINCIPALI Camere, cucina, stanze, ecc. n. _____ sup. utile m² _____</p> <p>2. ACCESSORI DIRETTI Bagni, W.C. n. _____ sup. utile m² _____ Corridoi, ripostigli, ecc. n. _____ sup. utile m² _____ SUPERFICIE LORDA (relativa ai punti 1 e 2) m² _____</p> <p>3. ACCESSORI INDIRETTI Accessori complementari, cantine, soffitte, lavanderie e simili n. _____ sup. lorda m² _____</p> <p>4. DIPENDENZE ESCLUSIVE Balconi, terrazzi, portici sup. lorda m² _____</p> <p>5. PERTINENZE SCOPERTE ESCLUSIVE Giardino, cortile sup. lorda m² _____ Piscina, tennis, _____ sup. m² _____ Parcheggio auto per posti numero _____</p> <p>6. DATI RELATIVI ALL'ALTEZZA Altezza media U.I.U. cm. _____ Superficie dei vani principali ed accessori diretti aventi altezze medie inferiori a centimetri 230 m² _____</p> <p>7. PER LE U.I. CENSIBILI NEL GRUPPO 'B' INTEGRARE CON LE SEGUENTI INFORMAZIONI Piani fuori terra n. _____ m³. _____ Piani entro terra n. _____ m³. _____</p> | | | | | | | | | | | | | | | | |
| <p>D Dotazioni Tecnologiche dell' Unità Immobiliare</p> <p>IMPIANTO AUTONOMO</p> <p>Riscaldamento <input type="checkbox"/></p> <p>Acqua calda <input type="checkbox"/></p> <p>Condizionamento <input type="checkbox"/></p> <p>Citofonico <input type="checkbox"/></p> <p>Video - citofonico <input type="checkbox"/></p> <p>Ascensore ad uso esclusivo <input type="checkbox"/></p> <p>Ascensore : (impianti n. _____) <input type="checkbox"/></p> <p>Ascensore di servizio <input type="checkbox"/></p> <p>Montacarichi <input type="checkbox"/></p> <p>Altro _____ <input type="checkbox"/></p> | | | | | | | | | | | | | | | | | |

ACCERTAMENTO DELLA PROPRIETA' IMMOBILIARE URBANA
DICHIARAZIONE DI UNITA'IMMOBILIARE A DESTINAZIONE ORDINARIA

| E Caratteristiche Costruttive di Finitura | F Destinazione d'uso e Osservazioni | |
|---|
| <p>1. TIPO PREVALENTE DI PAVIMENTAZIONE</p> <table style="width:100%; border-collapse: collapse;"> <thead> <tr> <th style="width:60%;"></th> <th style="width:15%; text-align: center;">Camere o stanze</th> <th style="width:15%; text-align: center;">Cucina o bagno</th> <th style="width:10%; text-align: center;">Altri accessori</th> </tr> </thead> <tbody> <tr> <td>Marmo o pietra naturale</td> <td style="text-align: center;"><input type="checkbox"/></td> <td style="text-align: center;"><input type="checkbox"/></td> <td style="text-align: center;"><input type="checkbox"/></td> </tr> <tr> <td>Piastrelle in ceramica, cotto o gres</td> <td style="text-align: center;"><input checked="" type="checkbox"/></td> <td style="text-align: center;"><input type="checkbox"/></td> <td style="text-align: center;"><input type="checkbox"/></td> </tr> <tr> <td>Piastrelle in scaglie marmo</td> <td style="text-align: center;"><input type="checkbox"/></td> <td style="text-align: center;"><input type="checkbox"/></td> <td style="text-align: center;"><input type="checkbox"/></td> </tr> <tr> <td>Moquette o simili</td> <td style="text-align: center;"><input type="checkbox"/></td> <td style="text-align: center;"><input type="checkbox"/></td> <td style="text-align: center;"><input type="checkbox"/></td> </tr> <tr> <td>Gomme o sintetici</td> <td style="text-align: center;"><input type="checkbox"/></td> <td style="text-align: center;"><input type="checkbox"/></td> <td style="text-align: center;"><input type="checkbox"/></td> </tr> <tr> <td>Parquet</td> <td style="text-align: center;"><input type="checkbox"/></td> <td style="text-align: center;"><input type="checkbox"/></td> <td style="text-align: center;"><input type="checkbox"/></td> </tr> <tr> <td>Altro _____</td> <td style="text-align: center;"><input type="checkbox"/></td> <td style="text-align: center;"><input type="checkbox"/></td> <td style="text-align: center;"><input type="checkbox"/></td> </tr> </tbody> </table> <p>2. TIPO PREVALENTE DI INFISSI INTERNI</p> <table style="width:100%; border-collapse: collapse;"> <thead> <tr> <th style="width:60%;"></th> <th style="width:15%; text-align: center;">Porte d'ingresso</th> <th style="width:15%; text-align: center;">Porte interne</th> </tr> </thead> <tbody> <tr> <td>Legno</td> <td style="text-align: center;"><input type="checkbox"/></td> <td style="text-align: center;"><input type="checkbox"/></td> </tr> <tr> <td>Legno tamburato</td> <td style="text-align: center;"><input type="checkbox"/></td> <td style="text-align: center;"><input type="checkbox"/></td> </tr> <tr> <td>Metallo</td> <td style="text-align: center;"><input checked="" type="checkbox"/></td> <td style="text-align: center;"><input type="checkbox"/></td> </tr> <tr> <td>Altro _____</td> <td style="text-align: center;"><input type="checkbox"/></td> <td style="text-align: center;"><input type="checkbox"/></td> </tr> </tbody> </table> | | Camere o stanze | Cucina o bagno | Altri accessori | Marmo o pietra naturale | <input type="checkbox"/> | <input type="checkbox"/> | <input type="checkbox"/> | Piastrelle in ceramica, cotto o gres | <input checked="" type="checkbox"/> | <input type="checkbox"/> | <input type="checkbox"/> | Piastrelle in scaglie marmo | <input type="checkbox"/> | <input type="checkbox"/> | <input type="checkbox"/> | Moquette o simili | <input type="checkbox"/> | <input type="checkbox"/> | <input type="checkbox"/> | Gomme o sintetici | <input type="checkbox"/> | <input type="checkbox"/> | <input type="checkbox"/> | Parquet | <input type="checkbox"/> | <input type="checkbox"/> | <input type="checkbox"/> | Altro _____ | <input type="checkbox"/> | <input type="checkbox"/> | <input type="checkbox"/> | | Porte d'ingresso | Porte interne | Legno | <input type="checkbox"/> | <input type="checkbox"/> | Legno tamburato | <input type="checkbox"/> | <input type="checkbox"/> | Metallo | <input checked="" type="checkbox"/> | <input type="checkbox"/> | Altro _____ | <input type="checkbox"/> | <input type="checkbox"/> | <p>1. DESTINAZIONE D'USO</p> <p>AUTORIMESSA</p> <hr/> <hr/> <p>2. OSSERVAZIONI RELATIVE AL VALORE ED AL CLASSAMENTO PROPOSTO</p> <hr/> <hr/> |
| | Camere o stanze | Cucina o bagno | Altri accessori | |
| Marmo o pietra naturale | <input type="checkbox"/> | <input type="checkbox"/> | <input type="checkbox"/> | |
| Piastrelle in ceramica, cotto o gres | <input checked="" type="checkbox"/> | <input type="checkbox"/> | <input type="checkbox"/> | |
| Piastrelle in scaglie marmo | <input type="checkbox"/> | <input type="checkbox"/> | <input type="checkbox"/> | |
| Moquette o simili | <input type="checkbox"/> | <input type="checkbox"/> | <input type="checkbox"/> | |
| Gomme o sintetici | <input type="checkbox"/> | <input type="checkbox"/> | <input type="checkbox"/> | |
| Parquet | <input type="checkbox"/> | <input type="checkbox"/> | <input type="checkbox"/> | |
| Altro _____ | <input type="checkbox"/> | <input type="checkbox"/> | <input type="checkbox"/> | |
| | Porte d'ingresso | Porte interne | |
| Legno | <input type="checkbox"/> | <input type="checkbox"/> | |
| Legno tamburato | <input type="checkbox"/> | <input type="checkbox"/> | |
| Metallo | <input checked="" type="checkbox"/> | <input type="checkbox"/> | |
| Altro _____ | <input type="checkbox"/> | <input type="checkbox"/> | |
| <p>IL TECNICO</p> <p>data _____</p> <p>Firma e timbro _____</p> | <p>IL DICHIARANTE</p> <p>data _____</p> <p>Firma _____</p> | |
| <p>Riservato all'Ufficio</p> <p>Prot. n. _____ Partita n. _____</p> <p>Busta n. _____</p> <p>L' incaricato _____</p> | |



**ACCERTAMENTO DELLA PROPRIETA' IMMOBILIARE URBANA
 DICHIARAZIONE DI UNITA'IMMOBILIARE A DESTINAZIONE ORDINARIA**

| | | | | | | | | | | | | | | | | | |
|---|--|------------|------------|------------|-------|-----------|------------|-----------|-------|-------|-------|-------|-------|-------|-------|-------|---|
| <p>A Riferimenti Catastali dell' Unità Immobiliare</p> <table style="width:100%; border-collapse: collapse;"> <tr> <td style="width:25%;">Sezione</td> <td style="width:25%;">Foglio</td> <td style="width:25%;">Particella</td> <td style="width:25%;">Subalterno</td> </tr> <tr> <td>_____</td> <td style="text-align: center;">14</td> <td style="text-align: center;">716</td> <td style="text-align: center;">28</td> </tr> <tr> <td>_____</td> <td>_____</td> <td>_____</td> <td>_____</td> </tr> <tr> <td>_____</td> <td>_____</td> <td>_____</td> <td>_____</td> </tr> </table> | Sezione | Foglio | Particella | Subalterno | _____ | 14 | 716 | 28 | _____ | _____ | _____ | _____ | _____ | _____ | _____ | _____ | <p>C Dati Metrici dell' Unità Immobiliare</p> <p>C/2 UNITA' IMMOBILIARE CENSIBILE NEL GRUPPO 'C' (Commerciale ed usi diversi da quelli indicati nel prospetto C/1)</p> <p>1. LOCALI PRINCIPALI: Piano S1 _____ lordi m² 28 di cui utili m² 24</p> <p>2. LOCALI ACCESSORI DIRETTI: Piano _____ lordi m² _____ di cui utili m² _____</p> <p>3. LOCALI ACCESSORI INDIRETTI: Piano _____ lordi m² _____ di cui utili m² _____ Piano _____ lordi m² _____ di cui utili m² _____</p> <p>4. DIPENDENZE ESCLUSIVE Balconi, terrazzi, portici sup. lorda m² _____</p> <p>5. PERTINENZE SCOPERTE ESCLUSIVE Superficie lorda m² _____ Parcheggio auto per posti numero _____</p> <p>6. IL LOCALE HA ACCESSO CARRABILE Il locale ha accesso carrabile SI <input checked="" type="checkbox"/> NO <input type="checkbox"/></p> <p>7. DATI RELATIVI ALL'ALTEZZA Altezza media dei locali principali cm 290 Superficie dei locali principali ed accessori diretti aventi altezze medie inferiori a cm. 230 m² _____</p> |
| Sezione | Foglio | Particella | Subalterno | | | | | | | | | | | | | | |
| _____ | 14 | 716 | 28 | | | | | | | | | | | | | | |
| _____ | _____ | _____ | _____ | | | | | | | | | | | | | | |
| _____ | _____ | _____ | _____ | | | | | | | | | | | | | | |
| <p>B Riferimenti Temporal</p> <p>Anno: _____ Di costruzione 2015 Di ristrutturazione totale _____</p> | <p>C Dati Metrici dell' Unità Immobiliare</p> <p>C/1 UNITA' IMMOBILIARE CENSIBILE NEL GRUPPO 'A' E 'B'</p> <p><input type="checkbox"/> Abitazioni o uffici privati <input type="checkbox"/> Alloggi collettivi, uffici pubblici, scuole o istituti di cultura</p> <p>1. VANI PRINCIPALI Camere, cucina, stanze, ecc. n. _____ sup. utile m² _____</p> <p>2. ACCESSORI DIRETTI Bagni, W.C. n. _____ sup. utile m² _____ Corridoi, ripostigli, ecc. n. _____ sup. utile m² _____ SUPERFICIE LORDA (relativa ai punti 1 e 2) m² _____</p> <p>3. ACCESSORI INDIRETTI Accessori complementari, cantine, soffitte, lavanderie e simili n. _____ sup. lorda m² _____</p> <p>4. DIPENDENZE ESCLUSIVE Balconi, terrazzi, portici sup. lorda m² _____</p> <p>5. PERTINENZE SCOPERTE ESCLUSIVE Giardino, cortile sup. lorda m² _____ Piscina, tennis, _____ sup. m² _____ Parcheggio auto per posti numero _____</p> <p>6. DATI RELATIVI ALL'ALTEZZA Altezza media U.I.U. cm. _____ Superficie dei vani principali ed accessori diretti aventi altezze medie inferiori a centimetri 230 m² _____</p> <p>7. PER LE U.I. CENSIBILI NEL GRUPPO 'B' INTEGRARE CON LE SEGUENTI INFORMAZIONI Piani fuori terra n. _____ m³. _____ Piani entro terra n. _____ m³. _____</p> | | | | | | | | | | | | | | | | |
| <p>D Dotazioni Tecnologiche dell' Unità Immobiliare</p> <p>IMPIANTO AUTONOMO</p> <p>Riscaldamento <input type="checkbox"/></p> <p>Acqua calda <input type="checkbox"/></p> <p>Condizionamento <input type="checkbox"/></p> <p>Citofonico <input type="checkbox"/></p> <p>Video - citofonico <input type="checkbox"/></p> <p>Ascensore ad uso esclusivo <input type="checkbox"/></p> <p>Ascensore : (impianti n. _____) <input type="checkbox"/></p> <p>Ascensore di servizio <input type="checkbox"/></p> <p>Montacarichi <input type="checkbox"/></p> <p>Altro _____ <input type="checkbox"/></p> | | | | | | | | | | | | | | | | | |

**ACCERTAMENTO DELLA PROPRIETA' IMMOBILIARE URBANA
 DICHIARAZIONE DI UNITA'IMMOBILIARE A DESTINAZIONE ORDINARIA**

| <p>E Caratteristiche Costruttive di Finitura</p> <p>1. TIPO PREVALENTE DI PAVIMENTAZIONE</p> <table style="width:100%; border-collapse: collapse;"> <thead> <tr> <th style="width:70%;"></th> <th style="width:15%; text-align: center;">Camere o stanze</th> <th style="width:15%; text-align: center;">Cucina o bagno</th> <th style="width:10%; text-align: center;">Altri accessori</th> </tr> </thead> <tbody> <tr> <td>Marmo o pietra naturale</td> <td style="text-align: center;"><input type="checkbox"/></td> <td style="text-align: center;"><input type="checkbox"/></td> <td style="text-align: center;"><input type="checkbox"/></td> </tr> <tr> <td>Piastrelle in ceramica, cotto o gres</td> <td style="text-align: center;"><input checked="" type="checkbox"/></td> <td style="text-align: center;"><input type="checkbox"/></td> <td style="text-align: center;"><input type="checkbox"/></td> </tr> <tr> <td>Piastrelle in scaglie marmo</td> <td style="text-align: center;"><input type="checkbox"/></td> <td style="text-align: center;"><input type="checkbox"/></td> <td style="text-align: center;"><input type="checkbox"/></td> </tr> <tr> <td>Moquette o simili</td> <td style="text-align: center;"><input type="checkbox"/></td> <td style="text-align: center;"><input type="checkbox"/></td> <td style="text-align: center;"><input type="checkbox"/></td> </tr> <tr> <td>Gomme o sintetici</td> <td style="text-align: center;"><input type="checkbox"/></td> <td style="text-align: center;"><input type="checkbox"/></td> <td style="text-align: center;"><input type="checkbox"/></td> </tr> <tr> <td>Parquet</td> <td style="text-align: center;"><input type="checkbox"/></td> <td style="text-align: center;"><input type="checkbox"/></td> <td style="text-align: center;"><input type="checkbox"/></td> </tr> <tr> <td>Altro _____</td> <td style="text-align: center;"><input type="checkbox"/></td> <td style="text-align: center;"><input type="checkbox"/></td> <td style="text-align: center;"><input type="checkbox"/></td> </tr> </tbody> </table> <p>2. TIPO PREVALENTE DI INFISSI INTERNI</p> <table style="width:100%; border-collapse: collapse;"> <thead> <tr> <th style="width:60%;"></th> <th style="width:20%; text-align: center;">Porte d'ingresso</th> <th style="width:20%; text-align: center;">Porte interne</th> </tr> </thead> <tbody> <tr> <td>Legno</td> <td style="text-align: center;"><input type="checkbox"/></td> <td style="text-align: center;"><input type="checkbox"/></td> </tr> <tr> <td>Legno tamburato</td> <td style="text-align: center;"><input type="checkbox"/></td> <td style="text-align: center;"><input type="checkbox"/></td> </tr> <tr> <td>Metallo</td> <td style="text-align: center;"><input checked="" type="checkbox"/></td> <td style="text-align: center;"><input type="checkbox"/></td> </tr> <tr> <td>Altro _____</td> <td style="text-align: center;"><input type="checkbox"/></td> <td style="text-align: center;"><input type="checkbox"/></td> </tr> </tbody> </table> | | Camere o stanze | Cucina o bagno | Altri accessori | Marmo o pietra naturale | <input type="checkbox"/> | <input type="checkbox"/> | <input type="checkbox"/> | Piastrelle in ceramica, cotto o gres | <input checked="" type="checkbox"/> | <input type="checkbox"/> | <input type="checkbox"/> | Piastrelle in scaglie marmo | <input type="checkbox"/> | <input type="checkbox"/> | <input type="checkbox"/> | Moquette o simili | <input type="checkbox"/> | <input type="checkbox"/> | <input type="checkbox"/> | Gomme o sintetici | <input type="checkbox"/> | <input type="checkbox"/> | <input type="checkbox"/> | Parquet | <input type="checkbox"/> | <input type="checkbox"/> | <input type="checkbox"/> | Altro _____ | <input type="checkbox"/> | <input type="checkbox"/> | <input type="checkbox"/> | | Porte d'ingresso | Porte interne | Legno | <input type="checkbox"/> | <input type="checkbox"/> | Legno tamburato | <input type="checkbox"/> | <input type="checkbox"/> | Metallo | <input checked="" type="checkbox"/> | <input type="checkbox"/> | Altro _____ | <input type="checkbox"/> | <input type="checkbox"/> | <p>F Destinazione d'uso e Osservazioni</p> <p>1. DESTINAZIONE D'USO</p> <p><u>AUTORIMESSA</u></p> <p>_____</p> <p>2. OSSERVAZIONI RELATIVE AL VALORE ED AL CLASSAMENTO PROPOSTO</p> <p>_____</p> <p>_____</p> <p>_____</p> <p>_____</p> <p>_____</p> <p>_____</p> <p>_____</p> <p>_____</p> <p>_____</p> <p>_____</p> <p>_____</p> |
|---|
| | Camere o stanze | Cucina o bagno | Altri accessori | |
| Marmo o pietra naturale | <input type="checkbox"/> | <input type="checkbox"/> | <input type="checkbox"/> | |
| Piastrelle in ceramica, cotto o gres | <input checked="" type="checkbox"/> | <input type="checkbox"/> | <input type="checkbox"/> | |
| Piastrelle in scaglie marmo | <input type="checkbox"/> | <input type="checkbox"/> | <input type="checkbox"/> | |
| Moquette o simili | <input type="checkbox"/> | <input type="checkbox"/> | <input type="checkbox"/> | |
| Gomme o sintetici | <input type="checkbox"/> | <input type="checkbox"/> | <input type="checkbox"/> | |
| Parquet | <input type="checkbox"/> | <input type="checkbox"/> | <input type="checkbox"/> | |
| Altro _____ | <input type="checkbox"/> | <input type="checkbox"/> | <input type="checkbox"/> | |
| | Porte d'ingresso | Porte interne | |
| Legno | <input type="checkbox"/> | <input type="checkbox"/> | |
| Legno tamburato | <input type="checkbox"/> | <input type="checkbox"/> | |
| Metallo | <input checked="" type="checkbox"/> | <input type="checkbox"/> | |
| Altro _____ | <input type="checkbox"/> | <input type="checkbox"/> | |
| <p>IL TECNICO</p> <p>_____</p> <p>data _____</p> <p>Firma e timbro _____</p> | <p>IL DICHIARANTE</p> <p>_____</p> <p>data _____</p> <p>Firma _____</p> | |
| <p>Riservato all'Ufficio</p> <p>Prot. n. _____ Partita n. _____</p> <p>Busta n. _____</p> <p>L' incaricato _____</p> | |



**ACCERTAMENTO DELLA PROPRIETA' IMMOBILIARE URBANA
 DICHIARAZIONE DI UNITA'IMMOBILIARE A DESTINAZIONE ORDINARIA**

| | | | | | | | | | | | | | | | | | |
|---|--|------------|------------|------------|-------|-----------|------------|-----------|-------|-------|-------|-------|-------|-------|-------|-------|---|
| <p>A Riferimenti Catastali dell' Unità Immobiliare</p> <table style="width:100%; border-collapse: collapse;"> <tr> <td style="width:25%;">Sezione</td> <td style="width:25%;">Foglio</td> <td style="width:25%;">Particella</td> <td style="width:25%;">Subalterno</td> </tr> <tr> <td>_____</td> <td style="text-align: center;">14</td> <td style="text-align: center;">716</td> <td style="text-align: center;">29</td> </tr> <tr> <td>_____</td> <td>_____</td> <td>_____</td> <td>_____</td> </tr> <tr> <td>_____</td> <td>_____</td> <td>_____</td> <td>_____</td> </tr> </table> | Sezione | Foglio | Particella | Subalterno | _____ | 14 | 716 | 29 | _____ | _____ | _____ | _____ | _____ | _____ | _____ | _____ | <p>C Dati Metrici dell' Unità Immobiliare</p> <p>C/2 UNITA' IMMOBILIARE CENSIBILE NEL GRUPPO 'C' (Commerciale ed usi diversi da quelli indicati nel prospetto C/1)</p> <p>1. LOCALI PRINCIPALI: Piano S1 lordi m² 28 di cui utili m² 24</p> <p>2. LOCALI ACCESSORI DIRETTI: Piano _____ lordi m² _____ di cui utili m² _____</p> <p>3. LOCALI ACCESSORI INDIRETTI: Piano _____ lordi m² _____ di cui utili m² _____ Piano _____ lordi m² _____ di cui utili m² _____</p> <p>4. DIPENDENZE ESCLUSIVE Balconi, terrazzi, portici sup. lorda m² _____</p> <p>5. PERTINENZE SCOPERTE ESCLUSIVE Superficie lorda m² _____ Parcheggio auto per posti numero _____</p> <p>6. IL LOCALE HA ACCESSO CARRABILE Il locale ha accesso carrabile SI <input checked="" type="checkbox"/> NO <input type="checkbox"/></p> <p>7. DATI RELATIVI ALL'ALTEZZA Altezza media dei locali principali cm 290 Superficie dei locali principali ed accessori diretti aventi altezze medie inferiori a cm. 230 m² _____</p> |
| Sezione | Foglio | Particella | Subalterno | | | | | | | | | | | | | | |
| _____ | 14 | 716 | 29 | | | | | | | | | | | | | | |
| _____ | _____ | _____ | _____ | | | | | | | | | | | | | | |
| _____ | _____ | _____ | _____ | | | | | | | | | | | | | | |
| <p>B Riferimenti Temporal</p> <p>Anno: _____ Di costruzione 2015 Di ristrutturazione totale _____</p> | <p>C Dati Metrici dell' Unità Immobiliare</p> <p>C/1 UNITA' IMMOBILIARE CENSIBILE NEL GRUPPO 'A' E 'B'</p> <p><input type="checkbox"/> Abitazioni o uffici privati <input type="checkbox"/> Alloggi collettivi, uffici pubblici, scuole o istituti di cultura</p> <p>1. VANI PRINCIPALI Camere, cucina, stanze, ecc. n. _____ sup. utile m² _____</p> <p>2. ACCESSORI DIRETTI Bagni, W.C. n. _____ sup. utile m² _____ Corridoi, ripostigli, ecc. n. _____ sup. utile m² _____ SUPERFICIE LORDA (relativa ai punti 1 e 2) m² _____</p> <p>3. ACCESSORI INDIRETTI Accessori complementari, cantine, soffitte, lavanderie e simili n. _____ sup. lorda m² _____</p> <p>4. DIPENDENZE ESCLUSIVE Balconi, terrazzi, portici sup. lorda m² _____</p> <p>5. PERTINENZE SCOPERTE ESCLUSIVE Giardino, cortile sup. lorda m² _____ Piscina, tennis, _____ sup. m² _____ Parcheggio auto per posti numero _____</p> <p>6. DATI RELATIVI ALL'ALTEZZA Altezza media U.I.U. cm. _____ Superficie dei vani principali ed accessori diretti aventi altezze medie inferiori a centimetri 230 m² _____</p> <p>7. PER LE U.I. CENSIBILI NEL GRUPPO 'B' INTEGRARE CON LE SEGUENTI INFORMAZIONI Piani fuori terra n. _____ m³. _____ Piani entro terra n. _____ m³. _____</p> | | | | | | | | | | | | | | | | |
| <p>D Dotazioni Tecnologiche dell' Unità Immobiliare</p> <p>IMPIANTO AUTONOMO</p> <p>Riscaldamento <input type="checkbox"/></p> <p>Acqua calda <input type="checkbox"/></p> <p>Condizionamento <input type="checkbox"/></p> <p>Citofonico <input type="checkbox"/></p> <p>Video - citofonico <input type="checkbox"/></p> <p>Ascensore ad uso esclusivo <input type="checkbox"/></p> <p>Ascensore : (impianti n. _____) <input type="checkbox"/></p> <p>Ascensore di servizio <input type="checkbox"/></p> <p>Montacarichi <input type="checkbox"/></p> <p>Altro _____ <input type="checkbox"/></p> | | | | | | | | | | | | | | | | | |

ACCERTAMENTO DELLA PROPRIETA' IMMOBILIARE URBANA
DICHIARAZIONE DI UNITA'IMMOBILIARE A DESTINAZIONE ORDINARIA

| E Caratteristiche Costruttive di Finitura | | | | F Destinazione d'uso e Osservazioni | |
|--|-------------------------------------|-------------------------------------|--------------------------|--|--|
| 1. TIPO PREVALENTE DI PAVIMENTAZIONE | | | | 1. DESTINAZIONE D'USO | |
| | Camere o stanze | Cucina o bagno | Altri accessori | AUTORIMESSA | |
| Marmo o pietra naturale | <input type="checkbox"/> | <input type="checkbox"/> | <input type="checkbox"/> | _____ | |
| Piastrelle in ceramica, cotto o gres | <input checked="" type="checkbox"/> | <input type="checkbox"/> | <input type="checkbox"/> | _____ | |
| Piastrelle in scaglie marmo | <input type="checkbox"/> | <input type="checkbox"/> | <input type="checkbox"/> | 2. OSSERVAZIONI RELATIVE AL VALORE ED AL CLASSAMENTO PROPOSTO | |
| Moquette o simili | <input type="checkbox"/> | <input type="checkbox"/> | <input type="checkbox"/> | _____ | |
| Gomme o sintetici | <input type="checkbox"/> | <input type="checkbox"/> | <input type="checkbox"/> | _____ | |
| Parquet | <input type="checkbox"/> | <input type="checkbox"/> | <input type="checkbox"/> | _____ | |
| Altro _____ | <input type="checkbox"/> | <input type="checkbox"/> | <input type="checkbox"/> | _____ | |
| 2. TIPO PREVALENTE DI INFISSI INTERNI | | | | _____ | |
| | | Porte d'ingresso | Porte interne | _____ | |
| Legno | | <input type="checkbox"/> | <input type="checkbox"/> | _____ | |
| Legno tamburato | | <input type="checkbox"/> | <input type="checkbox"/> | _____ | |
| Metallo | | <input checked="" type="checkbox"/> | <input type="checkbox"/> | _____ | |
| Altro _____ | | <input type="checkbox"/> | <input type="checkbox"/> | _____ | |
| IL TECNICO | | | | Riservato all'Ufficio | |
| IL DICHIARANTE | | | | Prot. n. _____ Partita n. _____ | |
| data _____ | | | | Busta n. _____ | |
| Firma e timbro _____ | | | | L' incaricato _____ | |

**ACCERTAMENTO DELLA PROPRIETA' IMMOBILIARE URBANA
DICHIARAZIONE DI UNITA'IMMOBILIARE A DESTINAZIONE ORDINARIA**

| | | | | | | | | | | | | | | | | | |
|---|---|------------|------------|------------|-------|-----------|------------|-----------|-------|-------|-------|-------|-------|-------|-------|-------|---|
| <p>A Riferimenti Catastali dell' Unità Immobiliare</p> <table style="width:100%; border-collapse: collapse;"> <tr> <td style="width:25%;">Sezione</td> <td style="width:25%;">Foglio</td> <td style="width:25%;">Particella</td> <td style="width:25%;">Subalterno</td> </tr> <tr> <td>_____</td> <td style="text-align: center;">14</td> <td style="text-align: center;">716</td> <td style="text-align: center;">30</td> </tr> <tr> <td>_____</td> <td>_____</td> <td>_____</td> <td>_____</td> </tr> <tr> <td>_____</td> <td>_____</td> <td>_____</td> <td>_____</td> </tr> </table> | Sezione | Foglio | Particella | Subalterno | _____ | 14 | 716 | 30 | _____ | _____ | _____ | _____ | _____ | _____ | _____ | _____ | <p>C Dati Metrici dell' Unità Immobiliare</p> <p>C/2 UNITA' IMMOBILIARE CENSIBILE NEL GRUPPO 'C' (Commerciale ed usi diversi da quelli indicati nel prospetto C/1)</p> <p>1. LOCALI PRINCIPALI: Piano S1 _____ lordi m² 28 _____ di cui utili m² 24 _____</p> <p>2. LOCALI ACCESSORI DIRETTI: Piano _____ lordi m² _____ di cui utili m² _____</p> <p>3. LOCALI ACCESSORI INDIRETTI: Piano _____ lordi m² _____ di cui utili m² _____ Piano _____ lordi m² _____ di cui utili m² _____</p> <p>4. DIPENDENZE ESCLUSIVE Balconi, terrazzi, portici _____ sup. lorda m² _____</p> <p>5. PERTINENZE SCOPERTE ESCLUSIVE Superficie lorda _____ m² _____ Parcheggio auto per posti _____ numero _____</p> <p>6. IL LOCALE HA ACCESSO CARRABILE Il locale ha accesso carrabile SI <input checked="" type="checkbox"/> NO <input type="checkbox"/></p> <p>7. DATI RELATIVI ALL'ALTEZZA Altezza media dei locali principali _____ cm 290 _____ Superficie dei locali principali ed accessori diretti aventi altezze medie inferiori a cm. 230 _____ m² _____</p> |
| Sezione | Foglio | Particella | Subalterno | | | | | | | | | | | | | | |
| _____ | 14 | 716 | 30 | | | | | | | | | | | | | | |
| _____ | _____ | _____ | _____ | | | | | | | | | | | | | | |
| _____ | _____ | _____ | _____ | | | | | | | | | | | | | | |
| <p>B Riferimenti Temporal</p> <p>Anno: _____ Di costruzione 2015 Di ristrutturazione totale _____</p> | <p>C Dati Metrici dell' Unità Immobiliare</p> <p>C/1 UNITA' IMMOBILIARE CENSIBILE NEL GRUPPO 'A' E 'B'</p> <p><input type="checkbox"/> Abitazioni o uffici privati <input type="checkbox"/> Alloggi collettivi, uffici pubblici, scuole o istituti di cultura</p> <p>1. VANI PRINCIPALI Camere, cucina, stanze, ecc. n. _____ sup. utile m² _____</p> <p>2. ACCESSORI DIRETTI Bagni, W.C. n. _____ sup. utile m² _____ Corridoi, ripostigli, ecc. n. _____ sup. utile m² _____ SUPERFICIE LORDA (relativa ai punti 1 e 2) _____ m² _____</p> <p>3. ACCESSORI INDIRETTI Accessori complementari, cantine, soffitte, lavanderie e simili n. _____ sup. lorda m² _____</p> <p>4. DIPENDENZE ESCLUSIVE Balconi, terrazzi, portici _____ sup. lorda m² _____</p> <p>5. PERTINENZE SCOPERTE ESCLUSIVE Giardino, cortile _____ sup. lorda m² _____ Piscina, tennis, _____ sup. m² _____ Parcheggio auto per posti _____ numero _____</p> <p>6. DATI RELATIVI ALL'ALTEZZA Altezza media U.I.U. _____ cm. _____ Superficie dei vani principali ed accessori diretti aventi altezze medie inferiori a centimetri 230 _____ m² _____</p> <p>7. PER LE U.I. CENSIBILI NEL GRUPPO 'B' INTEGRARE CON LE SEGUENTI INFORMAZIONI Piani fuori terra n. _____ m³. _____ Piani entro terra n. _____ m³. _____</p> | | | | | | | | | | | | | | | | |
| <p>D Dotazioni Tecnologiche dell' Unità Immobiliare</p> <p>IMPIANTO AUTONOMO</p> <p>Riscaldamento <input type="checkbox"/></p> <p>Acqua calda <input type="checkbox"/></p> <p>Condizionamento <input type="checkbox"/></p> <p>Citofonico <input type="checkbox"/></p> <p>Video - citofonico <input type="checkbox"/></p> <p>Ascensore ad uso esclusivo <input type="checkbox"/></p> <p>Ascensore : (impianti n. _____) <input type="checkbox"/></p> <p>Ascensore di servizio <input type="checkbox"/></p> <p>Montacarichi <input type="checkbox"/></p> <p>Altro _____ <input type="checkbox"/></p> | | | | | | | | | | | | | | | | | |

ACCERTAMENTO DELLA PROPRIETA' IMMOBILIARE URBANA
DICHIARAZIONE DI UNITA'IMMOBILIARE A DESTINAZIONE ORDINARIA

| E Caratteristiche Costruttive di Finitura | F Destinazione d'uso e Osservazioni | |
|---|
| <p>1. TIPO PREVALENTE DI PAVIMENTAZIONE</p> <table style="width:100%; border-collapse: collapse;"> <thead> <tr> <th style="width:60%;"></th> <th style="width:15%; text-align: center;">Camere o stanze</th> <th style="width:15%; text-align: center;">Cucina o bagno</th> <th style="width:10%; text-align: center;">Altri accessori</th> </tr> </thead> <tbody> <tr> <td>Marmo o pietra naturale</td> <td style="text-align: center;"><input type="checkbox"/></td> <td style="text-align: center;"><input type="checkbox"/></td> <td style="text-align: center;"><input type="checkbox"/></td> </tr> <tr> <td>Piastrelle in ceramica, cotto o gres</td> <td style="text-align: center;"><input checked="" type="checkbox"/></td> <td style="text-align: center;"><input type="checkbox"/></td> <td style="text-align: center;"><input type="checkbox"/></td> </tr> <tr> <td>Piastrelle in scaglie marmo</td> <td style="text-align: center;"><input type="checkbox"/></td> <td style="text-align: center;"><input type="checkbox"/></td> <td style="text-align: center;"><input type="checkbox"/></td> </tr> <tr> <td>Moquette o simili</td> <td style="text-align: center;"><input type="checkbox"/></td> <td style="text-align: center;"><input type="checkbox"/></td> <td style="text-align: center;"><input type="checkbox"/></td> </tr> <tr> <td>Gomme o sintetici</td> <td style="text-align: center;"><input type="checkbox"/></td> <td style="text-align: center;"><input type="checkbox"/></td> <td style="text-align: center;"><input type="checkbox"/></td> </tr> <tr> <td>Parquet</td> <td style="text-align: center;"><input type="checkbox"/></td> <td style="text-align: center;"><input type="checkbox"/></td> <td style="text-align: center;"><input type="checkbox"/></td> </tr> <tr> <td>Altro _____</td> <td style="text-align: center;"><input type="checkbox"/></td> <td style="text-align: center;"><input type="checkbox"/></td> <td style="text-align: center;"><input type="checkbox"/></td> </tr> </tbody> </table> <p>2. TIPO PREVALENTE DI INFISSI INTERNI</p> <table style="width:100%; border-collapse: collapse;"> <thead> <tr> <th style="width:60%;"></th> <th style="width:15%; text-align: center;">Porte d'ingresso</th> <th style="width:15%; text-align: center;">Porte interne</th> </tr> </thead> <tbody> <tr> <td>Legno</td> <td style="text-align: center;"><input type="checkbox"/></td> <td style="text-align: center;"><input type="checkbox"/></td> </tr> <tr> <td>Legno tamburato</td> <td style="text-align: center;"><input type="checkbox"/></td> <td style="text-align: center;"><input type="checkbox"/></td> </tr> <tr> <td>Metallo</td> <td style="text-align: center;"><input checked="" type="checkbox"/></td> <td style="text-align: center;"><input type="checkbox"/></td> </tr> <tr> <td>Altro _____</td> <td style="text-align: center;"><input type="checkbox"/></td> <td style="text-align: center;"><input type="checkbox"/></td> </tr> </tbody> </table> | | Camere o stanze | Cucina o bagno | Altri accessori | Marmo o pietra naturale | <input type="checkbox"/> | <input type="checkbox"/> | <input type="checkbox"/> | Piastrelle in ceramica, cotto o gres | <input checked="" type="checkbox"/> | <input type="checkbox"/> | <input type="checkbox"/> | Piastrelle in scaglie marmo | <input type="checkbox"/> | <input type="checkbox"/> | <input type="checkbox"/> | Moquette o simili | <input type="checkbox"/> | <input type="checkbox"/> | <input type="checkbox"/> | Gomme o sintetici | <input type="checkbox"/> | <input type="checkbox"/> | <input type="checkbox"/> | Parquet | <input type="checkbox"/> | <input type="checkbox"/> | <input type="checkbox"/> | Altro _____ | <input type="checkbox"/> | <input type="checkbox"/> | <input type="checkbox"/> | | Porte d'ingresso | Porte interne | Legno | <input type="checkbox"/> | <input type="checkbox"/> | Legno tamburato | <input type="checkbox"/> | <input type="checkbox"/> | Metallo | <input checked="" type="checkbox"/> | <input type="checkbox"/> | Altro _____ | <input type="checkbox"/> | <input type="checkbox"/> | <p>1. DESTINAZIONE D'USO</p> <p>AUTORIMESSA</p> <hr/> <hr/> <p>2. OSSERVAZIONI RELATIVE AL VALORE ED AL CLASSAMENTO PROPOSTO</p> <hr/> <hr/> |
| | Camere o stanze | Cucina o bagno | Altri accessori | |
| Marmo o pietra naturale | <input type="checkbox"/> | <input type="checkbox"/> | <input type="checkbox"/> | |
| Piastrelle in ceramica, cotto o gres | <input checked="" type="checkbox"/> | <input type="checkbox"/> | <input type="checkbox"/> | |
| Piastrelle in scaglie marmo | <input type="checkbox"/> | <input type="checkbox"/> | <input type="checkbox"/> | |
| Moquette o simili | <input type="checkbox"/> | <input type="checkbox"/> | <input type="checkbox"/> | |
| Gomme o sintetici | <input type="checkbox"/> | <input type="checkbox"/> | <input type="checkbox"/> | |
| Parquet | <input type="checkbox"/> | <input type="checkbox"/> | <input type="checkbox"/> | |
| Altro _____ | <input type="checkbox"/> | <input type="checkbox"/> | <input type="checkbox"/> | |
| | Porte d'ingresso | Porte interne | |
| Legno | <input type="checkbox"/> | <input type="checkbox"/> | |
| Legno tamburato | <input type="checkbox"/> | <input type="checkbox"/> | |
| Metallo | <input checked="" type="checkbox"/> | <input type="checkbox"/> | |
| Altro _____ | <input type="checkbox"/> | <input type="checkbox"/> | |
| <p>IL TECNICO</p> <p>data _____</p> <p>Firma e timbro _____</p> | <p>IL DICHIARANTE</p> <p>data _____</p> <p>Firma _____</p> | |
| <p>Riservato all'Ufficio</p> <p>Prot. n. _____ Partita n. _____</p> <p>Busta n. _____</p> <p>L' incaricato _____</p> | |



**ACCERTAMENTO DELLA PROPRIETA' IMMOBILIARE URBANA
DICHIARAZIONE DI UNITA'IMMOBILIARE A DESTINAZIONE ORDINARIA**

| | | | | | | | | | | | | | | | | | |
|---|---|------------|------------|------------|-------|-----------|------------|-----------|-------|-------|-------|-------|-------|-------|-------|-------|---|
| <p>A Riferimenti Catastali dell' Unità Immobiliare</p> <table style="width:100%; border-collapse: collapse;"> <tr> <td style="width:25%;">Sezione</td> <td style="width:25%;">Foglio</td> <td style="width:25%;">Particella</td> <td style="width:25%;">Subalterno</td> </tr> <tr> <td>_____</td> <td style="text-align: center;">14</td> <td style="text-align: center;">716</td> <td style="text-align: center;">31</td> </tr> <tr> <td>_____</td> <td>_____</td> <td>_____</td> <td>_____</td> </tr> <tr> <td>_____</td> <td>_____</td> <td>_____</td> <td>_____</td> </tr> </table> | Sezione | Foglio | Particella | Subalterno | _____ | 14 | 716 | 31 | _____ | _____ | _____ | _____ | _____ | _____ | _____ | _____ | <p>C Dati Metrici dell' Unità Immobiliare</p> <p>C/2 UNITA' IMMOBILIARE CENSIBILE NEL GRUPPO 'C' (Commerciale ed usi diversi da quelli indicati nel prospetto C/1)</p> <p>1. LOCALI PRINCIPALI: Piano S1 _____ lordi m² 30 di cui utili m² 25</p> <p>2. LOCALI ACCESSORI DIRETTI: Piano _____ lordi m² _____ di cui utili m² _____</p> <p>3. LOCALI ACCESSORI INDIRETTI: Piano _____ lordi m² _____ di cui utili m² _____ Piano _____ lordi m² _____ di cui utili m² _____</p> <p>4. DIPENDENZE ESCLUSIVE Balconi, terrazzi, portici sup. lorda m² _____</p> <p>5. PERTINENZE SCOPERTE ESCLUSIVE Superficie lorda m² _____ Parcheggio auto per posti numero _____</p> <p>6. IL LOCALE HA ACCESSO CARRABILE Il locale ha accesso carrabile SI <input checked="" type="checkbox"/> NO <input type="checkbox"/></p> <p>7. DATI RELATIVI ALL'ALTEZZA Altezza media dei locali principali cm 290 Superficie dei locali principali ed accessori diretti aventi altezze medie inferiori a cm. 230 m² _____</p> |
| Sezione | Foglio | Particella | Subalterno | | | | | | | | | | | | | | |
| _____ | 14 | 716 | 31 | | | | | | | | | | | | | | |
| _____ | _____ | _____ | _____ | | | | | | | | | | | | | | |
| _____ | _____ | _____ | _____ | | | | | | | | | | | | | | |
| <p>B Riferimenti Temporal</p> <p>Anno: _____ Di costruzione 2015 Di ristrutturazione totale _____</p> | <p>C Dati Metrici dell' Unità Immobiliare</p> <p>C/1 UNITA' IMMOBILIARE CENSIBILE NEL GRUPPO 'A' E 'B'</p> <p><input type="checkbox"/> Abitazioni o uffici privati <input type="checkbox"/> Alloggi collettivi, uffici pubblici, scuole o istituti di cultura</p> <p>1. VANI PRINCIPALI Camere, cucina, stanze, ecc. n. _____ sup. utile m² _____</p> <p>2. ACCESSORI DIRETTI Bagni, W.C. n. _____ sup. utile m² _____ Corridoi, ripostigli, ecc. n. _____ sup. utile m² _____ SUPERFICIE LORDA (relativa ai punti 1 e 2) m² _____</p> <p>3. ACCESSORI INDIRETTI Accessori complementari, cantine, soffitte, lavanderie e simili n. _____ sup. lorda m² _____</p> <p>4. DIPENDENZE ESCLUSIVE Balconi, terrazzi, portici sup. lorda m² _____</p> <p>5. PERTINENZE SCOPERTE ESCLUSIVE Giardino, cortile sup. lorda m² _____ Piscina, tennis, _____ sup. m² _____ Parcheggio auto per posti numero _____</p> <p>6. DATI RELATIVI ALL'ALTEZZA Altezza media U.I.U. cm. _____ Superficie dei vani principali ed accessori diretti aventi altezze medie inferiori a centimetri 230 m² _____</p> <p>7. PER LE U.I. CENSIBILI NEL GRUPPO 'B' INTEGRARE CON LE SEGUENTI INFORMAZIONI Piani fuori terra n. _____ m³. _____ Piani entro terra n. _____ m³. _____</p> | | | | | | | | | | | | | | | | |
| <p>D Dotazioni Tecnologiche dell' Unità Immobiliare</p> <p>IMPIANTO AUTONOMO</p> <p>Riscaldamento <input type="checkbox"/></p> <p>Acqua calda <input type="checkbox"/></p> <p>Condizionamento <input type="checkbox"/></p> <p>Citofonico <input type="checkbox"/></p> <p>Video - citofonico <input type="checkbox"/></p> <p>Ascensore ad uso esclusivo <input type="checkbox"/></p> <p>Ascensore : (impianti n. _____) <input type="checkbox"/></p> <p>Ascensore di servizio <input type="checkbox"/></p> <p>Montacarichi <input type="checkbox"/></p> <p>Altro _____ <input type="checkbox"/></p> | | | | | | | | | | | | | | | | | |

ACCERTAMENTO DELLA PROPRIETA' IMMOBILIARE URBANA
DICHIARAZIONE DI UNITA'IMMOBILIARE A DESTINAZIONE ORDINARIA

| E Caratteristiche Costruttive di Finitura | F Destinazione d'uso e Osservazioni | |
|---|
| <p>1. TIPO PREVALENTE DI PAVIMENTAZIONE</p> <table style="width:100%; border-collapse: collapse;"> <thead> <tr> <th style="width:60%;"></th> <th style="width:15%; text-align: center;">Camere o stanze</th> <th style="width:15%; text-align: center;">Cucina o bagno</th> <th style="width:10%; text-align: center;">Altri accessori</th> </tr> </thead> <tbody> <tr> <td>Marmo o pietra naturale</td> <td style="text-align: center;"><input type="checkbox"/></td> <td style="text-align: center;"><input type="checkbox"/></td> <td style="text-align: center;"><input type="checkbox"/></td> </tr> <tr> <td>Piastrelle in ceramica, cotto o gres</td> <td style="text-align: center;"><input checked="" type="checkbox"/></td> <td style="text-align: center;"><input type="checkbox"/></td> <td style="text-align: center;"><input type="checkbox"/></td> </tr> <tr> <td>Piastrelle in scaglie marmo</td> <td style="text-align: center;"><input type="checkbox"/></td> <td style="text-align: center;"><input type="checkbox"/></td> <td style="text-align: center;"><input type="checkbox"/></td> </tr> <tr> <td>Moquette o simili</td> <td style="text-align: center;"><input type="checkbox"/></td> <td style="text-align: center;"><input type="checkbox"/></td> <td style="text-align: center;"><input type="checkbox"/></td> </tr> <tr> <td>Gomme o sintetici</td> <td style="text-align: center;"><input type="checkbox"/></td> <td style="text-align: center;"><input type="checkbox"/></td> <td style="text-align: center;"><input type="checkbox"/></td> </tr> <tr> <td>Parquet</td> <td style="text-align: center;"><input type="checkbox"/></td> <td style="text-align: center;"><input type="checkbox"/></td> <td style="text-align: center;"><input type="checkbox"/></td> </tr> <tr> <td>Altro _____</td> <td style="text-align: center;"><input type="checkbox"/></td> <td style="text-align: center;"><input type="checkbox"/></td> <td style="text-align: center;"><input type="checkbox"/></td> </tr> </tbody> </table> <p>2. TIPO PREVALENTE DI INFISSI INTERNI</p> <table style="width:100%; border-collapse: collapse;"> <thead> <tr> <th style="width:60%;"></th> <th style="width:15%; text-align: center;">Porte d'ingresso</th> <th style="width:15%; text-align: center;">Porte interne</th> </tr> </thead> <tbody> <tr> <td>Legno</td> <td style="text-align: center;"><input type="checkbox"/></td> <td style="text-align: center;"><input type="checkbox"/></td> </tr> <tr> <td>Legno tamburato</td> <td style="text-align: center;"><input type="checkbox"/></td> <td style="text-align: center;"><input type="checkbox"/></td> </tr> <tr> <td>Metallo</td> <td style="text-align: center;"><input checked="" type="checkbox"/></td> <td style="text-align: center;"><input type="checkbox"/></td> </tr> <tr> <td>Altro _____</td> <td style="text-align: center;"><input type="checkbox"/></td> <td style="text-align: center;"><input type="checkbox"/></td> </tr> </tbody> </table> | | Camere o stanze | Cucina o bagno | Altri accessori | Marmo o pietra naturale | <input type="checkbox"/> | <input type="checkbox"/> | <input type="checkbox"/> | Piastrelle in ceramica, cotto o gres | <input checked="" type="checkbox"/> | <input type="checkbox"/> | <input type="checkbox"/> | Piastrelle in scaglie marmo | <input type="checkbox"/> | <input type="checkbox"/> | <input type="checkbox"/> | Moquette o simili | <input type="checkbox"/> | <input type="checkbox"/> | <input type="checkbox"/> | Gomme o sintetici | <input type="checkbox"/> | <input type="checkbox"/> | <input type="checkbox"/> | Parquet | <input type="checkbox"/> | <input type="checkbox"/> | <input type="checkbox"/> | Altro _____ | <input type="checkbox"/> | <input type="checkbox"/> | <input type="checkbox"/> | | Porte d'ingresso | Porte interne | Legno | <input type="checkbox"/> | <input type="checkbox"/> | Legno tamburato | <input type="checkbox"/> | <input type="checkbox"/> | Metallo | <input checked="" type="checkbox"/> | <input type="checkbox"/> | Altro _____ | <input type="checkbox"/> | <input type="checkbox"/> | <p>1. DESTINAZIONE D'USO</p> <p>AUTORIMESSA</p> <hr/> <hr/> <p>2. OSSERVAZIONI RELATIVE AL VALORE ED AL CLASSAMENTO PROPOSTO</p> <hr/> <hr/> |
| | Camere o stanze | Cucina o bagno | Altri accessori | |
| Marmo o pietra naturale | <input type="checkbox"/> | <input type="checkbox"/> | <input type="checkbox"/> | |
| Piastrelle in ceramica, cotto o gres | <input checked="" type="checkbox"/> | <input type="checkbox"/> | <input type="checkbox"/> | |
| Piastrelle in scaglie marmo | <input type="checkbox"/> | <input type="checkbox"/> | <input type="checkbox"/> | |
| Moquette o simili | <input type="checkbox"/> | <input type="checkbox"/> | <input type="checkbox"/> | |
| Gomme o sintetici | <input type="checkbox"/> | <input type="checkbox"/> | <input type="checkbox"/> | |
| Parquet | <input type="checkbox"/> | <input type="checkbox"/> | <input type="checkbox"/> | |
| Altro _____ | <input type="checkbox"/> | <input type="checkbox"/> | <input type="checkbox"/> | |
| | Porte d'ingresso | Porte interne | |
| Legno | <input type="checkbox"/> | <input type="checkbox"/> | |
| Legno tamburato | <input type="checkbox"/> | <input type="checkbox"/> | |
| Metallo | <input checked="" type="checkbox"/> | <input type="checkbox"/> | |
| Altro _____ | <input type="checkbox"/> | <input type="checkbox"/> | |
| <p>IL TECNICO</p> <p>data _____</p> <p>Firma e timbro _____</p> | <p>IL DICHIARANTE</p> <p>data _____</p> <p>Firma _____</p> | |
| <p>Riservato all'Ufficio</p> <p>Prot. n. _____ Partita n. _____</p> <p>Busta n. _____</p> <p>L' incaricato _____</p> | |



**ACCERTAMENTO DELLA PROPRIETA' IMMOBILIARE URBANA
 DICHIARAZIONE DI UNITA'IMMOBILIARE A DESTINAZIONE ORDINARIA**

| | | | | | | | | | | | | | | | | | |
|---|--|------------|------------|------------|-------|-----------|------------|-----------|-------|-------|-------|-------|-------|-------|-------|-------|---|
| <p>A Riferimenti Catastali dell' Unità Immobiliare</p> <table style="width:100%; border-collapse: collapse;"> <tr> <td style="width:25%;">Sezione</td> <td style="width:25%;">Foglio</td> <td style="width:25%;">Particella</td> <td style="width:25%;">Subalterno</td> </tr> <tr> <td>_____</td> <td style="text-align: center;">14</td> <td style="text-align: center;">716</td> <td style="text-align: center;">32</td> </tr> <tr> <td>_____</td> <td>_____</td> <td>_____</td> <td>_____</td> </tr> <tr> <td>_____</td> <td>_____</td> <td>_____</td> <td>_____</td> </tr> </table> | Sezione | Foglio | Particella | Subalterno | _____ | 14 | 716 | 32 | _____ | _____ | _____ | _____ | _____ | _____ | _____ | _____ | <p>C Dati Metrici dell' Unità Immobiliare</p> <p>C/2 UNITA' IMMOBILIARE CENSIBILE NEL GRUPPO 'C' (Commerciale ed usi diversi da quelli indicati nel prospetto C/1)</p> <p>1. LOCALI PRINCIPALI: Piano S1 _____ lordi m² 21 _____ di cui utili m² 17 _____</p> <p>2. LOCALI ACCESSORI DIRETTI: Piano _____ lordi m² _____ di cui utili m² _____</p> <p>3. LOCALI ACCESSORI INDIRETTI: Piano _____ lordi m² _____ di cui utili m² _____ Piano _____ lordi m² _____ di cui utili m² _____</p> <p>4. DIPENDENZE ESCLUSIVE Balconi, terrazzi, portici _____ sup. lorda m² _____</p> <p>5. PERTINENZE SCOPERTE ESCLUSIVE Superficie lorda _____ m² _____ Parcheggio auto per posti _____ numero _____</p> <p>6. IL LOCALE HA ACCESSO CARRABILE Il locale ha accesso carrabile SI <input checked="" type="checkbox"/> NO <input type="checkbox"/></p> <p>7. DATI RELATIVI ALL'ALTEZZA Altezza media dei locali principali _____ cm 290 _____ Superficie dei locali principali ed accessori diretti aventi altezze medie inferiori a cm. 230 _____ m² _____</p> |
| Sezione | Foglio | Particella | Subalterno | | | | | | | | | | | | | | |
| _____ | 14 | 716 | 32 | | | | | | | | | | | | | | |
| _____ | _____ | _____ | _____ | | | | | | | | | | | | | | |
| _____ | _____ | _____ | _____ | | | | | | | | | | | | | | |
| <p>B Riferimenti Temporal</p> <p>Anno: _____ Di costruzione 2015 Di ristrutturazione totale _____</p> | <p>C Dati Metrici dell' Unità Immobiliare</p> <p>C/1 UNITA' IMMOBILIARE CENSIBILE NEL GRUPPO 'A' E 'B'</p> <p><input type="checkbox"/> Abitazioni o uffici privati <input type="checkbox"/> Alloggi collettivi, uffici pubblici, scuole o istituti di cultura</p> <p>1. VANI PRINCIPALI Camere, cucina, stanze, ecc. n. _____ sup. utile m² _____</p> <p>2. ACCESSORI DIRETTI Bagni, W.C. n. _____ sup. utile m² _____ Corridoi, ripostigli, ecc. n. _____ sup. utile m² _____ SUPERFICIE LORDA (relativa ai punti 1 e 2) _____ m² _____</p> <p>3. ACCESSORI INDIRETTI Accessori complementari, cantine, soffitte, lavanderie e simili n. _____ sup. lorda m² _____</p> <p>4. DIPENDENZE ESCLUSIVE Balconi, terrazzi, portici _____ sup. lorda m² _____</p> <p>5. PERTINENZE SCOPERTE ESCLUSIVE Giardino, cortile _____ sup. lorda m² _____ Piscina, tennis, _____ sup. m² _____ Parcheggio auto per posti _____ numero _____</p> <p>6. DATI RELATIVI ALL'ALTEZZA Altezza media U.I.U. _____ cm. _____ Superficie dei vani principali ed accessori diretti aventi altezze medie inferiori a centimetri 230 _____ m² _____</p> <p>7. PER LE U.I. CENSIBILI NEL GRUPPO 'B' INTEGRARE CON LE SEGUENTI INFORMAZIONI Piani fuori terra n. _____ m³. _____ Piani entro terra n. _____ m³. _____</p> | | | | | | | | | | | | | | | | |
| <p>D Dotazioni Tecnologiche dell' Unità Immobiliare</p> <p>IMPIANTO AUTONOMO</p> <p>Riscaldamento <input type="checkbox"/></p> <p>Acqua calda <input type="checkbox"/></p> <p>Condizionamento <input type="checkbox"/></p> <p>Citofonico <input type="checkbox"/></p> <p>Video - citofonico <input type="checkbox"/></p> <p>Ascensore ad uso esclusivo <input type="checkbox"/></p> <p>Ascensore : (impianti n. _____) <input type="checkbox"/></p> <p>Ascensore di servizio <input type="checkbox"/></p> <p>Montacarichi <input type="checkbox"/></p> <p>Altro _____ <input type="checkbox"/></p> | | | | | | | | | | | | | | | | | |

ACCERTAMENTO DELLA PROPRIETA' IMMOBILIARE URBANA
DICHIARAZIONE DI UNITA'IMMOBILIARE A DESTINAZIONE ORDINARIA

| E Caratteristiche Costruttive di Finitura | F Destinazione d'uso e Osservazioni | |
|---|
| <p>1. TIPO PREVALENTE DI PAVIMENTAZIONE</p> <table style="width:100%; border-collapse: collapse;"> <thead> <tr> <th style="width:60%;"></th> <th style="width:15%; text-align: center;">Camere o stanze</th> <th style="width:15%; text-align: center;">Cucina o bagno</th> <th style="width:10%; text-align: center;">Altri accessori</th> </tr> </thead> <tbody> <tr> <td>Marmo o pietra naturale</td> <td style="text-align: center;"><input type="checkbox"/></td> <td style="text-align: center;"><input type="checkbox"/></td> <td style="text-align: center;"><input type="checkbox"/></td> </tr> <tr> <td>Piastrelle in ceramica, cotto o gres</td> <td style="text-align: center;"><input checked="" type="checkbox"/></td> <td style="text-align: center;"><input type="checkbox"/></td> <td style="text-align: center;"><input type="checkbox"/></td> </tr> <tr> <td>Piastrelle in scaglie marmo</td> <td style="text-align: center;"><input type="checkbox"/></td> <td style="text-align: center;"><input type="checkbox"/></td> <td style="text-align: center;"><input type="checkbox"/></td> </tr> <tr> <td>Moquette o simili</td> <td style="text-align: center;"><input type="checkbox"/></td> <td style="text-align: center;"><input type="checkbox"/></td> <td style="text-align: center;"><input type="checkbox"/></td> </tr> <tr> <td>Gomme o sintetici</td> <td style="text-align: center;"><input type="checkbox"/></td> <td style="text-align: center;"><input type="checkbox"/></td> <td style="text-align: center;"><input type="checkbox"/></td> </tr> <tr> <td>Parquet</td> <td style="text-align: center;"><input type="checkbox"/></td> <td style="text-align: center;"><input type="checkbox"/></td> <td style="text-align: center;"><input type="checkbox"/></td> </tr> <tr> <td>Altro _____</td> <td style="text-align: center;"><input type="checkbox"/></td> <td style="text-align: center;"><input type="checkbox"/></td> <td style="text-align: center;"><input type="checkbox"/></td> </tr> </tbody> </table> <p>2. TIPO PREVALENTE DI INFISSI INTERNI</p> <table style="width:100%; border-collapse: collapse;"> <thead> <tr> <th style="width:60%;"></th> <th style="width:15%; text-align: center;">Porte d'ingresso</th> <th style="width:15%; text-align: center;">Porte interne</th> </tr> </thead> <tbody> <tr> <td>Legno</td> <td style="text-align: center;"><input type="checkbox"/></td> <td style="text-align: center;"><input type="checkbox"/></td> </tr> <tr> <td>Legno tamburato</td> <td style="text-align: center;"><input type="checkbox"/></td> <td style="text-align: center;"><input type="checkbox"/></td> </tr> <tr> <td>Metallo</td> <td style="text-align: center;"><input checked="" type="checkbox"/></td> <td style="text-align: center;"><input type="checkbox"/></td> </tr> <tr> <td>Altro _____</td> <td style="text-align: center;"><input type="checkbox"/></td> <td style="text-align: center;"><input type="checkbox"/></td> </tr> </tbody> </table> | | Camere o stanze | Cucina o bagno | Altri accessori | Marmo o pietra naturale | <input type="checkbox"/> | <input type="checkbox"/> | <input type="checkbox"/> | Piastrelle in ceramica, cotto o gres | <input checked="" type="checkbox"/> | <input type="checkbox"/> | <input type="checkbox"/> | Piastrelle in scaglie marmo | <input type="checkbox"/> | <input type="checkbox"/> | <input type="checkbox"/> | Moquette o simili | <input type="checkbox"/> | <input type="checkbox"/> | <input type="checkbox"/> | Gomme o sintetici | <input type="checkbox"/> | <input type="checkbox"/> | <input type="checkbox"/> | Parquet | <input type="checkbox"/> | <input type="checkbox"/> | <input type="checkbox"/> | Altro _____ | <input type="checkbox"/> | <input type="checkbox"/> | <input type="checkbox"/> | | Porte d'ingresso | Porte interne | Legno | <input type="checkbox"/> | <input type="checkbox"/> | Legno tamburato | <input type="checkbox"/> | <input type="checkbox"/> | Metallo | <input checked="" type="checkbox"/> | <input type="checkbox"/> | Altro _____ | <input type="checkbox"/> | <input type="checkbox"/> | <p>1. DESTINAZIONE D'USO</p> <p>AUTORIMESSA</p> <hr/> <hr/> <p>2. OSSERVAZIONI RELATIVE AL VALORE ED AL CLASSAMENTO PROPOSTO</p> <hr/> <hr/> |
| | Camere o stanze | Cucina o bagno | Altri accessori | |
| Marmo o pietra naturale | <input type="checkbox"/> | <input type="checkbox"/> | <input type="checkbox"/> | |
| Piastrelle in ceramica, cotto o gres | <input checked="" type="checkbox"/> | <input type="checkbox"/> | <input type="checkbox"/> | |
| Piastrelle in scaglie marmo | <input type="checkbox"/> | <input type="checkbox"/> | <input type="checkbox"/> | |
| Moquette o simili | <input type="checkbox"/> | <input type="checkbox"/> | <input type="checkbox"/> | |
| Gomme o sintetici | <input type="checkbox"/> | <input type="checkbox"/> | <input type="checkbox"/> | |
| Parquet | <input type="checkbox"/> | <input type="checkbox"/> | <input type="checkbox"/> | |
| Altro _____ | <input type="checkbox"/> | <input type="checkbox"/> | <input type="checkbox"/> | |
| | Porte d'ingresso | Porte interne | |
| Legno | <input type="checkbox"/> | <input type="checkbox"/> | |
| Legno tamburato | <input type="checkbox"/> | <input type="checkbox"/> | |
| Metallo | <input checked="" type="checkbox"/> | <input type="checkbox"/> | |
| Altro _____ | <input type="checkbox"/> | <input type="checkbox"/> | |
| <p>IL TECNICO</p> <p>data _____</p> <p>Firma e timbro _____</p> | <p>IL DICHIARANTE</p> <p>data _____</p> <p>Firma _____</p> | |
| <p>Riservato all'Ufficio</p> <p>Prot. n. _____ Partita n. _____</p> <p>Busta n. _____</p> <p>L' incaricato _____</p> | |



**ACCERTAMENTO DELLA PROPRIETA' IMMOBILIARE URBANA
DICHIARAZIONE DI UNITA'IMMOBILIARE A DESTINAZIONE ORDINARIA**

| | | | | | | | | | | | | | | | | | |
|---|---|------------|------------|------------|-------|-----------|------------|-----------|-------|-------|-------|-------|-------|-------|-------|-------|---|
| <p>A Riferimenti Catastali dell' Unità Immobiliare</p> <table style="width:100%; border-collapse: collapse;"> <tr> <td style="width:25%;">Sezione</td> <td style="width:25%;">Foglio</td> <td style="width:25%;">Particella</td> <td style="width:25%;">Subalterno</td> </tr> <tr> <td>_____</td> <td style="text-align: center;">14</td> <td style="text-align: center;">716</td> <td style="text-align: center;">33</td> </tr> <tr> <td>_____</td> <td>_____</td> <td>_____</td> <td>_____</td> </tr> <tr> <td>_____</td> <td>_____</td> <td>_____</td> <td>_____</td> </tr> </table> | Sezione | Foglio | Particella | Subalterno | _____ | 14 | 716 | 33 | _____ | _____ | _____ | _____ | _____ | _____ | _____ | _____ | <p>C Dati Metrici dell' Unità Immobiliare</p> <p>C/2 UNITA' IMMOBILIARE CENSIBILE NEL GRUPPO 'C' (Commerciale ed usi diversi da quelli indicati nel prospetto C/1)</p> <p>1. LOCALI PRINCIPALI: Piano S1 _____ lordi m² 23 di cui utili m² 20</p> <p>2. LOCALI ACCESSORI DIRETTI: Piano _____ lordi m² _____ di cui utili m² _____</p> <p>3. LOCALI ACCESSORI INDIRETTI: Piano _____ lordi m² _____ di cui utili m² _____ Piano _____ lordi m² _____ di cui utili m² _____</p> <p>4. DIPENDENZE ESCLUSIVE Balconi, terrazzi, portici sup. lorda m² _____</p> <p>5. PERTINENZE SCOPERTE ESCLUSIVE Superficie lorda m² _____ Parcheggio auto per posti numero _____</p> <p>6. IL LOCALE HA ACCESSO CARRABILE Il locale ha accesso carrabile SI <input checked="" type="checkbox"/> NO <input type="checkbox"/></p> <p>7. DATI RELATIVI ALL'ALTEZZA Altezza media dei locali principali cm 290 Superficie dei locali principali ed accessori diretti aventi altezze medie inferiori a cm. 230 m² _____</p> |
| Sezione | Foglio | Particella | Subalterno | | | | | | | | | | | | | | |
| _____ | 14 | 716 | 33 | | | | | | | | | | | | | | |
| _____ | _____ | _____ | _____ | | | | | | | | | | | | | | |
| _____ | _____ | _____ | _____ | | | | | | | | | | | | | | |
| <p>B Riferimenti Temporal</p> <p>Anno: _____ Di costruzione 2015 Di ristrutturazione totale _____</p> | <p>C Dati Metrici dell' Unità Immobiliare</p> <p>C/1 UNITA' IMMOBILIARE CENSIBILE NEL GRUPPO 'A' E 'B'</p> <p><input type="checkbox"/> Abitazioni o uffici privati <input type="checkbox"/> Alloggi collettivi, uffici pubblici, scuole o istituti di cultura</p> <p>1. VANI PRINCIPALI Camere, cucina, stanze, ecc. n. _____ sup. utile m² _____</p> <p>2. ACCESSORI DIRETTI Bagni, W.C. n. _____ sup. utile m² _____ Corridoi, ripostigli, ecc. n. _____ sup. utile m² _____ SUPERFICIE LORDA (relativa ai punti 1 e 2) m² _____</p> <p>3. ACCESSORI INDIRETTI Accessori complementari, cantine, soffitte, lavanderie e simili n. _____ sup. lorda m² _____</p> <p>4. DIPENDENZE ESCLUSIVE Balconi, terrazzi, portici sup. lorda m² _____</p> <p>5. PERTINENZE SCOPERTE ESCLUSIVE Giardino, cortile sup. lorda m² _____ Piscina, tennis, _____ sup. m² _____ Parcheggio auto per posti numero _____</p> <p>6. DATI RELATIVI ALL'ALTEZZA Altezza media U.I.U. cm. _____ Superficie dei vani principali ed accessori diretti aventi altezze medie inferiori a centimetri 230 m² _____</p> <p>7. PER LE U.I. CENSIBILI NEL GRUPPO 'B' INTEGRARE CON LE SEGUENTI INFORMAZIONI Piani fuori terra n. _____ m³. _____ Piani entro terra n. _____ m³. _____</p> | | | | | | | | | | | | | | | | |
| <p>D Dotazioni Tecnologiche dell' Unità Immobiliare</p> <p>IMPIANTO AUTONOMO</p> <p>Riscaldamento <input type="checkbox"/></p> <p>Acqua calda <input type="checkbox"/></p> <p>Condizionamento <input type="checkbox"/></p> <p>Citofonico <input type="checkbox"/></p> <p>Video - citofonico <input type="checkbox"/></p> <p>Ascensore ad uso esclusivo <input type="checkbox"/></p> <p>Ascensore : (impianti n. _____) <input type="checkbox"/></p> <p>Ascensore di servizio <input type="checkbox"/></p> <p>Montacarichi <input type="checkbox"/></p> <p>Altro _____ <input type="checkbox"/></p> | | | | | | | | | | | | | | | | | |

ACCERTAMENTO DELLA PROPRIETA' IMMOBILIARE URBANA
DICHIARAZIONE DI UNITA'IMMOBILIARE A DESTINAZIONE ORDINARIA

| E Caratteristiche Costruttive di Finitura | F Destinazione d'uso e Osservazioni | |
|---|
| <p>1. TIPO PREVALENTE DI PAVIMENTAZIONE</p> <table style="width:100%; border-collapse: collapse;"> <thead> <tr> <th style="width:60%;"></th> <th style="width:15%; text-align: center;">Camere o stanze</th> <th style="width:15%; text-align: center;">Cucina o bagno</th> <th style="width:10%; text-align: center;">Altri accessori</th> </tr> </thead> <tbody> <tr> <td>Marmo o pietra naturale</td> <td style="text-align: center;"><input type="checkbox"/></td> <td style="text-align: center;"><input type="checkbox"/></td> <td style="text-align: center;"><input type="checkbox"/></td> </tr> <tr> <td>Piastrelle in ceramica, cotto o gres</td> <td style="text-align: center;"><input checked="" type="checkbox"/></td> <td style="text-align: center;"><input type="checkbox"/></td> <td style="text-align: center;"><input type="checkbox"/></td> </tr> <tr> <td>Piastrelle in scaglie marmo</td> <td style="text-align: center;"><input type="checkbox"/></td> <td style="text-align: center;"><input type="checkbox"/></td> <td style="text-align: center;"><input type="checkbox"/></td> </tr> <tr> <td>Moquette o simili</td> <td style="text-align: center;"><input type="checkbox"/></td> <td style="text-align: center;"><input type="checkbox"/></td> <td style="text-align: center;"><input type="checkbox"/></td> </tr> <tr> <td>Gomme o sintetici</td> <td style="text-align: center;"><input type="checkbox"/></td> <td style="text-align: center;"><input type="checkbox"/></td> <td style="text-align: center;"><input type="checkbox"/></td> </tr> <tr> <td>Parquet</td> <td style="text-align: center;"><input type="checkbox"/></td> <td style="text-align: center;"><input type="checkbox"/></td> <td style="text-align: center;"><input type="checkbox"/></td> </tr> <tr> <td>Altro _____</td> <td style="text-align: center;"><input type="checkbox"/></td> <td style="text-align: center;"><input type="checkbox"/></td> <td style="text-align: center;"><input type="checkbox"/></td> </tr> </tbody> </table> <p>2. TIPO PREVALENTE DI INFISSI INTERNI</p> <table style="width:100%; border-collapse: collapse;"> <thead> <tr> <th style="width:60%;"></th> <th style="width:15%; text-align: center;">Porte d'ingresso</th> <th style="width:15%; text-align: center;">Porte interne</th> </tr> </thead> <tbody> <tr> <td>Legno</td> <td style="text-align: center;"><input type="checkbox"/></td> <td style="text-align: center;"><input type="checkbox"/></td> </tr> <tr> <td>Legno tamburato</td> <td style="text-align: center;"><input type="checkbox"/></td> <td style="text-align: center;"><input type="checkbox"/></td> </tr> <tr> <td>Metallo</td> <td style="text-align: center;"><input checked="" type="checkbox"/></td> <td style="text-align: center;"><input type="checkbox"/></td> </tr> <tr> <td>Altro _____</td> <td style="text-align: center;"><input type="checkbox"/></td> <td style="text-align: center;"><input type="checkbox"/></td> </tr> </tbody> </table> | | Camere o stanze | Cucina o bagno | Altri accessori | Marmo o pietra naturale | <input type="checkbox"/> | <input type="checkbox"/> | <input type="checkbox"/> | Piastrelle in ceramica, cotto o gres | <input checked="" type="checkbox"/> | <input type="checkbox"/> | <input type="checkbox"/> | Piastrelle in scaglie marmo | <input type="checkbox"/> | <input type="checkbox"/> | <input type="checkbox"/> | Moquette o simili | <input type="checkbox"/> | <input type="checkbox"/> | <input type="checkbox"/> | Gomme o sintetici | <input type="checkbox"/> | <input type="checkbox"/> | <input type="checkbox"/> | Parquet | <input type="checkbox"/> | <input type="checkbox"/> | <input type="checkbox"/> | Altro _____ | <input type="checkbox"/> | <input type="checkbox"/> | <input type="checkbox"/> | | Porte d'ingresso | Porte interne | Legno | <input type="checkbox"/> | <input type="checkbox"/> | Legno tamburato | <input type="checkbox"/> | <input type="checkbox"/> | Metallo | <input checked="" type="checkbox"/> | <input type="checkbox"/> | Altro _____ | <input type="checkbox"/> | <input type="checkbox"/> | <p>1. DESTINAZIONE D'USO</p> <p>AUTORIMESSA</p> <hr/> <hr/> <p>2. OSSERVAZIONI RELATIVE AL VALORE ED AL CLASSAMENTO PROPOSTO</p> <hr/> <hr/> |
| | Camere o stanze | Cucina o bagno | Altri accessori | |
| Marmo o pietra naturale | <input type="checkbox"/> | <input type="checkbox"/> | <input type="checkbox"/> | |
| Piastrelle in ceramica, cotto o gres | <input checked="" type="checkbox"/> | <input type="checkbox"/> | <input type="checkbox"/> | |
| Piastrelle in scaglie marmo | <input type="checkbox"/> | <input type="checkbox"/> | <input type="checkbox"/> | |
| Moquette o simili | <input type="checkbox"/> | <input type="checkbox"/> | <input type="checkbox"/> | |
| Gomme o sintetici | <input type="checkbox"/> | <input type="checkbox"/> | <input type="checkbox"/> | |
| Parquet | <input type="checkbox"/> | <input type="checkbox"/> | <input type="checkbox"/> | |
| Altro _____ | <input type="checkbox"/> | <input type="checkbox"/> | <input type="checkbox"/> | |
| | Porte d'ingresso | Porte interne | |
| Legno | <input type="checkbox"/> | <input type="checkbox"/> | |
| Legno tamburato | <input type="checkbox"/> | <input type="checkbox"/> | |
| Metallo | <input checked="" type="checkbox"/> | <input type="checkbox"/> | |
| Altro _____ | <input type="checkbox"/> | <input type="checkbox"/> | |
| <p>IL TECNICO</p> <p>data _____</p> <p>Firma e timbro _____</p> | <p>IL DICHIARANTE</p> <p>data _____</p> <p>Firma _____</p> | |
| <p>Riservato all'Ufficio</p> <p>Prot. n. _____ Partita n. _____</p> <p>Busta n. _____</p> <p>L' incaricato _____</p> | |



**ACCERTAMENTO DELLA PROPRIETA' IMMOBILIARE URBANA
 DICHIARAZIONE DI UNITA'IMMOBILIARE A DESTINAZIONE ORDINARIA**

| | | | | | | | | | | | | | | | | | |
|---|--|------------|------------|------------|-------|-----------|------------|-----------|-------|-------|-------|-------|-------|-------|-------|-------|---|
| <p>A Riferimenti Catastali dell' Unità Immobiliare</p> <table style="width:100%; border-collapse: collapse;"> <tr> <td style="width:25%;">Sezione</td> <td style="width:25%;">Foglio</td> <td style="width:25%;">Particella</td> <td style="width:25%;">Subalterno</td> </tr> <tr> <td>_____</td> <td style="text-align: center;">14</td> <td style="text-align: center;">716</td> <td style="text-align: center;">34</td> </tr> <tr> <td>_____</td> <td>_____</td> <td>_____</td> <td>_____</td> </tr> <tr> <td>_____</td> <td>_____</td> <td>_____</td> <td>_____</td> </tr> </table> | Sezione | Foglio | Particella | Subalterno | _____ | 14 | 716 | 34 | _____ | _____ | _____ | _____ | _____ | _____ | _____ | _____ | <p>C Dati Metrici dell' Unità Immobiliare</p> <p>C/2 UNITA' IMMOBILIARE CENSIBILE NEL GRUPPO 'C' (Commerciale ed usi diversi da quelli indicati nel prospetto C/1)</p> <p>1. LOCALI PRINCIPALI: Piano S1 _____ lordi m² 20 _____ di cui utili m² 17 _____</p> <p>2. LOCALI ACCESSORI DIRETTI: Piano _____ lordi m² _____ di cui utili m² _____</p> <p>3. LOCALI ACCESSORI INDIRETTI: Piano _____ lordi m² _____ di cui utili m² _____ Piano _____ lordi m² _____ di cui utili m² _____</p> <p>4. DIPENDENZE ESCLUSIVE Balconi, terrazzi, portici _____ sup. lorda m² _____</p> <p>5. PERTINENZE SCOPERTE ESCLUSIVE Superficie lorda _____ m² _____ Parcheggio auto per posti _____ numero _____</p> <p>6. IL LOCALE HA ACCESSO CARRABILE Il locale ha accesso carrabile SI <input checked="" type="checkbox"/> NO <input type="checkbox"/></p> <p>7. DATI RELATIVI ALL'ALTEZZA Altezza media dei locali principali _____ cm 290 _____ Superficie dei locali principali ed accessori diretti aventi altezze medie inferiori a cm. 230 _____ m² _____</p> |
| Sezione | Foglio | Particella | Subalterno | | | | | | | | | | | | | | |
| _____ | 14 | 716 | 34 | | | | | | | | | | | | | | |
| _____ | _____ | _____ | _____ | | | | | | | | | | | | | | |
| _____ | _____ | _____ | _____ | | | | | | | | | | | | | | |
| <p>B Riferimenti Temporal</p> <p>Anno: _____ Di costruzione 2015 _____ Di ristrutturazione totale _____</p> | <p>C Dati Metrici dell' Unità Immobiliare</p> <p>C/1 UNITA' IMMOBILIARE CENSIBILE NEL GRUPPO 'A' E 'B'</p> <p><input type="checkbox"/> Abitazioni o uffici privati <input type="checkbox"/> Alloggi collettivi, uffici pubblici, scuole o istituti di cultura</p> <p>1. VANI PRINCIPALI Camere, cucina, stanze, ecc. n. _____ sup. utile m² _____</p> <p>2. ACCESSORI DIRETTI Bagni, W.C. n. _____ sup. utile m² _____ Corridoi, ripostigli, ecc. n. _____ sup. utile m² _____ SUPERFICIE LORDA (relativa ai punti 1 e 2) _____ m² _____</p> <p>3. ACCESSORI INDIRETTI Accessori complementari, cantine, soffitte, lavanderie e simili n. _____ sup. lorda m² _____</p> <p>4. DIPENDENZE ESCLUSIVE Balconi, terrazzi, portici _____ sup. lorda m² _____</p> <p>5. PERTINENZE SCOPERTE ESCLUSIVE Giardino, cortile _____ sup. lorda m² _____ Piscina, tennis, _____ sup. m² _____ Parcheggio auto per posti _____ numero _____</p> <p>6. DATI RELATIVI ALL'ALTEZZA Altezza media U.I.U. _____ cm. _____ Superficie dei vani principali ed accessori diretti aventi altezze medie inferiori a centimetri 230 _____ m² _____</p> <p>7. PER LE U.I. CENSIBILI NEL GRUPPO 'B' INTEGRARE CON LE SEGUENTI INFORMAZIONI Piani fuori terra n. _____ m³. _____ Piani entro terra n. _____ m³. _____</p> | | | | | | | | | | | | | | | | |
| <p>D Dotazioni Tecnologiche dell' Unità Immobiliare</p> <p>IMPIANTO AUTONOMO</p> <p>Riscaldamento <input type="checkbox"/></p> <p>Acqua calda <input type="checkbox"/></p> <p>Condizionamento <input type="checkbox"/></p> <p>Citofonico <input type="checkbox"/></p> <p>Video - citofonico <input type="checkbox"/></p> <p>Ascensore ad uso esclusivo <input type="checkbox"/></p> <p>Ascensore : (impianti n. _____) <input type="checkbox"/></p> <p>Ascensore di servizio <input type="checkbox"/></p> <p>Montacarichi <input type="checkbox"/></p> <p>Altro _____ <input type="checkbox"/></p> | | | | | | | | | | | | | | | | | |

ACCERTAMENTO DELLA PROPRIETA' IMMOBILIARE URBANA
DICHIARAZIONE DI UNITA'IMMOBILIARE A DESTINAZIONE ORDINARIA

| E Caratteristiche Costruttive di Finitura | F Destinazione d'uso e Osservazioni | |
|---|
| <p>1. TIPO PREVALENTE DI PAVIMENTAZIONE</p> <table border="1"><thead><tr><th></th><th>Camere o stanze</th><th>Cucina o bagno</th><th>Altri accessori</th></tr></thead><tbody><tr><td>Marmo o pietra naturale</td><td><input type="checkbox"/></td><td><input type="checkbox"/></td><td><input type="checkbox"/></td></tr><tr><td>Piastrelle in ceramica, cotto o gres</td><td><input checked="" type="checkbox"/></td><td><input type="checkbox"/></td><td><input type="checkbox"/></td></tr><tr><td>Piastrelle in scaglie marmo</td><td><input type="checkbox"/></td><td><input type="checkbox"/></td><td><input type="checkbox"/></td></tr><tr><td>Moquette o simili</td><td><input type="checkbox"/></td><td><input type="checkbox"/></td><td><input type="checkbox"/></td></tr><tr><td>Gomme o sintetici</td><td><input type="checkbox"/></td><td><input type="checkbox"/></td><td><input type="checkbox"/></td></tr><tr><td>Parquet</td><td><input type="checkbox"/></td><td><input type="checkbox"/></td><td><input type="checkbox"/></td></tr><tr><td>Altro _____</td><td><input type="checkbox"/></td><td><input type="checkbox"/></td><td><input type="checkbox"/></td></tr></tbody></table> <p>2. TIPO PREVALENTE DI INFISSI INTERNI</p> <table border="1"><thead><tr><th></th><th>Porte d'ingresso</th><th>Porte interne</th></tr></thead><tbody><tr><td>Legno</td><td><input type="checkbox"/></td><td><input type="checkbox"/></td></tr><tr><td>Legno tamburato</td><td><input type="checkbox"/></td><td><input type="checkbox"/></td></tr><tr><td>Metallo</td><td><input checked="" type="checkbox"/></td><td><input type="checkbox"/></td></tr><tr><td>Altro _____</td><td><input type="checkbox"/></td><td><input type="checkbox"/></td></tr></tbody></table> | | Camere o stanze | Cucina o bagno | Altri accessori | Marmo o pietra naturale | <input type="checkbox"/> | <input type="checkbox"/> | <input type="checkbox"/> | Piastrelle in ceramica, cotto o gres | <input checked="" type="checkbox"/> | <input type="checkbox"/> | <input type="checkbox"/> | Piastrelle in scaglie marmo | <input type="checkbox"/> | <input type="checkbox"/> | <input type="checkbox"/> | Moquette o simili | <input type="checkbox"/> | <input type="checkbox"/> | <input type="checkbox"/> | Gomme o sintetici | <input type="checkbox"/> | <input type="checkbox"/> | <input type="checkbox"/> | Parquet | <input type="checkbox"/> | <input type="checkbox"/> | <input type="checkbox"/> | Altro _____ | <input type="checkbox"/> | <input type="checkbox"/> | <input type="checkbox"/> | | Porte d'ingresso | Porte interne | Legno | <input type="checkbox"/> | <input type="checkbox"/> | Legno tamburato | <input type="checkbox"/> | <input type="checkbox"/> | Metallo | <input checked="" type="checkbox"/> | <input type="checkbox"/> | Altro _____ | <input type="checkbox"/> | <input type="checkbox"/> | <p>1. DESTINAZIONE D'USO</p> <p>AUTORIMESSA</p> <p>2. OSSERVAZIONI RELATIVE AL VALORE ED AL CLASSAMENTO PROPOSTO</p> |
| | Camere o stanze | Cucina o bagno | Altri accessori | |
| Marmo o pietra naturale | <input type="checkbox"/> | <input type="checkbox"/> | <input type="checkbox"/> | |
| Piastrelle in ceramica, cotto o gres | <input checked="" type="checkbox"/> | <input type="checkbox"/> | <input type="checkbox"/> | |
| Piastrelle in scaglie marmo | <input type="checkbox"/> | <input type="checkbox"/> | <input type="checkbox"/> | |
| Moquette o simili | <input type="checkbox"/> | <input type="checkbox"/> | <input type="checkbox"/> | |
| Gomme o sintetici | <input type="checkbox"/> | <input type="checkbox"/> | <input type="checkbox"/> | |
| Parquet | <input type="checkbox"/> | <input type="checkbox"/> | <input type="checkbox"/> | |
| Altro _____ | <input type="checkbox"/> | <input type="checkbox"/> | <input type="checkbox"/> | |
| | Porte d'ingresso | Porte interne | |
| Legno | <input type="checkbox"/> | <input type="checkbox"/> | |
| Legno tamburato | <input type="checkbox"/> | <input type="checkbox"/> | |
| Metallo | <input checked="" type="checkbox"/> | <input type="checkbox"/> | |
| Altro _____ | <input type="checkbox"/> | <input type="checkbox"/> | |
| <p>IL TECNICO</p> <p>data _____</p> <p>Firma e timbro _____</p> <p>IL DICHIARANTE</p> <p>data _____</p> <p>Firma _____</p> | <p>Riservato all'Ufficio</p> <p>Prot. n. _____ Partita n. _____</p> <p>Busta n. _____</p> <p>L' incaricato _____</p> | |

**ACCERTAMENTO DELLA PROPRIETA' IMMOBILIARE URBANA
 DICHIARAZIONE DI UNITA'IMMOBILIARE A DESTINAZIONE ORDINARIA**

| | | | | | | | | | | | | | | | | | |
|---|--|------------|------------|------------|-------|-----------|------------|-----------|-------|-------|-------|-------|-------|-------|-------|-------|---|
| <p>A Riferimenti Catastali dell' Unità Immobiliare</p> <table style="width:100%; border-collapse: collapse;"> <tr> <td style="width:25%;">Sezione</td> <td style="width:25%;">Foglio</td> <td style="width:25%;">Particella</td> <td style="width:25%;">Subalterno</td> </tr> <tr> <td>_____</td> <td style="text-align: center;">14</td> <td style="text-align: center;">716</td> <td style="text-align: center;">35</td> </tr> <tr> <td>_____</td> <td>_____</td> <td>_____</td> <td>_____</td> </tr> <tr> <td>_____</td> <td>_____</td> <td>_____</td> <td>_____</td> </tr> </table> | Sezione | Foglio | Particella | Subalterno | _____ | 14 | 716 | 35 | _____ | _____ | _____ | _____ | _____ | _____ | _____ | _____ | <p>C Dati Metrici dell' Unità Immobiliare</p> <p>C/2 UNITA' IMMOBILIARE CENSIBILE NEL GRUPPO 'C' (Commerciale ed usi diversi da quelli indicati nel prospetto C/1)</p> <p>1. LOCALI PRINCIPALI: Piano S1 _____ lordi m² 20 _____ di cui utili m² 17 _____</p> <p>2. LOCALI ACCESSORI DIRETTI: Piano _____ lordi m² _____ di cui utili m² _____</p> <p>3. LOCALI ACCESSORI INDIRETTI: Piano _____ lordi m² _____ di cui utili m² _____ Piano _____ lordi m² _____ di cui utili m² _____</p> <p>4. DIPENDENZE ESCLUSIVE Balconi, terrazzi, portici _____ sup. lorda m² _____</p> <p>5. PERTINENZE SCOPERTE ESCLUSIVE Superficie lorda _____ m² _____ Parcheggio auto per posti _____ numero _____</p> <p>6. IL LOCALE HA ACCESSO CARRABILE Il locale ha accesso carrabile SI <input checked="" type="checkbox"/> NO <input type="checkbox"/></p> <p>7. DATI RELATIVI ALL'ALTEZZA Altezza media dei locali principali _____ cm 290 _____ Superficie dei locali principali ed accessori diretti aventi altezze medie inferiori a cm. 230 _____ m² _____</p> |
| Sezione | Foglio | Particella | Subalterno | | | | | | | | | | | | | | |
| _____ | 14 | 716 | 35 | | | | | | | | | | | | | | |
| _____ | _____ | _____ | _____ | | | | | | | | | | | | | | |
| _____ | _____ | _____ | _____ | | | | | | | | | | | | | | |
| <p>B Riferimenti Temporal</p> <p>Anno: _____ Di costruzione 2015 Di ristrutturazione totale _____</p> | <p>C Dati Metrici dell' Unità Immobiliare</p> <p>C/1 UNITA' IMMOBILIARE CENSIBILE NEL GRUPPO 'A' E 'B'</p> <p><input type="checkbox"/> Abitazioni o uffici privati <input type="checkbox"/> Alloggi collettivi, uffici pubblici, scuole o istituti di cultura</p> <p>1. VANI PRINCIPALI Camere, cucina, stanze, ecc. n. _____ sup. utile m² _____</p> <p>2. ACCESSORI DIRETTI Bagni, W.C. n. _____ sup. utile m² _____ Corridoi, ripostigli, ecc. n. _____ sup. utile m² _____ SUPERFICIE LORDA (relativa ai punti 1 e 2) _____ m² _____</p> <p>3. ACCESSORI INDIRETTI Accessori complementari, cantine, soffitte, lavanderie e simili n. _____ sup. lorda m² _____</p> <p>4. DIPENDENZE ESCLUSIVE Balconi, terrazzi, portici _____ sup. lorda m² _____</p> <p>5. PERTINENZE SCOPERTE ESCLUSIVE Giardino, cortile _____ sup. lorda m² _____ Piscina, tennis, _____ sup. m² _____ Parcheggio auto per posti _____ numero _____</p> <p>6. DATI RELATIVI ALL'ALTEZZA Altezza media U.I.U. _____ cm. _____ Superficie dei vani principali ed accessori diretti aventi altezze medie inferiori a centimetri 230 _____ m² _____</p> <p>7. PER LE U.I. CENSIBILI NEL GRUPPO 'B' INTEGRARE CON LE SEGUENTI INFORMAZIONI Piani fuori terra n. _____ m³. _____ Piani entro terra n. _____ m³. _____</p> | | | | | | | | | | | | | | | | |
| <p>D Dotazioni Tecnologiche dell' Unità Immobiliare</p> <p>IMPIANTO AUTONOMO</p> <p>Riscaldamento <input type="checkbox"/></p> <p>Acqua calda <input type="checkbox"/></p> <p>Condizionamento <input type="checkbox"/></p> <p>Citofonico <input type="checkbox"/></p> <p>Video - citofonico <input type="checkbox"/></p> <p>Ascensore ad uso esclusivo <input type="checkbox"/></p> <p>Ascensore : (impianti n. _____) <input type="checkbox"/></p> <p>Ascensore di servizio <input type="checkbox"/></p> <p>Montacarichi <input type="checkbox"/></p> <p>Altro _____ <input type="checkbox"/></p> | | | | | | | | | | | | | | | | | |

ACCERTAMENTO DELLA PROPRIETA' IMMOBILIARE URBANA
DICHIARAZIONE DI UNITA'IMMOBILIARE A DESTINAZIONE ORDINARIA

| E Caratteristiche Costruttive di Finitura | F Destinazione d'uso e Osservazioni | |
|---|
| <p>1. TIPO PREVALENTE DI PAVIMENTAZIONE</p> <table style="width: 100%; border-collapse: collapse;"> <thead> <tr> <th style="width: 60%;"></th> <th style="width: 15%; text-align: center;">Camere o stanze</th> <th style="width: 15%; text-align: center;">Cucina o bagno</th> <th style="width: 10%; text-align: center;">Altri accessori</th> </tr> </thead> <tbody> <tr> <td>Marmo o pietra naturale</td> <td style="text-align: center;"><input type="checkbox"/></td> <td style="text-align: center;"><input type="checkbox"/></td> <td style="text-align: center;"><input type="checkbox"/></td> </tr> <tr> <td>Piastrelle in ceramica, cotto o gres</td> <td style="text-align: center;"><input checked="" type="checkbox"/></td> <td style="text-align: center;"><input type="checkbox"/></td> <td style="text-align: center;"><input type="checkbox"/></td> </tr> <tr> <td>Piastrelle in scaglie marmo</td> <td style="text-align: center;"><input type="checkbox"/></td> <td style="text-align: center;"><input type="checkbox"/></td> <td style="text-align: center;"><input type="checkbox"/></td> </tr> <tr> <td>Moquette o simili</td> <td style="text-align: center;"><input type="checkbox"/></td> <td style="text-align: center;"><input type="checkbox"/></td> <td style="text-align: center;"><input type="checkbox"/></td> </tr> <tr> <td>Gomme o sintetici</td> <td style="text-align: center;"><input type="checkbox"/></td> <td style="text-align: center;"><input type="checkbox"/></td> <td style="text-align: center;"><input type="checkbox"/></td> </tr> <tr> <td>Parquet</td> <td style="text-align: center;"><input type="checkbox"/></td> <td style="text-align: center;"><input type="checkbox"/></td> <td style="text-align: center;"><input type="checkbox"/></td> </tr> <tr> <td>Altro _____</td> <td style="text-align: center;"><input type="checkbox"/></td> <td style="text-align: center;"><input type="checkbox"/></td> <td style="text-align: center;"><input type="checkbox"/></td> </tr> </tbody> </table> <p>2. TIPO PREVALENTE DI INFISSI INTERNI</p> <table style="width: 100%; border-collapse: collapse;"> <thead> <tr> <th style="width: 60%;"></th> <th style="width: 15%; text-align: center;">Porte d'ingresso</th> <th style="width: 25%; text-align: center;">Porte interne</th> </tr> </thead> <tbody> <tr> <td>Legno</td> <td style="text-align: center;"><input type="checkbox"/></td> <td style="text-align: center;"><input type="checkbox"/></td> </tr> <tr> <td>Legno tamburato</td> <td style="text-align: center;"><input type="checkbox"/></td> <td style="text-align: center;"><input type="checkbox"/></td> </tr> <tr> <td>Metallo</td> <td style="text-align: center;"><input checked="" type="checkbox"/></td> <td style="text-align: center;"><input type="checkbox"/></td> </tr> <tr> <td>Altro _____</td> <td style="text-align: center;"><input type="checkbox"/></td> <td style="text-align: center;"><input type="checkbox"/></td> </tr> </tbody> </table> | | Camere o stanze | Cucina o bagno | Altri accessori | Marmo o pietra naturale | <input type="checkbox"/> | <input type="checkbox"/> | <input type="checkbox"/> | Piastrelle in ceramica, cotto o gres | <input checked="" type="checkbox"/> | <input type="checkbox"/> | <input type="checkbox"/> | Piastrelle in scaglie marmo | <input type="checkbox"/> | <input type="checkbox"/> | <input type="checkbox"/> | Moquette o simili | <input type="checkbox"/> | <input type="checkbox"/> | <input type="checkbox"/> | Gomme o sintetici | <input type="checkbox"/> | <input type="checkbox"/> | <input type="checkbox"/> | Parquet | <input type="checkbox"/> | <input type="checkbox"/> | <input type="checkbox"/> | Altro _____ | <input type="checkbox"/> | <input type="checkbox"/> | <input type="checkbox"/> | | Porte d'ingresso | Porte interne | Legno | <input type="checkbox"/> | <input type="checkbox"/> | Legno tamburato | <input type="checkbox"/> | <input type="checkbox"/> | Metallo | <input checked="" type="checkbox"/> | <input type="checkbox"/> | Altro _____ | <input type="checkbox"/> | <input type="checkbox"/> | <p>1. DESTINAZIONE D'USO</p> <p>AUTORIMESSA</p> <hr/> <hr/> <p>2. OSSERVAZIONI RELATIVE AL VALORE ED AL CLASSAMENTO PROPOSTO</p> <hr/> <hr/> |
| | Camere o stanze | Cucina o bagno | Altri accessori | |
| Marmo o pietra naturale | <input type="checkbox"/> | <input type="checkbox"/> | <input type="checkbox"/> | |
| Piastrelle in ceramica, cotto o gres | <input checked="" type="checkbox"/> | <input type="checkbox"/> | <input type="checkbox"/> | |
| Piastrelle in scaglie marmo | <input type="checkbox"/> | <input type="checkbox"/> | <input type="checkbox"/> | |
| Moquette o simili | <input type="checkbox"/> | <input type="checkbox"/> | <input type="checkbox"/> | |
| Gomme o sintetici | <input type="checkbox"/> | <input type="checkbox"/> | <input type="checkbox"/> | |
| Parquet | <input type="checkbox"/> | <input type="checkbox"/> | <input type="checkbox"/> | |
| Altro _____ | <input type="checkbox"/> | <input type="checkbox"/> | <input type="checkbox"/> | |
| | Porte d'ingresso | Porte interne | |
| Legno | <input type="checkbox"/> | <input type="checkbox"/> | |
| Legno tamburato | <input type="checkbox"/> | <input type="checkbox"/> | |
| Metallo | <input checked="" type="checkbox"/> | <input type="checkbox"/> | |
| Altro _____ | <input type="checkbox"/> | <input type="checkbox"/> | |
| <p>IL TECNICO</p> <p>data _____</p> <p>Firma e timbro _____</p> | <p>IL DICHIARANTE</p> <p>data _____</p> <p>Firma _____</p> | |
| <p>Riservato all'Ufficio</p> <p>Prot. n. _____ Partita n. _____</p> <p>Busta n. _____</p> <p>L' incaricato _____</p> | |



**ACCERTAMENTO DELLA PROPRIETA' IMMOBILIARE URBANA
DICHIARAZIONE DI UNITA'IMMOBILIARE A DESTINAZIONE ORDINARIA**

| | | | | | | | | | | | | | | | | | |
|---|---|------------|------------|------------|-------|-----------|------------|-----------|-------|-------|-------|-------|-------|-------|-------|-------|---|
| <p>A Riferimenti Catastali dell' Unità Immobiliare</p> <table style="width:100%; border-collapse: collapse;"> <tr> <td style="width:25%;">Sezione</td> <td style="width:25%;">Foglio</td> <td style="width:25%;">Particella</td> <td style="width:25%;">Subalterno</td> </tr> <tr> <td>_____</td> <td style="text-align: center;">14</td> <td style="text-align: center;">716</td> <td style="text-align: center;">36</td> </tr> <tr> <td>_____</td> <td>_____</td> <td>_____</td> <td>_____</td> </tr> <tr> <td>_____</td> <td>_____</td> <td>_____</td> <td>_____</td> </tr> </table> | Sezione | Foglio | Particella | Subalterno | _____ | 14 | 716 | 36 | _____ | _____ | _____ | _____ | _____ | _____ | _____ | _____ | <p>C Dati Metrici dell' Unità Immobiliare</p> <p>C/2 UNITA' IMMOBILIARE CENSIBILE NEL GRUPPO 'C' (Commerciale ed usi diversi da quelli indicati nel prospetto C/1)</p> <p>1. LOCALI PRINCIPALI: Piano S1 _____ lordi m² 22 _____ di cui utili m² 19 _____</p> <p>2. LOCALI ACCESSORI DIRETTI: Piano _____ lordi m² _____ di cui utili m² _____</p> <p>3. LOCALI ACCESSORI INDIRETTI: Piano _____ lordi m² _____ di cui utili m² _____ Piano _____ lordi m² _____ di cui utili m² _____</p> <p>4. DIPENDENZE ESCLUSIVE Balconi, terrazzi, portici _____ sup. lorda m² _____</p> <p>5. PERTINENZE SCOPERTE ESCLUSIVE Superficie lorda _____ m² _____ Parcheggio auto per posti _____ numero _____</p> <p>6. IL LOCALE HA ACCESSO CARRABILE Il locale ha accesso carrabile SI <input checked="" type="checkbox"/> NO <input type="checkbox"/></p> <p>7. DATI RELATIVI ALL'ALTEZZA Altezza media dei locali principali _____ cm 290 _____ Superficie dei locali principali ed accessori diretti aventi altezze medie inferiori a cm. 230 _____ m² _____</p> |
| Sezione | Foglio | Particella | Subalterno | | | | | | | | | | | | | | |
| _____ | 14 | 716 | 36 | | | | | | | | | | | | | | |
| _____ | _____ | _____ | _____ | | | | | | | | | | | | | | |
| _____ | _____ | _____ | _____ | | | | | | | | | | | | | | |
| <p>B Riferimenti Temporal</p> <p>Anno: _____ Di costruzione 2015 Di ristrutturazione totale _____</p> | <p>C Dati Metrici dell' Unità Immobiliare</p> <p>C/1 UNITA' IMMOBILIARE CENSIBILE NEL GRUPPO 'A' E 'B'</p> <p><input type="checkbox"/> Abitazioni o uffici privati <input type="checkbox"/> Alloggi collettivi, uffici pubblici, scuole o istituti di cultura</p> <p>1. VANI PRINCIPALI Camere, cucina, stanze, ecc. n. _____ sup. utile m² _____</p> <p>2. ACCESSORI DIRETTI Bagni, W.C. n. _____ sup. utile m² _____ Corridoi, ripostigli, ecc. n. _____ sup. utile m² _____ SUPERFICIE LORDA (relativa ai punti 1 e 2) _____ m² _____</p> <p>3. ACCESSORI INDIRETTI Accessori complementari, cantine, soffitte, lavanderie e simili n. _____ sup. lorda m² _____</p> <p>4. DIPENDENZE ESCLUSIVE Balconi, terrazzi, portici _____ sup. lorda m² _____</p> <p>5. PERTINENZE SCOPERTE ESCLUSIVE Giardino, cortile _____ sup. lorda m² _____ Piscina, tennis, _____ sup. m² _____ Parcheggio auto per posti _____ numero _____</p> <p>6. DATI RELATIVI ALL'ALTEZZA Altezza media U.I.U. _____ cm. _____ Superficie dei vani principali ed accessori diretti aventi altezze medie inferiori a centimetri 230 _____ m² _____</p> <p>7. PER LE U.I. CENSIBILI NEL GRUPPO 'B' INTEGRARE CON LE SEGUENTI INFORMAZIONI Piani fuori terra n. _____ m³. _____ Piani entro terra n. _____ m³. _____</p> | | | | | | | | | | | | | | | | |
| <p>D Dotazioni Tecnologiche dell' Unità Immobiliare</p> <p>IMPIANTO AUTONOMO</p> <p>Riscaldamento <input type="checkbox"/></p> <p>Acqua calda <input type="checkbox"/></p> <p>Condizionamento <input type="checkbox"/></p> <p>Citofonico <input type="checkbox"/></p> <p>Video - citofonico <input type="checkbox"/></p> <p>Ascensore ad uso esclusivo <input type="checkbox"/></p> <p>Ascensore : (impianti n. _____) <input type="checkbox"/></p> <p>Ascensore di servizio <input type="checkbox"/></p> <p>Montacarichi <input type="checkbox"/></p> <p>Altro _____ <input type="checkbox"/></p> | | | | | | | | | | | | | | | | | |

ACCERTAMENTO DELLA PROPRIETA' IMMOBILIARE URBANA
DICHIARAZIONE DI UNITA'IMMOBILIARE A DESTINAZIONE ORDINARIA

| E Caratteristiche Costruttive di Finitura | F Destinazione d'uso e Osservazioni | |
|---|
| <p>1. TIPO PREVALENTE DI PAVIMENTAZIONE</p> <table style="width:100%; border-collapse: collapse;"> <thead> <tr> <th style="width:60%;"></th> <th style="width:15%; text-align: center;">Camere o stanze</th> <th style="width:15%; text-align: center;">Cucina o bagno</th> <th style="width:10%; text-align: center;">Altri accessori</th> </tr> </thead> <tbody> <tr> <td>Marmo o pietra naturale</td> <td style="text-align: center;"><input type="checkbox"/></td> <td style="text-align: center;"><input type="checkbox"/></td> <td style="text-align: center;"><input type="checkbox"/></td> </tr> <tr> <td>Piastrelle in ceramica, cotto o gres</td> <td style="text-align: center;"><input checked="" type="checkbox"/></td> <td style="text-align: center;"><input type="checkbox"/></td> <td style="text-align: center;"><input type="checkbox"/></td> </tr> <tr> <td>Piastrelle in scaglie marmo</td> <td style="text-align: center;"><input type="checkbox"/></td> <td style="text-align: center;"><input type="checkbox"/></td> <td style="text-align: center;"><input type="checkbox"/></td> </tr> <tr> <td>Moquette o simili</td> <td style="text-align: center;"><input type="checkbox"/></td> <td style="text-align: center;"><input type="checkbox"/></td> <td style="text-align: center;"><input type="checkbox"/></td> </tr> <tr> <td>Gomme o sintetici</td> <td style="text-align: center;"><input type="checkbox"/></td> <td style="text-align: center;"><input type="checkbox"/></td> <td style="text-align: center;"><input type="checkbox"/></td> </tr> <tr> <td>Parquet</td> <td style="text-align: center;"><input type="checkbox"/></td> <td style="text-align: center;"><input type="checkbox"/></td> <td style="text-align: center;"><input type="checkbox"/></td> </tr> <tr> <td>Altro _____</td> <td style="text-align: center;"><input type="checkbox"/></td> <td style="text-align: center;"><input type="checkbox"/></td> <td style="text-align: center;"><input type="checkbox"/></td> </tr> </tbody> </table> <p>2. TIPO PREVALENTE DI INFISSI INTERNI</p> <table style="width:100%; border-collapse: collapse;"> <thead> <tr> <th style="width:60%;"></th> <th style="width:15%; text-align: center;">Porte d'ingresso</th> <th style="width:15%; text-align: center;">Porte interne</th> </tr> </thead> <tbody> <tr> <td>Legno</td> <td style="text-align: center;"><input type="checkbox"/></td> <td style="text-align: center;"><input type="checkbox"/></td> </tr> <tr> <td>Legno tamburato</td> <td style="text-align: center;"><input type="checkbox"/></td> <td style="text-align: center;"><input type="checkbox"/></td> </tr> <tr> <td>Metallo</td> <td style="text-align: center;"><input checked="" type="checkbox"/></td> <td style="text-align: center;"><input type="checkbox"/></td> </tr> <tr> <td>Altro _____</td> <td style="text-align: center;"><input type="checkbox"/></td> <td style="text-align: center;"><input type="checkbox"/></td> </tr> </tbody> </table> | | Camere o stanze | Cucina o bagno | Altri accessori | Marmo o pietra naturale | <input type="checkbox"/> | <input type="checkbox"/> | <input type="checkbox"/> | Piastrelle in ceramica, cotto o gres | <input checked="" type="checkbox"/> | <input type="checkbox"/> | <input type="checkbox"/> | Piastrelle in scaglie marmo | <input type="checkbox"/> | <input type="checkbox"/> | <input type="checkbox"/> | Moquette o simili | <input type="checkbox"/> | <input type="checkbox"/> | <input type="checkbox"/> | Gomme o sintetici | <input type="checkbox"/> | <input type="checkbox"/> | <input type="checkbox"/> | Parquet | <input type="checkbox"/> | <input type="checkbox"/> | <input type="checkbox"/> | Altro _____ | <input type="checkbox"/> | <input type="checkbox"/> | <input type="checkbox"/> | | Porte d'ingresso | Porte interne | Legno | <input type="checkbox"/> | <input type="checkbox"/> | Legno tamburato | <input type="checkbox"/> | <input type="checkbox"/> | Metallo | <input checked="" type="checkbox"/> | <input type="checkbox"/> | Altro _____ | <input type="checkbox"/> | <input type="checkbox"/> | <p>1. DESTINAZIONE D'USO</p> <p>AUTORIMESSA</p> <hr/> <hr/> <p>2. OSSERVAZIONI RELATIVE AL VALORE ED AL CLASSAMENTO PROPOSTO</p> <hr/> <hr/> |
| | Camere o stanze | Cucina o bagno | Altri accessori | |
| Marmo o pietra naturale | <input type="checkbox"/> | <input type="checkbox"/> | <input type="checkbox"/> | |
| Piastrelle in ceramica, cotto o gres | <input checked="" type="checkbox"/> | <input type="checkbox"/> | <input type="checkbox"/> | |
| Piastrelle in scaglie marmo | <input type="checkbox"/> | <input type="checkbox"/> | <input type="checkbox"/> | |
| Moquette o simili | <input type="checkbox"/> | <input type="checkbox"/> | <input type="checkbox"/> | |
| Gomme o sintetici | <input type="checkbox"/> | <input type="checkbox"/> | <input type="checkbox"/> | |
| Parquet | <input type="checkbox"/> | <input type="checkbox"/> | <input type="checkbox"/> | |
| Altro _____ | <input type="checkbox"/> | <input type="checkbox"/> | <input type="checkbox"/> | |
| | Porte d'ingresso | Porte interne | |
| Legno | <input type="checkbox"/> | <input type="checkbox"/> | |
| Legno tamburato | <input type="checkbox"/> | <input type="checkbox"/> | |
| Metallo | <input checked="" type="checkbox"/> | <input type="checkbox"/> | |
| Altro _____ | <input type="checkbox"/> | <input type="checkbox"/> | |
| <p>IL TECNICO</p> <p>data _____</p> <p>Firma e timbro _____</p> | <p>IL DICHIARANTE</p> <p>data _____</p> <p>Firma _____</p> | |
| <p>Riservato all'Ufficio</p> <p>Prot. n. _____ Partita n. _____</p> <p>Busta n. _____</p> <p>L' incaricato _____</p> | |



ACCERTAMENTO DELLA PROPRIETA' IMMOBILIARE URBANA
DICHIARAZIONE DI UNITA'IMMOBILIARE A DESTINAZIONE ORDINARIA

| | | | | | | | | | | | | | | | | | |
|---|---|------------|------------|------------|-------|-----------|------------|-----------|-------|-------|-------|-------|-------|-------|-------|-------|---|
| <p>A Riferimenti Catastali dell' Unità Immobiliare</p> <table style="width:100%; border-collapse: collapse;"> <tr> <td style="width:25%;">Sezione</td> <td style="width:25%;">Foglio</td> <td style="width:25%;">Particella</td> <td style="width:25%;">Subalterno</td> </tr> <tr> <td>_____</td> <td style="text-align: center;">14</td> <td style="text-align: center;">716</td> <td style="text-align: center;">37</td> </tr> <tr> <td>_____</td> <td>_____</td> <td>_____</td> <td>_____</td> </tr> <tr> <td>_____</td> <td>_____</td> <td>_____</td> <td>_____</td> </tr> </table> | Sezione | Foglio | Particella | Subalterno | _____ | 14 | 716 | 37 | _____ | _____ | _____ | _____ | _____ | _____ | _____ | _____ | <p>C Dati Metrici dell' Unità Immobiliare</p> <p>C/2 UNITA' IMMOBILIARE CENSIBILE NEL GRUPPO 'C' (Commerciale ed usi diversi da quelli indicati nel prospetto C/1)</p> <p>1. LOCALI PRINCIPALI: Piano S1 _____ lordi m² 24 _____ di cui utili m² 20 _____</p> <p>2. LOCALI ACCESSORI DIRETTI: Piano _____ lordi m² _____ di cui utili m² _____</p> <p>3. LOCALI ACCESSORI INDIRETTI: Piano _____ lordi m² _____ di cui utili m² _____ Piano _____ lordi m² _____ di cui utili m² _____</p> <p>4. DIPENDENZE ESCLUSIVE Balconi, terrazzi, portici _____ sup. lorda m² _____</p> <p>5. PERTINENZE SCOPERTE ESCLUSIVE Superficie lorda _____ m² _____ Parcheggio auto per posti _____ numero _____</p> <p>6. IL LOCALE HA ACCESSO CARRABILE Il locale ha accesso carrabile SI <input checked="" type="checkbox"/> NO <input type="checkbox"/></p> <p>7. DATI RELATIVI ALL'ALTEZZA Altezza media dei locali principali _____ cm 290 _____ Superficie dei locali principali ed accessori diretti aventi altezze medie inferiori a cm. 230 _____ m² _____</p> |
| Sezione | Foglio | Particella | Subalterno | | | | | | | | | | | | | | |
| _____ | 14 | 716 | 37 | | | | | | | | | | | | | | |
| _____ | _____ | _____ | _____ | | | | | | | | | | | | | | |
| _____ | _____ | _____ | _____ | | | | | | | | | | | | | | |
| <p>B Riferimenti Temporal</p> <p>Anno: _____ Di costruzione 2015 Di ristrutturazione totale _____</p> | <p>C Dati Metrici dell' Unità Immobiliare</p> <p>C/1 UNITA' IMMOBILIARE CENSIBILE NEL GRUPPO 'A' E 'B'</p> <p><input type="checkbox"/> Abitazioni o uffici privati <input type="checkbox"/> Alloggi collettivi, uffici pubblici, scuole o istituti di cultura</p> <p>1. VANI PRINCIPALI Camere, cucina, stanze, ecc. n. _____ sup. utile m² _____</p> <p>2. ACCESSORI DIRETTI Bagni, W.C. n. _____ sup. utile m² _____ Corridoi, ripostigli, ecc. n. _____ sup. utile m² _____ SUPERFICIE LORDA (relativa ai punti 1 e 2) _____ m² _____</p> <p>3. ACCESSORI INDIRETTI Accessori complementari, cantine, soffitte, lavanderie e simili n. _____ sup. lorda m² _____</p> <p>4. DIPENDENZE ESCLUSIVE Balconi, terrazzi, portici _____ sup. lorda m² _____</p> <p>5. PERTINENZE SCOPERTE ESCLUSIVE Giardino, cortile _____ sup. lorda m² _____ Piscina, tennis, _____ sup. m² _____ Parcheggio auto per posti _____ numero _____</p> <p>6. DATI RELATIVI ALL'ALTEZZA Altezza media U.I.U. _____ cm. _____ Superficie dei vani principali ed accessori diretti aventi altezze medie inferiori a centimetri 230 _____ m² _____</p> <p>7. PER LE U.I. CENSIBILI NEL GRUPPO 'B' INTEGRARE CON LE SEGUENTI INFORMAZIONI Piani fuori terra n. _____ m³. _____ Piani entro terra n. _____ m³. _____</p> | | | | | | | | | | | | | | | | |
| <p>D Dotazioni Tecnologiche dell' Unità Immobiliare</p> <p>IMPIANTO AUTONOMO</p> <p>Riscaldamento <input type="checkbox"/></p> <p>Acqua calda <input type="checkbox"/></p> <p>Condizionamento <input type="checkbox"/></p> <p>Citofonico <input type="checkbox"/></p> <p>Video - citofonico <input type="checkbox"/></p> <p>Ascensore ad uso esclusivo <input type="checkbox"/></p> <p>Ascensore : (impianti n. _____) <input type="checkbox"/></p> <p>Ascensore di servizio <input type="checkbox"/></p> <p>Montacarichi <input type="checkbox"/></p> <p>Altro _____ <input type="checkbox"/></p> | | | | | | | | | | | | | | | | | |

ACCERTAMENTO DELLA PROPRIETA' IMMOBILIARE URBANA
DICHIARAZIONE DI UNITA'IMMOBILIARE A DESTINAZIONE ORDINARIA

| E Caratteristiche Costruttive di Finitura | F Destinazione d'uso e Osservazioni | |
|---|
| <p>1. TIPO PREVALENTE DI PAVIMENTAZIONE</p> <table style="width:100%; border-collapse: collapse;"> <thead> <tr> <th style="width:60%;"></th> <th style="width:15%; text-align: center;">Camere o stanze</th> <th style="width:15%; text-align: center;">Cucina o bagno</th> <th style="width:10%; text-align: center;">Altri accessori</th> </tr> </thead> <tbody> <tr> <td>Marmo o pietra naturale</td> <td style="text-align: center;"><input type="checkbox"/></td> <td style="text-align: center;"><input type="checkbox"/></td> <td style="text-align: center;"><input type="checkbox"/></td> </tr> <tr> <td>Piastrelle in ceramica, cotto o gres</td> <td style="text-align: center;"><input checked="" type="checkbox"/></td> <td style="text-align: center;"><input type="checkbox"/></td> <td style="text-align: center;"><input type="checkbox"/></td> </tr> <tr> <td>Piastrelle in scaglie marmo</td> <td style="text-align: center;"><input type="checkbox"/></td> <td style="text-align: center;"><input type="checkbox"/></td> <td style="text-align: center;"><input type="checkbox"/></td> </tr> <tr> <td>Moquette o simili</td> <td style="text-align: center;"><input type="checkbox"/></td> <td style="text-align: center;"><input type="checkbox"/></td> <td style="text-align: center;"><input type="checkbox"/></td> </tr> <tr> <td>Gomme o sintetici</td> <td style="text-align: center;"><input type="checkbox"/></td> <td style="text-align: center;"><input type="checkbox"/></td> <td style="text-align: center;"><input type="checkbox"/></td> </tr> <tr> <td>Parquet</td> <td style="text-align: center;"><input type="checkbox"/></td> <td style="text-align: center;"><input type="checkbox"/></td> <td style="text-align: center;"><input type="checkbox"/></td> </tr> <tr> <td>Altro _____</td> <td style="text-align: center;"><input type="checkbox"/></td> <td style="text-align: center;"><input type="checkbox"/></td> <td style="text-align: center;"><input type="checkbox"/></td> </tr> </tbody> </table> <p>2. TIPO PREVALENTE DI INFISSI INTERNI</p> <table style="width:100%; border-collapse: collapse;"> <thead> <tr> <th style="width:60%;"></th> <th style="width:15%; text-align: center;">Porte d'ingresso</th> <th style="width:15%; text-align: center;">Porte interne</th> </tr> </thead> <tbody> <tr> <td>Legno</td> <td style="text-align: center;"><input type="checkbox"/></td> <td style="text-align: center;"><input type="checkbox"/></td> </tr> <tr> <td>Legno tamburato</td> <td style="text-align: center;"><input type="checkbox"/></td> <td style="text-align: center;"><input type="checkbox"/></td> </tr> <tr> <td>Metallo</td> <td style="text-align: center;"><input checked="" type="checkbox"/></td> <td style="text-align: center;"><input type="checkbox"/></td> </tr> <tr> <td>Altro _____</td> <td style="text-align: center;"><input type="checkbox"/></td> <td style="text-align: center;"><input type="checkbox"/></td> </tr> </tbody> </table> | | Camere o stanze | Cucina o bagno | Altri accessori | Marmo o pietra naturale | <input type="checkbox"/> | <input type="checkbox"/> | <input type="checkbox"/> | Piastrelle in ceramica, cotto o gres | <input checked="" type="checkbox"/> | <input type="checkbox"/> | <input type="checkbox"/> | Piastrelle in scaglie marmo | <input type="checkbox"/> | <input type="checkbox"/> | <input type="checkbox"/> | Moquette o simili | <input type="checkbox"/> | <input type="checkbox"/> | <input type="checkbox"/> | Gomme o sintetici | <input type="checkbox"/> | <input type="checkbox"/> | <input type="checkbox"/> | Parquet | <input type="checkbox"/> | <input type="checkbox"/> | <input type="checkbox"/> | Altro _____ | <input type="checkbox"/> | <input type="checkbox"/> | <input type="checkbox"/> | | Porte d'ingresso | Porte interne | Legno | <input type="checkbox"/> | <input type="checkbox"/> | Legno tamburato | <input type="checkbox"/> | <input type="checkbox"/> | Metallo | <input checked="" type="checkbox"/> | <input type="checkbox"/> | Altro _____ | <input type="checkbox"/> | <input type="checkbox"/> | <p>1. DESTINAZIONE D'USO</p> <p>AUTORIMESSA</p> <hr/> <hr/> <p>2. OSSERVAZIONI RELATIVE AL VALORE ED AL CLASSAMENTO PROPOSTO</p> <hr/> <hr/> |
| | Camere o stanze | Cucina o bagno | Altri accessori | |
| Marmo o pietra naturale | <input type="checkbox"/> | <input type="checkbox"/> | <input type="checkbox"/> | |
| Piastrelle in ceramica, cotto o gres | <input checked="" type="checkbox"/> | <input type="checkbox"/> | <input type="checkbox"/> | |
| Piastrelle in scaglie marmo | <input type="checkbox"/> | <input type="checkbox"/> | <input type="checkbox"/> | |
| Moquette o simili | <input type="checkbox"/> | <input type="checkbox"/> | <input type="checkbox"/> | |
| Gomme o sintetici | <input type="checkbox"/> | <input type="checkbox"/> | <input type="checkbox"/> | |
| Parquet | <input type="checkbox"/> | <input type="checkbox"/> | <input type="checkbox"/> | |
| Altro _____ | <input type="checkbox"/> | <input type="checkbox"/> | <input type="checkbox"/> | |
| | Porte d'ingresso | Porte interne | |
| Legno | <input type="checkbox"/> | <input type="checkbox"/> | |
| Legno tamburato | <input type="checkbox"/> | <input type="checkbox"/> | |
| Metallo | <input checked="" type="checkbox"/> | <input type="checkbox"/> | |
| Altro _____ | <input type="checkbox"/> | <input type="checkbox"/> | |
| <p>IL TECNICO</p> <p>data _____</p> <p>Firma e timbro _____</p> | <p>IL DICHIARANTE</p> <p>data _____</p> <p>Firma _____</p> | |
| <p>Riservato all'Ufficio</p> <p>Prot. n. _____ Partita n. _____</p> <p>Busta n. _____</p> <p>L' incaricato _____</p> | |



**ACCERTAMENTO DELLA PROPRIETA' IMMOBILIARE URBANA
 DICHIARAZIONE DI UNITA'IMMOBILIARE A DESTINAZIONE ORDINARIA**

| | | | | | | | | | | | | | | | | | |
|---|--|------------|------------|------------|-------|-----------|------------|-----------|-------|-------|-------|-------|-------|-------|-------|-------|---|
| <p>A Riferimenti Catastali dell' Unità Immobiliare</p> <table style="width:100%; border-collapse: collapse;"> <tr> <td style="width:25%;">Sezione</td> <td style="width:25%;">Foglio</td> <td style="width:25%;">Particella</td> <td style="width:25%;">Subalterno</td> </tr> <tr> <td>_____</td> <td style="text-align: center;">14</td> <td style="text-align: center;">716</td> <td style="text-align: center;">38</td> </tr> <tr> <td>_____</td> <td>_____</td> <td>_____</td> <td>_____</td> </tr> <tr> <td>_____</td> <td>_____</td> <td>_____</td> <td>_____</td> </tr> </table> | Sezione | Foglio | Particella | Subalterno | _____ | 14 | 716 | 38 | _____ | _____ | _____ | _____ | _____ | _____ | _____ | _____ | <p>C Dati Metrici dell' Unità Immobiliare</p> <p>C/2 UNITA' IMMOBILIARE CENSIBILE NEL GRUPPO 'C' (Commerciale ed usi diversi da quelli indicati nel prospetto C/1)</p> <p>1. LOCALI PRINCIPALI: Piano S1 _____ lordi m² 22 di cui utili m² 19</p> <p>2. LOCALI ACCESSORI DIRETTI: Piano _____ lordi m² _____ di cui utili m² _____</p> <p>3. LOCALI ACCESSORI INDIRETTI: Piano _____ lordi m² _____ di cui utili m² _____ Piano _____ lordi m² _____ di cui utili m² _____</p> <p>4. DIPENDENZE ESCLUSIVE Balconi, terrazzi, portici sup. lorda m² _____</p> <p>5. PERTINENZE SCOPERTE ESCLUSIVE Superficie lorda m² _____ Parcheggio auto per posti numero _____</p> <p>6. IL LOCALE HA ACCESSO CARRABILE Il locale ha accesso carrabile SI <input checked="" type="checkbox"/> NO <input type="checkbox"/></p> <p>7. DATI RELATIVI ALL'ALTEZZA Altezza media dei locali principali cm 290 Superficie dei locali principali ed accessori diretti aventi altezze medie inferiori a cm. 230 m² _____</p> |
| Sezione | Foglio | Particella | Subalterno | | | | | | | | | | | | | | |
| _____ | 14 | 716 | 38 | | | | | | | | | | | | | | |
| _____ | _____ | _____ | _____ | | | | | | | | | | | | | | |
| _____ | _____ | _____ | _____ | | | | | | | | | | | | | | |
| <p>B Riferimenti Temporal</p> <p>Anno: _____ Di costruzione 2015 Di ristrutturazione totale _____</p> | <p>C Dati Metrici dell' Unità Immobiliare</p> <p>C/1 UNITA' IMMOBILIARE CENSIBILE NEL GRUPPO 'A' E 'B'</p> <p><input type="checkbox"/> Abitazioni o uffici privati <input type="checkbox"/> Alloggi collettivi, uffici pubblici, scuole o istituti di cultura</p> <p>1. VANI PRINCIPALI Camere, cucina, stanze, ecc. n. _____ sup. utile m² _____</p> <p>2. ACCESSORI DIRETTI Bagni, W.C. n. _____ sup. utile m² _____ Corridoi, ripostigli, ecc. n. _____ sup. utile m² _____ SUPERFICIE LORDA (relativa ai punti 1 e 2) m² _____</p> <p>3. ACCESSORI INDIRETTI Accessori complementari, cantine, soffitte, lavanderie e simili n. _____ sup. lorda m² _____</p> <p>4. DIPENDENZE ESCLUSIVE Balconi, terrazzi, portici sup. lorda m² _____</p> <p>5. PERTINENZE SCOPERTE ESCLUSIVE Giardino, cortile sup. lorda m² _____ Piscina, tennis, _____ sup. m² _____ Parcheggio auto per posti numero _____</p> <p>6. DATI RELATIVI ALL'ALTEZZA Altezza media U.I.U. cm. _____ Superficie dei vani principali ed accessori diretti aventi altezze medie inferiori a centimetri 230 m² _____</p> <p>7. PER LE U.I. CENSIBILI NEL GRUPPO 'B' INTEGRARE CON LE SEGUENTI INFORMAZIONI Piani fuori terra n. _____ m³. _____ Piani entro terra n. _____ m³. _____</p> | | | | | | | | | | | | | | | | |
| <p>D Dotazioni Tecnologiche dell' Unità Immobiliare</p> <p>IMPIANTO AUTONOMO</p> <p>Riscaldamento <input type="checkbox"/></p> <p>Acqua calda <input type="checkbox"/></p> <p>Condizionamento <input type="checkbox"/></p> <p>Citofonico <input type="checkbox"/></p> <p>Video - citofonico <input type="checkbox"/></p> <p>Ascensore ad uso esclusivo <input type="checkbox"/></p> <p>Ascensore : (impianti n. _____) <input type="checkbox"/></p> <p>Ascensore di servizio <input type="checkbox"/></p> <p>Montacarichi <input type="checkbox"/></p> <p>Altro _____ <input type="checkbox"/></p> | | | | | | | | | | | | | | | | | |

ACCERTAMENTO DELLA PROPRIETA' IMMOBILIARE URBANA
DICHIARAZIONE DI UNITA'IMMOBILIARE A DESTINAZIONE ORDINARIA

| E Caratteristiche Costruttive di Finitura | F Destinazione d'uso e Osservazioni | |
|---|
| <p>1. TIPO PREVALENTE DI PAVIMENTAZIONE</p> <table border="1"> <thead> <tr> <th></th> <th>Camere o stanze</th> <th>Cucina o bagno</th> <th>Altri accessori</th> </tr> </thead> <tbody> <tr> <td>Marmo o pietra naturale</td> <td><input type="checkbox"/></td> <td><input type="checkbox"/></td> <td><input type="checkbox"/></td> </tr> <tr> <td>Piastrelle in ceramica, cotto o gres</td> <td><input checked="" type="checkbox"/></td> <td><input type="checkbox"/></td> <td><input type="checkbox"/></td> </tr> <tr> <td>Piastrelle in scaglie marmo</td> <td><input type="checkbox"/></td> <td><input type="checkbox"/></td> <td><input type="checkbox"/></td> </tr> <tr> <td>Moquette o simili</td> <td><input type="checkbox"/></td> <td><input type="checkbox"/></td> <td><input type="checkbox"/></td> </tr> <tr> <td>Gomme o sintetici</td> <td><input type="checkbox"/></td> <td><input type="checkbox"/></td> <td><input type="checkbox"/></td> </tr> <tr> <td>Parquet</td> <td><input type="checkbox"/></td> <td><input type="checkbox"/></td> <td><input type="checkbox"/></td> </tr> <tr> <td>Altro _____</td> <td><input type="checkbox"/></td> <td><input type="checkbox"/></td> <td><input type="checkbox"/></td> </tr> </tbody> </table> <p>2. TIPO PREVALENTE DI INFISSI INTERNI</p> <table border="1"> <thead> <tr> <th></th> <th>Porte d'ingresso</th> <th>Porte interne</th> </tr> </thead> <tbody> <tr> <td>Legno</td> <td><input type="checkbox"/></td> <td><input type="checkbox"/></td> </tr> <tr> <td>Legno tamburato</td> <td><input type="checkbox"/></td> <td><input type="checkbox"/></td> </tr> <tr> <td>Metallo</td> <td><input checked="" type="checkbox"/></td> <td><input type="checkbox"/></td> </tr> <tr> <td>Altro _____</td> <td><input type="checkbox"/></td> <td><input type="checkbox"/></td> </tr> </tbody> </table> | | Camere o stanze | Cucina o bagno | Altri accessori | Marmo o pietra naturale | <input type="checkbox"/> | <input type="checkbox"/> | <input type="checkbox"/> | Piastrelle in ceramica, cotto o gres | <input checked="" type="checkbox"/> | <input type="checkbox"/> | <input type="checkbox"/> | Piastrelle in scaglie marmo | <input type="checkbox"/> | <input type="checkbox"/> | <input type="checkbox"/> | Moquette o simili | <input type="checkbox"/> | <input type="checkbox"/> | <input type="checkbox"/> | Gomme o sintetici | <input type="checkbox"/> | <input type="checkbox"/> | <input type="checkbox"/> | Parquet | <input type="checkbox"/> | <input type="checkbox"/> | <input type="checkbox"/> | Altro _____ | <input type="checkbox"/> | <input type="checkbox"/> | <input type="checkbox"/> | | Porte d'ingresso | Porte interne | Legno | <input type="checkbox"/> | <input type="checkbox"/> | Legno tamburato | <input type="checkbox"/> | <input type="checkbox"/> | Metallo | <input checked="" type="checkbox"/> | <input type="checkbox"/> | Altro _____ | <input type="checkbox"/> | <input type="checkbox"/> | <p>1. DESTINAZIONE D'USO</p> <p>AUTORIMESSA</p> <hr/> <hr/> <p>2. OSSERVAZIONI RELATIVE AL VALORE ED AL CLASSAMENTO PROPOSTO</p> <hr/> <hr/> |
| | Camere o stanze | Cucina o bagno | Altri accessori | |
| Marmo o pietra naturale | <input type="checkbox"/> | <input type="checkbox"/> | <input type="checkbox"/> | |
| Piastrelle in ceramica, cotto o gres | <input checked="" type="checkbox"/> | <input type="checkbox"/> | <input type="checkbox"/> | |
| Piastrelle in scaglie marmo | <input type="checkbox"/> | <input type="checkbox"/> | <input type="checkbox"/> | |
| Moquette o simili | <input type="checkbox"/> | <input type="checkbox"/> | <input type="checkbox"/> | |
| Gomme o sintetici | <input type="checkbox"/> | <input type="checkbox"/> | <input type="checkbox"/> | |
| Parquet | <input type="checkbox"/> | <input type="checkbox"/> | <input type="checkbox"/> | |
| Altro _____ | <input type="checkbox"/> | <input type="checkbox"/> | <input type="checkbox"/> | |
| | Porte d'ingresso | Porte interne | |
| Legno | <input type="checkbox"/> | <input type="checkbox"/> | |
| Legno tamburato | <input type="checkbox"/> | <input type="checkbox"/> | |
| Metallo | <input checked="" type="checkbox"/> | <input type="checkbox"/> | |
| Altro _____ | <input type="checkbox"/> | <input type="checkbox"/> | |
| <p>IL TECNICO</p> <p>data _____</p> <p>Firma e timbro _____</p> <p>IL DICHIARANTE</p> <p>data _____</p> <p>Firma _____</p> | <p>Riservato all'Ufficio</p> <p>Prot. n. _____ Partita n. _____</p> <p>Busta n. _____</p> <p>L' incaricato _____</p> | |

**ACCERTAMENTO DELLA PROPRIETA' IMMOBILIARE URBANA
DICHIARAZIONE DI UNITA'IMMOBILIARE A DESTINAZIONE ORDINARIA**

| | | | | | | | | | | | | | | | | | |
|---|---|------------|------------|------------|-------|-----------|------------|-----------|-------|-------|-------|-------|-------|-------|-------|-------|---|
| <p>A Riferimenti Catastali dell' Unità Immobiliare</p> <table style="width:100%; border-collapse: collapse;"> <tr> <td style="width:25%;">Sezione</td> <td style="width:25%;">Foglio</td> <td style="width:25%;">Particella</td> <td style="width:25%;">Subalterno</td> </tr> <tr> <td>_____</td> <td style="text-align: center;">14</td> <td style="text-align: center;">716</td> <td style="text-align: center;">39</td> </tr> <tr> <td>_____</td> <td>_____</td> <td>_____</td> <td>_____</td> </tr> <tr> <td>_____</td> <td>_____</td> <td>_____</td> <td>_____</td> </tr> </table> | Sezione | Foglio | Particella | Subalterno | _____ | 14 | 716 | 39 | _____ | _____ | _____ | _____ | _____ | _____ | _____ | _____ | <p>C Dati Metrici dell' Unità Immobiliare</p> <p>C/2 UNITA' IMMOBILIARE CENSIBILE NEL GRUPPO 'C' (Commerciale ed usi diversi da quelli indicati nel prospetto C/1)</p> <p>1. LOCALI PRINCIPALI: Piano S1 _____ lordi m² 23 di cui utili m² 19</p> <p>2. LOCALI ACCESSORI DIRETTI: Piano _____ lordi m² _____ di cui utili m² _____</p> <p>3. LOCALI ACCESSORI INDIRETTI: Piano _____ lordi m² _____ di cui utili m² _____ Piano _____ lordi m² _____ di cui utili m² _____</p> <p>4. DIPENDENZE ESCLUSIVE Balconi, terrazzi, portici sup. lorda m² _____</p> <p>5. PERTINENZE SCOPERTE ESCLUSIVE Superficie lorda m² _____ Parcheggio auto per posti numero _____</p> <p>6. IL LOCALE HA ACCESSO CARRABILE Il locale ha accesso carrabile SI <input checked="" type="checkbox"/> NO <input type="checkbox"/></p> <p>7. DATI RELATIVI ALL'ALTEZZA Altezza media dei locali principali cm 290 Superficie dei locali principali ed accessori diretti aventi altezze medie inferiori a cm. 230 m² _____</p> |
| Sezione | Foglio | Particella | Subalterno | | | | | | | | | | | | | | |
| _____ | 14 | 716 | 39 | | | | | | | | | | | | | | |
| _____ | _____ | _____ | _____ | | | | | | | | | | | | | | |
| _____ | _____ | _____ | _____ | | | | | | | | | | | | | | |
| <p>B Riferimenti Temporal</p> <p>Anno: _____ Di costruzione 2015 Di ristrutturazione totale _____</p> | <p>C Dati Metrici dell' Unità Immobiliare</p> <p>C/1 UNITA' IMMOBILIARE CENSIBILE NEL GRUPPO 'A' E 'B'</p> <p><input type="checkbox"/> Abitazioni o uffici privati <input type="checkbox"/> Alloggi collettivi, uffici pubblici, scuole o istituti di cultura</p> <p>1. VANI PRINCIPALI Camere, cucina, stanze, ecc. n. _____ sup. utile m² _____</p> <p>2. ACCESSORI DIRETTI Bagni, W.C. n. _____ sup. utile m² _____ Corridoi, ripostigli, ecc. n. _____ sup. utile m² _____ SUPERFICIE LORDA (relativa ai punti 1 e 2) m² _____</p> <p>3. ACCESSORI INDIRETTI Accessori complementari, cantine, soffitte, lavanderie e simili n. _____ sup. lorda m² _____</p> <p>4. DIPENDENZE ESCLUSIVE Balconi, terrazzi, portici sup. lorda m² _____</p> <p>5. PERTINENZE SCOPERTE ESCLUSIVE Giardino, cortile sup. lorda m² _____ Piscina, tennis, _____ sup. m² _____ Parcheggio auto per posti numero _____</p> <p>6. DATI RELATIVI ALL'ALTEZZA Altezza media U.I.U. cm. _____ Superficie dei vani principali ed accessori diretti aventi altezze medie inferiori a centimetri 230 m² _____</p> <p>7. PER LE U.I. CENSIBILI NEL GRUPPO 'B' INTEGRARE CON LE SEGUENTI INFORMAZIONI Piani fuori terra n. _____ m³. _____ Piani entro terra n. _____ m³. _____</p> | | | | | | | | | | | | | | | | |
| <p>D Dotazioni Tecnologiche dell' Unità Immobiliare</p> <p>IMPIANTO AUTONOMO</p> <p>Riscaldamento <input type="checkbox"/></p> <p>Acqua calda <input type="checkbox"/></p> <p>Condizionamento <input type="checkbox"/></p> <p>Citofonico <input type="checkbox"/></p> <p>Video - citofonico <input type="checkbox"/></p> <p>Ascensore ad uso esclusivo <input type="checkbox"/></p> <p>Ascensore : (impianti n. _____) <input type="checkbox"/></p> <p>Ascensore di servizio <input type="checkbox"/></p> <p>Montacarichi <input type="checkbox"/></p> <p>Altro _____ <input type="checkbox"/></p> | | | | | | | | | | | | | | | | | |

ACCERTAMENTO DELLA PROPRIETA' IMMOBILIARE URBANA
DICHIARAZIONE DI UNITA'IMMOBILIARE A DESTINAZIONE ORDINARIA

| E Caratteristiche Costruttive di Finitura | F Destinazione d'uso e Osservazioni | |
|---|
| <p>1. TIPO PREVALENTE DI PAVIMENTAZIONE</p> <table style="width: 100%; border-collapse: collapse;"> <thead> <tr> <th style="width: 60%;"></th> <th style="width: 15%; text-align: center;">Camere o stanze</th> <th style="width: 15%; text-align: center;">Cucina o bagno</th> <th style="width: 10%; text-align: center;">Altri accessori</th> </tr> </thead> <tbody> <tr> <td>Marmo o pietra naturale</td> <td style="text-align: center;"><input type="checkbox"/></td> <td style="text-align: center;"><input type="checkbox"/></td> <td style="text-align: center;"><input type="checkbox"/></td> </tr> <tr> <td>Piastrelle in ceramica, cotto o gres</td> <td style="text-align: center;"><input checked="" type="checkbox"/></td> <td style="text-align: center;"><input type="checkbox"/></td> <td style="text-align: center;"><input type="checkbox"/></td> </tr> <tr> <td>Piastrelle in scaglie marmo</td> <td style="text-align: center;"><input type="checkbox"/></td> <td style="text-align: center;"><input type="checkbox"/></td> <td style="text-align: center;"><input type="checkbox"/></td> </tr> <tr> <td>Moquette o simili</td> <td style="text-align: center;"><input type="checkbox"/></td> <td style="text-align: center;"><input type="checkbox"/></td> <td style="text-align: center;"><input type="checkbox"/></td> </tr> <tr> <td>Gomme o sintetici</td> <td style="text-align: center;"><input type="checkbox"/></td> <td style="text-align: center;"><input type="checkbox"/></td> <td style="text-align: center;"><input type="checkbox"/></td> </tr> <tr> <td>Parquet</td> <td style="text-align: center;"><input type="checkbox"/></td> <td style="text-align: center;"><input type="checkbox"/></td> <td style="text-align: center;"><input type="checkbox"/></td> </tr> <tr> <td>Altro _____</td> <td style="text-align: center;"><input type="checkbox"/></td> <td style="text-align: center;"><input type="checkbox"/></td> <td style="text-align: center;"><input type="checkbox"/></td> </tr> </tbody> </table> <p>2. TIPO PREVALENTE DI INFISSI INTERNI</p> <table style="width: 100%; border-collapse: collapse;"> <thead> <tr> <th style="width: 60%;"></th> <th style="width: 15%; text-align: center;">Porte d'ingresso</th> <th style="width: 25%; text-align: center;">Porte interne</th> </tr> </thead> <tbody> <tr> <td>Legno</td> <td style="text-align: center;"><input type="checkbox"/></td> <td style="text-align: center;"><input type="checkbox"/></td> </tr> <tr> <td>Legno tamburato</td> <td style="text-align: center;"><input type="checkbox"/></td> <td style="text-align: center;"><input type="checkbox"/></td> </tr> <tr> <td>Metallo</td> <td style="text-align: center;"><input checked="" type="checkbox"/></td> <td style="text-align: center;"><input type="checkbox"/></td> </tr> <tr> <td>Altro _____</td> <td style="text-align: center;"><input type="checkbox"/></td> <td style="text-align: center;"><input type="checkbox"/></td> </tr> </tbody> </table> | | Camere o stanze | Cucina o bagno | Altri accessori | Marmo o pietra naturale | <input type="checkbox"/> | <input type="checkbox"/> | <input type="checkbox"/> | Piastrelle in ceramica, cotto o gres | <input checked="" type="checkbox"/> | <input type="checkbox"/> | <input type="checkbox"/> | Piastrelle in scaglie marmo | <input type="checkbox"/> | <input type="checkbox"/> | <input type="checkbox"/> | Moquette o simili | <input type="checkbox"/> | <input type="checkbox"/> | <input type="checkbox"/> | Gomme o sintetici | <input type="checkbox"/> | <input type="checkbox"/> | <input type="checkbox"/> | Parquet | <input type="checkbox"/> | <input type="checkbox"/> | <input type="checkbox"/> | Altro _____ | <input type="checkbox"/> | <input type="checkbox"/> | <input type="checkbox"/> | | Porte d'ingresso | Porte interne | Legno | <input type="checkbox"/> | <input type="checkbox"/> | Legno tamburato | <input type="checkbox"/> | <input type="checkbox"/> | Metallo | <input checked="" type="checkbox"/> | <input type="checkbox"/> | Altro _____ | <input type="checkbox"/> | <input type="checkbox"/> | <p>1. DESTINAZIONE D'USO</p> <p>AUTORIMESSA</p> <hr/> <hr/> <p>2. OSSERVAZIONI RELATIVE AL VALORE ED AL CLASSAMENTO PROPOSTO</p> <hr/> <hr/> |
| | Camere o stanze | Cucina o bagno | Altri accessori | |
| Marmo o pietra naturale | <input type="checkbox"/> | <input type="checkbox"/> | <input type="checkbox"/> | |
| Piastrelle in ceramica, cotto o gres | <input checked="" type="checkbox"/> | <input type="checkbox"/> | <input type="checkbox"/> | |
| Piastrelle in scaglie marmo | <input type="checkbox"/> | <input type="checkbox"/> | <input type="checkbox"/> | |
| Moquette o simili | <input type="checkbox"/> | <input type="checkbox"/> | <input type="checkbox"/> | |
| Gomme o sintetici | <input type="checkbox"/> | <input type="checkbox"/> | <input type="checkbox"/> | |
| Parquet | <input type="checkbox"/> | <input type="checkbox"/> | <input type="checkbox"/> | |
| Altro _____ | <input type="checkbox"/> | <input type="checkbox"/> | <input type="checkbox"/> | |
| | Porte d'ingresso | Porte interne | |
| Legno | <input type="checkbox"/> | <input type="checkbox"/> | |
| Legno tamburato | <input type="checkbox"/> | <input type="checkbox"/> | |
| Metallo | <input checked="" type="checkbox"/> | <input type="checkbox"/> | |
| Altro _____ | <input type="checkbox"/> | <input type="checkbox"/> | |
| <p>IL TECNICO</p> <p>data _____</p> <p>Firma e timbro _____</p> | <p>IL DICHIARANTE</p> <p>data _____</p> <p>Firma _____</p> | |
| <p>Riservato all'Ufficio</p> <p>Prot. n. _____ Partita n. _____</p> <p>Busta n. _____</p> <p>L' incaricato _____</p> | |

ACCERTAMENTO DELLA PROPRIETA' IMMOBILIARE URBANA
DICHIARAZIONE DI UNITA'IMMOBILIARE A DESTINAZIONE ORDINARIA

| | | | | | | | | | | | | | | | | | |
|---|---|------------|------------|------------|-------|-----------|------------|-----------|-------|-------|-------|-------|-------|-------|-------|-------|--|
| <p>A Riferimenti Catastali dell' Unità Immobiliare</p> <table style="width:100%; border-collapse: collapse;"> <tr> <td style="width:25%;">Sezione</td> <td style="width:25%;">Foglio</td> <td style="width:25%;">Particella</td> <td style="width:25%;">Subalterno</td> </tr> <tr> <td>_____</td> <td style="text-align: center;">14</td> <td style="text-align: center;">716</td> <td style="text-align: center;">40</td> </tr> <tr> <td>_____</td> <td>_____</td> <td>_____</td> <td>_____</td> </tr> <tr> <td>_____</td> <td>_____</td> <td>_____</td> <td>_____</td> </tr> </table> | Sezione | Foglio | Particella | Subalterno | _____ | 14 | 716 | 40 | _____ | _____ | _____ | _____ | _____ | _____ | _____ | _____ | <p>C Dati Metrici dell' Unità Immobiliare</p> <p>C/2 UNITA' IMMOBILIARE CENSIBILE NEL GRUPPO 'C' (Commerciale ed usi diversi da quelli indicati nel prospetto C/1)</p> <p>1. LOCALI PRINCIPALI: Piano S1 _____ lordi m² 23 di cui utili m² 20</p> <p>2. LOCALI ACCESSORI DIRETTI: Piano _____ lordi m² _____ di cui utili m² _____</p> <p>3. LOCALI ACCESSORI INDIRETTI: Piano _____ lordi m² _____ di cui utili m² _____ Piano _____ lordi m² _____ di cui utili m² _____</p> <p>4. DIPENDENZE ESCLUSIVE Balconi, terrazzi, portici sup. lorda m² _____</p> <p>5. PERTINENZE SCOPERTE ESCLUSIVE Superficie lorda m² _____ Parcheggio auto per posti numero _____</p> <p>6. IL LOCALE HA ACCESSO CARRABILE Il locale ha accesso carrabile SI <input checked="" type="checkbox"/> NO <input type="checkbox"/></p> <p>7. DATI RELATIVI ALL'ALTEZZA Altezza media dei locali principali cm 290 Superficie dei locali principali ed accessori diretti aventi altezze medie inferiori a cm. 230 m² _____</p> |
| Sezione | Foglio | Particella | Subalterno | | | | | | | | | | | | | | |
| _____ | 14 | 716 | 40 | | | | | | | | | | | | | | |
| _____ | _____ | _____ | _____ | | | | | | | | | | | | | | |
| _____ | _____ | _____ | _____ | | | | | | | | | | | | | | |
| <p>B Riferimenti Temporal</p> <p>Anno: _____ Di costruzione 2015 Di ristrutturazione totale _____</p> | <p>C Dati Metrici dell' Unità Immobiliare</p> <p>C/1 UNITA' IMMOBILIARE CENSIBILE NEL GRUPPO 'A' E 'B'</p> <p><input type="checkbox"/> Abitazioni o uffici privati <input type="checkbox"/> Alloggi collettivi, uffici pubblici, scuole o istituti di cultura</p> <p>1. VANI PRINCIPALI Camere, cucina, stanze, ecc. n. _____ sup. utile m² _____</p> <p>2. ACCESSORI DIRETTI Bagni, W.C. n. _____ sup. utile m² _____ Corridoi, ripostigli, ecc. n. _____ sup. utile m² _____ SUPERFICIE LORDA (relativa ai punti 1 e 2) m² _____</p> <p>3. ACCESSORI INDIRETTI Accessori complementari, cantine, soffitte, lavanderie e simili n. _____ sup. lorda m² _____</p> <p>4. DIPENDENZE ESCLUSIVE Balconi, terrazzi, portici sup. lorda m² _____</p> <p>5. PERTINENZE SCOPERTE ESCLUSIVE Giardino, cortile sup. lorda m² _____ Piscina, tennis, _____ sup. m² _____ Parcheggio auto per posti numero _____</p> <p>6. DATI RELATIVI ALL'ALTEZZA Altezza media U.I.U. cm. _____ Superficie dei vani principali ed accessori diretti aventi altezze medie inferiori a centimetri 230 m² _____</p> <p>7. PER LE U.I. CENSIBILI NEL GRUPPO 'B' INTEGRARE CON LE SEGUENTI INFORMAZIONI Piani fuori terra n. _____ m³. _____ Piani entro terra n. _____ m³. _____</p> | | | | | | | | | | | | | | | | |
| <p>D Dotazioni Tecnologiche dell' Unità Immobiliare</p> <p>IMPIANTO AUTONOMO</p> <p>Riscaldamento <input type="checkbox"/></p> <p>Acqua calda <input type="checkbox"/></p> <p>Condizionamento <input type="checkbox"/></p> <p>Citofonico <input type="checkbox"/></p> <p>Video - citofonico <input type="checkbox"/></p> <p>Ascensore ad uso esclusivo <input type="checkbox"/></p> <p>Ascensore : (impianti n. _____) <input type="checkbox"/></p> <p>Ascensore di servizio <input type="checkbox"/></p> <p>Montacarichi <input type="checkbox"/></p> <p>Altro _____ <input type="checkbox"/></p> | | | | | | | | | | | | | | | | | |

ACCERTAMENTO DELLA PROPRIETA' IMMOBILIARE URBANA
DICHIARAZIONE DI UNITA'IMMOBILIARE A DESTINAZIONE ORDINARIA

| E Caratteristiche Costruttive di Finitura | F Destinazione d'uso e Osservazioni | |
|---|
| <p>1. TIPO PREVALENTE DI PAVIMENTAZIONE</p> <table style="width: 100%; border-collapse: collapse;"> <thead> <tr> <th style="width: 60%;"></th> <th style="width: 15%; text-align: center;">Camere o stanze</th> <th style="width: 15%; text-align: center;">Cucina o bagno</th> <th style="width: 10%; text-align: center;">Altri accessori</th> </tr> </thead> <tbody> <tr> <td>Marmo o pietra naturale</td> <td style="text-align: center;"><input type="checkbox"/></td> <td style="text-align: center;"><input type="checkbox"/></td> <td style="text-align: center;"><input type="checkbox"/></td> </tr> <tr> <td>Piastrelle in ceramica, cotto o gres</td> <td style="text-align: center;"><input checked="" type="checkbox"/></td> <td style="text-align: center;"><input type="checkbox"/></td> <td style="text-align: center;"><input type="checkbox"/></td> </tr> <tr> <td>Piastrelle in scaglie marmo</td> <td style="text-align: center;"><input type="checkbox"/></td> <td style="text-align: center;"><input type="checkbox"/></td> <td style="text-align: center;"><input type="checkbox"/></td> </tr> <tr> <td>Moquette o simili</td> <td style="text-align: center;"><input type="checkbox"/></td> <td style="text-align: center;"><input type="checkbox"/></td> <td style="text-align: center;"><input type="checkbox"/></td> </tr> <tr> <td>Gomme o sintetici</td> <td style="text-align: center;"><input type="checkbox"/></td> <td style="text-align: center;"><input type="checkbox"/></td> <td style="text-align: center;"><input type="checkbox"/></td> </tr> <tr> <td>Parquet</td> <td style="text-align: center;"><input type="checkbox"/></td> <td style="text-align: center;"><input type="checkbox"/></td> <td style="text-align: center;"><input type="checkbox"/></td> </tr> <tr> <td>Altro _____</td> <td style="text-align: center;"><input type="checkbox"/></td> <td style="text-align: center;"><input type="checkbox"/></td> <td style="text-align: center;"><input type="checkbox"/></td> </tr> </tbody> </table> <p>2. TIPO PREVALENTE DI INFISSI INTERNI</p> <table style="width: 100%; border-collapse: collapse;"> <thead> <tr> <th style="width: 60%;"></th> <th style="width: 15%; text-align: center;">Porte d'ingresso</th> <th style="width: 25%; text-align: center;">Porte interne</th> </tr> </thead> <tbody> <tr> <td>Legno</td> <td style="text-align: center;"><input type="checkbox"/></td> <td style="text-align: center;"><input type="checkbox"/></td> </tr> <tr> <td>Legno tamburato</td> <td style="text-align: center;"><input type="checkbox"/></td> <td style="text-align: center;"><input type="checkbox"/></td> </tr> <tr> <td>Metallo</td> <td style="text-align: center;"><input checked="" type="checkbox"/></td> <td style="text-align: center;"><input type="checkbox"/></td> </tr> <tr> <td>Altro _____</td> <td style="text-align: center;"><input type="checkbox"/></td> <td style="text-align: center;"><input type="checkbox"/></td> </tr> </tbody> </table> | | Camere o stanze | Cucina o bagno | Altri accessori | Marmo o pietra naturale | <input type="checkbox"/> | <input type="checkbox"/> | <input type="checkbox"/> | Piastrelle in ceramica, cotto o gres | <input checked="" type="checkbox"/> | <input type="checkbox"/> | <input type="checkbox"/> | Piastrelle in scaglie marmo | <input type="checkbox"/> | <input type="checkbox"/> | <input type="checkbox"/> | Moquette o simili | <input type="checkbox"/> | <input type="checkbox"/> | <input type="checkbox"/> | Gomme o sintetici | <input type="checkbox"/> | <input type="checkbox"/> | <input type="checkbox"/> | Parquet | <input type="checkbox"/> | <input type="checkbox"/> | <input type="checkbox"/> | Altro _____ | <input type="checkbox"/> | <input type="checkbox"/> | <input type="checkbox"/> | | Porte d'ingresso | Porte interne | Legno | <input type="checkbox"/> | <input type="checkbox"/> | Legno tamburato | <input type="checkbox"/> | <input type="checkbox"/> | Metallo | <input checked="" type="checkbox"/> | <input type="checkbox"/> | Altro _____ | <input type="checkbox"/> | <input type="checkbox"/> | <p>1. DESTINAZIONE D'USO</p> <p>AUTORIMESSA</p> <hr/> <hr/> <p>2. OSSERVAZIONI RELATIVE AL VALORE ED AL CLASSAMENTO PROPOSTO</p> <hr/> <hr/> <hr/> <hr/> <hr/> <hr/> <hr/> <hr/> <hr/> <hr/> <hr/> |
| | Camere o stanze | Cucina o bagno | Altri accessori | |
| Marmo o pietra naturale | <input type="checkbox"/> | <input type="checkbox"/> | <input type="checkbox"/> | |
| Piastrelle in ceramica, cotto o gres | <input checked="" type="checkbox"/> | <input type="checkbox"/> | <input type="checkbox"/> | |
| Piastrelle in scaglie marmo | <input type="checkbox"/> | <input type="checkbox"/> | <input type="checkbox"/> | |
| Moquette o simili | <input type="checkbox"/> | <input type="checkbox"/> | <input type="checkbox"/> | |
| Gomme o sintetici | <input type="checkbox"/> | <input type="checkbox"/> | <input type="checkbox"/> | |
| Parquet | <input type="checkbox"/> | <input type="checkbox"/> | <input type="checkbox"/> | |
| Altro _____ | <input type="checkbox"/> | <input type="checkbox"/> | <input type="checkbox"/> | |
| | Porte d'ingresso | Porte interne | |
| Legno | <input type="checkbox"/> | <input type="checkbox"/> | |
| Legno tamburato | <input type="checkbox"/> | <input type="checkbox"/> | |
| Metallo | <input checked="" type="checkbox"/> | <input type="checkbox"/> | |
| Altro _____ | <input type="checkbox"/> | <input type="checkbox"/> | |
| <p>IL TECNICO</p> <p>data _____</p> <p>Firma e timbro _____</p> | <p>IL DICHIARANTE</p> <p>data _____</p> <p>Firma _____</p> | |
| <p>Riservato all'Ufficio</p> <p>Prot. n. _____ Partita n. _____</p> <p>Busta n. _____</p> <p>L' incaricato _____</p> | |



ACQUISIZIONE DATI METRICI - CALCOLO DELLE SUPERFICI CATASTALI

| | | | | | | | | |
|--------------------------------|-------------------|------------------------|----------------------|-------------------|----------------|------------------|-------------------|----------------|
| Unita' immobiliare n. 7 | | | | | | | | |
| Sezione: | Foglio: 14 | Particella: 716 | Subalterno: 7 | | | | | |
| Tipologia | | Altezza | Tipologia | | Altezza | Tipologia | | Altezza |
| Ambiente | Superficie | < 150 cm | Ambiente | Superficie | < 150 cm | Ambiente | Superficie | < 150 cm |
| A | 77 | | D | 23 | | F | 138 | |

| | | | | | | | | |
|--------------------------------|-------------------|------------------------|----------------------|-------------------|----------------|------------------|-------------------|----------------|
| Unita' immobiliare n. 8 | | | | | | | | |
| Sezione: | Foglio: 14 | Particella: 716 | Subalterno: 8 | | | | | |
| Tipologia | | Altezza | Tipologia | | Altezza | Tipologia | | Altezza |
| Ambiente | Superficie | < 150 cm | Ambiente | Superficie | < 150 cm | Ambiente | Superficie | < 150 cm |
| A | 55 | | F | 65 | | | | |

| | | | | | | | | |
|--------------------------------|-------------------|------------------------|----------------------|-------------------|----------------|------------------|-------------------|----------------|
| Unita' immobiliare n. 9 | | | | | | | | |
| Sezione: | Foglio: 14 | Particella: 716 | Subalterno: 9 | | | | | |
| Tipologia | | Altezza | Tipologia | | Altezza | Tipologia | | Altezza |
| Ambiente | Superficie | < 150 cm | Ambiente | Superficie | < 150 cm | Ambiente | Superficie | < 150 cm |
| A | 68 | | D | 11 | | F | 73 | |

| | | | | | | | | |
|---------------------------------|-------------------|------------------------|-----------------------|-------------------|----------------|------------------|-------------------|----------------|
| Unita' immobiliare n. 10 | | | | | | | | |
| Sezione: | Foglio: 14 | Particella: 716 | Subalterno: 10 | | | | | |
| Tipologia | | Altezza | Tipologia | | Altezza | Tipologia | | Altezza |
| Ambiente | Superficie | < 150 cm | Ambiente | Superficie | < 150 cm | Ambiente | Superficie | < 150 cm |
| A | 72 | | D | 10 | | F | 93 | |

| | | | | | | | | |
|---------------------------------|-------------------|------------------------|-----------------------|-------------------|----------------|------------------|-------------------|----------------|
| Unita' immobiliare n. 11 | | | | | | | | |
| Sezione: | Foglio: 14 | Particella: 716 | Subalterno: 11 | | | | | |
| Tipologia | | Altezza | Tipologia | | Altezza | Tipologia | | Altezza |
| Ambiente | Superficie | < 150 cm | Ambiente | Superficie | < 150 cm | Ambiente | Superficie | < 150 cm |
| A | 66 | | F | 72 | | | | |

LEGENDA - Decodifica Tipologie di Ambiente previsti:

- A - Vani aventi funzione principale / accessori a diretto servizio dei principali. Per le categorie C/1 e C/6 i vani aventi funzione principale saranno indicati con A1, i vani accessori a diretto servizio con A2
- B - Vani accessori a indiretto servizio della tipologia A qualora comunicanti
- C - Vani accessori a indiretto servizio della tipologia A qualora non comunicanti
- D - Balconi, terrazzi e simili comunicanti con i vani della tipologia A
- E - Balconi, terrazzi e simili non comunicanti con i vani della tipologia A
- F - Aree scoperte o assimilabili

ACQUISIZIONE DATI METRICI - CALCOLO DELLE SUPERFICI CATASTALI

| | | | | | | | |
|---------------------------------|-------------------|------------------------|-----------------------|-------------------|--------------------|-----------------|-------------------|
| Unita' immobiliare n. 12 | | | | | | | |
| Sezione: | Foglio: 14 | Particella: 716 | Subalterno: 12 | | | | |
| Tipologia | Altezza | Tipologia | Altezza | Tipologia | Altezza | | |
| Ambiente | Superficie | < 150 cm | Ambiente | Superficie | < 150 cm | Ambiente | Superficie |
| A | 81 | | D | 23 | | F | 238 |

| | | | | | | | |
|---------------------------------|-------------------|------------------------|-----------------------|-------------------|--------------------|-----------------|-------------------|
| Unita' immobiliare n. 13 | | | | | | | |
| Sezione: | Foglio: 14 | Particella: 716 | Subalterno: 13 | | | | |
| Tipologia | Altezza | Tipologia | Altezza | Tipologia | Altezza | | |
| Ambiente | Superficie | < 150 cm | Ambiente | Superficie | < 150 cm | Ambiente | Superficie |
| A | 56 | | D | 11 | | | |

| | | | | | | | |
|---------------------------------|-------------------|------------------------|-----------------------|-------------------|--------------------|-----------------|-------------------|
| Unita' immobiliare n. 14 | | | | | | | |
| Sezione: | Foglio: 14 | Particella: 716 | Subalterno: 14 | | | | |
| Tipologia | Altezza | Tipologia | Altezza | Tipologia | Altezza | | |
| Ambiente | Superficie | < 150 cm | Ambiente | Superficie | < 150 cm | Ambiente | Superficie |
| A | 68 | | D | 12 | | | |

| | | | | | | | |
|---------------------------------|-------------------|------------------------|-----------------------|-------------------|--------------------|-----------------|-------------------|
| Unita' immobiliare n. 15 | | | | | | | |
| Sezione: | Foglio: 14 | Particella: 716 | Subalterno: 15 | | | | |
| Tipologia | Altezza | Tipologia | Altezza | Tipologia | Altezza | | |
| Ambiente | Superficie | < 150 cm | Ambiente | Superficie | < 150 cm | Ambiente | Superficie |
| A | 76 | | D | 11 | | | |

| | | | | | | | |
|---------------------------------|-------------------|------------------------|-----------------------|-------------------|--------------------|-----------------|-------------------|
| Unita' immobiliare n. 16 | | | | | | | |
| Sezione: | Foglio: 14 | Particella: 716 | Subalterno: 16 | | | | |
| Tipologia | Altezza | Tipologia | Altezza | Tipologia | Altezza | | |
| Ambiente | Superficie | < 150 cm | Ambiente | Superficie | < 150 cm | Ambiente | Superficie |
| A | 76 | | D | 18 | | | |

LEGENDA - Decodifica Tipologie di Ambiente previsti:

- A - Vani aventi funzione principale / accessori a diretto servizio dei principali. Per le categorie C/1 e C/6 i vani aventi funzione principale saranno indicati con A1, i vani accessori a diretto servizio con A2
- B - Vani accessori a indiretto servizio della tipologia A qualora comunicanti
- C - Vani accessori a indiretto servizio della tipologia A qualora non comunicanti
- D - Balconi, terrazzi e simili comunicanti con i vani della tipologia A
- E - Balconi, terrazzi e simili non comunicanti con i vani della tipologia A
- F - Aree scoperte o assimilabili

ACQUISIZIONE DATI METRICI - CALCOLO DELLE SUPERFICI CATASTALI

| | | | | | | | | |
|---------------------------------|-------------------|------------------------|-----------------------|-------------------|----------------|------------------|-------------------|----------------|
| Unita' immobiliare n. 17 | | | | | | | | |
| Sezione: | Foglio: 14 | Particella: 716 | Subalterno: 17 | | | | | |
| Tipologia | | Altezza | Tipologia | | Altezza | Tipologia | | Altezza |
| Ambiente | Superficie | < 150 cm | Ambiente | Superficie | < 150 cm | Ambiente | Superficie | < 150 cm |
| A | 68 | | D | 13 | | | | |

| | | | | | | | | |
|---------------------------------|-------------------|------------------------|-----------------------|-------------------|----------------|------------------|-------------------|----------------|
| Unita' immobiliare n. 18 | | | | | | | | |
| Sezione: | Foglio: 14 | Particella: 716 | Subalterno: 18 | | | | | |
| Tipologia | | Altezza | Tipologia | | Altezza | Tipologia | | Altezza |
| Ambiente | Superficie | < 150 cm | Ambiente | Superficie | < 150 cm | Ambiente | Superficie | < 150 cm |
| A | 58 | | D | 11 | | | | |

| | | | | | | | | |
|---------------------------------|-------------------|------------------------|-----------------------|-------------------|----------------|------------------|-------------------|----------------|
| Unita' immobiliare n. 19 | | | | | | | | |
| Sezione: | Foglio: 14 | Particella: 716 | Subalterno: 19 | | | | | |
| Tipologia | | Altezza | Tipologia | | Altezza | Tipologia | | Altezza |
| Ambiente | Superficie | < 150 cm | Ambiente | Superficie | < 150 cm | Ambiente | Superficie | < 150 cm |
| A | 57 | | D | 11 | | | | |

| | | | | | | | | |
|---------------------------------|-------------------|------------------------|-----------------------|-------------------|----------------|------------------|-------------------|----------------|
| Unita' immobiliare n. 20 | | | | | | | | |
| Sezione: | Foglio: 14 | Particella: 716 | Subalterno: 20 | | | | | |
| Tipologia | | Altezza | Tipologia | | Altezza | Tipologia | | Altezza |
| Ambiente | Superficie | < 150 cm | Ambiente | Superficie | < 150 cm | Ambiente | Superficie | < 150 cm |
| A | 55 | | D | 31 | | | | |

| | | | | | | | | |
|---------------------------------|-------------------|------------------------|-----------------------|-------------------|----------------|------------------|-------------------|----------------|
| Unita' immobiliare n. 21 | | | | | | | | |
| Sezione: | Foglio: 14 | Particella: 716 | Subalterno: 21 | | | | | |
| Tipologia | | Altezza | Tipologia | | Altezza | Tipologia | | Altezza |
| Ambiente | Superficie | < 150 cm | Ambiente | Superficie | < 150 cm | Ambiente | Superficie | < 150 cm |
| A | 76 | | D | 10 | | | | |

LEGENDA - Decodifica Tipologie di Ambiente previsti:

- A - Vani aventi funzione principale / accessori a diretto servizio dei principali. Per le categorie C/1 e C/6 i vani aventi funzione principale saranno indicati con A1, i vani accessori a diretto servizio con A2
- B - Vani accessori a indiretto servizio della tipologia A qualora comunicanti
- C - Vani accessori a indiretto servizio della tipologia A qualora non comunicanti
- D - Balconi, terrazzi e simili comunicanti con i vani della tipologia A
- E - Balconi, terrazzi e simili non comunicanti con i vani della tipologia A
- F - Aree scoperte o assimilabili

ACQUISIZIONE DATI METRICI - CALCOLO DELLE SUPERFICI CATASTALI

| | | | | | | | | |
|---------------------------------|-------------------|------------------------|-----------------------|-------------------|----------------|------------------|-------------------|----------------|
| Unita' immobiliare n. 22 | | | | | | | | |
| Sezione: | Foglio: 14 | Particella: 716 | Subalterno: 22 | | | | | |
| Tipologia | | Altezza | Tipologia | | Altezza | Tipologia | | Altezza |
| Ambiente | Superficie | < 150 cm | Ambiente | Superficie | < 150 cm | Ambiente | Superficie | < 150 cm |
| A | 76 | | D | 21 | | | | |

| | | | | | | | | |
|---------------------------------|-------------------|------------------------|-----------------------|-------------------|----------------|------------------|-------------------|----------------|
| Unita' immobiliare n. 23 | | | | | | | | |
| Sezione: | Foglio: 14 | Particella: 716 | Subalterno: 23 | | | | | |
| Tipologia | | Altezza | Tipologia | | Altezza | Tipologia | | Altezza |
| Ambiente | Superficie | < 150 cm | Ambiente | Superficie | < 150 cm | Ambiente | Superficie | < 150 cm |
| A | 81 | | D | 47 | | | | |

| | | | | | | | | |
|---------------------------------|-------------------|------------------------|-----------------------|-------------------|----------------|------------------|-------------------|----------------|
| Unita' immobiliare n. 24 | | | | | | | | |
| Sezione: | Foglio: 14 | Particella: 716 | Subalterno: 24 | | | | | |
| Tipologia | | Altezza | Tipologia | | Altezza | Tipologia | | Altezza |
| Ambiente | Superficie | < 150 cm | Ambiente | Superficie | < 150 cm | Ambiente | Superficie | < 150 cm |
| A1 | 29 | | | | | | | |

| | | | | | | | | |
|---------------------------------|-------------------|------------------------|-----------------------|-------------------|----------------|------------------|-------------------|----------------|
| Unita' immobiliare n. 25 | | | | | | | | |
| Sezione: | Foglio: 14 | Particella: 716 | Subalterno: 25 | | | | | |
| Tipologia | | Altezza | Tipologia | | Altezza | Tipologia | | Altezza |
| Ambiente | Superficie | < 150 cm | Ambiente | Superficie | < 150 cm | Ambiente | Superficie | < 150 cm |
| A1 | 29 | | | | | | | |

| | | | | | | | | |
|---------------------------------|-------------------|------------------------|-----------------------|-------------------|----------------|------------------|-------------------|----------------|
| Unita' immobiliare n. 26 | | | | | | | | |
| Sezione: | Foglio: 14 | Particella: 716 | Subalterno: 26 | | | | | |
| Tipologia | | Altezza | Tipologia | | Altezza | Tipologia | | Altezza |
| Ambiente | Superficie | < 150 cm | Ambiente | Superficie | < 150 cm | Ambiente | Superficie | < 150 cm |
| A1 | 27 | | | | | | | |

LEGENDA - Decodifica Tipologie di Ambiente previsti:

- A - Vani aventi funzione principale / accessori a diretto servizio dei principali. Per le categorie C/1 e C/6 i vani aventi funzione principale saranno indicati con A1, i vani accessori a diretto servizio con A2
- B - Vani accessori a indiretto servizio della tipologia A qualora comunicanti
- C - Vani accessori a indiretto servizio della tipologia A qualora non comunicanti
- D - Balconi, terrazzi e simili comunicanti con i vani della tipologia A
- E - Balconi, terrazzi e simili non comunicanti con i vani della tipologia A
- F - Aree scoperte o assimilabili

ACQUISIZIONE DATI METRICI - CALCOLO DELLE SUPERFICI CATASTALI

| | | | | | | | |
|---------------------------------|----------------------------|------------------------|----------------------------|------------------|-------------------|------------------|----------------------------|
| Unita' immobiliare n. 27 | | | | | | | |
| Sezione: | Foglio: 14 | Particella: 716 | Subalterno: 27 | | | | |
| Tipologia | Altezza | Tipologia | Altezza | Tipologia | Altezza | Tipologia | Altezza |
| Ambiente | Superficie < 150 cm | Ambiente | Superficie < 150 cm | Ambiente | Superficie | Ambiente | Superficie < 150 cm |
| A1 | 27 | | | | | | |

| | | | | | | | |
|---------------------------------|----------------------------|------------------------|----------------------------|------------------|-------------------|------------------|----------------------------|
| Unita' immobiliare n. 28 | | | | | | | |
| Sezione: | Foglio: 14 | Particella: 716 | Subalterno: 28 | | | | |
| Tipologia | Altezza | Tipologia | Altezza | Tipologia | Altezza | Tipologia | Altezza |
| Ambiente | Superficie < 150 cm | Ambiente | Superficie < 150 cm | Ambiente | Superficie | Ambiente | Superficie < 150 cm |
| A1 | 28 | | | | | | |

| | | | | | | | |
|---------------------------------|----------------------------|------------------------|----------------------------|------------------|-------------------|------------------|----------------------------|
| Unita' immobiliare n. 29 | | | | | | | |
| Sezione: | Foglio: 14 | Particella: 716 | Subalterno: 29 | | | | |
| Tipologia | Altezza | Tipologia | Altezza | Tipologia | Altezza | Tipologia | Altezza |
| Ambiente | Superficie < 150 cm | Ambiente | Superficie < 150 cm | Ambiente | Superficie | Ambiente | Superficie < 150 cm |
| A1 | 28 | | | | | | |

| | | | | | | | |
|---------------------------------|----------------------------|------------------------|----------------------------|------------------|-------------------|------------------|----------------------------|
| Unita' immobiliare n. 30 | | | | | | | |
| Sezione: | Foglio: 14 | Particella: 716 | Subalterno: 30 | | | | |
| Tipologia | Altezza | Tipologia | Altezza | Tipologia | Altezza | Tipologia | Altezza |
| Ambiente | Superficie < 150 cm | Ambiente | Superficie < 150 cm | Ambiente | Superficie | Ambiente | Superficie < 150 cm |
| A1 | 28 | | | | | | |

| | | | | | | | |
|---------------------------------|----------------------------|------------------------|----------------------------|------------------|-------------------|------------------|----------------------------|
| Unita' immobiliare n. 31 | | | | | | | |
| Sezione: | Foglio: 14 | Particella: 716 | Subalterno: 31 | | | | |
| Tipologia | Altezza | Tipologia | Altezza | Tipologia | Altezza | Tipologia | Altezza |
| Ambiente | Superficie < 150 cm | Ambiente | Superficie < 150 cm | Ambiente | Superficie | Ambiente | Superficie < 150 cm |
| A1 | 30 | | | | | | |

LEGENDA - Decodifica Tipologie di Ambiente previsti:

- A - Vani aventi funzione principale / accessori a diretto servizio dei principali. Per le categorie C/1 e C/6 i vani aventi funzione principale saranno indicati con A1, i vani accessori a diretto servizio con A2
- B - Vani accessori a indiretto servizio della tipologia A qualora comunicanti
- C - Vani accessori a indiretto servizio della tipologia A qualora non comunicanti
- D - Balconi, terrazzi e simili comunicanti con i vani della tipologia A
- E - Balconi, terrazzi e simili non comunicanti con i vani della tipologia A
- F - Aree scoperte o assimilabili

ACQUISIZIONE DATI METRICI - CALCOLO DELLE SUPERFICI CATASTALI

| | | | | | | | |
|---------------------------------|----------------------------|------------------------|----------------------------|------------------|----------------------------|------------------|----------------------------|
| Unita' immobiliare n. 32 | | | | | | | |
| Sezione: | Foglio: 14 | Particella: 716 | Subalterno: 32 | | | | |
| Tipologia | Altezza | Tipologia | Altezza | Tipologia | Altezza | Tipologia | Altezza |
| Ambiente | Superficie < 150 cm | Ambiente | Superficie < 150 cm | Ambiente | Superficie < 150 cm | Ambiente | Superficie < 150 cm |
| A1 | 21 | | | | | | |

| | | | | | | | |
|---------------------------------|----------------------------|------------------------|----------------------------|------------------|----------------------------|------------------|----------------------------|
| Unita' immobiliare n. 33 | | | | | | | |
| Sezione: | Foglio: 14 | Particella: 716 | Subalterno: 33 | | | | |
| Tipologia | Altezza | Tipologia | Altezza | Tipologia | Altezza | Tipologia | Altezza |
| Ambiente | Superficie < 150 cm | Ambiente | Superficie < 150 cm | Ambiente | Superficie < 150 cm | Ambiente | Superficie < 150 cm |
| A1 | 23 | | | | | | |

| | | | | | | | |
|---------------------------------|----------------------------|------------------------|----------------------------|------------------|----------------------------|------------------|----------------------------|
| Unita' immobiliare n. 34 | | | | | | | |
| Sezione: | Foglio: 14 | Particella: 716 | Subalterno: 34 | | | | |
| Tipologia | Altezza | Tipologia | Altezza | Tipologia | Altezza | Tipologia | Altezza |
| Ambiente | Superficie < 150 cm | Ambiente | Superficie < 150 cm | Ambiente | Superficie < 150 cm | Ambiente | Superficie < 150 cm |
| A1 | 20 | | | | | | |

| | | | | | | | |
|---------------------------------|----------------------------|------------------------|----------------------------|------------------|----------------------------|------------------|----------------------------|
| Unita' immobiliare n. 35 | | | | | | | |
| Sezione: | Foglio: 14 | Particella: 716 | Subalterno: 35 | | | | |
| Tipologia | Altezza | Tipologia | Altezza | Tipologia | Altezza | Tipologia | Altezza |
| Ambiente | Superficie < 150 cm | Ambiente | Superficie < 150 cm | Ambiente | Superficie < 150 cm | Ambiente | Superficie < 150 cm |
| A1 | 20 | | | | | | |

| | | | | | | | |
|---------------------------------|----------------------------|------------------------|----------------------------|------------------|----------------------------|------------------|----------------------------|
| Unita' immobiliare n. 36 | | | | | | | |
| Sezione: | Foglio: 14 | Particella: 716 | Subalterno: 36 | | | | |
| Tipologia | Altezza | Tipologia | Altezza | Tipologia | Altezza | Tipologia | Altezza |
| Ambiente | Superficie < 150 cm | Ambiente | Superficie < 150 cm | Ambiente | Superficie < 150 cm | Ambiente | Superficie < 150 cm |
| A1 | 22 | | | | | | |

LEGENDA - Decodifica Tipologie di Ambiente previsti:

- A - Vani aventi funzione principale / accessori a diretto servizio dei principali. Per le categorie C/1 e C/6 i vani aventi funzione principale saranno indicati con A1, i vani accessori a diretto servizio con A2
- B - Vani accessori a indiretto servizio della tipologia A qualora comunicanti
- C - Vani accessori a indiretto servizio della tipologia A qualora non comunicanti
- D - Balconi, terrazzi e simili comunicanti con i vani della tipologia A
- E - Balconi, terrazzi e simili non comunicanti con i vani della tipologia A
- F - Aree scoperte o assimilabili

ACQUISIZIONE DATI METRICI - CALCOLO DELLE SUPERFICI CATASTALI

| | | | | | | | | |
|---------------------------------|-------------------|------------------------|-----------------------|-------------------|----------------|------------------|-------------------|----------------|
| Unita' immobiliare n. 37 | | | | | | | | |
| Sezione: | Foglio: 14 | Particella: 716 | Subalterno: 37 | | | | | |
| Tipologia | | Altezza | Tipologia | | Altezza | Tipologia | | Altezza |
| Ambiente | Superficie | < 150 cm | Ambiente | Superficie | < 150 cm | Ambiente | Superficie | < 150 cm |
| A1 | 24 | | | | | | | |

| | | | | | | | | |
|---------------------------------|-------------------|------------------------|-----------------------|-------------------|----------------|------------------|-------------------|----------------|
| Unita' immobiliare n. 38 | | | | | | | | |
| Sezione: | Foglio: 14 | Particella: 716 | Subalterno: 38 | | | | | |
| Tipologia | | Altezza | Tipologia | | Altezza | Tipologia | | Altezza |
| Ambiente | Superficie | < 150 cm | Ambiente | Superficie | < 150 cm | Ambiente | Superficie | < 150 cm |
| A1 | 22 | | | | | | | |

| | | | | | | | | |
|---------------------------------|-------------------|------------------------|-----------------------|-------------------|----------------|------------------|-------------------|----------------|
| Unita' immobiliare n. 39 | | | | | | | | |
| Sezione: | Foglio: 14 | Particella: 716 | Subalterno: 39 | | | | | |
| Tipologia | | Altezza | Tipologia | | Altezza | Tipologia | | Altezza |
| Ambiente | Superficie | < 150 cm | Ambiente | Superficie | < 150 cm | Ambiente | Superficie | < 150 cm |
| A1 | 23 | | | | | | | |

| | | | | | | | | |
|---------------------------------|-------------------|------------------------|-----------------------|-------------------|----------------|------------------|-------------------|----------------|
| Unita' immobiliare n. 40 | | | | | | | | |
| Sezione: | Foglio: 14 | Particella: 716 | Subalterno: 40 | | | | | |
| Tipologia | | Altezza | Tipologia | | Altezza | Tipologia | | Altezza |
| Ambiente | Superficie | < 150 cm | Ambiente | Superficie | < 150 cm | Ambiente | Superficie | < 150 cm |
| A1 | 23 | | | | | | | |

LEGENDA - Decodifica Tipologie di Ambiente previsti:

- A - Vani aventi funzione principale / accessori a diretto servizio dei principali. Per le categorie C/1 e C/6 i vani aventi funzione principale saranno indicati con A1, i vani accessori a diretto servizio con A2
- B - Vani accessori a indiretto servizio della tipologia A qualora comunicanti
- C - Vani accessori a indiretto servizio della tipologia A qualora non comunicanti
- D - Balconi, terrazzi e simili comunicanti con i vani della tipologia A
- E - Balconi, terrazzi e simili non comunicanti con i vani della tipologia A
- F - Aree scoperte o assimilabili

ACCERTAMENTO DELLA PROPRIETA' IMMOBILIARE URBANA
ELENCO DEI SUBALTERNI ASSEGNATI

Elenco Subalterni

| Comune SCARLINO | | Sezione | Foglio 14 | Particella 716 | | Tipo mappale del: |
|---------------------------|-----------------------|---------|---------------------|--------------------------|------|---|
| Sub. | UBICAZIONE via/piazza | n° civ | Piani | Scala | Int. | DESCRIZIONE |
| 1 | | | | | | SOPPRESSO |
| 2 | via da denominarsi | | T-S1 | | | BCNC-CORTE SCANNAFOSSO COMUNE A TUTTI I SUBALTERNI |
| 3 | via da denominarsi | | T-S1 | | | BCNC-RAMPA-CORSIA-COM. AI SUB.24-25-26-27-28-29-30-31 32-33-34-35-36-37-38-39-40 |
| 4 | via da denominarsi | | T-S1-1-2-3 | | | BCNC-PEDONALE-VANO SCALA ASCENSORE-COM. AI SUB.7-8-13 14-19-20 |
| 5 | via da denominarsi | | T-S1-1-2-3 | | | BCNC-PEDONALE-VANO SCALA ASCENSORE-COM. AI SUB.9-10 15-16-21-22 |
| 6 | via da denominarsi | | T-S1-1-2-3 | | | BCNC-PEDONALE-VANO SCALA ASCENSORE-COM. AI SUB.11-12 17-18-23 |
| 7 | via da denominarsi | | T | | | ABITAZIONE CON CORTE ESCLUSIVA |
| 8 | via da denominarsi | | T | | | ABITAZIONE CON CORTE ESCLUSIVA |
| 9 | via da denominarsi | | T | | | ABITAZIONE CON CORTE ESCLUSIVA |
| 10 | via da denominarsi | | T | | | ABITAZIONE CON CORTE ESCLUSIVA |
| 11 | via da denominarsi | | T | | | ABITAZIONE CON CORTE ESCLUSIVA |
| 12 | via da denominarsi | | T | | | ABITAZIONE CON CORTE ESCLUSIVA |
| 13 | via da denominarsi | | 1 | | | ABITAZIONE |
| 14 | via da denominarsi | | 1 | | | ABITAZIONE |
| 15 | via da denominarsi | | 1 | | | ABITAZIONE |
| 16 | via da denominarsi | | 1 | | | ABITAZIONE |
| 17 | via da denominarsi | | 1 | | | ABITAZIONE |
| 18 | via da denominarsi | | 1 | | | ABITAZIONE |
| 19 | via da denominarsi | | 2 | | | ABITAZIONE |
| 20 | via da denominarsi | | 2 | | | ABITAZIONE |
| 21 | via da denominarsi | | 2 | | | ABITAZIONE |
| 22 | via da denominarsi | | 2 | | | ABITAZIONE |
| 23 | via da denominarsi | | 2 | | | ABITAZIONE |
| 24 | via da denominarsi | | S1 | | | AUTORIMESSA |
| 25 | via da denominarsi | | S1 | | | AUTORIMESSA |

ACCERTAMENTO DELLA PROPRIETA' IMMOBILIARE URBANA
ELENCO DEI SUBALTERNI ASSEGNATI

Elenco Subalterni

| Comune SCARLINO | | Sezione | Foglio 14 | Particella 716 | | del: | Tipo mappale |
|---------------------------|-----------------------|---------|---------------------|--------------------------|------|---|--------------|
| Sub. | UBICAZIONE via/piazza | n° civ | Piani | Scala | Int. | DESCRIZIONE | |
| 26 | via da denominarsi | | S1 | | | AUTORIMESSA | |
| 27 | via da denominarsi | | S1 | | | AUTORIMESSA | |
| 28 | via da denominarsi | | S1 | | | AUTORIMESSA | |
| 29 | via da denominarsi | | S1 | | | AUTORIMESSA | |
| 30 | via da denominarsi | | S1 | | | AUTORIMESSA | |
| 31 | via da denominarsi | | S1 | | | AUTORIMESSA | |
| 32 | via da denominarsi | | S1 | | | AUTORIMESSA | |
| 33 | via da denominarsi | | S1 | | | AUTORIMESSA | |
| 34 | via da denominarsi | | S1 | | | AUTORIMESSA | |
| 35 | via da denominarsi | | S1 | | | AUTORIMESSA | |
| 36 | via da denominarsi | | S1 | | | AUTORIMESSA | |
| 37 | via da denominarsi | | S1 | | | AUTORIMESSA | |
| 38 | via da denominarsi | | S1 | | | AUTORIMESSA | |
| 39 | via da denominarsi | | S1 | | | AUTORIMESSA | |
| 40 | via da denominarsi | | S1 | | | AUTORIMESSA | |
| 41 | via da denominarsi | | 3 | | | BCNC-TERRAZZA-COM. AI SUB.7 8-9-10-11-12-13-14-15-16-17 18-19-20-21-22-23 | |

| | |
|---|----------------|
| Protocollo _____ | data _____ |
| IL TECNICO Geom. PECCHIA ANGELO ALBO DEI GEOMETRI DELLA PROVINCIA DI GROSSETO n. 692 | _____ |
| Codice Fiscale: PCCNGL64A03F032M | firma e timbro |

ASTE
GIUDIZIARIE.it

ASTE
GIUDIZIARIE.it

ELABORATO PLANIMETRICO

Compilato da:
Pecchia Angelo
Iscritto all'albo:
Geometri
Prov. Grosseto N. 692

**Agenzia delle Entrate
CATASTO FABBRICATI
Ufficio Provinciale di
Grosseto**


Comune di Scarlino
Sezione: Foglio: 14 Particella: 716

Protocollo n. del
Tipo Mappale n. del


Dimostrazione grafica dei subalterni

Scala 1 : 500

ASTE
GIUDIZIARIE.it

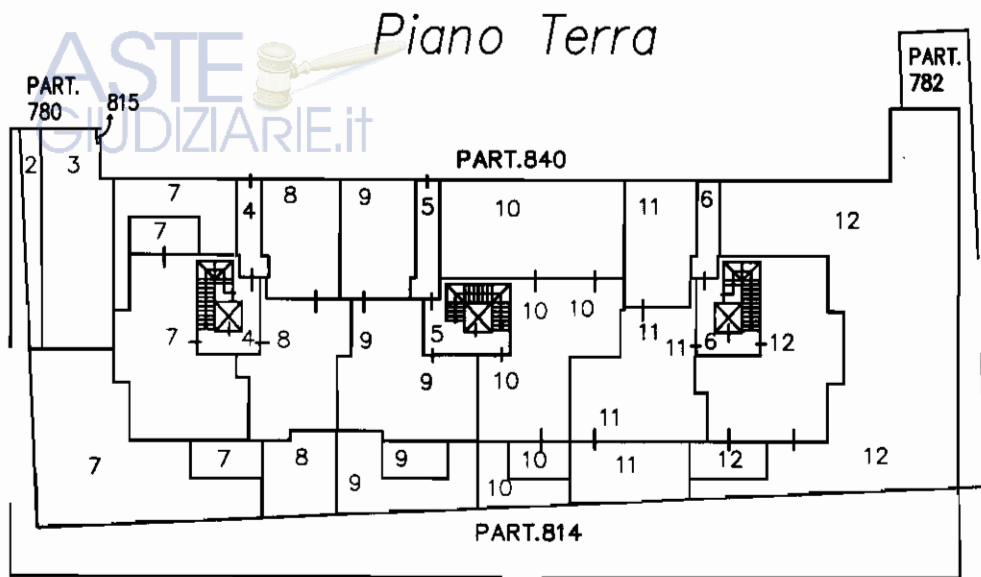

ASTE
GIUDIZIARIE.it

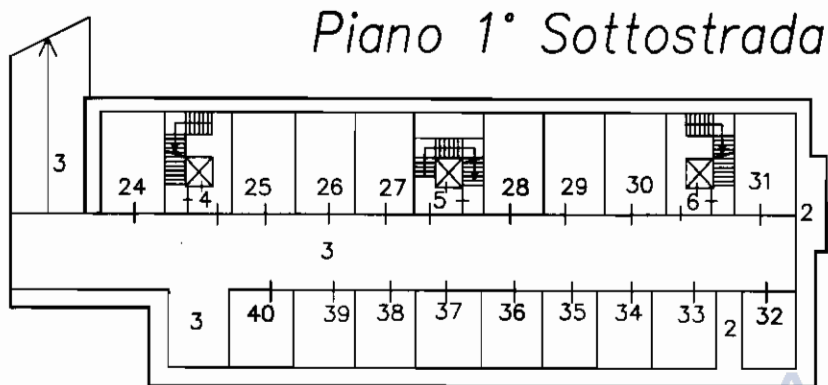

ASTE
GIUDIZIARIE.it

Nord



ASTE
GIUDIZIARIE.it

ELABORATO PLANIMETRICO

Compilato da:
Pecchia Angelo
Iscritto all'albo:
Geometri
Prov. Grosseto N. 692

**Agenzia delle Entrate
CATASTO FABBRICATI
Ufficio Provinciale di
Grosseto**


Comune di Scarlino
Sezione: Foglio: 14 Particella: 716

Protocollo n. del
Tipo Mappale n. del


Dimostrazione grafica dei subalterni

Scala 1 : 500


Piano Primo

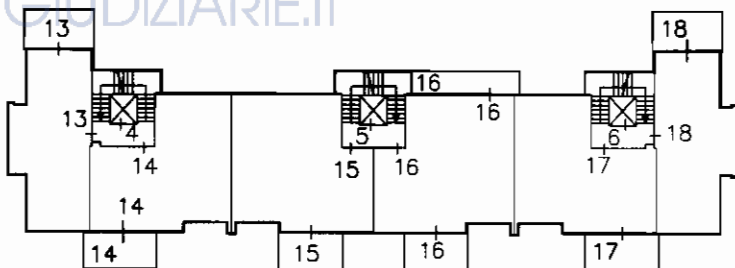

Piano Secondo

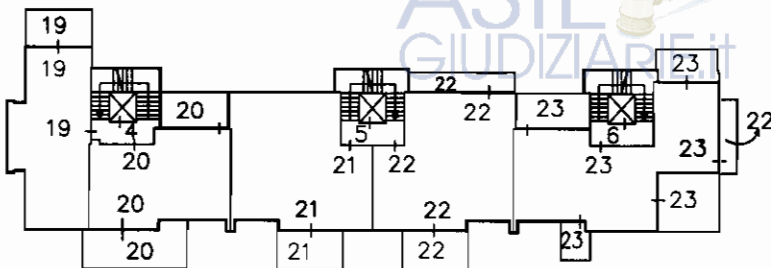

Piano Terzo

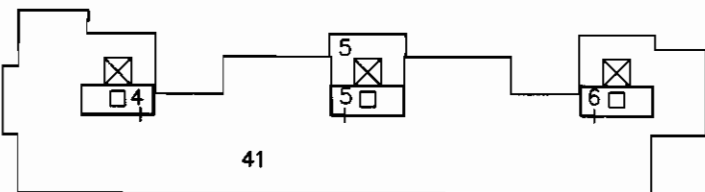

ASTE GIUDIZIARIE.it

Nord



ASTE GIUDIZIARIE.it

Dichiarazione protocollo n. _____ del _____
Planimetria di u.i.u. in Comune di Scarlino
Via Da Denominarsi _____ civ. _____

Identificativi Catastali:

Sezione:
Foglio: 14
Particella: 716
Subalterno: 7

Compilata da:
Pecchia Angelo

Iscritto all'albo:
Geometri


Prov. Grosseto N. 692

Scheda n. 1 Scala 1:200

ASTE
GIUDIZIARIE.it

Piano Terra
H=2.70

ASTE
GIUDIZIARIE.it

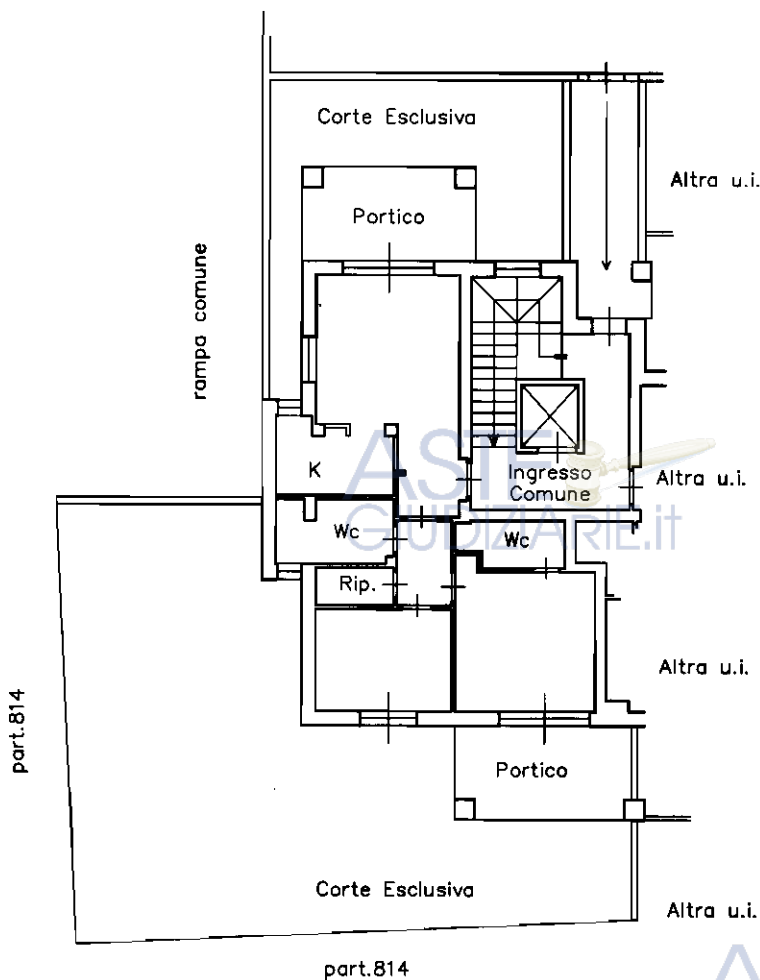

ASTE
GIUDIZIARIE.it



Nord

ASTE
GIUDIZIARIE.it

Dichiarazione protocollo n. _____ del _____
Planimetria di u.i.u. in Comune di Scarlino
Via Da Denominarsi _____ civ. _____

Identificativi Catastali:

Sezione:
Foglio: 14
Particella: 716
Subalterno: 8

Compilata da:
Pecchia Angelo

Iscritto all'albo:
Geometri

Prov. Grosseto N. 692


Scheda n. 1 Scala 1:200

ASTE
GIUDIZIARIE.it

Piano Terra

H=2.70

ASTE
GIUDIZIARIE.it

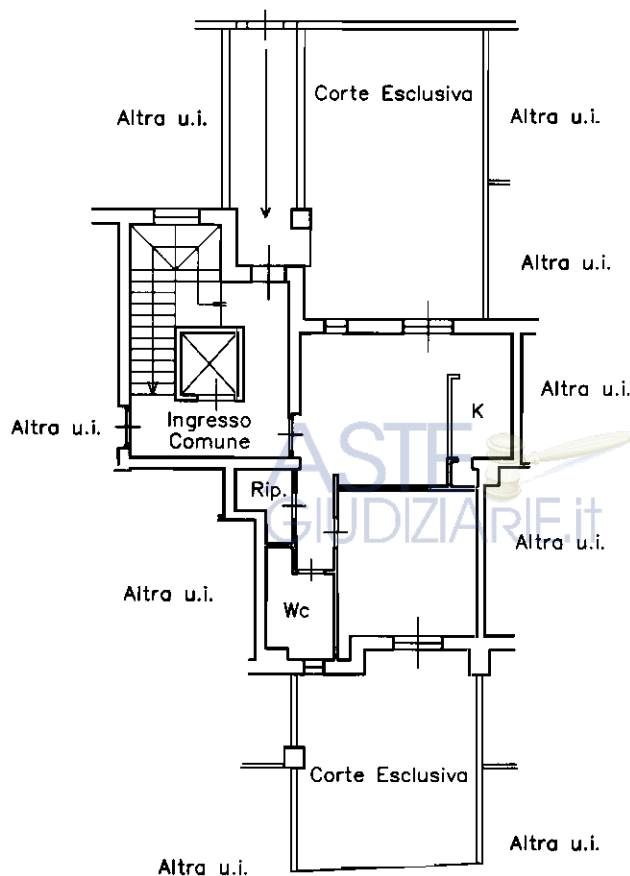

ASTE
GIUDIZIARIE.it



Nord

ASTE
GIUDIZIARIE.it

Dichiarazione protocollo n. _____ del _____
Planimetria di u.i.u. in Comune di Scarlino
Via Da Denominarsi _____ civ. _____

Identificativi Catastali:

Sezione:
Foglio: 14
Particella: 716
Subalterno: 9

Compilata da:
Pecchia Angelo

Iscritto all'albo:
Geometri

Prov. Grosseto


N. 692

Scheda n. 1

Scala 1:200

ASTE
GIUDIZIARIE.it

ASTE
GIUDIZIARIE.it *Piano Terra*
H=2.70

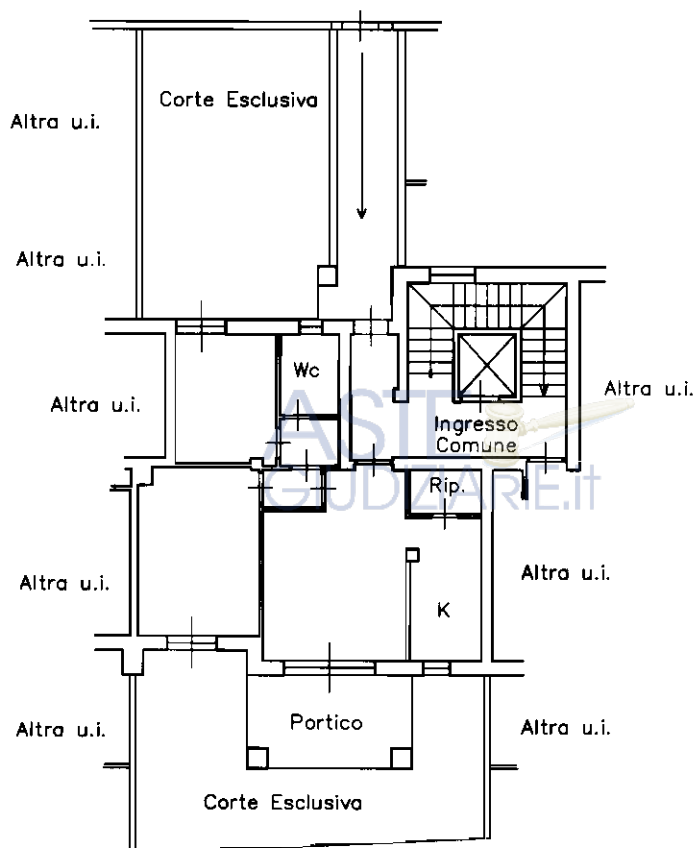

ASTE
GIUDIZIARIE.it



ASTE
GIUDIZIARIE.it

Dichiarazione protocollo n. _____ del _____
Planimetria di u.i.u. in Comune di Scarlino
Via Da Denominarsi _____ civ. _____

Identificativi Catastali:

Sezione:
Foglio: 14
Particella: 716
Subalterno: 10

Compilata da:
Pecchia Angelo

Iscritto all'albo:
Geometri

Prov. Grosseto N. 692


Scheda n. 1 Scala 1:200

ASTE
GIUDIZIARIE.it

Piano Terra

ASTE
GIUDIZIARIE.it

H=2.70

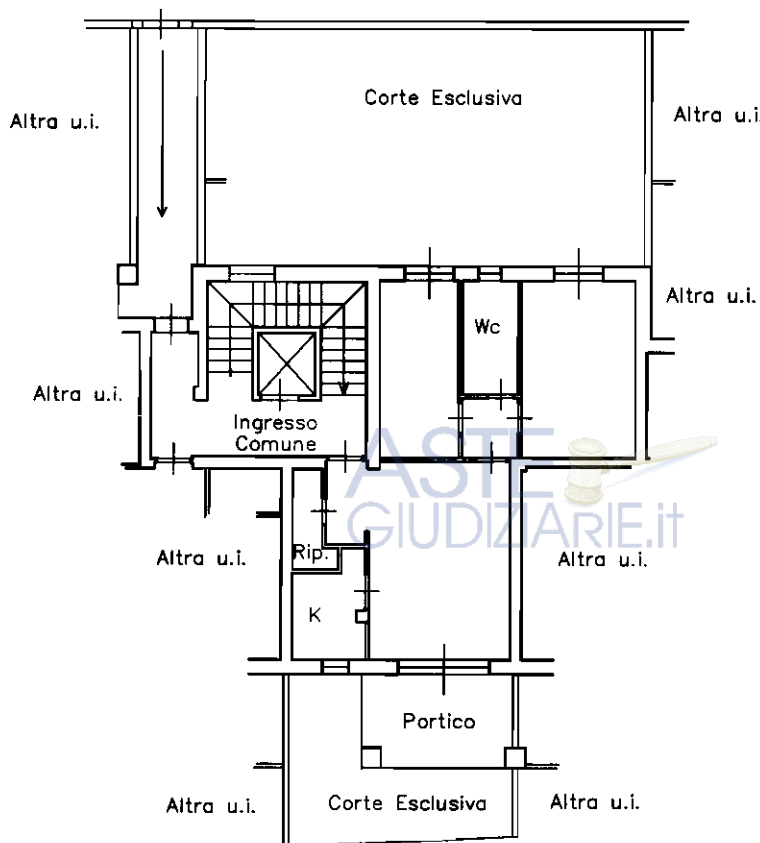

ASTE
GIUDIZIARIE.it

ASTE
GIUDIZIARIE.it

Nord

ASTE
GIUDIZIARIE.it

Dichiarazione protocollo n. _____ del _____
Planimetria di u.i.u. in Comune di Scarlino
Via Da Denominarsi _____ civ. _____

Identificativi Catastali:
Sezione:
Foglio: 14
Particella: 716
Subalterno: 11


Compilata da:
Pecchia Angelo
Iscritto all'albo:
Geometri
Prov. Grosseto N. 692

Scheda n. 1 Scala 1:200

ASTE
GIUDIZIARIE.it

ASTE
GIUDIZIARIE.it

Piano Terra
H=2.70

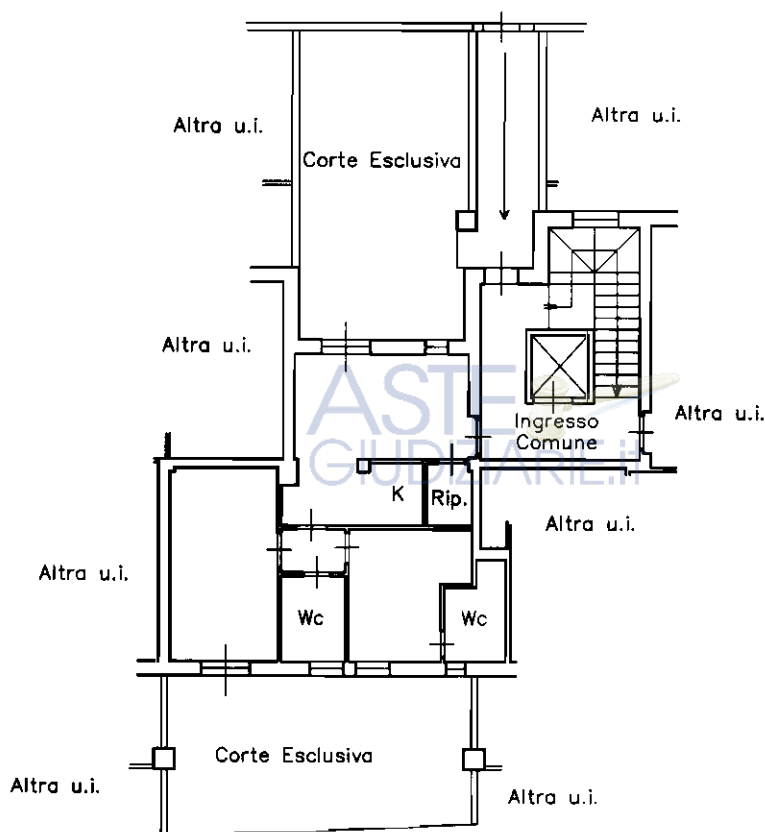

ASTE
GIUDIZIARIE.it

ASTE
GIUDIZIARIE.it



Dichiarazione protocollo n. _____ del _____
Planimetria di u.i.u. in Comune di Scarlino
Via Da Denominarsi _____ civ. _____


Identificativi Catastali:
Sezione:
Foglio: 14
Particella: 716
Subalterno: 12

Compilata da:
Pecchia Angelo
Iscritto all'albo:
Geometri
Prov. Grosseto N. 692

Scheda n. 1 Scala 1:200

ASTE
GIUDIZIARIE.it

ASTE
GIUDIZIARIE.it *Piano Terra*
H=2.70

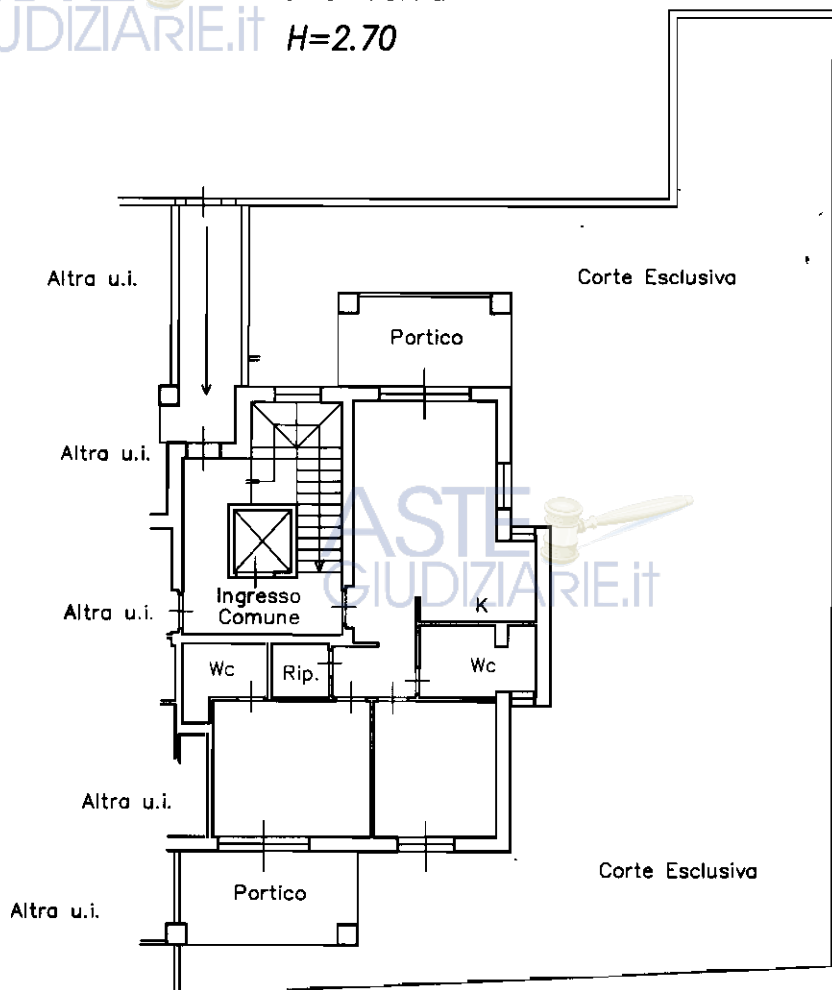

ASTE
GIUDIZIARIE.it



ASTE
GIUDIZIARIE.it

Dichiarazione protocollo n. _____ del _____
Planimetria di u.i.u. in Comune di Scarlino
Via Da Denominarsi _____ civ. _____


Identificativi Catastali:
Sezione:
Foglio: 14
Particella: 716
Subalterno: 13

Compilata da:
Pecchia Angelo
Iscritto all'albo:
Geometri
Prov. Grosseto N. 692

Scheda n. 1 Scala 1:200

ASTE
GIUDIZIARIE.it

ASTE
Piano Primo
H=2.70
GIUDIZIARIE.it

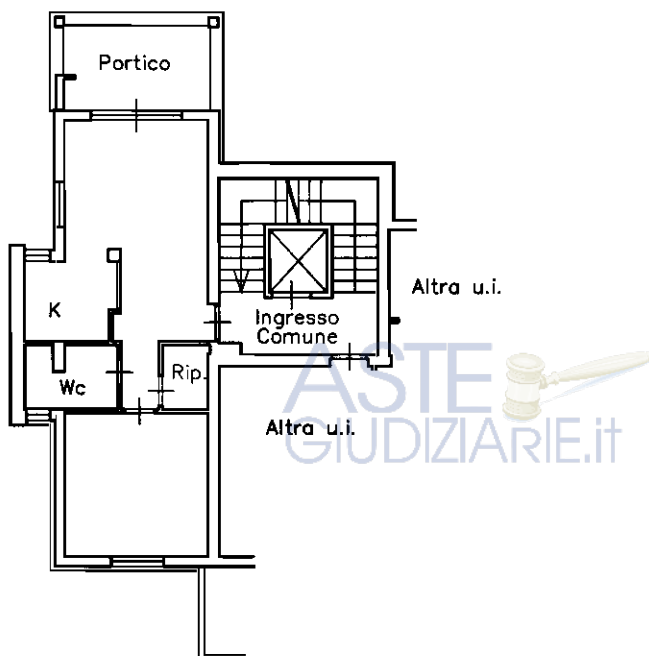

ASTE
GIUDIZIARIE.it

Nord
ASTE
GIUDIZIARIE.it

ASTE
GIUDIZIARIE.it

Dichiarazione protocollo n. _____ del _____
Planimetria di u.i.u. in Comune di Scarlino
Via Da Denominarsi _____ civ. _____

Identificativi Catastali:

Sezione:
Foglio: 14
Particella: 716
Subalterno: 14

Compilata da:
Pecchia Angelo

Iscritto all'albo:
Geometri


Prov. Grosseto N. 692

Scheda n. 1 Scala 1:200

ASTE
GIUDIZIARIE.it

ASTE
GIUDIZIARIE.it

Piano Primo
H=2.70

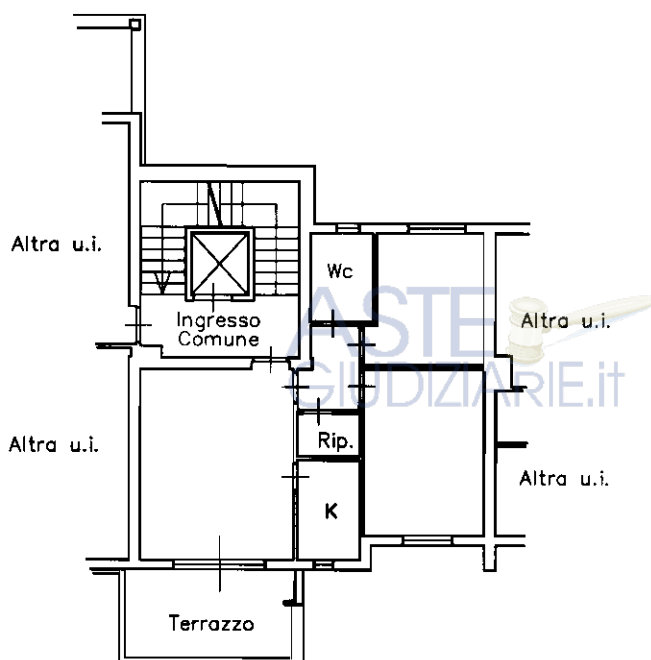

ASTE
GIUDIZIARIE.it

Nord

ASTE
GIUDIZIARIE.it

Dichiarazione protocollo n. _____ del _____
Planimetria di u.i.u. in Comune di Scarlino
Via Da Denominarsi _____ civ. _____

Identificativi Catastali:

Sezione:
Foglio: 14
Particella: 716
Subalterno: 15

Compilata da:
Pecchia Angelo

Iscritto all'albo:
Geometri

Prov. Grosseto

N. 692

Scheda n. 1


Scala 1:200

ASTE
GIUDIZIARIE.it

ASTE
GIUDIZIARIE.it

Piano Primo

H=2.70

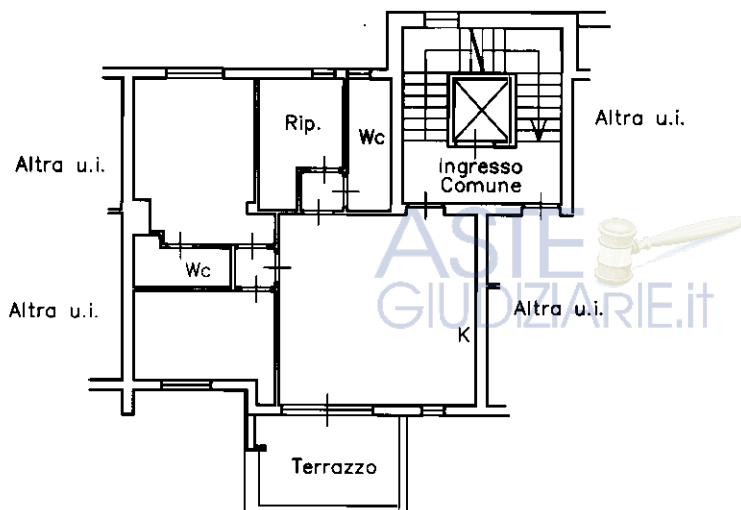

ASTE
GIUDIZIARIE.it

Nord

ASTE
GIUDIZIARIE.it

Dichiarazione protocollo n. _____ del _____
Planimetria di u.i.u. in Comune di Scarlino
Via Da Denominarsi _____ civ. _____

Identificativi Catastali:

Sezione:
Foglio: 14
Particella: 716
Subalterno: 16

Compilata da:
Pecchia Angelo

Iscritto all'albo:
Geometri


Prov. Grosseto N. 692

Scheda n. 1 Scala 1:200

ASTE
GIUDIZIARIE.it

ASTE
GIUDIZIARIE.it

Piano Primo
H=2.70

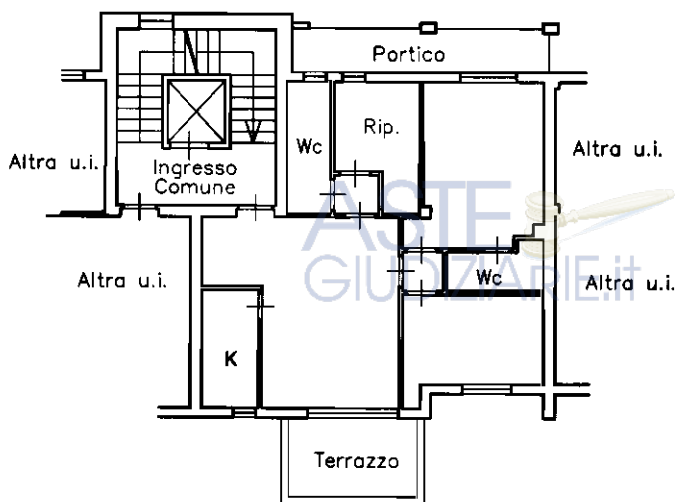

ASTE
GIUDIZIARIE.it

Nord

ASTE
GIUDIZIARIE.it

Dichiarazione protocollo n. _____ del _____
Planimetria di u.i.u. in Comune di Scarlino
Via Da Denominarsi _____ civ. _____


Identificativi Catastali:
Sezione:
Foglio: 14
Particella: 716
Subalterno: 17

Compilata da:
Pecchia Angelo
Iscritto all'albo:
Geometri
Prov. Grosseto N. 692

Scheda n. 1 Scala 1:200

ASTE
GIUDIZIARIE.it

ASTE
GIUDIZIARIE.it
Piano Primo
H=2.70

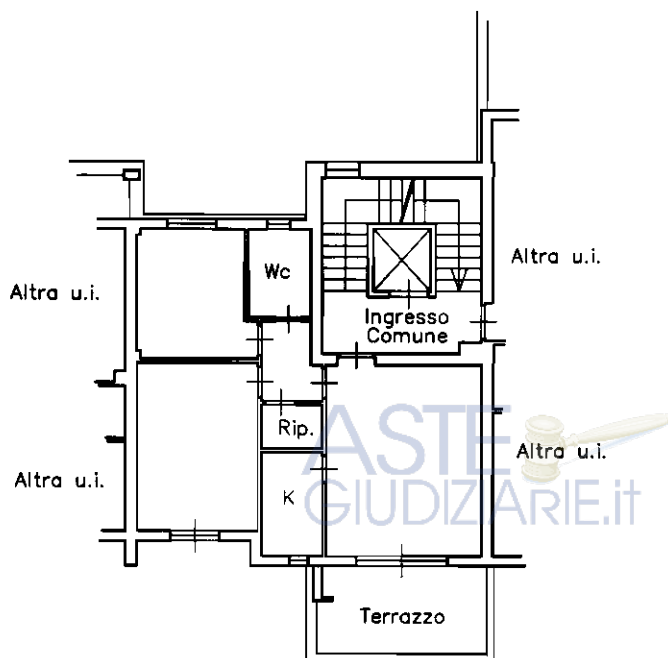

Nord
ASTE
GIUDIZIARIE.it

ASTE
GIUDIZIARIE.it

Dichiarazione protocollo n. _____ del _____
Planimetria di u.i.u. in Comune di Scarlino
Via Da Denominarsi _____ civ. _____

Identificativi Catastali:
Sezione:
Foglio: 14
Particella: 716
Subalterno: 18


Compilata da:
Pecchia Angelo
Iscritto all'albo:
Geometri
Prov. Grosseto N. 692

Scheda n. 1 Scala 1:200

ASTE
GIUDIZIARIE.it

ASTE
GIUDIZIARIE.it

Piano Primo
H=2.70

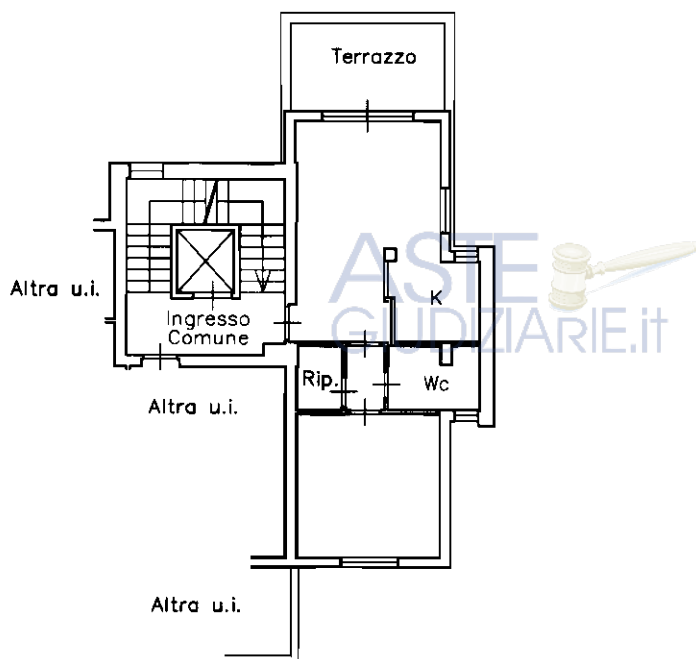

ASTE
GIUDIZIARIE.it

ASTE
GIUDIZIARIE.it



ASTE
GIUDIZIARIE.it

Dichiarazione protocollo n. _____ del _____
Planimetria di u.i.u. in Comune di Scarlino
Via Da Denominarsi _____ civ. _____

Identificativi Catastali:

Sezione:
Foglio: 14
Particella: 716
Subalterno: 19

Compilata da:
Pecchia Angelo

Iscritto all'albo:
Geometri


Prov. Grosseto N. 692

Scheda n. 1 Scala 1:200

ASTE
GIUDIZIARIE.it

ASTE
GIUDIZIARIE.it

Piano Secondo
H=2.70

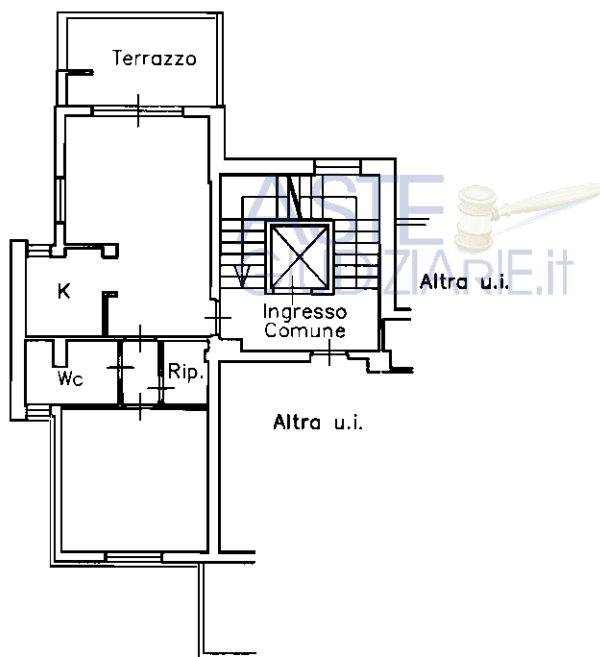

ASTE
GIUDIZIARIE.it

Nord



ASTE
GIUDIZIARIE.it

Dichiarazione protocollo n. _____ del _____
Planimetria di u.i.u. in Comune di Scarlino
Via Da Denominarsi _____ civ. _____

Identificativi Catastali:

Sezione:
Foglio: 14
Particella: 716
Subalterno: 20

Compilata da:
Pecchia Angelo

Iscritto all'albo:
Geometri


Prov. Grosseto N. 692

Scheda n. 1 Scala 1:200

ASTE
GIUDIZIARIE.it

ASTE
GIUDIZIARIE.it

Piano Secondo
H=2.70

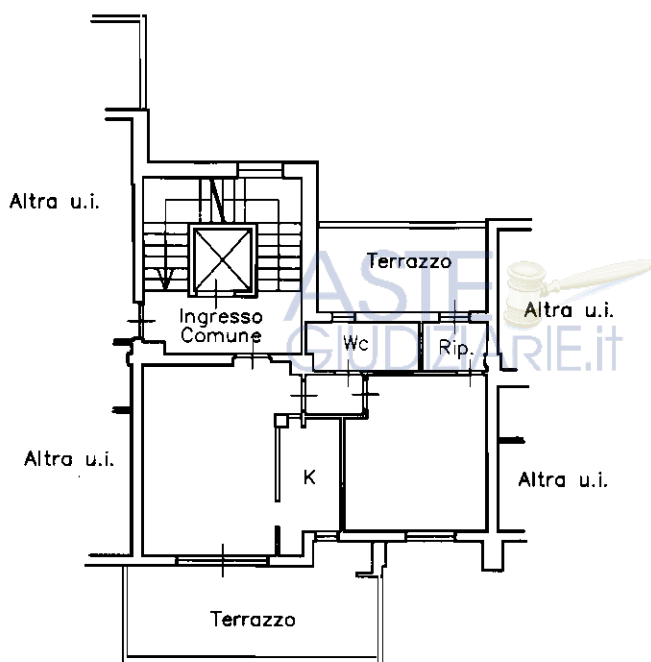

ASTE
GIUDIZIARIE.it

Nord

ASTE
GIUDIZIARIE.it

Dichiarazione protocollo n. _____ del _____
Planimetria di u.i.u. in Comune di Scarlino
Via Da Denominarsi _____ civ. _____


Identificativi Catastali:
Sezione:
Foglio: 14
Particella: 716
Subalterno: 21

Compilata da:
Pecchia Angelo
Iscritto all'albo:
Geometri
Prov. Grosseto N. 692

Scheda n. 1 Scala 1:200

ASTE
GIUDIZIARIE.it

ASTE
GIUDIZIARIE.it
Piano Secondo
H=2.70

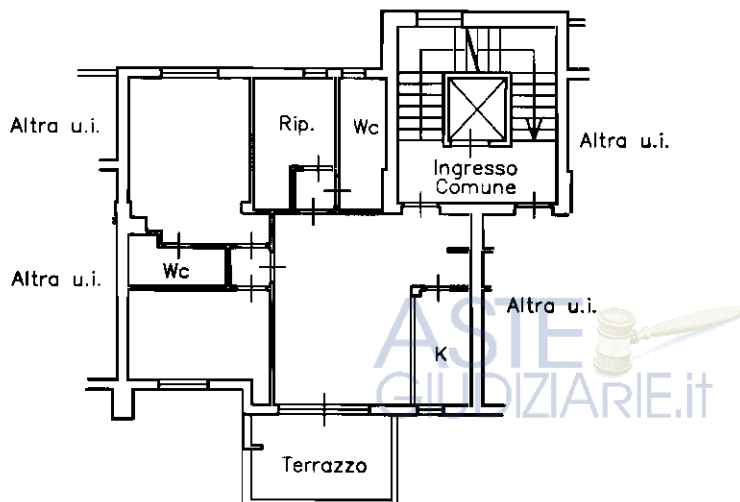

Nord
ASTE
GIUDIZIARIE.it

ASTE
GIUDIZIARIE.it

Dichiarazione protocollo n. _____ del _____
Planimetria di u.i.u. in Comune di Scarlino
Via Da Denominarsi _____ civ. _____

Identificativi Catastali:
Sezione:
Foglio: 14
Particella: 716
Subalterno: 22


Compilata da:
Pecchia Angelo
Iscritto all'albo:
Geometri
Prov. Grosseto N. 692

Scheda n. 1 Scala 1:200

ASTE
GIUDIZIARIE.it

ASTE
GIUDIZIARIE.it

Piano Secondo
H=2.70

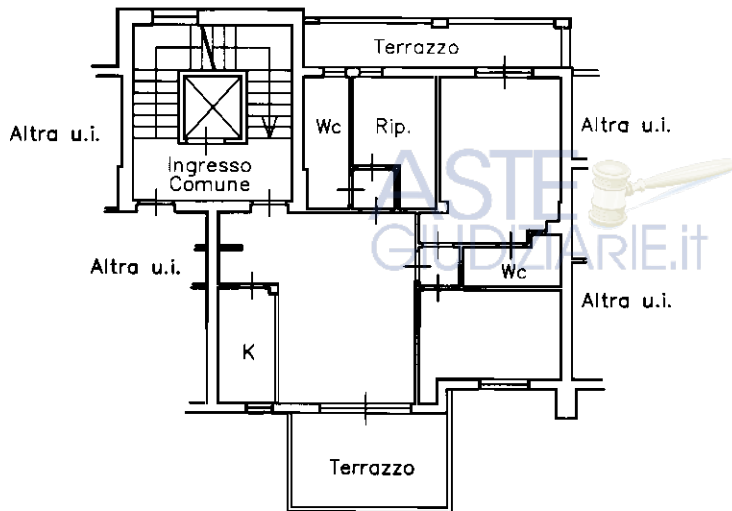

ASTE
GIUDIZIARIE.it
Nord

ASTE
GIUDIZIARIE.it

Dichiarazione protocollo n. _____ del _____
Planimetria di u.i.u. in Comune di Scarlino
Via Da Denominarsi _____ civ. _____

Identificativi Catastali:

Sezione:
Foglio: 14
Particella: 716
Subalterno: 23

Compilata da:
Pecchia Angelo


Iscritto all'albo:
Geometri

Prov. Grosseto N. 692

Scheda n. 1 Scala 1:200

ASTE
GIUDIZIARIE.it

ASTE
GIUDIZIARIE.it
Piano Secondo
H=2.70

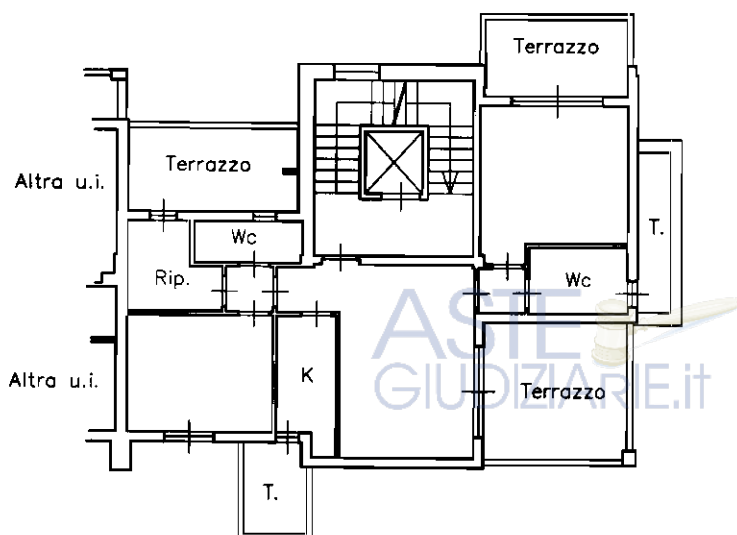

Nord
ASTE
GIUDIZIARIE.it

ASTE
GIUDIZIARIE.it

Dichiarazione protocollo n. _____ del _____
Planimetria di u.i.u. in Comune di Scarlino
Via Da Denominarsi _____ civ. _____

Identificativi Catastali:

Sezione:
Foglio: 14
Particella: 716
Subalterno: 24

Compilata da:
Pecchia Angelo

Iscritto all'albo:
Geometri


Prov. Grosseto N. 692

Scheda n. 1 Scala 1:200

ASTE
GIUDIZIARIE.it

ASTE
GIUDIZIARIE.it

Piano Primo Sottostrada
H=2.90

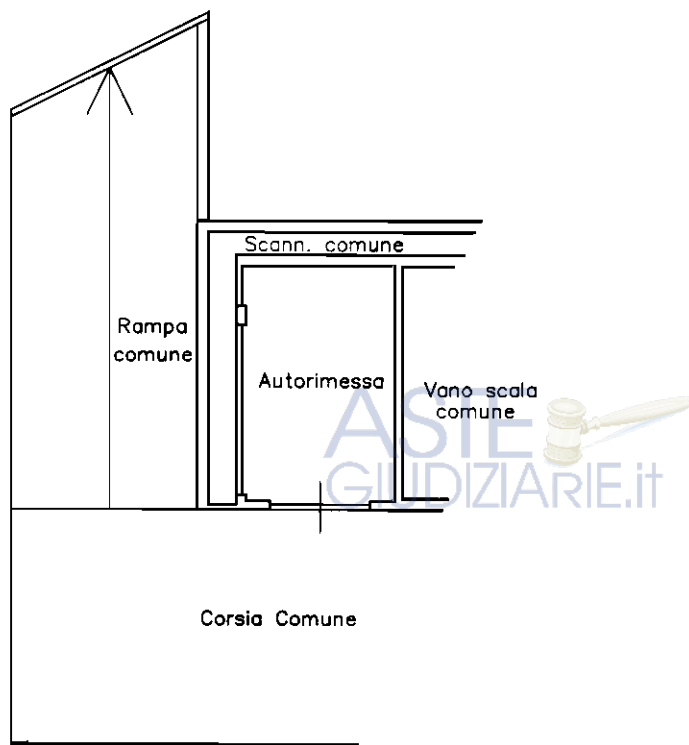

ASTE
GIUDIZIARIE.it

ASTE
GIUDIZIARIE.it
Nord

ASTE
GIUDIZIARIE.it

Dichiarazione protocollo n. _____ del _____
Planimetria di u.i.u. in Comune di Scarlino
Via Da Denominarsi _____ civ. _____

Identificativi Catastali:

Sezione:
Foglio: 14
Particella: 716
Subalterno: 25

Compilata da:
Pecchia Angelo

Iscritto all'albo:
Geometri


Prov. Grosseto N. 692

Scheda n. 1 Scala 1:200

ASTE
GIUDIZIARIE.it

ASTE
GIUDIZIARIE.it

Piano Primo Sottostrada
H=2.90

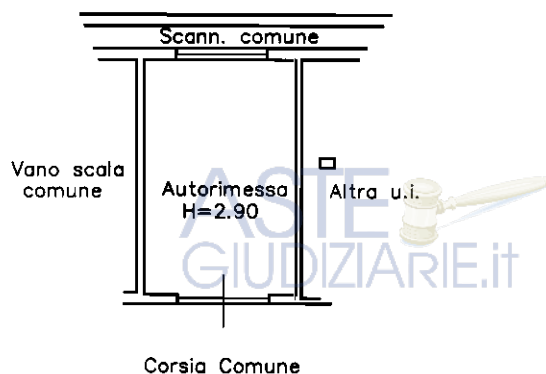

ASTE
GIUDIZIARIE.it
Nord

ASTE
GIUDIZIARIE.it

Dichiarazione protocollo n. _____ del _____
Planimetria di u.i.u. in Comune di Scarlino
Via Da Denominarsi _____ civ. _____

Identificativi Catastali:
Sezione:
Foglio: 14
Particella: 716
Subalterno: 26


Compilata da:
Pecchia Angelo
Iscritto all'albo:
Geometri
Prov. Grosseto N. 692

Scheda n. 1 Scala 1:200

ASTE
GIUDIZIARIE.it

ASTE
GIUDIZIARIE.it

Piano Primo Sottostrada
H=2.90

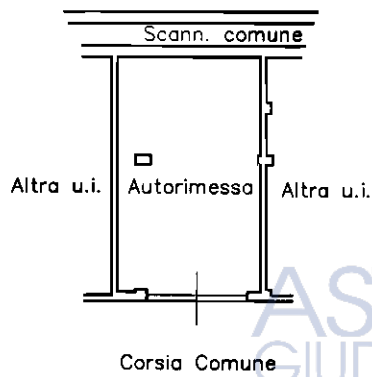

ASTE
GIUDIZIARIE.it

ASTE
GIUDIZIARIE.it
Nord

ASTE
GIUDIZIARIE.it

Dichiarazione protocollo n. _____ del _____
Planimetria di u.i.u. in Comune di Scarlino
Via Da Denominarsi _____ civ. _____

Identificativi Catastali:
Sezione:
Foglio: 14
Particella: 716
Subalterno: 27


Compilata da:
Pecchia Angelo
Iscritto all'albo:
Geometri
Prov. Grosseto N. 692

Scheda n. 1 Scala 1:200

ASTE
GIUDIZIARIE.it

ASTE
GIUDIZIARIE.it

Piano Primo Sottostrada
H=2.90

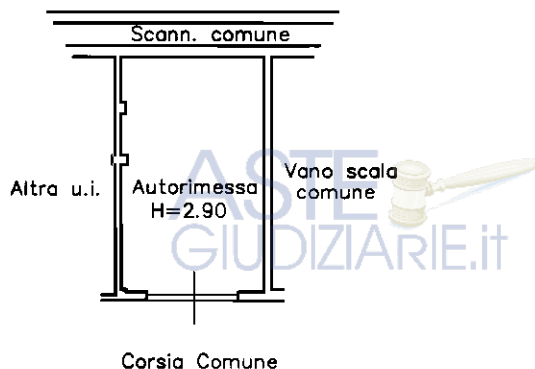

ASTE
GIUDIZIARIE.it

Nord



ASTE
GIUDIZIARIE.it

Dichiarazione protocollo n. _____ del _____
Planimetria di u.i.u. in Comune di Scarlino
Via Da Denominarsi _____ civ. _____

Identificativi Catastali:

Sezione:
Foglio: 14
Particella: 716
Subalterno: 28

Compilata da:
Pecchia Angelo

Iscritto all'albo:
Geometri


Prov. Grosseto N. 692

Scheda n. 1 Scala 1:200

ASTE
GIUDIZIARIE.it

ASTE
GIUDIZIARIE.it

Piano Primo Sottostrada
H=2.90

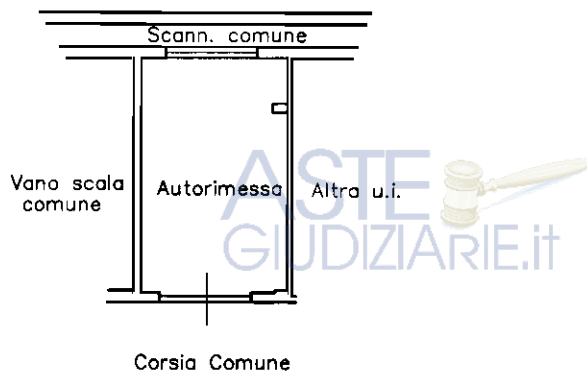

ASTE
GIUDIZIARIE.it

Nord



ASTE
GIUDIZIARIE.it

Dichiarazione protocollo n. _____ del _____
Planimetria di u.i.u. in Comune di Scarlino
Via Da Denominarsi _____ civ. _____

Identificativi Catastali:

Sezione:
Foglio: 14
Particella: 716
Subalterno: 29

Compilata da:
Pecchia Angelo

Iscritto all'albo:
Geometri


Prov. Grosseto N. 692

Scheda n. 1 Scala 1:200

ASTE
GIUDIZIARIE.it

ASTE
GIUDIZIARIE.it

Piano Primo Sottostrada
H=2.90

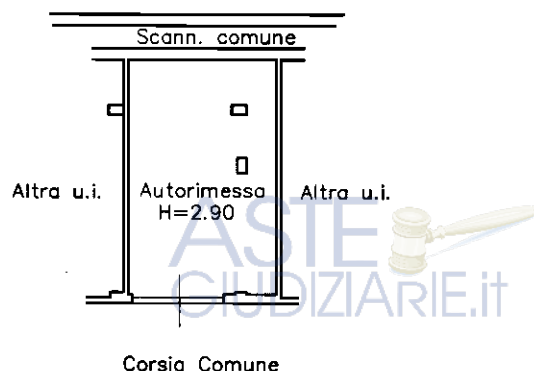

ASTE
GIUDIZIARIE.it

Nord



ASTE
GIUDIZIARIE.it

Dichiarazione protocollo n. _____ del _____
Planimetria di u.i.u. in Comune di Scarlino
Via Da Denominarsi _____ civ. _____

Identificativi Catastali:

Sezione:
Foglio: 14
Particella: 716
Subalterno: 30

Compilata da:
Pecchia Angelo

Iscritto all'albo:
Geometri

Prov. Grosseto

N. 692


Scheda n. 1

Scala 1:200

ASTE
GIUDIZIARIE.it

ASTE
GIUDIZIARIE.it

Piano Primo Sottostrada
H=2.90

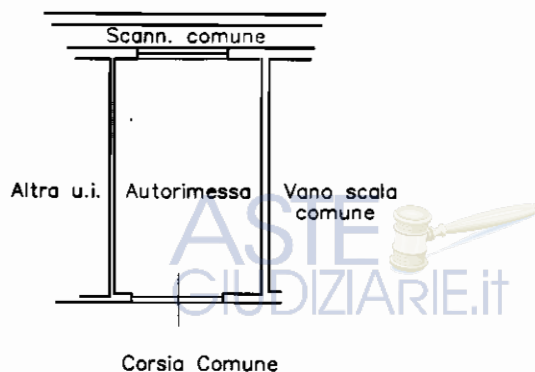

ASTE
GIUDIZIARIE.it

Nord



ASTE
GIUDIZIARIE.it

Dichiarazione protocollo n. _____ del _____
Planimetria di u.i.u. in Comune di Scarlino
Via Da Denominarsi _____ civ. _____

Identificativi Catastali:

Sezione:
Foglio: 14
Particella: 716
Subalterno: 31

Compilata da:
Pecchia Angelo

Iscritto all'albo:
Geometri

Prov. Grosseto

N. 692


Scheda n. 1

Scala 1:200

ASTE
GIUDIZIARIE.it

ASTE
GIUDIZIARIE.it

Piano Primo Sottostrada
H=2.90

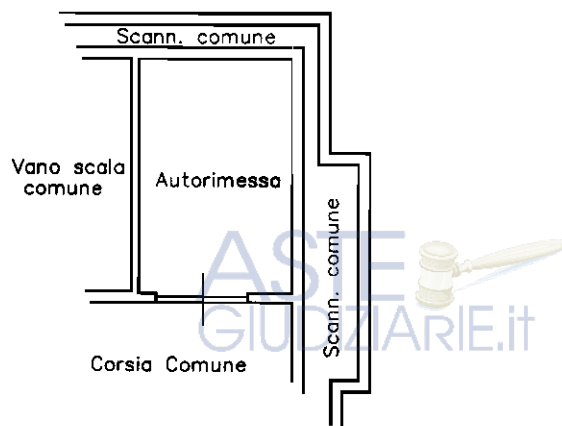

ASTE
GIUDIZIARIE.it



ASTE
GIUDIZIARIE.it

Dichiarazione protocollo n. _____ del _____
Planimetria di u.i.u. in Comune di Scarlino
Via Da Denominarsi _____ civ. _____

Identificativi Catastali:
Sezione:
Foglio: 14
Particella: 716
Subalterno: 32


Compilata da:
Pecchia Angelo
Iscritto all'albo:
Geometri
Prov. Grosseto N. 692

Scheda n. 1 Scala 1:200

ASTE
GIUDIZIARIE.it

ASTE
GIUDIZIARIE.it

Piano Primo Sottostrada
H=2.90

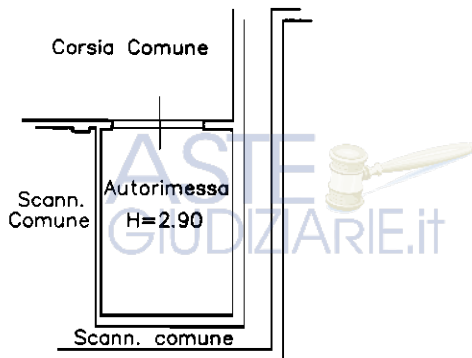

ASTE
GIUDIZIARIE.it

Nord



ASTE
GIUDIZIARIE.it

Dichiarazione protocollo n. _____ del _____
Planimetria di u.i.u. in Comune di Scarlino
Via Da Denominarsi _____ civ. _____

Identificativi Catastali:
Sezione:
Foglio: 14
Particella: 716
Subalterno: 33


Compilata da:
Pecchia Angelo
Iscritto all'albo:
Geometri
Prov. Grosseto N. 692

Scheda n. 1 Scala 1:200

ASTE
GIUDIZIARIE.it

ASTE
GIUDIZIARIE.it

Piano Primo Sottostrada
H=2.90

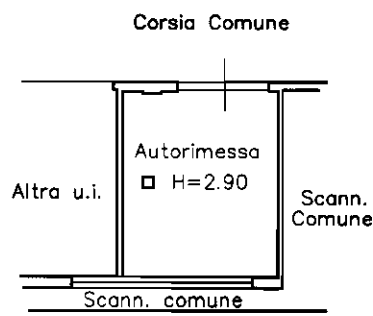

ASTE
GIUDIZIARIE.it

ASTE
GIUDIZIARIE.it

Nord

ASTE
GIUDIZIARIE.it

Dichiarazione protocollo n. _____ del _____
Planimetria di u.i.u. in Comune di Scarlino
Via Da Denominarsi _____ civ. _____

Identificativi Catastali:
Sezione:
Foglio: 14
Particella: 716
Subalterno: 34


Compilata da:
Pecchia Angelo
Iscritto all'albo:
Geometri
Prov. Grosseto N. 692

Scheda n. 1 Scala 1:200

ASTE
GIUDIZIARIE.it

ASTE
GIUDIZIARIE.it

Piano Primo Sottostrada
H=2.90

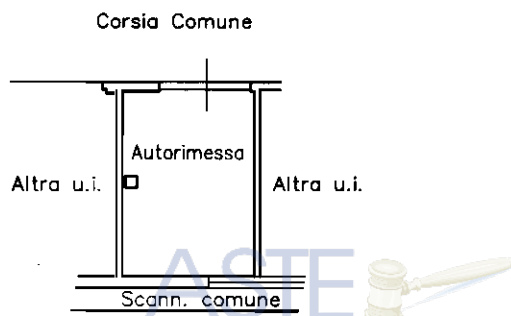

ASTE
GIUDIZIARIE.it

ASTE
GIUDIZIARIE.it
Nord

ASTE
GIUDIZIARIE.it

Dichiarazione protocollo n. _____ del _____
Planimetria di u.i.u. in Comune di Scarlino
Via Da Denominarsi _____ civ. _____

Identificativi Catastali:
Sezione:
Foglio: 14
Particella: 716
Subalterno: 35

Compilata da:
Pecchia Angelo
Iscritto all'albo:
Geometri
Prov. Grosseto N. 692


Scheda n. 1 Scala 1:200

ASTE
GIUDIZIARIE.it

ASTE
GIUDIZIARIE.it

Piano Primo Sottostrada
H=2.90

Corsia Comune

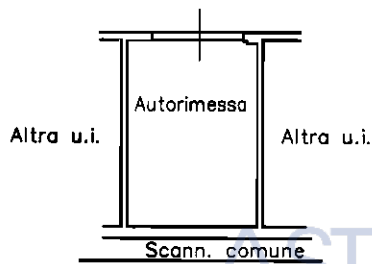

ASTE
GIUDIZIARIE.it

ASTE
GIUDIZIARIE.it
Nord



ASTE
GIUDIZIARIE.it

Dichiarazione protocollo n. _____ del _____
Planimetria di u.i.u. in Comune di Scarlino
Via Da Denominarsi _____ civ. _____

Identificativi Catastali:

Sezione:
Foglio: 14
Particella: 716
Subalterno: 36

Compilata da:
Pecchia Angelo

Iscritto all'albo:
Geometri


Prov. Grosseto N. 692

Scheda n. 1 Scala 1:200

ASTE
GIUDIZIARIE.it

ASTE
GIUDIZIARIE.it

Piano Primo Sottostrada
H=2.90

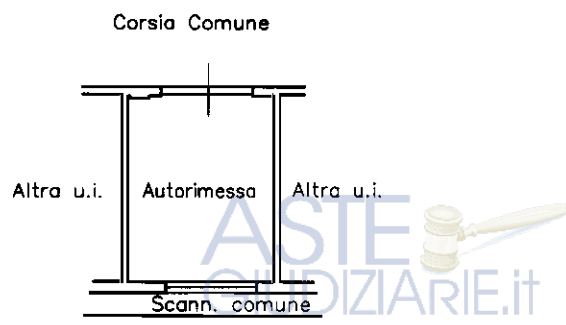

ASTE
GIUDIZIARIE.it

Nord



ASTE
GIUDIZIARIE.it

Dichiarazione protocollo n. _____ del _____
Planimetria di u.i.u. in Comune di Scarlino
Via Da Denominarsi _____ civ. _____

Identificativi Catastali:

Sezione:
Foglio: 14
Particella: 716
Subalterno: 37

Compilata da:
Pecchia Angelo

Iscritto all'albo:
Geometri


Prov. Grosseto N. 692

Scheda n. 1 Scala 1:200

ASTE
GIUDIZIARIE.it

ASTE
GIUDIZIARIE.it

Piano Primo Sottostrada
H=2.90

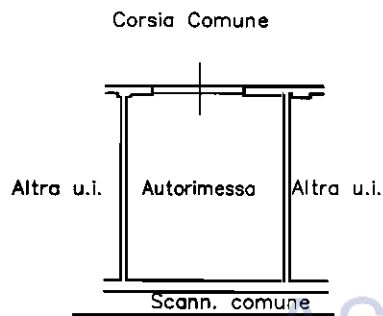

ASTE
GIUDIZIARIE.it

ASTE
GIUDIZIARIE.it

Nord

ASTE
GIUDIZIARIE.it

Dichiarazione protocollo n. _____ del _____
Planimetria di u.i.u. in Comune di Scarlino
Via Da Denominarsi _____ civ. _____

Identificativi Catastali:

Sezione:
Foglio: 14
Particella: 716
Subalterno: 38

Compilata da:
Pecchia Angelo

Iscritto all'albo:
Geometri

Prov. Grosseto N. 692


Scheda n. 1 Scala 1:200

ASTE
GIUDIZIARIE.it

ASTE
GIUDIZIARIE.it

Piano Primo Sottostrada
H=2.90

Corsia Comune

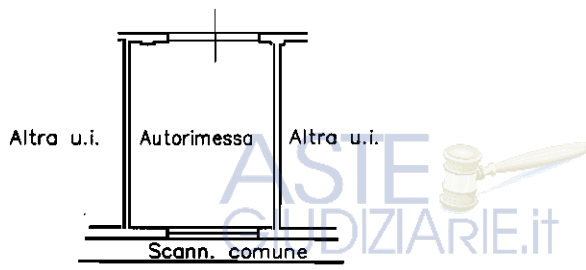

ASTE
GIUDIZIARIE.it

Nord



ASTE
GIUDIZIARIE.it

Dichiarazione protocollo n. _____ del _____
Planimetria di u.i.u. in Comune di Scarlino
Via Da Denominarsi _____ civ. _____

Identificativi Catastali:
Sezione:
Foglio: 14
Particella: 716
Subalterno: 39

Compilata da:
Pecchia Angelo
Iscritto all'albo:
Geometri
Prov. Grosseto N. 692


Scheda n. 1 Scala 1:200

ASTE
GIUDIZIARIE.it

ASTE
GIUDIZIARIE.it

Piano Primo Sottostrada
H=2.90

Corsia Comune

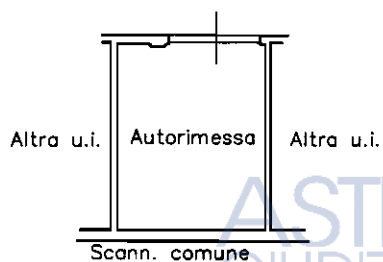

ASTE
GIUDIZIARIE.it

ASTE
GIUDIZIARIE.it

Nord



ASTE
GIUDIZIARIE.it

Dichiarazione protocollo n. _____ del _____
Planimetria di u.i.u. in Comune di Scarlino
Via Da Denominarsi _____ civ. _____

Identificativi Catastali:

Sezione:
Foglio: 14
Particella: 716
Subalterno: 40

Compilata da:
Pecchia Angelo

Iscritto all'albo:
Geometri

Prov. Grosseto N. 692


Scheda n. 1 Scala 1:200

ASTE
GIUDIZIARIE.it

ASTE
GIUDIZIARIE.it

Piano Primo Sottostrada
H=2.90

Corsia Comune

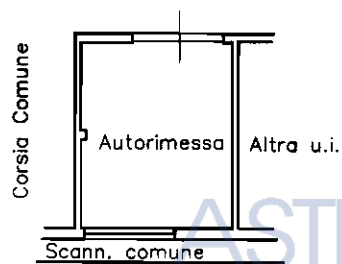

ASTE
GIUDIZIARIE.it

ASTE
GIUDIZIARIE.it

Nord



ASTE
GIUDIZIARIE.it