

 MODULISTICA Provincia di Roma	DENUNCIA DI INIZIO ATTIVITA' (articoli 22 e 23 DPR n.380 del 2001 e s.m.i.)
---	---

COMUNE DI LABICO
AREA TECNICA

PROVINCIA DI ROMA
SPORTELLO UNICO PER L'EDILIZIA

Il/ La sottoscritto/a
codice fiscale²

nato/a a³ VALMONTONE

Prov. RM il 4 13/08/1977

Residente in: Comune⁵ LABICO

Prov. RM C.A.P. 00030

Indirizzo⁶ VIA AGROLATINO

n.91

tel. /

email _____

fax /

- eventuale domicilio per l'invio delle comunicazioni _____

via _____ n. _____ Comune _____

C.A.P. _____ tel. / _____ fax / _____ e-mail _____

- In qualità di primo intestato per la pratica in oggetto, presentata da n. _____ soggetti in qualità di richiedenti come da autocertificazioni allegate;

- In proprio
 In qualità di legale rappresentante della persona giuridica:
 In qualità di amministratore di:

Cognome/nome o Ragione sociale _____

codice fiscale _____

nato/a a _____ Prov. _____ il _____

residente/sede in _____ via _____ n. _____

DICHIARA

- In applicazione dell'art. 47 del DPR 28/12/2000 n° 445;
 - consapevole della responsabilità penale, in caso di falsità in atti e di dichiarazione mendace, ai sensi degli articoli 48 e 76 del DPR 28/12/2000 n. 445

DI ESSERE LEGITTIMATO IN PROPRIO IN QUANTO: _____
 (OPPURE)

CHE LA PERSONA GIURIDICA RAPPRESENTATA E' LEGITTIMATA IN QUANTO:

<input checked="" type="checkbox"/>	PR	proprietario dell'immobile;
<input type="checkbox"/>	SU	superficiario ⁸
<input type="checkbox"/>	EN	enfiteuta ⁹
<input type="checkbox"/>	US	usufruttuario o titolare di diritto di uso o di abitazione ¹⁰
<input type="checkbox"/>	TS	titolare di servizi prediali ¹¹
<input type="checkbox"/>	LO	locatario ¹²
<input type="checkbox"/>	BE	beneficiario di un provvedimento di occupazione d'urgenza ¹³
<input type="checkbox"/>	CO	concessionario di beni demaniali, conformemente all'atto concessorio ¹⁴
<input type="checkbox"/>	AS	azienda erogatrice di pubblici servizi ¹⁵
<input type="checkbox"/>	TD	Titolare di un diritto derivante da un provvedimento giudiziario o amministrativo ¹⁶
<input type="checkbox"/>	AC	amministratore di condominio ¹⁷
<input type="checkbox"/>	AS	assegnatario di area PEEP o PIP ¹⁸
<input type="checkbox"/>	RA	soggetto responsabile dell'abuso edilizio ¹⁹ (art. 36 D.P.R. 380/2001)
<input type="checkbox"/>	AG	altro negozio giuridico che consente l'utilizzazione dell'immobile o attribuisce facoltà di presentare il progetto edilizio ed eseguire i lavori: specificare _____

- Codice campo modificato
 Codice campo modificato

ALLA PRESENTAZIONE DI DENUNCIA DI INIZIO ATTIVITA'

ai sensi dell'art. 22 del D.P.R. n. 380/2001 e s.m.l

ordinaria ai sensi dell'art. 22 comma 1 e 2 del D.P.R. n. 380/2001 e s.m.l. per lavori di:

3.1.b)	<input type="checkbox"/> Manutenzione straordinaria
3.1.c)	<input type="checkbox"/> Restauro e risanamento conservativo
3.1.d)	<input type="checkbox"/> Ristrutturazione edilizia che non rientra nei casi specificati all'art. 10 comma 1 lettera c) del T.U.E.
22.2	<input type="checkbox"/> Variante a permesso di costruire che non incide sui parametri urbanistici e sulle volumetrie, che non modifica la destinazione d'uso e la categoria edilizia, non altera la sagoma dell'edificio e non viola le eventuali prescrizioni contenute nel permesso di costruire;
22.1	<input type="checkbox"/> Installazione di manufatti leggeri, prefabbricati, strutture in genere su suolo privato atte a soddisfare esigenze meramente temporanee (da specificare nell'oggetto dell'intervento)
22.1	<input type="checkbox"/> Intervento pertinenziale che comporta la realizzazione di un volume inferiore al 20% del volume dell'edificio principale
137.3	<input type="checkbox"/> Parcheggi pertinenziali art. 9 comma 1 legge n. 122/1989 (come sostituito dall'art. 137 comma 3 del T.U.E.)

presentata in alternativa al permesso di costruire ai sensi dell'art. 22 comma 3 del D.P.R. n. 380/2001 e s.m.l. per lavori di:

10.1.c	<input type="checkbox"/> Ristrutturazione edilizia: <ul style="list-style-type: none"> <input type="checkbox"/> modifiche del volume della sagoma, dei prospetti, delle superfici (comprese le verande) <input type="checkbox"/> mutamenti della destinazione d'uso in immobile in zona omogenea A
22.3.b)	<input type="checkbox"/> Nuova costruzione o ristrutturazione urbanistica disciplinata da: <ul style="list-style-type: none"> <input type="checkbox"/> piano attuativo approvato con deliberazione C.C. num. _____ in data _____ nel quale è stata espressamente dichiarata la sussistenza di precise disposizioni planovolumetriche, tipologiche e formali <input type="checkbox"/> accordo negoziale (specificare) _____ avente valore di piano attuativo approvato con _____ num. _____ in data _____ nel quale è stata espressamente dichiarata la sussistenza di precise disposizioni planovolumetriche, tipologiche e formali

Si tratta di variante in corso d'opera: indicare i precedenti: prot. _____ in data _____

Si allega **RELAZIONE ASSEVERATA** a firma del Progettista

Si dichiara che i lavori inizieranno non prima del decorso dei trenta giorni previsti dall'art. 23 del T.U.E.

Codice campo modificato

Codice campo modificato

Codice campo modificato

- **Descrizione sintetica dell'intervento e delle opere (come da elaborati progettuali allegati):**

DIVISIONE DELL'UNITA' IMMOBILIARE IN DUE, IL PROGETTO PREVEDE LA DEMOLIZIONE DELLA SCALA INTERNA AL PIANO TERRA, LASCIANDO LA SCALA ESTERNA ESISTENTE COME COLLEGAMENTO AL PIANO PRIMO.

- **Ubicazione dell'intervento:**

via **VIA AGROLATINO n. 91 bis** scala _____ piano _____ int. _____

- **Censito al catasto:**

N.C. TERRENI N.C. EDILIZIO URBANO

al foglio n. **6** mapp. **21** sub. **2** cat. _____ mapp. _____ sub. _____ cat. _____ mapp. _____ sub. _____ cat. _____

al foglio n. _____ mapp. _____ sub. _____ cat. _____ mapp. _____ sub. _____ cat. _____ mapp. _____ sub. _____ cat. _____

Contributi per il rilascio del permesso di costruire:

Oneri di urbanizzazione; si DICHIARA che:

L'intervento non prevede il pagamento di oneri di urbanizzazione

L'intervento prevede la corresponsione degli oneri di urbanizzazione:

si allega prospetto con il calcolo preventivo dei contributi di urbanizzazione nonché ricevuta del versamento, nell'attesa di richiesta di eventuale conguaglio da parte dell'Amministrazione;

si richiede il calcolo dei contributi di urbanizzazione dovuti, da corrispondersi prima della scadenza temporale di 30 giorni prescritti dall'articolo 33 comma 1 del D.P.R. 380/2001;

si richiede la rateizzazione degli oneri di urbanizzazione dovuti;

gli oneri di urbanizzazione saranno scomputati come da progetto approvato dall'Amministrazione Comunale;

Contributo per il costo di costruzione; si DICHIARA che:

L'intervento non prevede il pagamento per il costo di costruzione

L'intervento prevede la corresponsione per il costo di costruzione:

si allega scheda parametrica o computo del costo di costruzione dell'intervento nonché ricevuta del versamento nell'attesa di richiesta di eventuale conguaglio da parte dell'Amministrazione (art.16 comma 3 Dpr.380/2001)

si richiede il calcolo per il costo di costruzione dovuto, da corrispondersi prima della scadenza temporale di 30 giorni prescritti dall'articolo 33 comma 1 del D.P.R. 380/2001;

si richiede la rateizzazione del costo di costruzione dovuto con le modalità e garanzie stabilite dal Comune;

(firma) _____

COMUNICA CHE

I soggetti che a diverso titolo risultano coinvolti nella pratica sono²¹:

Tipo di Coinvolgimento²² Progettista Impresa Altro:

COGNOME E NOME / Ragione sociale²³ **GEOM. MARCO BUTTINELLI**

codice fiscale²⁴ **B T T M R C 8 4 B 1 2 G 2 7 4 H**

Studio/Sede: Comune **LABICO** Prov. **RM** CAP. **00030**

Indirizzo²⁵ **VIA ROMA** n. **59** tel. **06/9511322**

email **studiotecnicoabc@libero.it** fax **06/9511322**

Numero Iscrizione (Cassa edile o altro)²⁶ **9900** Prov. **RM** Qualifica²⁷ **GEOMETRA**

Tipo di Coinvolgimento²⁸ Progettista Impresa Altro:

COGNOME E NOME / Ragione sociale²⁹

codice fiscale³⁰

Studio/Sede: Comune _____ Prov. _____ CAP. _____

Indirizzo³¹ _____ n. _____ tel. _____ / _____

email _____ fax _____ / _____

Numero Iscrizione (Cassa edile o altro)³² _____ Prov. _____ Qualifica³³ _____

Con riferimento al condono edilizio ai sensi della legge n. 47/1985, della legge n. 724/1994 e legge 326/2003 e s.m.i. in relazione all'immobile:

<input type="checkbox"/> non è stata presentata istanza di condono edilizio ai sensi delle leggi n. 47/1985, n. 724/1994 e 326/2003;
<input type="checkbox"/> è stata presentata istanza di condono edilizio ai sensi della legge n. <input type="checkbox"/> 47/1985, <input type="checkbox"/> 724/1994, <input type="checkbox"/> 326/2003, tuttora in attesa di definizione;
<input type="checkbox"/> è stata presentata istanza di condono edilizio ai sensi della legge n. <input type="checkbox"/> 47/1985, <input type="checkbox"/> 724/1994, <input type="checkbox"/> 326/2003 ed è stata ottenuta la concessione/autorizzazione in sanatoria n. _____ in data ____/____/____;

gli elaborati necessari per la verifica di conformità dell'intervento sono elencati nell'allegato prospetto "Documentazione allegata al modello di presentazione" e che sia gli allegati che il prospetto sono debitamente firmati dal sottoscritto e dal progettista;

al sensi dell'art. 38, comma 3, del DPR 28/12/2000 n. 445, alla presente autocertificazione viene allegata fotocopia di un documento di identità del sottoscrittore;

si solleva l'amministrazione comunale, da ogni responsabilità riguardante i diritti di terzi, relativamente all'esecuzione delle opere di cui alla presente.

con la firma della presente il soggetto interessato autorizza il Comune di _____ a raccogliere e trattare, per fini strettamente connessi a compiti istituzionali, i propri dati personali, limitatamente a quanto necessario, per rispondere alla richiesta di intervento che lo riguarda, in osservanza della legge 675/96 e s.m.i. sulla tutela dei dati personali.

Note: _____

<p>COLLEGIO PROVINCIALE GEOMETRI ROMA N. 0000 PROFESSIONISTA INCARICATO DELLA PROGETTAZIONE MARCO BUTTINELLI LABICO P.IVA N° 09411401004</p>	<p>ASTE GIUDIZIARIE.it</p>  <p>PROFESSIONISTA INCARICATO DELLA D.L.</p>
--	---

NOTE PER LA COMPILAZIONE DEL MODELLO

- ¹ Il presente modello di autocertificazione deve essere compilato dal soggetto che assume il ruolo di primo intestato della pratica: nel caso di più soggetti il primo intestato è il soggetto di riferimento per le comunicazioni da e verso l'amministrazione nel corso del procedimento.
- ² Indicare codice fiscale se persona fisica o Partita I.V.A. se persona giuridica.
- ³ Specificare per esteso il Comune di nascita, se nato all'estero specificare anche lo stato
- ⁴ Inserire giorno, mese ed anno di nascita a 4 cifre.
- ⁵ Comune: Indicare il Comune di residenza; se residente all'estero specificare anche la Nazione
- ⁶ Via: Indicare per esteso l'area di circolazione (via, piazza, corso, viale ecc.) di residenza; n.: indicare il numero civico, l'eventuale esponente (o barrato)
- ⁷ Specificare presso chi è definito il domicilio in _____.
- ⁸ Nei limiti della costituzione del suo diritto (artt. 962 e 965 del Codice Civile).
- ⁹ Nei limiti del contratto di enfiteusi.
- ¹⁰ Solo per interventi di manutenzione, restauro e risanamento conservativo o assimilabili.
- ¹¹ Si veda nota 10.
- ¹² Solo per interventi di manutenzione, restauro e risanamento conservativo o assimilabili, che rivestano carattere di urgenza, ai sensi dell'art. 1677 c.c., autorizzati dal proprietario per iscritto nel contratto di locazione - del quale va prodotta copia - oppure con autorizzazione espressa.
- ¹³ Con esclusivo riferimento all'opera inerente il provvedimento.
- ¹⁴ Per quanto definito nella concessione del bene demaniale fatto salvo che per le opere non previste nella concessione del bene demaniale occorre acquisire il consenso dell'Ente concedente.
- ¹⁵ Conformemente alla convenzione, accordo o servizi, dei quali occorre produrre copia, definita con il proprietario o avente titolo.
- ¹⁶ Quali la qualità di tutore, di curatore, di curatore fallimentare, di commissario giudiziale, di aggiudicatario di vendita fallimentare...); occorre produrre copia del titolo.
- ¹⁷ Il condominio deve essere giuridicamente costituito e deve essere prodotto il verbale dell'assemblea condominiale oppure la dichiarazione sostitutiva dell'Amministratore del Condominio che attesta l'approvazione delle opere da parte dell'assemblea condominiale con la maggioranza prescritta dal Codice Civile.
- ¹⁸ Conformemente all'atto di assegnazione dell'organo comunale competente, esecutivo ai sensi di legge.
- ¹⁹ E' necessario produrre atto di assenso della proprietà.
- ²⁰ Specificare il provvedimento con il quale l'accordo è stato siglato/approvato.
- ²¹ Devono obbligatoriamente essere indicati: per il permesso di costruire il Progettista, per la denuncia di inizio attività il Progettista e l'Impresa, l'indicazione della quale può essere omessa in caso di lavori in economia; se il numero dei nominativi da comunicare è maggiore degli spazi disponibili utilizzare copia della medesima pagina per la compilazione.
- ²² Tipo di coinvolgimento del Soggetto nella pratica
- ²³ Indicare Cognome e Nome se persona fisica oppure Ragione sociale se persona giuridica senza utilizzare abbreviazioni.
- ²⁴ Indicare codice fiscale se persona fisica o Partita I.V.A. se persona giuridica.
- ²⁵ Via: Indicare per esteso l'area di circolazione (via, piazza, corso, viale ecc.) di residenza; n.: indicare il numero civico, l'eventuale esponente (o barrato)
- ²⁶ Solo per Professionisti e Imprese: indicare il numero di iscrizione alla Cassa edile (Impresa) o all'Albo professionale (professionista) e la Provincia di iscrizione.
- ²⁷ Indicare la qualifica professionale
- ²⁸ Tipo di coinvolgimento del Soggetto nella pratica
- ²⁹ Indicare Cognome e Nome se persona fisica oppure Ragione sociale se persona giuridica senza utilizzare abbreviazioni.
- ³⁰ Indicare codice fiscale se persona fisica o Partita I.V.A. se persona giuridica.
- ³¹ Via: Indicare per esteso l'area di circolazione (via, piazza, corso, viale ecc.) di residenza; n.: indicare il numero civico, l'eventuale esponente (o barrato)
- ³² Solo per Professionisti e Imprese: indicare il numero di iscrizione alla Cassa edile (Impresa) o all'Albo professionale (professionista) e la Provincia di iscrizione.
- ³³ Indicare la qualifica professionale



Provincia di Roma

RELAZIONE ASSEVERATA DENUNCIA DI INIZIO ATTIVITÀ

**COMUNE DI LABICO
AREA TECNICA**

**PROVINCIA DI ROMA
SPORTELLO UNICO PER L'EDILIZIA**

II/ La sottoscritto/a **BUTTINELLI MARCO**

codice fiscale	B	T	T	M	R	C	8	4	B	1	2	G	2	7	4	H
----------------	---	---	---	---	---	---	---	---	---	---	---	---	---	---	---	---

nato/a a ¹ **PALESTRINA**

Prov. **RM**

il ² **12/02/1984**

Residente in: Comune ³ **LABICO**

Prov. **RM**

C.A.P. **00030**

indirizzo ⁴ **VIA ROMA**

n. **59**

tel. **06/9511322**

email **studiotecnicobc@libero.it**

fax **06/9511322**

numero iscrizione albo professionale ⁵ **9900**

Prov. **RM**

Qualifica ⁶ **GEOMETRA**

- eventuale domicilio per l'invio delle comunicazioni: presso ⁷ _____
via _____ n. _____ Comune _____
C.A.P. _____ Tel. _____ / _____ fax _____ / _____ e-mail _____

- con riferimento alla denuncia di inizio attività presentata dai Sig./ri:

- per intervento di: (descrizione dell'intervento e delle opere)

DIVISIONE DELL'UNITA' IMMOBILIARE IN DUE UNITA', CON LA DEMOLIZIONE DELLA SCALA INTERNA AL PIANO TERRA, LASCIANDO SOLO LA SCALA ESTERNA GIA' ESISTENTE, COME COLLEGAMENTO AL PIANO PRIMO.

- relativo all'immobile sito in **LABICO**: ⁸

indirizzo **VIA AGROLATINO** n. **91 bis** scala _____ piano _____ int. _____

- censito al catasto: N.C. TERRENI N.C. EDILIZIO URBANO

al foglio n. **6** mapp. **21** sub. **2** cat. _____ mapp. _____ sub. _____ cat. _____ mapp. _____ sub. _____ cat. _____

- In qualità di **tecnico abilitato alla progettazione** che assume qualità di **persona esercente un servizio di pubblica necessità** ai sensi dell'art. 29 comma 3 del D.P.R. n. 380/2001, sotto la propria responsabilità e ai sensi degli artt. 359 e 481 del codice penale:

ASSEVERA

A) di essere il progettista incaricato dai soggetti che presentano la d.i.a.;

B) che le opere da effettuarsi **possono essere realizzate in base a semplice denuncia di inizio attività** in quanto ricadono negli interventi previsti dalla normativa edilizia in materia e precisamente ai punti: ⁹

<input type="checkbox"/> DENUNCIA DI INIZIO ATTIVITA'	
presentata ai sensi dell'art. 22 commi 1 e 2 del D.P.R. n. 380/2001 e s.m.i. per lavori di:	
3.1.b)	<input type="checkbox"/> Manutenzione straordinaria
3.1.c)	<input type="checkbox"/> Restauro e risanamento conservativo
3.1.d)	<input type="checkbox"/> Ristrutturazione edilizia che non rientra nei casi specificati all'art. 10 comma 1 lettera c) del T.U.E.
22.2	<input type="checkbox"/> Variante a permesso di costruire che non incide sui parametri urbanistici e sulle volumetrie, che non modifica la destinazione d'uso e la categoria edilizia, non altera la sagoma dell'edificio e non viola le eventuali prescrizioni contenute nel permesso di costruire;
22.1	<input type="checkbox"/> Installazione di manufatti leggeri, prefabbricati, strutture in genere su suolo privato atte a soddisfare esigenze meramente temporanee (da specificare nell'oggetto dell'intervento)
22.1	<input type="checkbox"/> Intervento pertinenziale che comporta la realizzazione di un volume inferiore al 20% del volume dell'edificio principale
137.3	<input type="checkbox"/> Parcheggi pertinenziali art. 9 comma 1 legge n. 122/1989 (come sostituito dall'art. 137 comma 3 del T.U.E.)

G) che con riferimento all'eliminazione delle **barriere architettoniche** negli edifici pubblici e privati aperti al pubblico di cui all'art. 82 del DPR n. 380/2001:

L'intervento proposto **rispetta la normativa in materia di barriere architettoniche**, come meglio descritto nell'allegata relazione tecnica o dichiarazione.

l'intervento proposto **non è soggetto** alla normativa in materia di barriere architettoniche in quanto:

H) che, con riferimento al Decreto ministeriale Interno 16 febbraio 1982 - Modificazioni del D.M. 27 settembre 1965, **concernente la determinazione delle attività soggette alle visite di prevenzione incendi**:


non è prevista alcuna attività soggetta a controllo di prevenzioni incendi ai sensi del D.M. del 16.02.1982

si allega la **prova dell'avvenuto deposito** della documentazione per il parere di conformità al progetto presso il Comando Provinciale Vigili del Fuoco

si richiede l'inoltro al Comando Provinciale Vigili del Fuoco del progetto e si allegano a tal proposito le necessarie copie degli elaborati di progetto.

I) che si **impegna** a presentare, ultimato l'intervento, il certificato di collaudo finale previsto dal comma 7 dell'art. 23 del D. P. R. n. 380/2001.

Note:

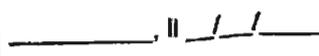		Timbro professionale	COLLEGIO PROVINCIALE GEOMETRI ROMA Il Presidente
---	--	----------------------	---

Studio tecnico
Geom. Marco Buttinelli
Via Roma 59, 00030 Labico (RM)
Tel - fax 06/9511322

RELAZIONE TECNICA

Il sottoscritto Geom. Marco Buttinelli, con studio a Labico (RM), C.A.P. 00030, tel. 069511322, in via Roma n. 59, iscritto all'Albo dei Geom. della Provincia di Roma al n. 9900, C.F. BTT MRC 84B12 G274H, in qualità di tecnico incaricato dal Signora [REDACTED] e residente in via Agrolatino 91, 00030 Labico [REDACTED] dichiara quanto segue.

Descrizione del fabbricato

Il fabbricato è distinto al N.C.E.U. di Labico al fg 6 p.lle 21, SUB 2, sito in Via Agrolatino 91, 00030 labico.

Il fabbricato è stato costruito con muratura portante dello spessore di 0.45m, con copertura a tetto a due falde.

Il fabbricato è così costituito: al piano seminterrato cantina di 92.73mq e centrale termica di 3.77mq con un'altezza di 3,00m

Al piano si trova il portico di 32.05 mq con un'altezza di 3.00m, salone da 33.17mq con cucina da 9.34mq, disimpegno da 6.28mq, bagno da 5.75mq e camera da 16.02mq. Il piano primo così costituito: camera 1 di 15.08mq, camera 2 di 10.30mq., wc1 di 2.89mq., wc2 di 7.02mq, ripostiglio di 2.03mq, disimpegno di 5.17mq, pranzo soggiorno di 32.07mq, ed una terrazza posta sopra al portico di 27.37mq.

L'intervento prevede la divisione dell'unità immobiliare in due, demolendo

la scala interna di collegamento tra il piano terra ed il primo, lasciando come collegamento la scala esterna già esistente che porta al piano primo.

ASTE
GIUDIZIARIE.it

Dichiarazioni

- Il fabbricato oggetto è stato costruito con Licenza Edilizia n. 103 del 18/11/1974

ASTE
GIUDIZIARIE.it

Labico lì 24.10.2013

ASTE
GIUDIZIARIE.it

COLLEGIO PROVINCIALE GEOMETRI ROMA
Geom. Marco Buttinelli
MARCO BUTTINELLI
LABICO
P.IVA N° 09411401004

ASTE
GIUDIZIARIE.it

ASTE
GIUDIZIARIE.it

COMUNE DI LABICO (Provincia di Roma)

DIA PER IL FRAZIONAMENTO DI UN
FABBRICATO DA UNA UNITA' A DUE
UNITA' ABITATIVE

SITO IN LABICO, VIA AGROLATINO 91

Fg. 6 P.IIa 21 Sub 2

PROPRIETA':

PROPRIETARIA

PROGETTISTA

COLLEGIO PROVINCIALE GEOMETRI ROMA
N° 9900
MARCO BUTTINELLI
LABICO
P.V.A N° 09411401004

scala: varie


TAV. N.

1

STUDIO TECNICO GEOM. MARCO BUTTINELLI

VIA ROMA 59, 00030 LABICO (Rm)


TEL. FAX 06/9511322 CELL. 333/2560866

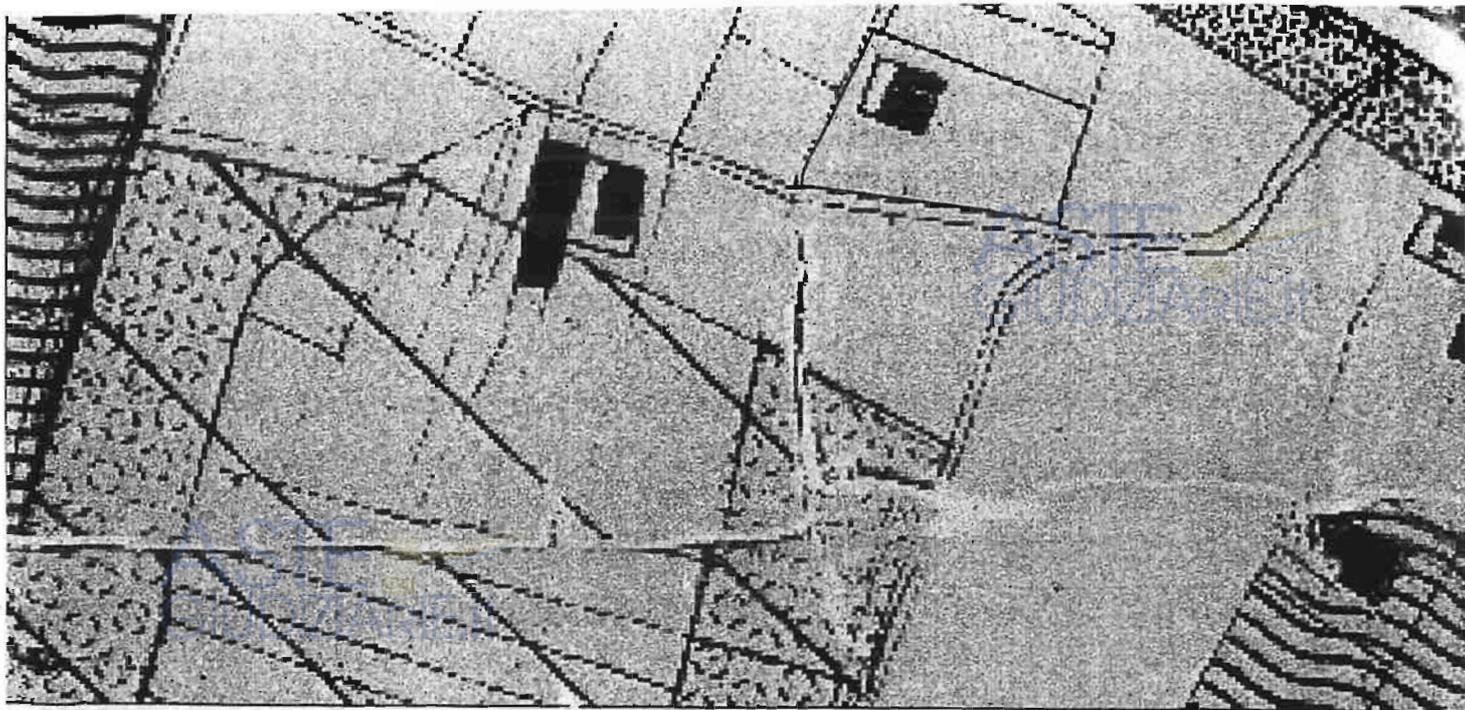


ANTE-OPERAM




PIANTA PIANO TERRA SCALA 1:100

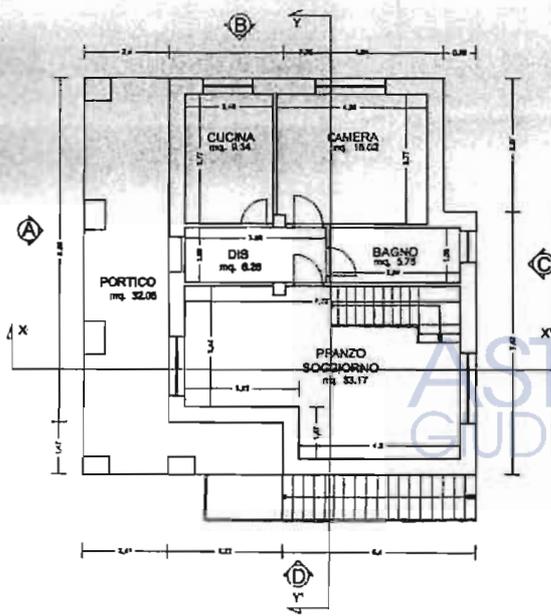

PIANTA PIANO SEMINTERRATO SCALA 1:100


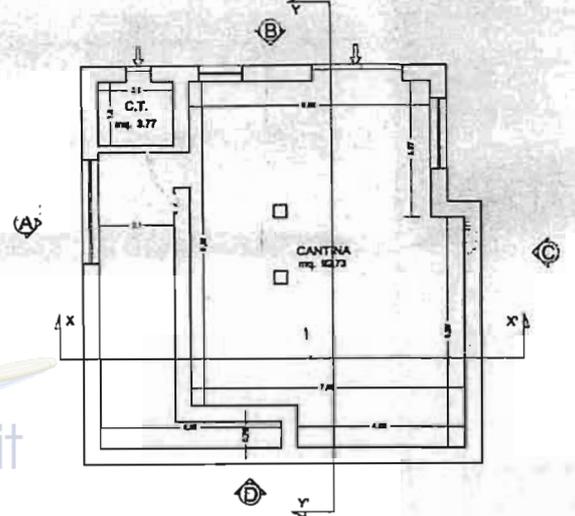


PIANTA PIANO TERRA SCALA 1:100

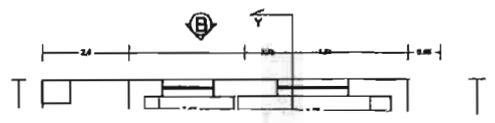




PIANTA COPERTURA SCALA 1:100

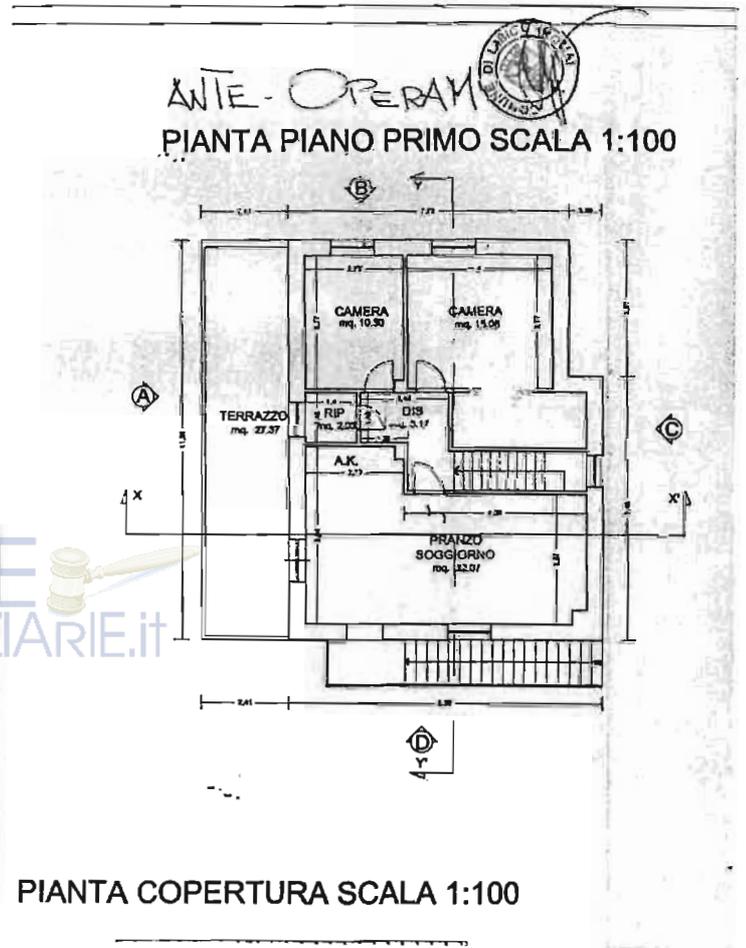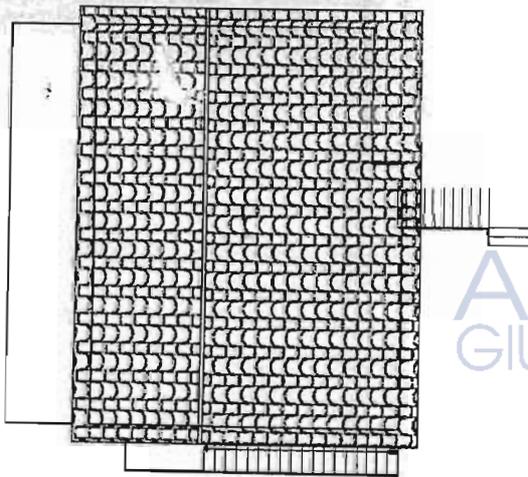

1:100

PROSPETTO "A" SCALA 1:100

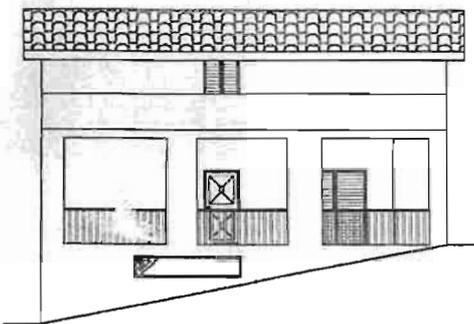


PROSPETTO "D" SCALA 1:100




PROSPETTO "B" SCALA 1:100




SEZIONE X-X' SCALA 1:100

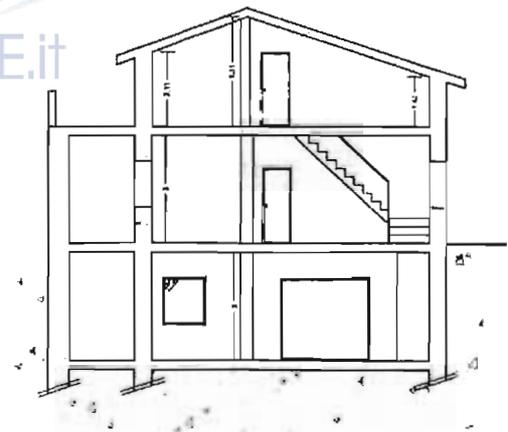

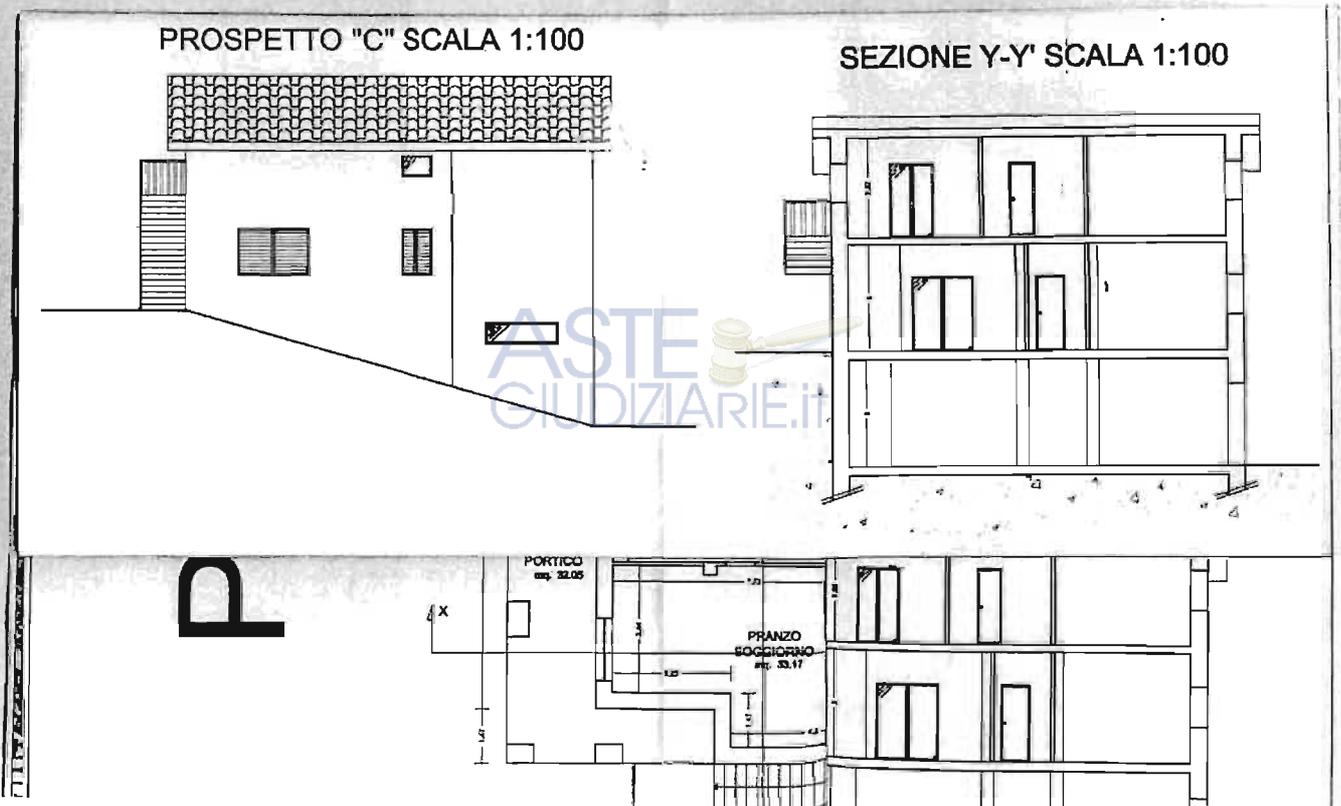


PROSPETTO "A" SCALA 1:100

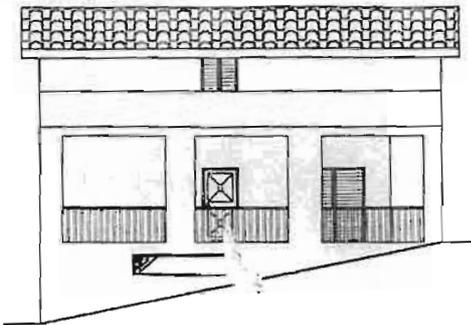


PROSPETTO "D" SCALA 1:100



PROSPETTO "B" SCALA 1:100

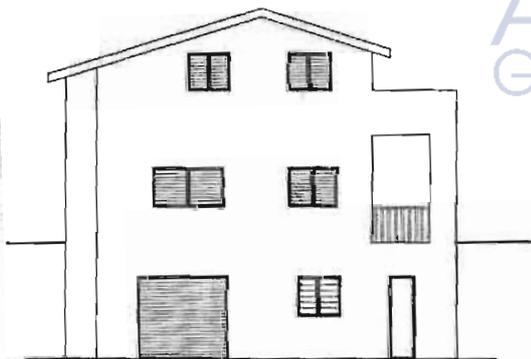


SEZIONE X-X' SCALA 1:100

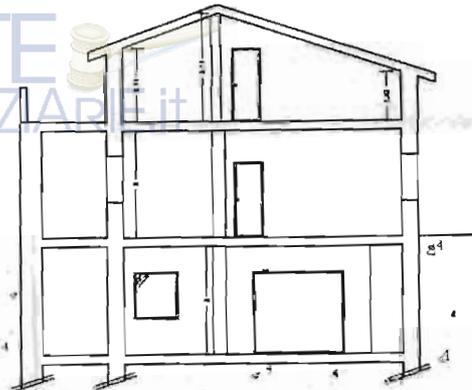


POST-OPERAM




PIANTA PIANO SEMINTERRATO SCALA 1:100

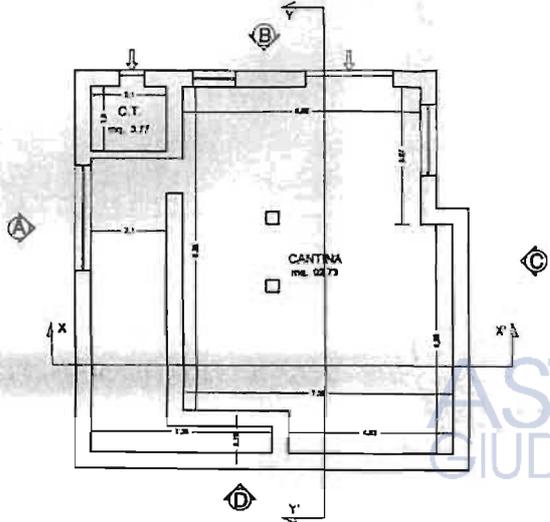


PIANTA PIANO PRIMO SCALA 1:100

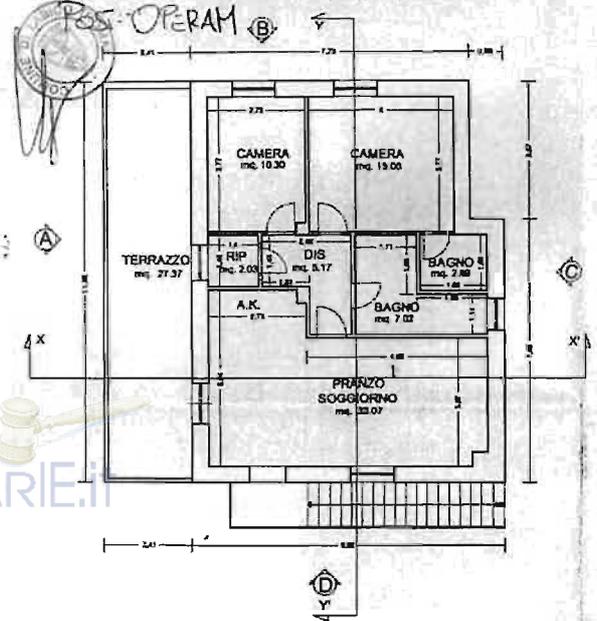


PIANTA PIANO TERRA SCALA 1:100

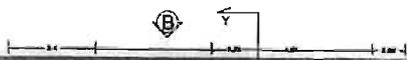


PIANTA COPERTURA SCALA 1:100

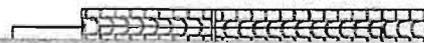


PIANTA PIANO TERRA SCALA 1:100

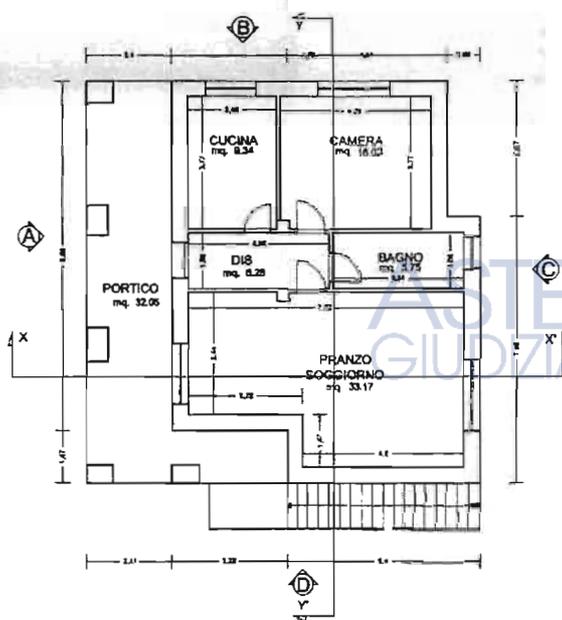


PIANTA COPERTURA SCALA 1:100

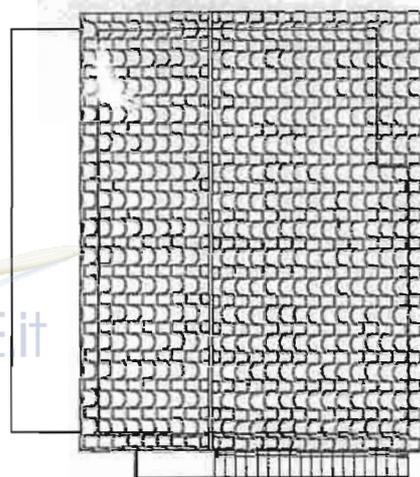


PROSPETTO "C" SCALA 1:100

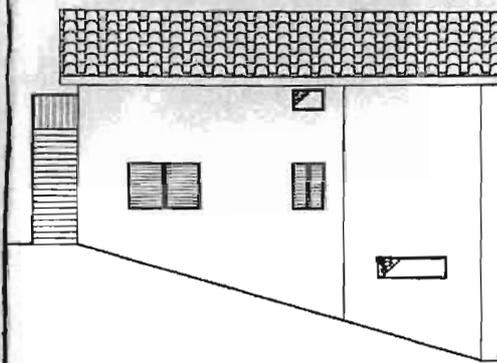

SEZIONE Y-Y' SCALA 1:100

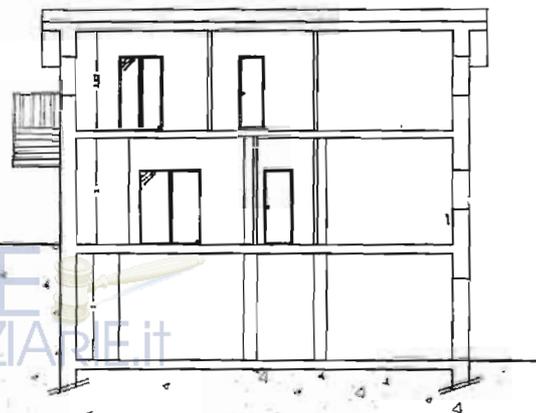

PIANTA PIANO PRIMO SCALA 1:100

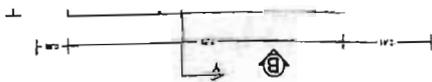

PIANTA PIANO SEMINTERRATO SCALA 1:100

