



ALLEGATO 15

CONCESSIONE EDILIZIA IN SANATORIA N. 114/95 DEL 04/09/1998

FG. 9 | PART. 1673 | SUB 1



COMUNE DI TRIGGIANO
(Prov. di Bari)
Servizio Assetto del Territorio
Sezione Urbanistica - Edilizia Privata
Ufficio Condono

CONCESSIONE EDILIZIA IN SANATORIA N. 114/95

IL RESPONSABILE DEL SERVIZIO

vista la domanda presentata da _____, tendente ad ottenere la concessione in sanatoria per le opere eseguite sull'immobile sito in TRIGGIANO (BA), VIA VICIN PIZZUTOLI CONTR. PALMENTIELLO, identificato nel NCT come segue: - foglio 9, particella 1673.

Vista l'istruttoria della pratica, dato atto che il richiedente ha:

- provveduto a presentare tutti i documenti richiesti;
- effettuato il pagamento a saldo dell'oblazione dovuta;
- effettuato il pagamento completo degli oneri di concessione dovuti,

visto che nulla osta all'accoglimento della richiesta di sanatoria,

RILASCIA IN SANATORIA

La concessione edilizia per l'esecuzione dei lavori di realizzazione di un fabbricato a piano terra in Contrada Pizzutoli, così come descritti nella domanda di sanatoria e nella documentazione integrativa.

Ai fini del rilascio del certificato di abitabilità o di agibilità in riferimento all'art. 35 della Legge 47/85 il richiedente dovrà presentare documentata istanza.

La presente concessione è subordinata alle condizioni generali previste nel vigente regolamento edilizio comunale.

Triggiano, 11 - 4 SET. 1998

IL RESPONSABILE DEL PROCEDIMENTO

ASTE
GIUDIZIARIE® *Maraffio*



RESPONSABILE DEL SERVIZIO
ASSETTO DEL TERRITORIO
(In. Arch. N. Carabellese)

ASTE
GIUDIZIARIE®

ASTE GIUDIZIARIE
Luigi Panico Geometra
Via delle Mura n. 96
70019 TRIGGIANO

ASTE GIUDIZIARIE

LEGGE N. 724/94

RIEVO DI FABBRICATO ABUSIVO REALIZ-
ZATO IN AGRO DI TRIGGIANO ALLA CON-
TRADA "PALMENTIELLO" (N.C.T. fg. 9/A
P.ile 258 e 574)

responsabile abuso : Sig.



rilevatore : Geom. Luigi PANICO



tavola: unica
scala : 1:4.000 - 1: 1.000 - 1:100

PARERE FAVOREVOLE


Il Dirigente del Servizio
Assetto del territorio
(Ing. Arch. Nicola Carabellese)



STRALCIO DA P.d.F.

DAPPR. 1:4'000

PARTICELLE INTERESSATE

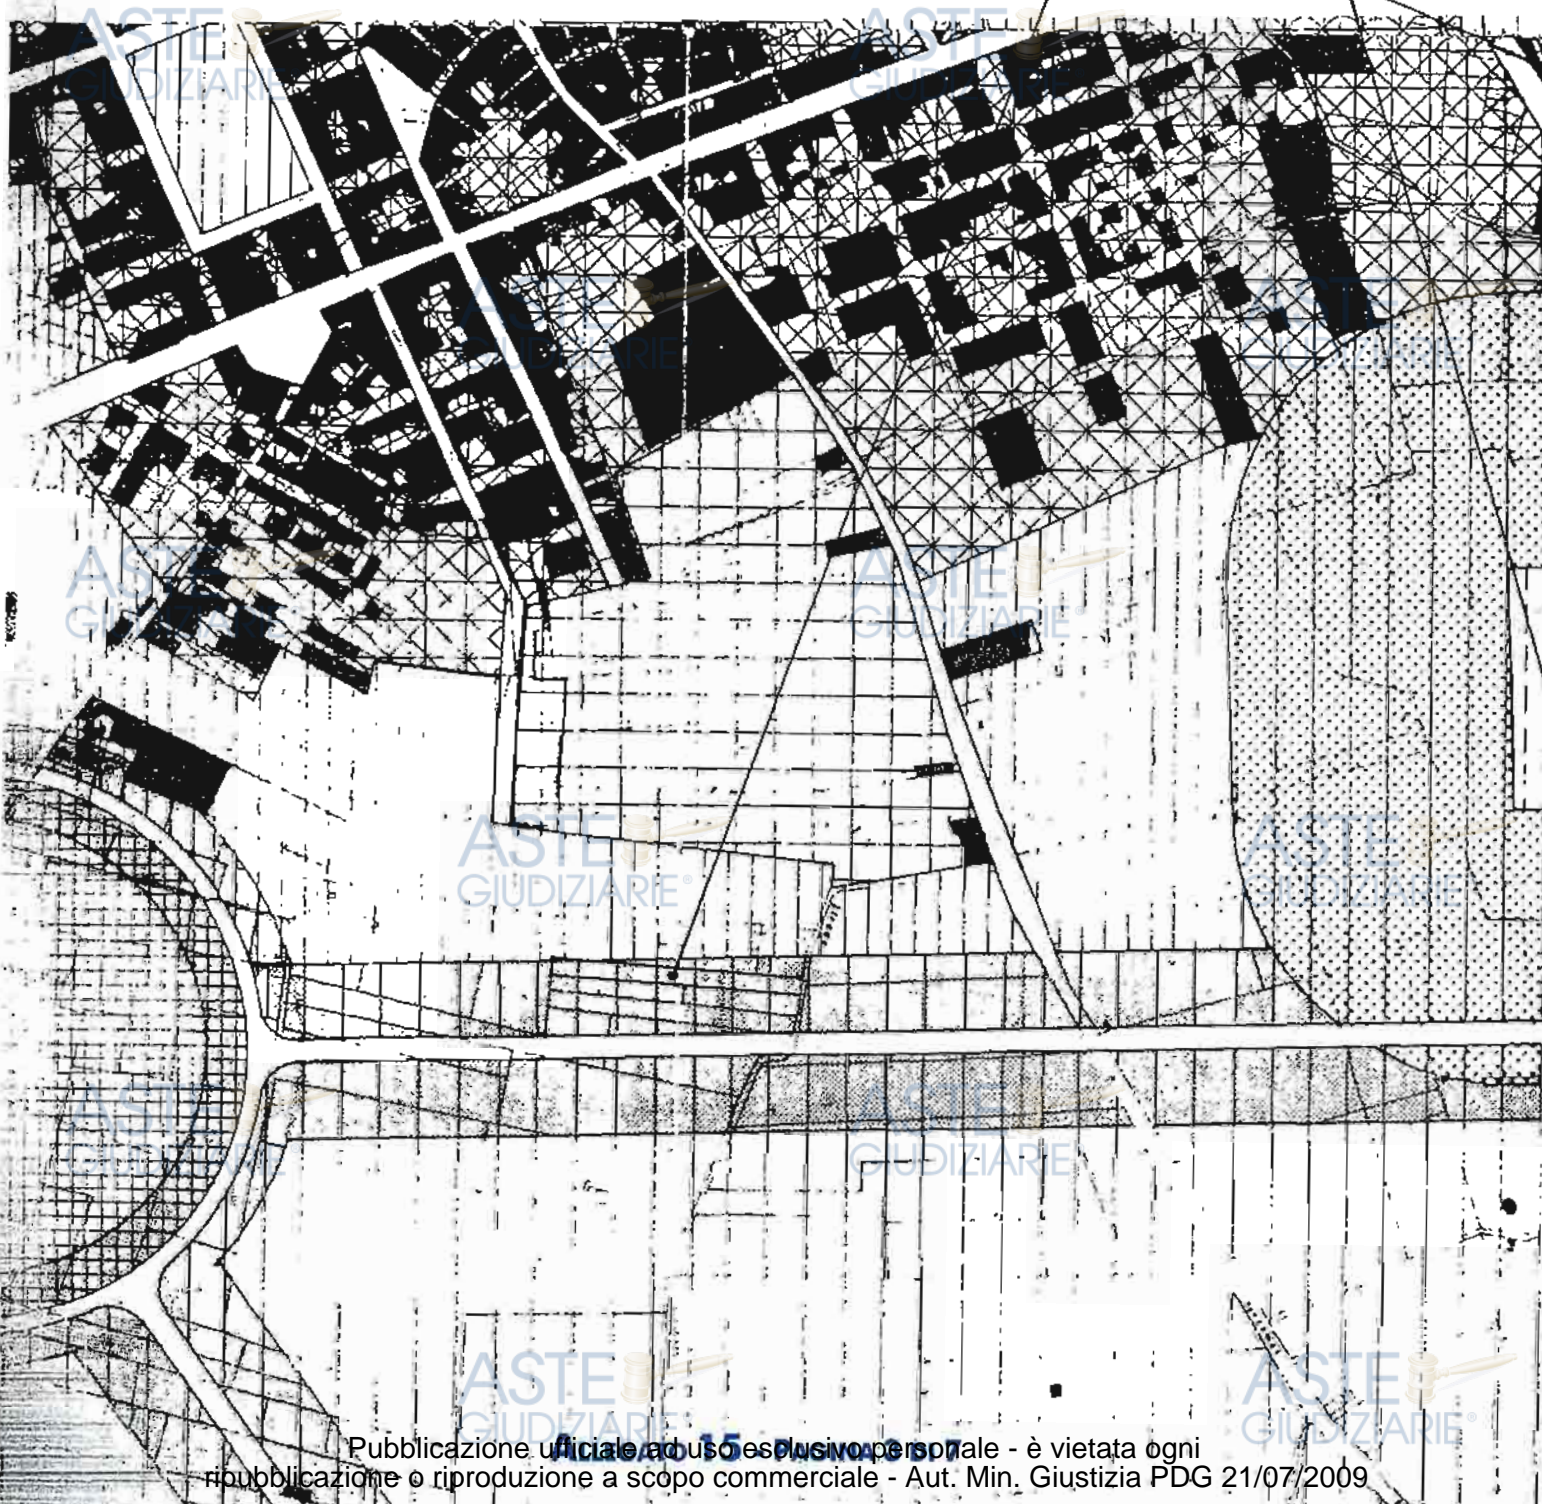

196 197

FOGLIO 9/A
P.LLE 258-574



vicinale




CONTEGGI SUPERFICI AI FINI DELLA
OBLAZIONE E DEGLI ONERI DI URBA-
NIZZAZIONE .

: vano	: dimensioni	: superficie :
:Soggiorno	: 5,00 X 5,15	: 25,74 :
:Cucina	: 3,00 X 2,60	: 7,79 :
:Bagno	: 1,70 X 3,80	: 6,46 :
:Letto	: 3,90 X 3,80	: 14,82 :
:Letto	: 3,90 X 3,80	: 14,82 :
:Ripostiglio	: 2,00 X 5,20	: 10,40 :
:Disimpegno	: 1,10 X 9,70	: 10,67 :
:Ripostiglio	: 2,30 X 2,30	: 5,29 :

totale 95.99

PIANTA PIANO TERRA

DAPP. 1:100

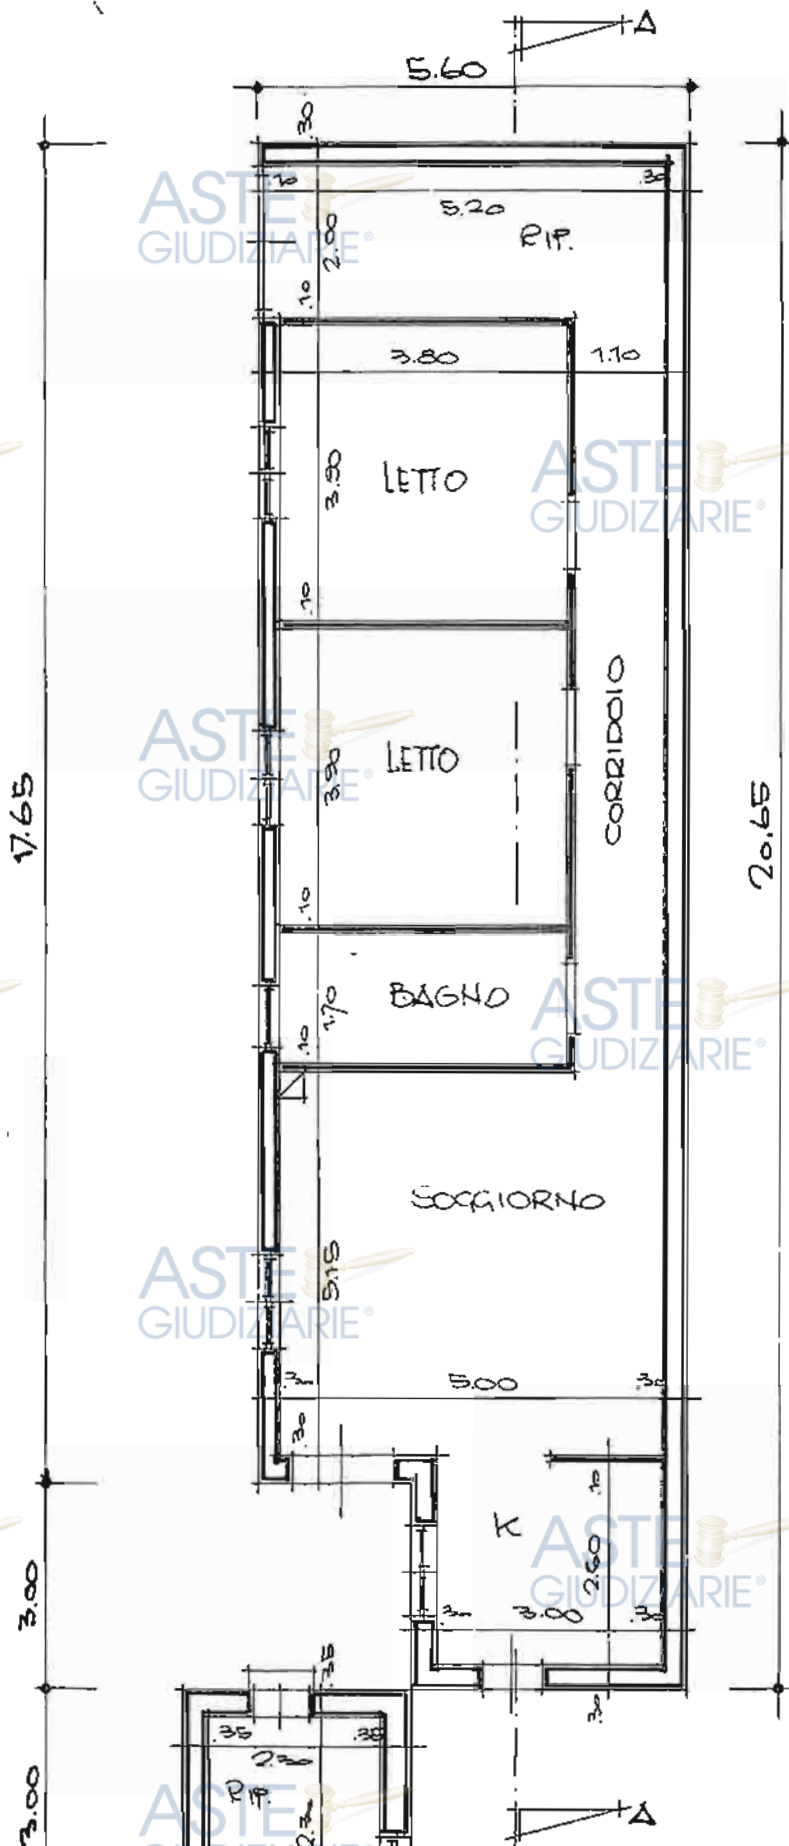

ASTE
GIUDIZIARIE®

ASTE
GIUDIZIARIE®

ASTE
GIUDIZIARIE®

ASTE
GIUDIZIARIE®

ASTE
GIUDIZIARIE®

ASTE
GIUDIZIARIE®

ASTE
GIUDIZIARIE®

ASTE
GIUDIZIARIE®

ASTE
GIUDIZIARIE®

ASTE
GIUDIZIARIE®

ASTE
GIUDIZIARIE®

ASTE
GIUDIZIARIE®

ASTE
GIUDIZIARIE®

ASTE
GIUDIZIARIE®

ASTE
GIUDIZIARIE®

ASTE
GIUDIZIARIE®

PROSPETTO NORD



SEZIONE A-A

