



COMUNE DI CECCANO  
STRALCIO RILIEVO AEROFOTOGRAMMETRICO  
LOTTE NN. 1 e 2

Scala 1:5.000



Immobili esegutati

Il C.T.U.  
Geom. Marco Sabellico






COMUNE DI CECCANO  
STRALCIO CATASTALE

LOTTI n. 1 e n. 2

Foglio 64 mappale n. 52, sub. 1, graffato con particella n. 236 e sub. 2

Scala 1:1000

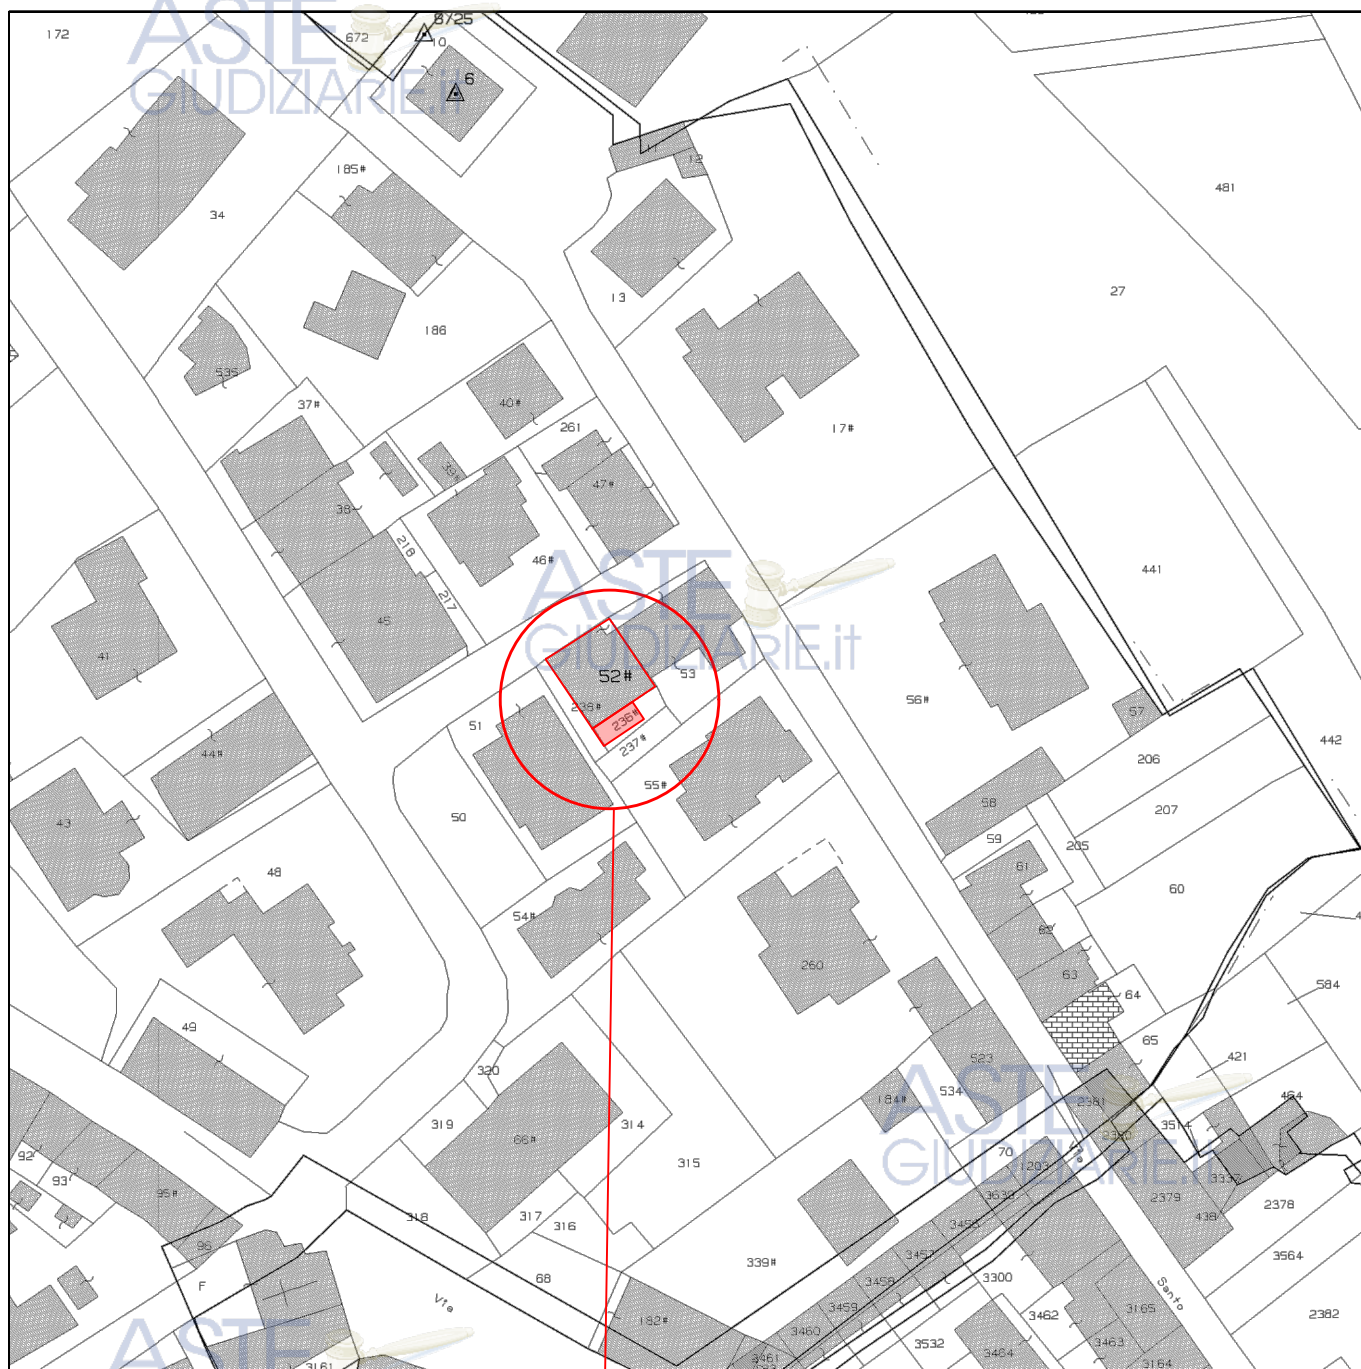

UBICAZIONE LOTTI ESECUTATI

Il C.T.U.  
Geom. Marco Sabellico






COMUNE DI CECCANO  
INGRANDIMENTO STRALCIO PLANIMETRICO CATASTALE

Foglio 64 mappale n. 52 E 236

Scala 1:500

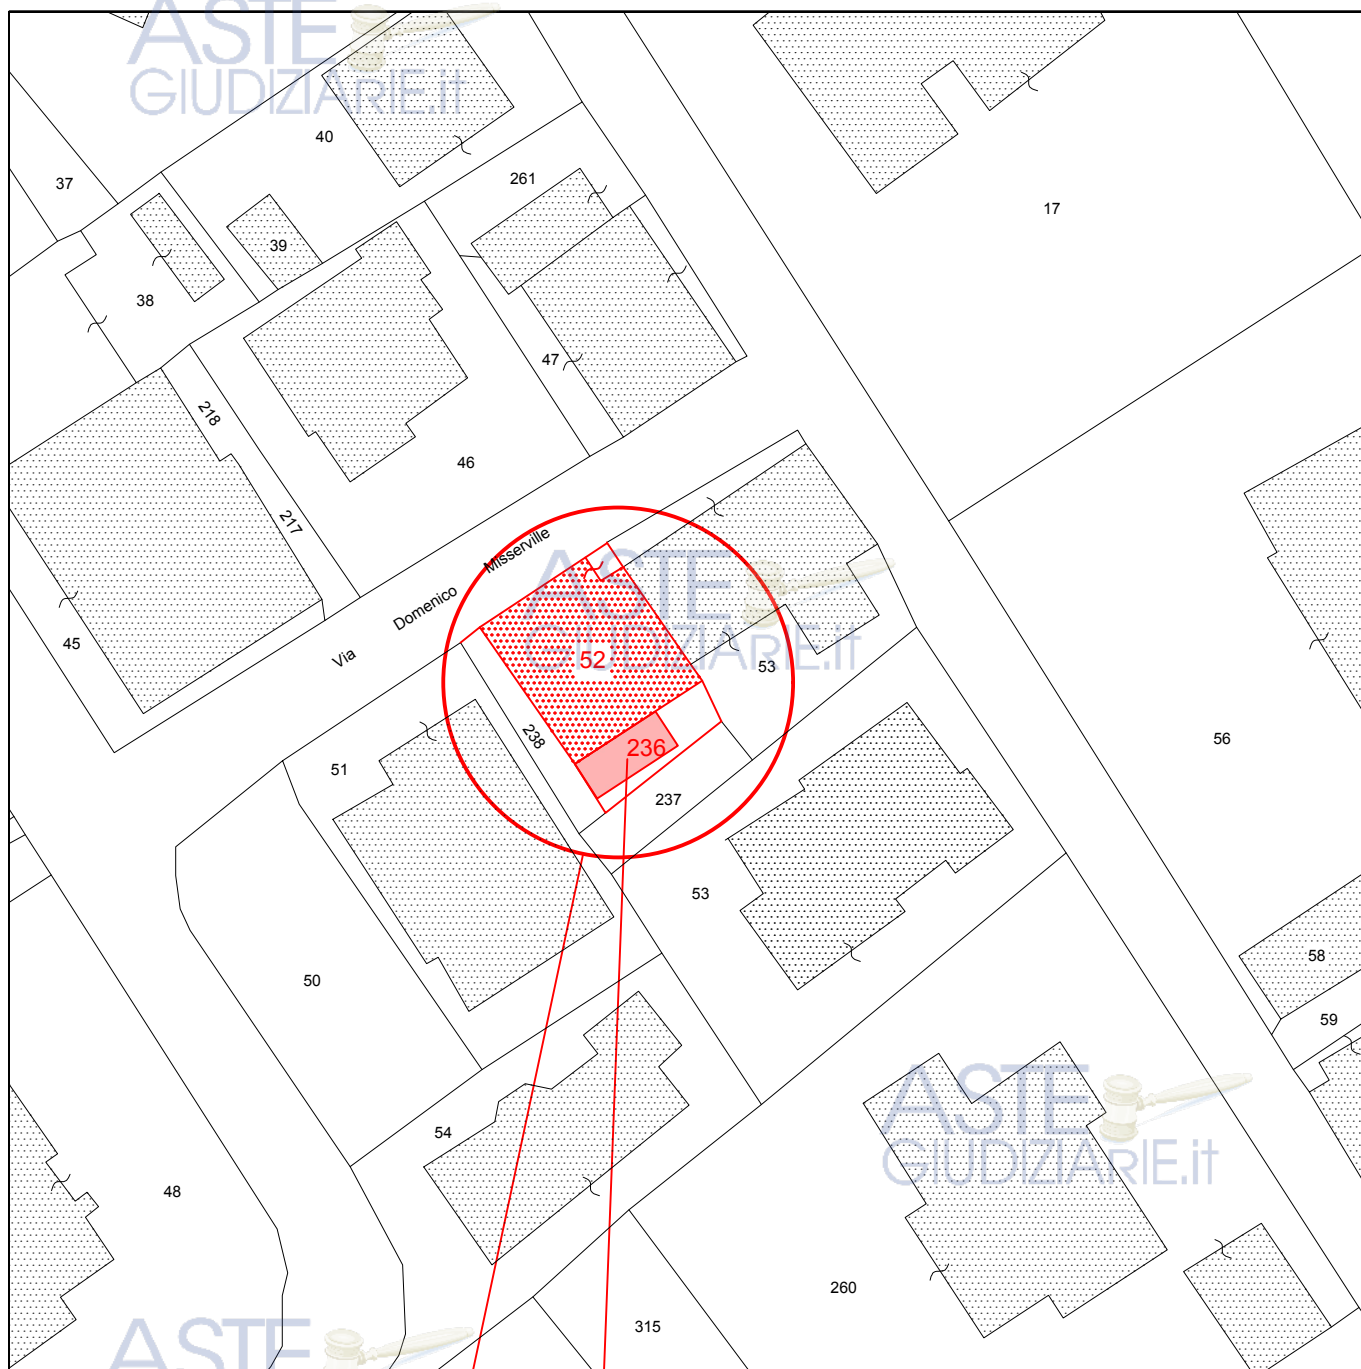

Ubicazione unità immobiliari esegutate

Vano scala non riportato in mappa

Il C.T.U.  
Geom. Marco Sabellico

COMUNE DI CECCANO  
LOTTO N. 1

Planimetria appartamento residenziale Piano 2°  
foglio 64 mappale n. 52 sub. 3

Scala 1:100



PIANO SECONDO

Nord



Il C.T.U.  
Geom. Marco Sabellico