



COMUNE DI CECCANO
STRALCIO RILIEVO AEROFOTOGRAMMETRICO
LOTTE NN. 1 e 2

Scala 1:5.000



Immobili esecutati

Il C.T.U.
Geom. Marco Sabellico





COMUNE DI CECCANO
STRALCIO CATASTALE
LOTTE n. 1 e n. 2

Foglio 64 mappale n. 52, sub. 1, graffiato con particella n. 236 e sub. 2

Scala 1:1000



UBICAZIONE LOTTE ESECUTATI

Il C.T.U.
Geom. Marco Sabellico



COMUNE DI CECCANO
INGRANDIMENTO STRALCIO PLANIMETRICO CATASTALE

Foglio 64 mappale n. 52 E 236

Scala 1:500



Ubicazione unità immobiliari esegutate


Vano scala non riportato in mappa

Il C.T.U.
Geom. Marco Sabellico

COMUNE DI CECCANO
LOTTO N. 1

Planimetria appartamento residenziale Piano Terra
foglio 64 mappale n. 52 sub. 1, graffato con particella n. 236

Scala 1:100

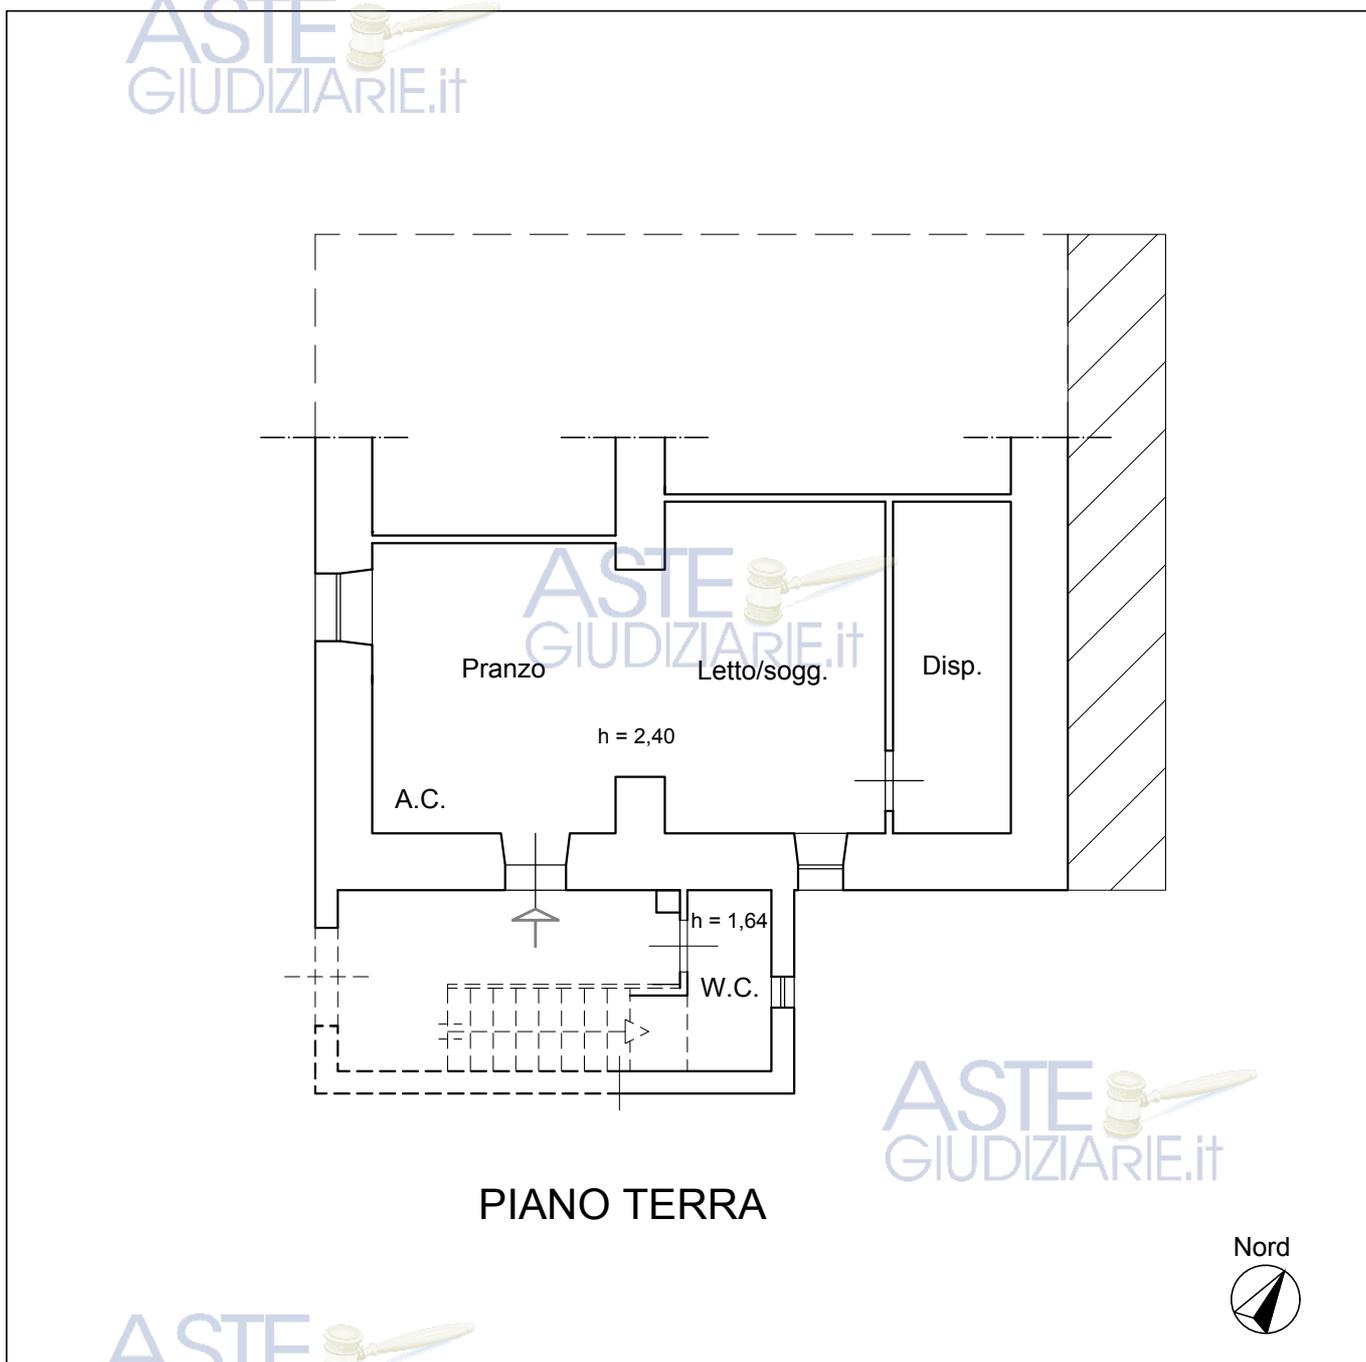

Nord



Il C.T.U.
Geom. Marco Sabellico