


PLANIMETRIA STATO DI FATTO P.LLA 910 SUB 18 - P.LLA SUB 19

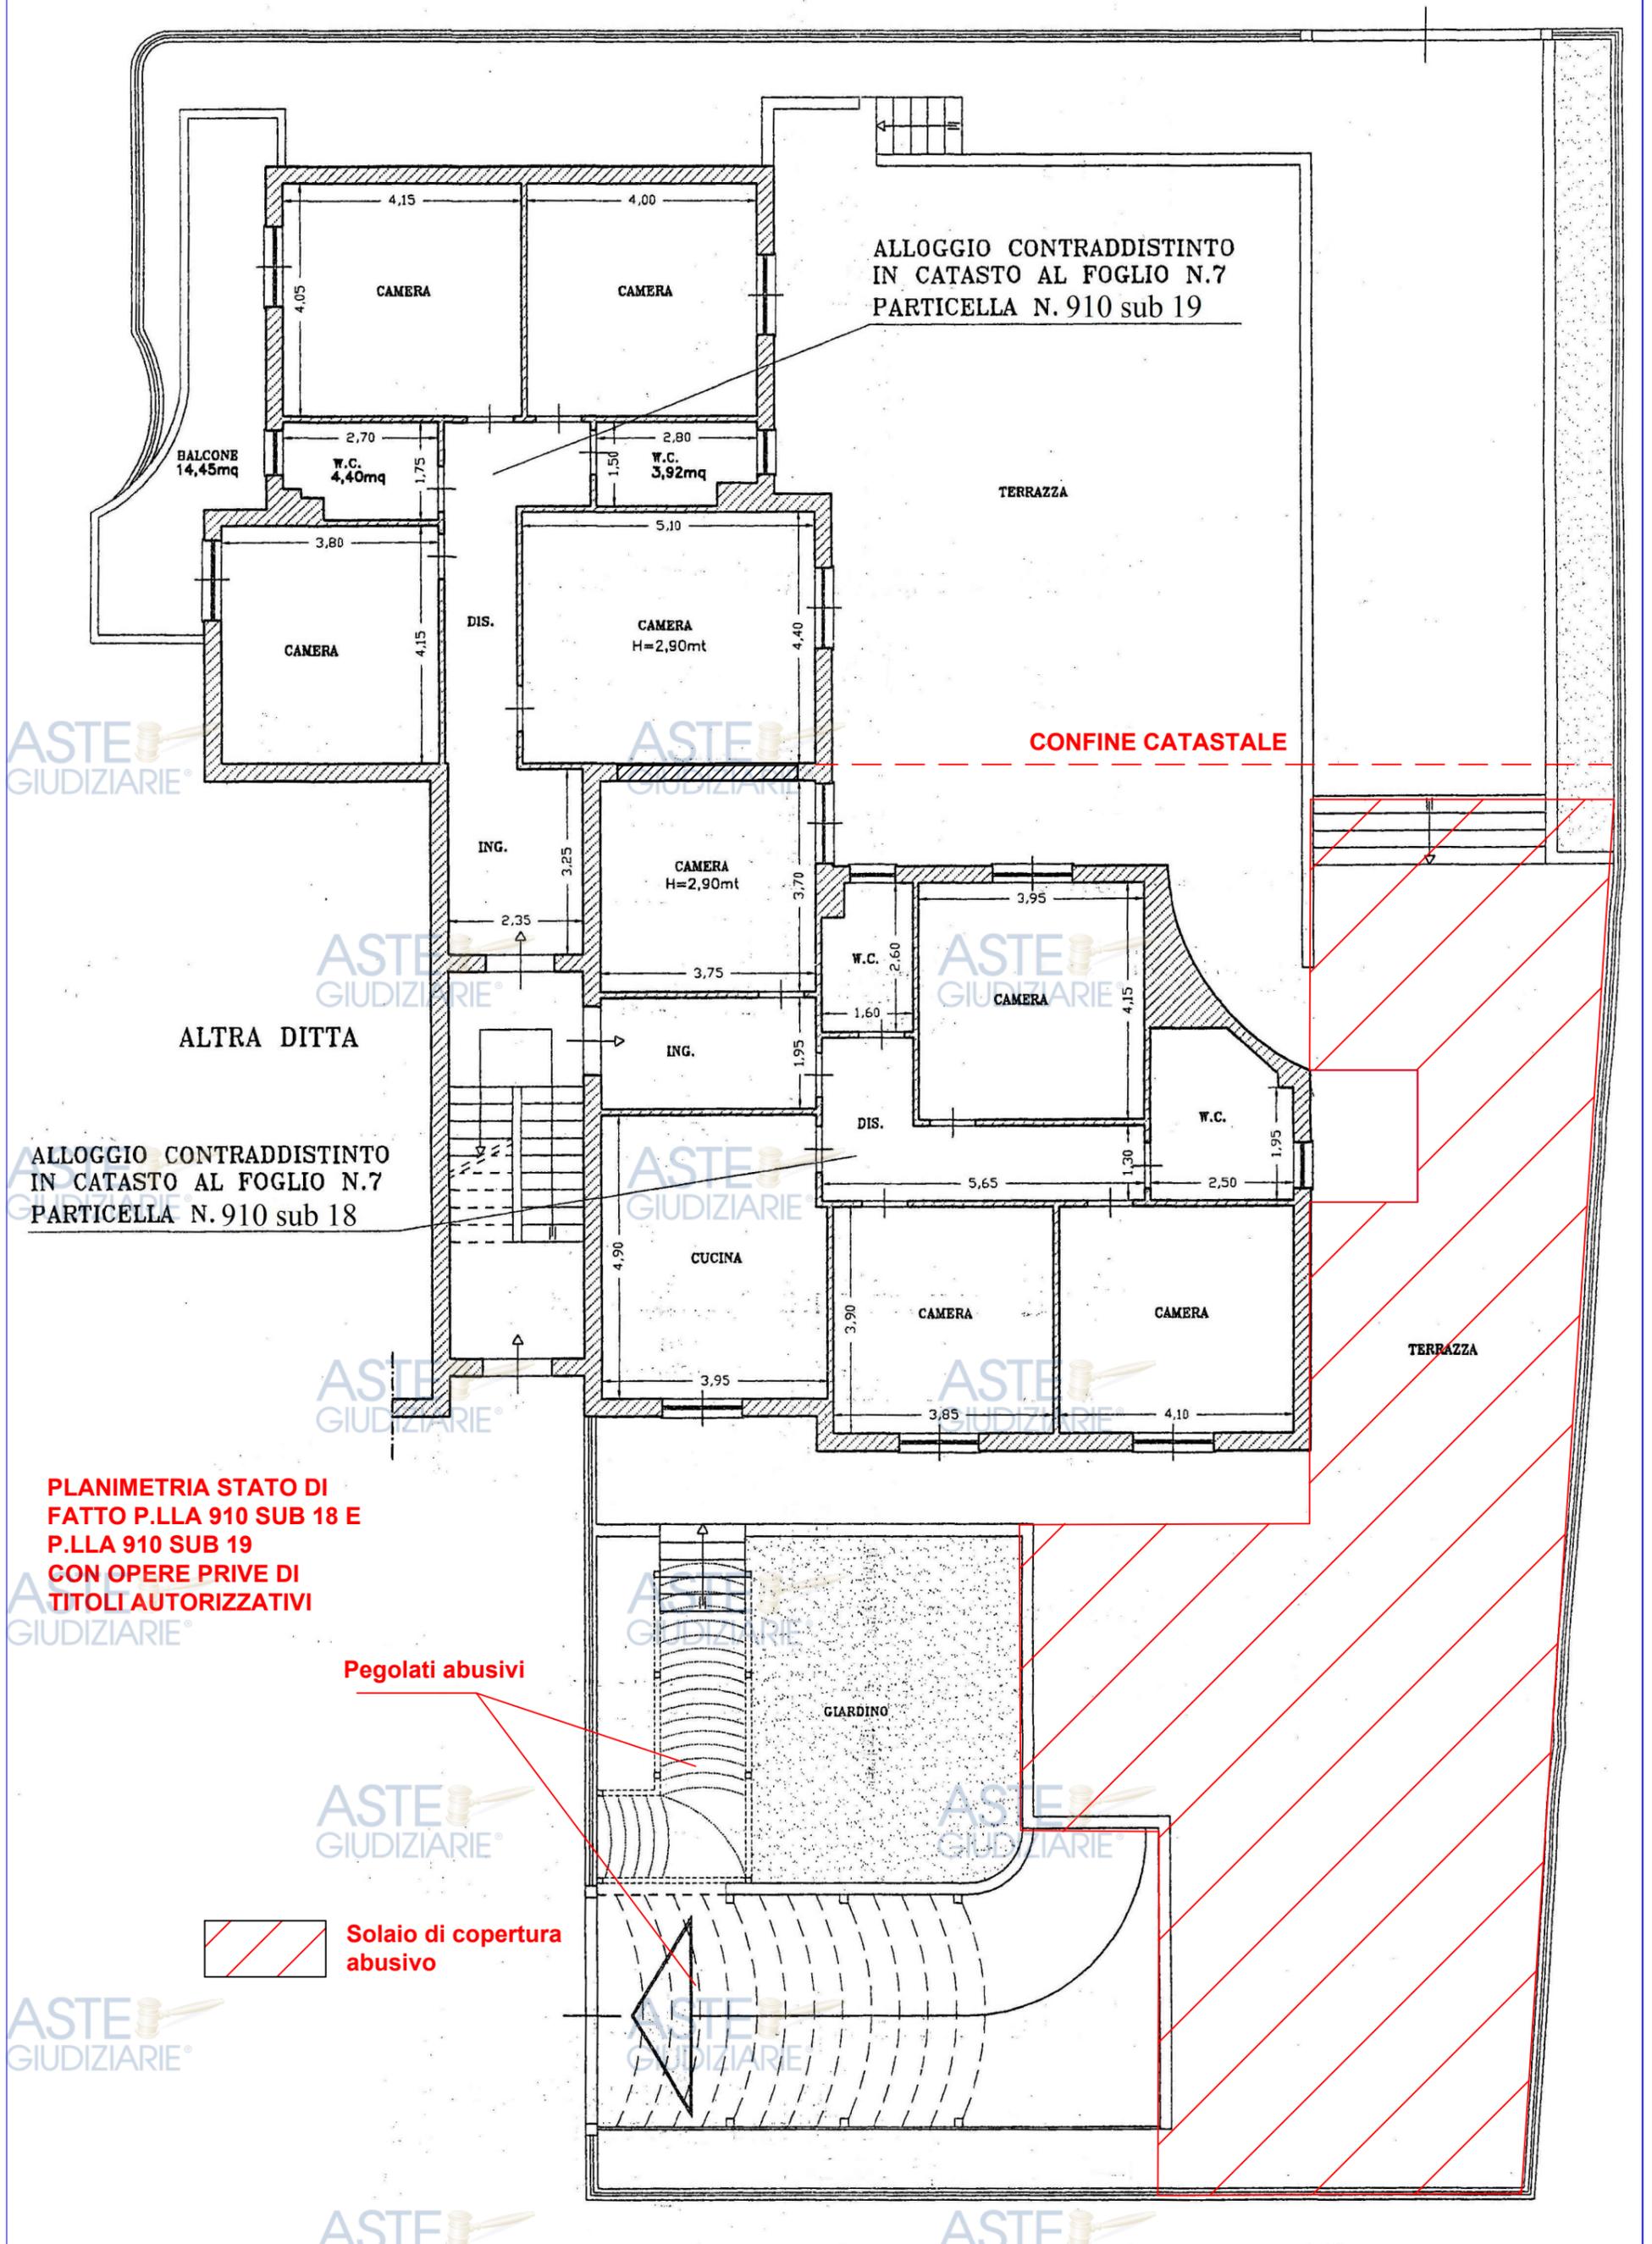


PLANIMETRIA STATO DI FATTO P.LLA 910 SUB 18 E P.LLA 910 SUB 19 CON OPERE PRIVE DI TITOLI AUTORIZZATIVI

Pegolati abusivi

Solaio di copertura abusivo

PLANIMETRIA STATO DI FATTO P.LLA 910 SUB 38

ASTE
GIUDIZIARIE®

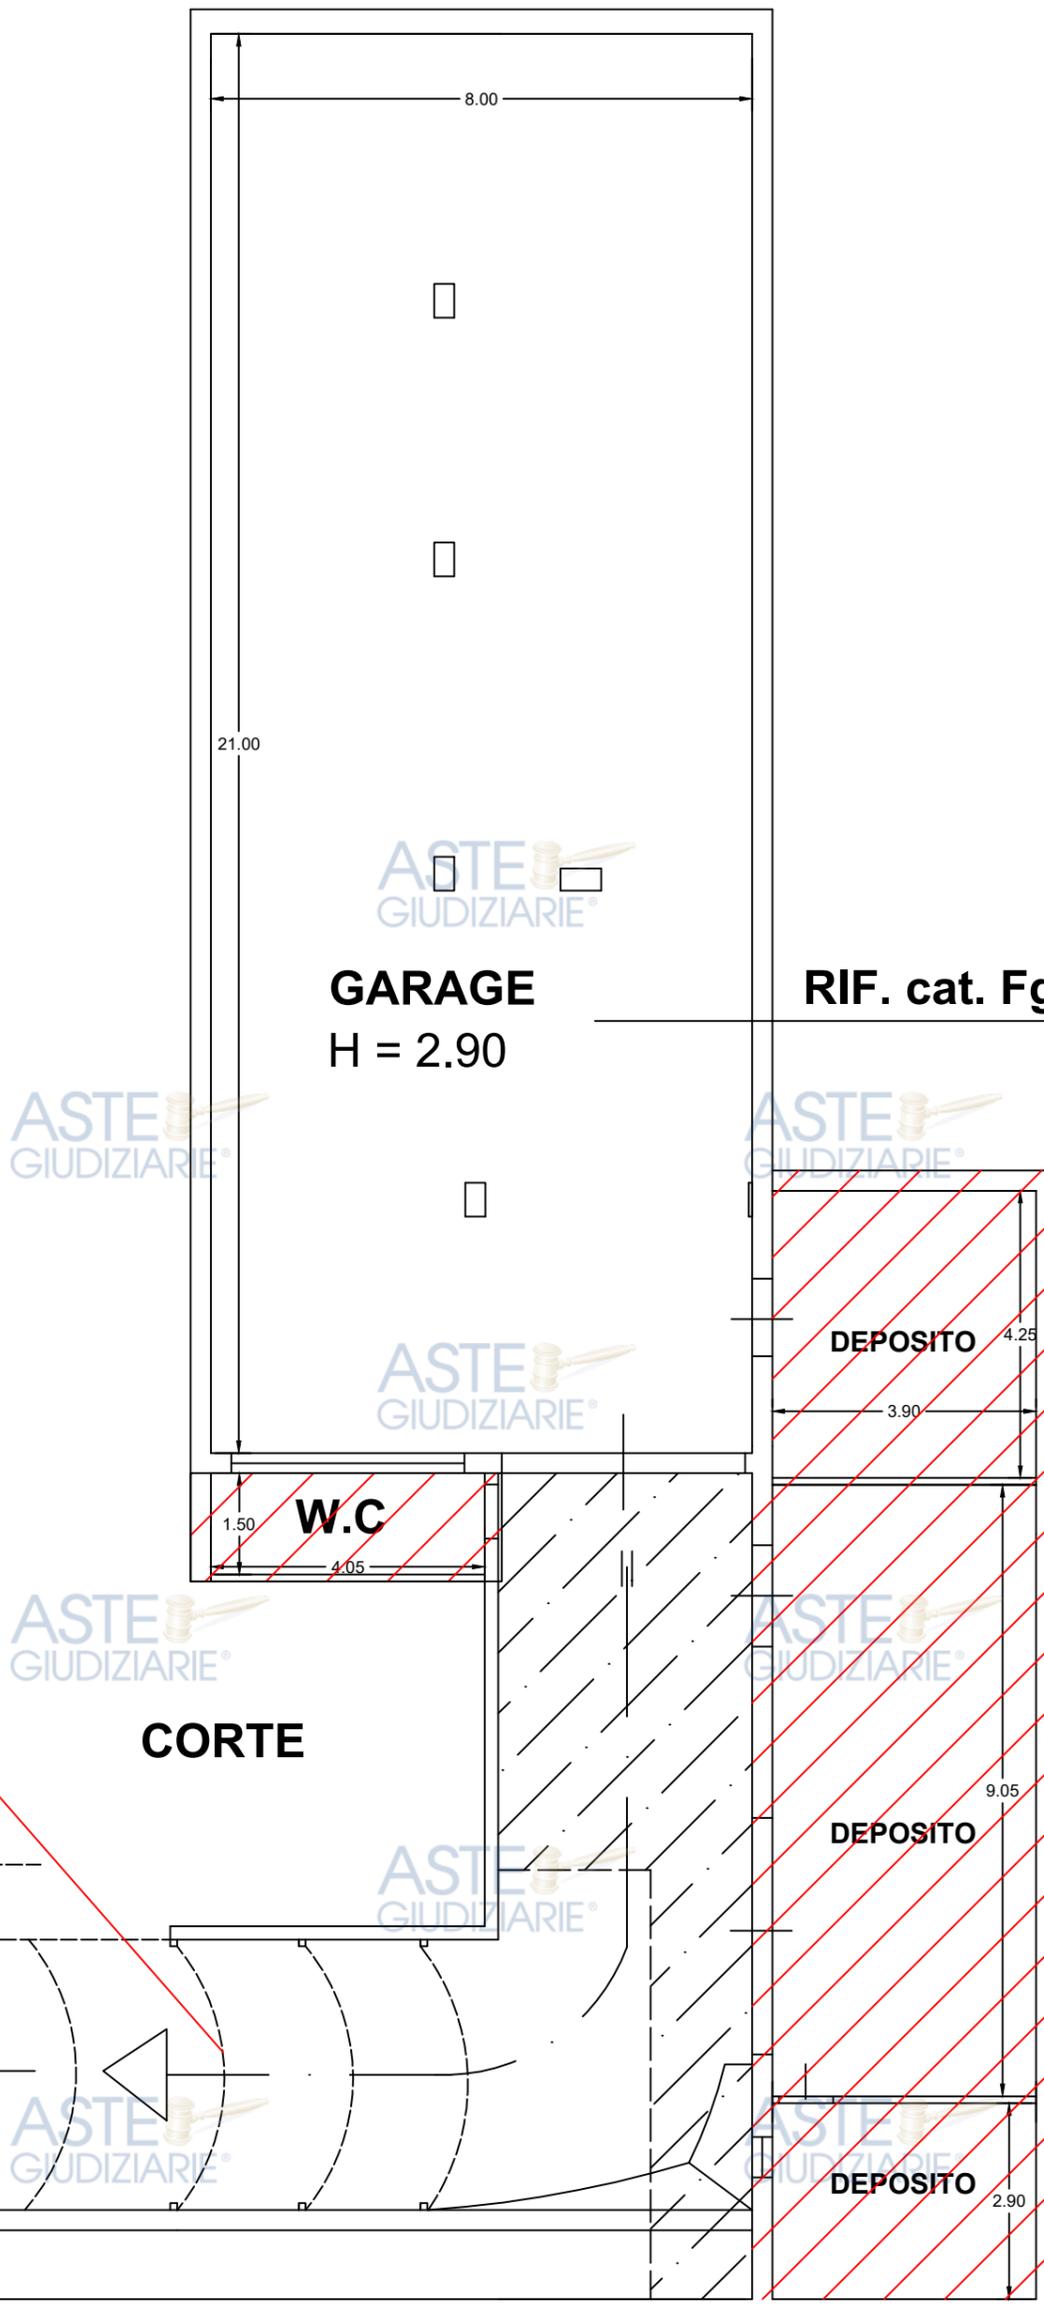

RIF. cat. Fg.7 p.la 910 sub 38

STATO DI FATTO
PIANTA PIANO SEMINTERRATO
SCALA 1.100

ASTE
GIUDIZIARIE®

ASTE
GIUDIZIARIE®