


PLANIMETRIA STATO DI FATTO P.LLA 910 SUB 18 - P.LLA SUB 19

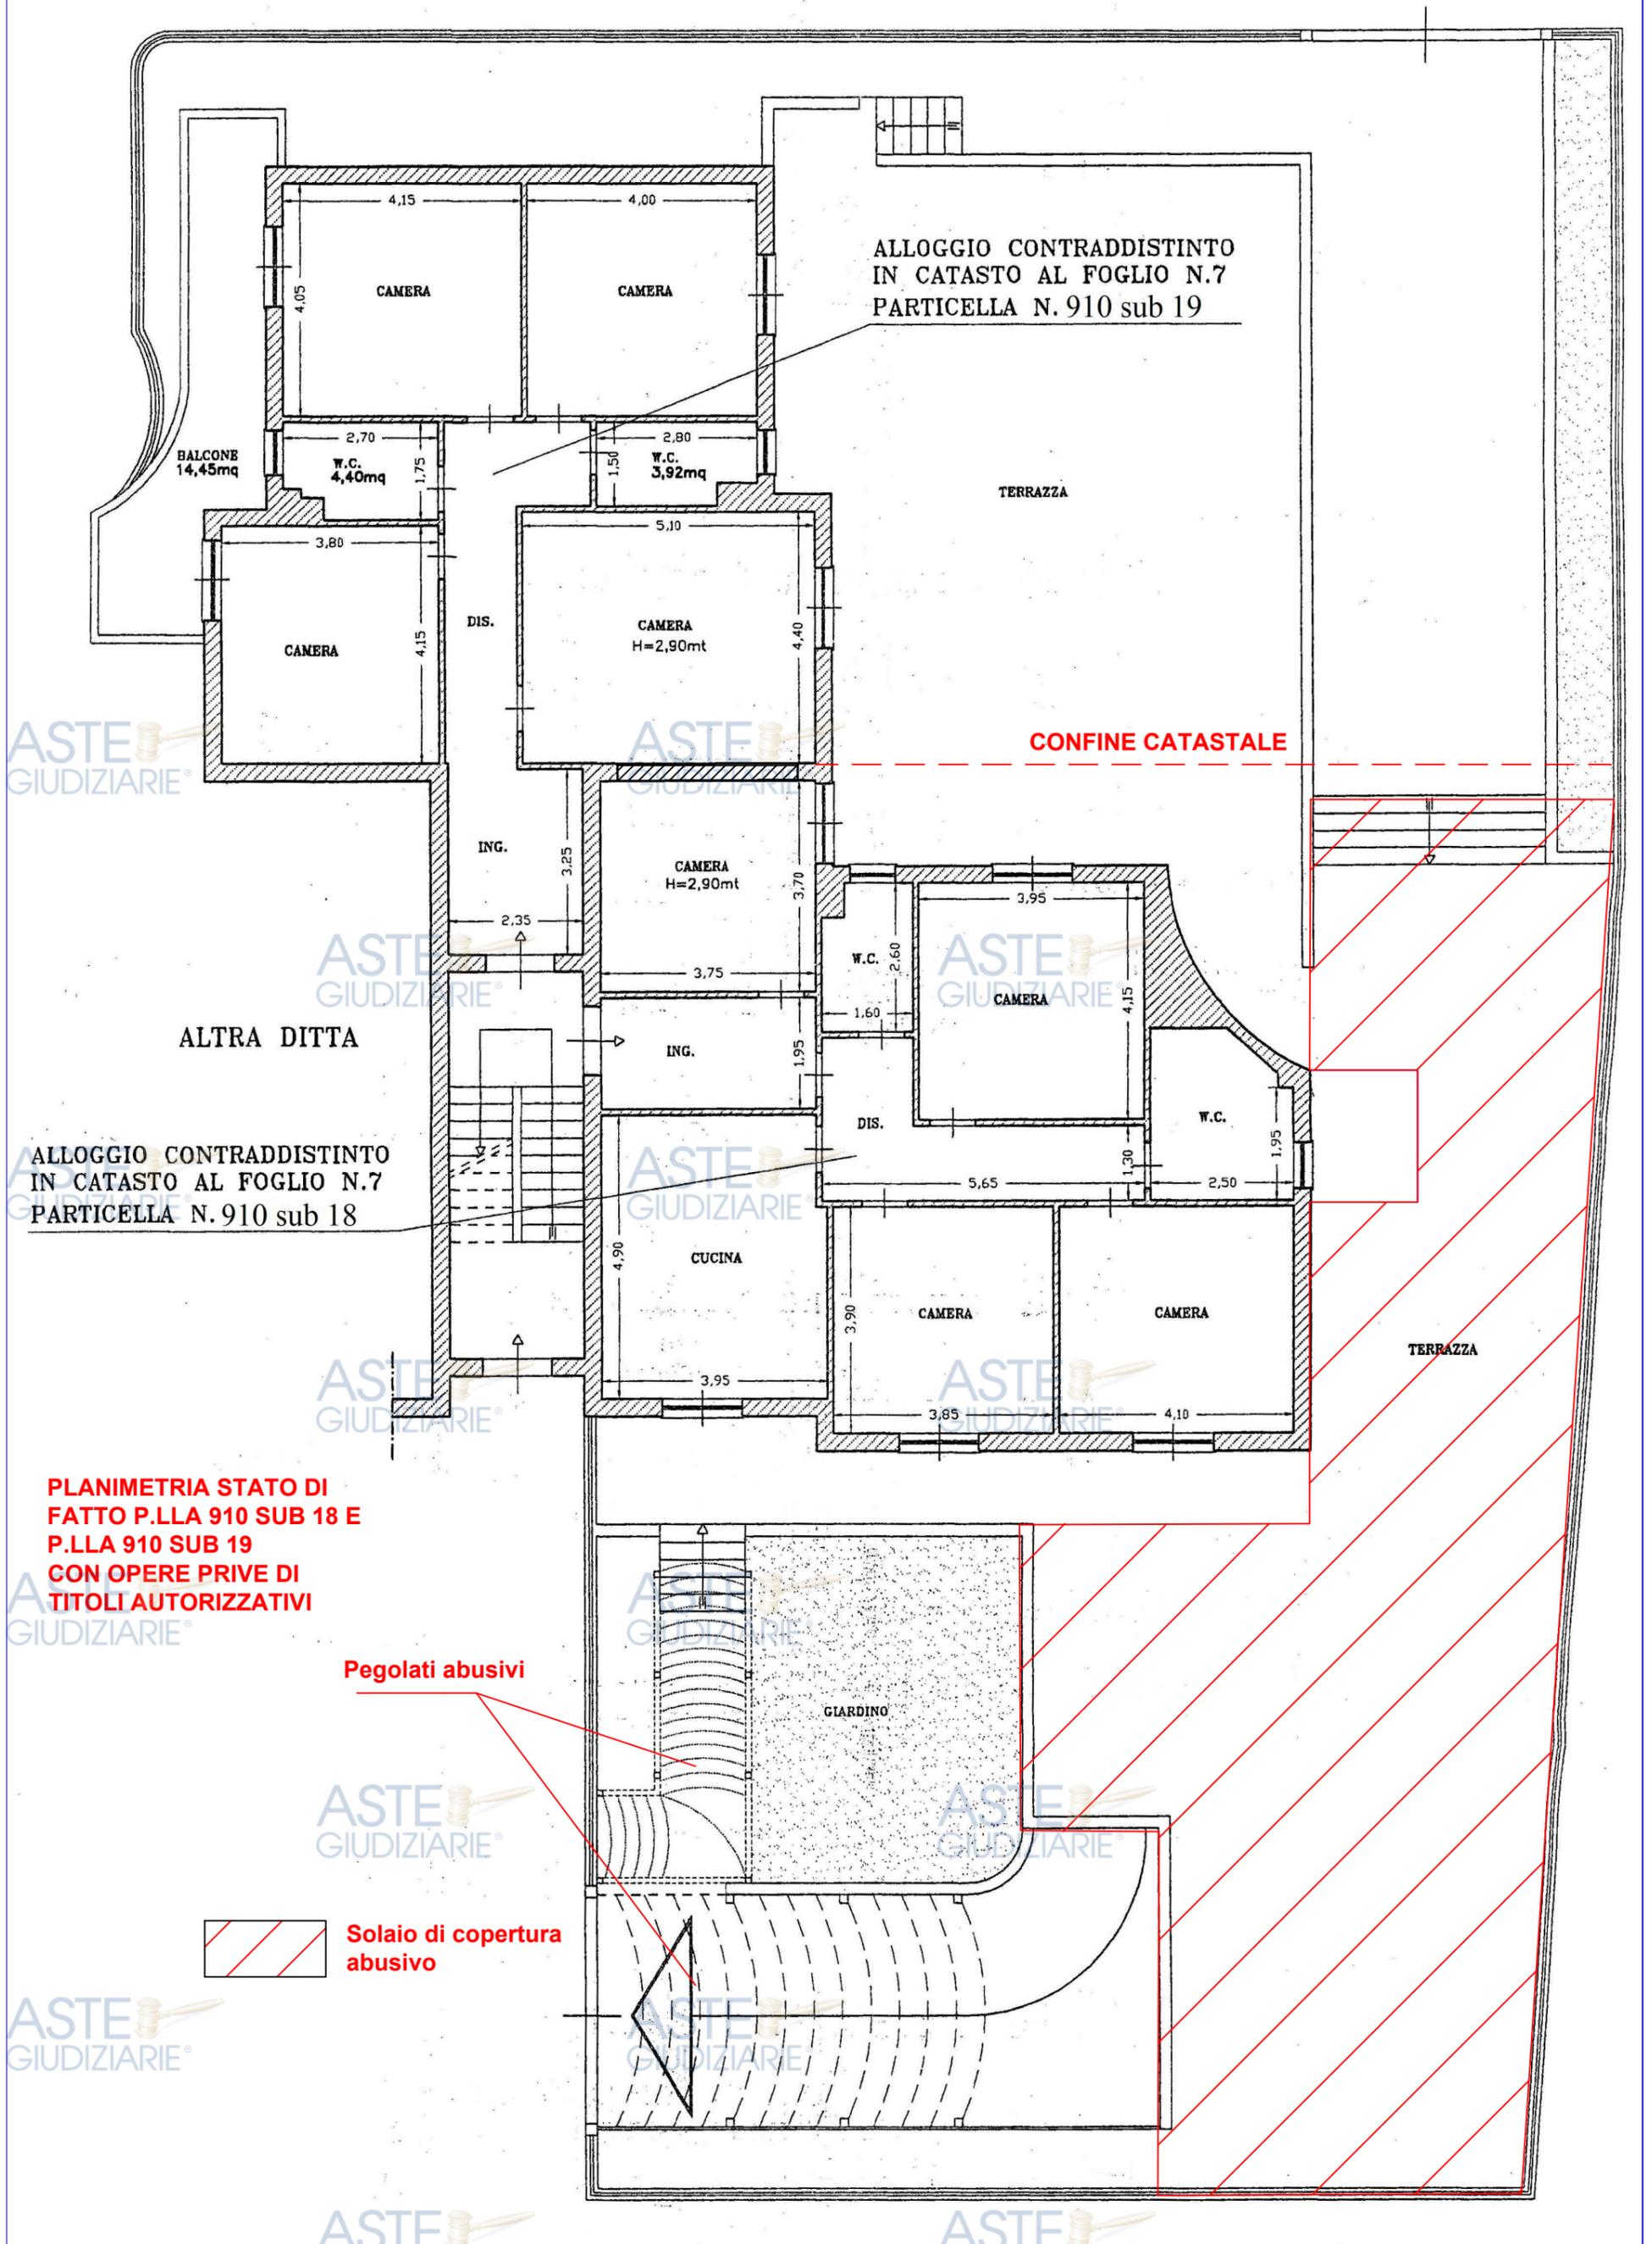


PLANIMETRIA STATO DI FATTO P.LLA 910 SUB 18 E P.LLA 910 SUB 19 CON OPERE PRIVE DI TITOLI AUTORIZZATIVI

Pegolati abusivi


 Solaio di copertura abusivo

PLANIMETRIA STATO DI FATTO P.LLA 910 SUB 38

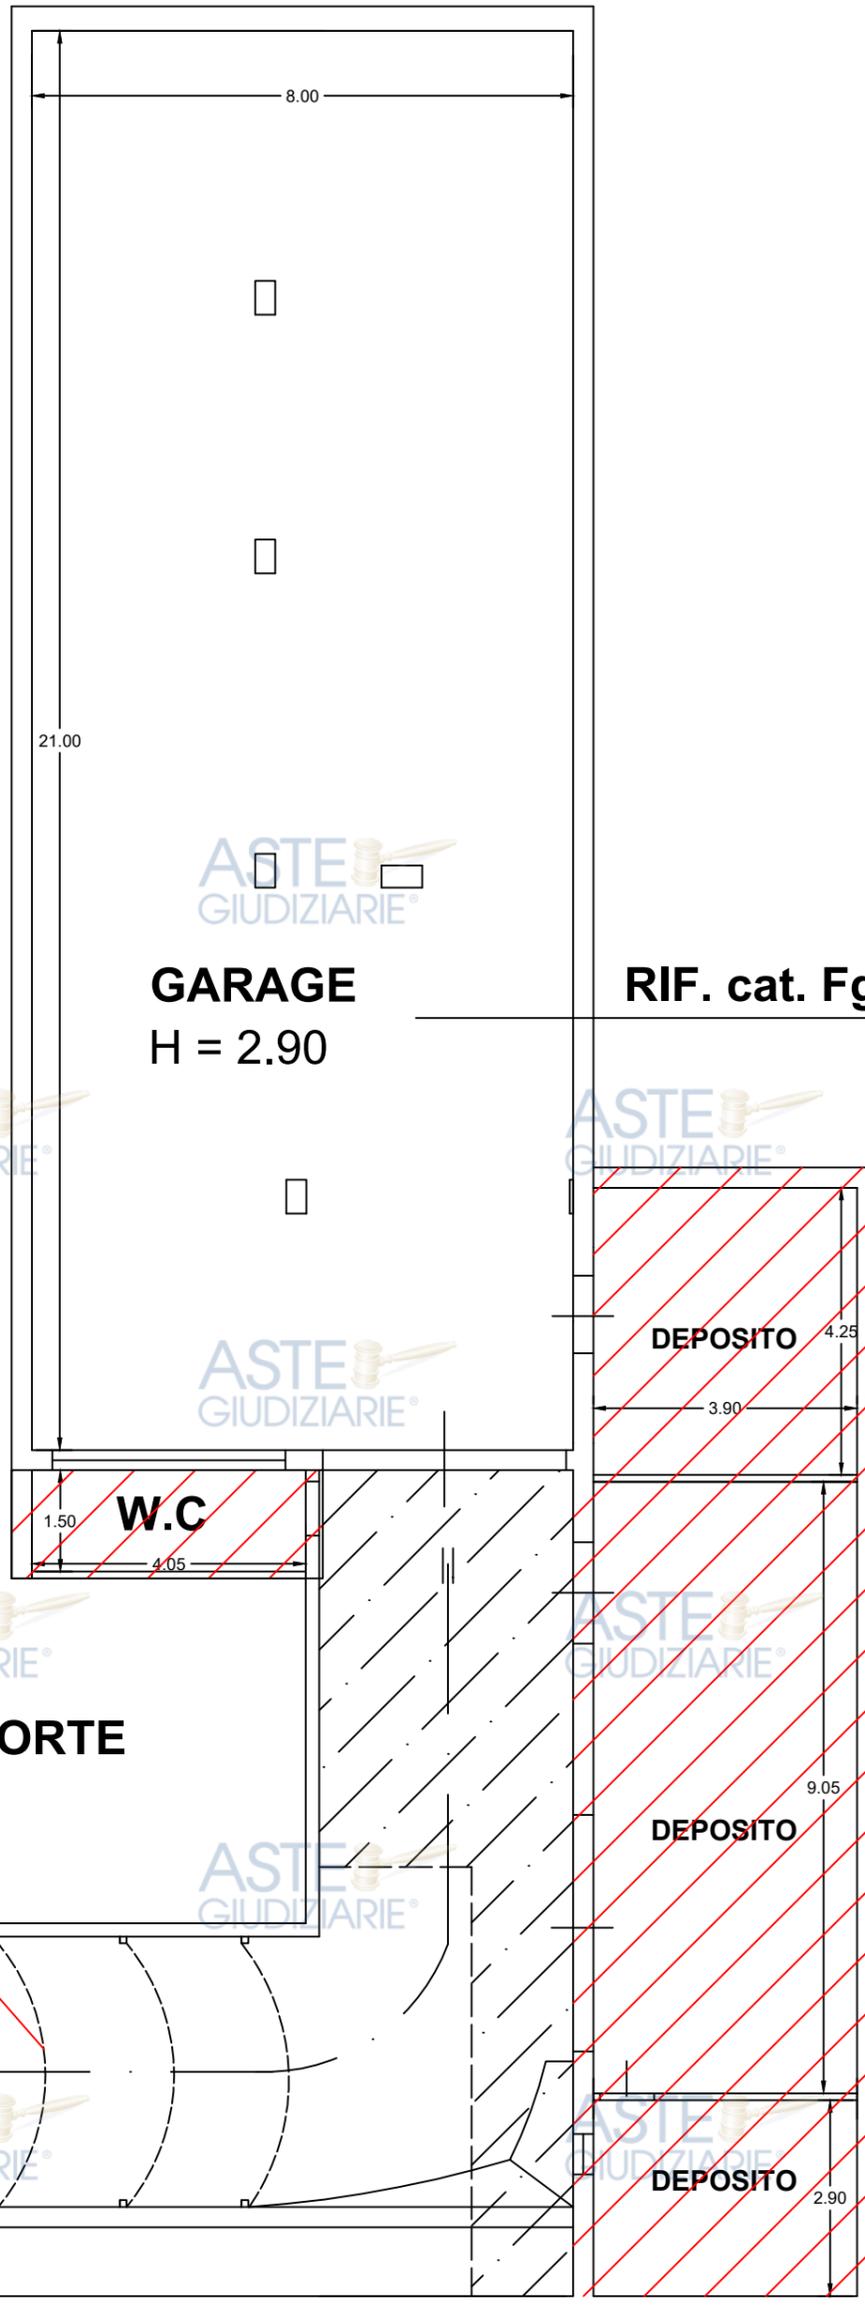

RIF. cat. Fg.7 p.la 910 sub 38

Pegolato abusivo

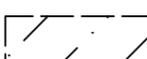-  **Parti abusive**
-  **Solaio di copertura abusivo**

STATO DI FATTO
PIANTA PIANO SEMINTERRATO
SCALA 1.100