


N=82000

E=13400

ASTE GIUDIZIARIE.it

Direzione Provinciale di Pescara Ufficio Provinciale - Territorio - Direttore AUGUSTO CAIMANO

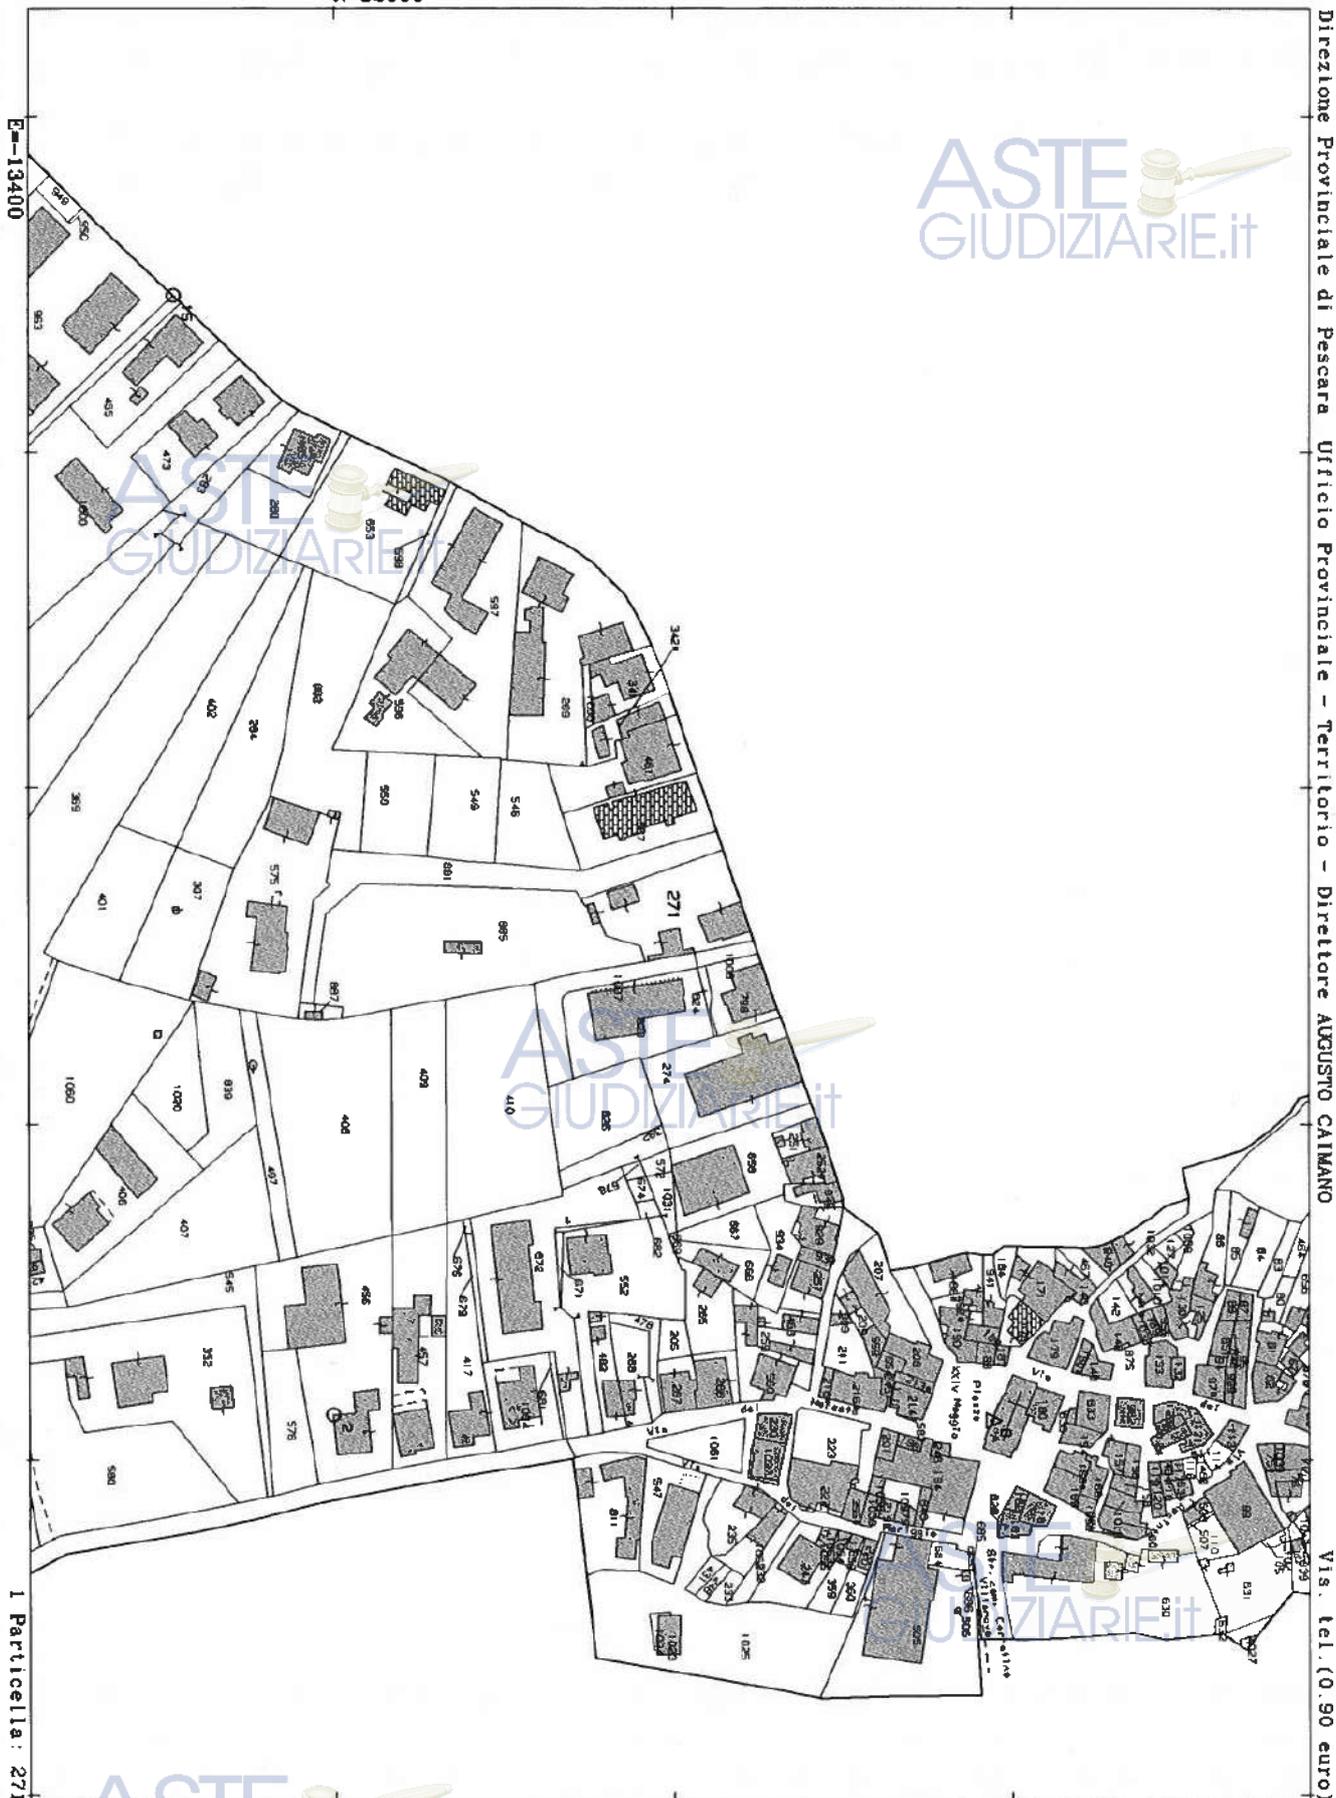

1 Particella: 271

Vis. tel. (0.90 euro)

Comune: (PE) PIANELLA
Foglio: 36

Scala originale: 1:2000
Dimensione cornice: 534.000 x 378.000 metri
Protocollo pratica T127268/2022

4-Feb-2022 11:24:10

ASTE GIUDIZIARIE.it

ACCERTAMENTO DELLA PROPRIETÀ IMMOBILIARE URBANA ELENCO DEI SUBALTERNI ASSEGNATI

Comune PIANELLA	Sezione	Foglio 36	Particella 271	Tipo mappale 876	del: 05/05/2003
--------------------	---------	--------------	-------------------	---------------------	--------------------

Sub	UBICAZIONE via/piazza	n.civ	Piani	Scala	Int	DESCRIZIONE
1	VIA TRIESTE		T			BENE COMUNE NON CENSIBILE (CORTE COMUNE A TUTTI I SUBALTERNI)
2	VIA TRIESTE		T			ABITAZIONE
3	VIA TRIESTE		T			RIMESSA
4	VIA TRIESTE		T			RIMESSA

Visura telematica



ELABORATO PLANIMETRICO
Compilato da:
D'Ambrosio Orazio
Iscritto all'albo:
Geometri
Prov. Pescara N. 987

**Agenzia del Territorio
CATASTO FABBRICATI
Ufficio Provinciale di
Pescara**

Comune di Pianella
Sezione: Foglio: 36 Particella: 271


Protocollo n. 000080771 del 22/05/2003
Tipo Mappale n. 876 del 05/05/2003

Dimostrazione grafica dei subalterni

Scala 1 : 500



PIANO TERRA

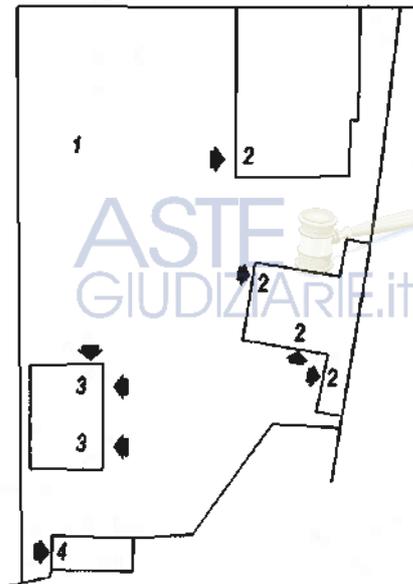

Ultima planimetria in atti

Data: 04/02/2022 - n. T320744 - Richiedente: Telematico

Totale schede: 1 - Formato di acquisizione: A4(210x297) - Formato stampa richiesto: A4(210x297) - Fattore di scala non utilizzabile

Elaborato Planimetrico - Catasto dei Fabbricati - Situazione al 04/02/2022 - Comune di PIANELLA(G555) - < Foglio 36 Particella 271 >

**Agenzia del Territorio
CATASTO FABBRICATI
Ufficio Provinciale di
Pescara**

Dichiarazione protocollo n. 000080757 del 22/05/2003

Planimetria di u.i.u. in Comune di Pianella

Via Trieste

civ.

Identificativi Catastali:

Sezione:
Foglio: 36
Particella: 271
Subalterno: 2

Compilata da:
D'Ambrosio Orazio

Iscritto all'albo:
Geometri

Prov. Pescara

N. 987


Scheda n. 1

Scala 1:200

ASTE
GIUDIZIARIE.it

PIANO TERRA

H= 2.80 mt

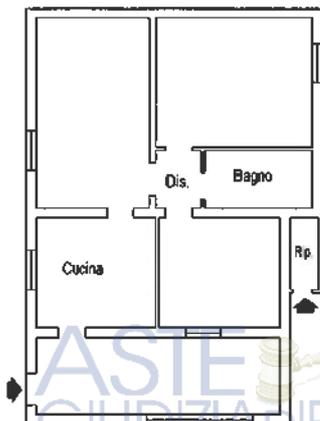

Catasto dei Fabbricati - Situazione al 07/02/2022 - Comune di PIANELLA (0555) - < Foglio 36 - Particella 271 - Subalterno 2 - VIA TRIESTE Piano T

Ultima planimetria in atti

ASTE
GIUDIZIARIE.it


Agenzia del Territorio CATASTO FABBRICATI Ufficio Provinciale di Pescara	Dichiarazione protocollo n. 000080771 del 22/05/2003	
	Planimetria di u.i.u. in Comune di Pianella Via Trieste civ.	
Identificativi Catastali:	Compilata da:	
Sezione:	D'Ambrosio Orazio	
Foglio: 36	Iscritto all'albo:	
Particella: 271	Geometri	
Subalterno: 3	Prov. Pescara	N. 987

Scheda n. 1 Scala 1:200



PIANO TERRA

H= 2.33 mt

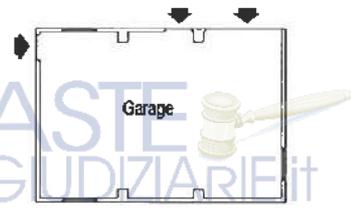

Catasto dei Fabbricati - Situazione al 07/02/2022 - Comune di PIANELLA(G555) - < Foglio 36 - Particella 271 - Subalterno 3 >
VIA TRIESTE Piano T

Ultima planimetria in atti



**Agenzia del Territorio
CATASTO FABBRICATI
Ufficio Provinciale di
Pescara**

Dichiarazione protocollo n. 000080771 del 22/05/2003†

Planimetria di u.i.u. in Comune di Pianella

Via Trieste

oiv.

Identificativi Catastali:

Sezione:

Foglio: 36

Particella: 271

Subalterno: 4

Compilata da:

D'Ambrosio Orazio

Iscritto all'albo:
Geometri

Prov. Pescara

N. 987

Scheda n. 1

Scala 1:200

ASTE
GIUDIZIARIE.it

PIANO TERRA

H=1,96



ASTE
GIUDIZIARIE.it



Catasto dei Fabbricati - Situazione al 07/02/2022 - Comune di PIANELLA(0555) - < Foglio 36 - Particella 271 - Subalterno 4 >
VIA TRIESTE Piano T

Ultima planimetria in atti

Data: 07/02/2022 - n. T138845 - Richiedente: PLDPQL63P29G141D

Totale schede: 1 - Formato di acquisizione: A4(210x297) - Formato stampa richiesto: A4(210x297)

ASTE
GIUDIZIARIE.it

ACCERTAMENTO DELLA PROPRIETÀ IMMOBILIARE URBANA ELENCO DEI SUBALTERNI ASSEGNATI

Comune PIANELLA	Sezione	Foglio 36	Particella 575	Tipo mappale 876	del: 05/05/2003
--------------------	---------	--------------	-------------------	---------------------	--------------------

Sub	UBICAZIONE via/piazza	n.civ	Piani	Scala	Int	DESCRIZIONE
1						SOPPRESSO
2						SOPPRESSO
3						SOPPRESSO
4						SOPPRESSO
5						SOPPRESSO
6						SOPPRESSO
7	VIA TRIESTE		T			ABITAZIONE
8	VIA TRIESTE		S1-T			LABORATORIO
9	VIA TRIESTE		T			BENE COMUNE NON CENSIBILE (CORTE COMUNE AI TUTTI I SUBALTERNI)
10	VIA TRIESTE		T			BENE COMUNE NON CENSIBILE (CORTE COMUNE AI SUB 15 E 16)
11	VIA TRIESTE		T			BENE COMUNE NON CENSIBILE (CORTE COMUNE AI SUB 12, 13 E 14)
12	VIA TRIESTE		T			GARAGE
13	VIA TRIESTE		T			GARAGE
14	VIA TRIESTE		T			GARAGE
15	VIA TRIESTE		T			ABITAZIONE
16	VIA TRIESTE		T			MAGAZZINO
17	VIA TRIESTE		T			BENE COMUNE NON CENSIBILE (LOCALE TECNICO COMUNE AI SUB 15 E 16)

Visura telematica





ELABORATO PLANIMETRICO	
Compilato da:	D'Ambrosio Orazio
Isoritto all'albo:	Geometri
Prov. Pescara	N. 987

**Agenzia del Territorio
CATASTO FABBRICATI
Ufficio Provinciale di
Pescara**




Comune di Pianella	Protocollo n. 000080782 del 22/05/2003
Sezione: Foglio: 36 Particella: 575	Tipo Mappale n. 876 del 05/05/2003
Dimostrazione grafica dei subalterni	Scala 1 : 500

PIANO TERRA

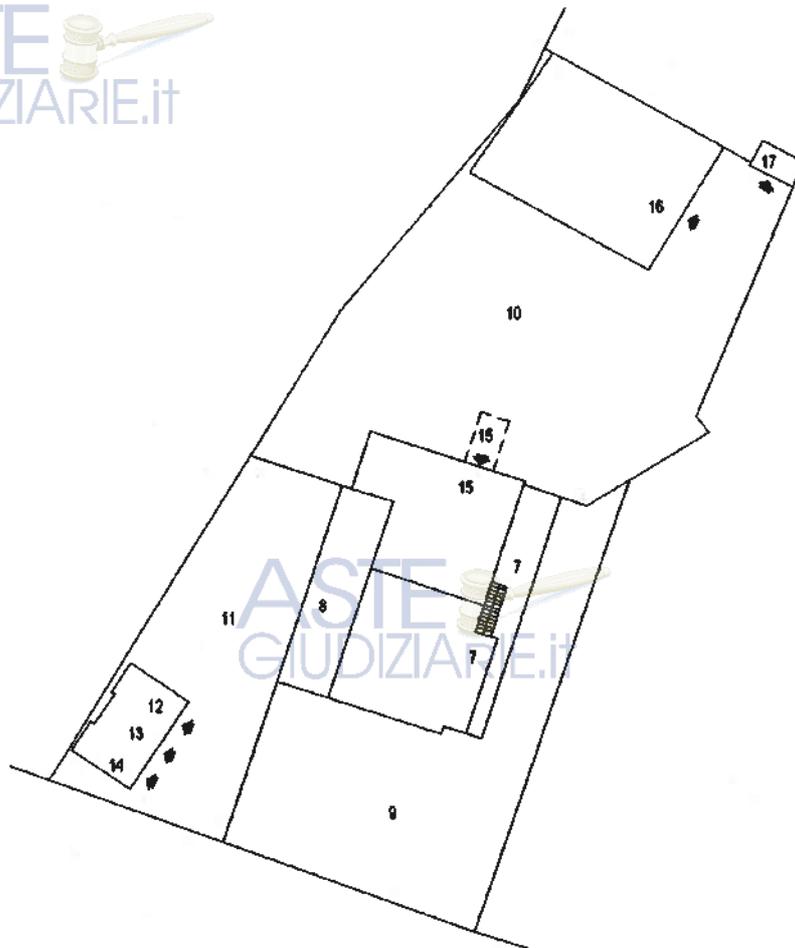

PRIMO SEMINTERRATO

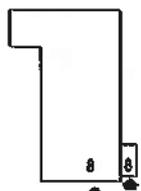

Ultima planimetria in atti

Data: 04/02/2022 - n. T325643 - Richiedente: Telematico

Totale schede: 1 - Formato di acquisizione: A4(210x297) - Formato stampa richiesto: A4(210x297) - Fattore di scala non utilizzabile

Elaborato Planimetrico - Catasto dei Fabbricati - Situazione al 04/02/2022 - Comune di PIANELLA(G355) - < Foglio 36 Particella 575 >

**Agenzia del Territorio
CATASTO FABBRICATI
Ufficio Provinciale di
Pescara**

Dichiarazione protocollo n. 000080743 del 22/05/2003

Planimetria di u.i.u. in Comune di Pianella

Via Trieste

civ.

Identificativi Catastali:

Sezione:
Foglio: 36
Particella: 575
Subalterno: 12

Compilata da:
D'Ambrosio Orazio

Iscritto all'albo:
Geometri

Prov. Pescara

N. 987

Scheda n. 1

Scala 1:200

ASTE
GIUDIZIARIE.it

PIANO TERRA

H=1.35
H=2.30 Garage
H=1.95

ASTE
GIUDIZIARIE.it

ASTE
GIUDIZIARIE.it

Ultima planimetria in atti

Data: 08/02/2022 - n. T118572 - Richiedente: PLDPQL63P29G141D

Totale schede: 1 - Formato di acquisizione: A4(210x297) - Formato stampa richiesto: A4(210x297)


Catasto dei Fabbricati - Situazione al 08/02/2022 - Comune di PIANELLA(0555) - < Foglio 36 - Particella 575 - Subalterno 12 >
VIA TRIESTE Piano T

Agenzia del Territorio CATASTO FABBRICATI Ufficio Provinciale di Pescara	Dichiarazione protocollo n. 000080743 del 22/05/2003	
	Planimetria di u.i.u. in Comune di Pianella Via Trieste oiv.	
	Identificativi Catastali: Sezione: Foglio: 36 Particella: 575 Subalterno: 13	Compilata da: D'ambrosio Orazio Iscritto all'albo: Geometri Prov. Pescara N. 987

Scheda n. 1 Scala 1:200



PIANO TERRA

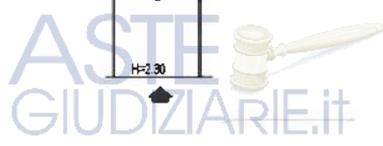

Carato dei Fabbricati - Situazione al 08/02/2022 - Comune di PIANELLA(G.555) - < Foglio 36 - Particella 575 - Subalterno 13 >
VIA TRIESTE Piano T

Ultima planimetria in atti
Data: 08/02/2022 - n. T118573 - Richiedente: PLDPQL63P29G141D
Totale schede: 1 - Formato di acquisizione: A4(210x297) - Formato stampa richiesto: A4(210x297)



**Agenzia del Territorio
CATASTO FABBRICATI
Ufficio Provinciale di
Pescara**

Dichiarazione protocollo n. 000080743 del 22/05/2003

Planimetria di u.i.u. in Comune di Pianella

Via Trieste

civ.

Identificativi Catastali:

Sezione:
Foglio: 36
Particella: 575
Subalterno: 14

Compilata da:
D'Ambrosio Orazio
Iscritto all'albo:
Geometri
Prov. Pescara

N. 987

Scheda n. 1

Scala 1:200

ASTE
GIUDIZIARIE.it

PIANO TERRA

N=1.96
N=2.30 Garage
N=1.95

ASTE
GIUDIZIARIE.it



Ultima planimetria in atti

Data: 08/02/2022 - n. T118574 - Richiedente: PLDPQL63P29G141D

Totale schede: 1 - Formato di acquisizione: A4(210x297) - Formato stampa richiesto: A4(210x297)

ASTE
GIUDIZIARIE.it


Catasto dei Fabbricati - Situazione al 08/02/2022 - Comune di PIANELLA(G555) - < Foglio 36 - Particella 575 - Subalterno 14 >
VIA TRIESTE Piano T

Agenzia del Territorio CATASTO FABBRICATI Ufficio Provinciale di Pescara	Dichiarazione protocollo n. 000080738 del 22/05/2003	
	Planimetria di u.i.u. in Comune di Pianella Via Trieste oiv.	
Identificativi Catastali:	Compilata da:	
Sezione:	D'Ambrosio Orazio	
Foglio: 36	Iscritto all'albo:	
Particella: 575	Geometri	
Subalterno: 15	Prov. Pescara	N. 987

Scheda n. 1 Scala 1: 200



PIANO TERRA

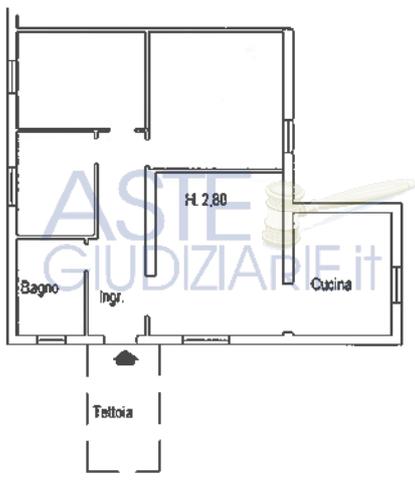

Catasto dei Fabbricati - Situazione al 08/02/2022 - Comune di PIANELLA(G555) - < Foglio 36 - Particella 575 - Subalterno 15 >
VIA TRIESTE Piano T

Ultima planimetria in atti



**Agenzia del Territorio
CATASTO FABBRICATI
Ufficio Provinciale di
Pescara**

Dichiarazione protocollo n. 000080782 del 22/05/2003

Planimetria di u.i.u. in Comune di Pianella

Via Trieste

civ.

Identificativi Catastali:

Sezione:
Foglio: 36
Particella: 575
Subalterno: 16

Compilata da:
D'ambrosio Orazio

Iscritto all'albo:
Geometri

Prov. Pescara


N. 987

Scheda n. 1

Scala 1:200

ASTE
GIUDIZIARIE.it

PIANO TERRA

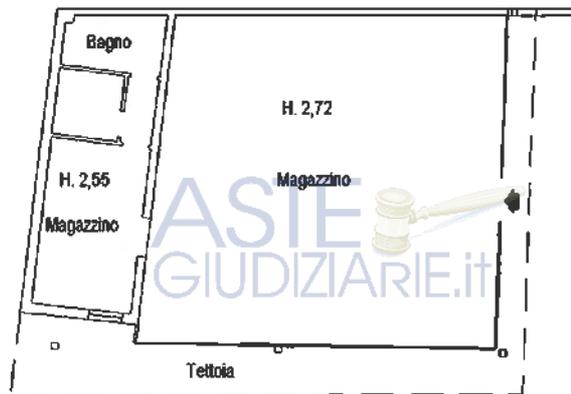

ASTE
GIUDIZIARIE.it

Ultima planimetria in atti

Data: 08/02/2022 - n. T134945 - Richiedente: PLDPQL63P29G141D

Totale schede: 1 - Formato di acquisizione: A4(210x297) - Formato stampa richiesto: A4(210x297)

**Agenzia del Territorio
CATASTO FABBRICATI
Ufficio Provinciale di
Pescara**

Dichiarazione protocollo n. 000080823 del 22/05/2003

Planimetria di u.i.u. in Comune di Pianella

Via Trieste

civ.

Identificativi Catastali:

Sezione:
Foglio: 36
Particella: 887
Subalterno:

Compilata da:
D'Ambrosio Orazio

Isritto all'albo:
Geometri

Prov. Pescara

N. 987

Scheda n. 1

Scala 1:200

ASTE
GIUDIZIARIE.it

PIANO TERRA



ASTE
GIUDIZIARIE.it

Catasto dei Fabbricati - Situazione al 08/02/2022 - Comune di PIANELLA(G555) - < Foglio 36 - Particella 887 - Subalterno >
VIA TRIESTE Piano T

Ultima planimetria in atti

Data: 08/02/2022 - n. T134946 - Richiedente: PLDPQL63P29G141D

Totale schede: 1 - Formato di acquisizione: A4(210x297) - Formato stampa richiesto: A4(210x297)

ASTE
GIUDIZIARIE.it

ACCERTAMENTO DELLA PROPRIETÀ IMMOBILIARE URBANA ELENCO DEI SUBALTERNI ASSEGNATI

Comune	Sezione	Foglio	Particella	Tipo mappale	del:
PIANELLA		36	885	876	05/05/2003

Sub	UBICAZIONE via/piazza	n.civ	Piani	Scala	Int	DESCRIZIONE
1	VIA TRIESTE		T			AREA URBANA DI MQ. 2663
2	VIA TRIESTE		T			MAGAZZINO


Visura telematica

**Agenzia del Territorio
CATASTO FABBRICATI
Ufficio Provinciale di
Pescara**



ELABORATO PLANIMETRICO
Compilato da:
D'Ambrosio Orazio
Isritto all'albo:
Geometri
Prov. Pescara N. 987

Comune di Pianella	Protocollo n. 000080813 del 22/05/2003
Sezione: Foglio: 36 Particella: 885	Tipo Mappale n. 876 del 05/05/2003
Dimostrazione grafica dei subalterni	Scala 1 : 500

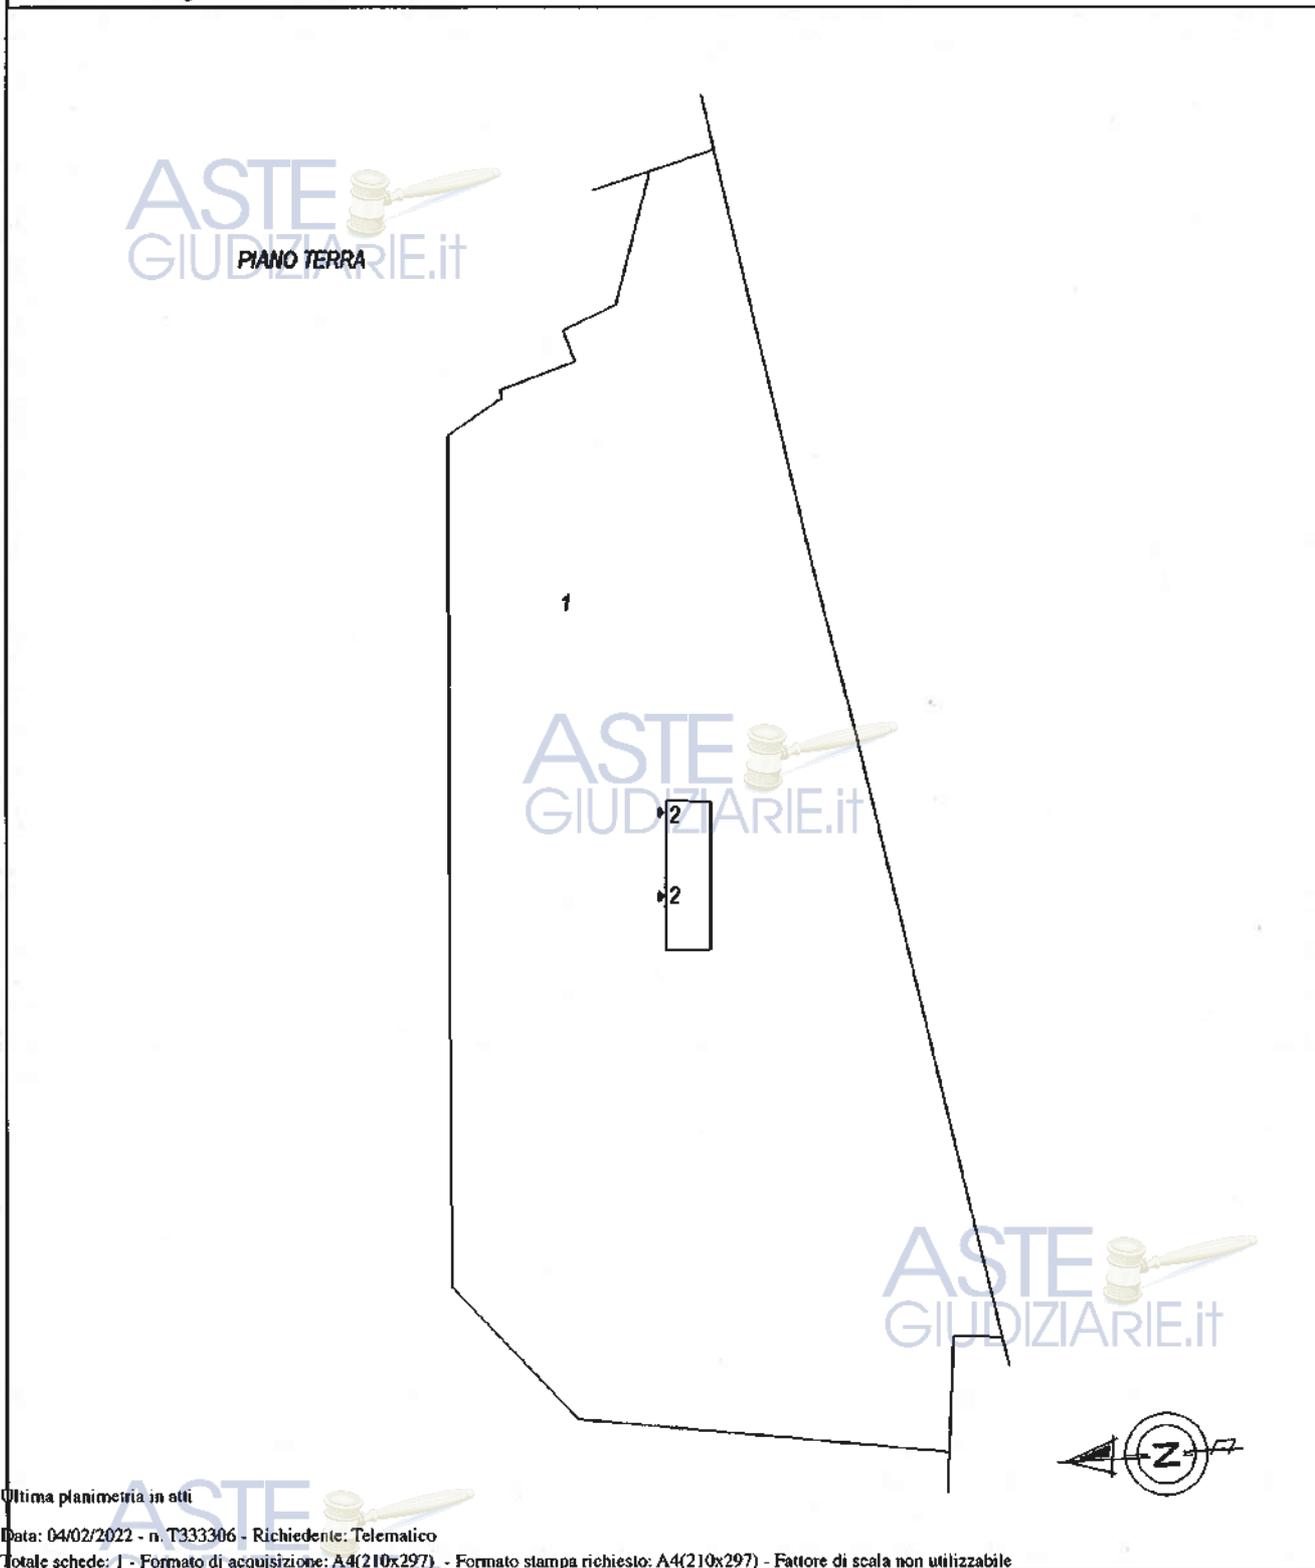

Elaborato Planimetrico - Catasto dei Fabbricati - Situazione al 04/02/2022 - Comune di PIANELLA(G555) - < Foglio 36 Particella 885 >

Ultima planimetria in atti
Data: 04/02/2022 - n. T333306 - Richiedente: Telematico
Totale schede: 1 - Formato di acquisizione: A4(210x297) - Formato stampa richiesto: A4(210x297) - Fattore di scala non utilizzabile

**Agenzia del Territorio
CATASTO FABBRICATI
Ufficio Provinciale di
Pescara**

Dichiarazione protocollo n. 000080813 del 22/05/2003

Planimetria di u.i.u. in Comune di Pianella

Via Trieste

oiv.

Identificativi Catastali:

Sezione:
Foglio: 36
Particella: 885
Subalterno: 2

Compilata da:
D'Ambrosio Orazio

Iscritto all'albo:
Geometri

Prov. Pescara

N. 987

Scheda n. 1

Scala 1:200

ASTE
GIUDIZIARIE.it

PIANO TERRA



Ultima planimetria in atti

Data: 07/02/2022 - n. T138848 - Richiedente: PLDPQL63P29G141D

Totale schede: 1 - Formato di acquisizione: A4(210x297) - Formato stampa richiesto: A4(210x297)

ASTE
GIUDIZIARIE.it

Catasto dei Fabbricati - Situazione al 07/02/2022 - Comune di PIANELLA(G5555) - < Foglio 36 - Particella 885 - Subalterno 2 >
VIA TRIESTE Piano T