



ALLEGATO 23:

PLANIMETRIA CATASTALE LOTTO "H"



**Agenzia del Territorio
CATASTO FABBRICATI
Ufficio Provinciale di
Siracusa**

Dichiarazione protocollo n. SR0092771 del 09/05/2008

Planimetria di u.i.u. in Comune di Melilli

Via Cairoli

civ. 15

Identificativi Catastali:

Sezione:

Foglio: 89

Particella: 1087

Subalterno: 7

Compilata da:
Messina Antonino

Iscritto all'albo:
Ingegneri


Prov. Siracusa

N. 380

Scheda n. 1


Scala 1:200

ASTE GIUDIZIARIE.IT
PIANO TERRA
h=325cm.

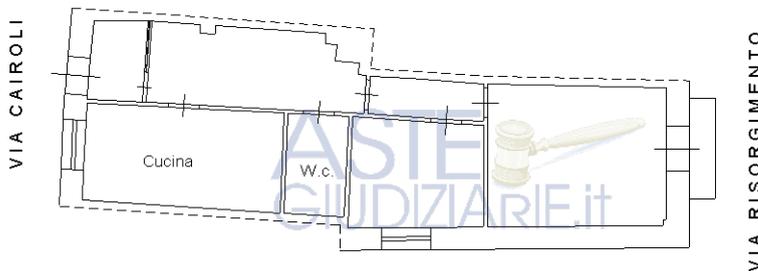

ASTE GIUDIZIARIE.IT

ASTE GIUDIZIARIE.IT

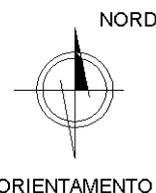

Ultima planimetria in atti