



PLANIMETRIA PIANO SECONDO - RESIDENZA
ABUSO: CHIUSURA BALCONE CON COPERTURA
A FALDA INCLINATA ED INFISSI IN ALLUMINIO

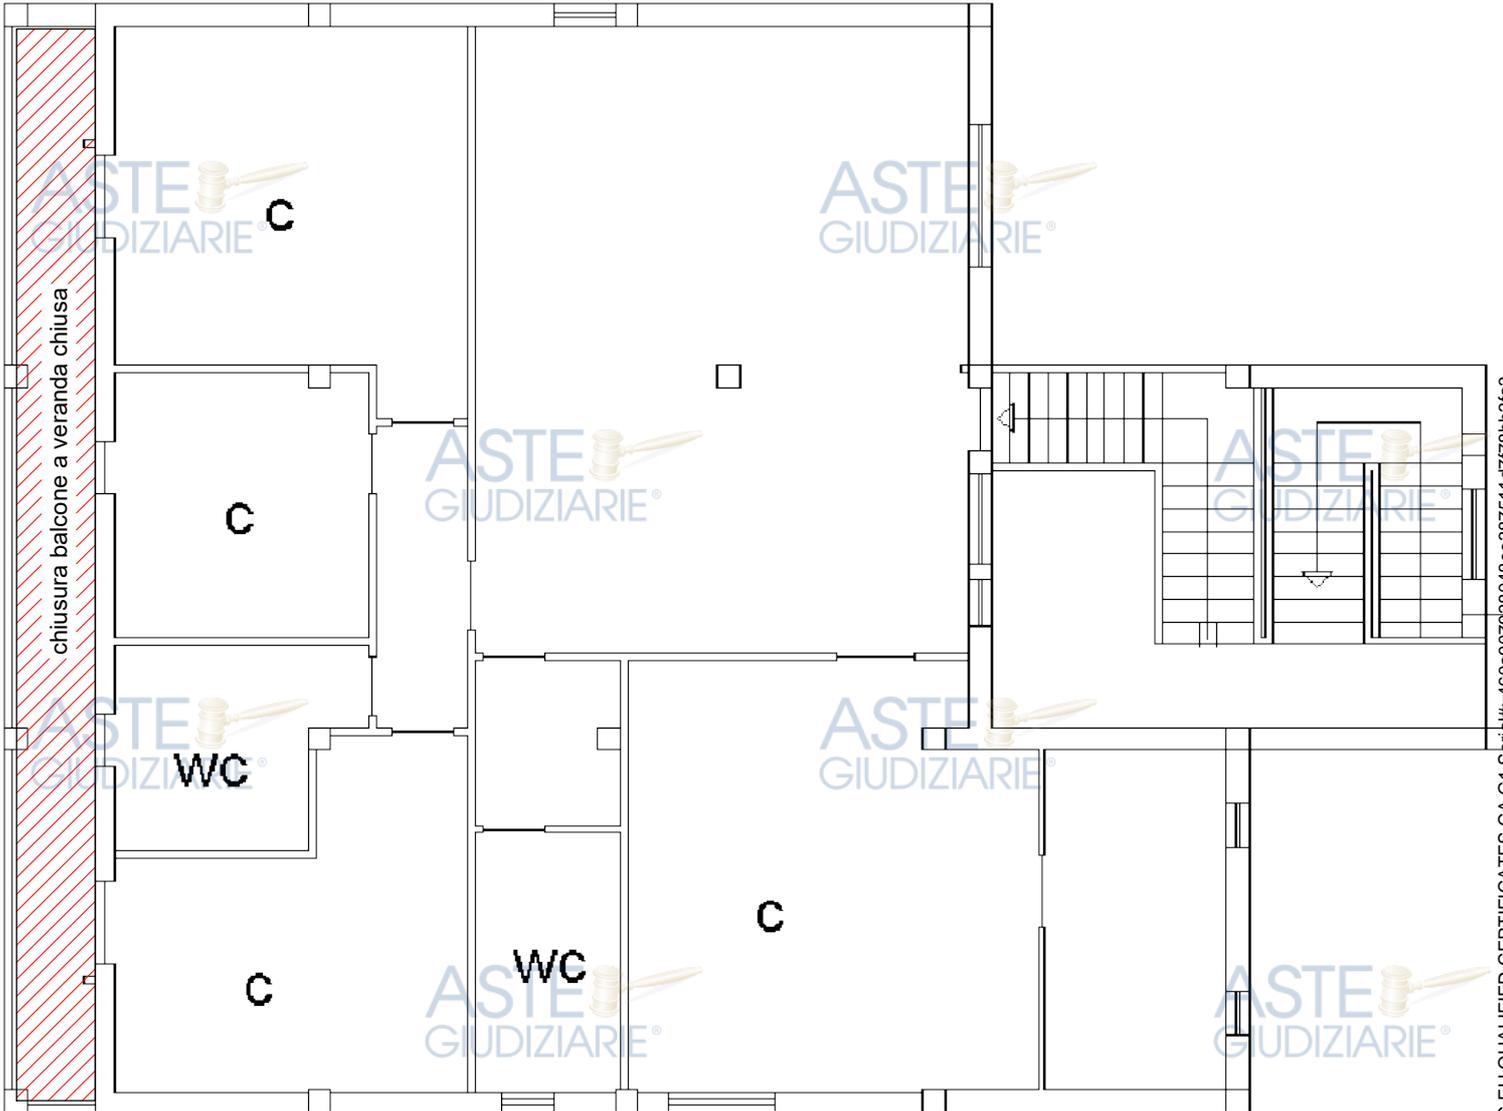

PLANIMETRIA PIANO TERRA - LOCALE ARTIGIANALE
ABUSI: REALIZZAZIONE DI COPERTURA AD USO OFFICINA
SU AREA CORTILIZIA E REALIZZAZIONE DI NUOVO CAPANNONE

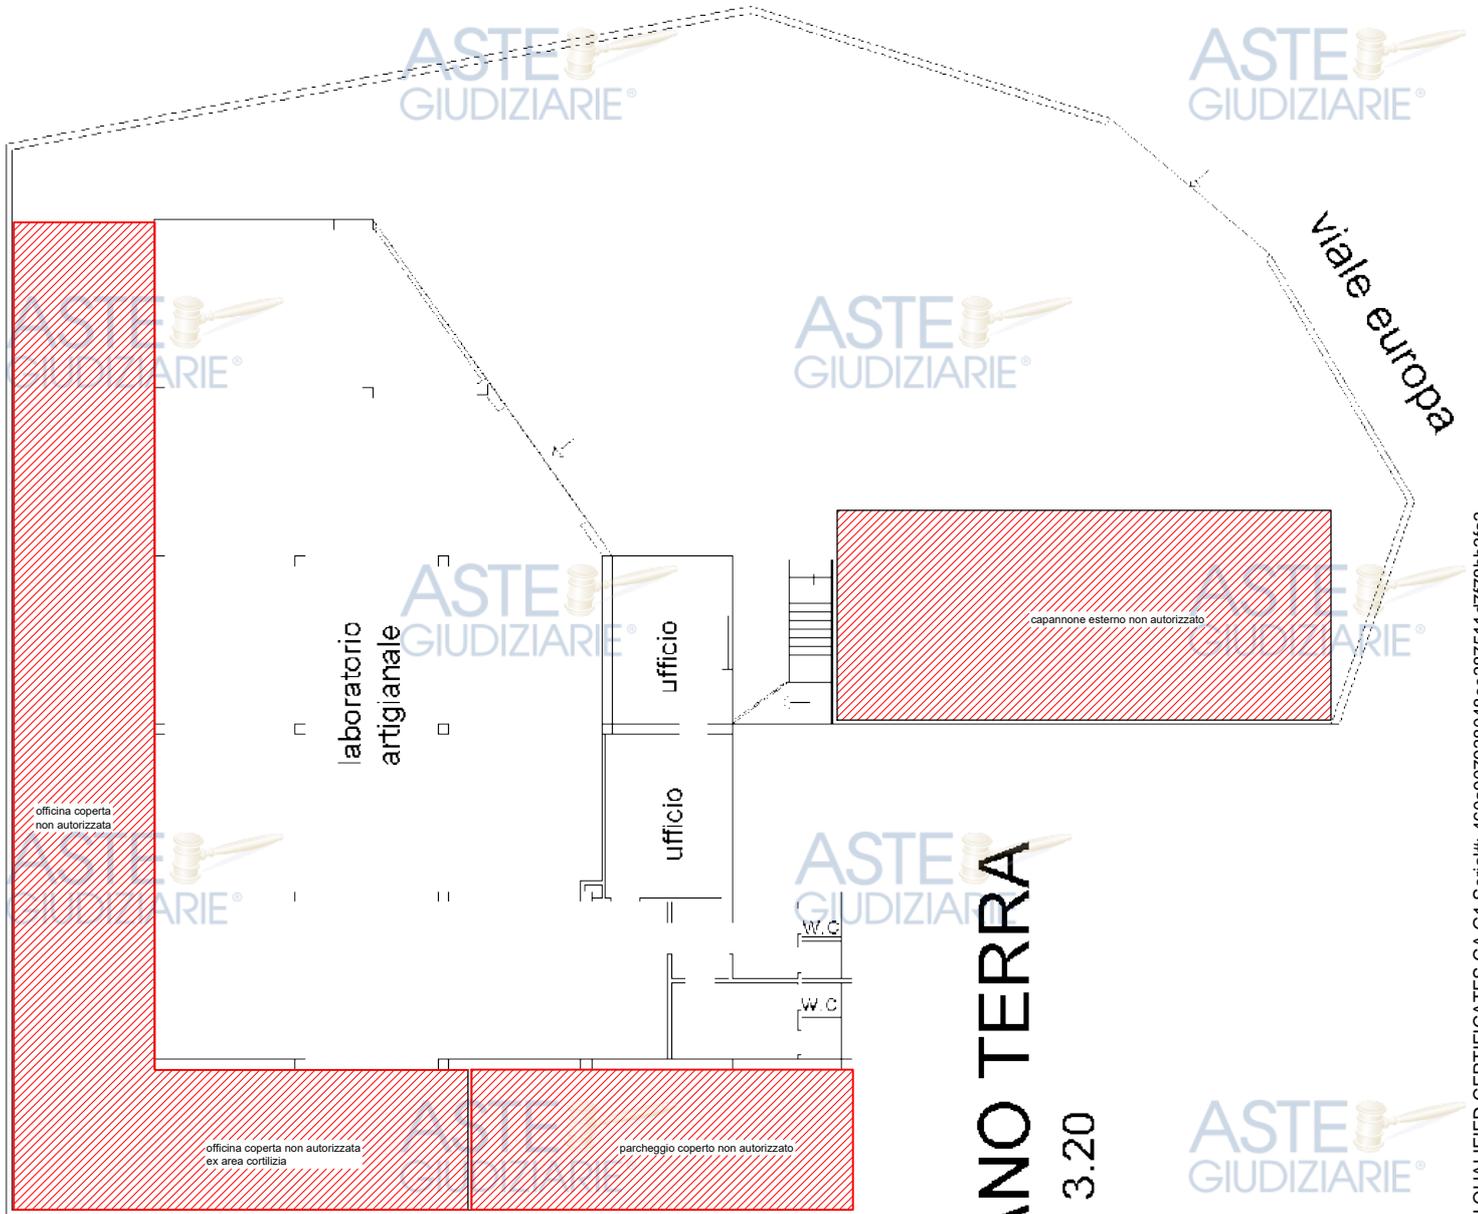


PIANO TERRA
h. 3.20



Firmato Da: MICHELE ALTIERI Emesso Da: ARUBAPEC EU QUALIFIED CERTIFICATES CA G1 Serial#: 460a907938048ee387511d7f78bb3fa3

PIANO PRIMO - LABORATORIO ARTIGIANALE
CHIUSURA PARZIALE DELLA TERRAZZA OVEST
E REALIZZAZIONE DI COPERTURA IN LEGNO SU VERANDA NORD

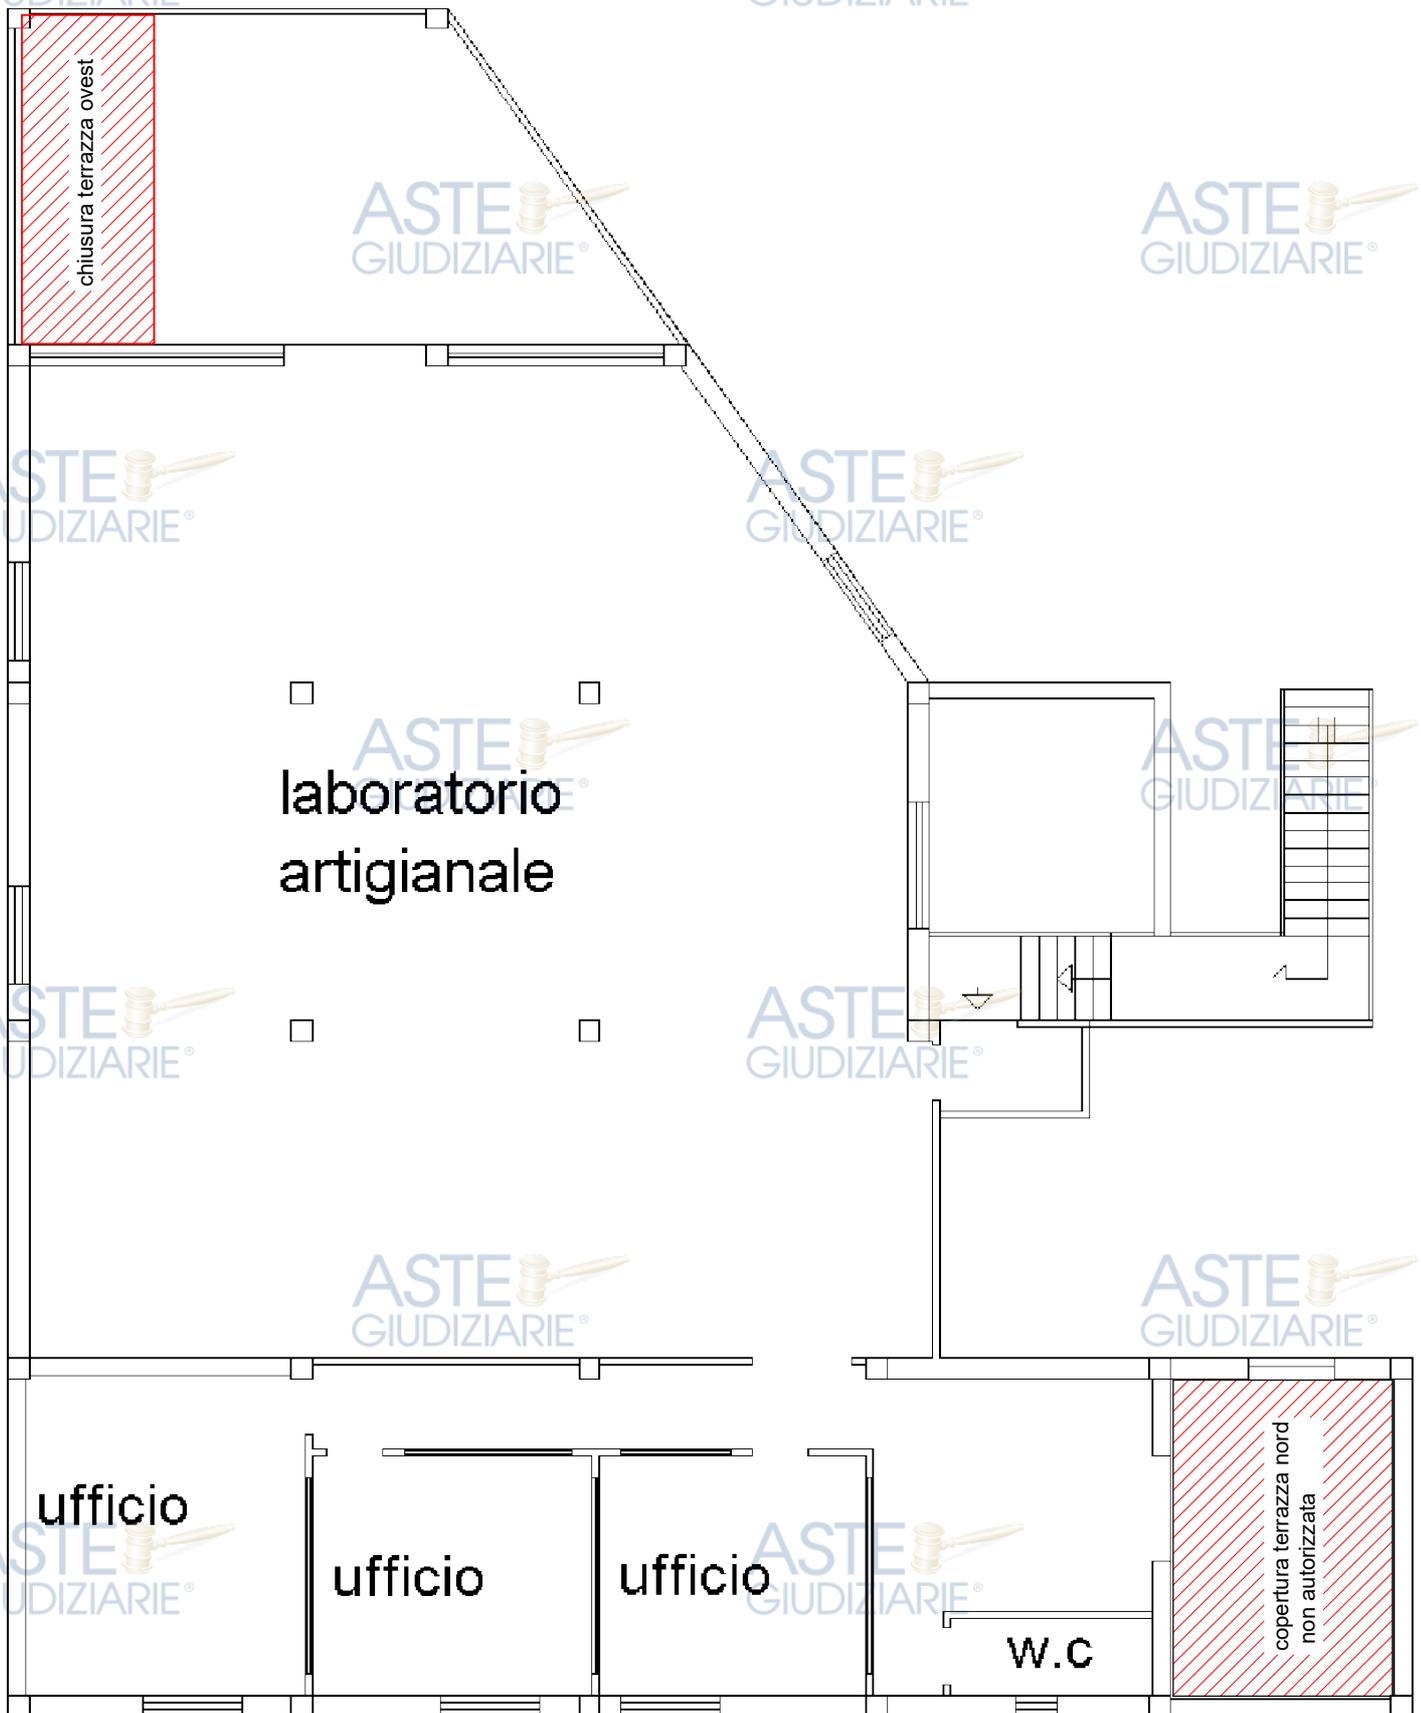

Firmato Da: MICHELE ALTIERI E messo Da: ARUBAPEC EU QUALIFIED CERTIFICATES CA G1 Serial#: 460a907938048ee387511d7f78bb3fa3

