

## Ricevuta di Avvenuta Denuncia di Variazione

Catasto Fabbricati

Protocollo n.: NU0050714 Codice di Risccontro: 000NLA6X7 Operatore: PLAPFR	Comune di OROSEI (Codice: V2CQ)	Ditta n.: 1 di 1
	Unità a destinazione ordinaria n.: -	Unità in variazione n.: -
Tipo Mappale n.: 48706/2021	Unità a dest.speciale e particolare n.: 3	Unità in costituzione n.: 6
	Beni Comuni non Censibili n: 3	Unità in soppressione n.: 1
Motivo della variazione: DIVISIONE, AMPLIAMENTO, VARIAZIONE TOPONOMASTICA		

### UNITA' IMMOBILIARI

Identificativo catastale	Dati di classamento proposti
--------------------------	------------------------------

Prog.	Op.	Sez.UR.	Foglio	Numero	Sub.	Ubicazione	ZC	Cat.	Cl.	Cons.	Sup.Cat.	Rendita	Rur
1	S		41	1	8								
2	C		41	1	13	VIA GRAZIA DELEDDA n. 131, p. S1	U	D07				14.544,98	
3	C		41	1	14	VIA GRAZIA DELEDDA n. 131, p. T	U	D08				8.348,10	
4	C		41	1	15	VIA GRAZIA DELEDDA n. 131, p. 1	U	D08				9.298,24	
5	C		41	1	16	VIA GRAZIA DELEDDA n. 131, p. S1						0,00	
6	C		41	1	17	VIA GRAZIA DELEDDA n. 131, p. S1-T, 1						0,00	
7	C		41	1	18	VIA GRAZIA DELEDDA n. 131, p. T						0,00	

**ELABORATO PLANIMETRICO**

Compilato da:  
Sanna Patrizio  
Iscritto all'albo:  
Ingegneri  
Prov. Nuoro N. 372

**Agenzia delle Entrate  
CATASTO FABBRICATI  
Ufficio Provinciale di  
Nuoro**

Comune di Orosei

Protocollo n. del


Frazione: Foglio: 41 Particella: 1

Tipo Mappale n. 48706 del 07/10/2021

Dimostrazione grafica dei subalterni

Scala 1 : 1000

ASTE  
GIUDIZIARIE.it

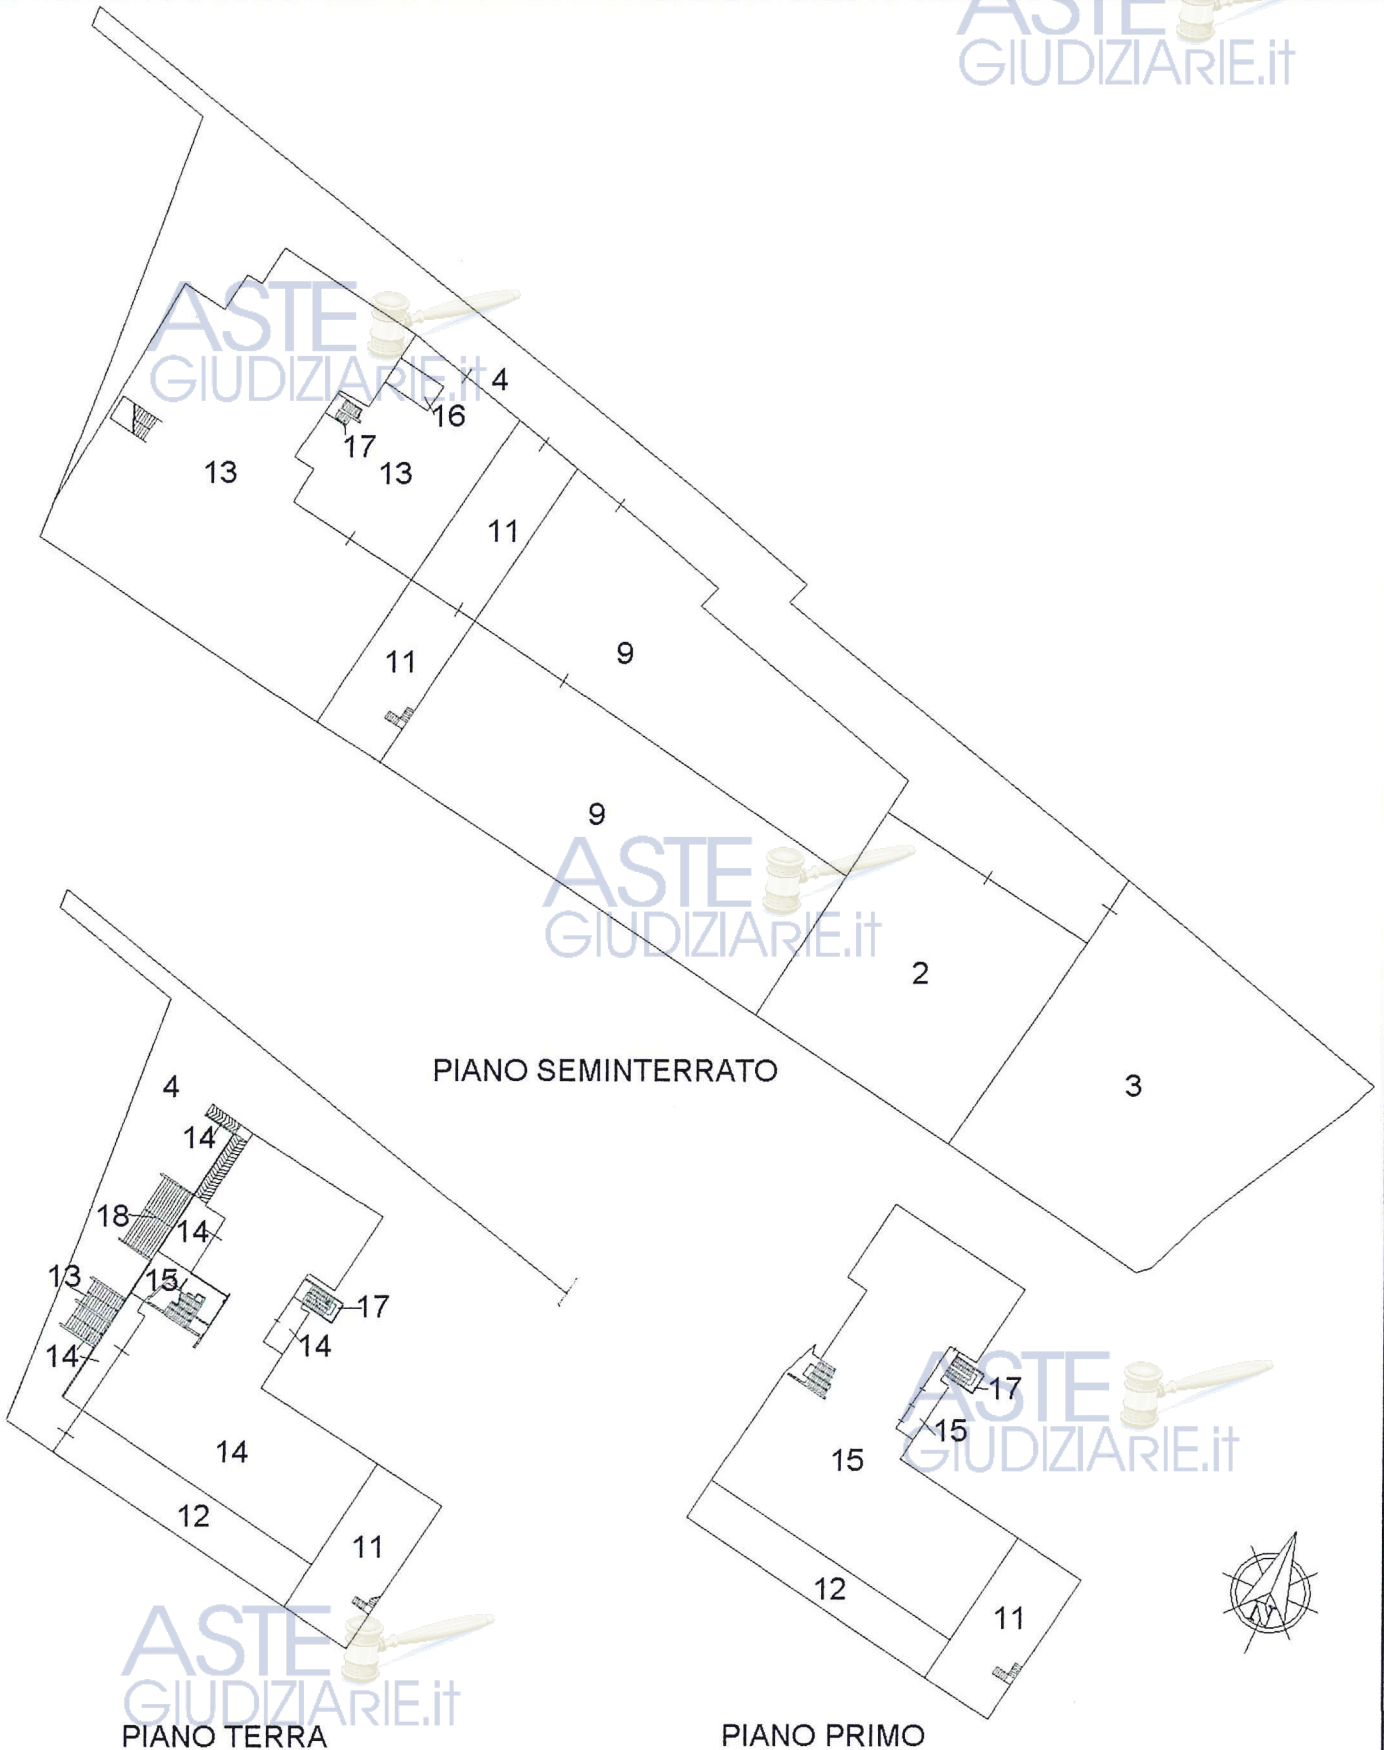


Agenzia delle Entrate  
**CATASTO FABBRICATI**  
Ufficio provinciale di  
**Nuoro**

Dichiarazione protocollo n. \_\_\_\_\_ del \_\_\_\_\_  
Comune di Orosei  
Via Grazia Deledda \_\_\_\_\_ civ. 131

Identificativi Catastali:  
Sezione:  
Foglio: 41  
Particella: 1  
Subalterno: 13

Compilata da:  
Sanna Patrizio  
Iscritto all'albo:  
Ingegneri  
Prov. Nuoro N. 372

Planimetria  
Scheda n.1 Scala 1:200

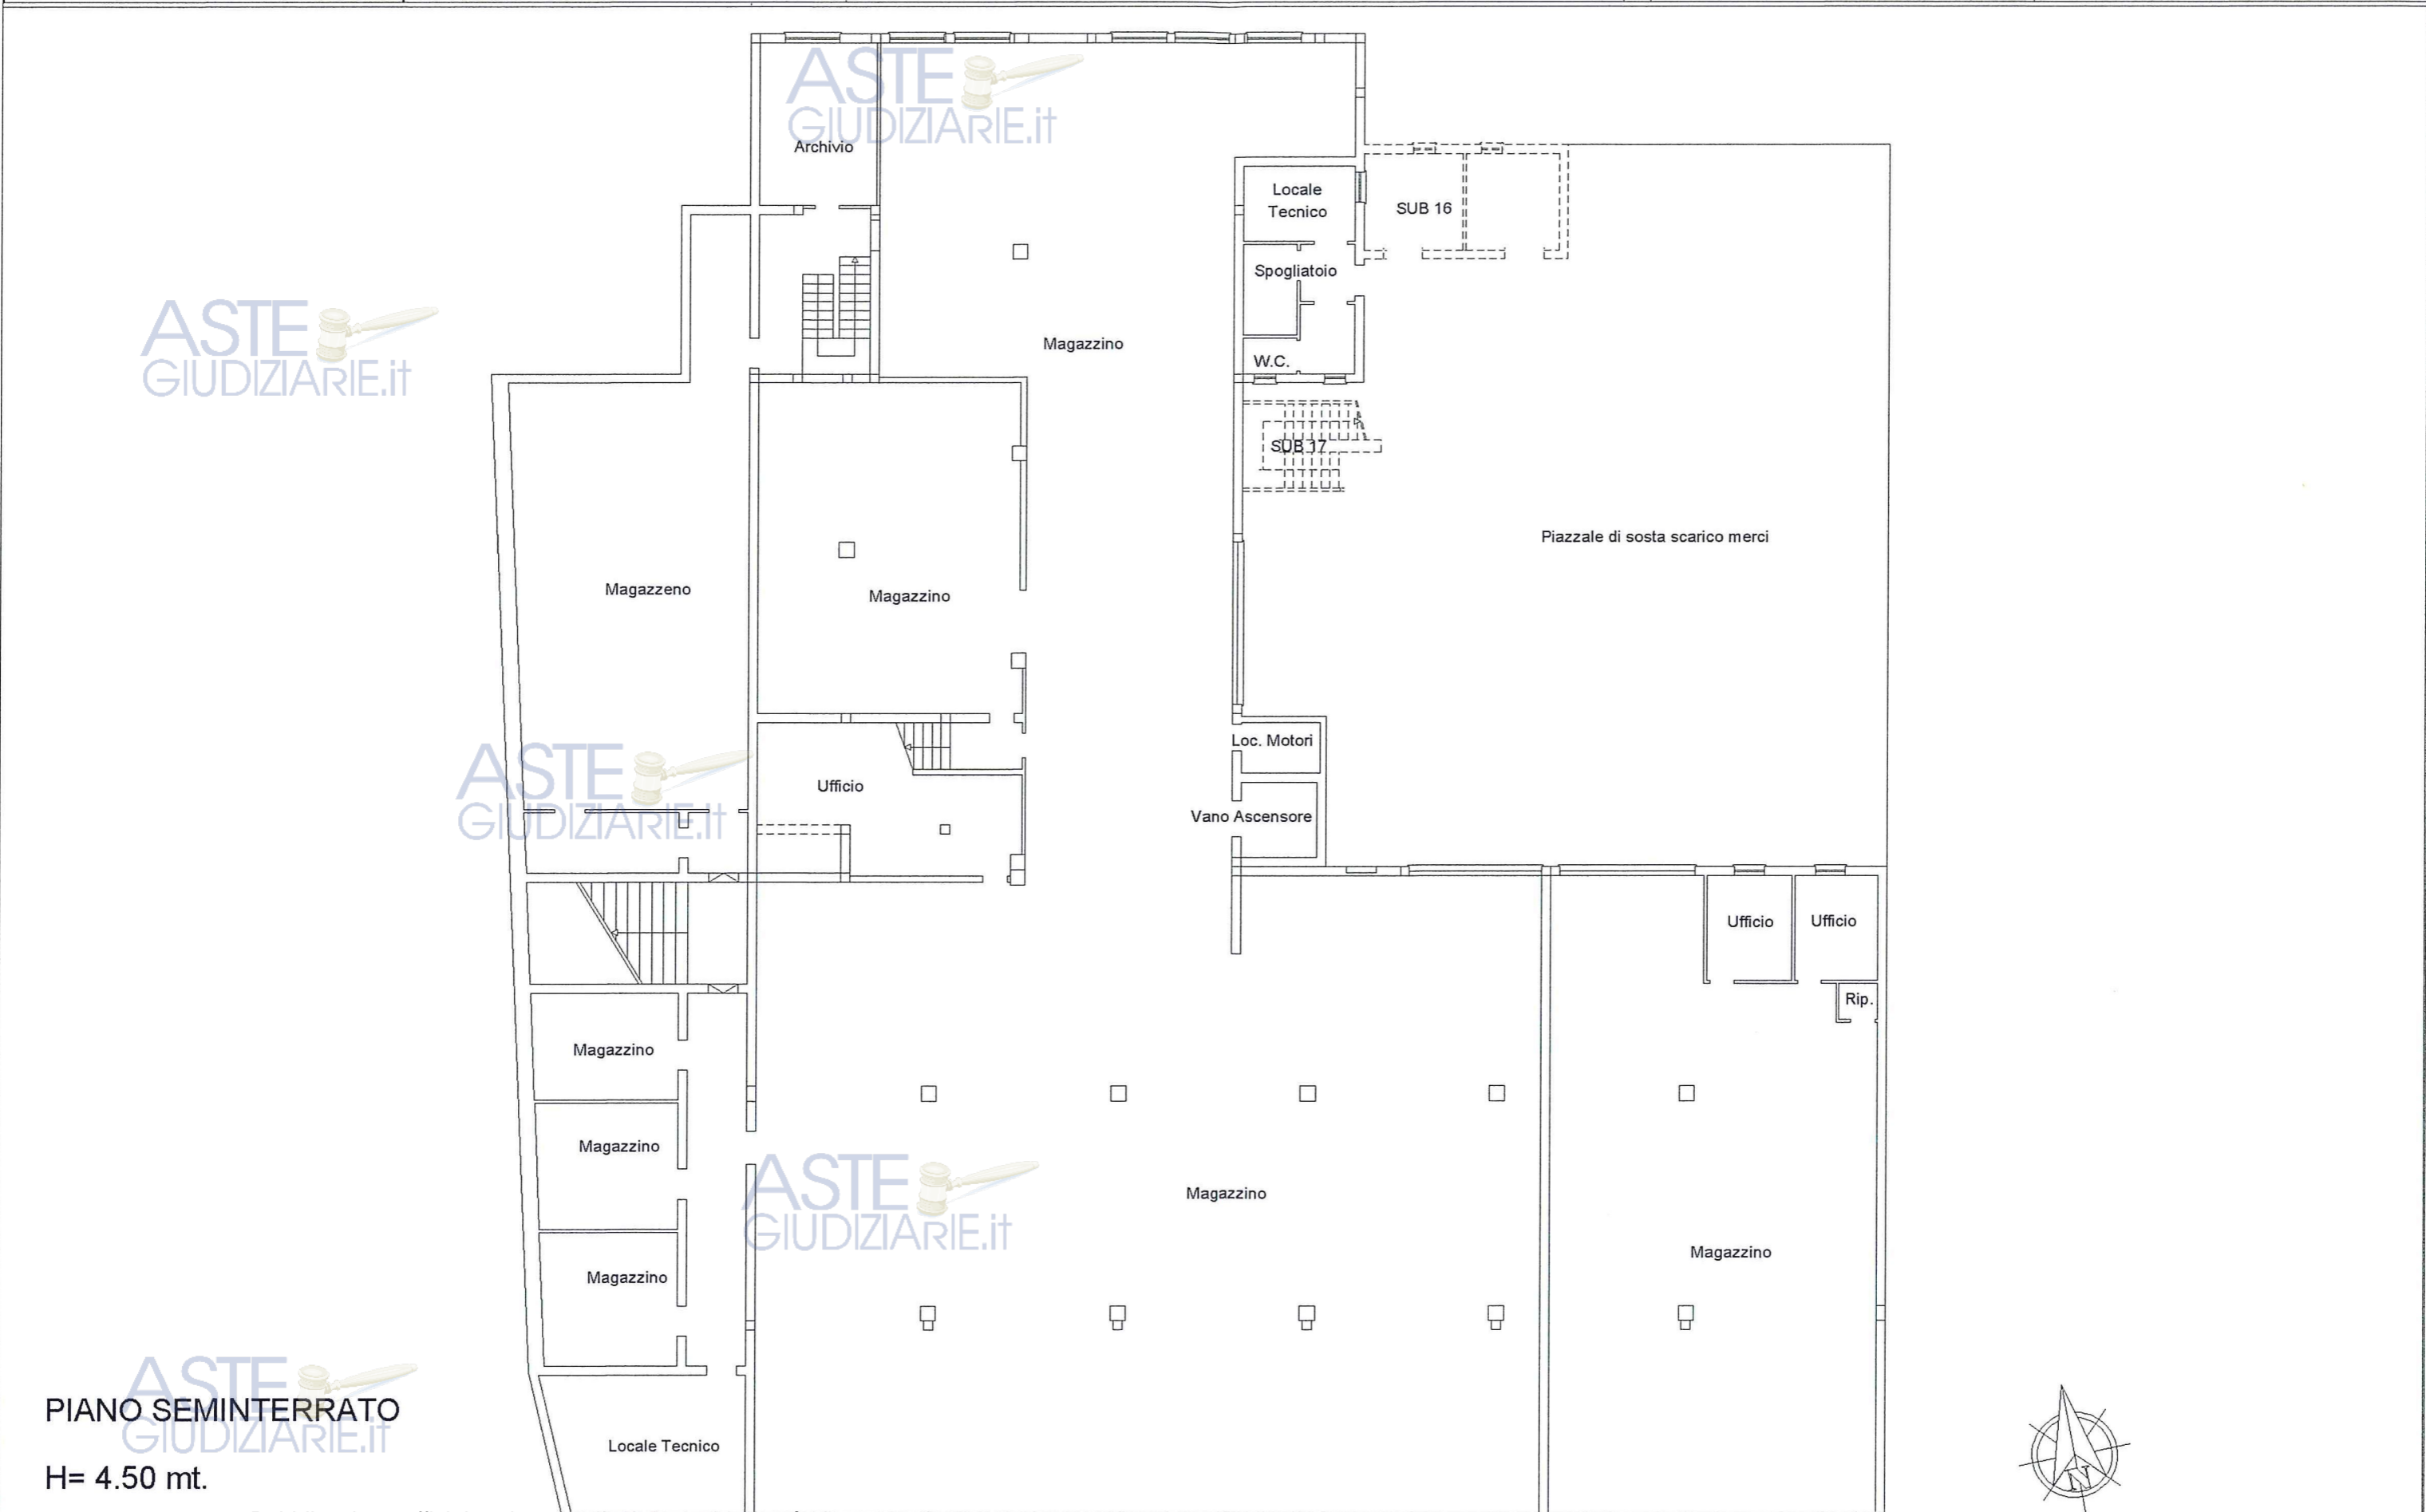

**PIANO SEMINTERRATO**  
H= 4.50 mt.


Agenzia delle Entrate  
**CATASTO FABBRICATI**  
Ufficio provinciale di  
**Nuoro**

Dichiarazione protocollo n. \_\_\_\_\_ del \_\_\_\_\_  
Comune di Orosei  
Via Grazia Deledda \_\_\_\_\_ civ. 131

Identificativi Catastali:  
Sezione:  
Foglio: 41  
Particella: 1  
Subalterno: 14

Compilata da:  
Sanna Patrizio  
Iscritto all'albo:  
Ingegneri  
Prov. Nuoro N. 372

Planimetria  
Scheda n.1 Scala 1:200

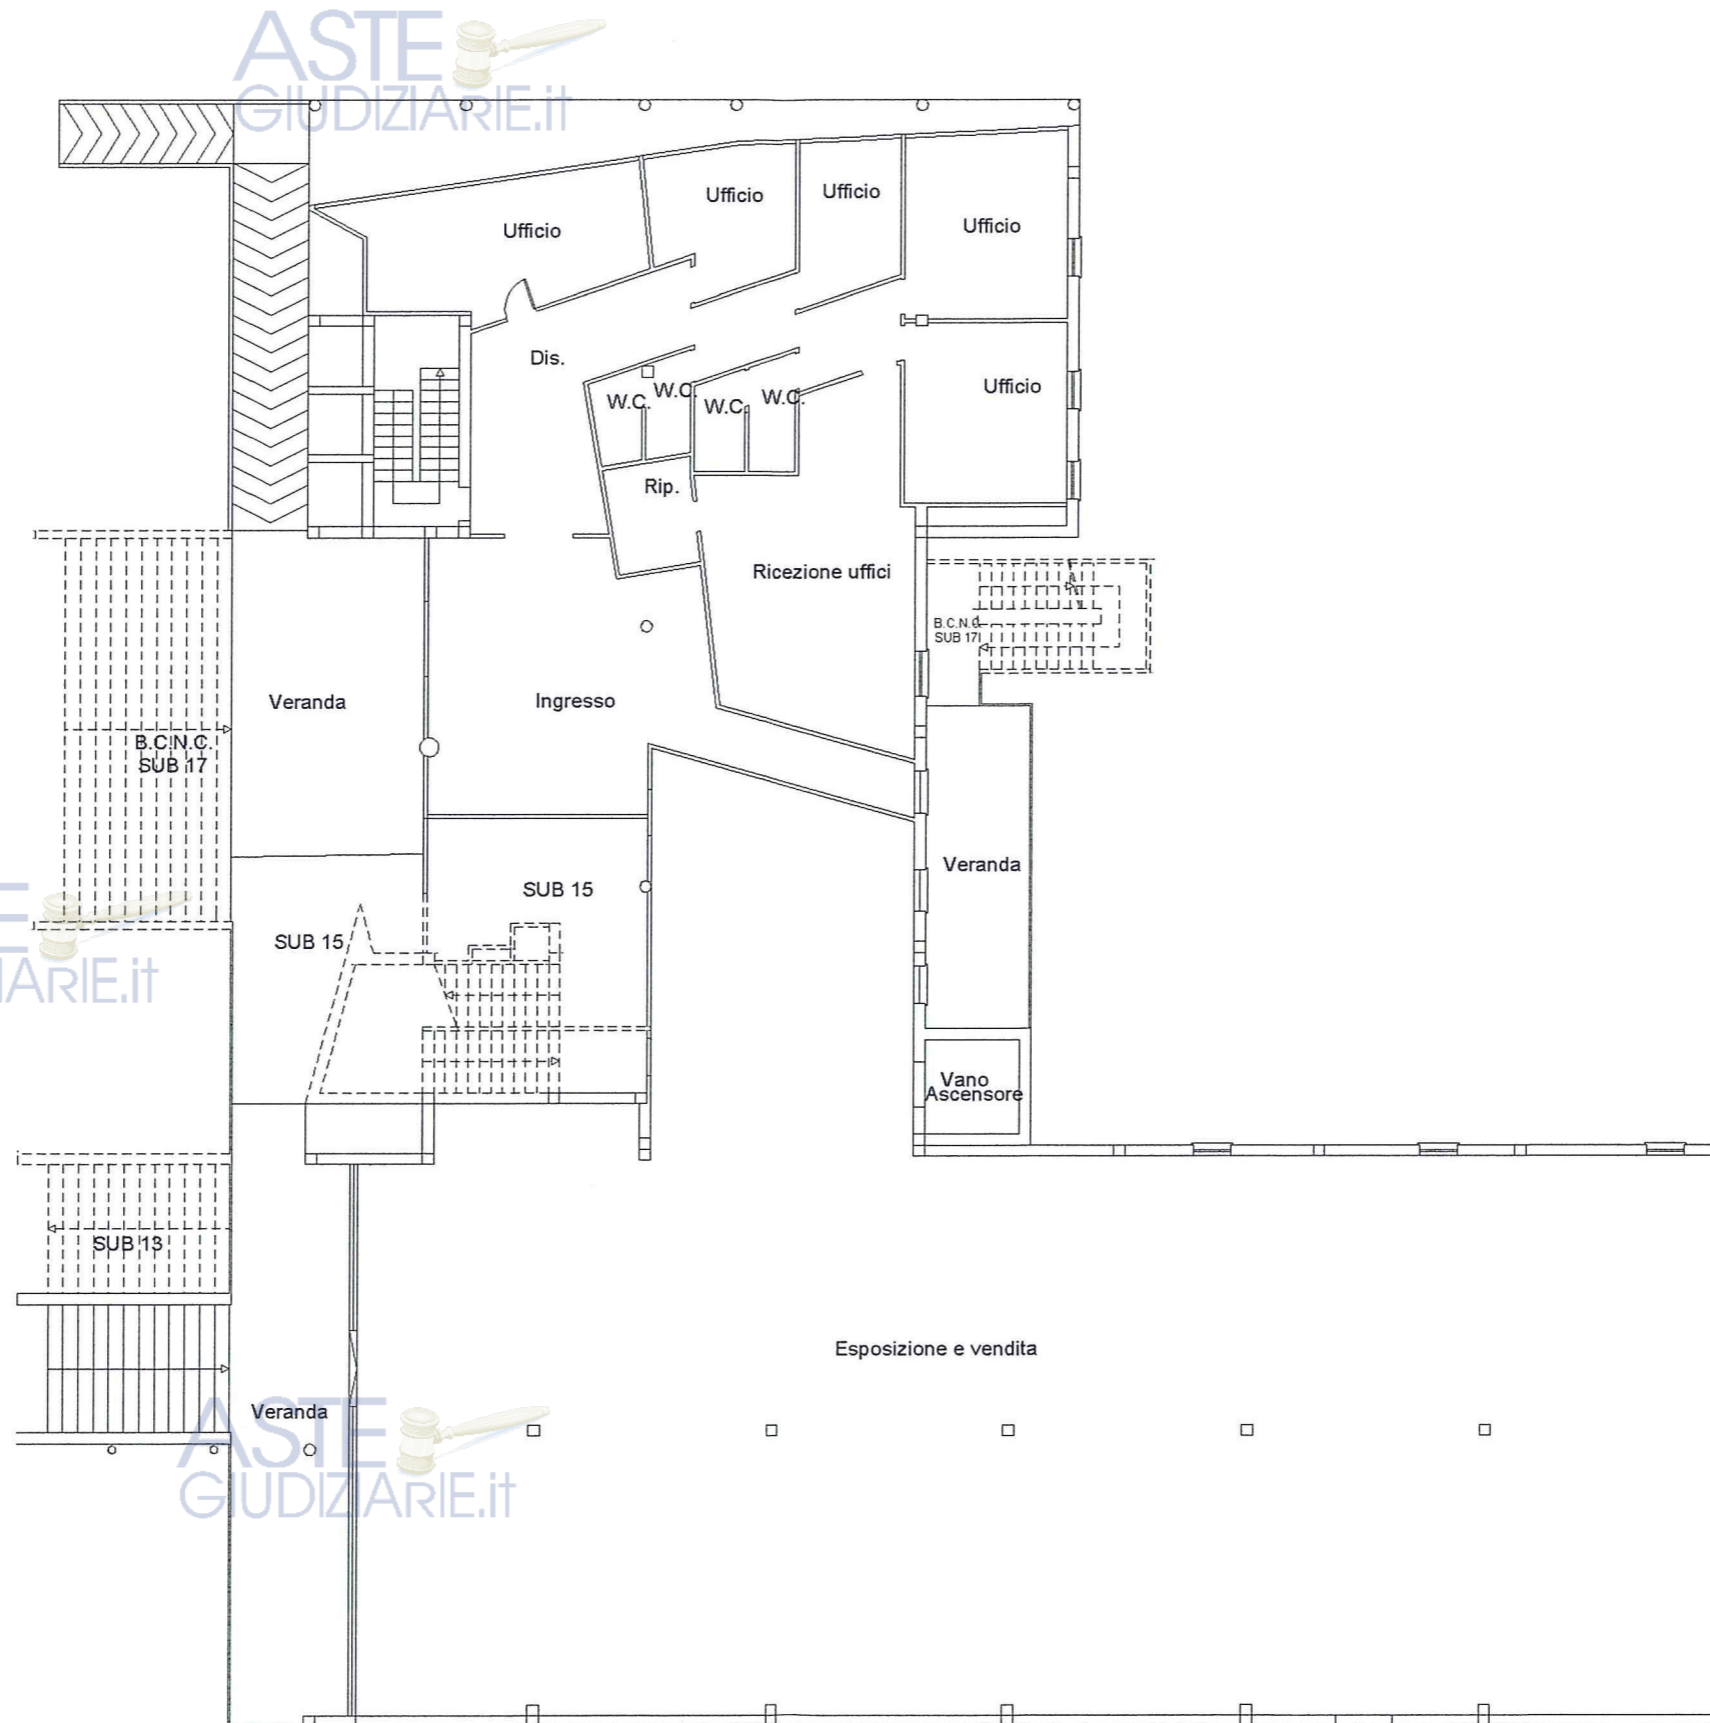

ASTE GIUDIZIARIE.IT

ASTE GIUDIZIARIE.IT


ASTE GIUDIZIARIE.IT

ASTE GIUDIZIARIE.IT

PIANO TERRA

H= 3.30 mt.

Publicazione ufficiale ad uso esclusivo personale - è vietata ogni  
ripubblicazione o riproduzione a scopo commerciale - Aut. Min. Giustizia PDG 21/07/2009

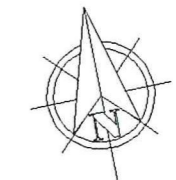

Agenzia delle Entrate  
**CATASTO FABBRICATI**  
Ufficio provinciale di  
**Nuoro**

Dichiarazione protocollo n. \_\_\_\_\_ del \_\_\_\_\_  
Comune di Orosei  
Via Grazia Deledda \_\_\_\_\_ civ. 131

Identificativi Catastali:  
Sezione:  
Foglio: 41  
Particella: 1  
Subalterno: 15

Compilata da:  
Sanna Patrizio  
Iscritto all'albo:  
Ingegneri  
Prov. Nuoro N. 372


Planimetria  
Schema n.1 Scala 1:200

ASTE  
GIUDIZIARIE.IT

ASTE  
GIUDIZIARIE.IT

ASTE  
GIUDIZIARIE.IT

ASTE  
GIUDIZIARIE.IT  
**PIANO PRIMO**  
H= 3.30 mt.

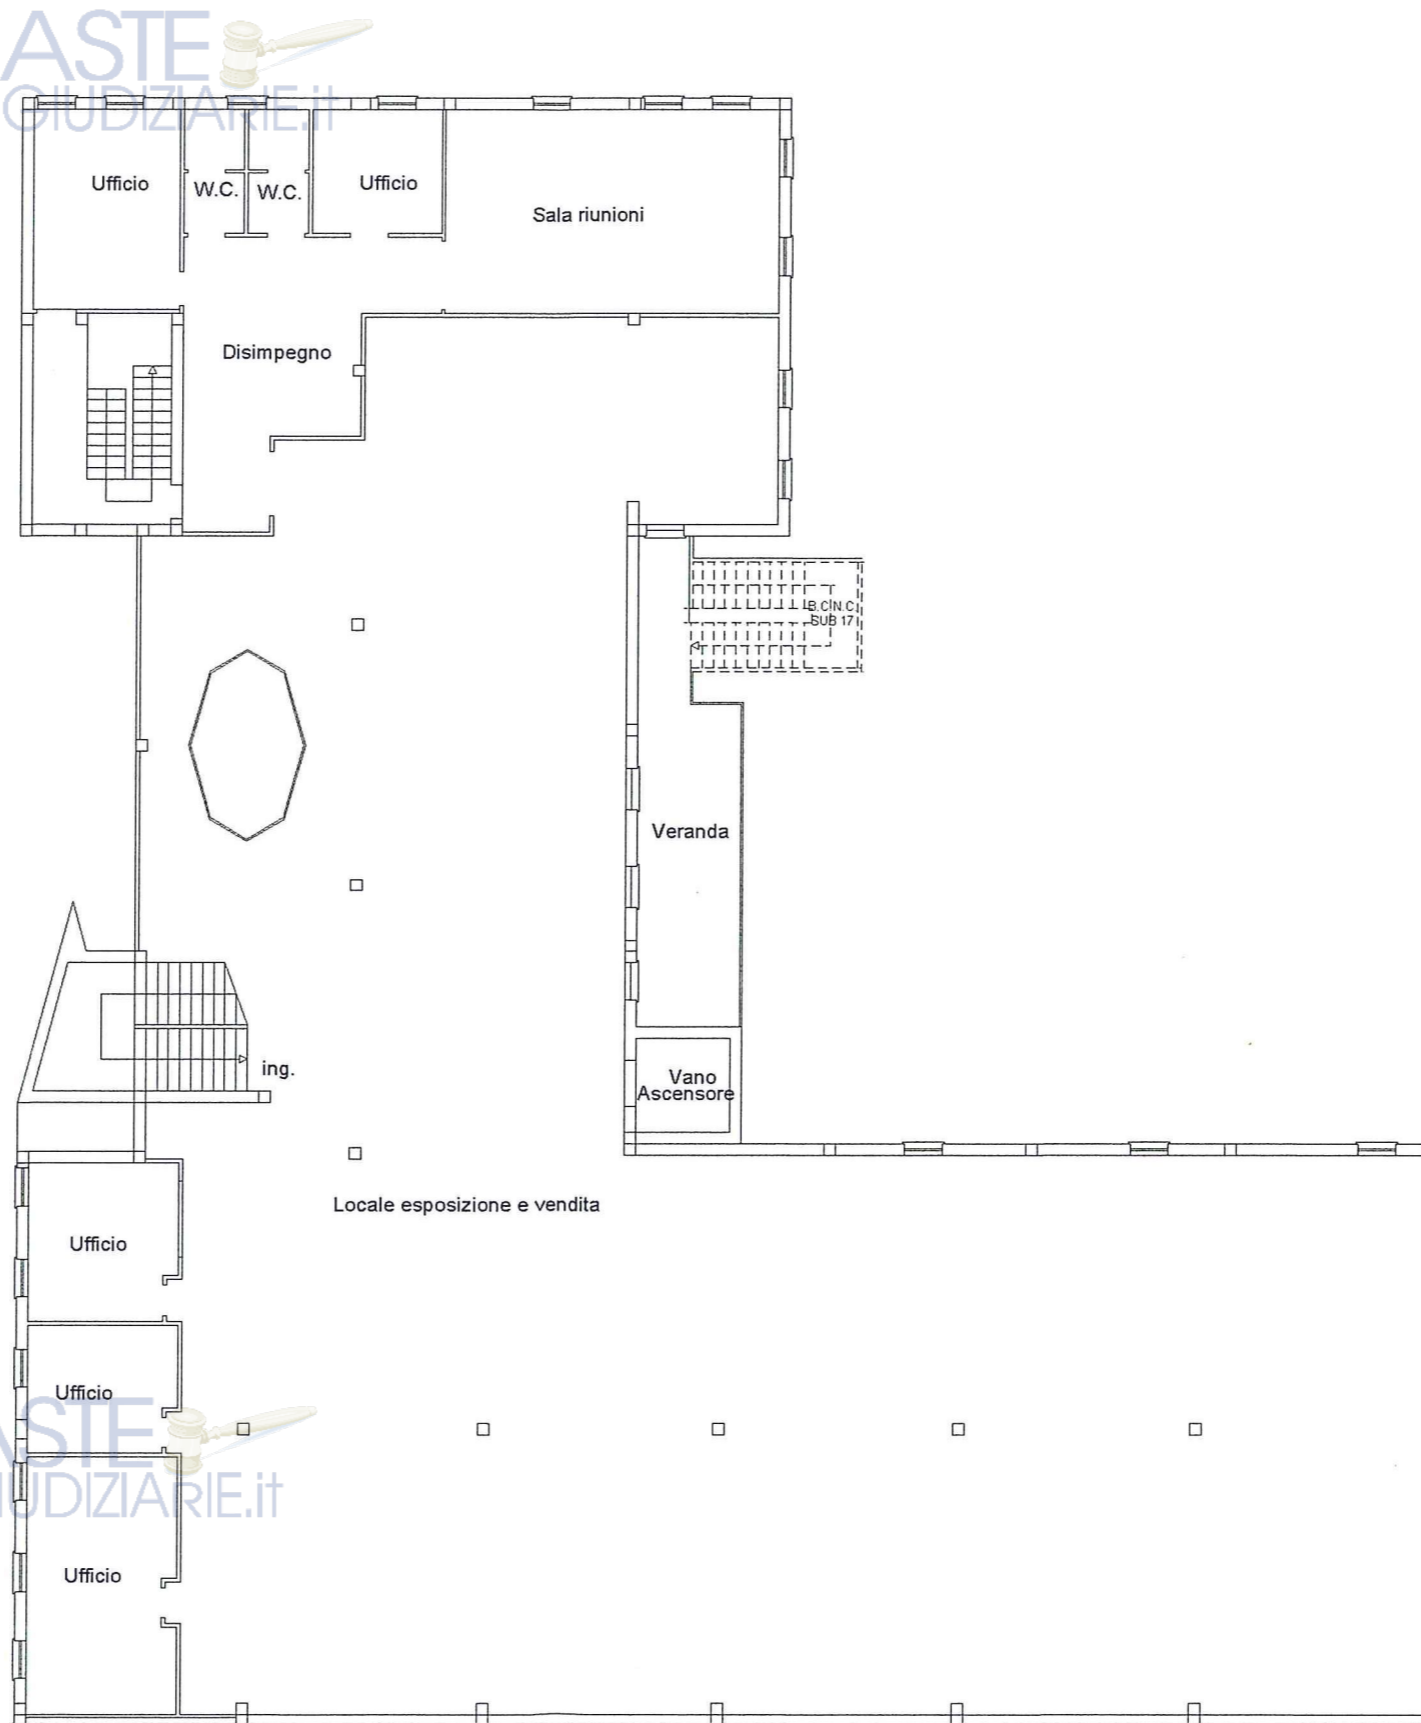

## Ricevuta di Avvenuta Denuncia di Variazione

Catasto Fabbricati

Pratica numero: NU0059323

Codice di Riscontro: 0002G23A6

Operatore: PLAPFR

Comune di OROSEI (Codice: V2CQ)

Ditta n.: 1 di 1

Tipo Mappale n.: -

Unita' a destinazione ordinaria n.: -

Unita' in variazione n.: -

Unita' a dest.speciale e particolare n.: 2

Unita' in costituzione n.: 2

Beni Comuni non Censibili n.: -

Unita' in soppressione n.: 1

Motivo della variazione: DIVISIONE-VARIAZIONE DI TOPONOMASTICA

### UNITA' IMMOBILIARI

Identificativo catastale										Dati di classamento proposti			
--------------------------	--	--	--	--	--	--	--	--	--	------------------------------	--	--	--

Prog.	Op.	Sez.UR.	Foglio	Numero	Sub.	Ubicazione	ZC	Cat.	Cl.	Cons.	Sup.Cat.	Rendita	Rur
1	S		41	1	12								
2	C		41	1	19	VIA GRAZIA DELEDDA, 131, p. T	U	D/1				2.151,10	
3	C		41	1	20	VIA GRAZIA DELEDDA, 131, p. I	U	D/1				2.230,12	

**ELABORATO PLANIMETRICO**

Compilato da:  
Sanna Patrizio

Iscritto all'albo:  
Ingegneri

Prov. Nuoro N. 372

**Agenzia delle Entrate  
CATASTO FABBRICATI  
Ufficio Provinciale di  
Nuoro**

Comune di Orosei  
Sezione: Foglio: 41 Particella: 1

Protocollo n. del  
Tipo Mappale n. del

Dimostrazione grafica dei subalterni

Scala 1 : 500

ASTE  
GIUDIZIARIE.it

ASTE  
GIUDIZIARIE.it

ASTE  
GIUDIZIARIE.it

ASTE  
GIUDIZIARIE.it

ASTE  
GIUDIZIARIE.it

PIANO SEMINTERRATO

PIANO TERRA

PIANO PRIMO



**Agenzia delle Entrate**  
**CATASTO FABBRICATI**  
Ufficio Provinciale di  
**Nuoro**

Dichiarazione protocollo n. del

Comune di Orosei

Via Grazia Deledda

civ. 131

Identificativi Catastali:

Sezione:

Foglio: 41

Particella: 1

Subalterno: 19

Compilata da:  
Sanna Patrizio

Iscritto all'albo:  
Ingegneri

Prov. Nuoro

N. 372

ASTE  
GIUDIZIARIE.it

Planimetria

cheda n. 1

Scala 1:200

ASTE  
GIUDIZIARIE.it




ASTE  
GIUDIZIARIE.it

ASTE  
GIUDIZIARIE.it

PIANO TERRA

H= mt. 3.20

ASTE  
GIUDIZIARIE.it

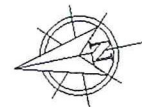



**Agenzia delle Entrate**  
**CATASTO FABBRICATI**  
**Ufficio Provinciale di**  
**Nuoro**

Dichiarazione protocollo n. \_\_\_\_\_ del \_\_\_\_\_  
Comune di Orosei  
Via Grazia Deledda \_\_\_\_\_ civ. 131

Identificativi Catastali:  
Sezione:  
Foglio: 41  
Particella: 1  
Subalterno: 20

Compilata da:  
Sanna Patrizio  
Iscritto all'albo:  
Ingegneri  
Prov. Nuoro N. 372

Planimetria  
Foglia n. 1 Scala 1:200

ASTE  
GIUDIZIARIE.it



ASTE  
GIUDIZIARIE.it

ASTE  
GIUDIZIARIE.it

ASTE  
GIUDIZIARIE.it

PIANO PRIMO  
H= mt. 3.10

ASTE  
GIUDIZIARIE.it

