
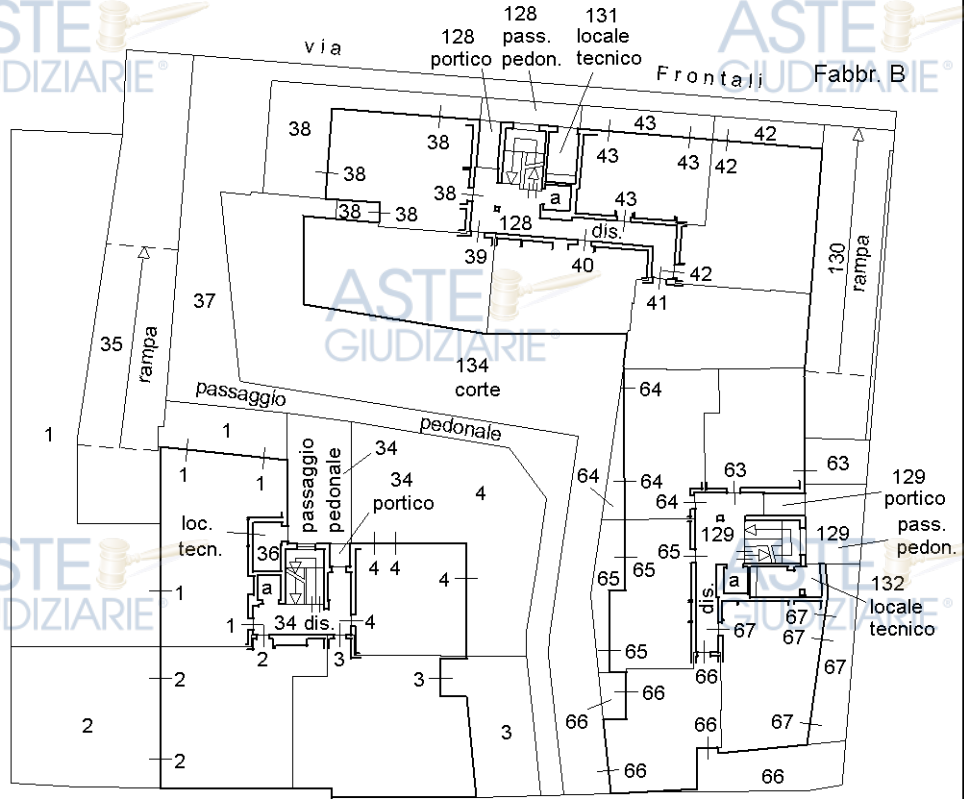


ELABORATO PLANIMETRICO
 Compilato da:
 Kristancic Nevio
 Iscritto all'albo:
 Geometri
 Prov. Ravenna N. 1243


**Agenzia del Territorio
 CATASTO FABBRICATI
 Ufficio Provinciale di
 Ravenna**

Comune di Faenza Protocollo n. RA0087793 del 18/08/2011
 Sezione: Foglio: 117 Particella: 617 Tipo Mappale n. 86852 del 10/08/2011

Dimostrazione grafica dei subalterni Scala 1 : 500

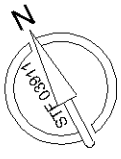


Fabbr. A Piano Terra

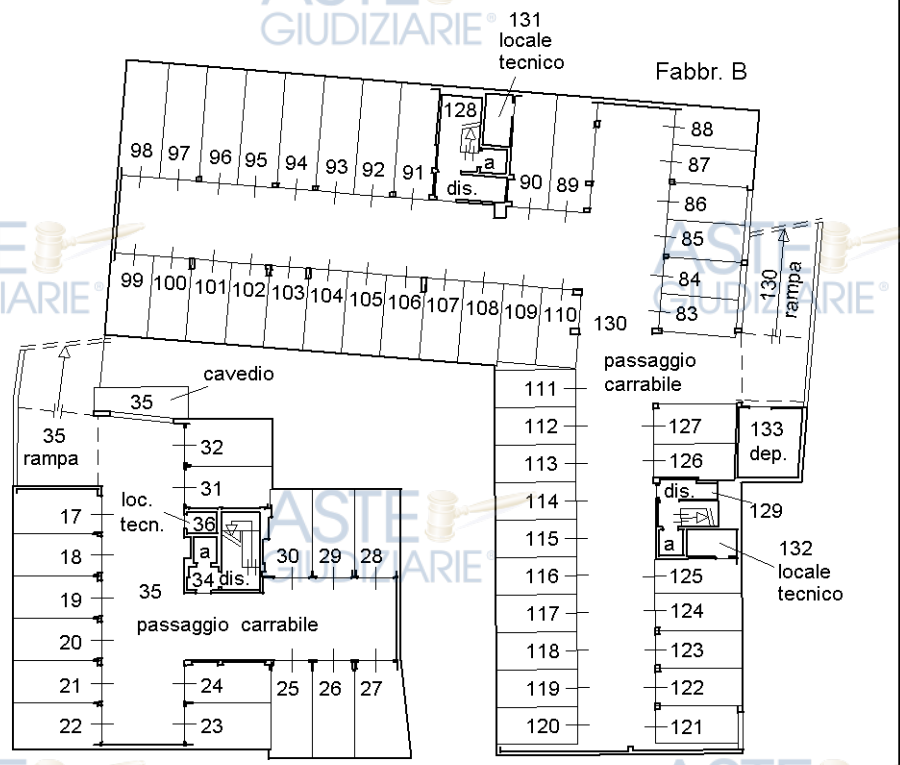

Fabbr. A Piano Primo Sottostrada

Estratto di mappa scala 1:2000

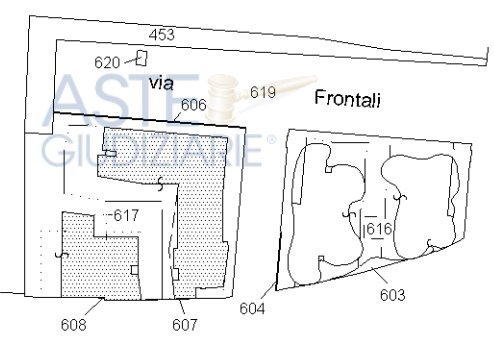

Ultima planimetria in atti


Elaborato Planimetrico - Catasto dei Fabbricati - Situazione al 19/01/2023 - Comune di FAENZA(D458) - < Foglio 117 Particella 617 >

Agenzia del Territorio
CATASTO FABBRICATI
Ufficio Provinciale di
Ravenna


ELABORATO PLANIMETRICO	
Compilato da: Kristancic Nevio	
Iscritto all'albo: Geometri	
Prov. Ravenna	N. 1243

Comune di Faenza	Protocollo n. RA0087793 del 18/08/2011
Sezione: Foglio: 117 Particella: 617	Tipo Mappale n. 86852 del 10/08/2011


Dimostrazione grafica dei subalterni Scala 1 : 500

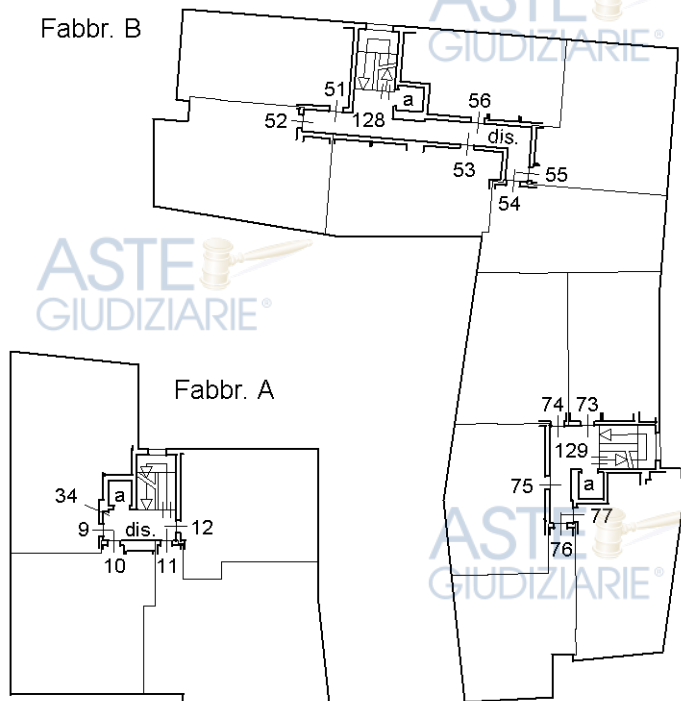


Piano Secondo

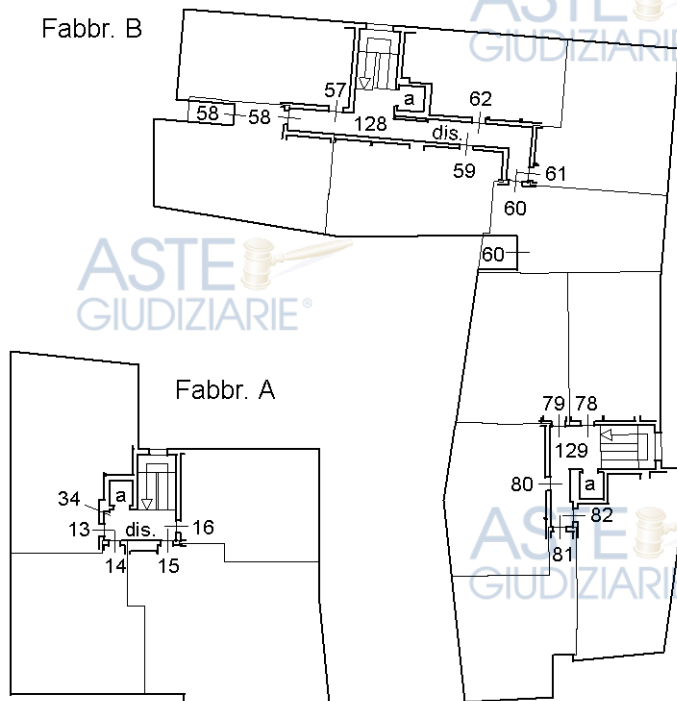

Piano Terzo

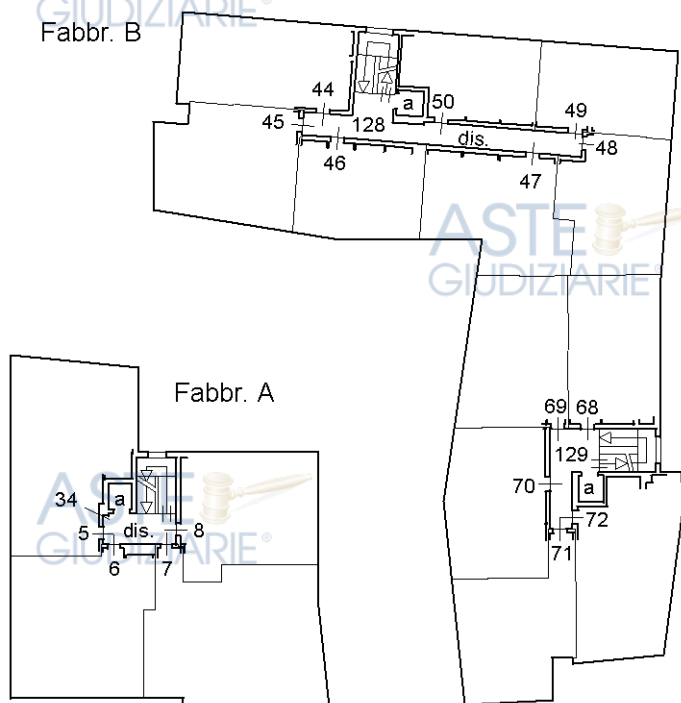

Piano Primo

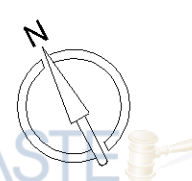

Ultima planimetria in atti

ACCERTAMENTO DELLA PROPRIETÀ IMMOBILIARE URBANA ELENCO DEI SUBALTERNI ASSEGNATI

Comune FAENZA	Sezione	Foglio 117	Particella 617	Tipo mappale 86852	del: 10/08/2011
------------------	---------	---------------	-------------------	-----------------------	--------------------

Sub	UBICAZIONE via/piazza	n.civ	Piani	Scala	Int	DESCRIZIONE
1	VIA FRONTALI	9	T			ABITAZIONE CON CORTE ESCLUSIVA
2	VIA FRONTALI	9	T			ABITAZIONE CON CORTE ESCLUSIVA
3	VIA FRONTALI	9	T			ABITAZIONE CON CORTE ESCLUSIVA
4	VIA FRONTALI	9	T			ABITAZIONE CON CORTE ESCLUSIVA
5	VIA FRONTALI	9	1			ABITAZIONE
6	VIA FRONTALI	9	1			ABITAZIONE
7	VIA FRONTALI	9	1			ABITAZIONE
8	VIA FRONTALI	9	1			ABITAZIONE
9	VIA FRONTALI	9	2			ABITAZIONE
10	VIA FRONTALI	9	2			ABITAZIONE
11	VIA FRONTALI	9	2			ABITAZIONE
12	VIA FRONTALI	9	2			ABITAZIONE
13	VIA FRONTALI	9	3			ABITAZIONE
14	VIA FRONTALI	9	3			ABITAZIONE
15	VIA FRONTALI	9	3			ABITAZIONE
16	VIA FRONTALI	9	3			ABITAZIONE
17	VIA FRONTALI	9	S1			AUTORIMESSA
18	VIA FRONTALI	9	S1			AUTORIMESSA
19	VIA FRONTALI	9	S1			AUTORIMESSA
20	VIA FRONTALI	9	S1			AUTORIMESSA
21	VIA FRONTALI	9	S1			AUTORIMESSA
22	VIA FRONTALI	9	S1			AUTORIMESSA
23	VIA FRONTALI	9	S1			AUTORIMESSA
24	VIA FRONTALI	9	S1			AUTORIMESSA
25	VIA FRONTALI	9	S1			AUTORIMESSA
26	VIA FRONTALI	9	S1			AUTORIMESSA
27	VIA FRONTALI	9	S1			AUTORIMESSA
28	VIA FRONTALI	9	S1			AUTORIMESSA
29	VIA FRONTALI	9	S1			AUTORIMESSA
30	VIA FRONTALI	9	S1			AUTORIMESSA
31	VIA FRONTALI	9	S1			AUTORIMESSA
32	VIA FRONTALI	9	S1			AUTORIMESSA
33						SOPPRESSO

34	VIA FRONTALI	9	S1-T - 1-2 - 3			B.C.N.C. (PASSAGGIO PEDONALE, PORTICO, DISIMP., VANO SCALA, ASCENSORE) AI SUB DA 1 A 16
35	VIA FRONTALI	9	S1-T			B.C.N.C. (RAMPA, PASSAGGIO CARRABILE, CAVEDIO) AI SUB DA 17 A 32
36	VIA FRONTALI	9	S1-T			B.C.N.C. (LOCALI TECNICI) AI SUB DA 1 A 16
37	VIA FRONTALI	7-9	T			B.C.N.C. (PASSAGGIO PEDONALE) A TUTTI I SUB
38	VIA FRONTALI	7	T	A		ABITAZIONE CON CORTE ESCLUSIVA
39	VIA FRONTALI	7	T	A		ABITAZIONE
40	VIA FRONTALI	7	T	A		ABITAZIONE
41	VIA FRONTALI	7	T	A		ABITAZIONE
42	VIA FRONTALI	7	T	A		ABITAZIONE CON CORTE ESCLUSIVA
43	VIA FRONTALI	7	T	A		ABITAZIONE CON CORTE ESCLUSIVA
44	VIA FRONTALI	7	1	A		ABITAZIONE
45	VIA FRONTALI	7	1	A		ABITAZIONE
46	VIA FRONTALI	7	1	A		ABITAZIONE
47	VIA FRONTALI	7	1	A		ABITAZIONE
48	VIA FRONTALI	7	1	A		ABITAZIONE
49	VIA FRONTALI	7	1	A		ABITAZIONE
50	VIA FRONTALI	7	1	A		ABITAZIONE
51	VIA FRONTALI	7	2	A		ABITAZIONE
52	VIA FRONTALI	7	2	A		ABITAZIONE
53	VIA FRONTALI	7	2	A		ABITAZIONE
54	VIA FRONTALI	7	2	A		ABITAZIONE
55	VIA FRONTALI	7	2	A		ABITAZIONE
56	VIA FRONTALI	7	2	A		ABITAZIONE
57	VIA FRONTALI	7	3	A		ABITAZIONE
58	VIA FRONTALI	7	3	A		ABITAZIONE
59	VIA FRONTALI	7	3	A		ABITAZIONE
60	VIA FRONTALI	7	3	A		ABITAZIONE
61	VIA FRONTALI	7	3	A		ABITAZIONE
62	VIA FRONTALI	7	3	A		ABITAZIONE
63	VIA FRONTALI	5	T	B		ABITAZIONE CON CORTE ESCLUSIVA
64	VIA FRONTALI	5	T	B		ABITAZIONE
65	VIA FRONTALI	5	T	B		ABITAZIONE
66	VIA FRONTALI	5	T	B		ABITAZIONE CON CORTE ESCLUSIVA
67	VIA FRONTALI	5	T	B		ABITAZIONE CON CORTE ESCLUSIVA
68	VIA FRONTALI	5	1	B		ABITAZIONE
69	VIA FRONTALI	5	1	B		ABITAZIONE
70	VIA FRONTALI	5	1	B		ABITAZIONE
71	VIA FRONTALI	5	1	B		ABITAZIONE
72	VIA FRONTALI	5	1	B		ABITAZIONE
73	VIA FRONTALI	5	2	B		ABITAZIONE

74	VIA FRONTALI	5	2	B		ABITAZIONE
75	VIA FRONTALI	5	2	B		ABITAZIONE
76	VIA FRONTALI	5	2	B		ABITAZIONE
77	VIA FRONTALI	5	2	B		ABITAZIONE
78	VIA FRONTALI	5	3	B		ABITAZIONE
79	VIA FRONTALI	5	3	B		ABITAZIONE
80	VIA FRONTALI	5	3	B		ABITAZIONE
81	VIA FRONTALI	5	3	B		ABITAZIONE
82	VIA FRONTALI	5	3	B		ABITAZIONE
83	VIA FRONTALI	5	S1			POSTO AUTO COPERTO
84	VIA FRONTALI	5	S1			POSTO AUTO COPERTO
85	VIA FRONTALI	5	S1			POSTO AUTO COPERTO
86	VIA FRONTALI	5	S1			POSTO AUTO COPERTO
87	VIA FRONTALI	5	S1			POSTO AUTO COPERTO
88	VIA FRONTALI	5	S1			POSTO AUTO COPERTO
89	VIA FRONTALI	5	S1			POSTO AUTO COPERTO
90	VIA FRONTALI	5	S1			POSTO AUTO COPERTO
91	VIA FRONTALI	5	S1			POSTO AUTO COPERTO
92	VIA FRONTALI	5	S1			POSTO AUTO COPERTO
93	VIA FRONTALI	5	S1			POSTO AUTO COPERTO
94	VIA FRONTALI	5	S1			POSTO AUTO COPERTO
95	VIA FRONTALI	5	S1			POSTO AUTO COPERTO
96	VIA FRONTALI	5	S1			POSTO AUTO COPERTO
97	VIA FRONTALI	5	S1			POSTO AUTO COPERTO
98	VIA FRONTALI	5	S1			POSTO AUTO COPERTO
99	VIA FRONTALI	5	S1			POSTO AUTO COPERTO
100	VIA FRONTALI	5	S1			POSTO AUTO COPERTO
101	VIA FRONTALI	5	S1			POSTO AUTO COPERTO
102	VIA FRONTALI	5	S1			POSTO AUTO COPERTO
103	VIA FRONTALI	5	S1			POSTO AUTO COPERTO
104	VIA FRONTALI	5	S1			POSTO AUTO COPERTO
105	VIA FRONTALI	5	S1			POSTO AUTO COPERTO
106	VIA FRONTALI	5	S1			POSTO AUTO COPERTO
107	VIA FRONTALI	5	S1			POSTO AUTO COPERTO
108	VIA FRONTALI	5	S1			POSTO AUTO COPERTO
109	VIA FRONTALI	5	S1			POSTO AUTO COPERTO
110	VIA FRONTALI	5	S1			POSTO AUTO COPERTO
111	VIA FRONTALI	5	S1			POSTO AUTO COPERTO
112	VIA FRONTALI	5	S1			POSTO AUTO COPERTO
113	VIA FRONTALI	5	S1			POSTO AUTO COPERTO
114	VIA FRONTALI	5	S1			POSTO AUTO COPERTO
115	VIA FRONTALI	5	S1			POSTO AUTO COPERTO
116	VIA FRONTALI	5	S1			POSTO AUTO COPERTO
117	VIA FRONTALI	5	S1			POSTO AUTO COPERTO

118	VIA FRONTALI	5	S1			POSTO AUTO COPERTO
119	VIA FRONTALI	5	S1			POSTO AUTO COPERTO
120	VIA FRONTALI	5	S1			POSTO AUTO COPERTO
121	VIA FRONTALI	5	S1			POSTO AUTO COPERTO
122	VIA FRONTALI	5	S1			POSTO AUTO COPERTO
123	VIA FRONTALI	5	S1			POSTO AUTO COPERTO
124	VIA FRONTALI	5	S1			POSTO AUTO COPERTO
125	VIA FRONTALI	5	S1			POSTO AUTO COPERTO
126	VIA FRONTALI	5	S1			POSTO AUTO COPERTO
127	VIA FRONTALI	5	S1			POSTO AUTO COPERTO
128	VIA FRONTALI	7	S1-T - 1-2 - 3	A		B.C.N.C.(PASS.PEDONALE, PORTICO, DISIMP., VANO SCALA, ASCENSORE) AI SUB DA 38 A 62
129	VIA FRONTALI	5	S1-T - 1-2 - 3	B		B.C.N.C.(PASS.PEDONALE, PORTICO, DISIMP., VANO SCALA, ASCENSORE) AI SUB DA 63 A 82
130	VIA FRONTALI	5	S1-T			B.C.N.C.(RAMPA, PASSAGGIO CARRABILE) AI SUB DA 83 A 127
131	VIA FRONTALI	7	S1-T	A		B.C.N.C.(LOCALI TECNICI) AI SUB DA 38 A 62
132	VIA FRONTALI	5	S1-T	B		B.C.N.C.(LOCALI TECNICI) AI SUB DA 63 A 82
133	VIA FRONTALI	5	S1			B.C.N.C.(DEPOSITO) AI SUB DA 38 A 127
134	VIA FRONTALI	5	T			B.C.N.C.(CORTE) AI SUB DA 38 A 82

Visura telematica