

ELABORATO PLANIMETRICO

Compilato da:
Kristancic Nevio

Iscritto all'albo:
Geometri

Prov. Ravenna N. 1243

**Agenzia del Territorio
CATASTO FABBRICATI
Ufficio Provinciale di
Ravenna**

Comune di Faenza

Sezione: Foglio: 117

Particella: 617



Protocollo n. RA0087793 del 18/08/2011

Tipo Mappale n. 86852 del 10/08/2011

Dimostrazione grafica dei subalterni


Scala 1 : 500

Pag. 1 di 2

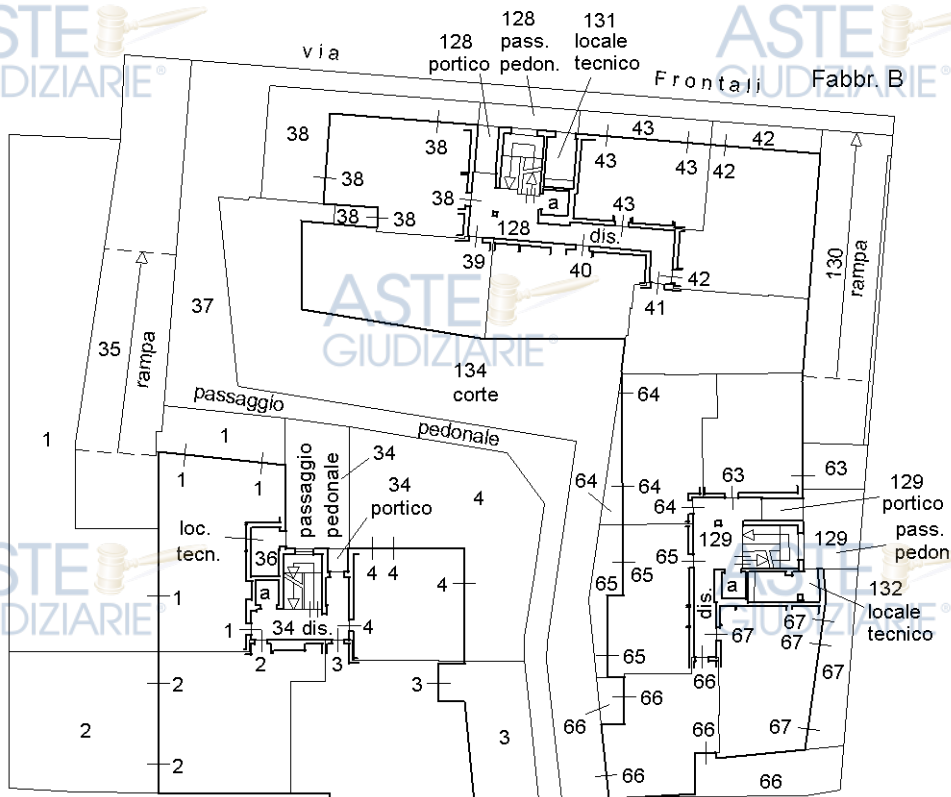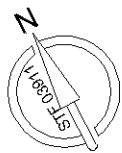

Fabbr. A


Piano Terra

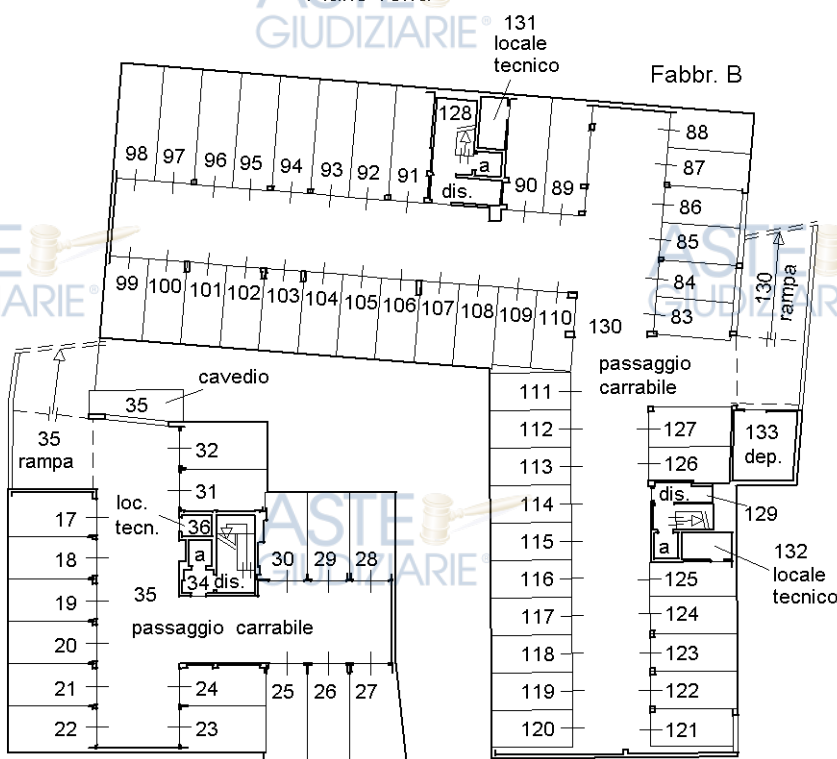

Fabbr. A

Piano Primo Sottostrada

Estratto di mappa
scala 1:2000

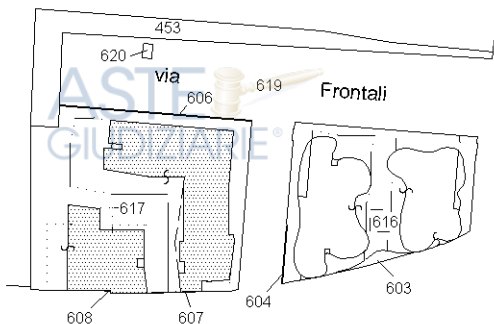


Ultima planimetria in atti


Agenzia del Territorio
CATASTO FABBRICATI
Ufficio Provinciale di
Ravenna

| ELABORATO PLANIMETRICO | |
|-----------------------------------|---------|
| Compilato da: Kristancic Nevio | |
| Iscritto all'albo: Geometri | |
| Prov. Ravenna | N. 1243 |


| | |
|--------------------------------------|----------------------------------------|
| Comune di Faenza | Protocollo n. RA0087793 del 18/08/2011 |
| Sezione: Foglio: 117 Particella: 617 | Tipo Mappale n. 86852 del 10/08/2011 |
| Dimostrazione grafica dei subalterni | Scala 1 : 500 |

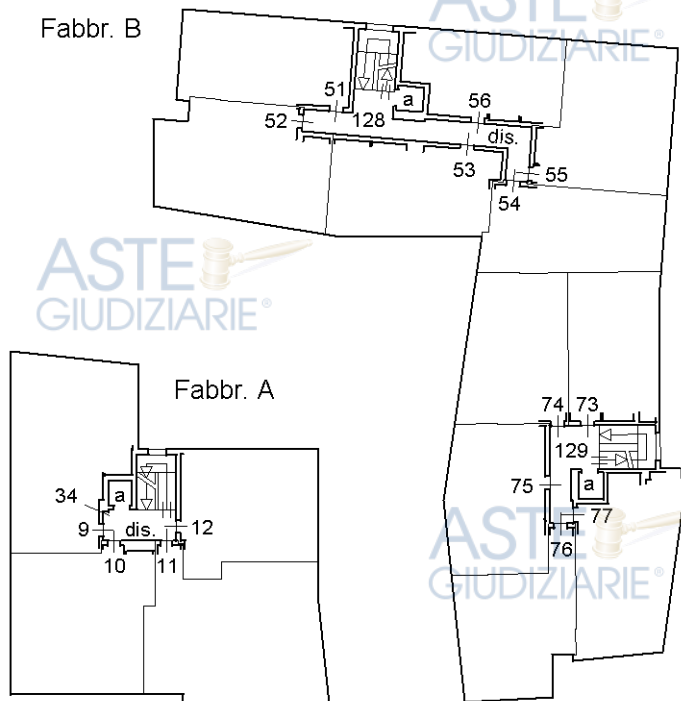

Piano Secondo

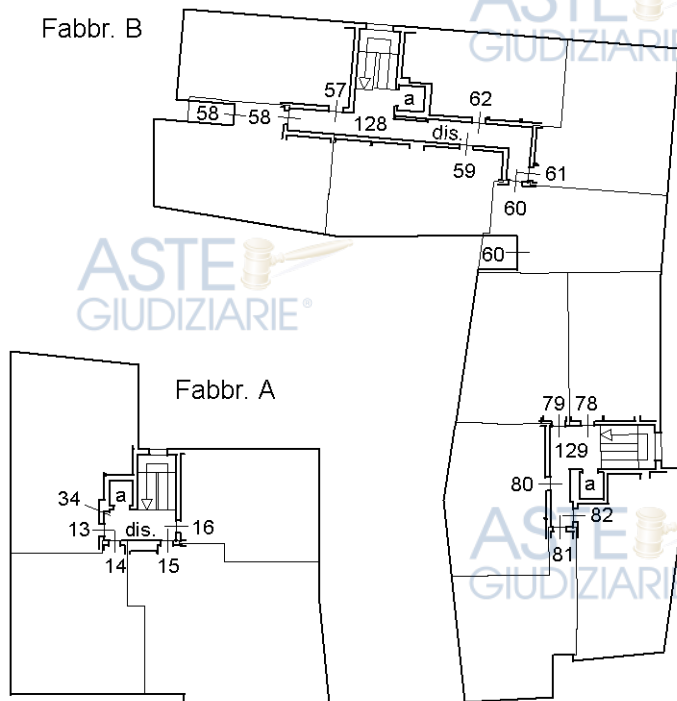

Piano Terzo

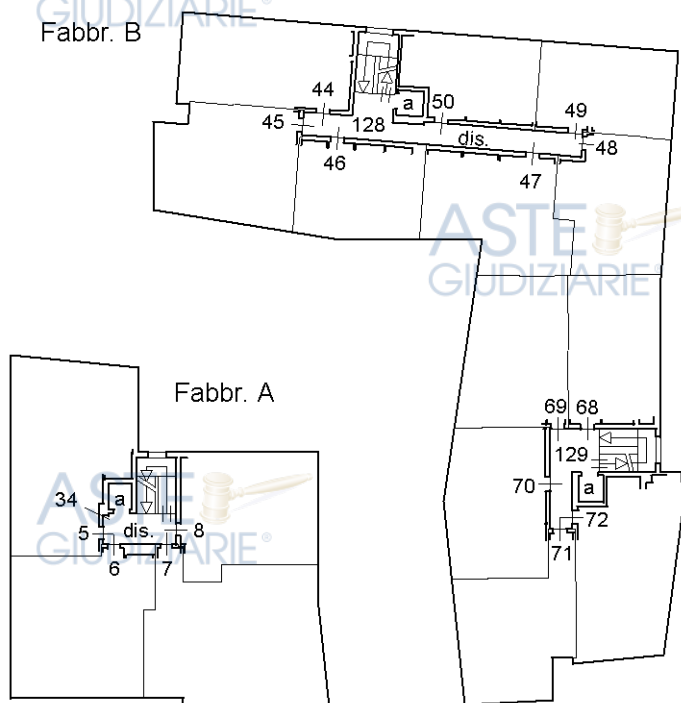

Piano Primo

Ultima planimetria in atti

ACCERTAMENTO DELLA PROPRIETÀ IMMOBILIARE URBANA ELENCO DEI SUBALTERNI ASSEGNATI

| | | | | | |
|------------------|---------|---------------|-------------------|-----------------------|--------------------|
| Comune FAENZA | Sezione | Foglio 117 | Particella 617 | Tipo mappale 86852 | del: 10/08/2011 |
|------------------|---------|---------------|-------------------|-----------------------|--------------------|

| Sub | UBICAZIONE via/piazza | n.civ | Piani | Scala | Int | DESCRIZIONE |
|-----|-----------------------|-------|-------|-------|-----|--------------------------------|
| 1 | VIA FRONTALI | 9 | T | | | ABITAZIONE CON CORTE ESCLUSIVA |
| 2 | VIA FRONTALI | 9 | T | | | ABITAZIONE CON CORTE ESCLUSIVA |
| 3 | VIA FRONTALI | 9 | T | | | ABITAZIONE CON CORTE ESCLUSIVA |
| 4 | VIA FRONTALI | 9 | T | | | ABITAZIONE CON CORTE ESCLUSIVA |
| 5 | VIA FRONTALI | 9 | 1 | | | ABITAZIONE |
| 6 | VIA FRONTALI | 9 | 1 | | | ABITAZIONE |
| 7 | VIA FRONTALI | 9 | 1 | | | ABITAZIONE |
| 8 | VIA FRONTALI | 9 | 1 | | | ABITAZIONE |
| 9 | VIA FRONTALI | 9 | 2 | | | ABITAZIONE |
| 10 | VIA FRONTALI | 9 | 2 | | | ABITAZIONE |
| 11 | VIA FRONTALI | 9 | 2 | | | ABITAZIONE |
| 12 | VIA FRONTALI | 9 | 2 | | | ABITAZIONE |
| 13 | VIA FRONTALI | 9 | 3 | | | ABITAZIONE |
| 14 | VIA FRONTALI | 9 | 3 | | | ABITAZIONE |
| 15 | VIA FRONTALI | 9 | 3 | | | ABITAZIONE |
| 16 | VIA FRONTALI | 9 | 3 | | | ABITAZIONE |
| 17 | VIA FRONTALI | 9 | S1 | | | AUTORIMESSA |
| 18 | VIA FRONTALI | 9 | S1 | | | AUTORIMESSA |
| 19 | VIA FRONTALI | 9 | S1 | | | AUTORIMESSA |
| 20 | VIA FRONTALI | 9 | S1 | | | AUTORIMESSA |
| 21 | VIA FRONTALI | 9 | S1 | | | AUTORIMESSA |
| 22 | VIA FRONTALI | 9 | S1 | | | AUTORIMESSA |
| 23 | VIA FRONTALI | 9 | S1 | | | AUTORIMESSA |
| 24 | VIA FRONTALI | 9 | S1 | | | AUTORIMESSA |
| 25 | VIA FRONTALI | 9 | S1 | | | AUTORIMESSA |
| 26 | VIA FRONTALI | 9 | S1 | | | AUTORIMESSA |
| 27 | VIA FRONTALI | 9 | S1 | | | AUTORIMESSA |
| 28 | VIA FRONTALI | 9 | S1 | | | AUTORIMESSA |
| 29 | VIA FRONTALI | 9 | S1 | | | AUTORIMESSA |
| 30 | VIA FRONTALI | 9 | S1 | | | AUTORIMESSA |
| 31 | VIA FRONTALI | 9 | S1 | | | AUTORIMESSA |
| 32 | VIA FRONTALI | 9 | S1 | | | AUTORIMESSA |
| 33 | | | | | | SOPPRESSO |

| | | | | | | |
|----|--------------|-----|----------------|---|--|-----------------------------------------------------------------------------------------|
| 34 | VIA FRONTALI | 9 | S1-T - 1-2 - 3 | | | B.C.N.C. (PASSAGGIO PEDONALE, PORTICO, DISIMP., VANO SCALA, ASCENSORE) AI SUB DA 1 A 16 |
| 35 | VIA FRONTALI | 9 | S1-T | | | B.C.N.C. (RAMPA, PASSAGGIO CARRABILE, CAVEDIO) AI SUB DA 17 A 32 |
| 36 | VIA FRONTALI | 9 | S1-T | | | B.C.N.C. (LOCALI TECNICI) AI SUB DA 1 A 16 |
| 37 | VIA FRONTALI | 7-9 | T | | | B.C.N.C. (PASSAGGIO PEDONALE) A TUTTI I SUB |
| 38 | VIA FRONTALI | 7 | T | A | | ABITAZIONE CON CORTE ESCLUSIVA |
| 39 | VIA FRONTALI | 7 | T | A | | ABITAZIONE |
| 40 | VIA FRONTALI | 7 | T | A | | ABITAZIONE |
| 41 | VIA FRONTALI | 7 | T | A | | ABITAZIONE |
| 42 | VIA FRONTALI | 7 | T | A | | ABITAZIONE CON CORTE ESCLUSIVA |
| 43 | VIA FRONTALI | 7 | T | A | | ABITAZIONE CON CORTE ESCLUSIVA |
| 44 | VIA FRONTALI | 7 | 1 | A | | ABITAZIONE |
| 45 | VIA FRONTALI | 7 | 1 | A | | ABITAZIONE |
| 46 | VIA FRONTALI | 7 | 1 | A | | ABITAZIONE |
| 47 | VIA FRONTALI | 7 | 1 | A | | ABITAZIONE |
| 48 | VIA FRONTALI | 7 | 1 | A | | ABITAZIONE |
| 49 | VIA FRONTALI | 7 | 1 | A | | ABITAZIONE |
| 50 | VIA FRONTALI | 7 | 1 | A | | ABITAZIONE |
| 51 | VIA FRONTALI | 7 | 2 | A | | ABITAZIONE |
| 52 | VIA FRONTALI | 7 | 2 | A | | ABITAZIONE |
| 53 | VIA FRONTALI | 7 | 2 | A | | ABITAZIONE |
| 54 | VIA FRONTALI | 7 | 2 | A | | ABITAZIONE |
| 55 | VIA FRONTALI | 7 | 2 | A | | ABITAZIONE |
| 56 | VIA FRONTALI | 7 | 2 | A | | ABITAZIONE |
| 57 | VIA FRONTALI | 7 | 3 | A | | ABITAZIONE |
| 58 | VIA FRONTALI | 7 | 3 | A | | ABITAZIONE |
| 59 | VIA FRONTALI | 7 | 3 | A | | ABITAZIONE |
| 60 | VIA FRONTALI | 7 | 3 | A | | ABITAZIONE |
| 61 | VIA FRONTALI | 7 | 3 | A | | ABITAZIONE |
| 62 | VIA FRONTALI | 7 | 3 | A | | ABITAZIONE |
| 63 | VIA FRONTALI | 5 | T | B | | ABITAZIONE CON CORTE ESCLUSIVA |
| 64 | VIA FRONTALI | 5 | T | B | | ABITAZIONE |
| 65 | VIA FRONTALI | 5 | T | B | | ABITAZIONE |
| 66 | VIA FRONTALI | 5 | T | B | | ABITAZIONE CON CORTE ESCLUSIVA |
| 67 | VIA FRONTALI | 5 | T | B | | ABITAZIONE CON CORTE ESCLUSIVA |
| 68 | VIA FRONTALI | 5 | 1 | B | | ABITAZIONE |
| 69 | VIA FRONTALI | 5 | 1 | B | | ABITAZIONE |
| 70 | VIA FRONTALI | 5 | 1 | B | | ABITAZIONE |
| 71 | VIA FRONTALI | 5 | 1 | B | | ABITAZIONE |
| 72 | VIA FRONTALI | 5 | 1 | B | | ABITAZIONE |
| 73 | VIA FRONTALI | 5 | 2 | B | | ABITAZIONE |

| | | | | | | |
|-----|--------------|---|----|---|--|--------------------|
| 74 | VIA FRONTALI | 5 | 2 | B | | ABITAZIONE |
| 75 | VIA FRONTALI | 5 | 2 | B | | ABITAZIONE |
| 76 | VIA FRONTALI | 5 | 2 | B | | ABITAZIONE |
| 77 | VIA FRONTALI | 5 | 2 | B | | ABITAZIONE |
| 78 | VIA FRONTALI | 5 | 3 | B | | ABITAZIONE |
| 79 | VIA FRONTALI | 5 | 3 | B | | ABITAZIONE |
| 80 | VIA FRONTALI | 5 | 3 | B | | ABITAZIONE |
| 81 | VIA FRONTALI | 5 | 3 | B | | ABITAZIONE |
| 82 | VIA FRONTALI | 5 | 3 | B | | ABITAZIONE |
| 83 | VIA FRONTALI | 5 | S1 | | | POSTO AUTO COPERTO |
| 84 | VIA FRONTALI | 5 | S1 | | | POSTO AUTO COPERTO |
| 85 | VIA FRONTALI | 5 | S1 | | | POSTO AUTO COPERTO |
| 86 | VIA FRONTALI | 5 | S1 | | | POSTO AUTO COPERTO |
| 87 | VIA FRONTALI | 5 | S1 | | | POSTO AUTO COPERTO |
| 88 | VIA FRONTALI | 5 | S1 | | | POSTO AUTO COPERTO |
| 89 | VIA FRONTALI | 5 | S1 | | | POSTO AUTO COPERTO |
| 90 | VIA FRONTALI | 5 | S1 | | | POSTO AUTO COPERTO |
| 91 | VIA FRONTALI | 5 | S1 | | | POSTO AUTO COPERTO |
| 92 | VIA FRONTALI | 5 | S1 | | | POSTO AUTO COPERTO |
| 93 | VIA FRONTALI | 5 | S1 | | | POSTO AUTO COPERTO |
| 94 | VIA FRONTALI | 5 | S1 | | | POSTO AUTO COPERTO |
| 95 | VIA FRONTALI | 5 | S1 | | | POSTO AUTO COPERTO |
| 96 | VIA FRONTALI | 5 | S1 | | | POSTO AUTO COPERTO |
| 97 | VIA FRONTALI | 5 | S1 | | | POSTO AUTO COPERTO |
| 98 | VIA FRONTALI | 5 | S1 | | | POSTO AUTO COPERTO |
| 99 | VIA FRONTALI | 5 | S1 | | | POSTO AUTO COPERTO |
| 100 | VIA FRONTALI | 5 | S1 | | | POSTO AUTO COPERTO |
| 101 | VIA FRONTALI | 5 | S1 | | | POSTO AUTO COPERTO |
| 102 | VIA FRONTALI | 5 | S1 | | | POSTO AUTO COPERTO |
| 103 | VIA FRONTALI | 5 | S1 | | | POSTO AUTO COPERTO |
| 104 | VIA FRONTALI | 5 | S1 | | | POSTO AUTO COPERTO |
| 105 | VIA FRONTALI | 5 | S1 | | | POSTO AUTO COPERTO |
| 106 | VIA FRONTALI | 5 | S1 | | | POSTO AUTO COPERTO |
| 107 | VIA FRONTALI | 5 | S1 | | | POSTO AUTO COPERTO |
| 108 | VIA FRONTALI | 5 | S1 | | | POSTO AUTO COPERTO |
| 109 | VIA FRONTALI | 5 | S1 | | | POSTO AUTO COPERTO |
| 110 | VIA FRONTALI | 5 | S1 | | | POSTO AUTO COPERTO |
| 111 | VIA FRONTALI | 5 | S1 | | | POSTO AUTO COPERTO |
| 112 | VIA FRONTALI | 5 | S1 | | | POSTO AUTO COPERTO |
| 113 | VIA FRONTALI | 5 | S1 | | | POSTO AUTO COPERTO |
| 114 | VIA FRONTALI | 5 | S1 | | | POSTO AUTO COPERTO |
| 115 | VIA FRONTALI | 5 | S1 | | | POSTO AUTO COPERTO |
| 116 | VIA FRONTALI | 5 | S1 | | | POSTO AUTO COPERTO |
| 117 | VIA FRONTALI | 5 | S1 | | | POSTO AUTO COPERTO |

| | | | | | | |
|-----|--------------|---|----------------|---|--|------------------------------------------------------------------------------------|
| 118 | VIA FRONTALI | 5 | S1 | | | POSTO AUTO COPERTO |
| 119 | VIA FRONTALI | 5 | S1 | | | POSTO AUTO COPERTO |
| 120 | VIA FRONTALI | 5 | S1 | | | POSTO AUTO COPERTO |
| 121 | VIA FRONTALI | 5 | S1 | | | POSTO AUTO COPERTO |
| 122 | VIA FRONTALI | 5 | S1 | | | POSTO AUTO COPERTO |
| 123 | VIA FRONTALI | 5 | S1 | | | POSTO AUTO COPERTO |
| 124 | VIA FRONTALI | 5 | S1 | | | POSTO AUTO COPERTO |
| 125 | VIA FRONTALI | 5 | S1 | | | POSTO AUTO COPERTO |
| 126 | VIA FRONTALI | 5 | S1 | | | POSTO AUTO COPERTO |
| 127 | VIA FRONTALI | 5 | S1 | | | POSTO AUTO COPERTO |
| 128 | VIA FRONTALI | 7 | S1-T - 1-2 - 3 | A | | B.C.N.C.(PASS.PEDONALE, PORTICO, DISIMP., VANO SCALA, ASCENSORE) AI SUB DA 38 A 62 |
| 129 | VIA FRONTALI | 5 | S1-T - 1-2 - 3 | B | | B.C.N.C.(PASS.PEDONALE, PORTICO, DISIMP., VANO SCALA, ASCENSORE) AI SUB DA 63 A 82 |
| 130 | VIA FRONTALI | 5 | S1-T | | | B.C.N.C.(RAMPA, PASSAGGIO CARRABILE) AI SUB DA 83 A 127 |
| 131 | VIA FRONTALI | 7 | S1-T | A | | B.C.N.C.(LOCALI TECNICI) AI SUB DA 38 A 62 |
| 132 | VIA FRONTALI | 5 | S1-T | B | | B.C.N.C.(LOCALI TECNICI) AI SUB DA 63 A 82 |
| 133 | VIA FRONTALI | 5 | S1 | | | B.C.N.C.(DEPOSITO) AI SUB DA 38 A 127 |
| 134 | VIA FRONTALI | 5 | T | | | B.C.N.C.(CORTE) AI SUB DA 38 A 82 |

Visura telematica