

**Agenzia del Territorio  
CATASTO FABBRICATI  
Ufficio Provinciale di  
Ravenna**

Dichiarazione protocollo n. RA0087793 del 18/08/2011

Planimetria di u.i.u. in Comune di Faenza  
Via Frontali

civ. 5

Identificativi Catastali:

Sezione:  
Foglio: 117  
Particella: 617  
Subalterno: 63


Compilata da:  
Kristancic Nevio  
Iscritto all'albo:  
Geometri

Prov. Ravenna

N. 1243


Scheda n. 1

Scala 1:200

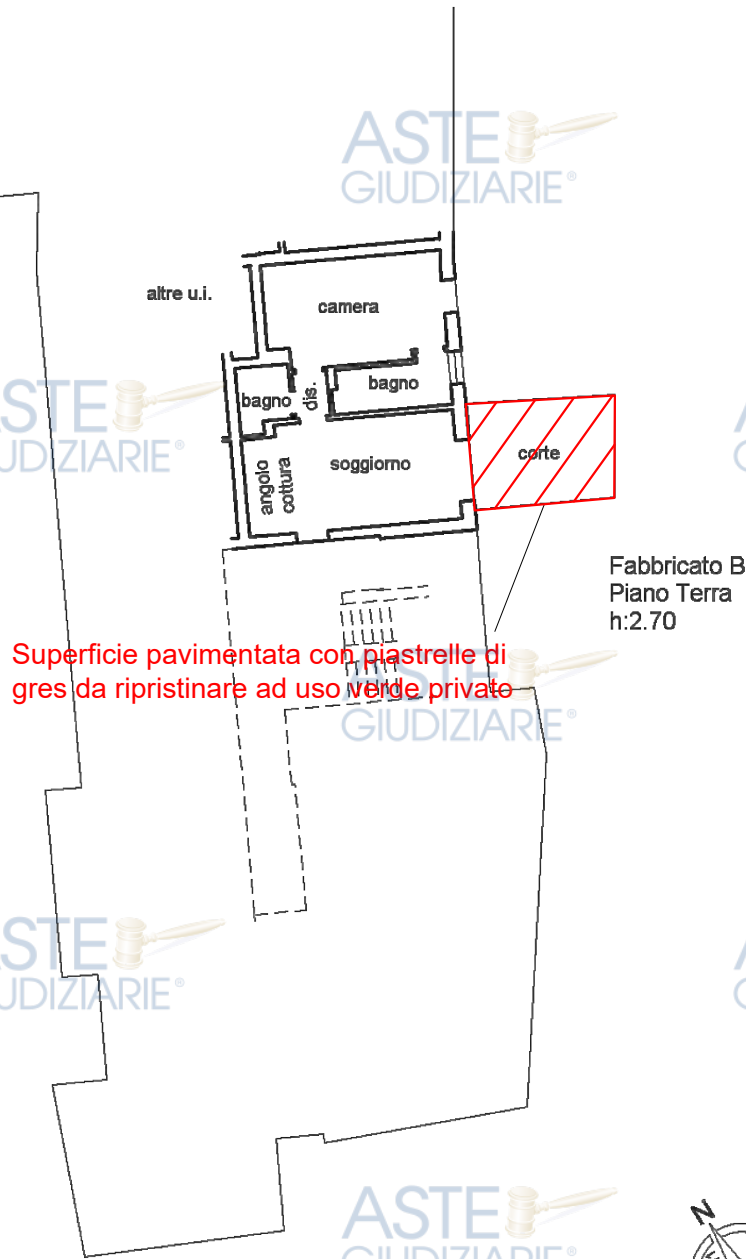

Fabbricato B  
Piano Terra  
h:2.70

Superficie pavimentata con piastrelle di gres da ripristinare ad uso verde privato

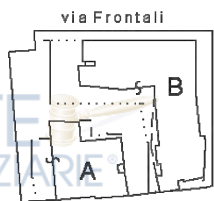

Schema dei fabbricati  
scala 1:2000

Ultima planimetria in atti