

Marca
da bollo

ASTE
GIUDIZIARIE.it

Comune di MAJANO

Nulla osta per l'esecuzione lavori edili

ASTE
GIUDIZIARIE.it

IL SINDACO

Visto la domanda del Sig^{***}
per essere autorizzato a costruire una sala per riunioni
in questo Comune al Mapp. N. 373 d foglio 18 in Via Ciro di Pers

Visti i disegni e il tipo allegati alla domanda stessa;

Sentito il parere favorevole della Commissione Edilizia in data 3.10.1963;

Udito il Riferimento dell'Ufficio Tecnico Comunale in data 3.10.1963;

Visto il parere favorevole dell'Ufficiale Sanitario in data 3.10.1963;

Visti i Regolamenti Comunali di Edilizia, Igiene, Polizia locale e tutela delle strade comunali;

Visto il Capo IV del titolo II della legge 17 agosto 1942, N. 1150;

Vista la denuncia relativa alle imposte di Consumo sul materiale da costruzione edilizio che verrà impiegato;

Vista la legge Comunale e Provinciale;

Visto il C. C., libro terzo, proprietà edilizia;

Visto il regolamento generale per l'Igiene del lavoro, approvato con R.D. 14 aprile 1927, n. 530;

Concede il proprio

N U L L A O S T A

al signo^{***}

per l'esecuzione dei lavori in cui si tratta, sotto l'osservanza delle vigenti disposizioni in materia di edilizia di igiene e di polizia locale in conformità al progetto presentato e secondo le migliori norme dell'arte perchè riesca solida, igienica, decorosa ed atta alla sua destinazione, tanto per i materiali usati quanto per il sistema costruttivo.

1) Che siano salvi, riservati e rispettati i diritti di terzi;

ASTE
GIUDIZIARIE.it


- deve osservare tutte le cautele atte a rimuovere ogni pericolo di danno a persone e a cose ed assicurare quanto è possibile, gli incomodi che i terzi possono risentire dalle esecuzioni di tali opere;
- 3) Il luogo destinato all'opera deve essere chiuso con assito lungo i lati prospicienti le vie o spazi pubblici;
 - 4) Per eventuali occupazioni di aree stradali si deve ottenere speciale autorizzazione dall'Ufficio Tecnico. Le aree così occupate devono essere restituite nel pristino stato, a lavoro ultimato o anche prima su richiesta dell'Ufficio Tecnico Comunale, nel caso che la costruzione venisse abbandonata o sospesa oltre un certo tempo;
 - 5) Se nel manomettere il suolo pubblico il costruttore incontrasse manufatti per servizio pubblico deve usare ogni cautela per non danneggiarli e deve darne contemporaneamente avviso alle imprese proprietarie nonché all'Ufficio Tecnico del Comune per i provvedimenti del caso;
 - 6) Gli assiti di cui al paragrafo 3, od altri ripari devono essere coloriti con fasce alternate bianche e rosse agli angoli salienti, a tutta altezza, e muniti pure agli angoli di una lanterna a vetri rossi da mantenersi accesa dal tramonto al levar del sole, secondo l'intero orario della pubblica illuminazione stradale. Questa lanterna deve essere collocata in modo di avere dimensioni tali da rendere facilmente visibili il recinto od il riparo su cui è collocata;
 - 7) A costruzione ultimata o comunque prima di prendere o dare in alloggio, la casa in parola, deve essere richiesto a questo Ufficio il permesso di abitabilità ai sensi del vigente T. U. sulle leggi sanitarie;
 - 8) L'Ufficio Comunale si riserva delle tasse speciali e degli eventuali canoni, precari, ecc., che risultassero applicabili ad opere ultimate a tenore dei relativi regolamenti.

Il proprietario e l'assuntore dei lavori sono entrambi responsabili di ogni eventuale inosservanza alle norme generali di legge e di regolamenti comunali come delle modalità esecutive fissate nella presente licenza di costruzione.

Alla presente si allegano in restituzione, un esemplare di ciascuno dei disegni presentati in doppio e vistati.

Dalla Residenza Municipale, li


4 OTT. 1863

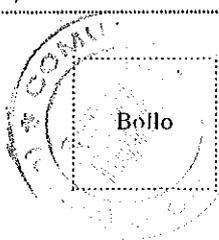

IL SINDACO




IL SINDACO
(G. Denotti)
[Signature]

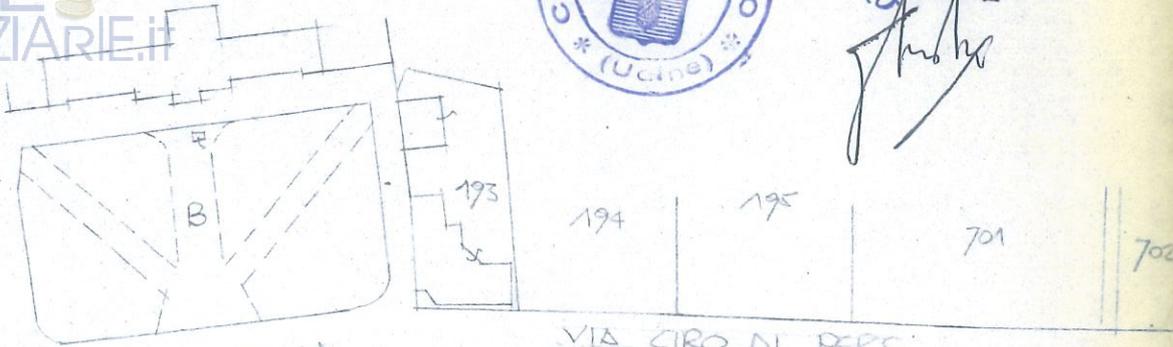

PIAZZA ITALIA

VIA CIRO DI PERS

MAPPALE 373 d
FOGLIO 18
SCALA 1:2000
MAPPA DI MAJANO

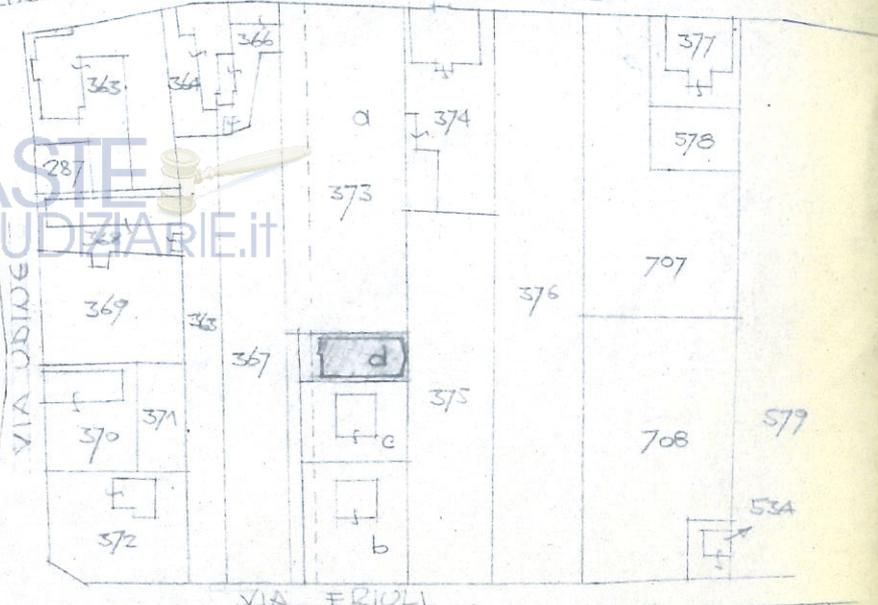


VIA UDINE


VIA FRIULI



Perito Industriale Edile
GIANNI DAFFARA
MAJANO

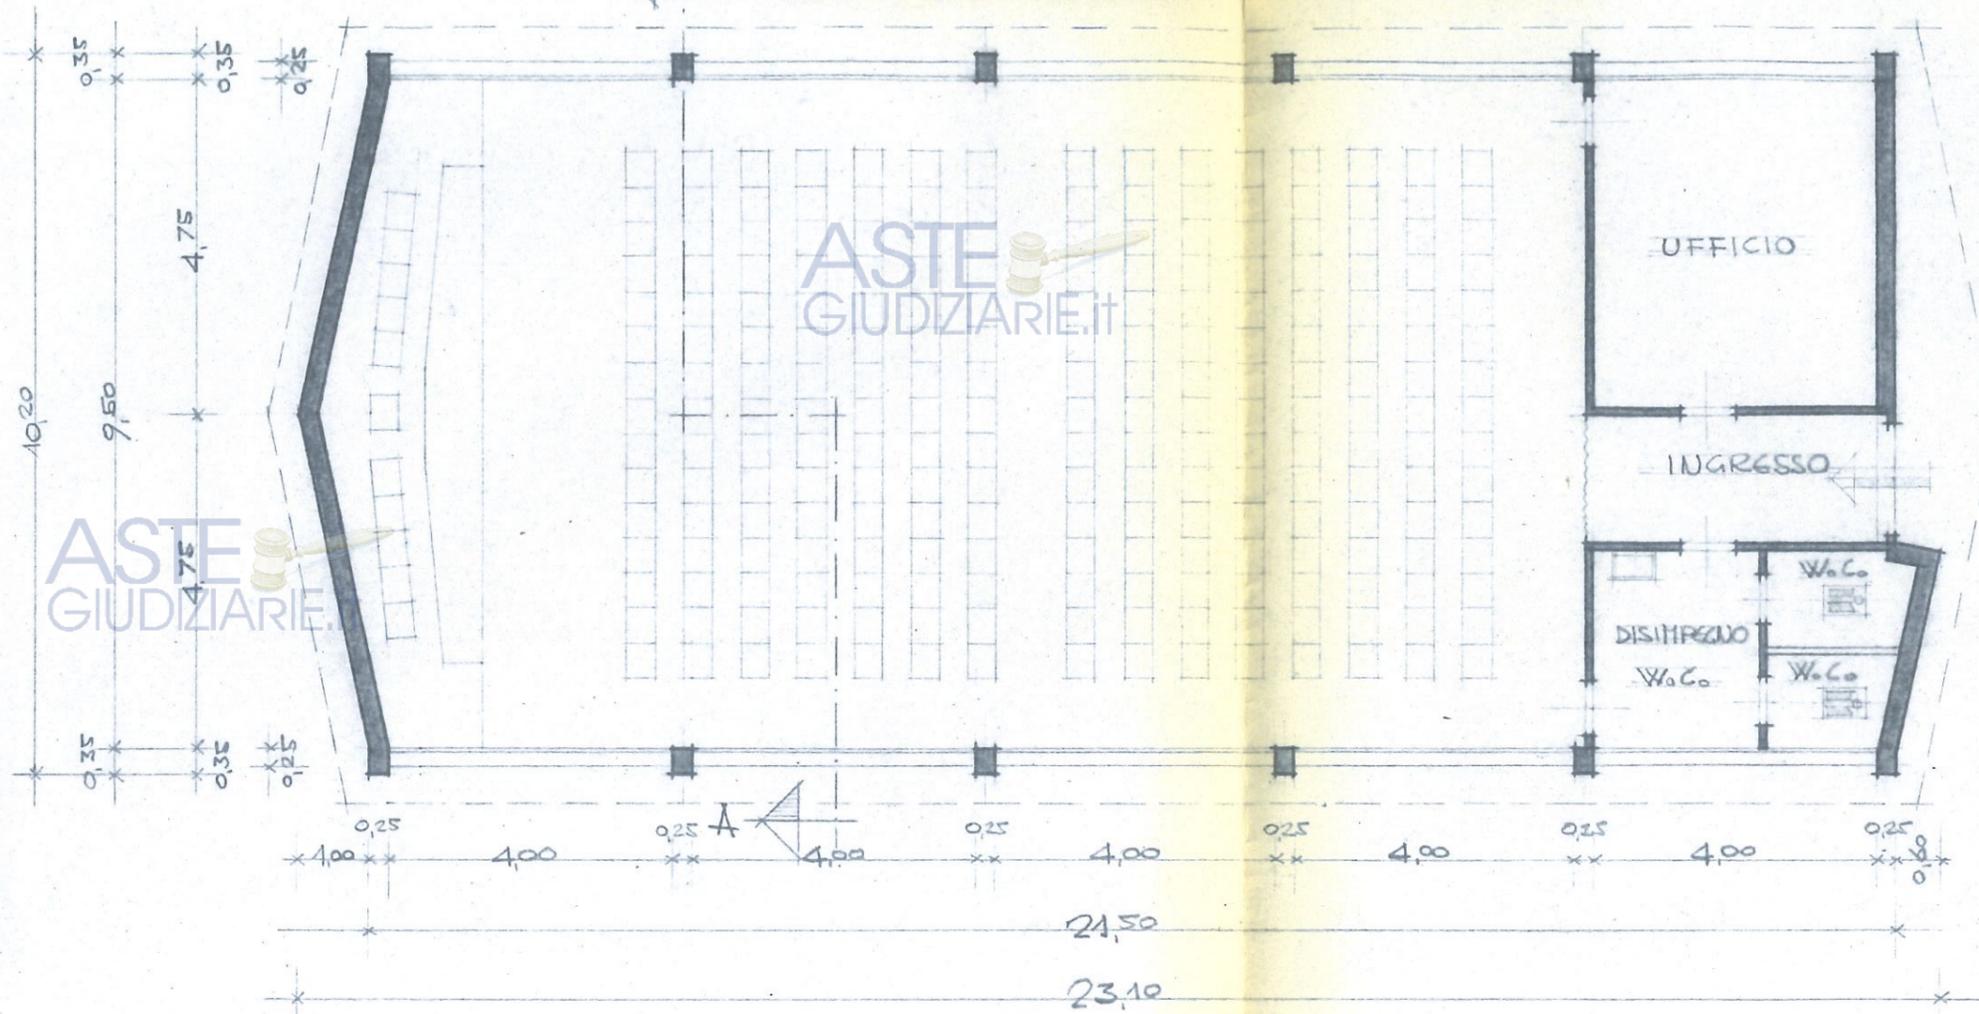


SALA CONFERENZE - UFFICIO E SERVIZI

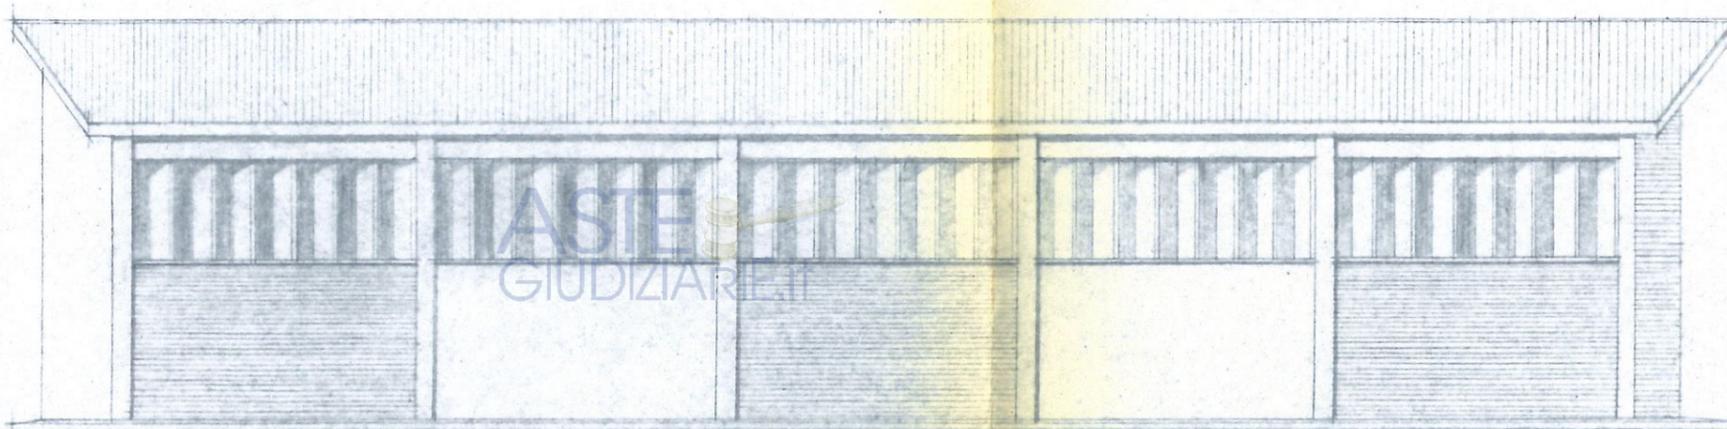

FACCIATA NORD E MEZZONI

ASTE
GIUDIZIARIE.it

ASTE
GIUDIZIARIE.it

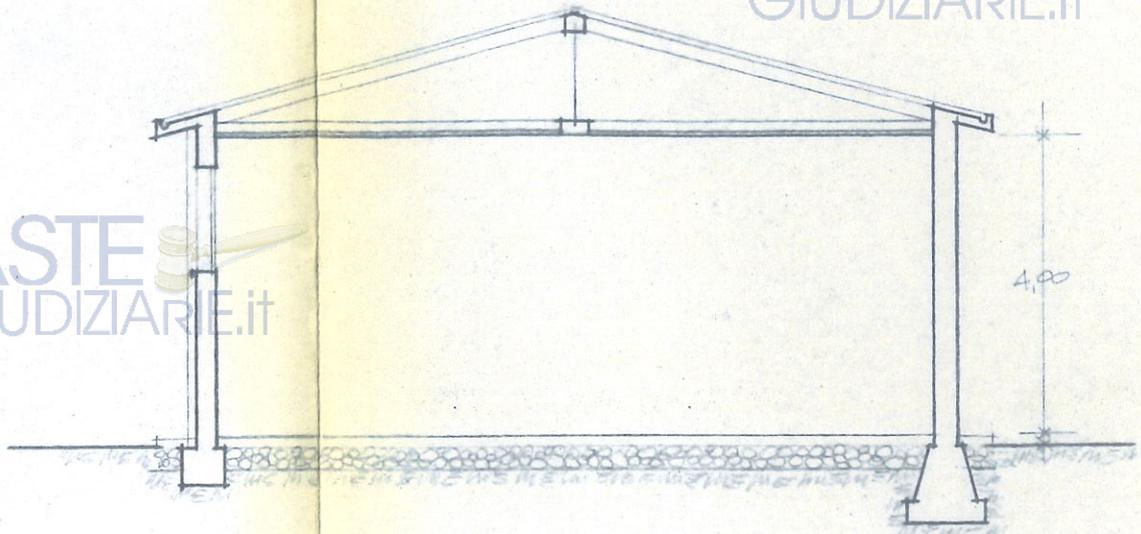

SEZIONE A-A

ASTE
GIUDIZIARIE.it



ASTE
GIUDIZIARIE.it

ASTE
GIUDIZIARIE.it