


SEZIONE (muro di recinzione)

scala 1:25

ASTE  
GIUDIZIARIE.it

PROSPETTO (Dalla Strada Comunale)

ASTE  
GIUDIZIARIE.it

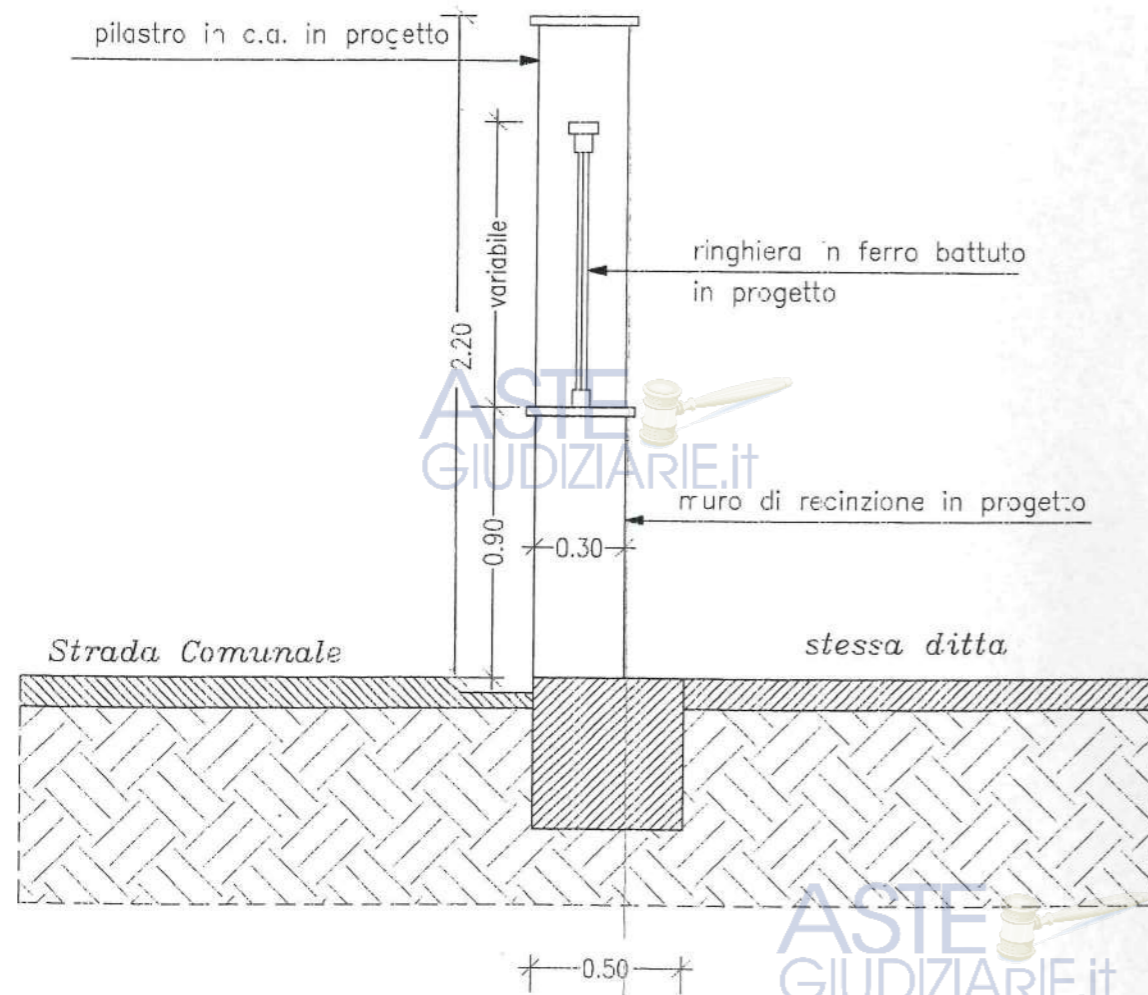

ASTE  
GIUDIZIARIE.it

SEZIONE E-F


ASTE  
GIUDIZIARIE.it

ASTE  
GIUDIZIARIE.it

ASTE  
GIUDIZIARIE.it

ASTE  
GIUDIZIARIE.it


ASTE  
GIUDIZIARIE.it

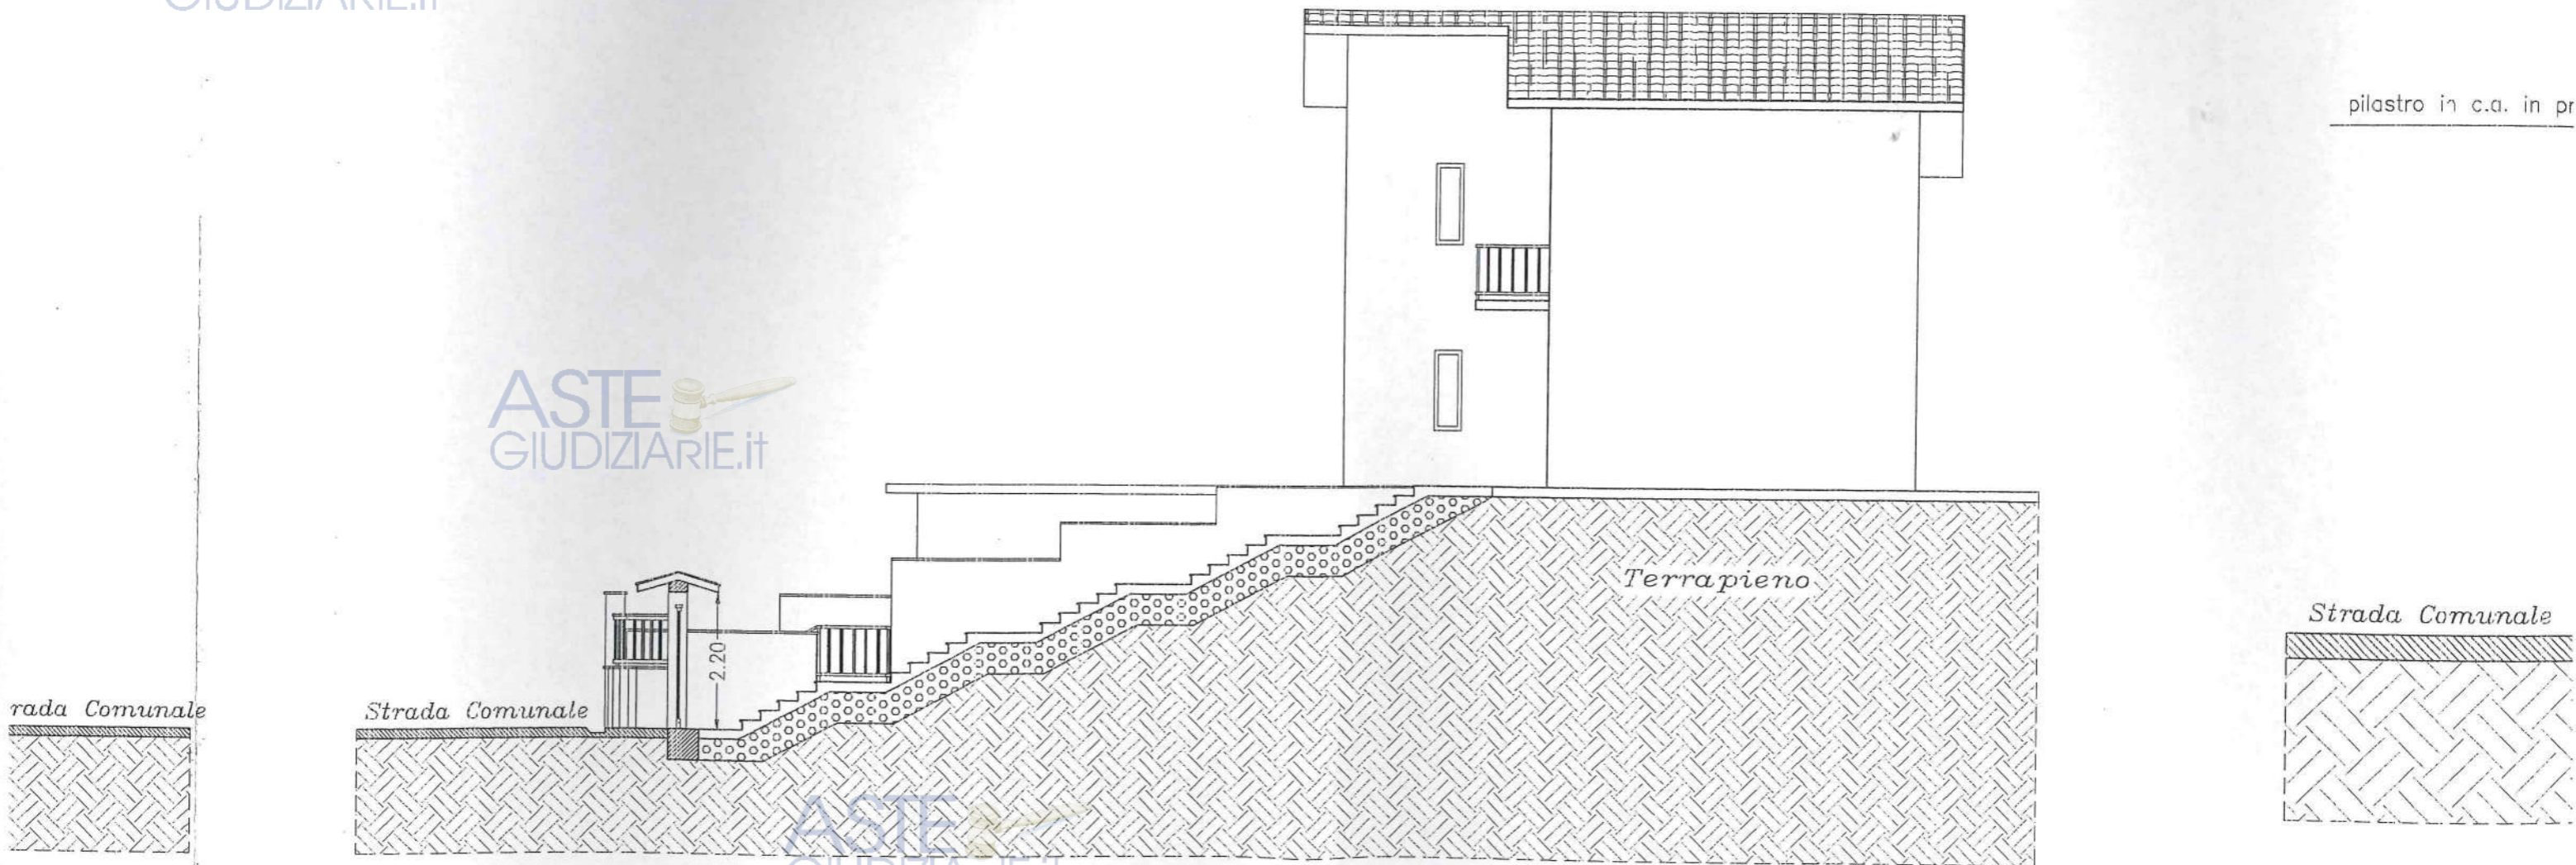


SEZIONE C-D

ASTE  
GIUDIZIARIE.it

ASTE  
GIUDIZIARIE.it

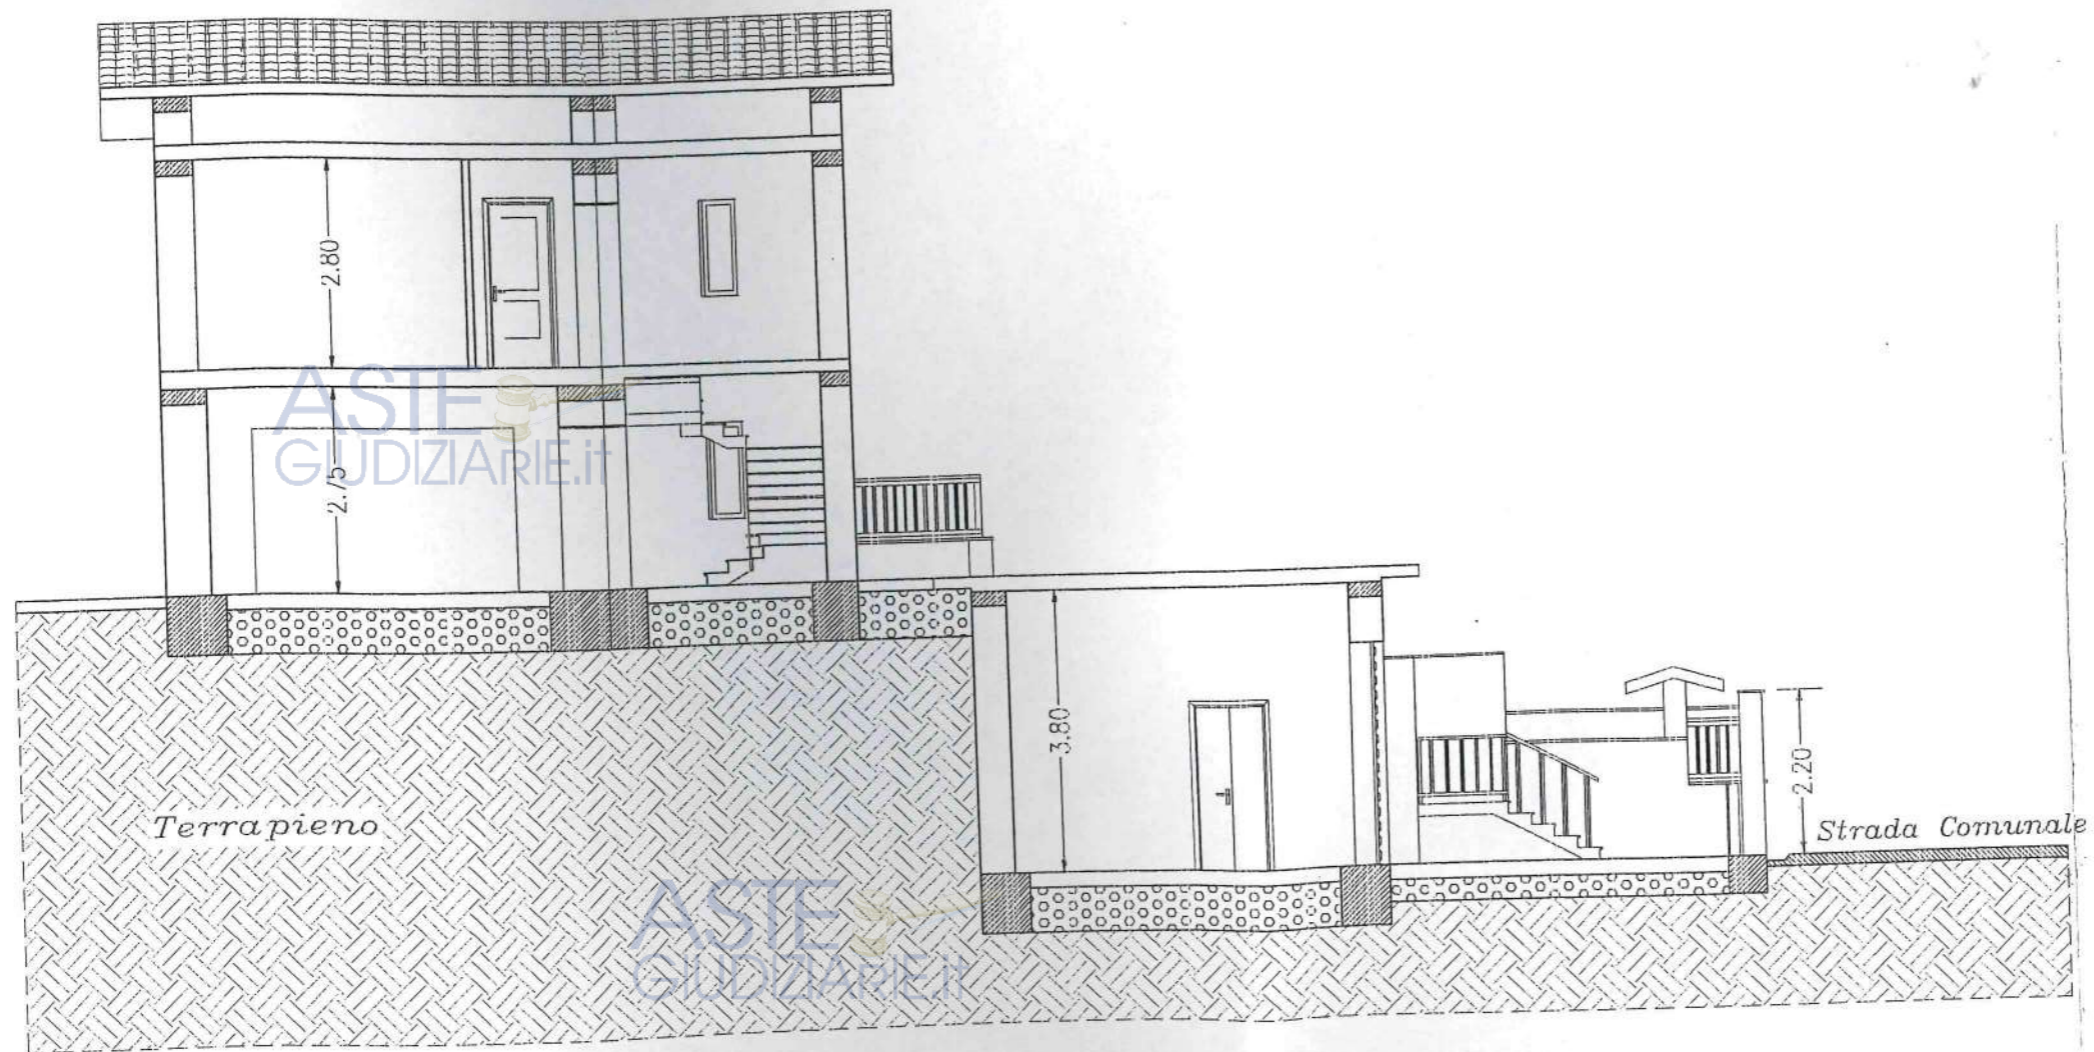

a  
ditta

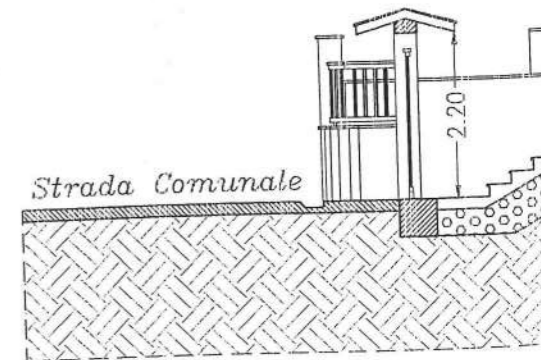


ASTE  
GIUDIZIARIE.it


SEZIONE A-B

ASTE  
GIUDIZIARIE.it

ASTE  
GIUDIZIARIE.it


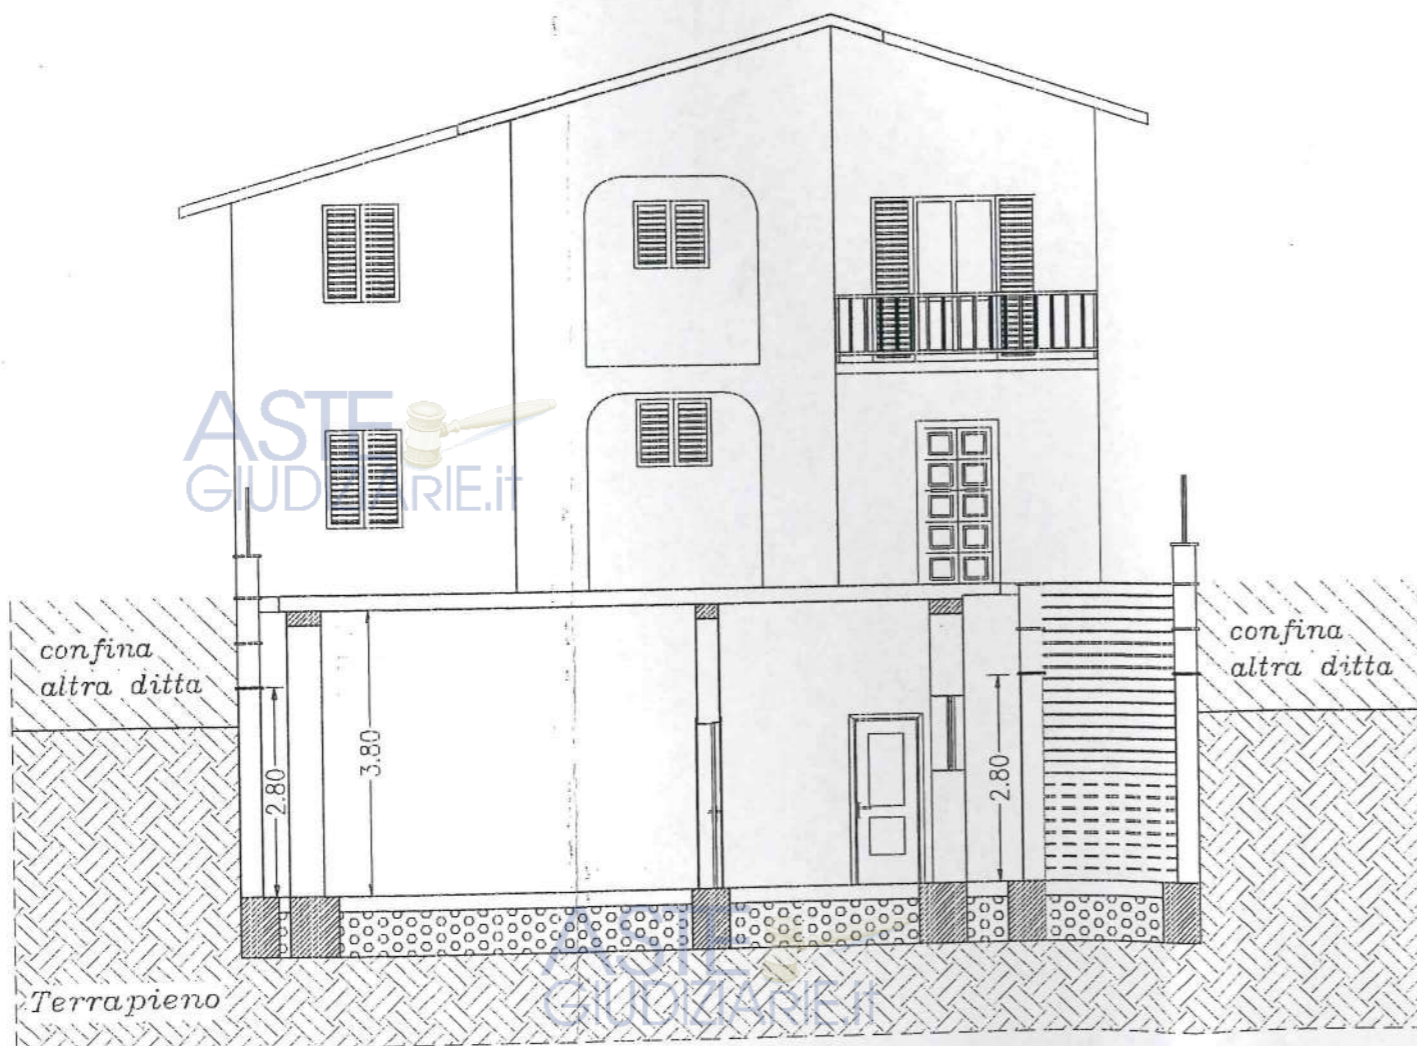


SEZIONE C-D

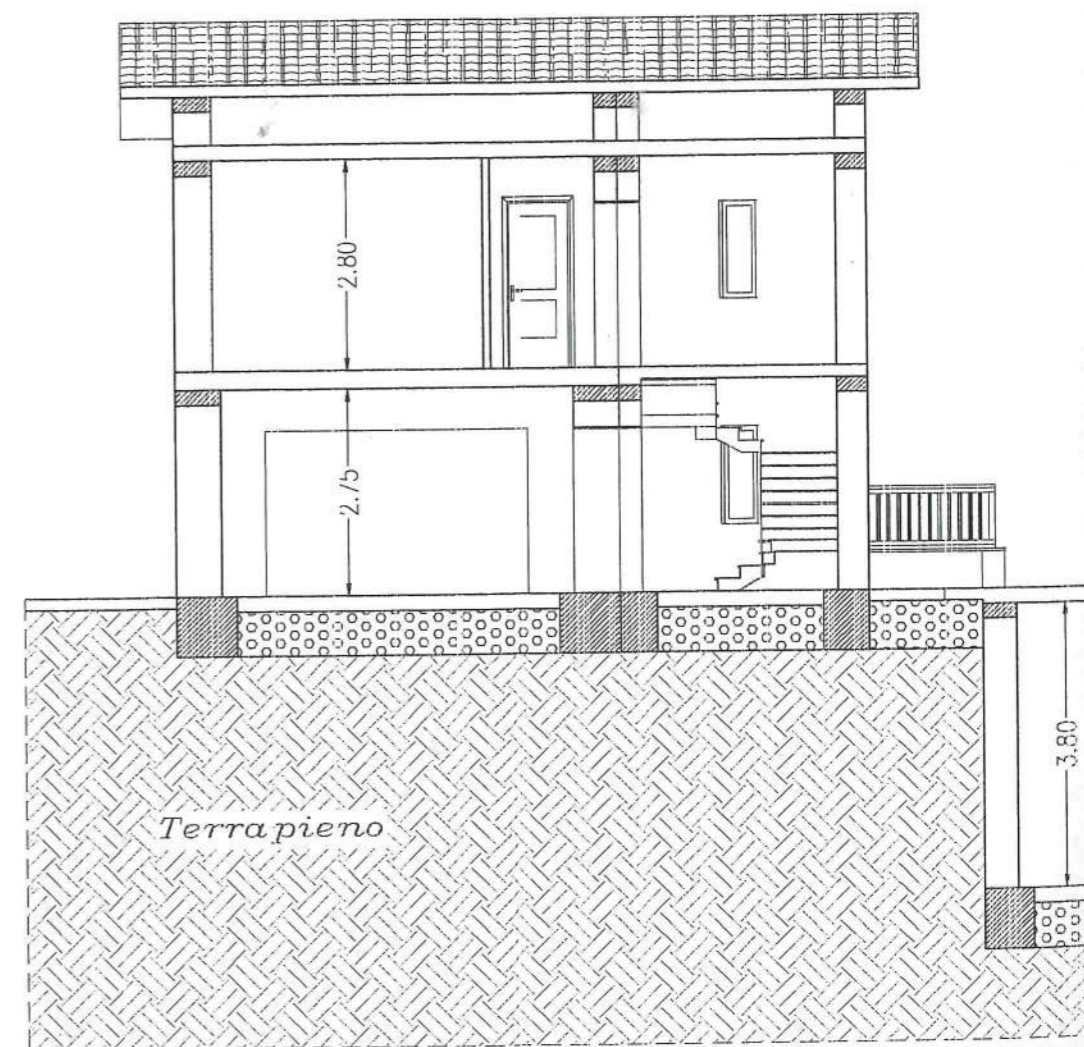

ASTE  
GIUDIZIARIE.it

# PIANTA DELLA COPERTURA

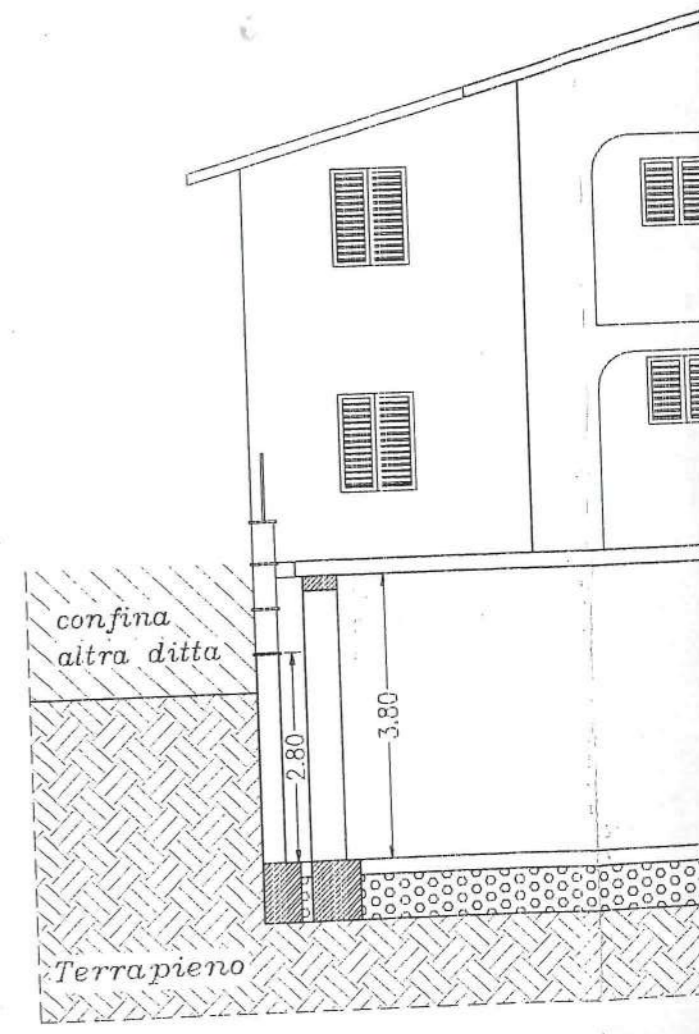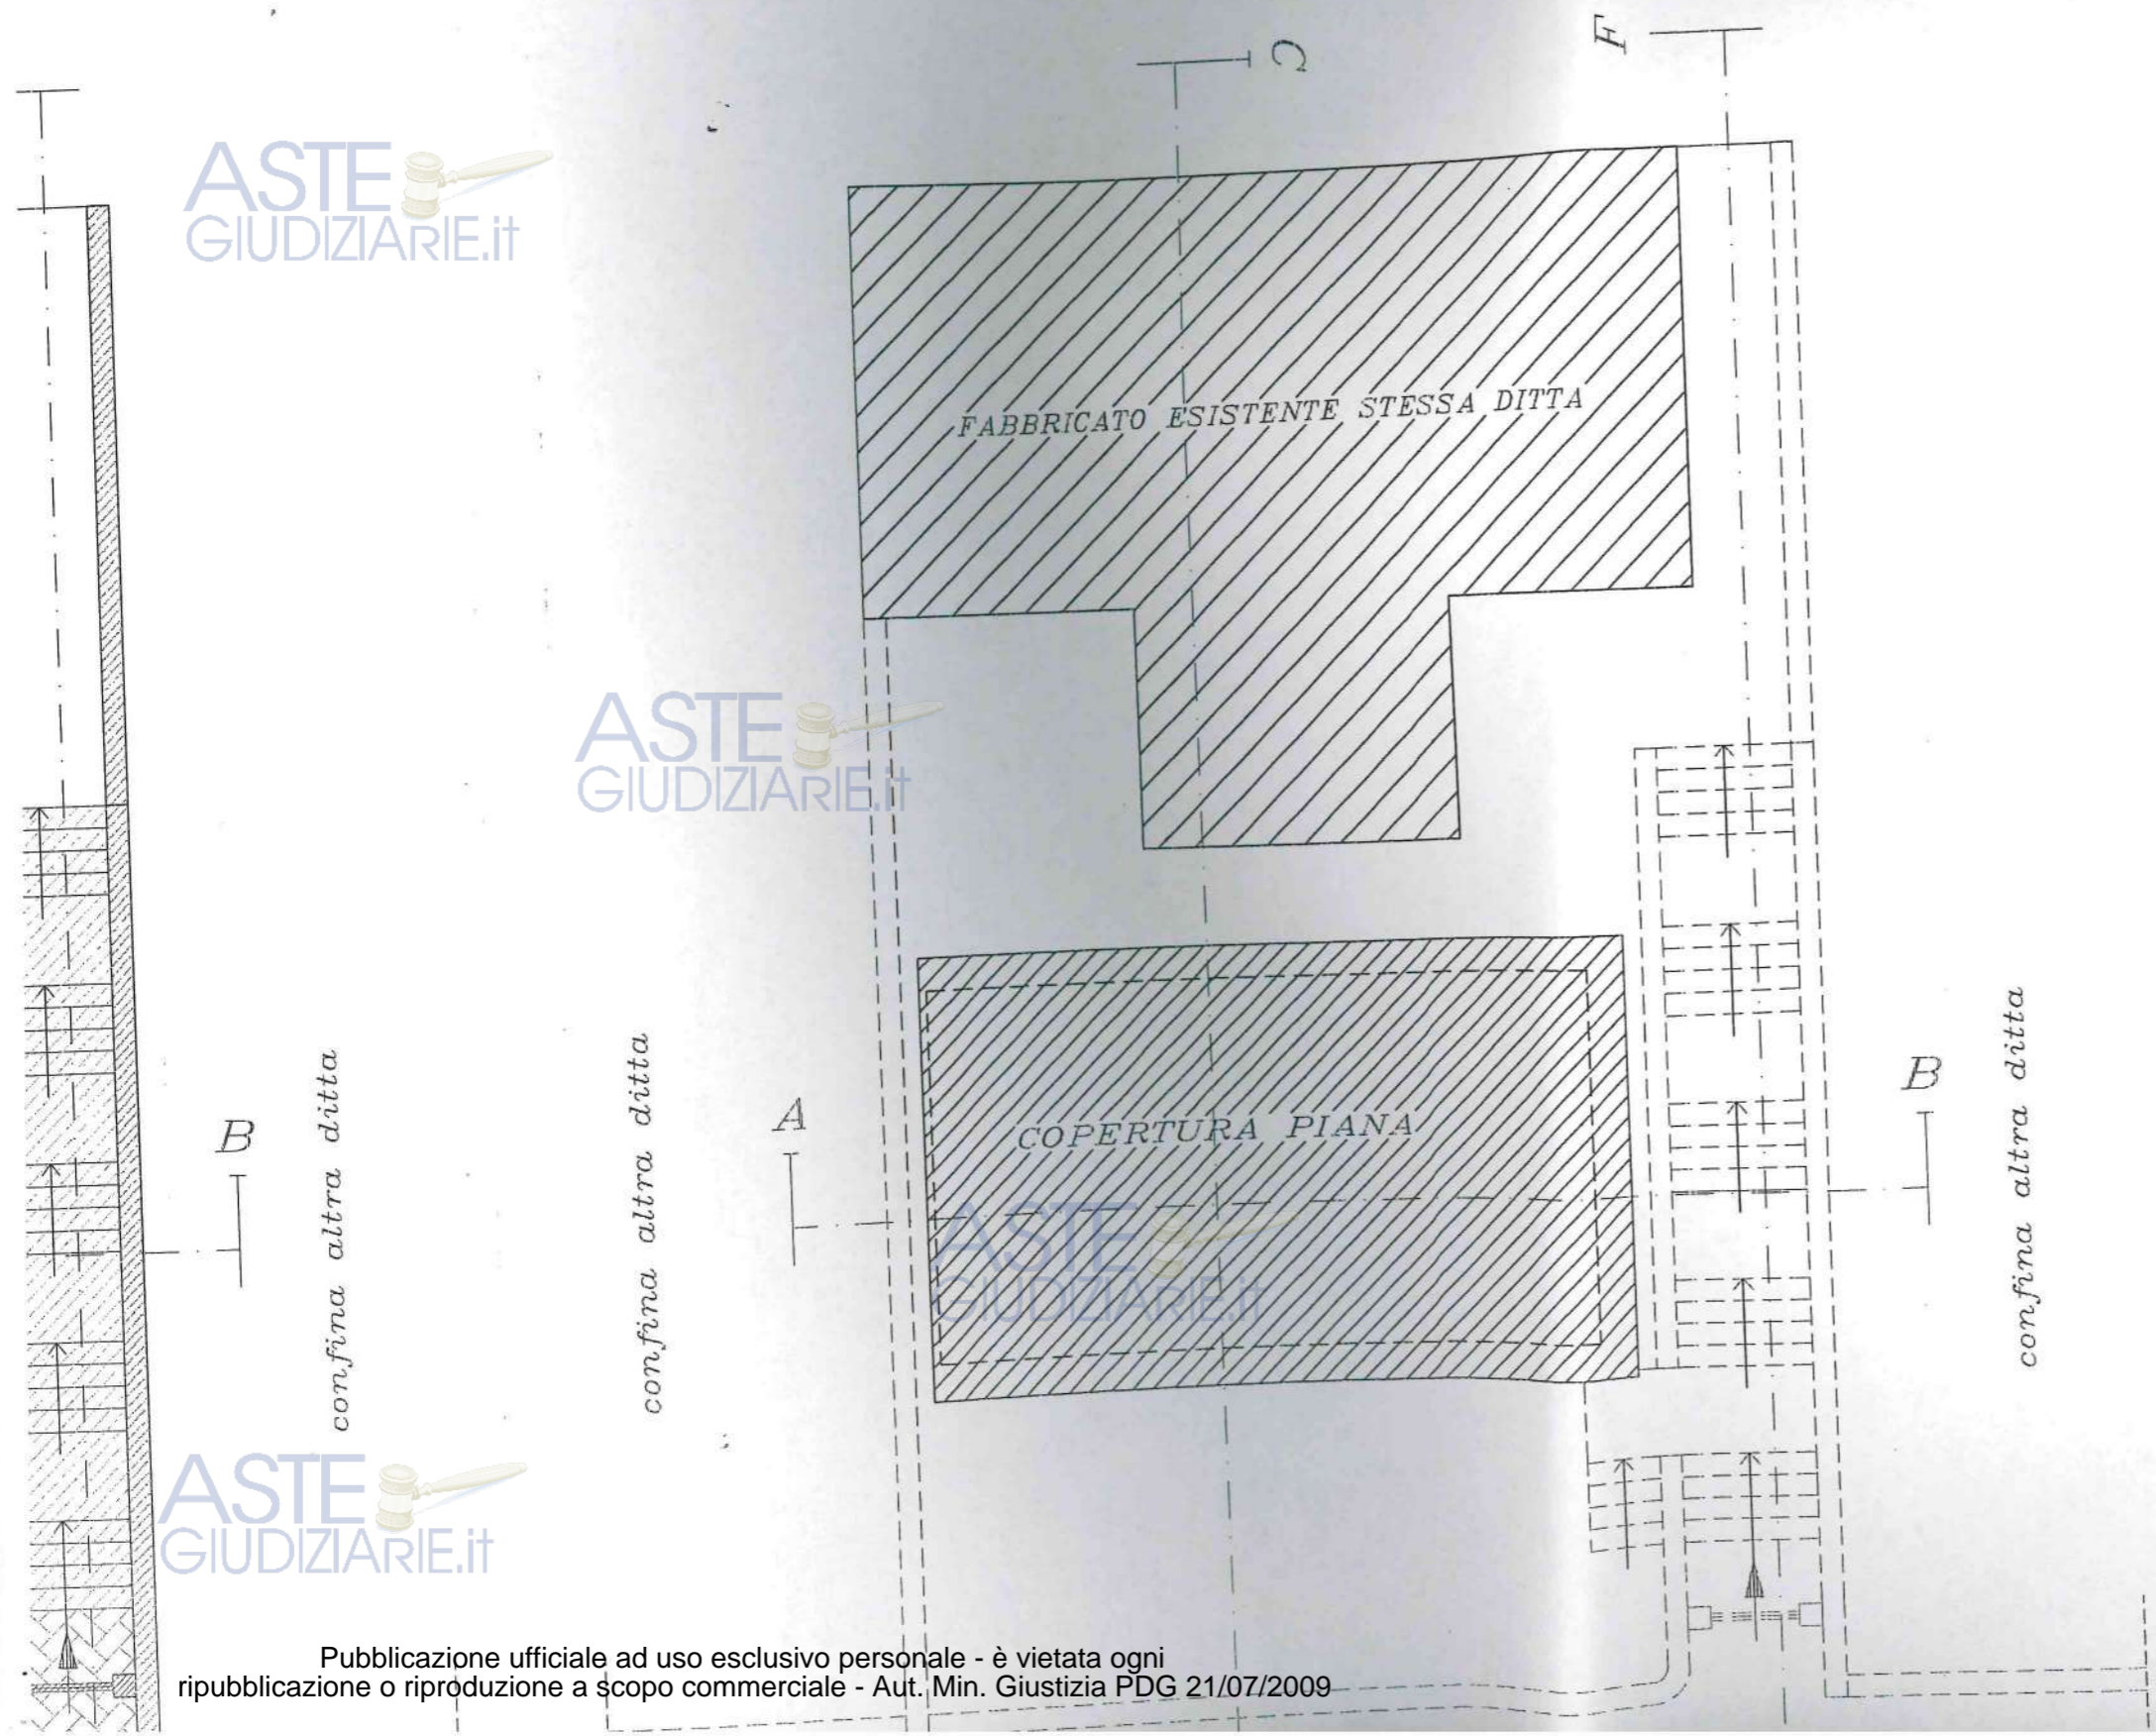

ASTE GIUDIZIARIE.IT









ASTE GIUDIZIARIE.IT


ASTE GIUDIZIARIE.IT

PIANTA DEL PIANO INTERRATO



Legenda

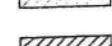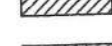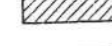-  FABBRICATO ESISTENTE STESSA DITTA
-  PARCHEGGIO INTERRATO IN PROGETTO
-  PAVIMENTAZIONE IN PORFIDO IN PROGETTO
-  SCALA IN PROGETTO
-  PILASTRI E RECINZIONE IN PROGETTO
-  CANCELLO PEDONALE DI mt. 1.30 IN PROGETTO
-  MURO DI RECINZIONE DA RISTRUTTURARE IN PROGETTO
-  MURO DI RECINZIONE ESISTENTE ALTRA DITTA

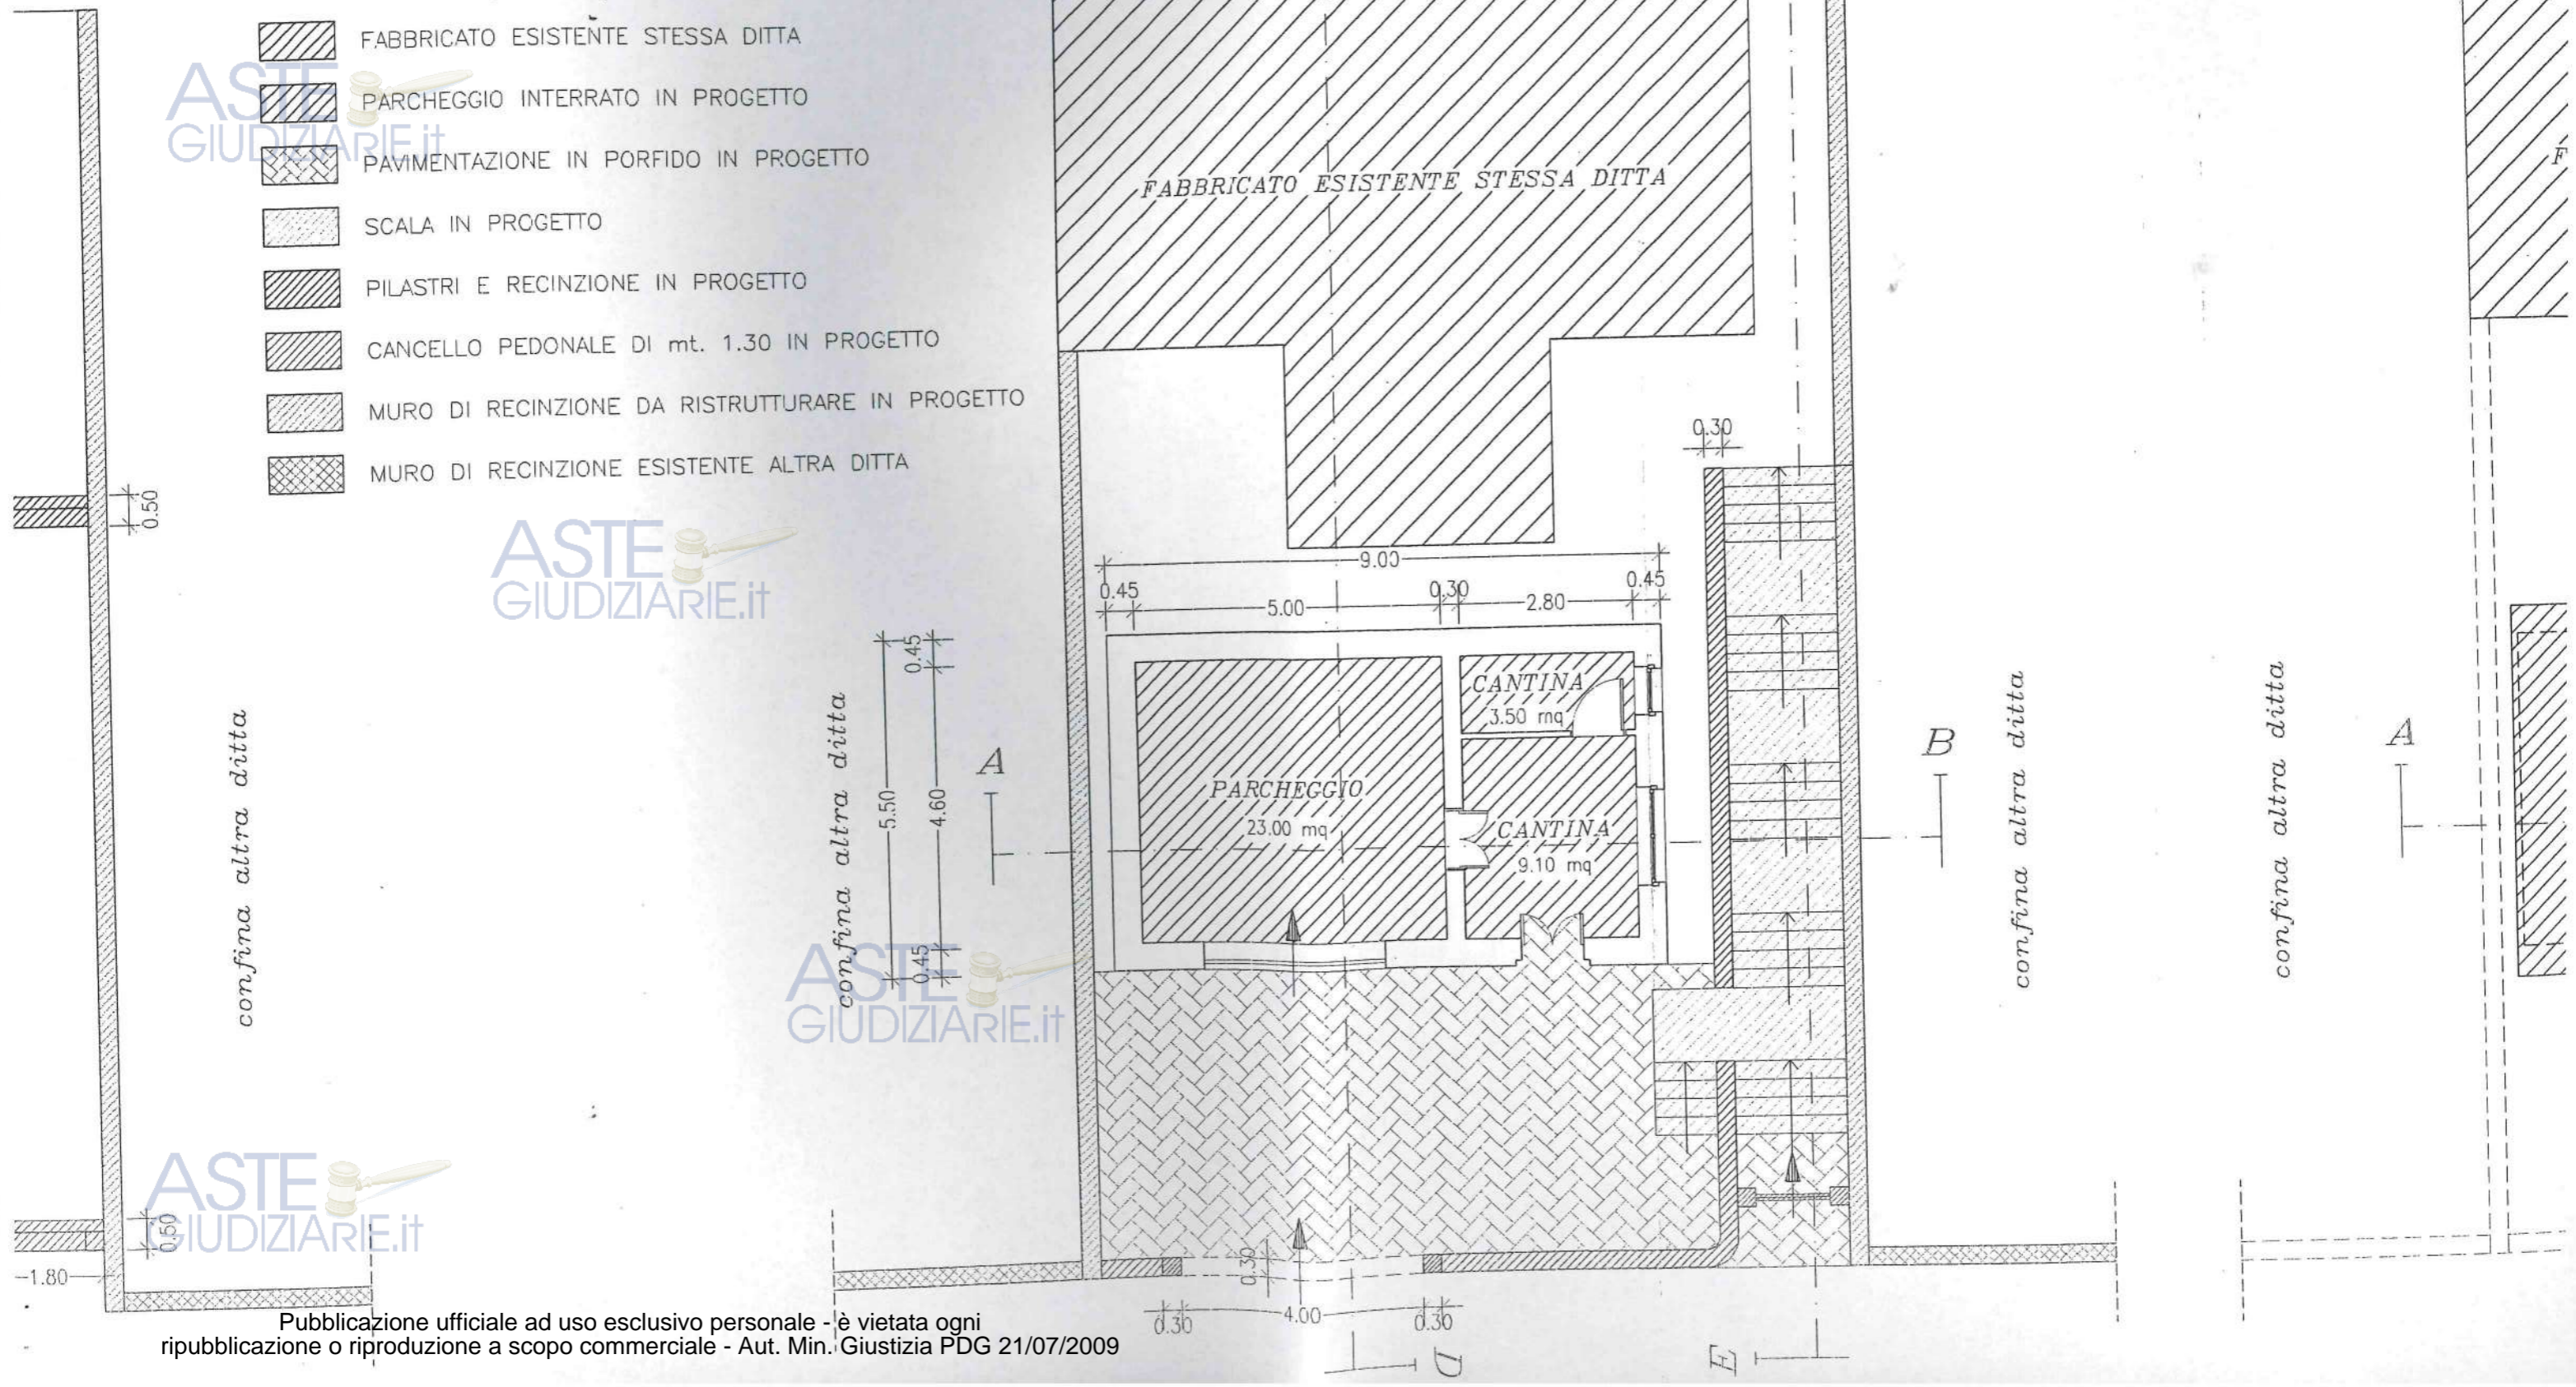











PIANTA DELLE FONDAZIONI

ASTE  
GIUDIZIARIE.IT

PIANTA DEL PIANO 1°

Legenda

-  FABBRICATO ESISTENTE STESSA DITTA
-  PARCHEGGIO INTERRATO IN PROGETTO
-  PAVIMENTAZIONE IN PORFIDO IN PROGETTO
-  SCALA IN PROGETTO
-  PILASTRI E RECINZIONE IN PROGETTO
-  CANCELLO PEDONALE DI mt. 1.30 IN PROGETTO
-  MURO DI RECINZIONE DA RISTRUTTURARE IN PROGETTO
-  MURO DI RECINZIONE ESISTENTE ALTRA DITTA

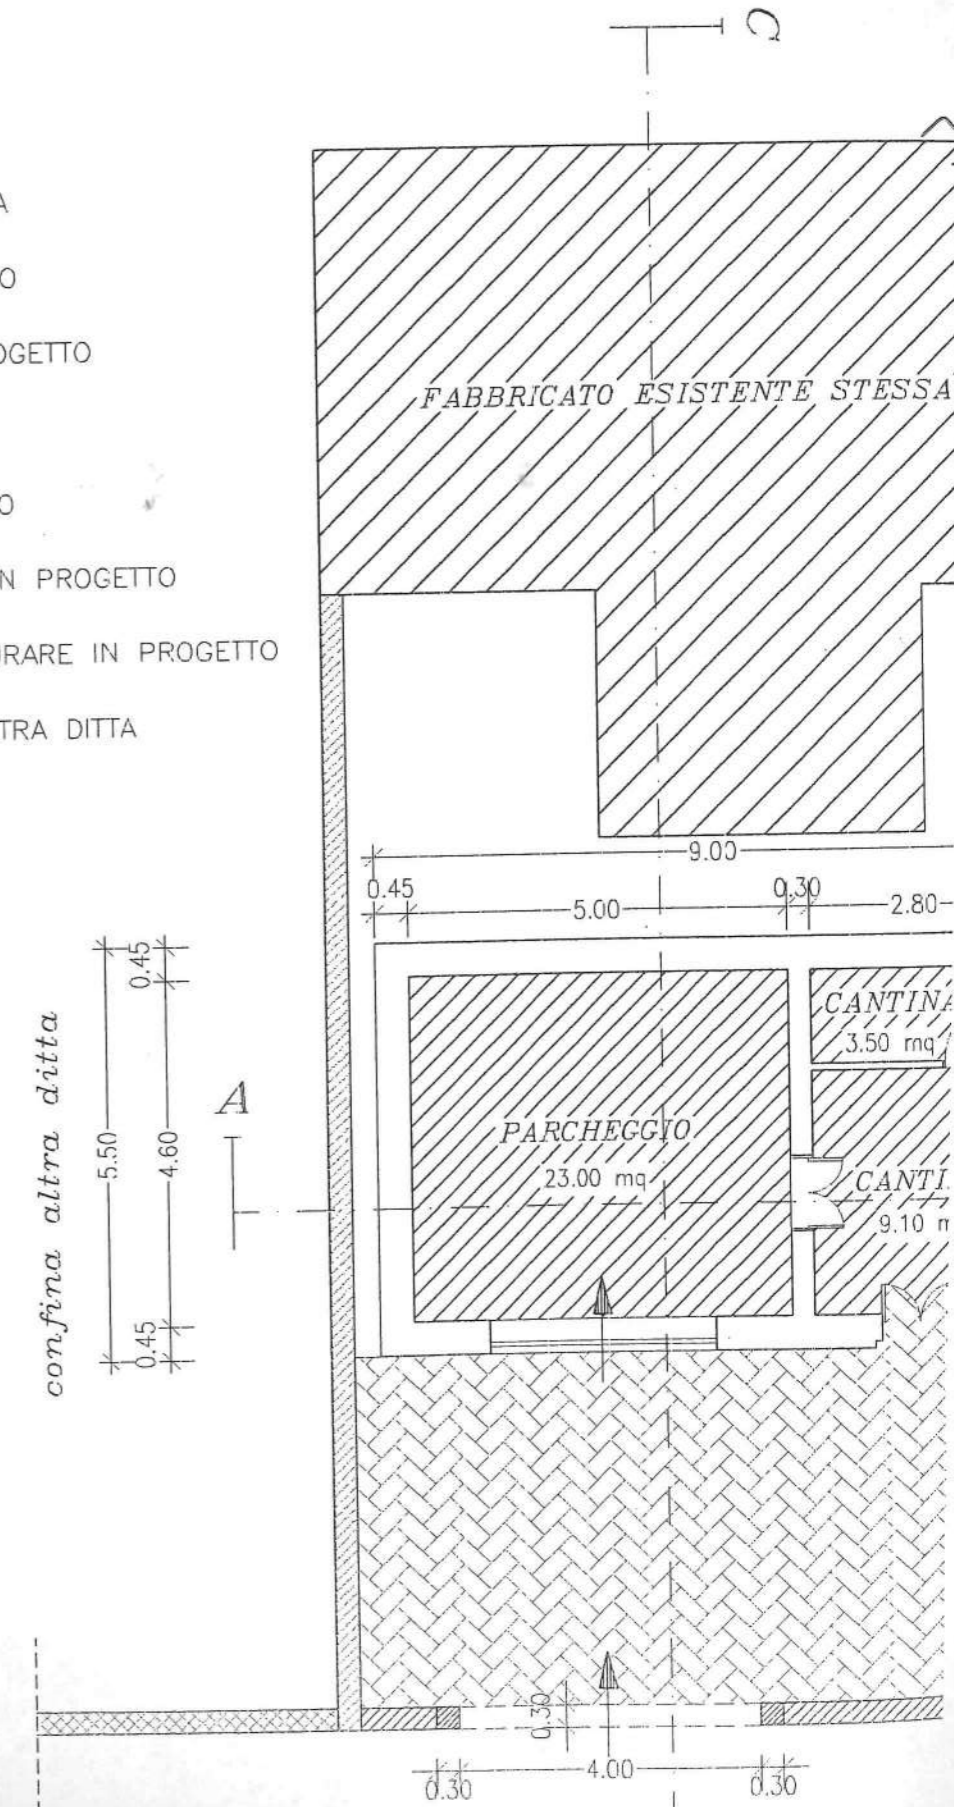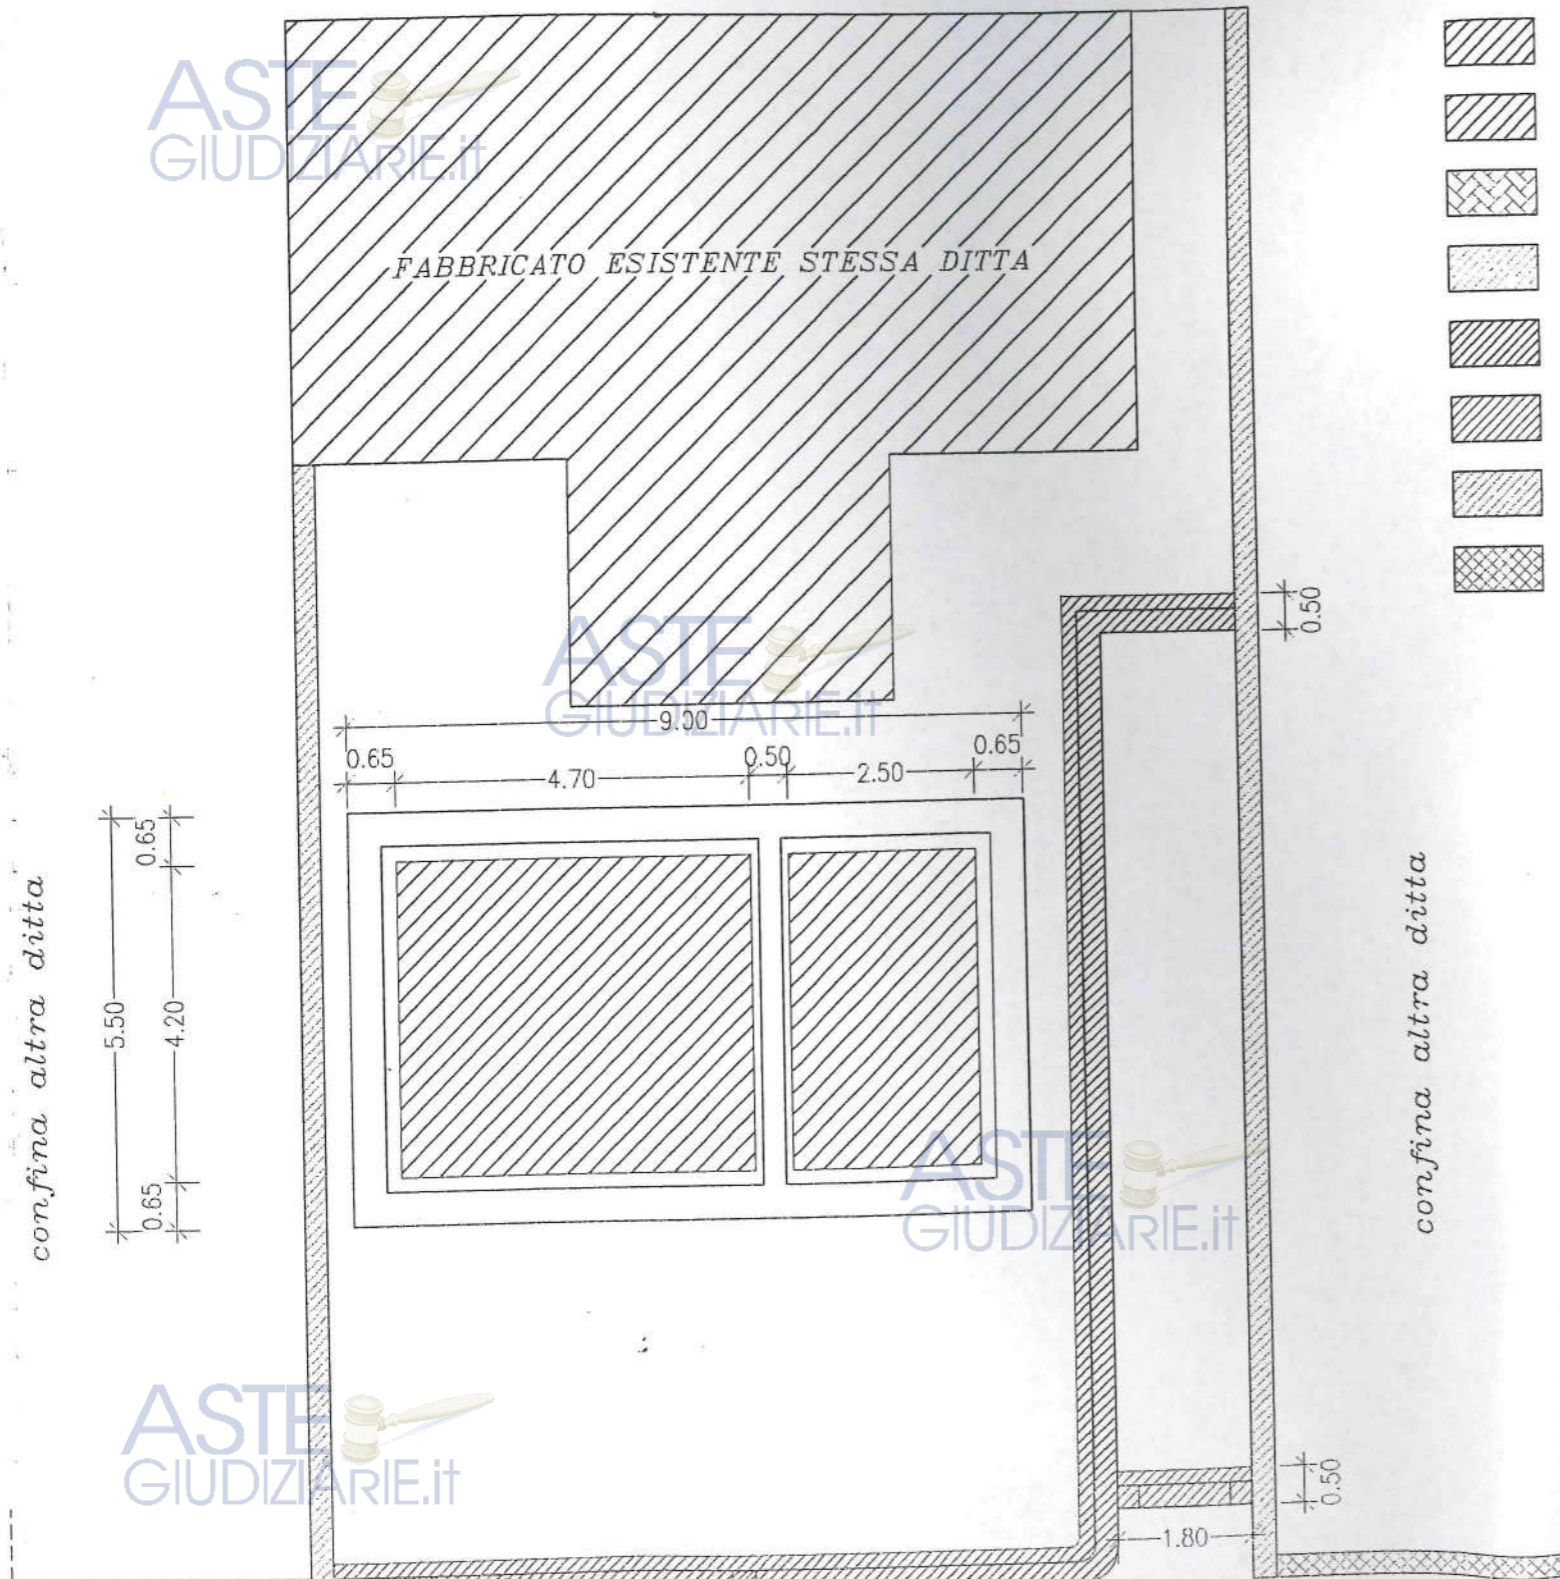


ASTE  
GIUDIZIARIE.IT

PROSPETTO (sud)


(Situazione attuale)

ASTE GIUDIZIARIE.it

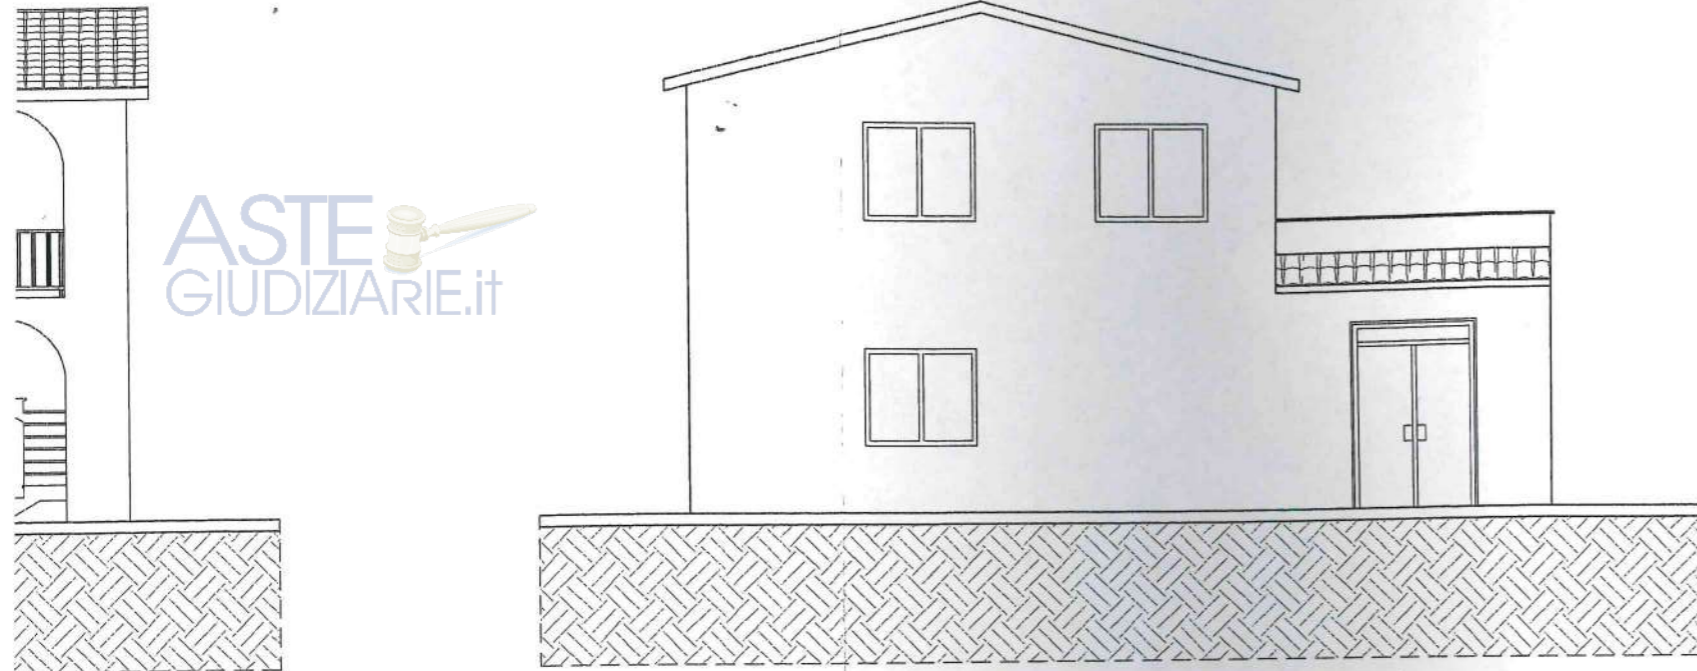

PROSPETTO (ovest)

(Situazione attuale)

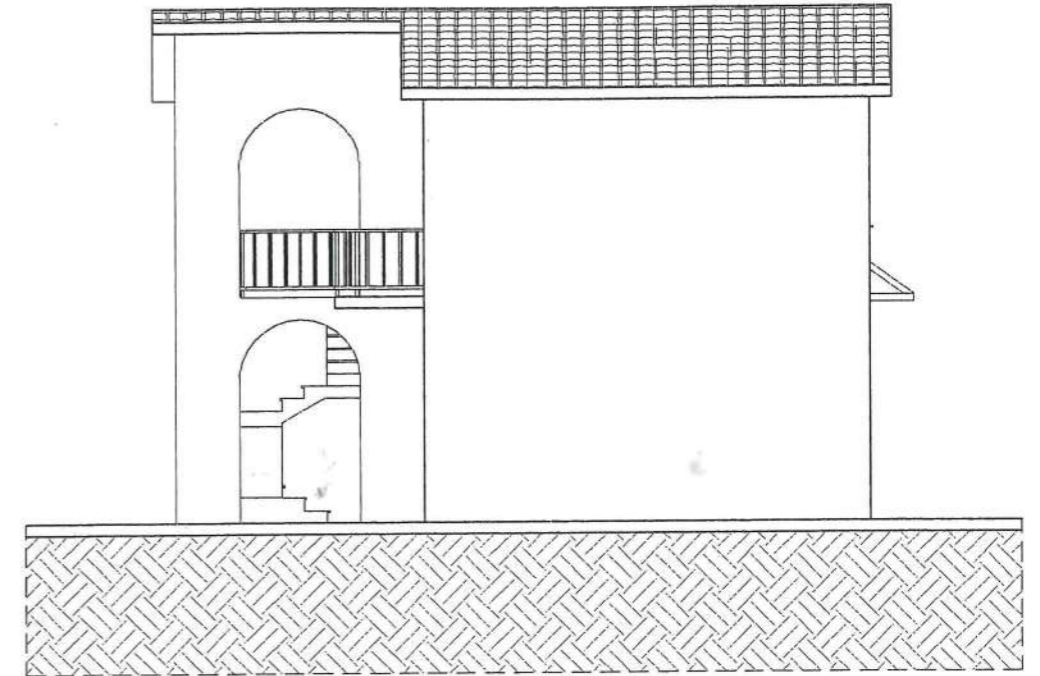

ASTE GIUDIZIARIE.it

PROSPETTO (sud)


(Situazione futura)

ASTE GIUDIZIARIE.it




PROSPETTO (ovest)

(Situazione futura)

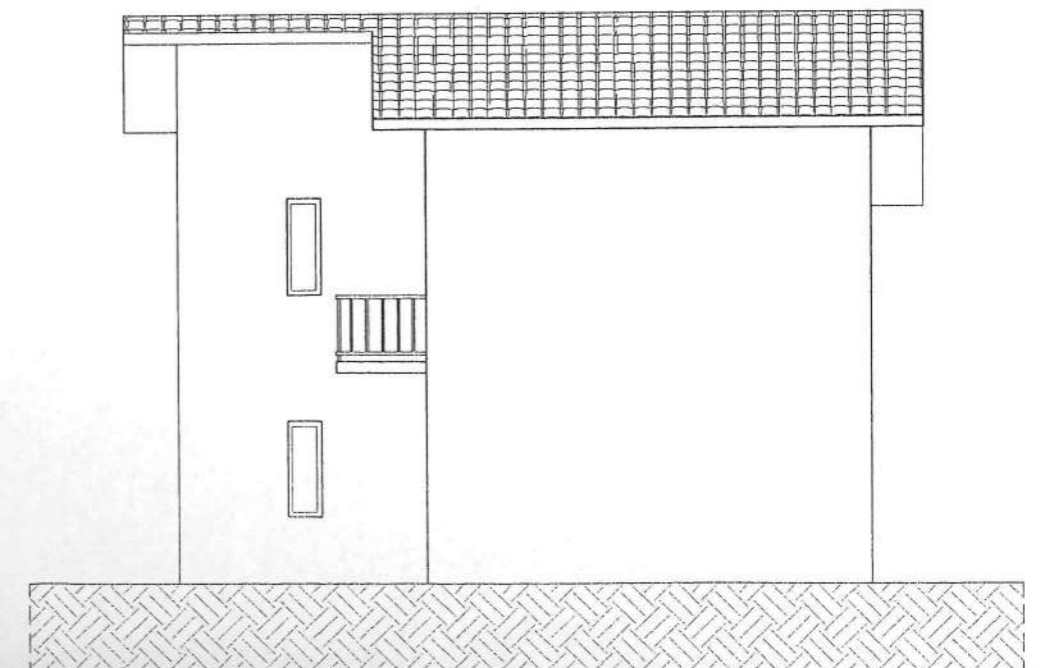





PROSPETTO (nord)  
(Situazione attuale)

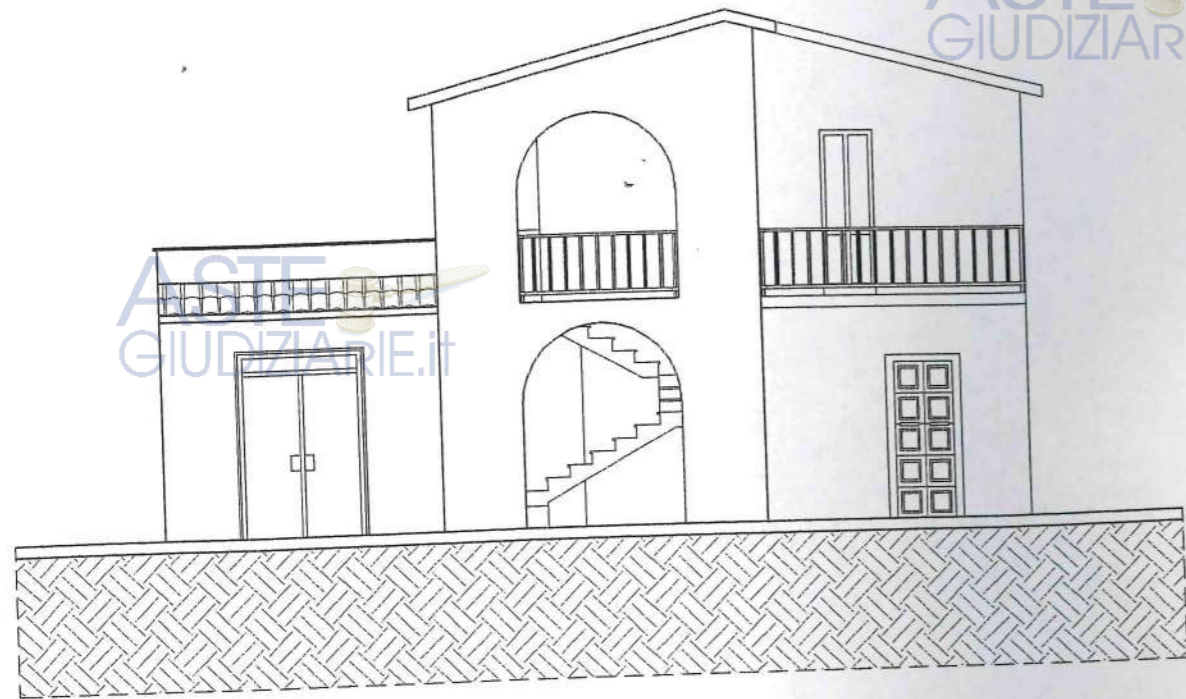


PROSPETTO (est)  
(Situazione attuale)

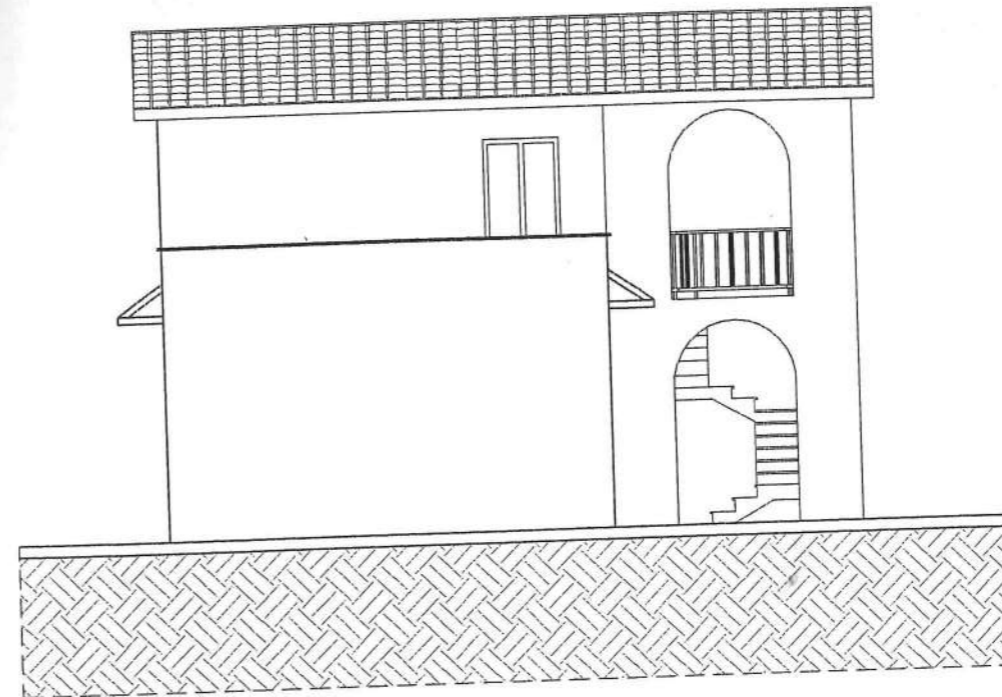

PROSPETTO (nord)  
(Situazione futura)

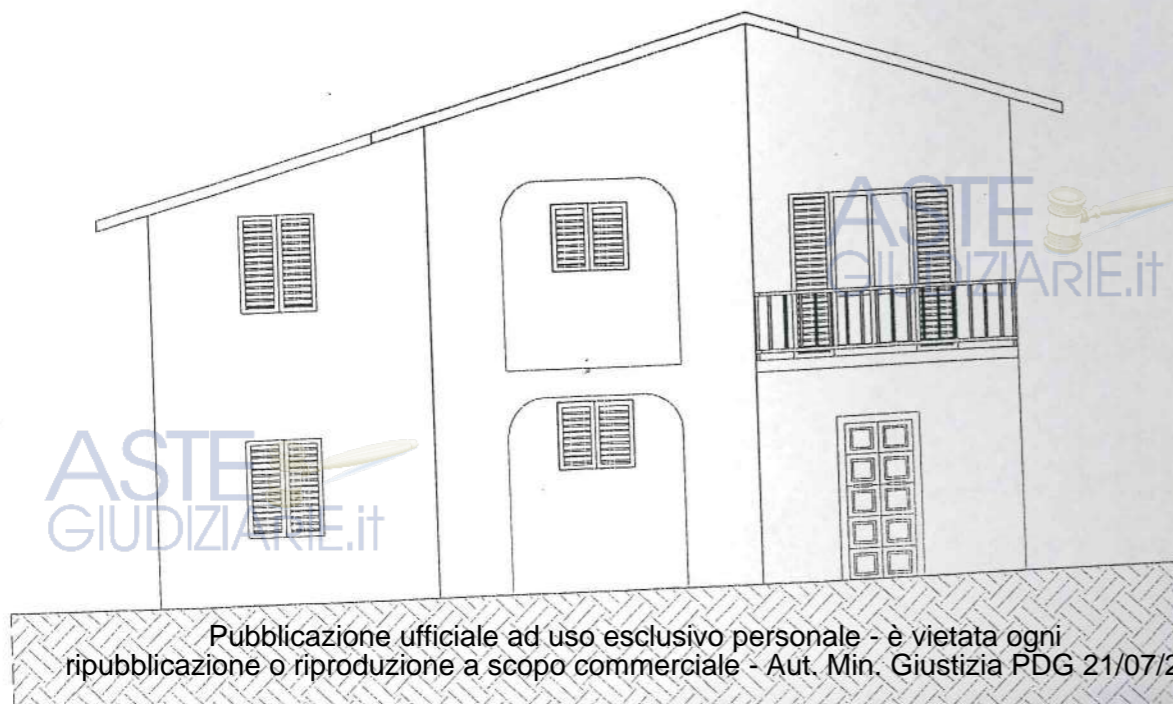


PROSPETTO (est)  
(Situazione futura)

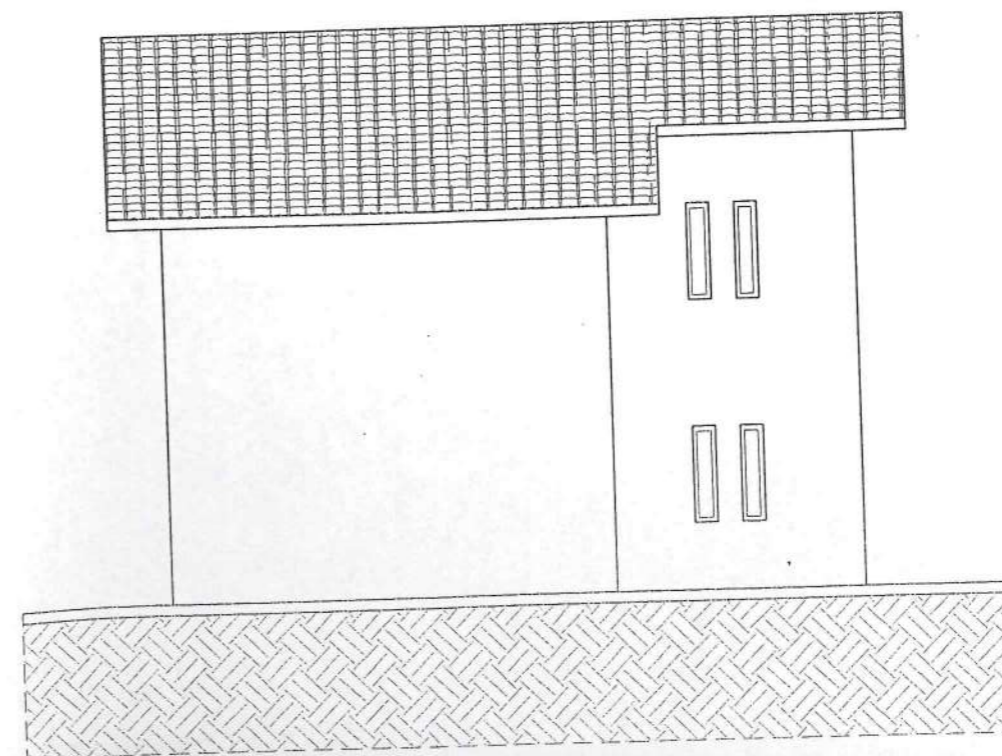


SEZIONE A-B

(Situazione attuale)

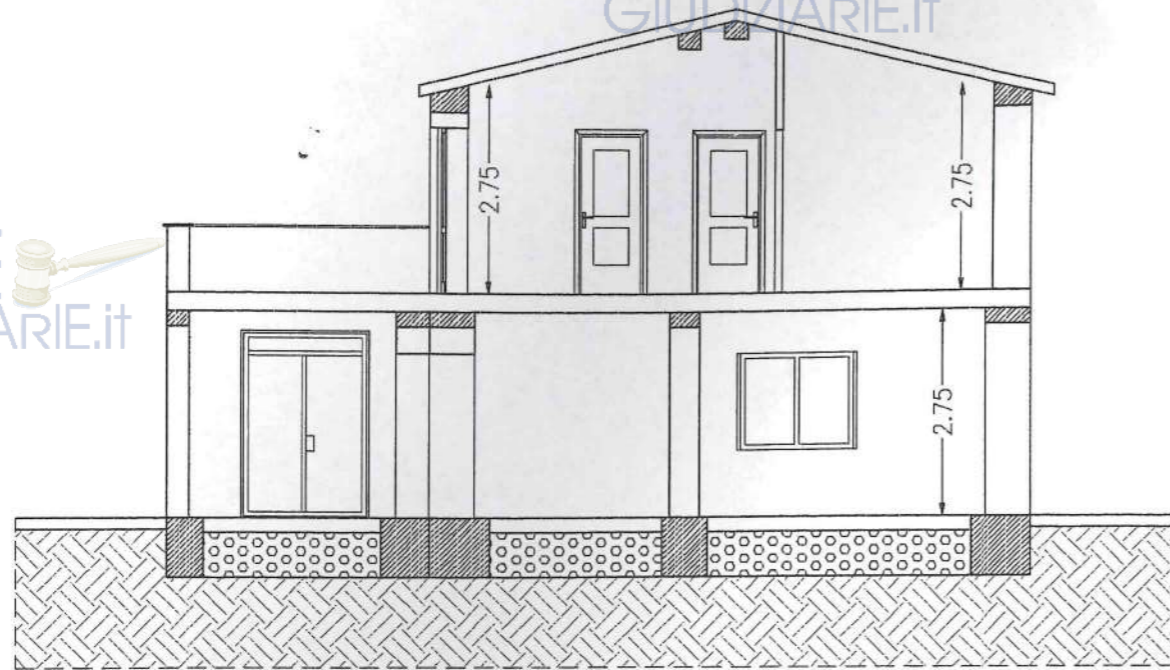

SEZIONE C-D

(Situazione attuale)

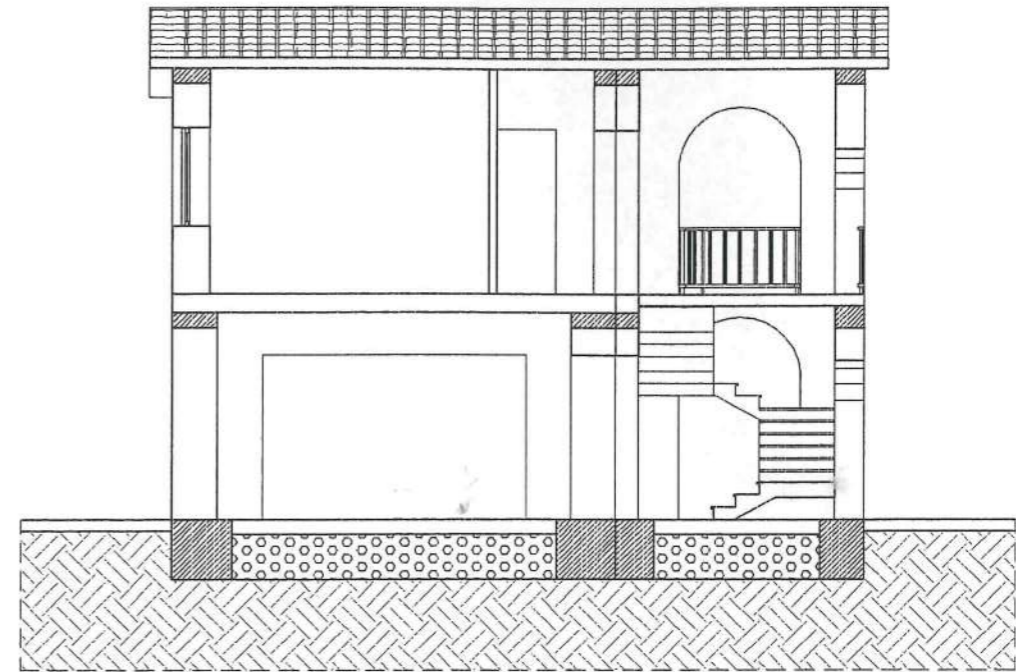

ASTE  
GIUDIZIARIE.IT

ASTE  
GIUDIZIARIE.IT


SEZIONE A-B

(Situazione futura)



SEZIONE C-D


(Situazione futura)

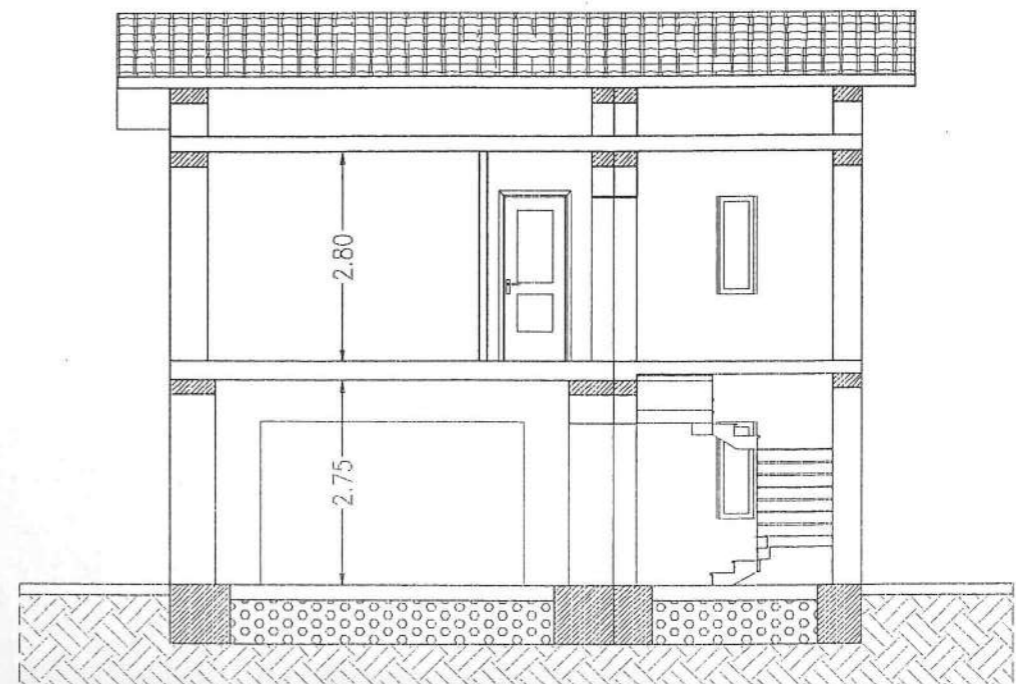


ASTE  
GIUDIZIARIE.IT

PIANTA DELLA COPERTURA  
(Situazione attuale)

ASTE GIUDIZIARIE.it PIANTA DELLA COPERTURA  
(Situazione futura)

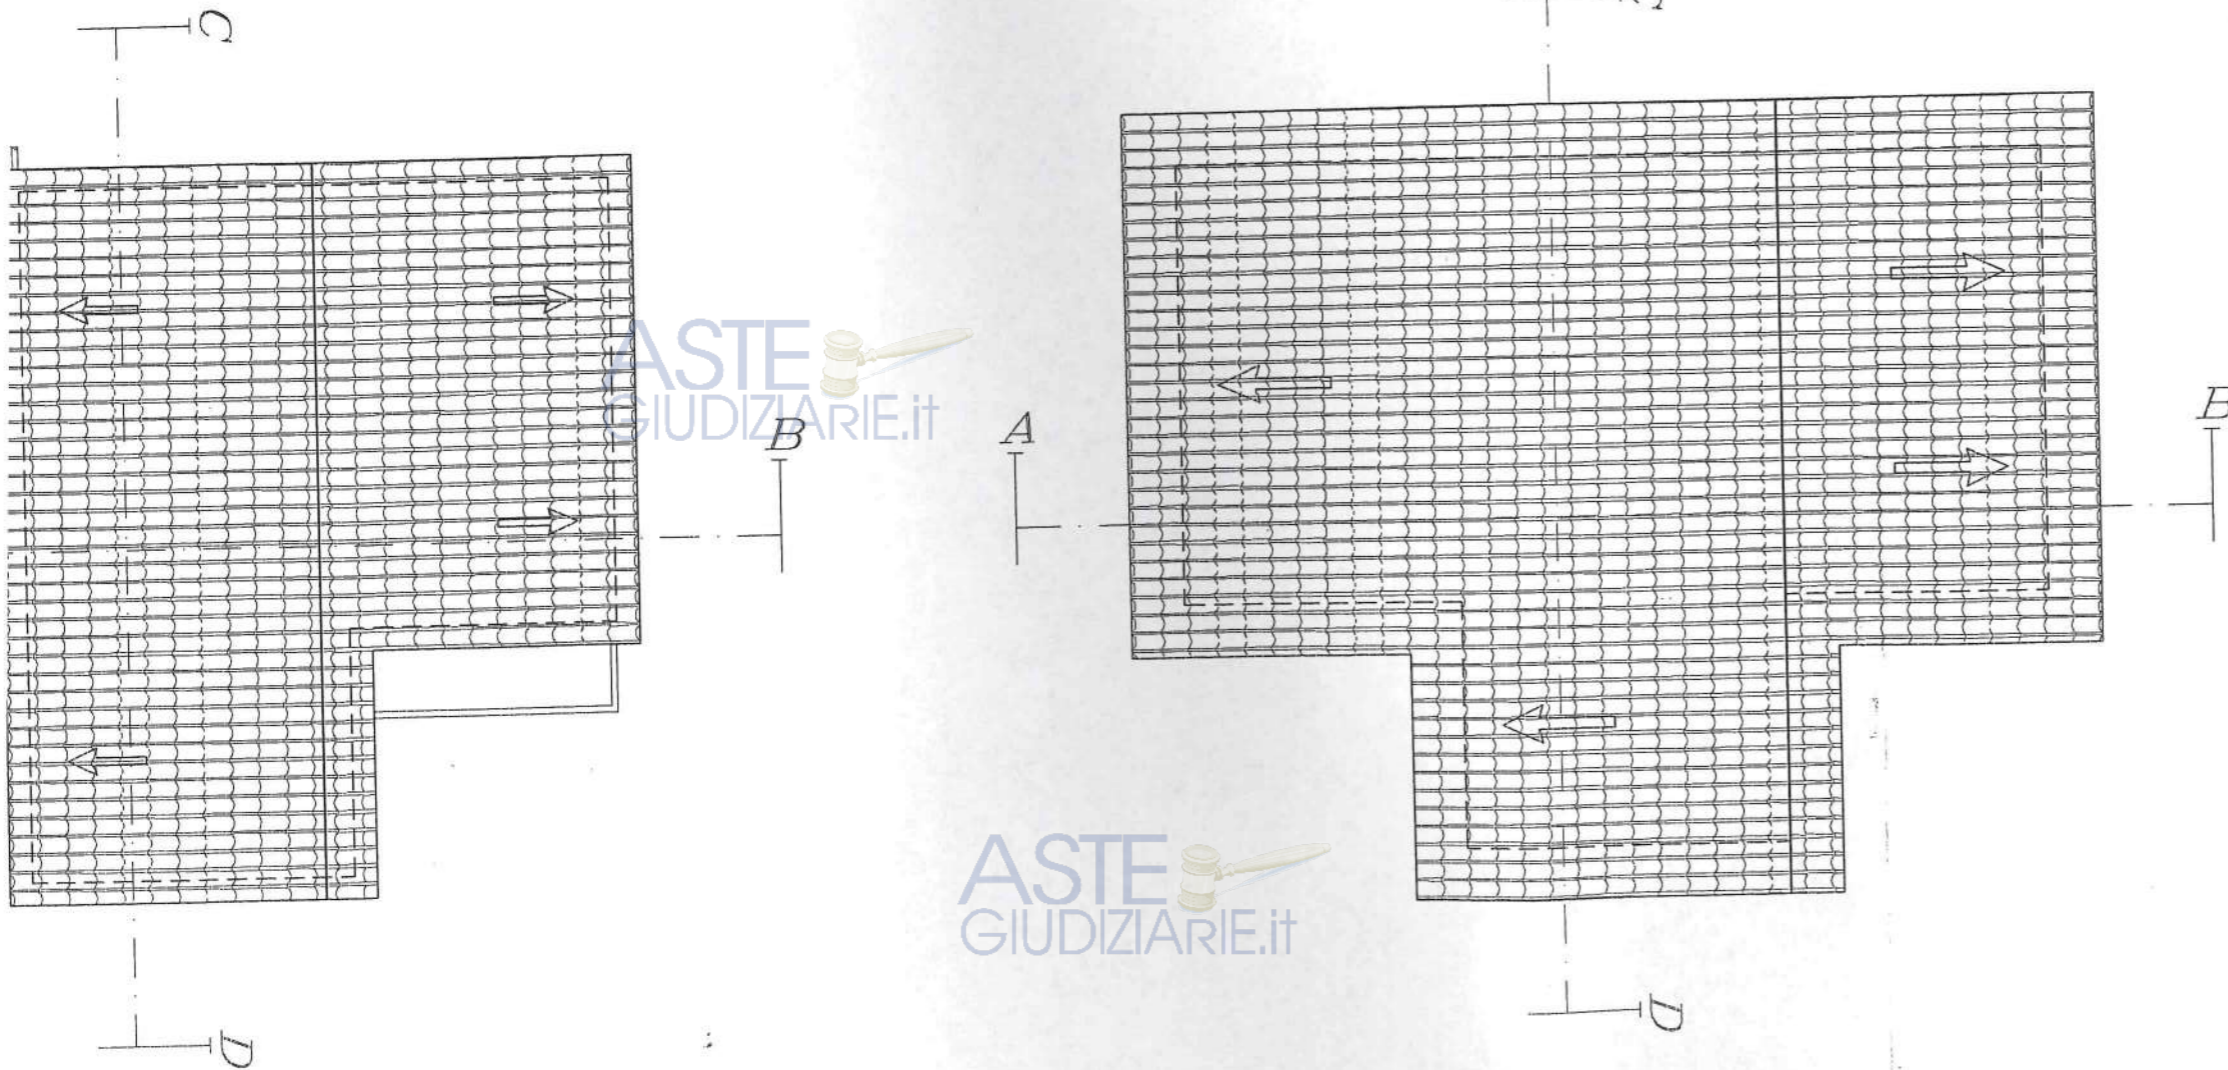



SEZION.  
(S)

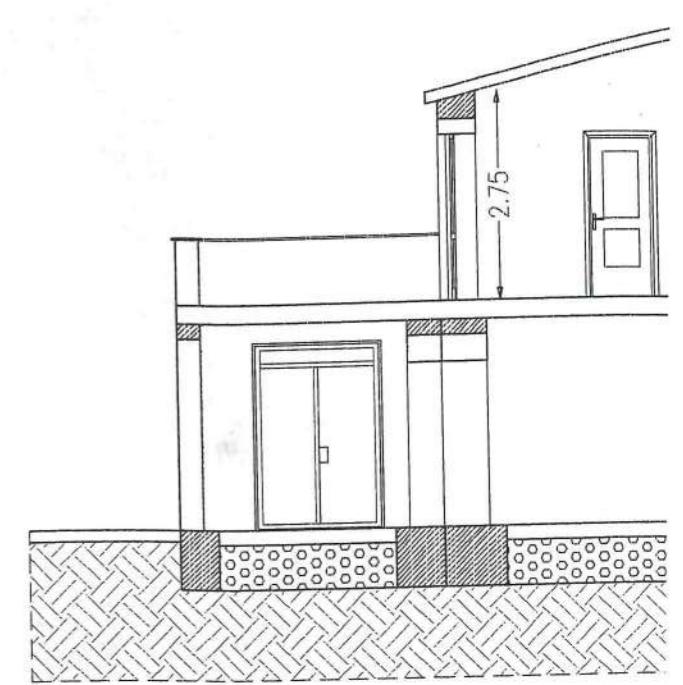


SEZION.  
(D)




NO PRIMO  
(situazione futura)

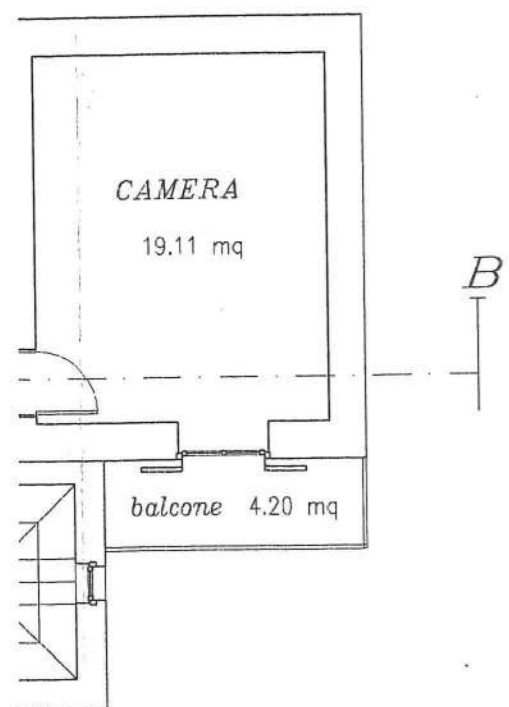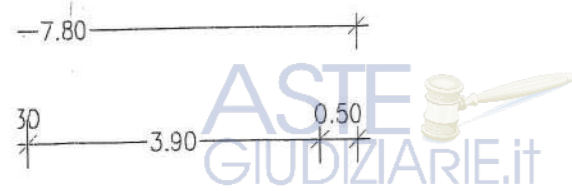

PIANTA DELLA COPERTURA  
(Situazione attuale)

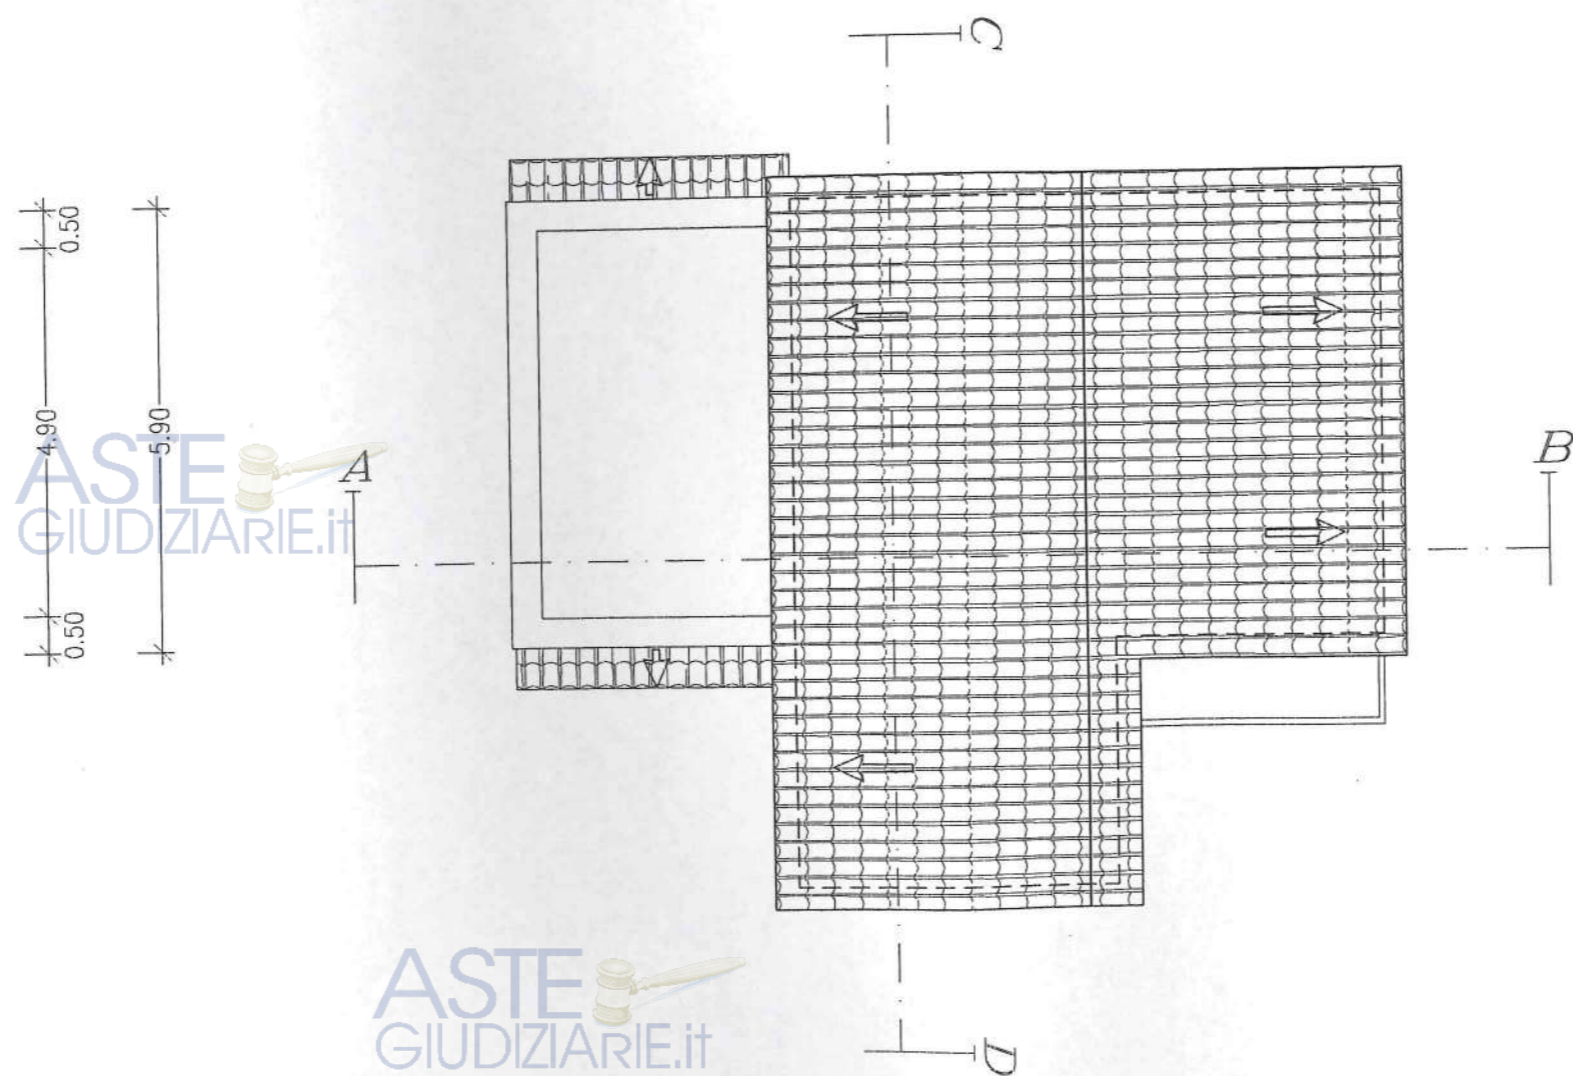

PIANTA DELLA COPERTURA  
(Situazione futura)

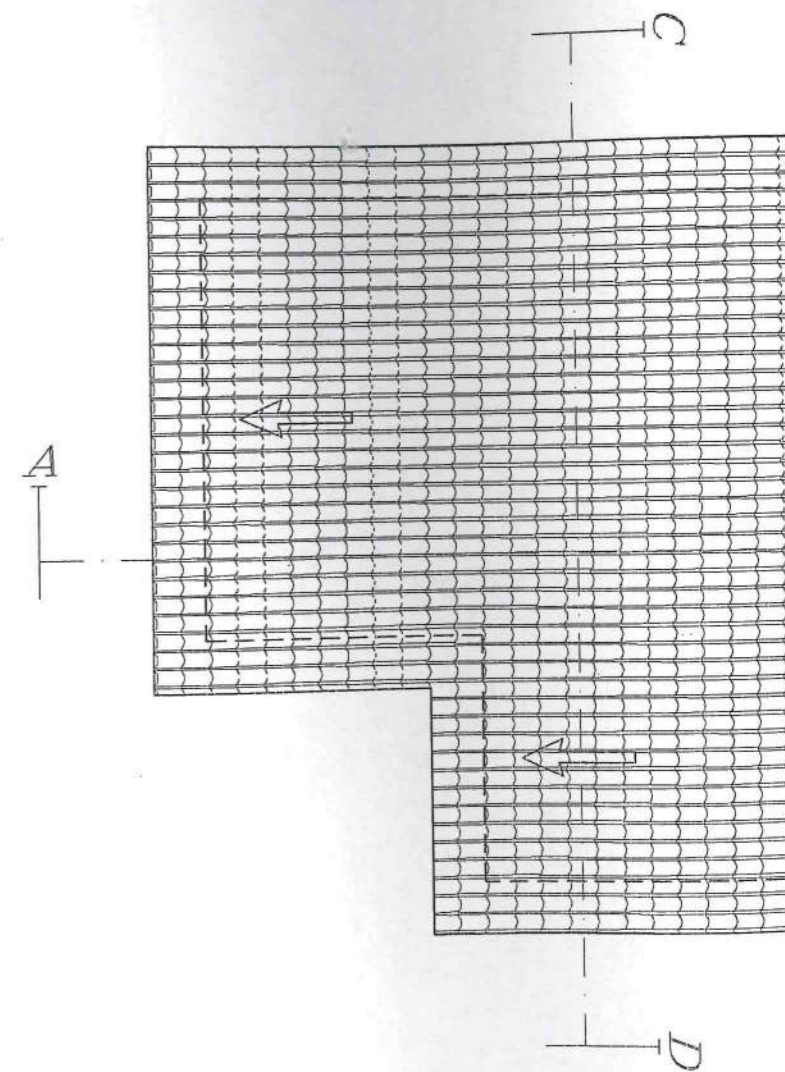







PIANTA DEL PIANO PRIMO

(Situazione futura)












PIANTA DELLA

(S<sub>2</sub>)

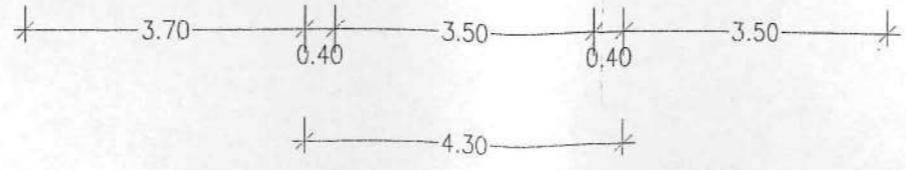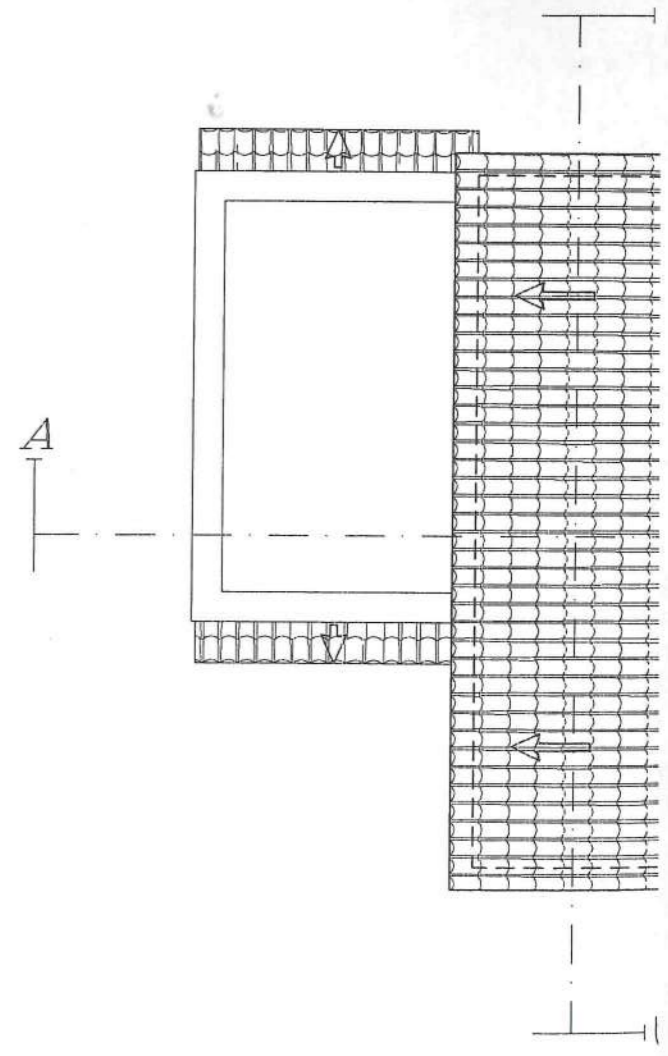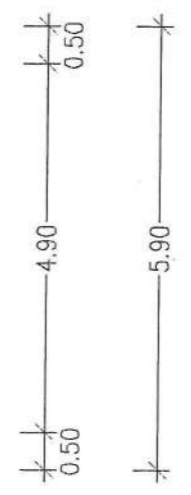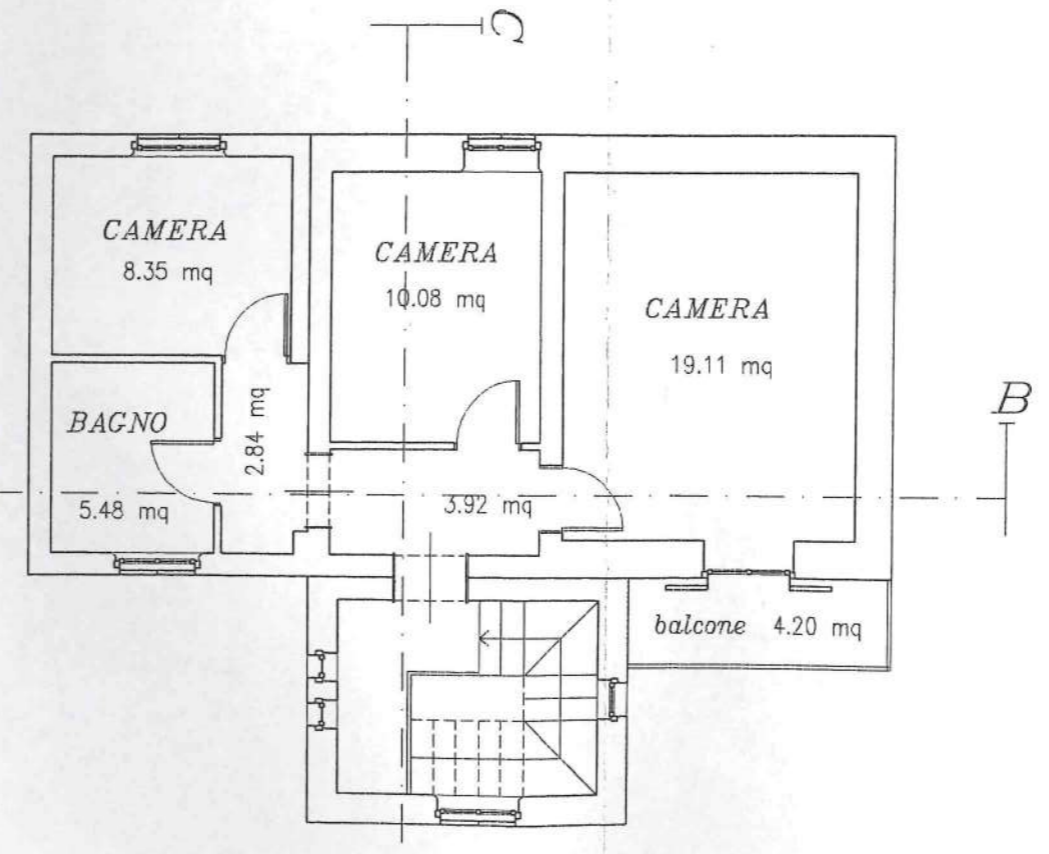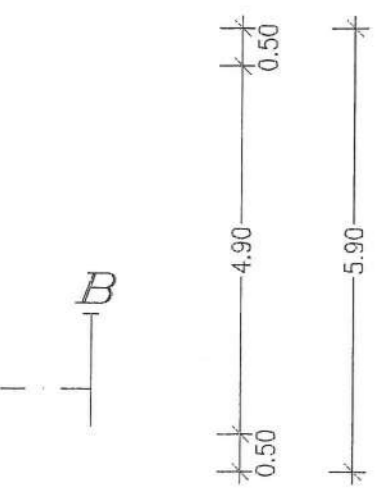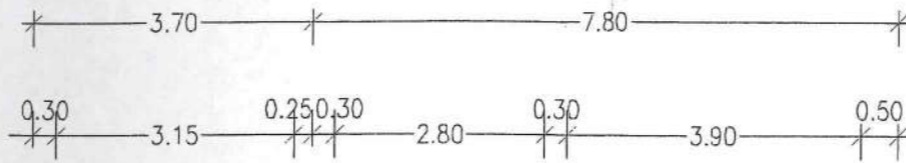







PIANTA DEL PIANO PRIMO  
 (Situazione attuale)

PIAN

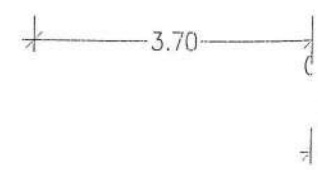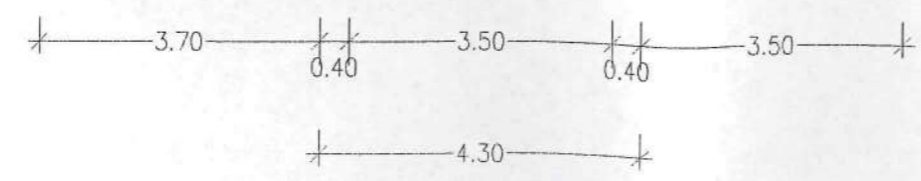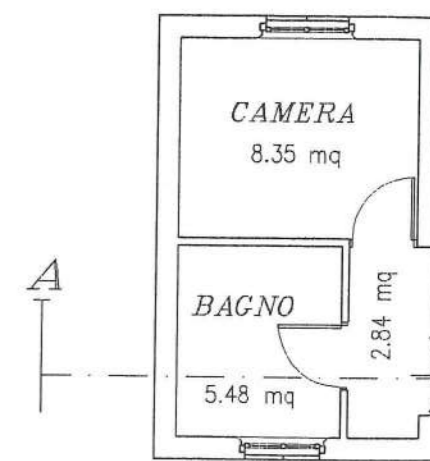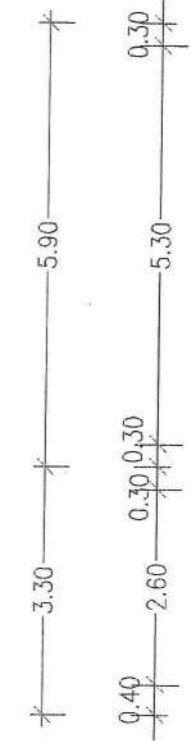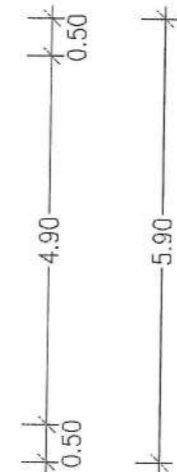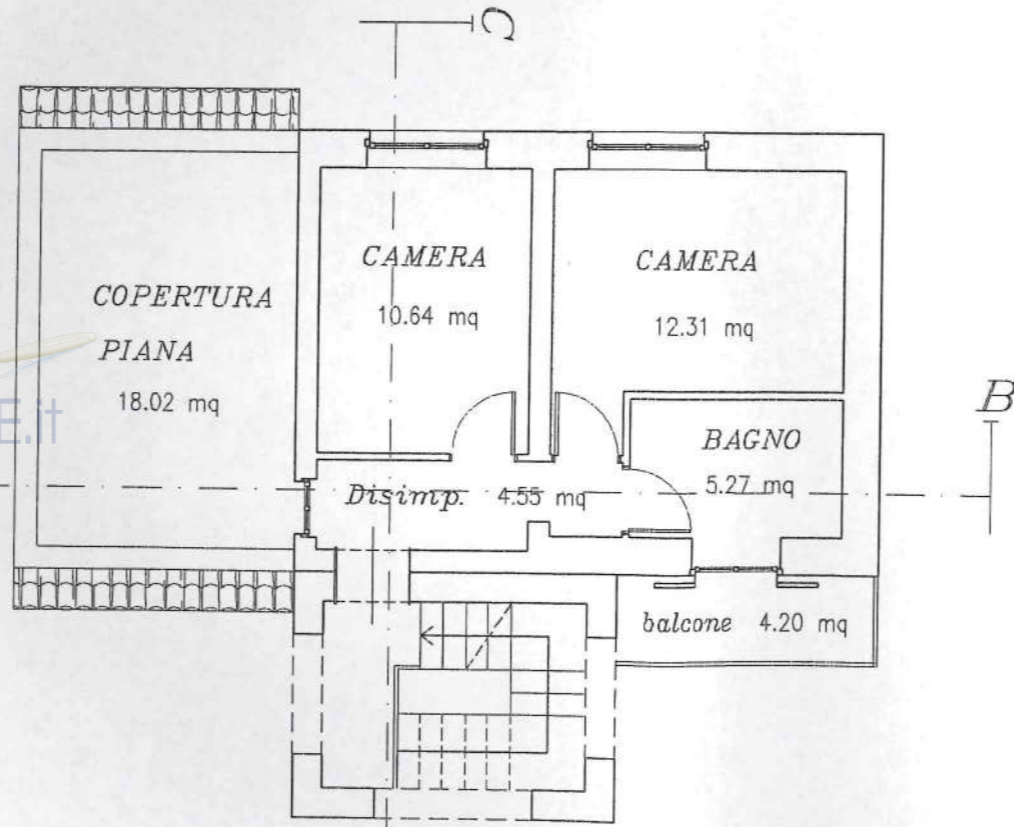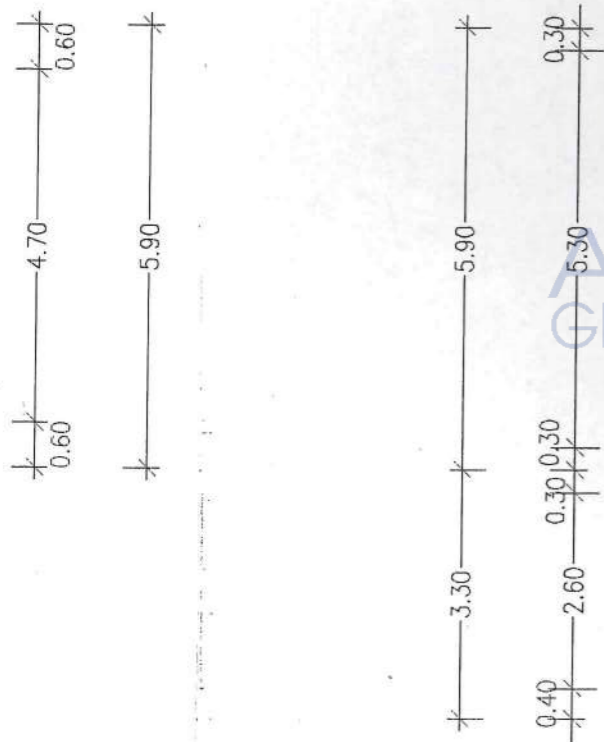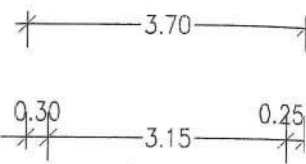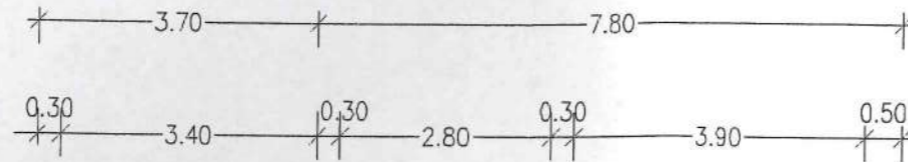






ASTE GIUDIZIARIE.it  
 PIANTA DEL PIANO TERRA  
 (Situazione futura)

PIANTA

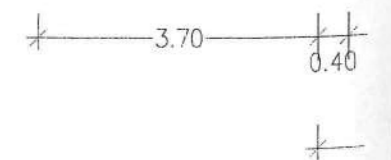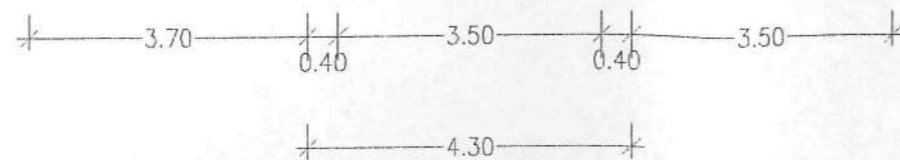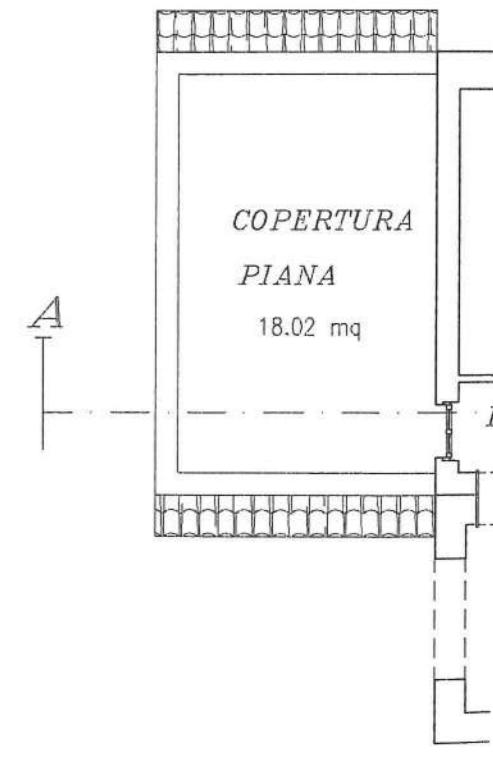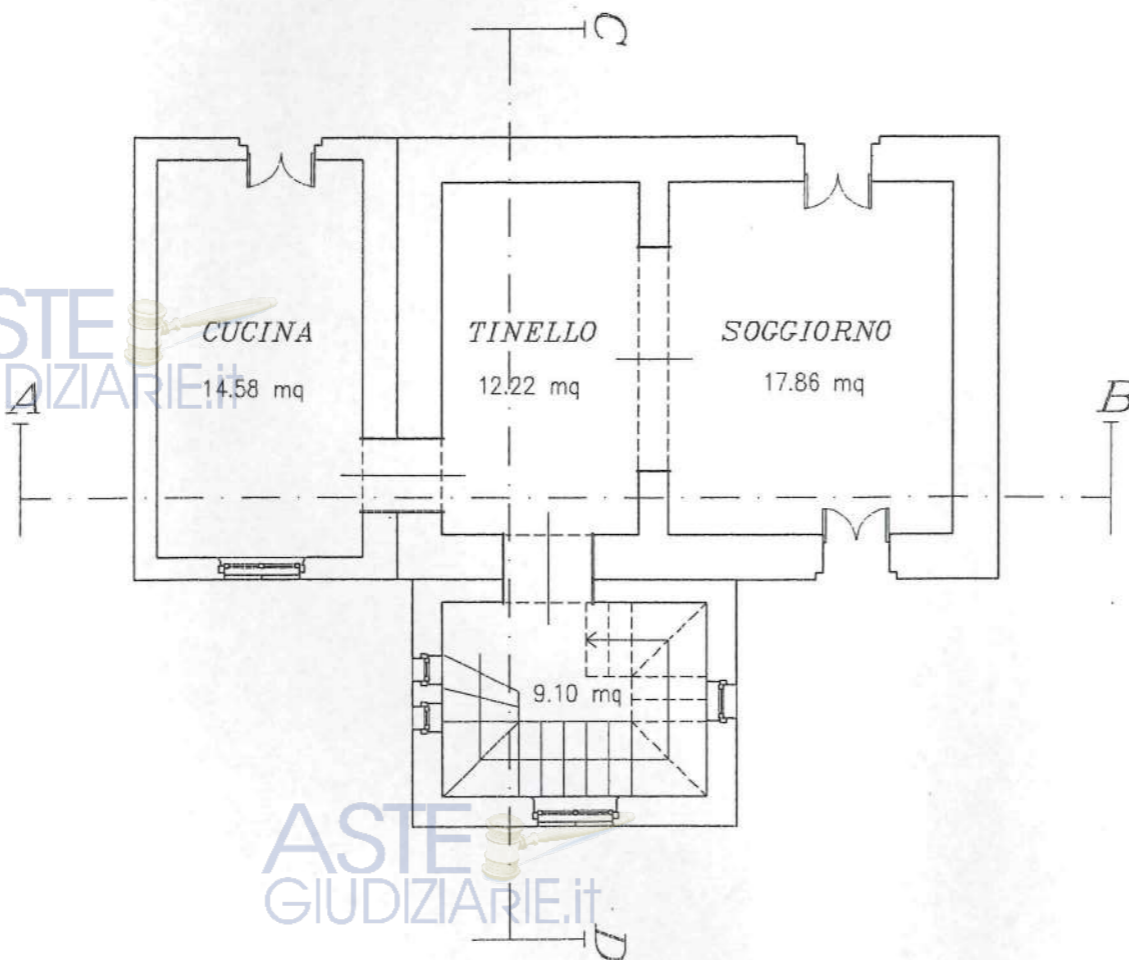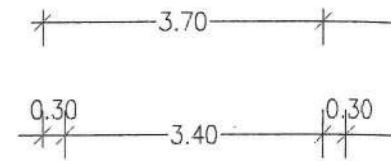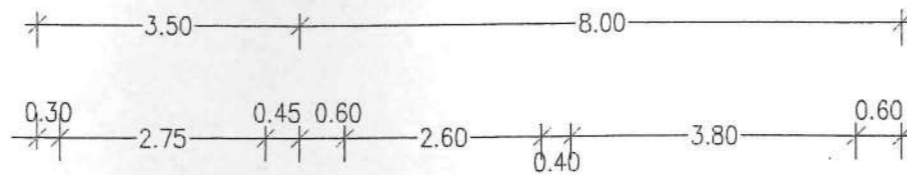

ZIONI  
attuale e futura)

PIANTA DEL PIANO TERRA  
(Situazione attuale)

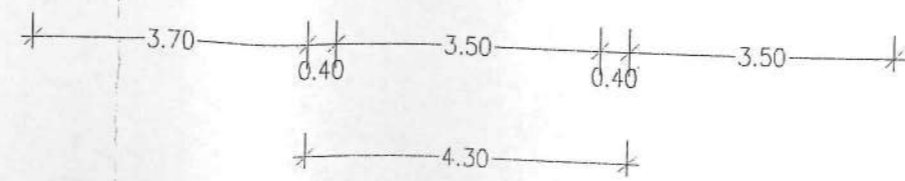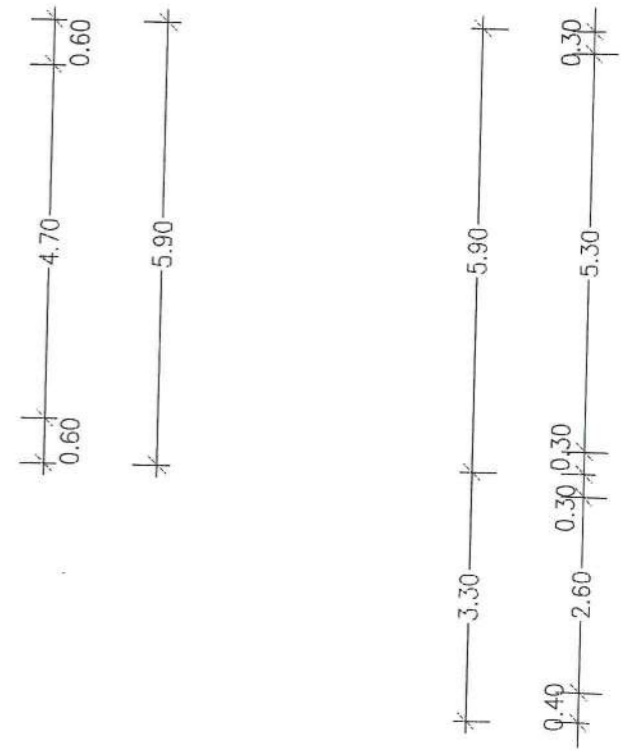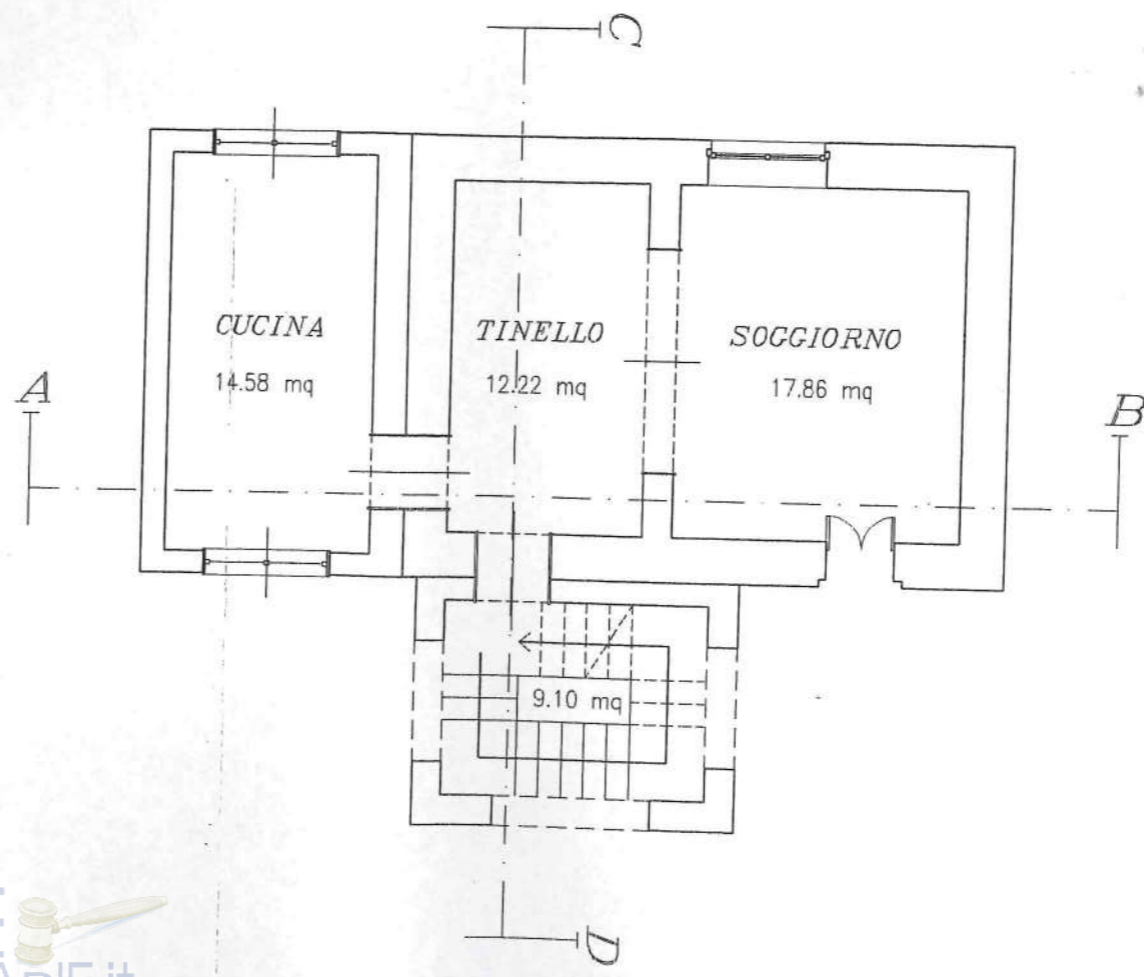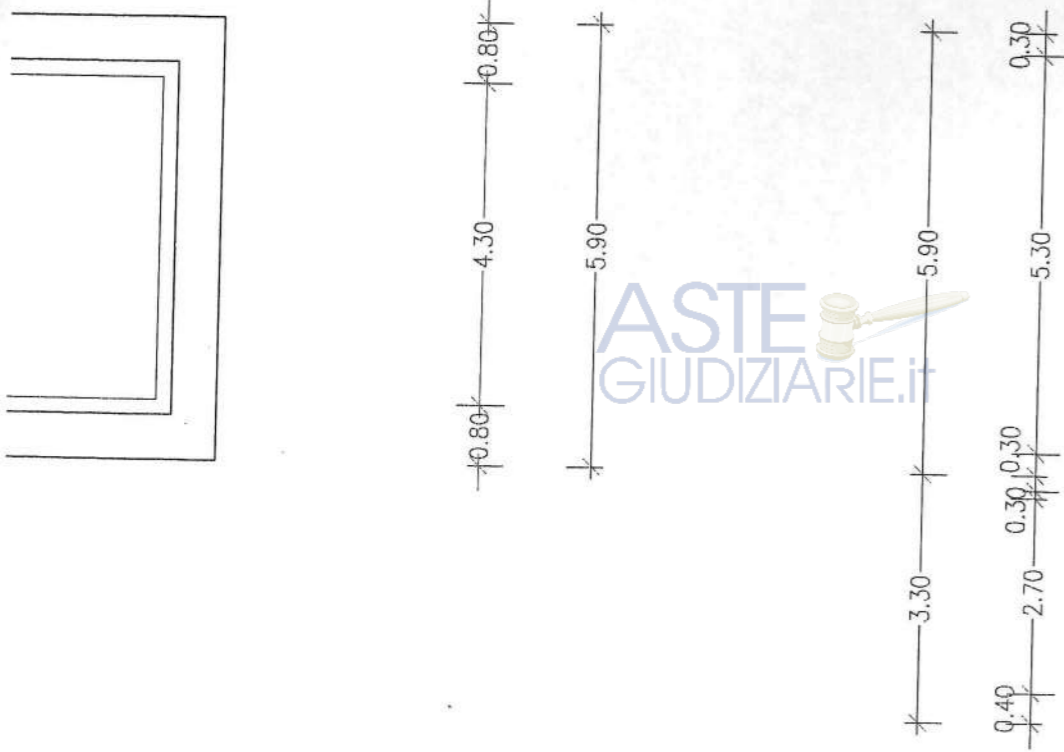
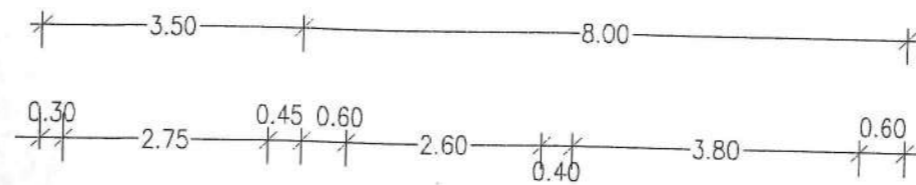





PIANTA DELLE FONDAZIONI  
(Situazione attuale e futura)

PIANTA DEL PI...  
(Situ...




ASTE  
GIUDIZIARIE.IT

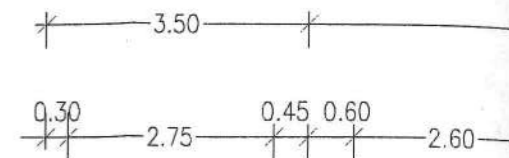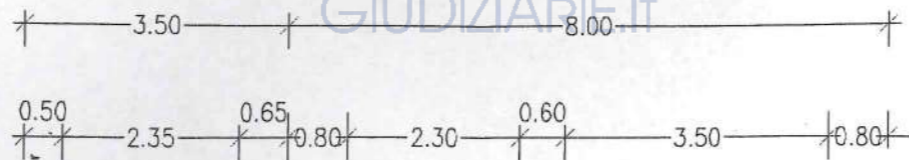


ASTE  
GIUDIZIARIE.IT

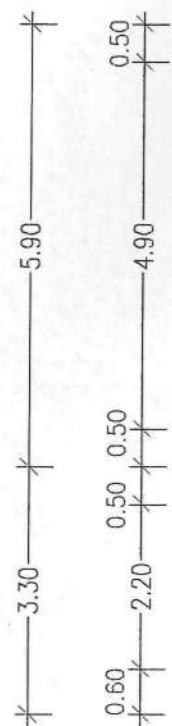

ASTE  
GIUDIZIARIE.IT

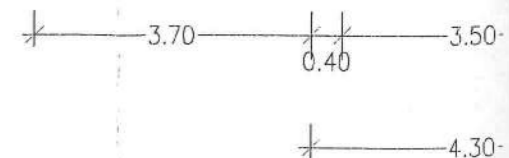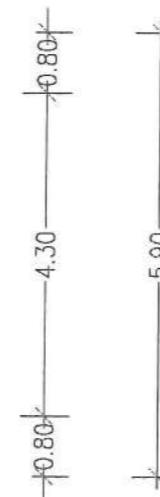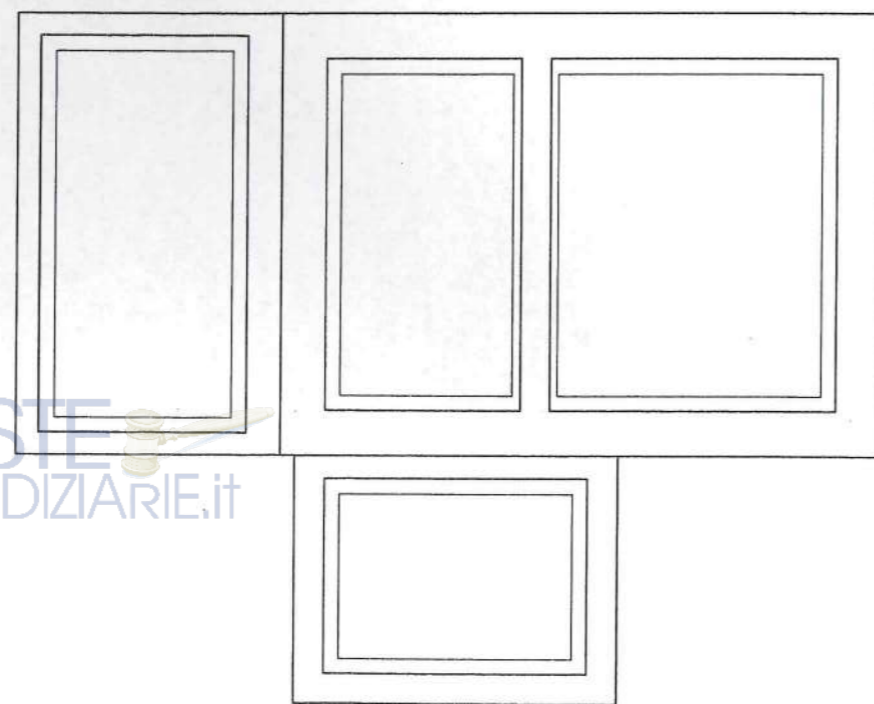

ASTE  
GIUDIZIARIE.IT

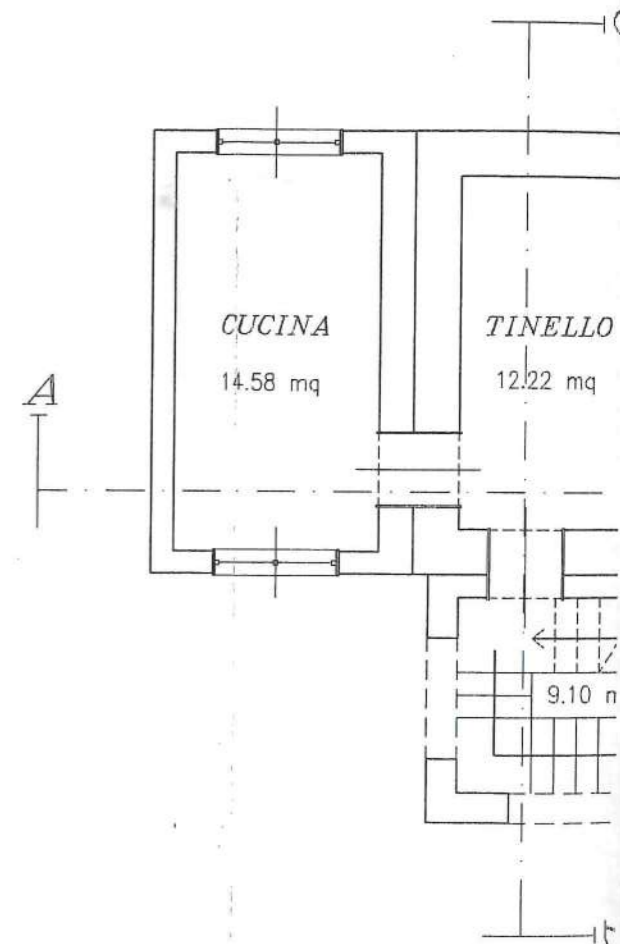

PLANIMETRIA PARTICOLARE  
foglio 25 Sviluppo A Collepiano part. 629-895  
scala 1:500

STRALCIO DEL P.R.G.  
scala 1.2.000



FABBRICATO IN OGGETTO


PLANIMETRIA CATASTALE  
foglio 25 Sviluppo A Collepiano part. 629-895  
scala 1:1.000

ASTE  
GIUDIZIARIE.IT

PLANIMETRIA PARTICOLARE  
foglio 25 Sviluppo A Collepiano part. 629-895  
scala 1:500

Sviluppo A  
Collepiano

ASTE  
GIUDIZIARIE.IT  
Scala di 1:1000

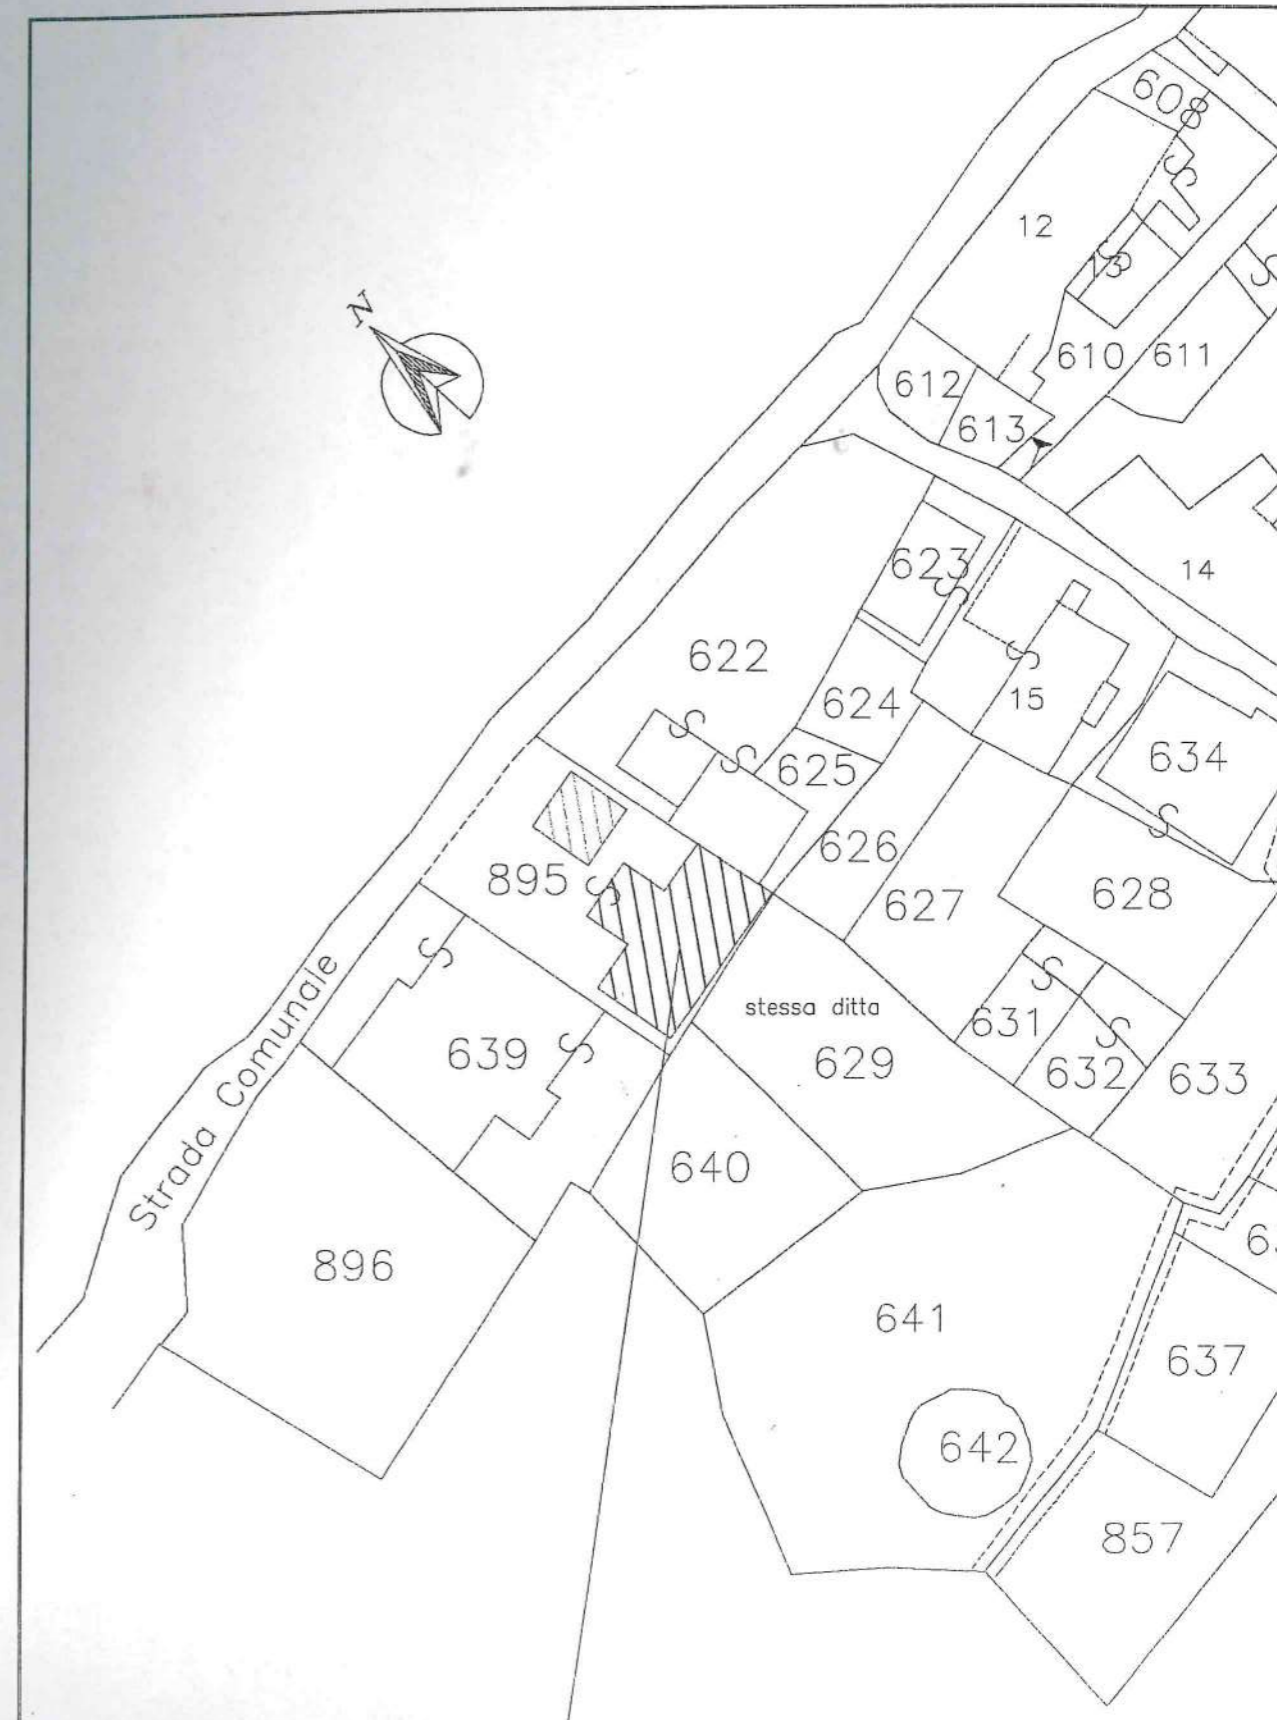

FABBRICATO IN OGGETTO