

TRIBUNALE DI NAPOLI - sez.V civile -

G. E. Pres. Dott. Giulio Cataldi

Procedimento n .283/ 2024


Tav. 1

scala 1/100

RILIEVO DELLO  
STATO DEI LUOGHI

Unità immobiliare sita in Napoli,  
via delle Ninfe n. 34 , piano 4 scala U

L'Esperto Stimatore  
arch. Paola Di Giacomo

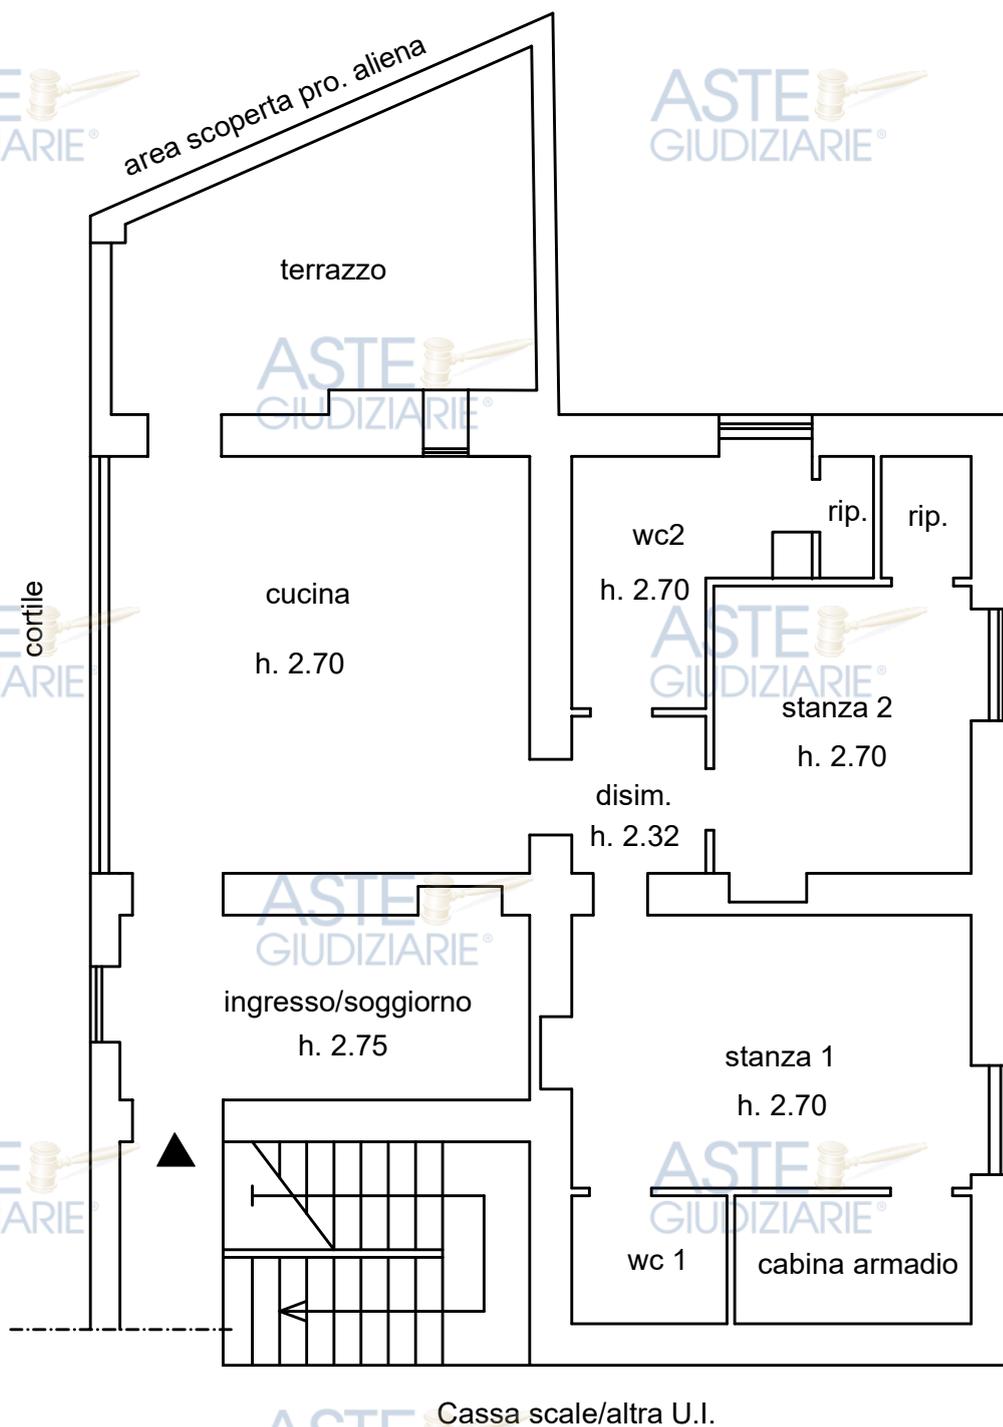

via delle Ninfe

N.B. la precisione delle dimensioni sono condizionate dall'accessibilità e dalle condizioni degli ambienti

TRIBUNALE DI NAPOLI - sez.V civile -

G. E. Pres. Dott. Giulio Cataldi

Procedimento n .283/ 2024

Tav. 2


scala 1/100

TAVOLA DIFFORMITA'

Tavola Difformità-Unità immobiliare sita in Napoli, via delle Ninfe n.34 piano 4 scala U

L'Esperto Stimatore  
arch. Paola Di Giacomo

Rilievo stato attuale

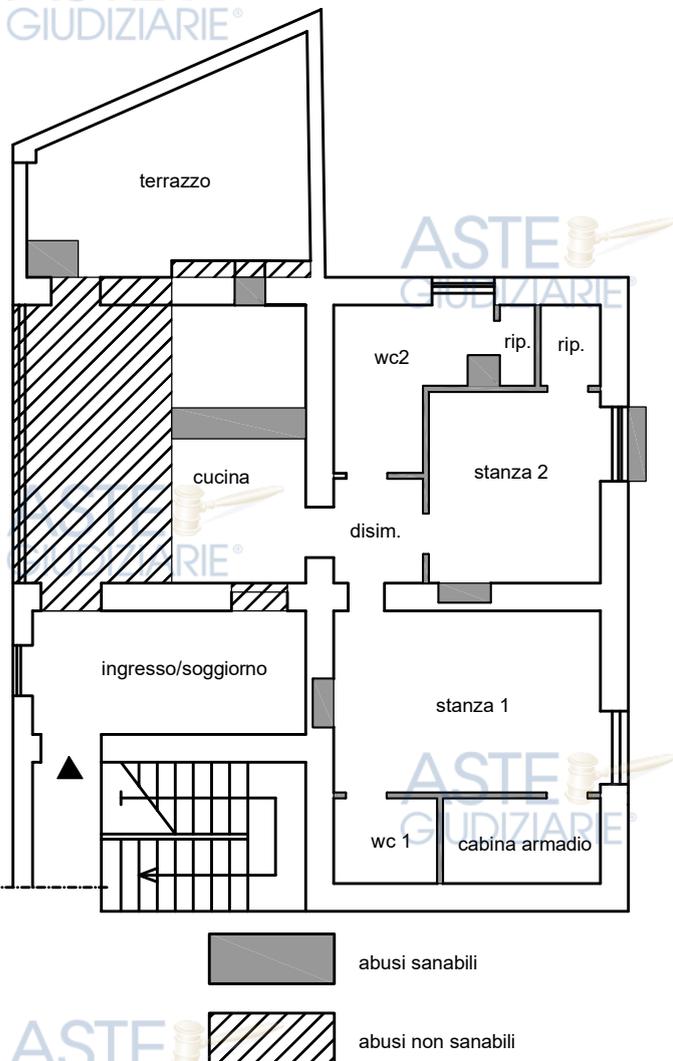

Planimetria Catastale 1940

