

# TRIBUNALE DI NOLA

Settore Esecuzioni Immobiliari

Proc. N. 66/2021 R.G.E. - G.E. Dott.ssa Valenti Miriam

## ALLEGATO N.2.2.1:

DOCUMENTAZIONE FOTOGRAFICA RELATIVA ALL'UNITÀ  
IMMOBILIARE SITA NEL COMUNE DI SOMMA VESUVIANA (NA)  
ALLA VIA VENEZIA - CENSITA IN C.F. AL FOGLIO 15, PARTICELLA  
1669, SUBALTERNO 50.





Ortofoto dei luoghi (in evidenza il fabbricato di cui è parte l'unità immobiliare in oggetto)

PIANO TERRA



AREA ESTERNA

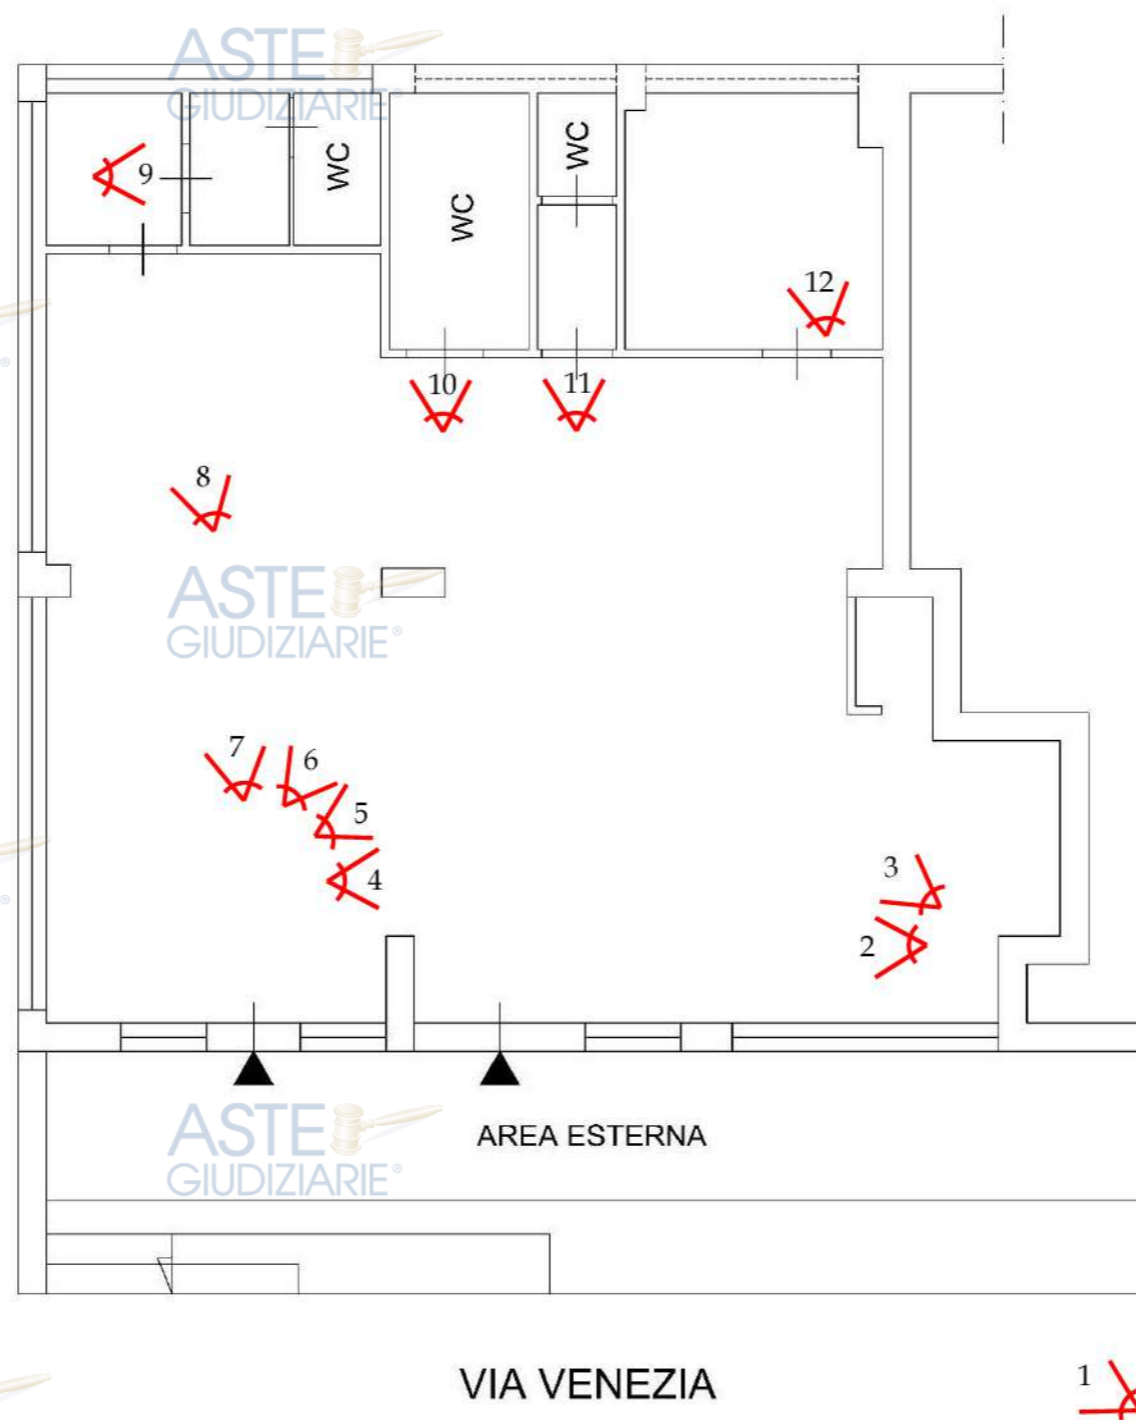


Figura 1: Planimetria di rilievo con indicazione dei coni ottici



Foto 1

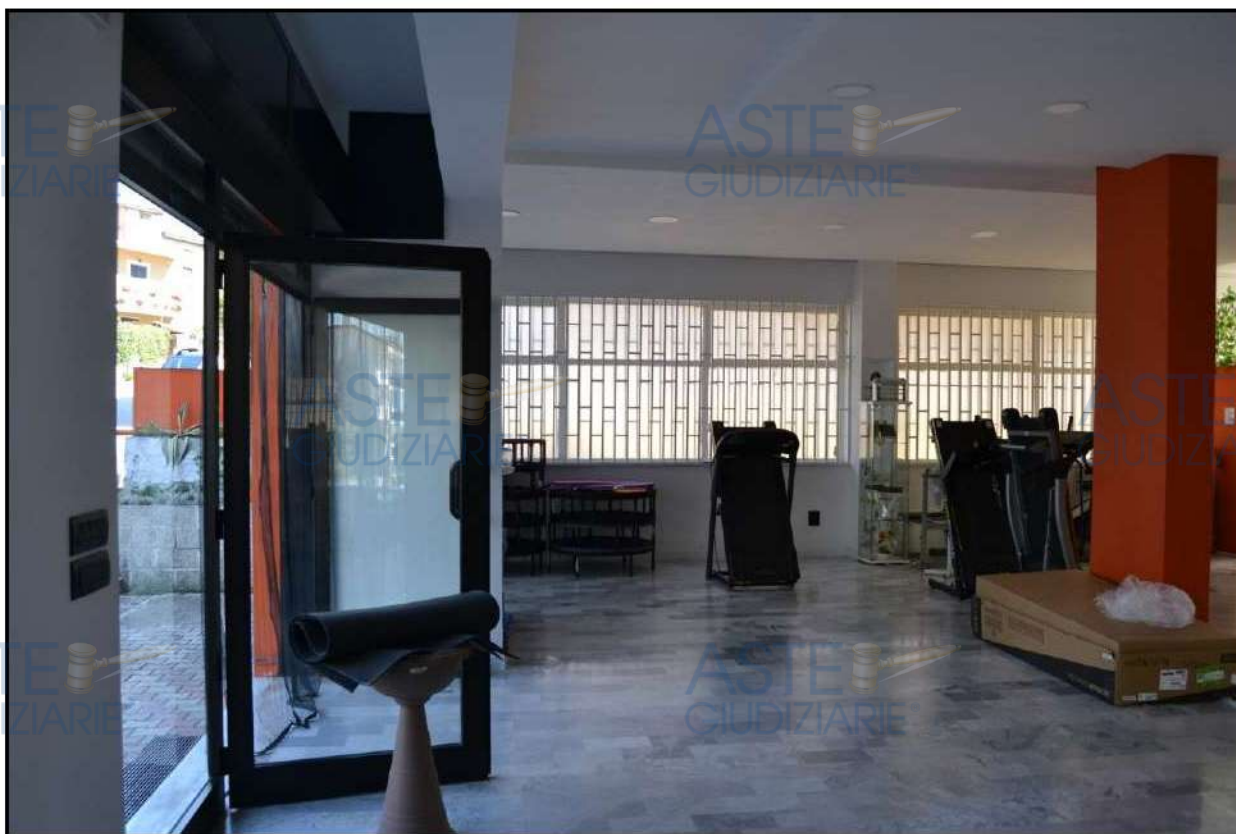


Foto 2





Foto 3



Foto 4





Foto 5



Foto 6





Foto 7



Foto 8





Foto 9



Foto 10







Foto 11



Foto 12



# TRIBUNALE DI NOLA

Settore Esecuzioni Immobiliari

Proc. N. 66/2021 R.G.E. – G.E. Dott.ssa Valenti Miriam

## ALLEGATO N.3.2:


**GRAFICI DI RILIEVO RELATIVI AGLI IMMOBILI SITI NEL COMUNE  
DI SOMMA VESUVIANA (NA) ALLA VIA VENEZIA.**

L'esperto ex art. 568 c.p.c.

Ing. Diego Marati



PIANO TERRA

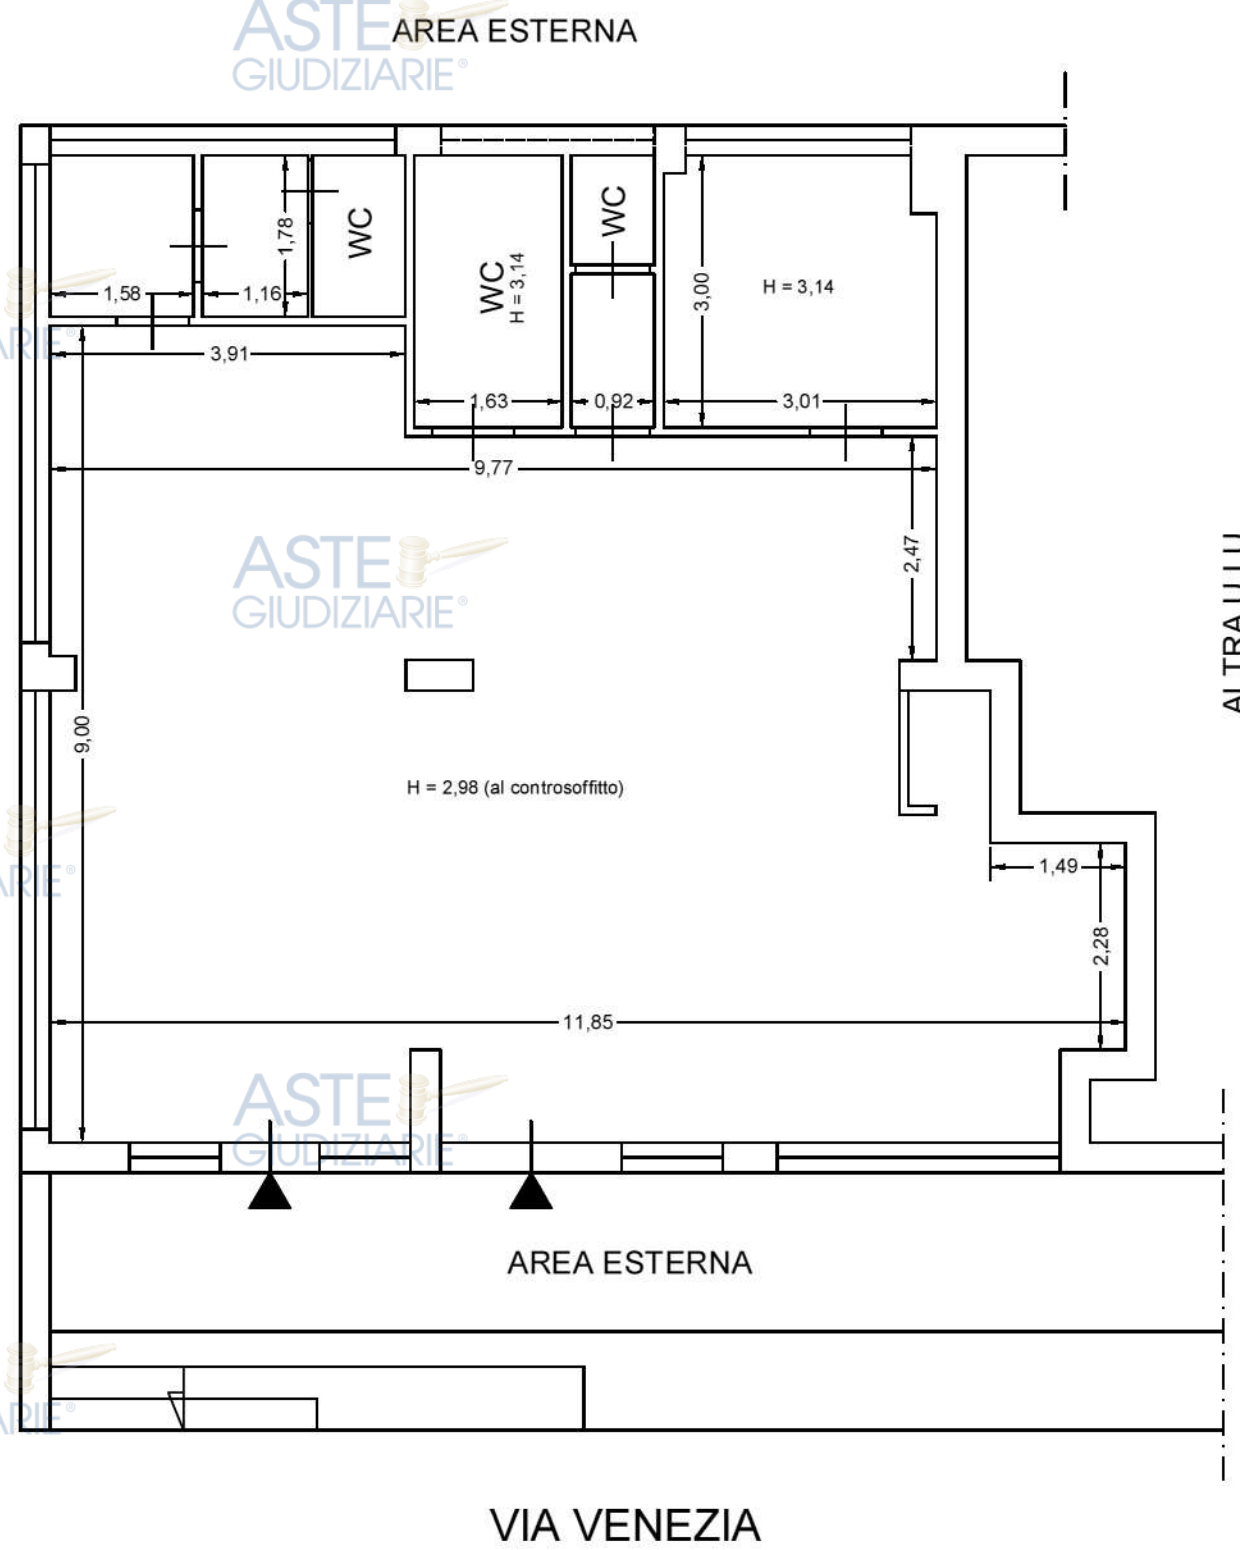

# TRIBUNALE DI NOLA

Settore Esecuzioni Immobiliari

Proc. N. 66/2021 R.G.E. - G.E. Dott.ssa Valenti Miriam

## ALLEGATO N.4.11:

DOCUMENTAZIONE CATASTALE ED IPOTECARIA RELATIVA  
ALL'UNITÀ IMMOBILIARE SITA NEL COMUNE DI SOMMA  
VESUVIANA (NA) ALLA VIA VENEZIA - CENSITA IN C.F. AL  
FOGLIO 15, PARTICELLA 1669, SUBALTERNO 50 (GIÀ SUBALTERNI  
2 E 3).

L'esperto ex art. 568 c.p.c.

Ing. Diego Marati



**Agenzia delle Entrate**  
**CATASTO FABBRICATI**  
Ufficio Provinciale di  
Napoli

Dichiarazione protocollo n. NA0057107 del 28/02/2018

Planimetria di u.i.u. in Comune di Somma Vesuviana

Via Venezia Lotto 5 Edificio 6

civ. SNC

Identificativi Catastali:

Sezione:  
Foglio: 15  
Particella: 1669  
Subalterno: 50

Scheda n. 1      Scala 1:200

PIANO TERRA  
H=3,20

ASTE GIUDIZIARIE®  
P.LLA 1669

ASTE GIUDIZIARIE®

ASTE GIUDIZIARIE®

ALTRA U.I.U.

ASTE GIUDIZIARIE®

P.LLA 1667

VIA VENEZIA

ASTE GIUDIZIARIE®

ASTE GIUDIZIARIE®


ASTE GIUDIZIARIE®

ASTE GIUDIZIARIE®

P.LLA 1666

ASTE GIUDIZIARIE®

Nord

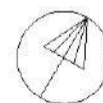

ASTE GIUDIZIARIE®

ASTE GIUDIZIARIE®

ASTE GIUDIZIARIE®

ASTE GIUDIZIARIE®

ASTE GIUDIZIARIE®

ASTE GIUDIZIARIE®