



COPIA TITOLI ABILITATIVI EDILIZI



IL SINDACO

Vista l'istanza inoltrata in data 1/04/1983 / 23/5/1983 chiesta ad ottenere la concessione per la realizzazione delle seguenti opere:
NEGOZIO CON ANNESSO MAGAZZINO COMMERCIALE.

ad uso **COMMERCIALE.**

da eseguirsi in questo Comune sul terreno nel fabbricato contraddistinto in mappa N. 8 - 556 parte
del Fg. 12 corrispondente a via Ugo Bassi

- visti i disegni ed i tipi allegati alla richiesta stessa;
- vista la convenzione impegnativa unilaterale (1) in data _____ registrata a _____
il _____ al n. _____ trascritta a _____ il _____
al n. _____ dalla quale risultano gli impegni assunti dal concessionario nei confronti del comune;
- sentito il parere favorevole della Commissione Edilizia ;
- sentito il parere dell'Ufficio Tecnico ;
- sentito il parere dell'Ufficiale Sanitario ;
- visti i vigenti regolamenti di edilizia e d'igiene;
- vista la legge 17.8.1942 n. 1150 e successive integrazioni e modificazioni;
- vista la legge 28.1.1977 n. 10;
- vista la legge Regione Lombardia del 15 - 4 - 1975, N. 51 e 5 - 12 - 1977 N. 60 - 61;

CONCEDE

al Sig. _____ Cod. Fisc. _____
abitante in _____ n. _____

di eseguire le opere richieste con l'istanza in premessa specificata e sotto l'osservanza delle condizioni indicate nella presente concessione nonché delle norme legislative e regolamentari vigenti in materia e degli obblighi contenuti nella convenzione impegnativa (1) che, allegata alla presente, ne costituisce parte integrante.

Restano salvi ed impregiudicati i diritti, azioni e ragioni che competono o possono competere tanto al Comune che ai terzi, per effetto di disposizioni di legge, di regolamenti generali o locali o di convenzioni particolari o per altre cause.

CONDIZIONI

- 1) Il termine per l'inizio dei lavori viene improrogabilmente fissato entro mesi dodici dal la presente
ed i medesimi devono essere ultimati, cioè resi abitabili od agibili entro tre anni da lla presente
Qualora i lavori non siano ultimati nel termine stabilito, il concessionario deve presentare istanza diretta ed ottenere una nuova concessione per la parte dell'opera non ultimata.
- 2) L'inosservanza delle norme, prescrizioni e modalità esecutive comporta l'applicabilità delle sanzioni previste dagli articoli 15 e 17 della legge 28.1.1977 n. 10;
- 3) Prima del rilascio del certificato di abitabilità od agibilità devono essere approvate le eventuali varianti apportate in corso d'opera sempre che tali opere non contrastino con gli strumenti urbanistici vigenti e non modifichino la sagoma, le superfici utili e la destinazione d'uso della costruzione.

L. 26 MAGGIO 83




IL SINDACO
(LACCARINI Ing. Primo)
[Signature]

(1) Cancellare la dicitura che non interessa.

COSTRUZIONE DI UN NEGOZIO CON ANNESSO MAGAZZINO
DI PROPRIETA' [REDACTED]

[Handwritten signature]

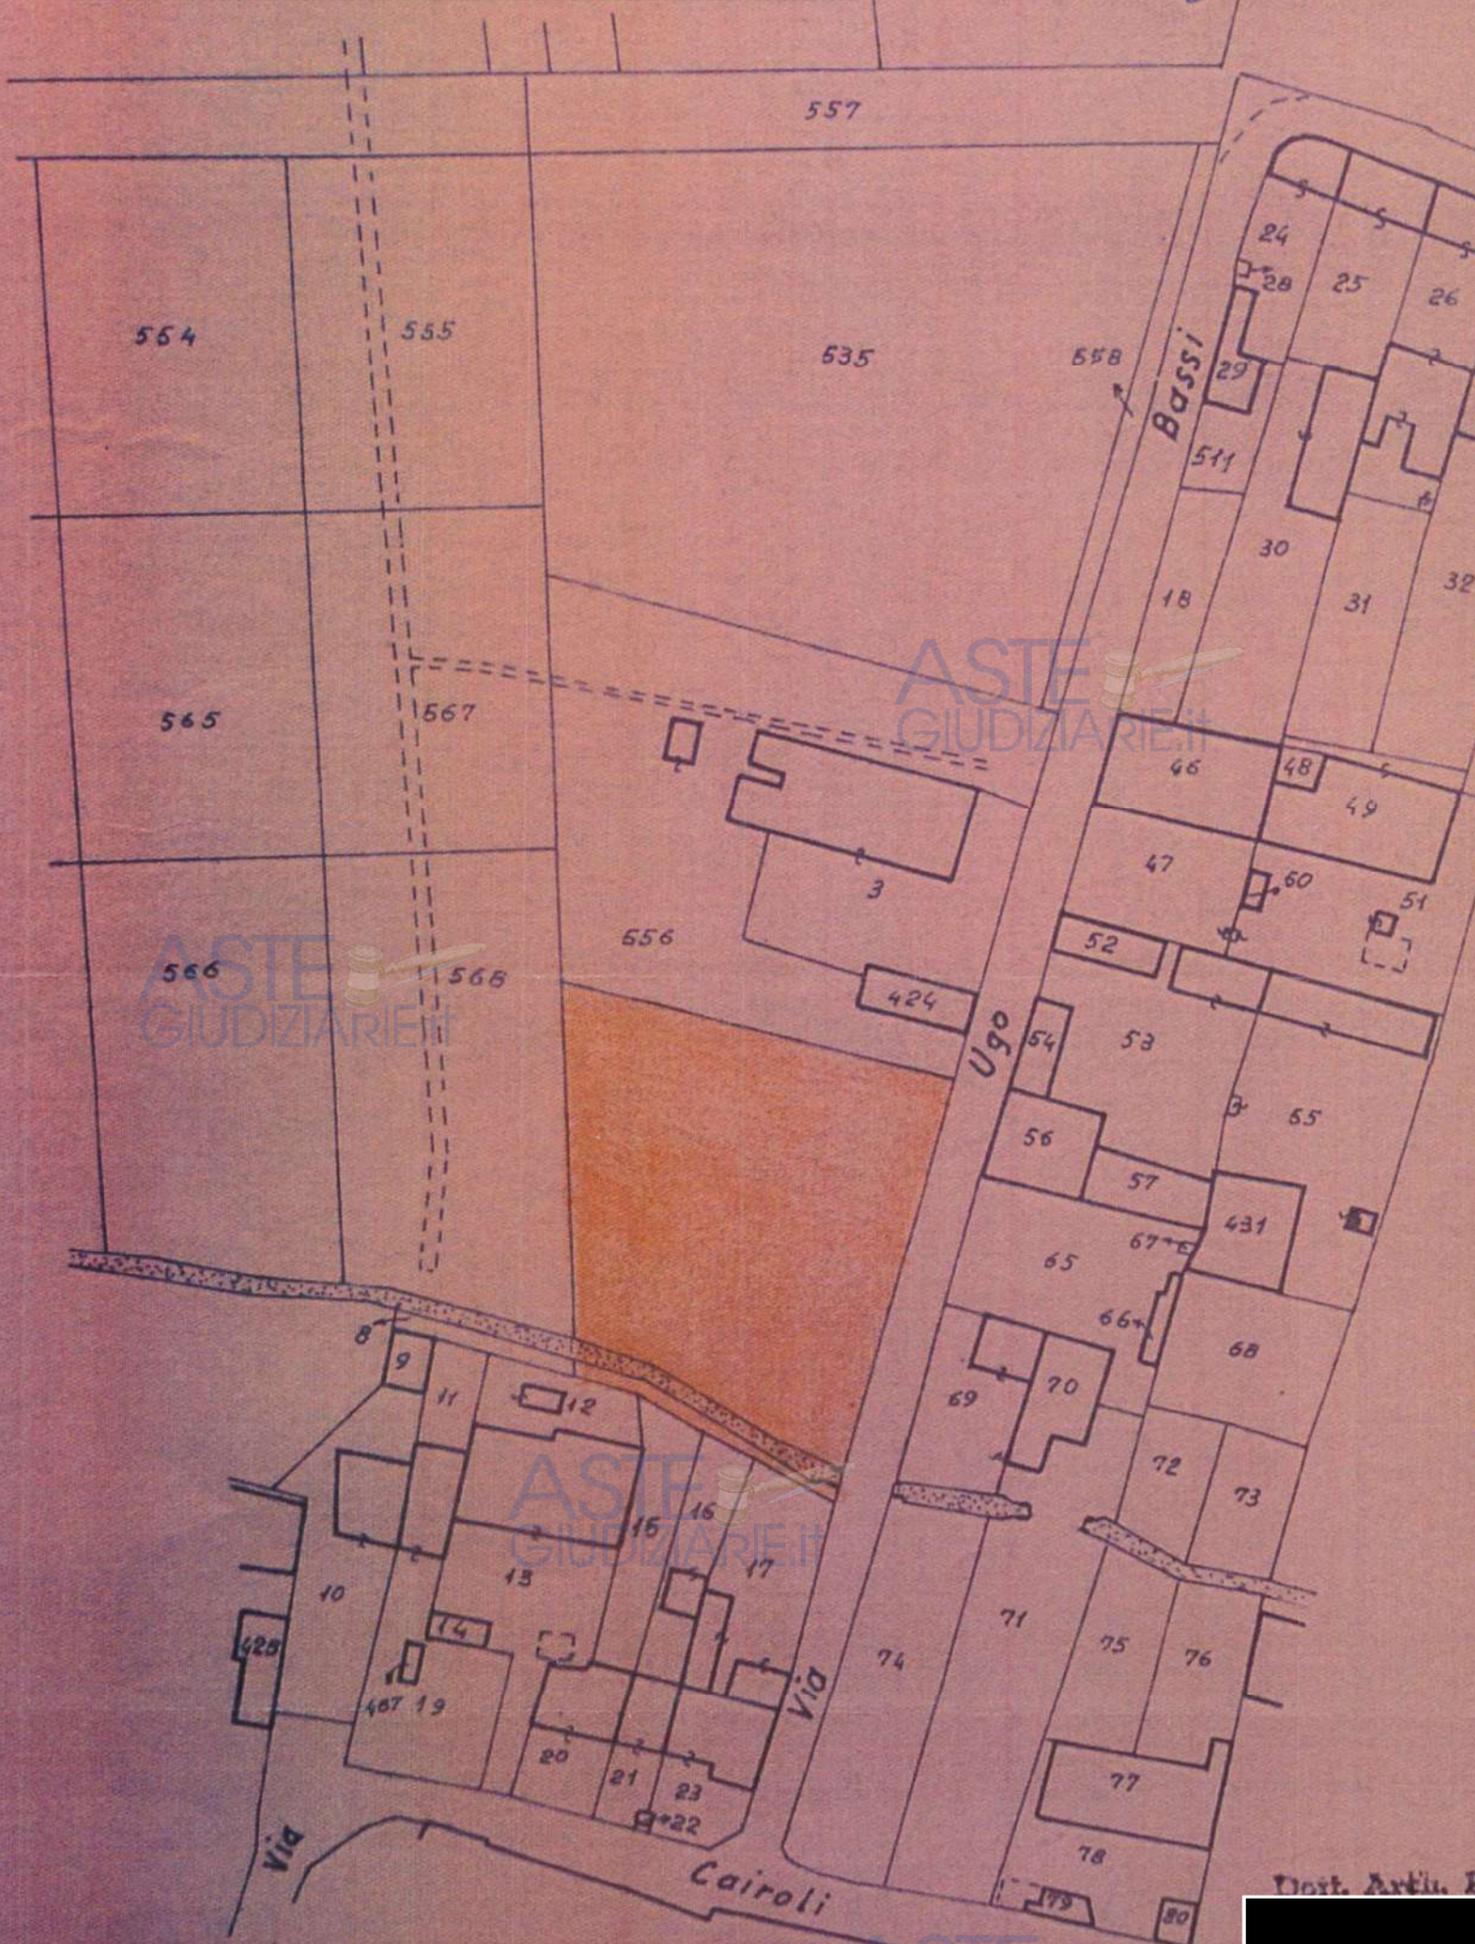

Prat. Edilizia n° 18/622 del 01-04-83
Composizione n° 18/622 del 26-05-83
Parte favorevole C.E. del 26-4-1983 n° 124
Data rilascio: 26-5-1983

[Handwritten signature]



l'Ufficiale Sanitario
Dott. Claudio Poggi
[Handwritten signature]

Dot. Arch. PEDRINI RENATO
[REDACTED]

C.E. n° 124 del 26/4/83
[Handwritten signature]

SCALA 1:1000 MAPPAE 536/PARTE 8/PARTE DEL TOGLIO 12

PLANIMETRIA 1:200


ASTE GIUDIZIARIE.it

ASTE GIUDIZIARIE.it


ASTE GIUDIZIARIE.it

ASTE GIUDIZIARIE.it

ASTE GIUDIZIARIE.it

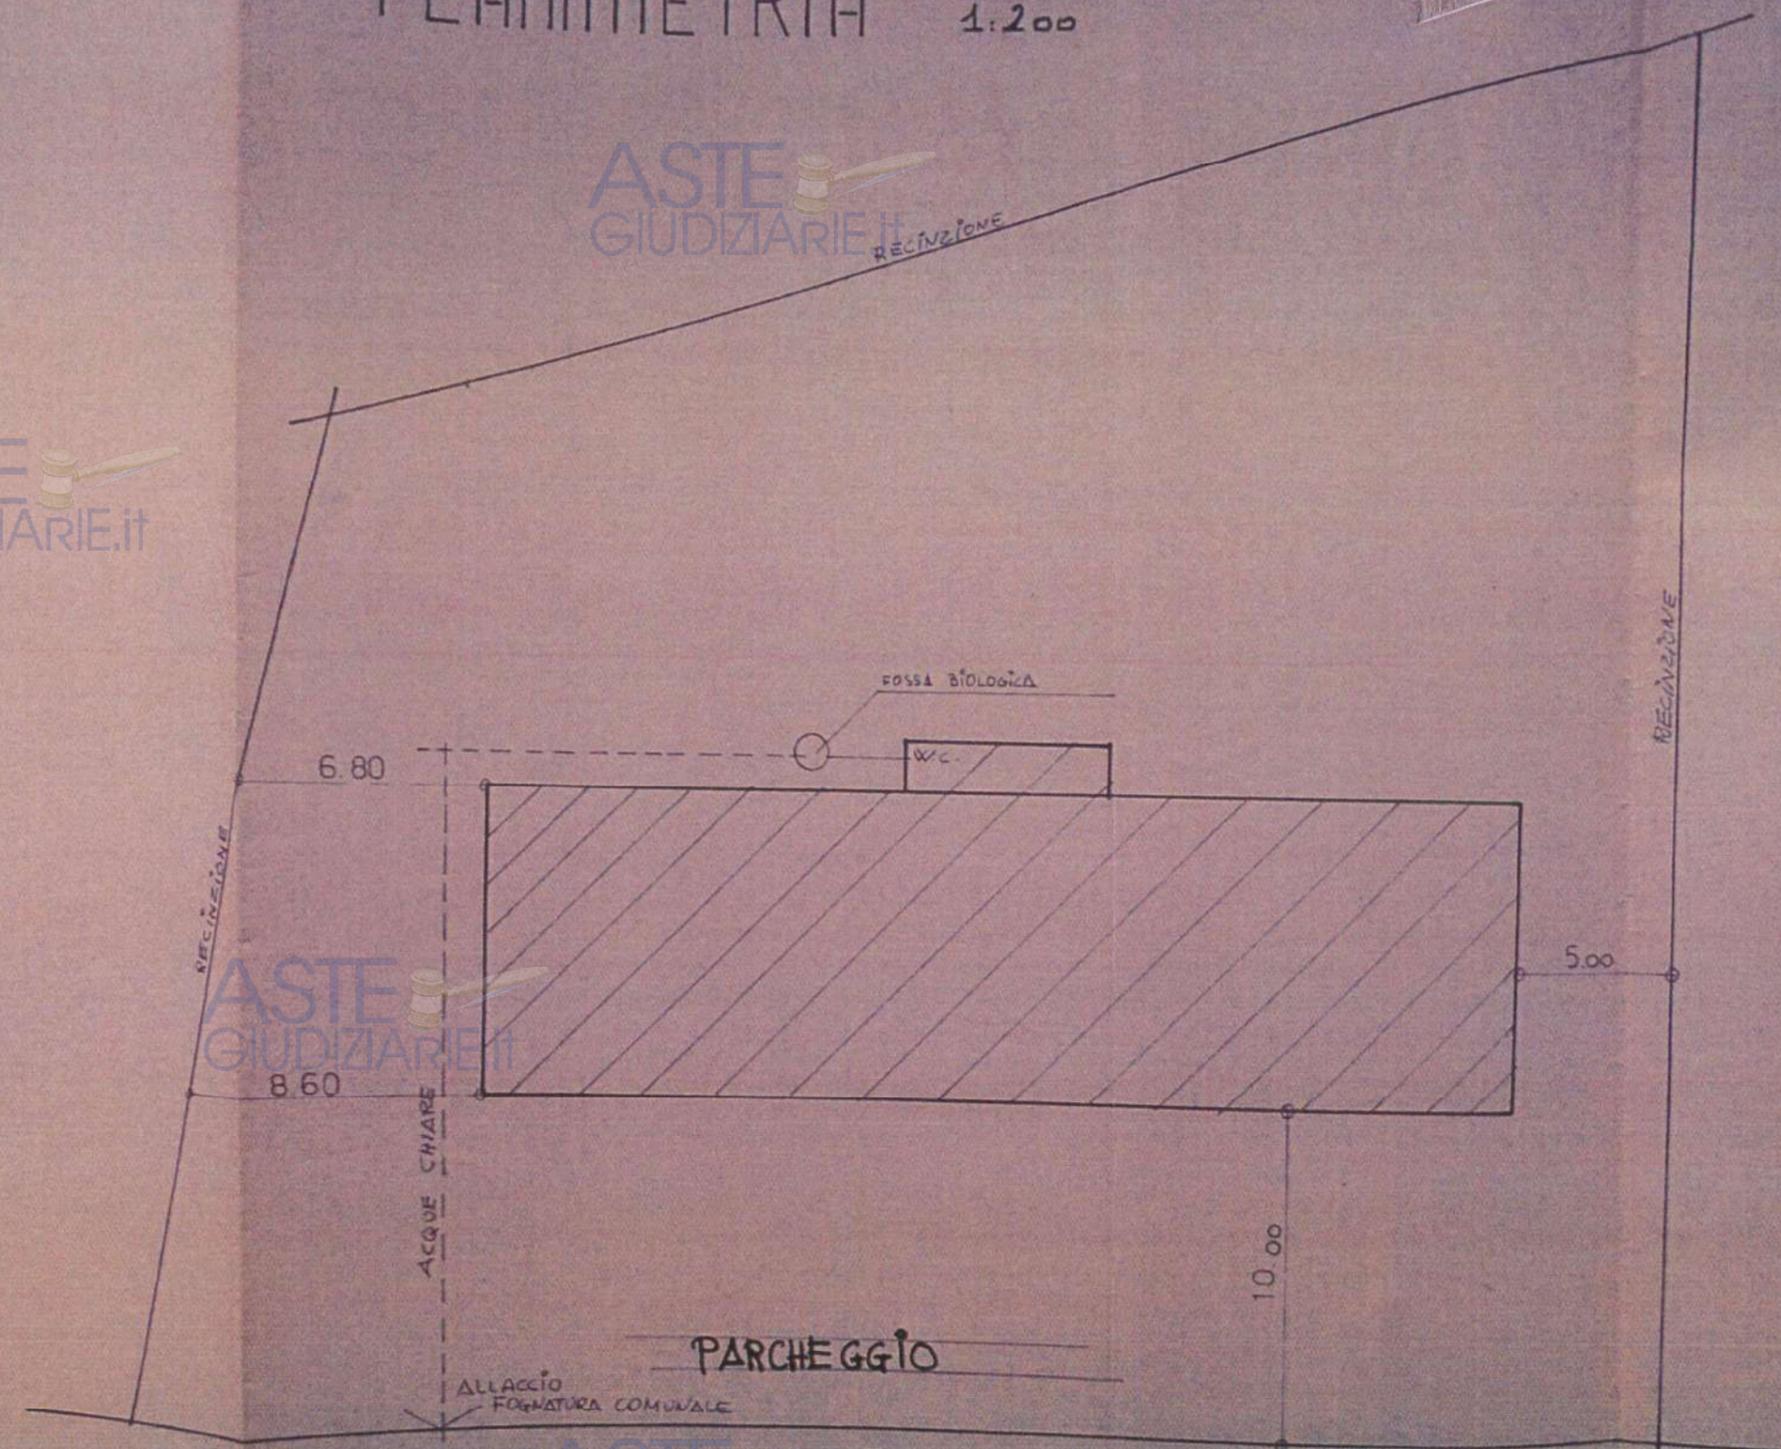

RECINZIONE

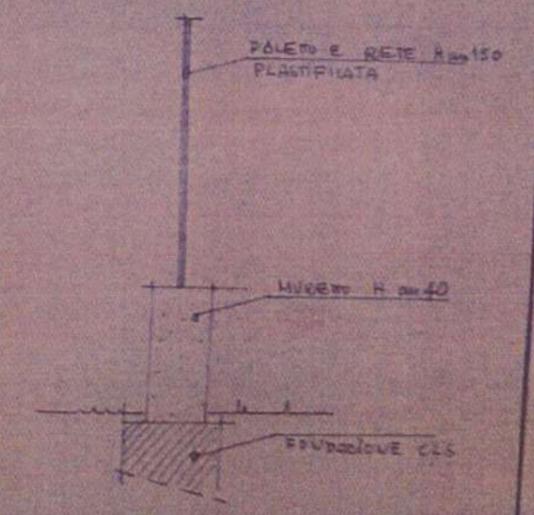

ASTE
GIUDIZIARIE.it

SUD

ASTE
GIUDIZIARIE.it


ASTE
GIUDIZIARIE.it

ASTE
GIUDIZIARIE.it

ASTE
GIUDIZIARIE.it

REGISTRATI

6

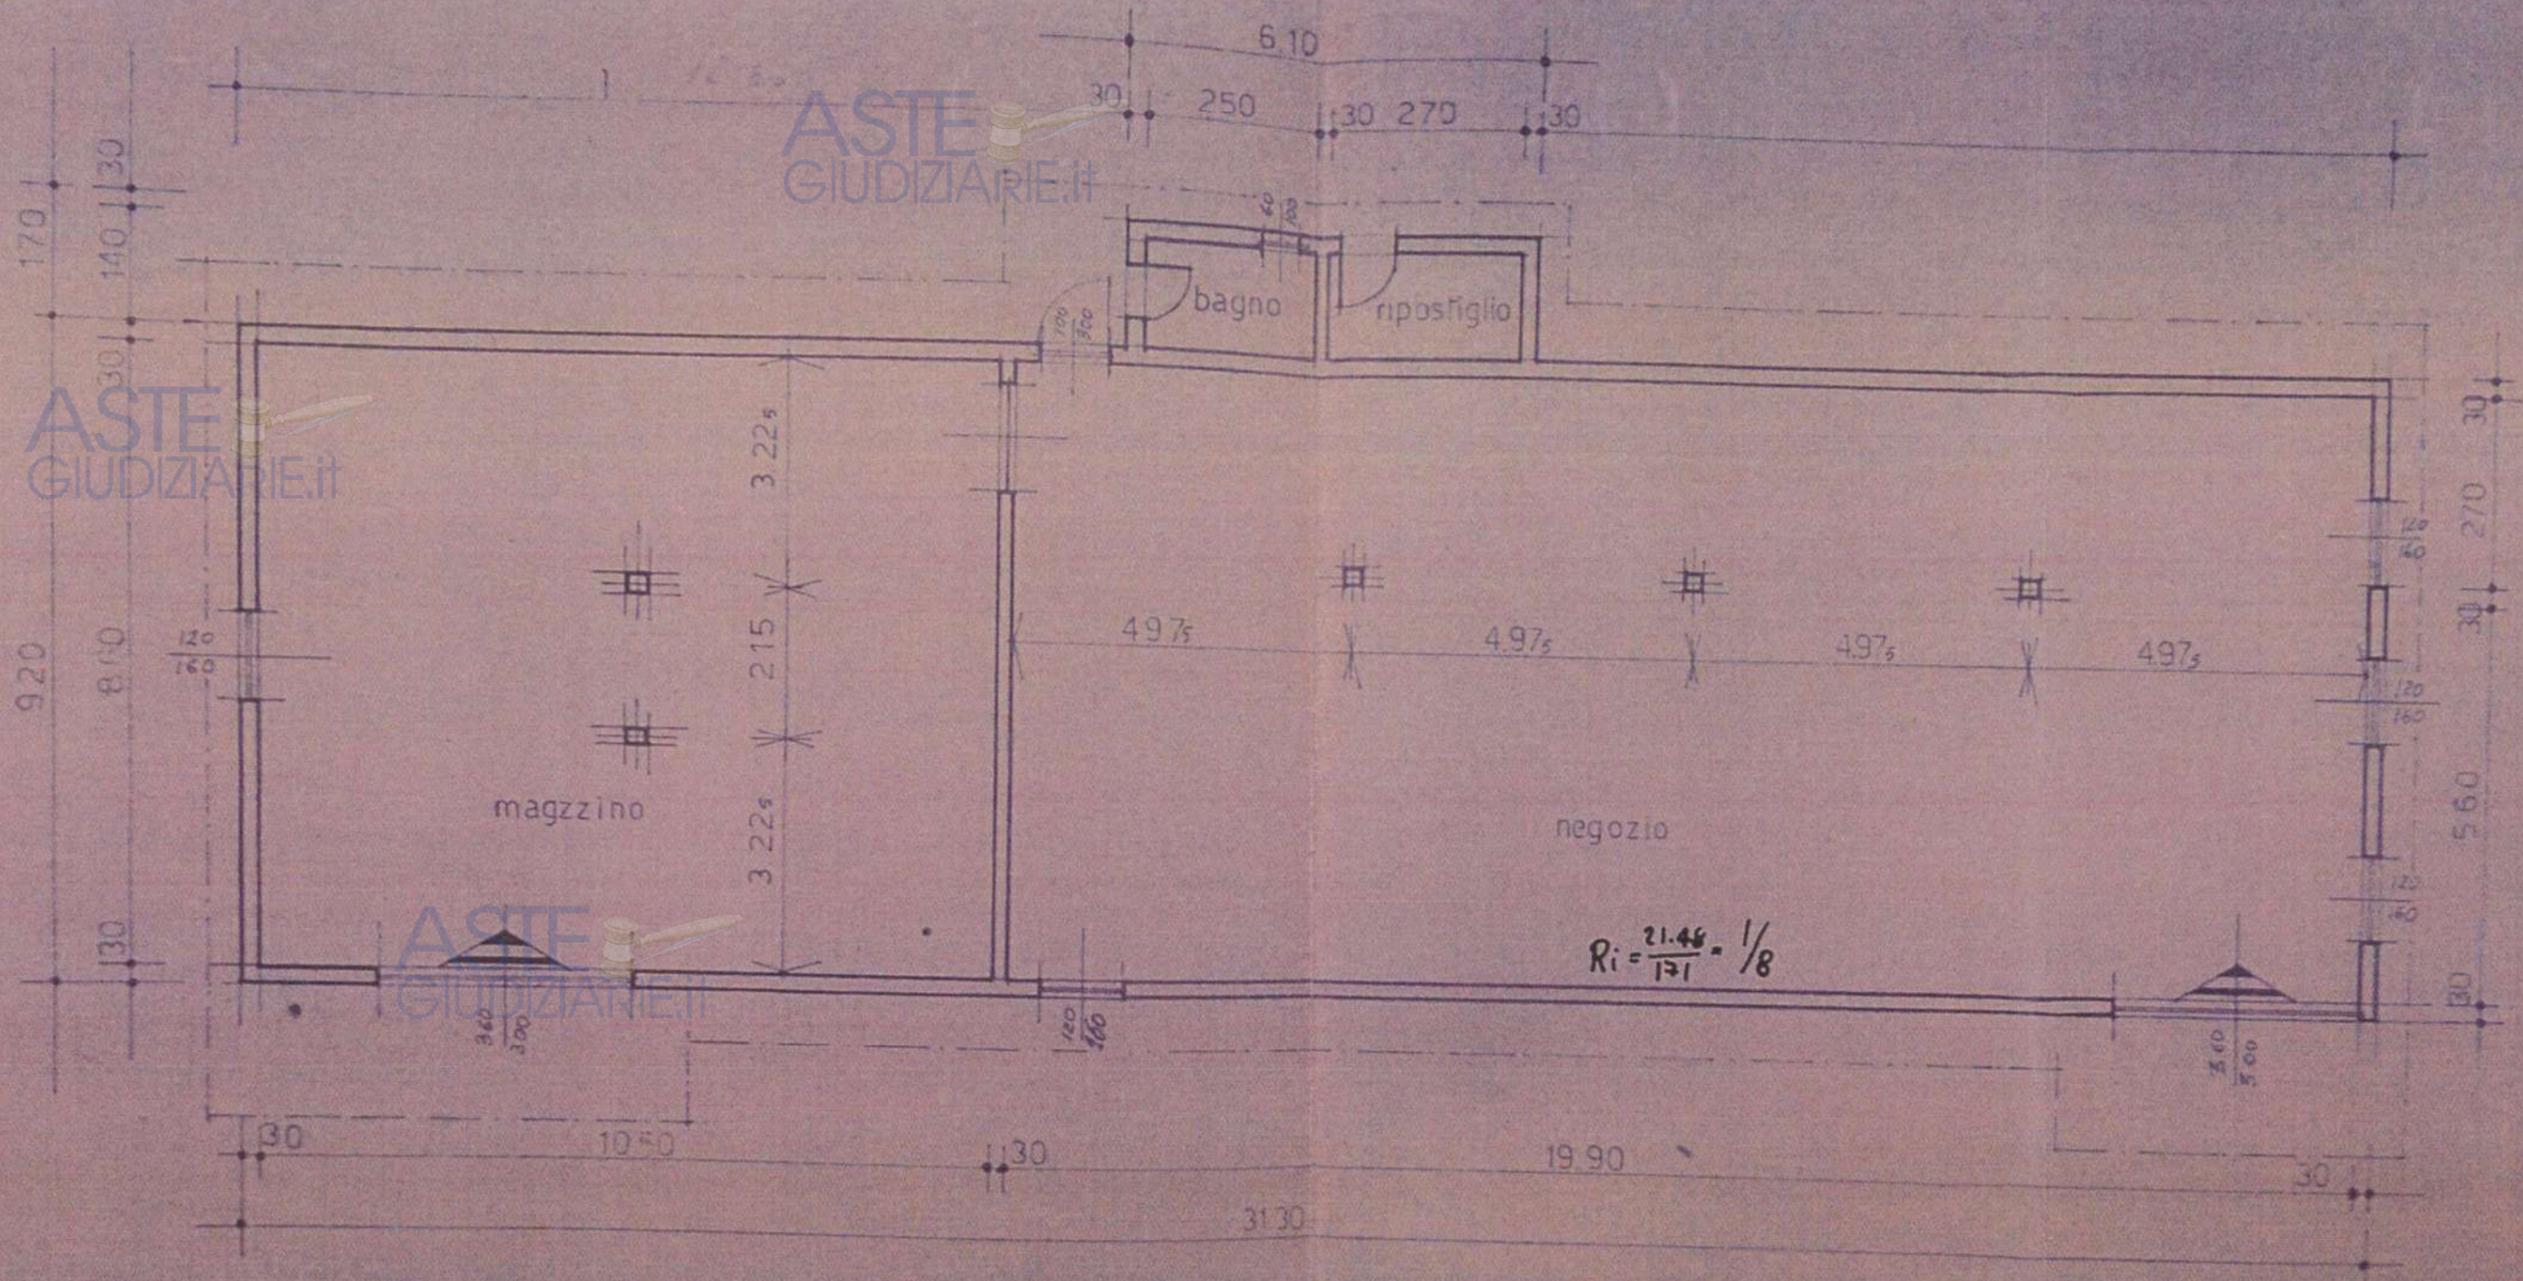

ASTE Pianta
GIUDIZIARIE.IT



ASTE
GIUDIZIARIE.IT

Annotazioni riservate all'ufficio

(V I) mc.

ASTE GIUDIZIARIE.it


SEZIONE

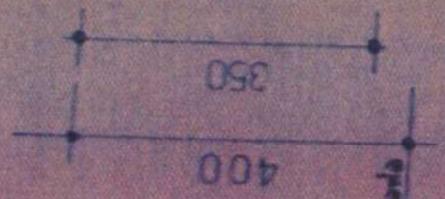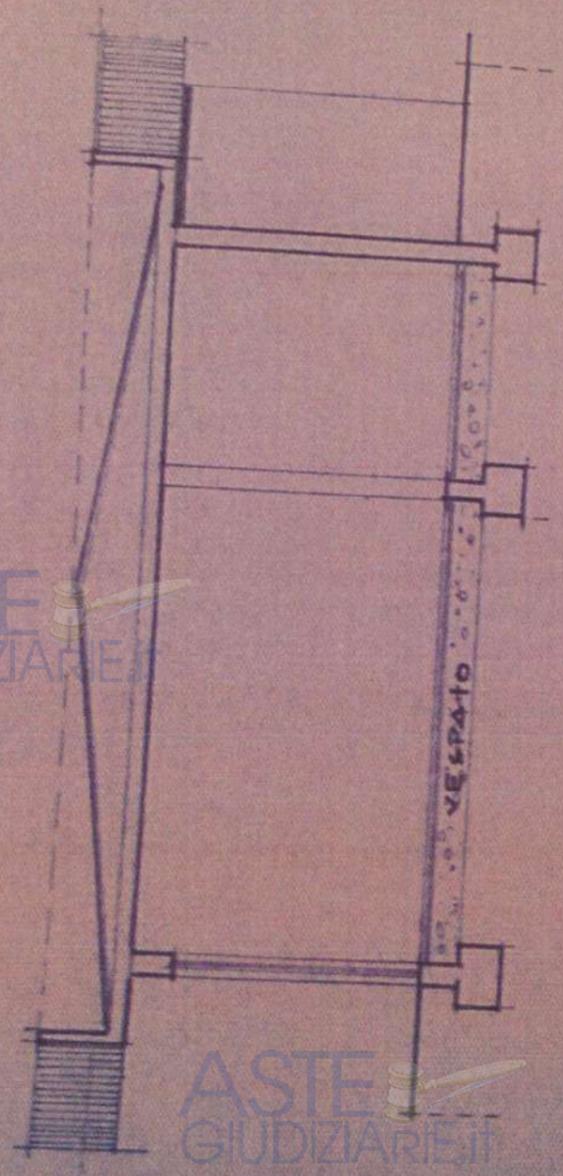

ASTE GIUDIZIARIE.it

ASTE GIUDIZIARIE.it

ASTE GIUDIZIARIE.it

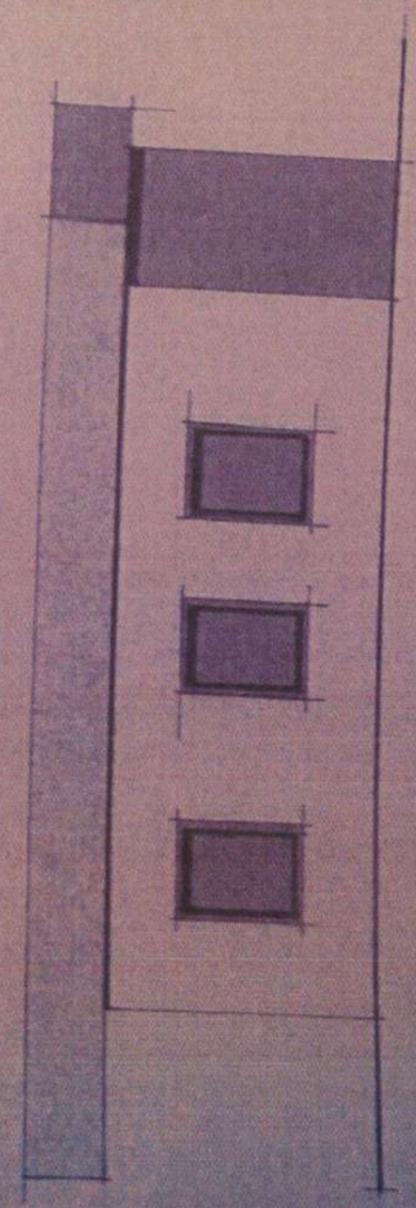

NORD

ASTE
GIUDIZIARIE.IT
OVEST

ASTE
GIUDIZIARIE.IT

ASTE
GIUDIZIARIE.IT

ASTE
GIUDIZIARIE.IT

ASTE
GIUDIZIARIE.IT

EST

COMUNE DI CASTELNUOVO B.A.

39/643

ASTE GIUDIZIARIE.IT

ASTE
VARIANTE in

CORSO d'opera

PROPRIETA' :

ASTE
GIUDIZIARIE.IT

LOSTRUZIONE NEGOZIO CON MARAZZINO

ASTE
GIUDIZIARIE.IT

8 SET. 1983

Dott. Arch. PERRONE RENATO

Serie DIAMANTI

Prot. n° 126 del 29/9/83



VARIANTE n°1 DEL 28/6/83

PROPRIETÀ: [REDACTED]

costruzione negozio con annesso magazzino


Dott. Arch. PEDRINI RENATO


[REDACTED]

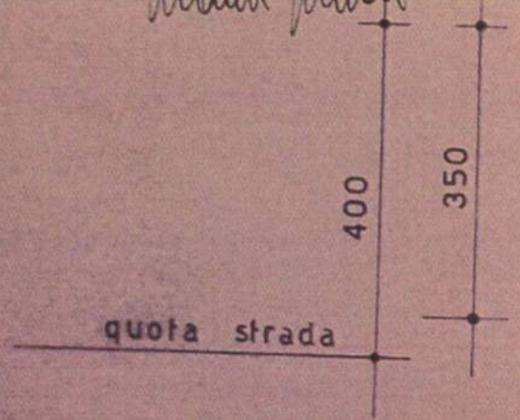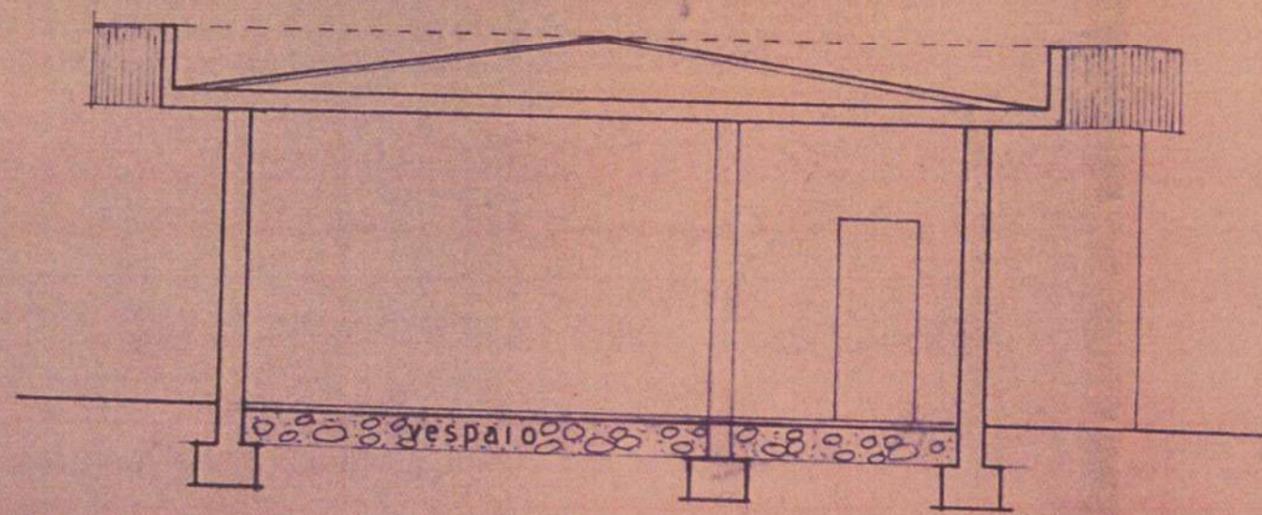

SEZIONE

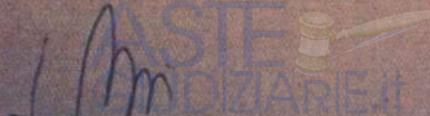



 l'Ufficiale Sanitario
 Dott. Claudio Poggi


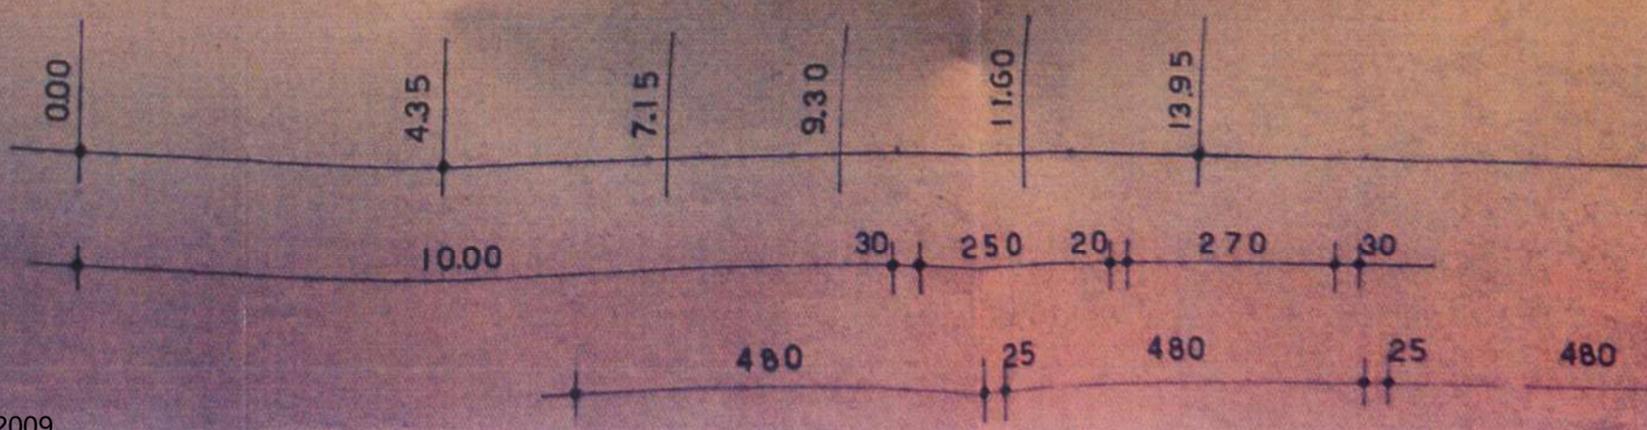






l'Ufficiale Sanitario
Dott. Claudio Poggi

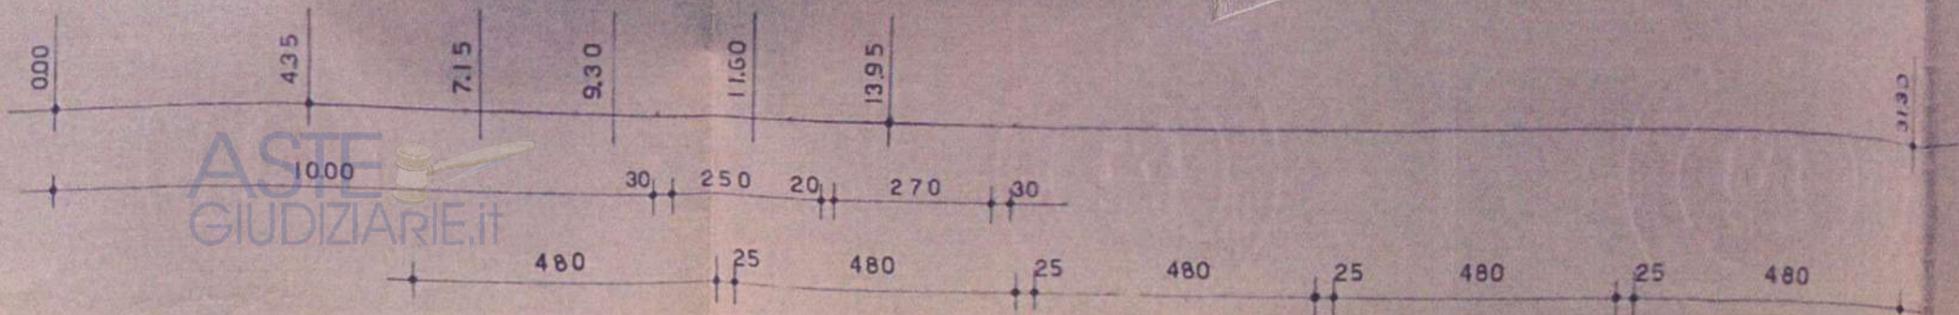

ASTE GIUDIZIARIE.it

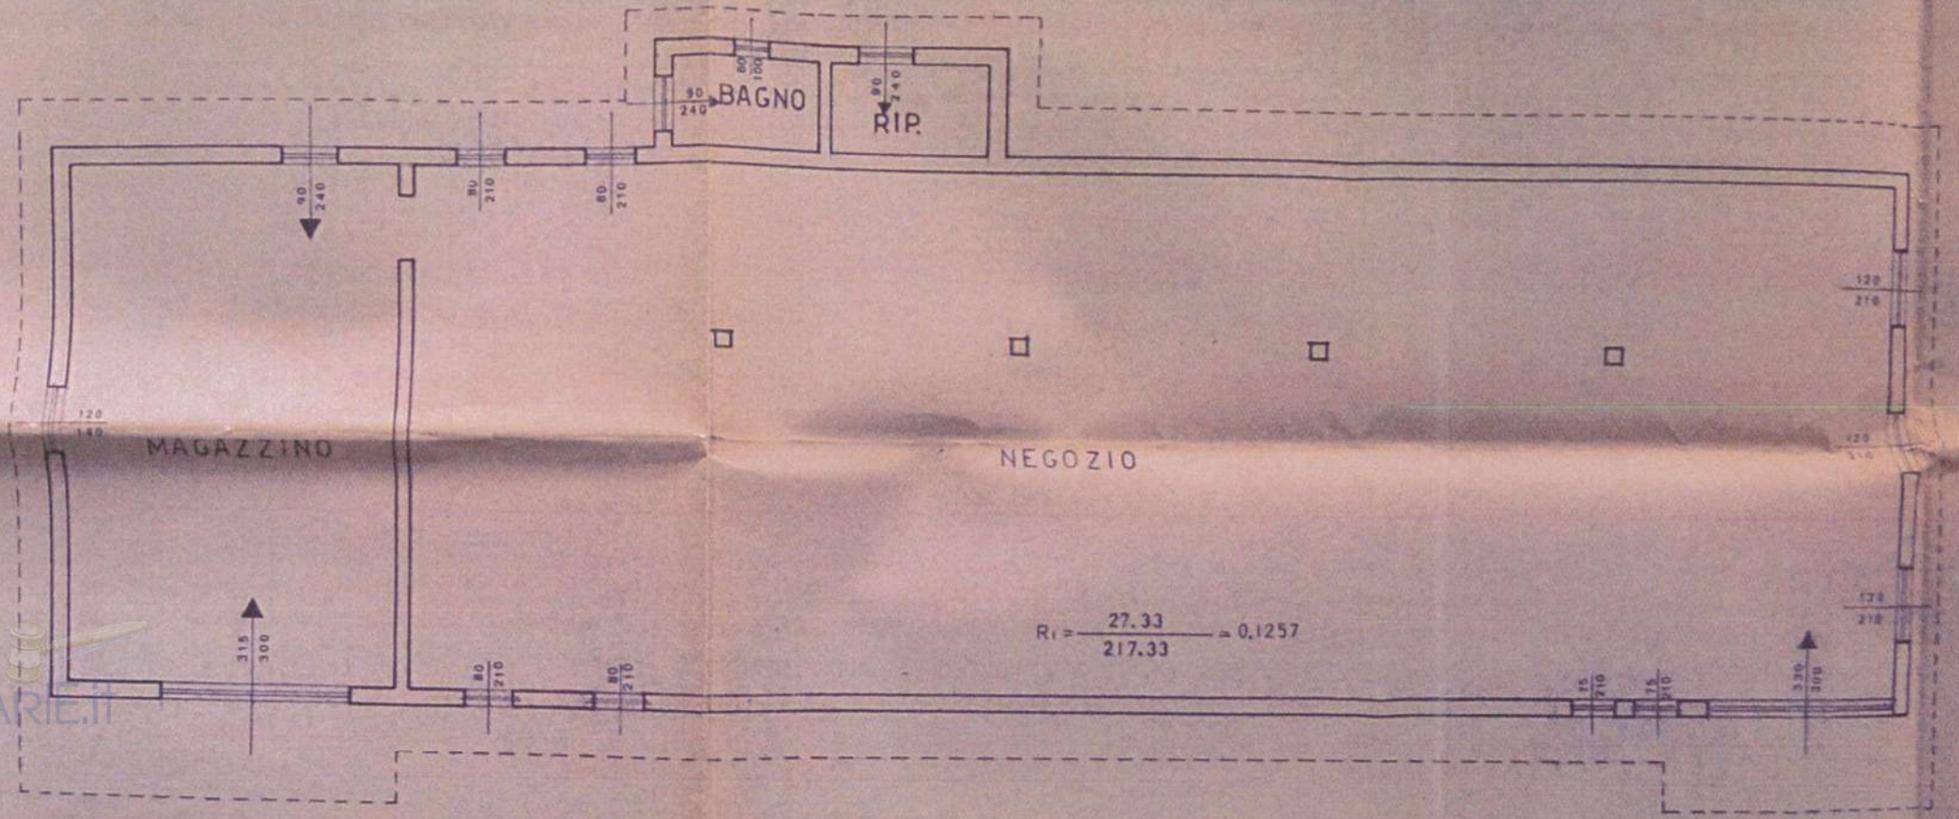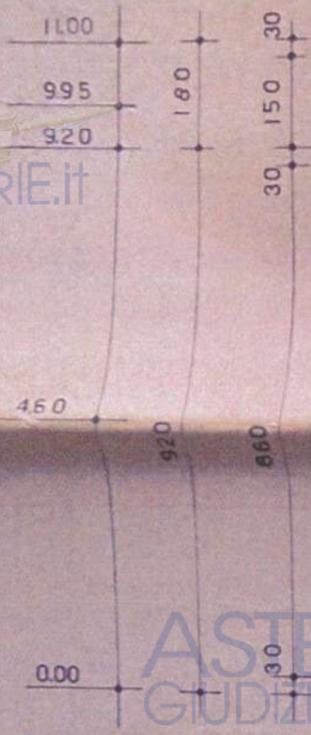

ASTE GIUDIZIARIE.it

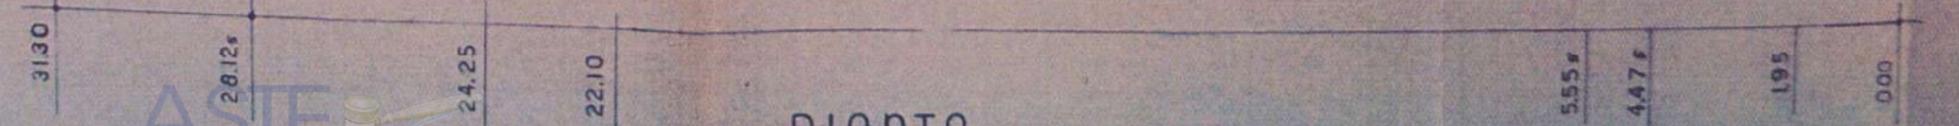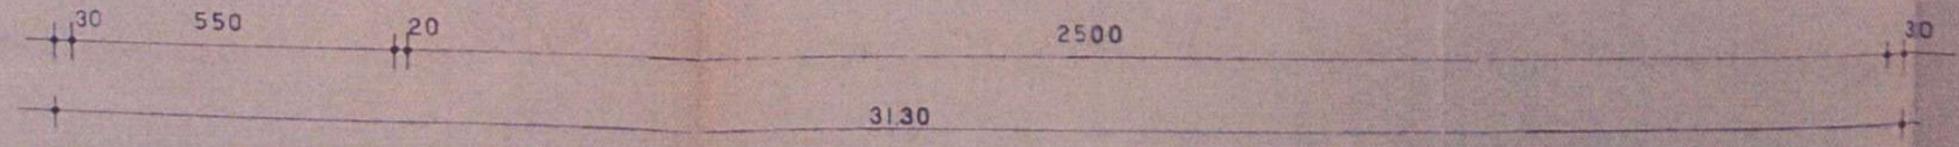


PIANTA


ASTE GIUDIZIARIE.it

ASTE
GIUDIZIARIE.it

ASTE
GIUDIZIARIE.it

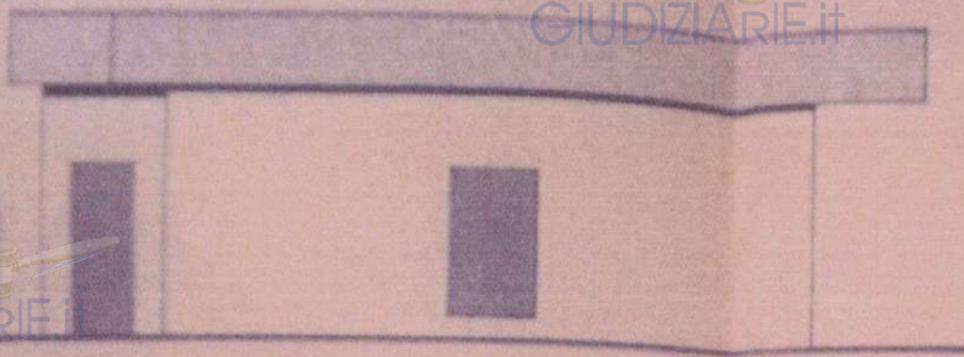

PROSPETTO SUD


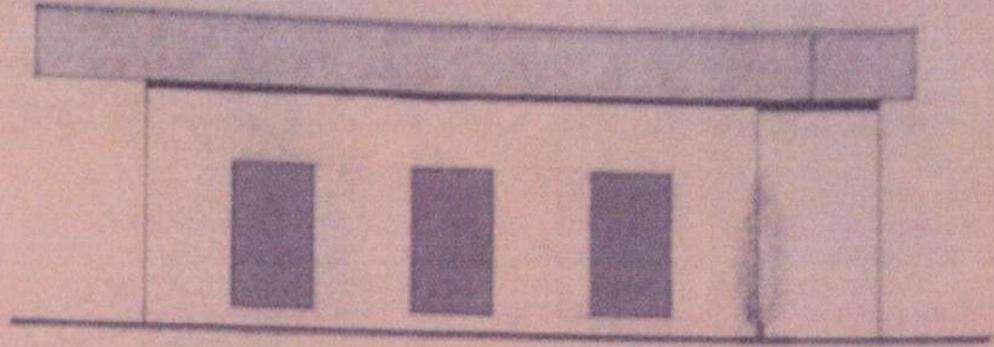


PROSPETTO NORD

ASTE
GIUDIZIARIE.it

ASTE
GIUDIZIARIE.it

ASTE
GIUDIZIARIE.it

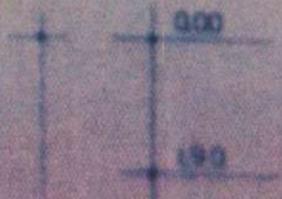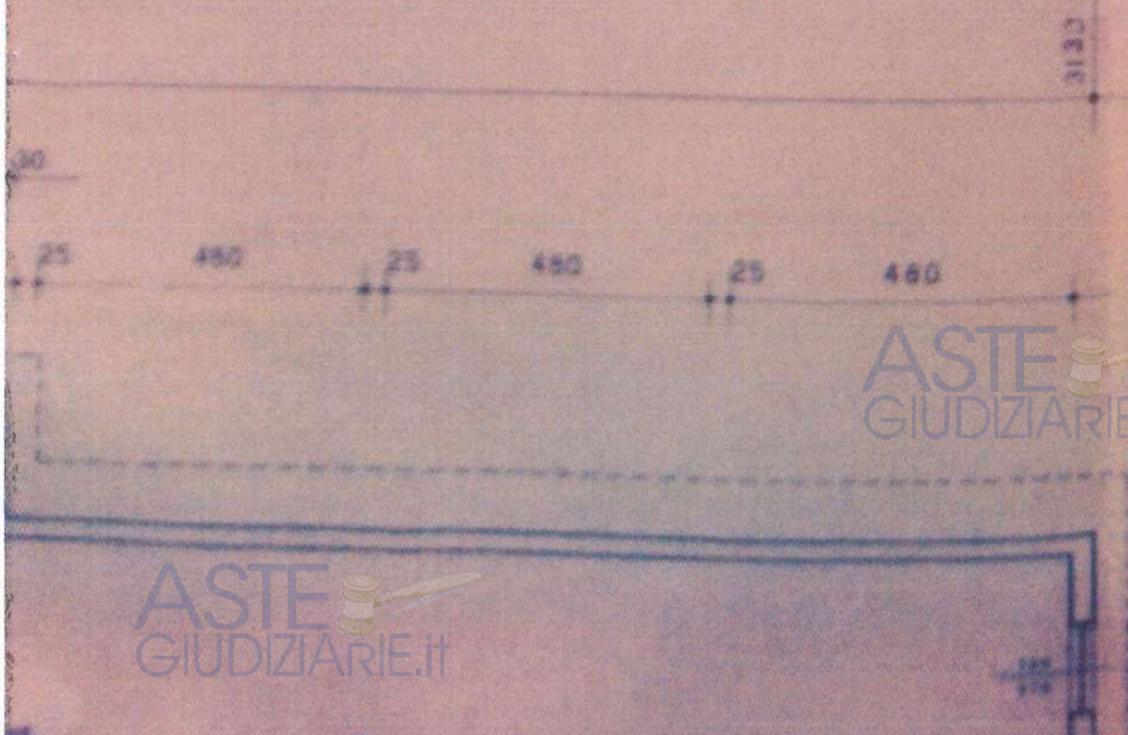


ASTE
GIUDIZIARIE.it

ASTE
GIUDIZIARIE.it
PROSPETTIVO NORD

PROSPETTO EST

ASTE
GIUDIZIARIE.it

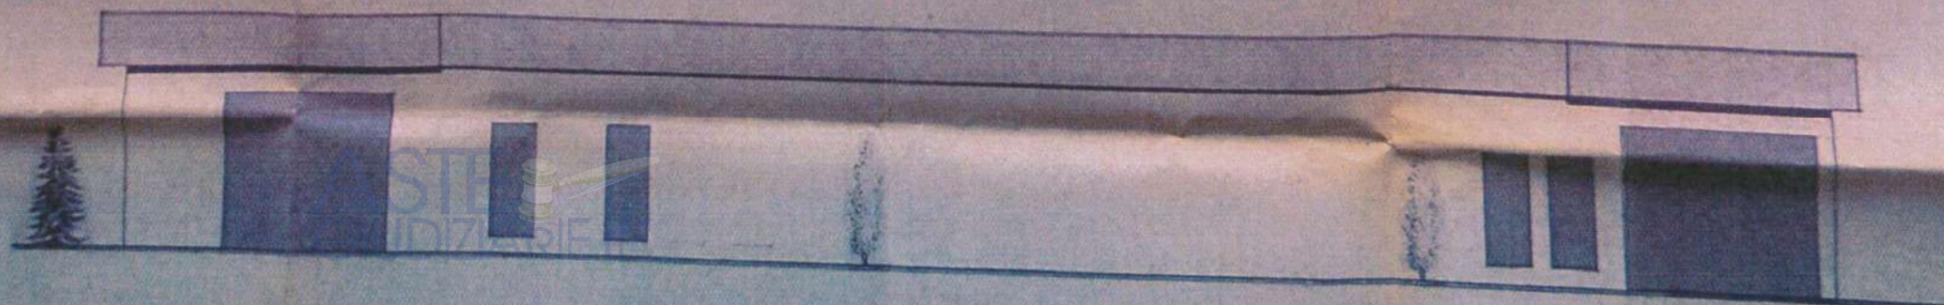

PROSPETTO OVEST

ASTE
GIUDIZIARIE.it

COMUNE DI CASTELNUOVO B.A.

N. 19/732

PROVINCIA di MILANO

Sostituisce la N.

Sostituita dalla N.

In aggiunta alla N.

FASCICOLO per CONCESSIONI di EDIFICAZIONE

LOCALITA' DELLA COSTRUZIONE Via: U. BASSI

Fg. N. 12 Mappali N. 591

Sig. [REDACTED]

residente in [REDACTED]

Via [REDACTED]

Domanda di Concessione presentata il 19.04.1985 Prot. N° 732

Passata al Tecnico comunale il 30.04.1985

Sottoposta alla Commissione Edilizia il 03.05.1985

Visto dei Vigili del Fuoco in data =

Rilasciata concessione in data 14/06/1985 Gratuita - Onerosa

Convenzione ex art. 7-9 legge 28/1/1977 N. 10 in data _____ registrata a _____

_____ il _____ al N. _____ Vol. _____ e trascritta a _____

_____ il _____ al N. _____

Impegnativa unilaterale, legge 28/1/1977 N. 10, in data _____

Registrata a _____ il _____ al N. _____ Vol. _____ Mod. _____

Domanda di abitabilità presentata il _____

Passata all'Ufficiale Sanitario il _____

Verbale di collaudo cementi armati in data _____

Rilasciata autorizzazione di abitabilità il _____

Spedito mod. 39 (Catasto Edilizio urbano) il _____ prot. N. _____

COMUNE DI CASTELNUOVO BOCCA
D'ADDA
Provincia di Milano

Frat. Edilizia N. 19/732

IL SINDACO

— Vista l'istanza inoltrata in data 19/4/85 intesa ad ottenere la concessione per la realizzazione delle seguenti opere:
AMPLIAMENTO MAGAZZENO COMMERCIALE.

ad uso COMMERCIALE.

da eseguirsi in questo Comune sul terreno nel fabbricato contraddistinto in mappa N. 591

del Fg. 12 corrispondente a via Ugo Bassi,

- visti i disegni ed i tipi allegati alla richiesta stessa;
- vista la convenzione impegnativa unilaterale (1) in data _____ registrata a _____
il _____ al n. _____ trascritta a _____
al n. ~~xxxxxxx~~ dalla quale risultano gli impegni assunti dal concessionario nei confronti del comune;
- sentito il parere favorevole della Commissione Edilizia ;
- sentito il parere dell'Ufficio Tecnico ;
- sentito il parere dell'Ufficiale Sanitario ;
- visti i vigenti regolamenti di edilizia e d'igiene;
- vista la legge 17.8.1942 n. 1150 e successive integrazioni e modificazioni;
- vista la legge 28.1.1977 n. 10;
- vista la legge Regione Lombardia del 15 - 4 - 1975, N. 51 e 5 - 12 - 1977 N. 60 - 61 ;

CONCEDE

al Sig. _____ Cod. Fisc. _____
abitante in questo Comune via _____ n. _____

di eseguire le opere richieste con l'istanza in premessa specificata e sotto l'osservanza delle condizioni indicate nella presente concessione nonché delle norme legislative e regolamentari vigenti in materia e degli obblighi contenuti nella convenzione impegnativa (1) che, allegata alla presente, ne costituisce parte integrante.

Restano salvi ed impregiudicati i diritti, azioni e ragioni che competono o possono competere tanto al Comune che ai terzi, per effetto di disposizioni di legge, di regolamenti generali o locali o di convenzioni particolari o per altre cause.

CONDIZIONI


- 1) Il termine per l'inizio dei lavori viene improrogabilmente fissato entro mesi dodici dal la presente ed i medesimi devono essere ultimati, cioè resi abitabili od agibili entro tre anni da lla presente. Qualora i lavori non siano ultimati nel termine stabilito, il concessionario deve presentare istanza diretta ed ottenere una nuova concessione per la parte dell'opera non ultimata.
- 2) L'inosservanza delle norme, prescrizioni e modalità esecutive comporta l'applicabilità delle sanzioni previste dagli articoli 15 e 17 della legge 28.1.1977 n. 10;
- 3) Prima del rilascio del certificato di abitabilità od agibilità devono essere approvate le eventuali varianti apportate in corso d'opera sempre che tali opere non contrastino con gli strumenti urbanistici vigenti e non modifichino la segona, le superfici utili e la destinazione d'uso della costruzione.

Li 14 GIUGNO 19 85



(L. SINDACO)
Ang. FRIDAO

(1) Cancellare la dicitura che non interessa.

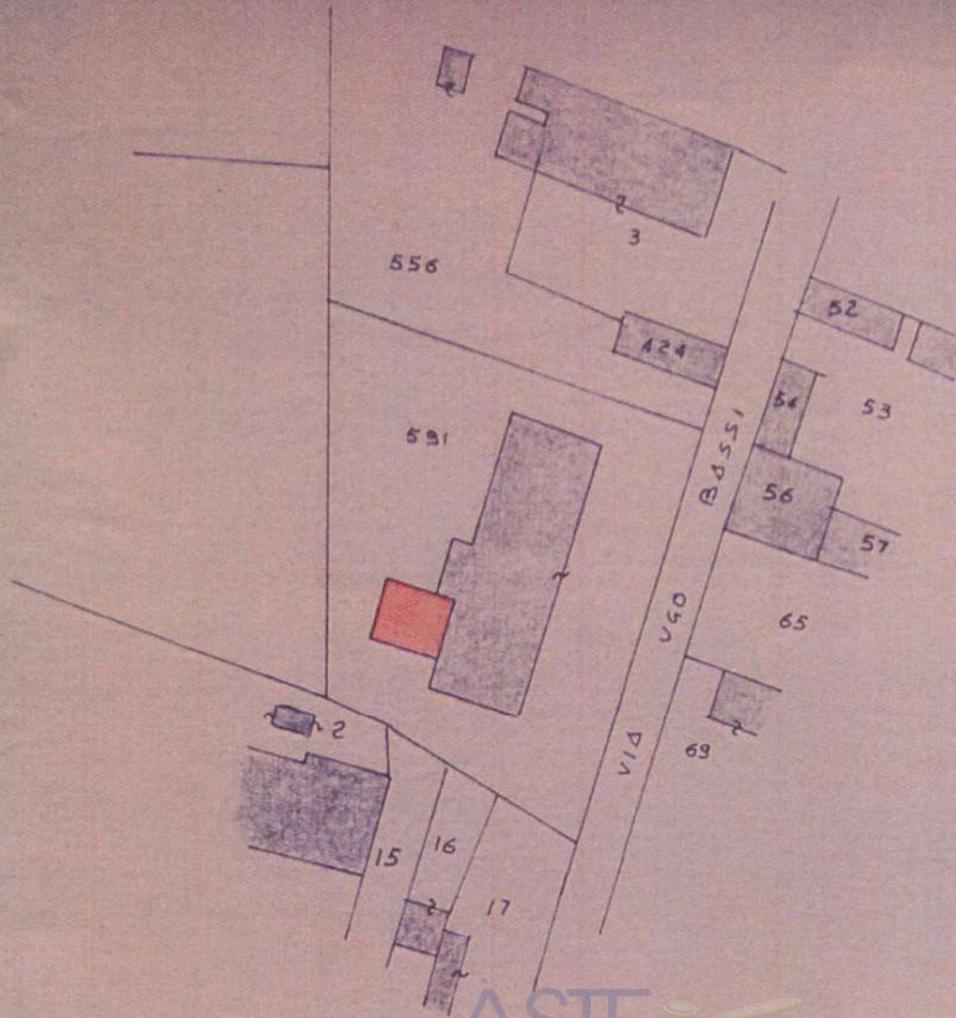

ASTE GIUDIZIARIE.it

ESTRATTO DI MAPPA

ASTE GIUDIZIARIE.it FOGLIO 12 - MAPPALE 591 - SC. 1:1000

Prat. Edilizia n° 19/732 del 19-04-1985
 Concessione n° 19/732 del 14-06-1985
 Parere favorevole C.E. del 3-5-1985 n° 136
 Data rilascio : 19-06-1985

IL SINDACO
 (CACCARI M. Luigi, Prillo)

UFFICIALE SANITARIO
 Dott. Claudio Poggi


ASTE GIUDIZIARIE.it





COMUNE DI CASTELNUOVO B. A.	
PROGETTISTA	PROGETTO DI
DOTT. ARCH. FERRINI RENATO	AMPLIAMENTO MAGAZZINO COMMERCIALE
PROPRIETA'	TAVOLA UNICA
	DATA
	17 APR. 1985
	SCALA 1:100

ASTE GIUDIZIARIE.it

ASTE GIUDIZIARIE.it

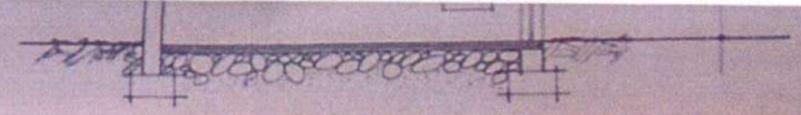

SEZIONE

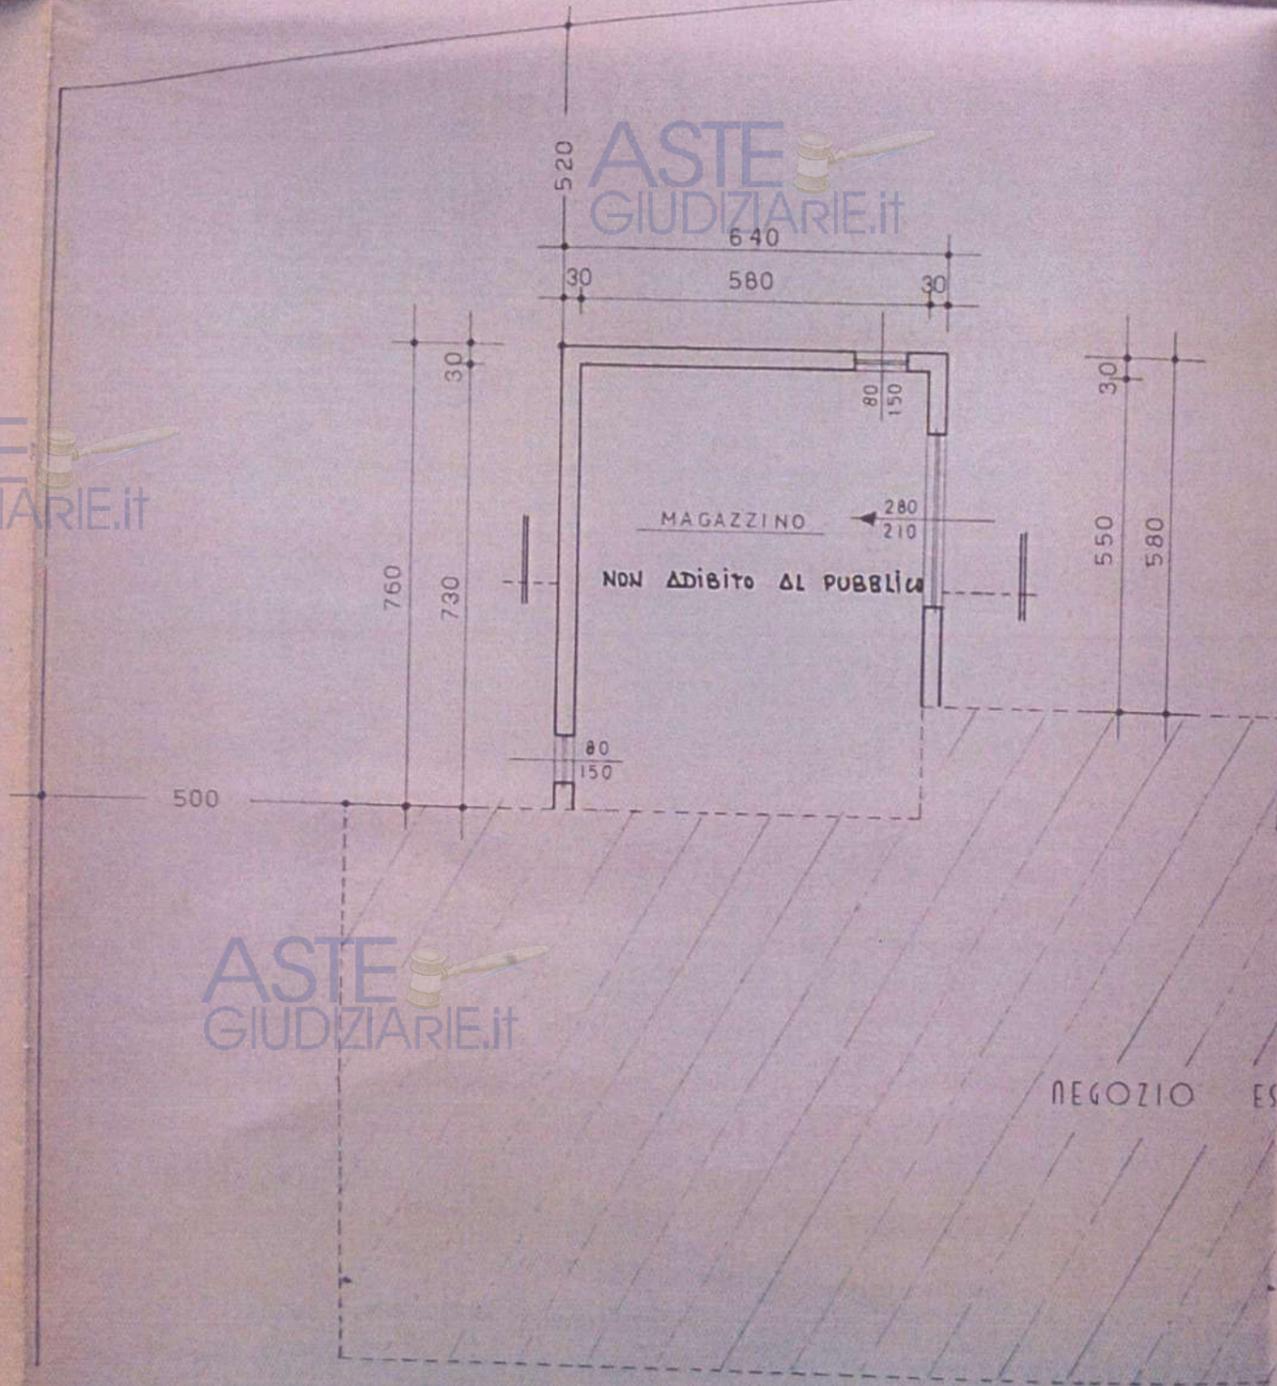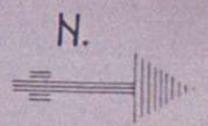

NEGOZIO ESISTENTE

PIANTA



ASTE GIUDIZIARIE.it

ASTE GIUDIZIARIE.it

ASTE GIUDIZIARIE.it


le Santerle
udio Foggi
m

A.
MAGAZZINO
LE
DATA
17 APR. 1985
SCALA 1:100

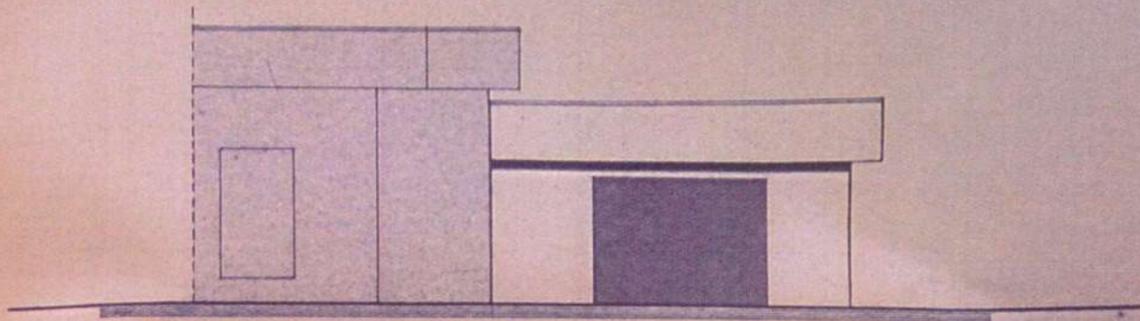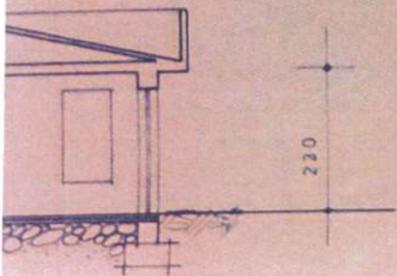

PROSPETTO NORD


ASTE GIUDIZIARIE.it

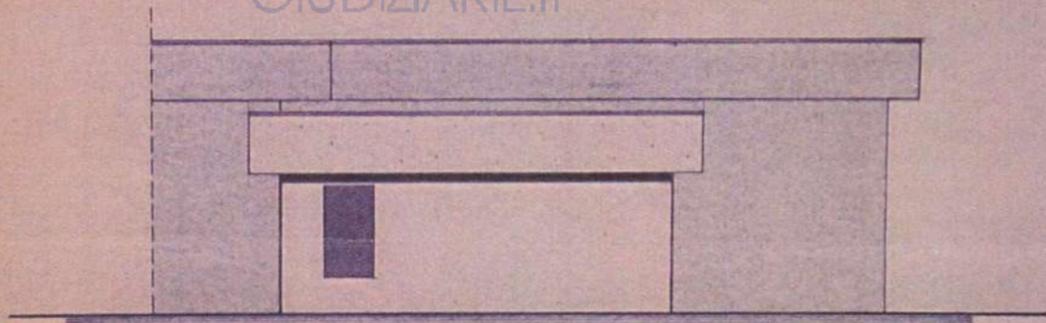

PROSPETTO OVEST

ASTE GIUDIZIARIE.it


ASTE GIUDIZIARIE.it

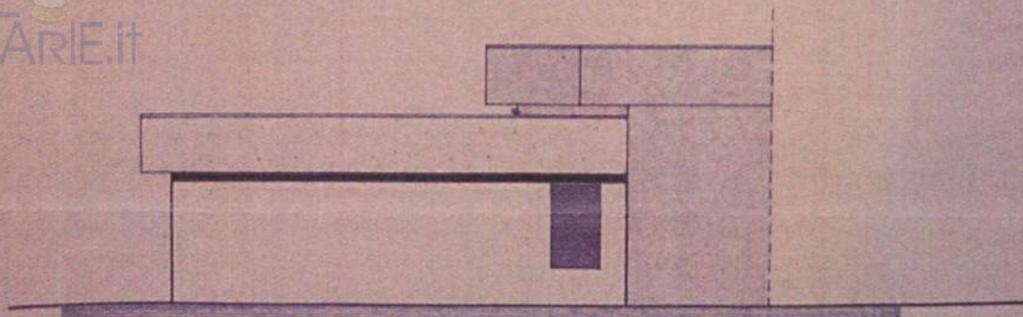


PROSPETTO SUD

ASTE GIUDIZIARIE.it


ASTE GIUDIZIARIE.it

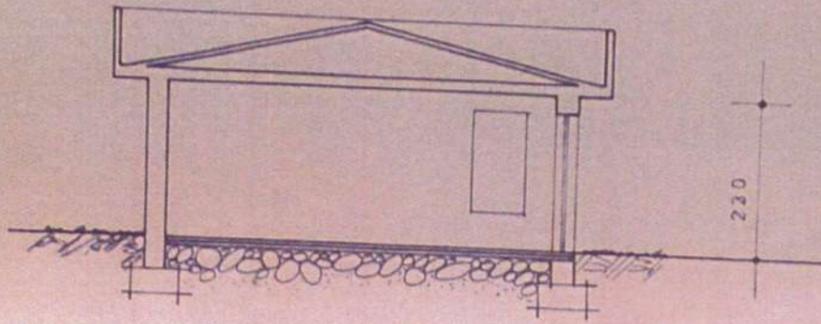

SEZIONE

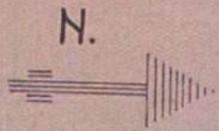

ASTE
GIUDIZIARIE.it

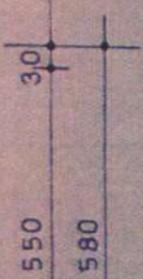

ASTE
GIUDIZIARIE.it

NEGOZIO ESISTENTE

ASTE
GIUDIZIARIE.it

PIANTA

ASTE
GIUDIZIARIE.it

ASTE
GIUDIZIARIE.it

CALCOLI PLANIVOLUMETRICI

- Superficie lotto	mq. 1.313
- Superficie coperta ammissibile	mq. 436
- Volume massimo consentito	mc. 1.313
- Superficie coperta attuale	mq. 298.76
- Superficie coperta in progetto	mq. 48.64
- Superficie coperta totale inferiore alla superficie coperta ammissibile	mq. 347.40
- Volume edificato	mc. 1.195
- Volume in progetto	mc. 112
- Volume totale inferiore al volume massimo consentito	mc. 1.307

DOTT. ARCH. PEDRINI RENATO

ASTE
GIUDIZIARIE.it

ASTE
GIUDIZIARIE.it