



---

DOCUMENTAZIONE CATASTALE

---



## Visura per soggetto

### Situazione degli atti informatizzati al 06/07/2018

Data: 06/07/2018 - Ora: 08.50.45

Segue

Visura n.: T12985 Pag: 7

Direzione Provinciale di Piacenza

Ufficio Provinciale - Territorio

#### 8. Unità Immobiliari site nel Comune di RIVERGARO(Codice H350) - Catasto dei Fabbricati

N.	DATI IDENTIFICATIVI				DATI DI CLASSAMENTO							ALTRE INFORMAZIONI	
	Sezione Urbana	Foglio	Particella	Sub	Zona Cens.	Micro Zona	Categoria	Classe	Consistenza	Superficie Catastale	Rendita	Indirizzo	Dati ulteriori
1		21	286	8			A/2	5	6,5 vani	Totale: 190 m <sup>2</sup> Totale escluse aree scoperte**: 168 m <sup>2</sup>	Euro 621,04	VIA GIUSEPPE UNGARETTI n. 7 piano: 1; VARIAZIONE TOPONOMASTICA del 06/01/2016 protocollo n. PC0002682 in atti dal 06/01/2016 VARIAZIONE TOPONOMASTICA DERIVANTE DA AGGIORNAMENTO ANSC (n. 2478.1/2016)	Annotazione

**Immobile 1: Annotazione:** classamento e rendita non rettificati entro dodici mesi dalla data di iscrizione in atti della dichiarazione (d.m. 701/94)

#### Intestazione degli immobili indicati al n. 8

N.	DATI ANAGRAFICI	CODICE FISCALE	DIRITTI E ONERI REALI
1			(1) Proprieta` per 1/1

#### 9. Unità Immobiliari site nel Comune di RIVERGARO(Codice H350) - Catasto dei Fabbricati

N.	DATI IDENTIFICATIVI				DATI DI CLASSAMENTO							ALTRE INFORMAZIONI	
	Sezione Urbana	Foglio	Particella	Sub	Zona Cens.	Micro Zona	Categoria	Classe	Consistenza	Superficie Catastale	Rendita	Indirizzo	Dati ulteriori
1		21	195	8			D/8				Euro 32.448,18	VIA DEL PERETO n. 20 piano: T- S1; VARIAZIONE NEL CLASSAMENTO del 20/12/2012 protocollo n. PC0178572 in atti dal 20/12/2012 VARIAZIONE DI CLASSAMENTO (n. 23160.1/2012)	Annotazione Notifica
		21	211										

## Visura per soggetto

### Situazione degli atti informatizzati al 06/07/2018

Data: 06/07/2018 - Ora: 08.50.45

Segue

Visura n.: T12985 Pag: 8

**Immobile 1: Annotazione:** di stadio: classamento e rendita rettificati (d.m. 701/94)  
**Notifica:** effettuata il 11/06/2013 con prot. n. PC0013543/2013 del 15/02/13

#### Intestazione degli immobili indicati al n. 9

N.	DATI ANAGRAFICI	CODICE FISCALE	DIRITTI E ONERI REALI
1			(1) Proprieta' per 1/1

#### 10. Unità Immobiliari site nel Comune di RIVERGARO(Codice H350) - Catasto dei Fabbricati

N.	DATI IDENTIFICATIVI				DATI DI CLASSAMENTO							ALTRE INFORMAZIONI	
	Sezione Urbana	Foglio	Particella	Sub	Zona Cens.	Micro Zona	Categoria	Classe	Consistenza	Superficie Catastale	Rendita	Indirizzo	Dati ulteriori
1		21	286	9			D/1				<b>Euro 328,00</b>	VIA GIUSEPPE UNGARETTI n. 7 piano: 1; VARIAZIONE TOPONOMASTICA del 06/01/2016 protocollo n. PC0002683 in atti dal 06/01/2016 VARIAZIONE TOPONOMASTICA DERIVANTE DA AGGIORNAMENTO ANSC (n. 2479.1/2016)	Annotazione

**Immobile 1: Annotazione:** classamento e rendita validati (d.m. 701/94)



6-Lug-2018 09:33:41  
Prot. n. T31826/2018

Scala originale: 1:2000  
Dimensione cornice: 776.000 x 552.000 metri

Comune: RIVERGARÒ  
Foglio: 21

Publicazione ufficiale ad uso esclusivo personale - è vietata ogni  
ripubblicazione o riproduzione a scopo commerciale - Aut. Min. Giustizia PDG 21/07/2009

Data: 06/07/2018 n. 171016 - Richiedente: [redacted]  
Totale schede: 4 - Formato di acquisizione: A3(297x420) - Formato stampa richiesto: A3(297x420)  
Ultima planimetria: [redacted]

Data: 06/07/2018 - n. 171016 - Richiedente: [redacted]


n. 1 Scala 1: 500

MAPP. 481

MAPP. 212

**SVILUPPO A**

MAPP. 452

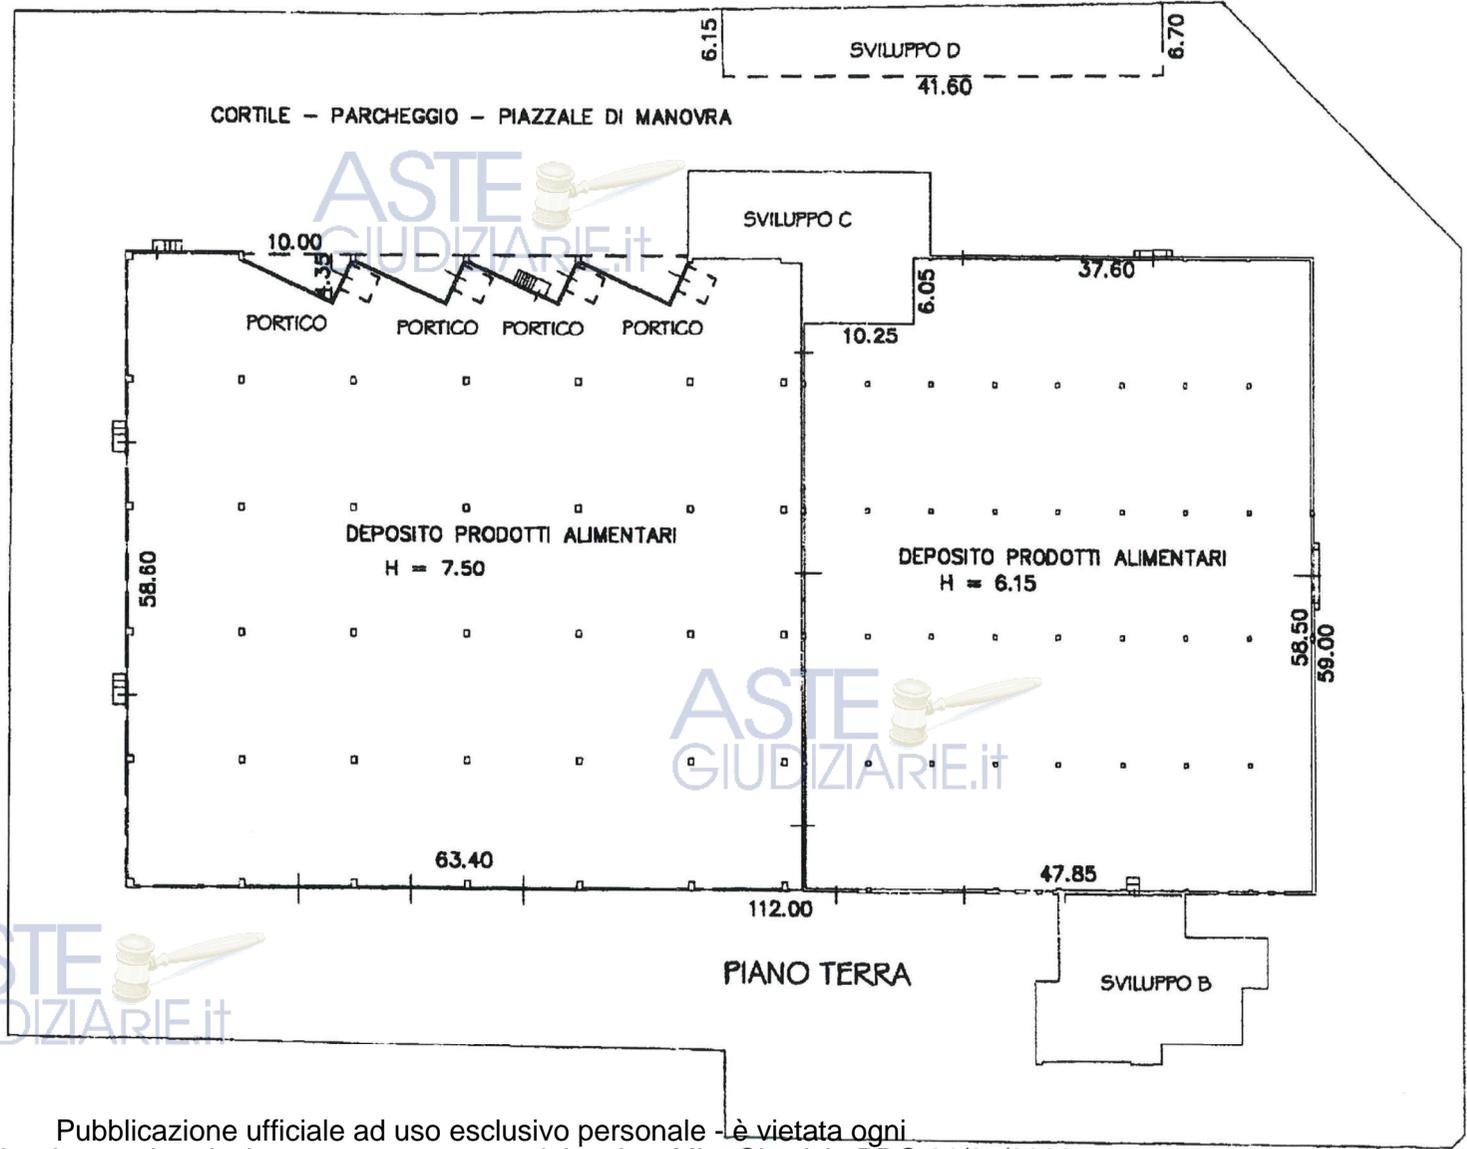

112.00

63.40

PIANO TERRA

SVILUPPO A

SVILUPPO D

SVILUPPO C

SVILUPPO B

CORTILE - PARCHEGGIO - PIAZZALE DI MANOVRA

PORTICO PORTICO PORTICO PORTICO

DEPOSITO PRODOTTI ALIMENTARI

H = 7.50

DEPOSITO PRODOTTI ALIMENTARI

H = 6.15








**Agenzia del Territorio  
CATASTO FABBRICATI  
Ufficio Provinciale di  
Piacenza**

Dichiarazione protocollo n° PC0060163 del 10/05/2012	
Planimetria di u.i.u. in Comune di Rivergaro	
Via Del Pereto	civ. 20
Identificativi Catastali:	Compilata da: Tansini Pietro Luigi
Sezione:	Iscritto all'albo: Architetti
Foglio: 21	Prov. Piacenza
Particella: 195	N. 91
Subalterno: 8	

Scheda n. 3      Scala 1:200



**SVILUPPO C**

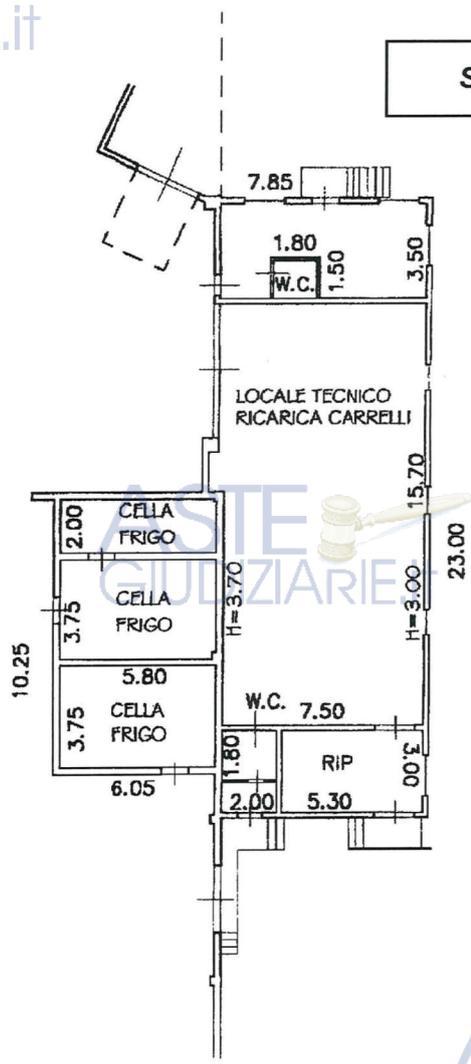

Catasto dei Fabbricati - Situazione al 06/07/2018 - Comune di RIVERGARO (H350) - < Foglio: 21 - Particella: 195 - Subalterno: 8 > inu01

**Agenzia del Territorio  
CATASTO FABBRICATI  
Ufficio Provinciale di  
Piacenza**

Dichiarazione protocollo n. PC0060163 del 10/05/2012  
Planimetria di u.i.u. in Comune di Rivergaro  
Via Del Pereto civ. 20

Identificativi Catastali:  
Sezione:  
Foglio: 21  
Particella: 195  
Subalterno: 8

Compilata da:  
Tansini Pietro Luigi  
Iscritto all'albo:  
Architetti  
Prov. Piacenza N. 91

Scheda n. 4 Scala 1:200

ASTE GIUDIZIARIE.it

**SVILUPPO D**



ASTE GIUDIZIARIE.it

ASTE GIUDIZIARIE.it