

Studio tecnico
Dott. Ing. Giovanni Luca Nobile

TRIBUTALE DI RAGUSA
Località: via Forcone n.169 Vittoria (RG)

Oggetto: Procedura Esecutiva Immobiliare n.08/2021 R.G.
LOTTO 2

Tavola UNICA	Data 08/12/2022
-----------------	--------------------


Contenuto:

- Stralcio Aerofotogrammetria - 1:10.000
- Stralcio P.R.G. di Vittoria - 1:5.000
- Stralcio estratto di mappa - 1:2.000
- Planimetria garage coperto sub.20 - 1:100

Il Consulente Tecnico d'Ufficio:
Dott. Ing. Giovanni Luca Nobile n.1118 Ordine Ingegneri Provincia di Ragusa
Via Archimede 382 - Tel. 0932 255032 - 339 4987858

Ordine degli Ingegneri
NOBILE GIOVANNI
LUCA N. 1118
Ragusa

ASTE GIUDIZIARIE

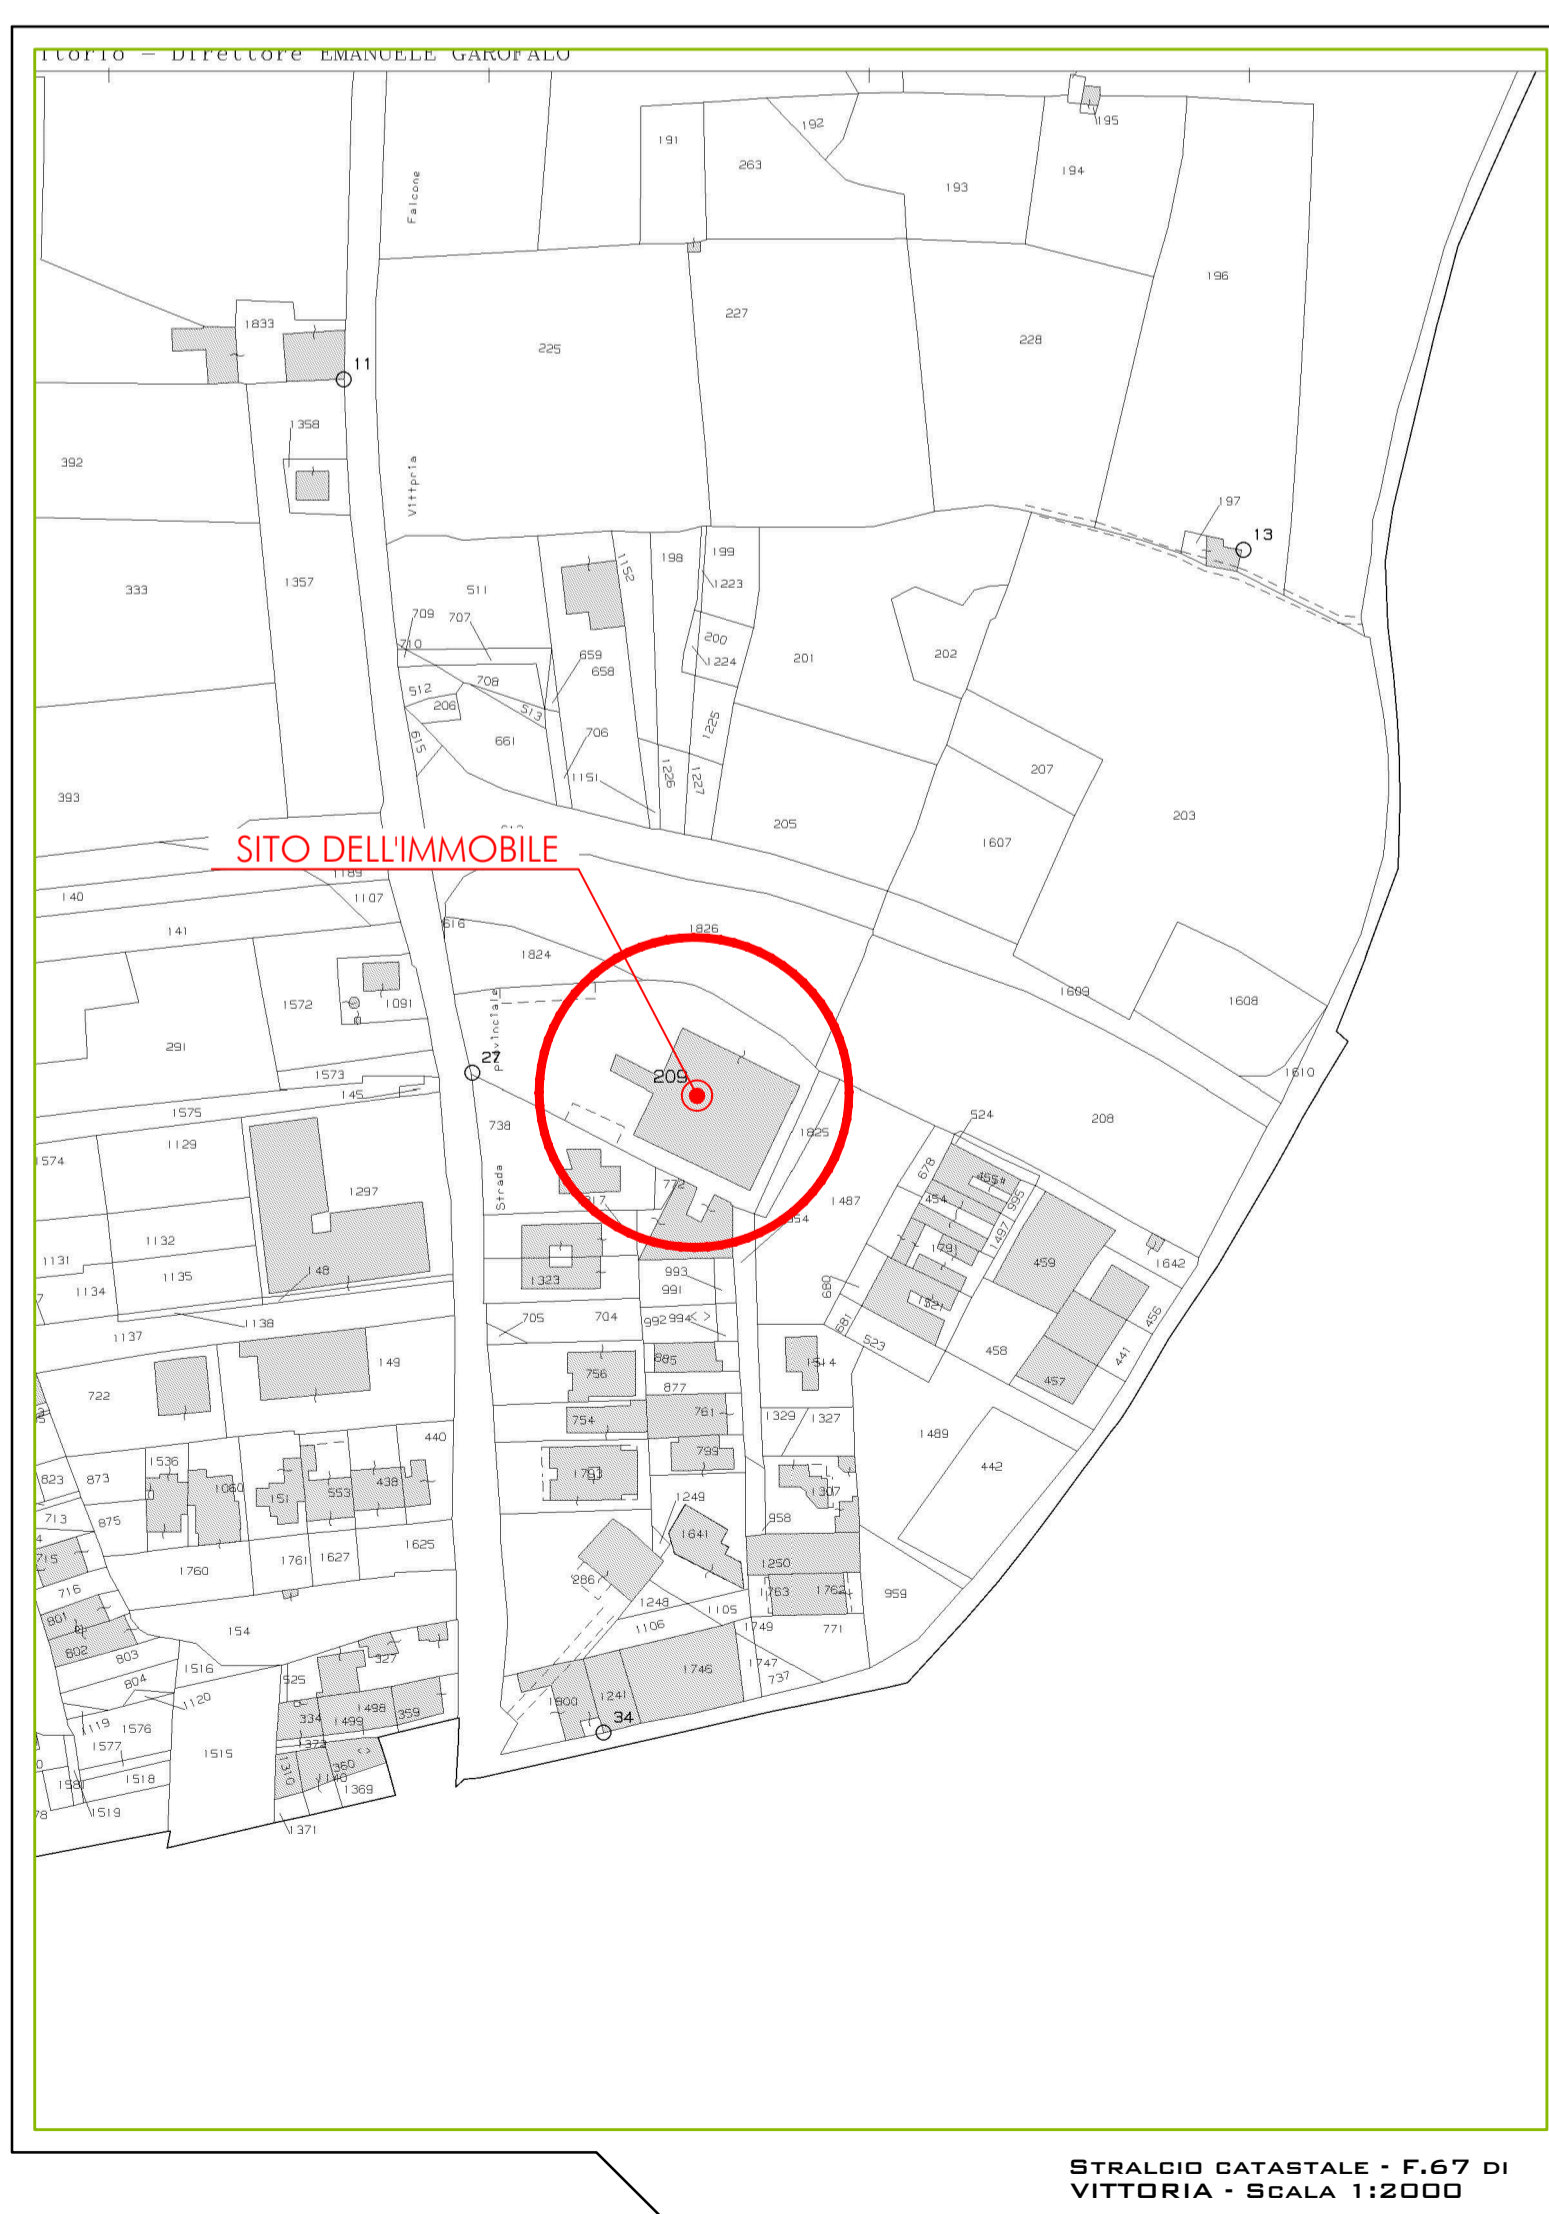

Firmato da: NOBILE GIOVANNI LUCA, Emesso Da: INFOCAMERE QUALIFIED ELECTRONIC SIGNATURE CA S.r.l.s. n. 47362



PLANIMETRIA GARAGE COPERTO - SUB.20
SCALA 1:100