

Studio tecnico
Dott. Ing. Giovanni Luca Nobile

TRIBUNALE DI RAGUSA
Località: via Forcone n.169 Vittoria (RG)

Oggetto: Procedura Esecutiva Immobiliare n.08/2021 R.G.
LOTTO 4



Tavola UNICA	Data 08/12/2022
-----------------	--------------------

Contenuto:

- Stralcio Aerofotogrammetria - 1:10.000
- Stralcio P.R.G. di Vittoria - 1:5.000
- Stralcio estratto di mappa - 1:2.000
- Planimetria uffici piano primo - 1:100

Il Consulente Tecnico d'Ufficio:
Dott. Ing. Giovanni Luca Nobile n.1118 Ordine Ingegneri Provincia di Ragusa
Via Archimede 382 - Tel. 0932 255032 - 339 4987858

Ordine degli Ingegneri
DOTT. ING. GIOVANNI
LUCA NOBILE
N. 1118
Ragusa

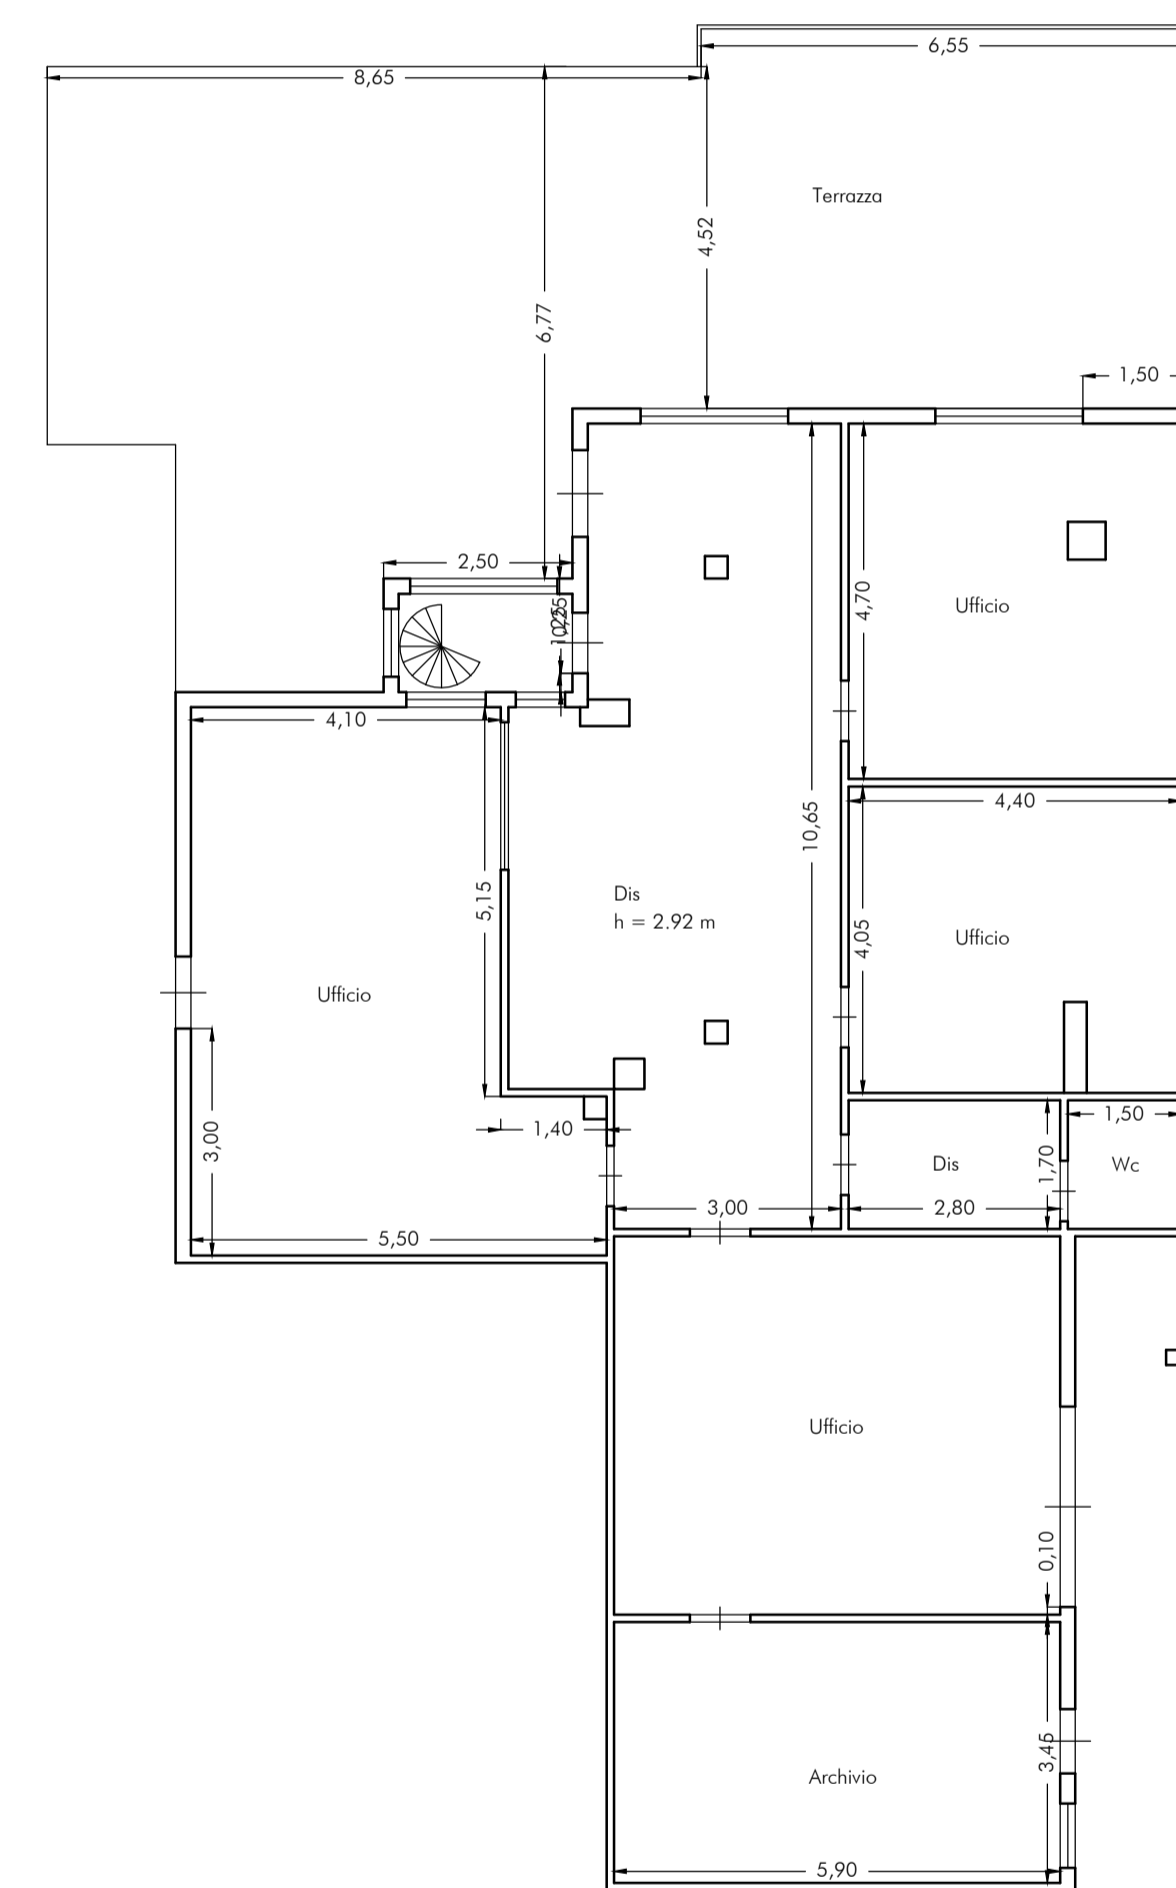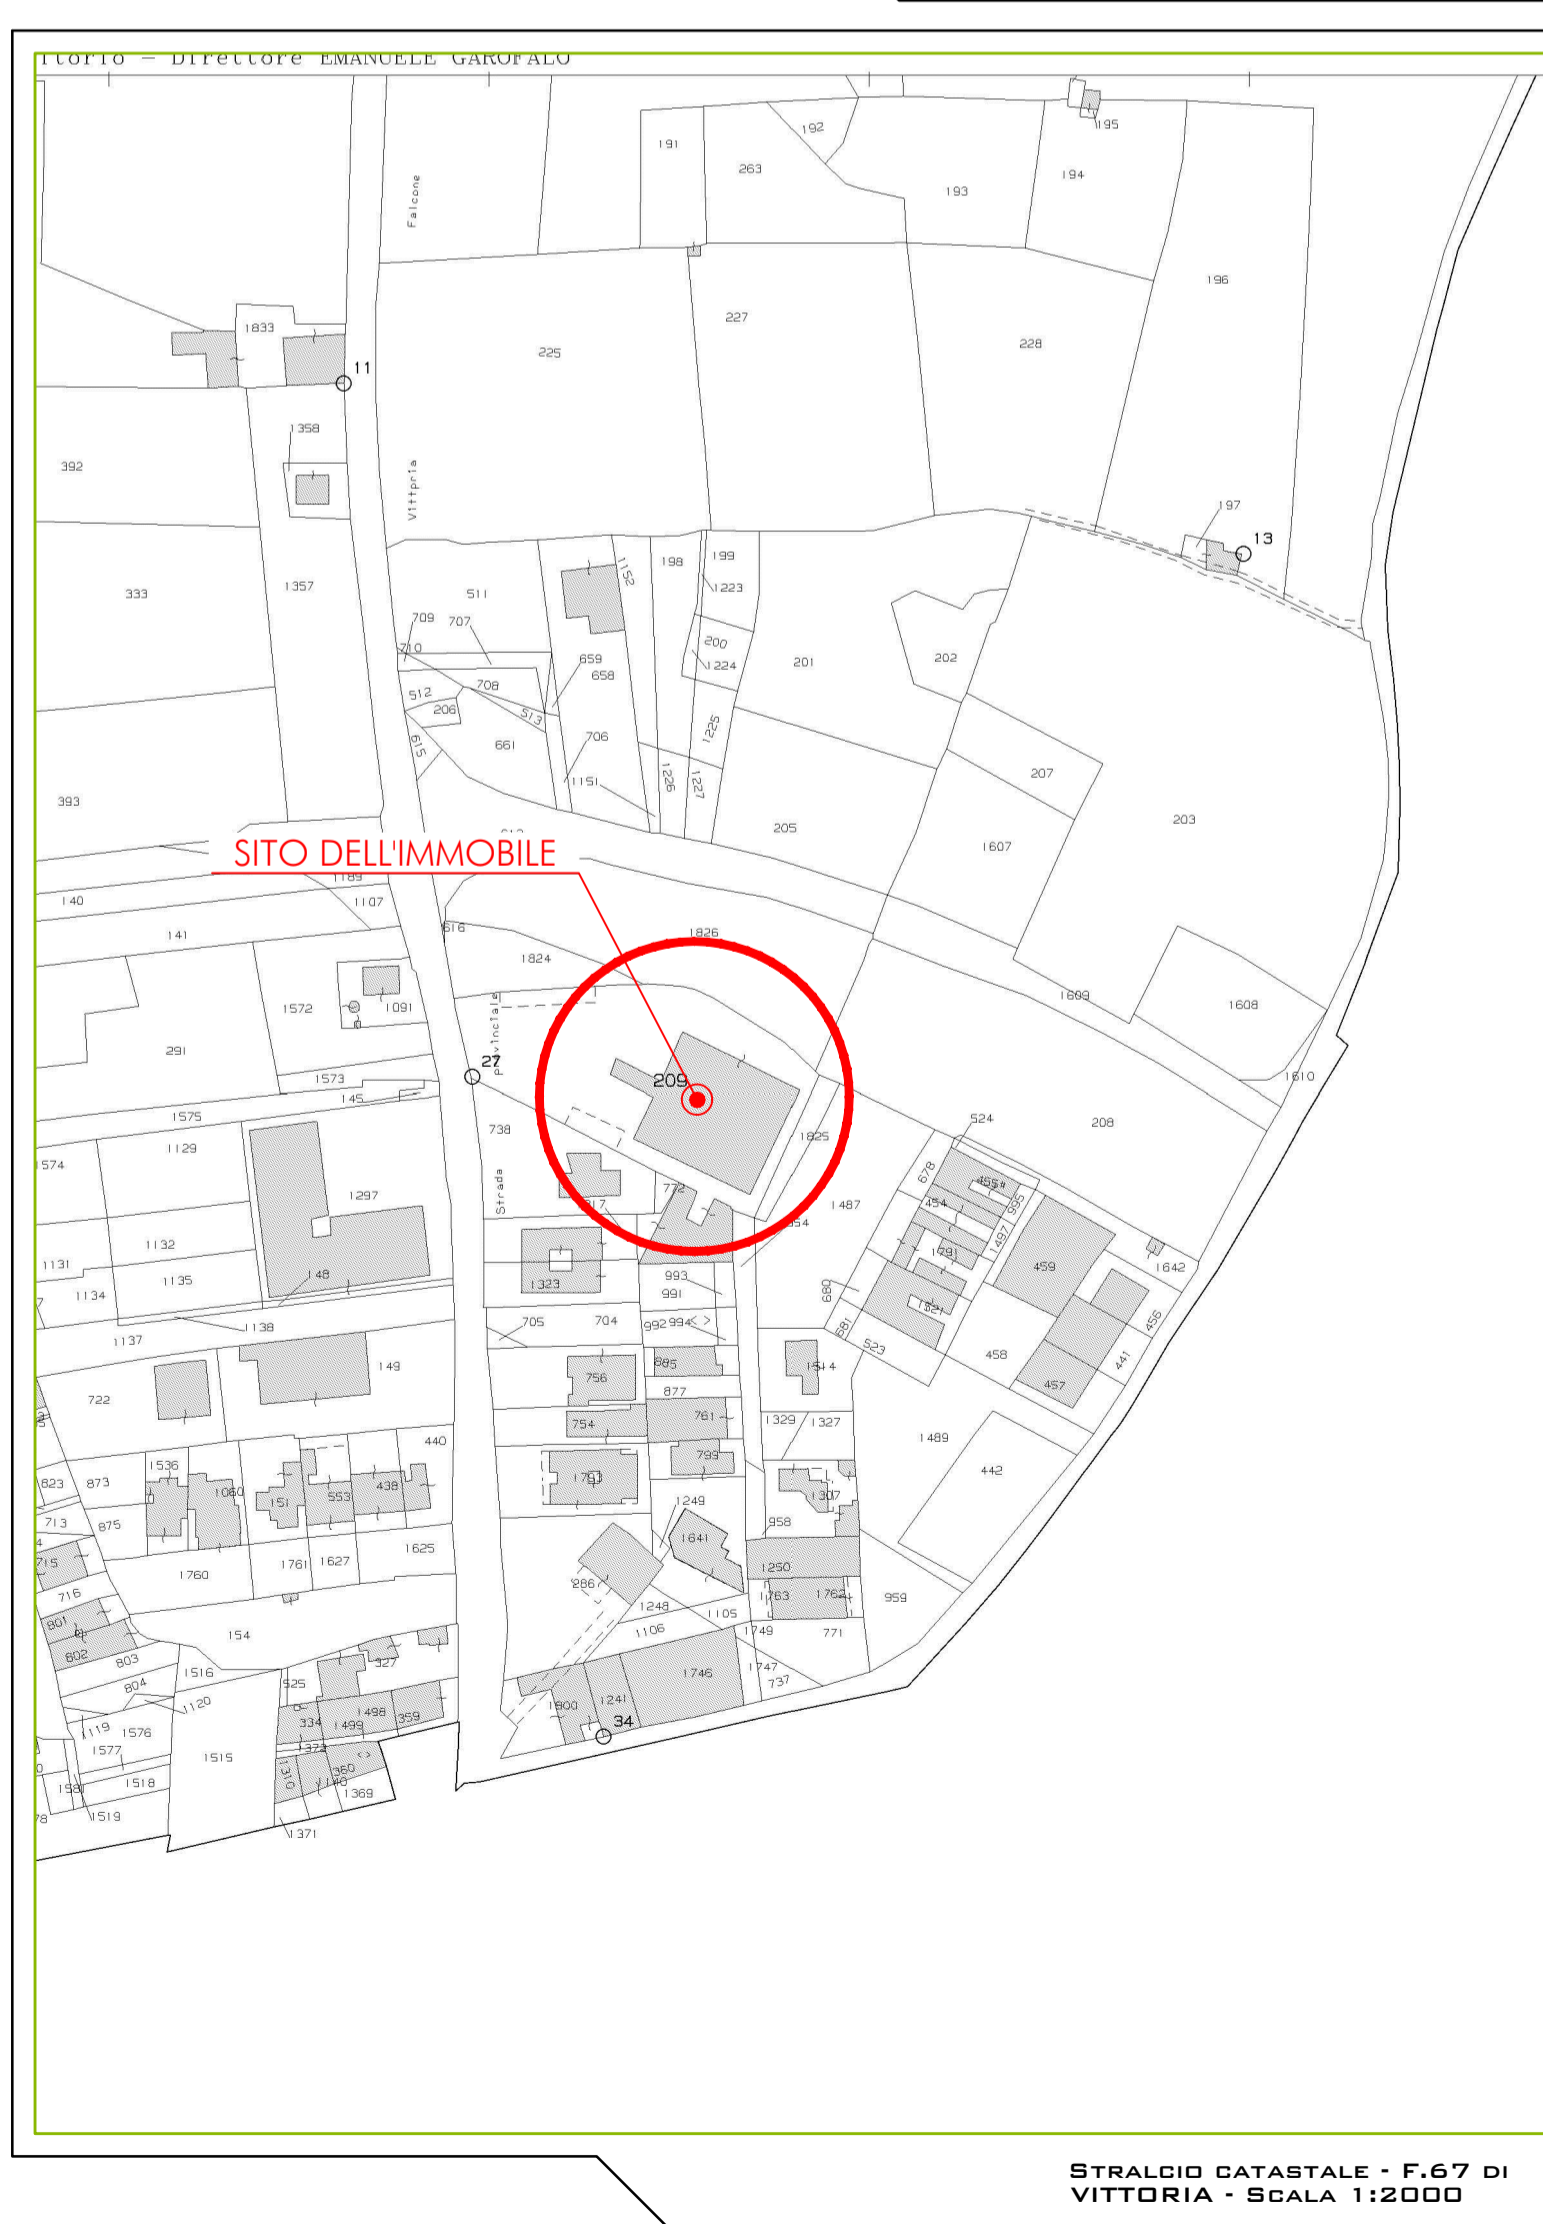

Via Forcone - Uffici

Firmato DA: NOBILE GIOVANNI LUCA Emesso DA: INFOCAMERE QUALIFIED ELECTRONIC SIGNATURE CA S.r.l. n. 47362