

**MODELLO UNICO INFORMATICO DI AGGIORNAMENTO DEGLI ATTI CATASTALI  
 ACCERTAMENTO DELLA PROPRIETA' IMMOBILIARE URBANA**

mod. D1

**Quadro B | Dichiarazione di variazione presentata ai sensi dell'art. 20 del RDL 13 aprile 1939, n. 652**

Tipo Mappale n. _____ del _____	Unita' a destinazione ordinaria	n. <b>1</b>	Unita' in soppressione	n. _____
	speciale e particolare	n. _____	in variazione	n. <b>1</b>
	beni comuni non censibili	n. _____	in costituzione	n. _____
Causali: <b>ristrutturazione, variazione toponomastica</b>				
Data in cui la variazione si è verificata (ultimazione dei lavori): <b>16/01/2017</b>				
Documenti allegati: Mod. 1N parte I	n. <b>1</b>	Mod. 2N parte I	n. _____	planimetrie
Mod. 1N parte II	n. <b>1</b>	Mod. 2N parte II	n. _____	pagine elaborato planimetrico
Preallineamento Volture	n. _____	Variazioni	n. _____	Accatastamenti
Unita' afferenti con intestati	n. _____	Unita' afferenti	n. _____	

**Quadro U | Unità Immobiliari**

Riferimenti Catastali				Utilità Comuni Censibili				Dati di Classamento Proposti					
N. Part. spec. Oper. Sez. Foglio Indirizzo	Particella Sub.	Op. Sez. Foglio	Particella Sub.	Z.C.	Cat. Piano	Cl.	Cons. Scala	Superf. cat. Interno	Rendita Lotto	1N/2N	Plan. Edificio		
<b>1</b> via giosue' carducci	<b>1771</b>	<b>20</b>	<b>1471</b>	<b>17</b>	<b>001</b>	<b>A/B</b>	<b>4</b>	<b>6</b>	<b>129</b>	<b>542,28</b>	<b>SI</b>	<b>SI</b>	
		<b>65</b>			<b>1</b>			<b>2</b>					

**Quadro D | Note Relative al Documento e Relazione Tecnica**

il presente documento e' sottoscritto dall'ing. rossi leonardo alessandro nato a bari il 4.3.1973 - c.f. rsslrd73c04a662q - ed ivi residente alla via de rossi 54, in qualita' di esperto nominato dal giudice dell'esecuzione nella procedura di esecuzione immobiliare n.r.g.e. 581/2016 (vedasi documentazione allegata).

- Dichiaro di non essere nella condizione di sospensione o revoca dell'esercizio della professione.  
 - Dichiaro di effettuare la presentazione del presente atto su incarico di:

**ROSSI LEONARDO ALESSANDRO**

quale soggetto obbligato, residente in **BARI (BA) - VIA DE ROSSI n. 00054 c.a.p. 70100**

- Dichiaro che il presente modello unico informatico di aggiornamento degli atti catastali è conforme ai documenti cartacei in originale sottoscritti da me medesimo e dal soggetto obbligato.  
 Il Tecnico: **Ing. ROSSI LEONARDO ALESSANDRO**  
**ALBO DEGLI INGEGNERI DELLA PROVINCIA DI BARI n. 5607**  
 Codice Fiscale: **RSSLRD73C04A662Q**

Riservato all'Ufficio	Data _____	Protocollo _____
Verifica eseguita in data _____	Eseguita la registrazione _____	Notifica eseguita in data _____
_____ l'incaricato	_____ l'incaricato	_____ l'incaricato

**ACCERTAMENTO DELLA PROPRIETA' IMMOBILIARE URBANA  
DICHIARAZIONE DI FABBRICATO URBANO A DESTINAZIONE ORDINARIA**

mod. 1NB - parte I

**A | Riferimenti Catastali del Fabbricato**

C.T. Sez. \_\_\_\_\_ foglio **20** plè. **1471**

C.E.U. Sez. \_\_\_\_\_ foglio **20** plè. **1471**

**B | Riferimenti Temporal del Fabbricato**

Anno: \_\_\_\_\_

Di costruzione **1972** Di ristrutturazione totale \_\_\_\_\_

**C | Elementi Descrittivi del Fabbricato**

1. POSIZIONE RISPETTO AI FABBRICATI CIRCOSTANTI

Isolato  Contiguo  A schiera

Fa parte di un complesso immobiliare  NO  SI

Se SI specificare: fabbricati n. \_\_\_\_\_

2. DESTINAZIONE E NUMERO DI U.I. IN CUI E' SUDDIVISO IL FABBRICATO

Abitazioni n. **16**  Negozi n. **2**

Laboratori n. \_\_\_\_\_  Magazzini n. **6**

Uffici n. \_\_\_\_\_  Box, posto auto n. **8**

Autorimesse collettive n. \_\_\_\_\_

Locali per attività sportive n. \_\_\_\_\_

Unità immobiliari censibili nel gruppo 'B' n. \_\_\_\_\_

3. IL FABBRICATO SI ARTICOLA IN N. **2** SCALE CON ACCESSO

Unico Esterno  Plurimo Esterno  Dal cortile Interno

4. CARATTERISTICHE DIMENSIONALI DEL FABBRICATO

Piani fuori terra n. **5** Ovvero minimo \_\_\_\_\_ Massimo \_\_\_\_\_

Piani entro terra n. \_\_\_\_\_ Ovvero minimo \_\_\_\_\_ Massimo \_\_\_\_\_

5. DENSITA' FONDIARIA

Rapporto tra volume fuori terra ed area del lotto \_\_\_\_\_

Rapporto tra volume entro terra ed area del lotto \_\_\_\_\_

6. CORPI ACCESSORI

	n. 1	n. 2	n. 3	rt. 4
Piani fuori terra	n. _____	n. _____	n. _____	n. _____
Piani entro terra	n. _____	n. _____	n. _____	n. _____

7. IL FABBRICATO E' CON CORTILE INTERNO  NO  SI

**D | Destinazione degli Spazi ad Uso Comune**

1. DESTINAZIONE DEGLI SPAZI COPERTI DEL FABBRICATO

Guardiola

Alloggio custode

Sala riunioni (m<sup>2</sup> \_\_\_\_\_)

Atrio (m<sup>2</sup> \_\_\_\_\_)

Porticato - Piloty (m<sup>2</sup> \_\_\_\_\_)

Lavatoio (m<sup>2</sup> \_\_\_\_\_)

Piscina (m<sup>2</sup> \_\_\_\_\_)

Altra destinazione \_\_\_\_\_

2. DESTINAZIONE DEGLI SPAZI SCOPERTI NEL FABBRICATO

Terrazza (m<sup>2</sup> \_\_\_\_\_)

Cortile e camminamenti (m<sup>2</sup> \_\_\_\_\_)

Verde (m<sup>2</sup> \_\_\_\_\_)

Parcheggio auto (posti n. \_\_\_\_\_)

Tennis (campi n. \_\_\_\_\_)

Piscina (m<sup>2</sup> \_\_\_\_\_)

Altra destinazione \_\_\_\_\_

**E | Posizione del Fabbricato**

TIPI DI AFFACCIO PREVALENTE

	FACCIATA			
	(*) n. 1	n. 2	n. 3	n. 4
Su strada larga oltre 10 metri	<input checked="" type="checkbox"/>	<input type="checkbox"/>	<input type="checkbox"/>	<input type="checkbox"/>
Su strada larga fino 10 metri	<input type="checkbox"/>	<input checked="" type="checkbox"/>	<input type="checkbox"/>	<input type="checkbox"/>
Su piazza, largo o simile	<input checked="" type="checkbox"/>	<input type="checkbox"/>	<input type="checkbox"/>	<input type="checkbox"/>
Su distacco con fabbricato per abitazioni	<input type="checkbox"/>	<input type="checkbox"/>	<input type="checkbox"/>	<input checked="" type="checkbox"/>
Su distacco con fabbricato ad uso diverso	<input type="checkbox"/>	<input type="checkbox"/>	<input type="checkbox"/>	<input type="checkbox"/>
Su verde pubblico	<input type="checkbox"/>	<input type="checkbox"/>	<input type="checkbox"/>	<input type="checkbox"/>
Su verde privato: parco, giardino, attività agricola	<input type="checkbox"/>	<input type="checkbox"/>	<input type="checkbox"/>	<input type="checkbox"/>
Altro _____	<input type="checkbox"/>	<input type="checkbox"/>	<input type="checkbox"/>	<input type="checkbox"/>
Facciata in aderenza	<input type="checkbox"/>	<input type="checkbox"/>	<input checked="" type="checkbox"/>	<input checked="" type="checkbox"/>

(\*) Dell' accesso principale

**ACCERTAMENTO DELLA PROPRIETA' IMMOBILIARE URBANA  
DICHIARAZIONE DI FABBRICATO URBANO A DESTINAZIONE ORDINARIA**

mod. 1NB - parte I

**F | Caratteristiche Costruttive del Fabbricato**

1. STRUTTURE PORTANTI VERTICALI

Muratura

Cemento armato

Ferro

Prefabbricate

Altre o tipiche del luogo \_\_\_\_\_

2. COPERTURA

A terrazza praticabile

A terrazza non praticabile

A tetto

3. TAMPONATURE

Muratura

Muratura con intercapedine isolante

Pannelli prefabbricati

Facciate continue in vetro e metallo

Altro o tipiche del luogo \_\_\_\_\_

**G | Dotazioni di Impianti nel Fabbricato**

IMPIANTO

Idrico

Elettrico

Gas

Telefonico

Fognario

Riscaldamento centralizzato

Acqua Calda centralizzata

Condizionamento centralizzato

Citofonico

Video - Citofono

Antenna TV centralizzata

Ascensore : (impianti n. \_\_\_\_\_)

Montacarichi

Altro \_\_\_\_\_

Fonti energetiche alternative \_\_\_\_\_

**H | Recinzioni**

INDICARE LA PRESENZA DI RECINZIONI

Muratura

Metalli lavorati

Maglie metalliche

Elementi prefabbricati

Altro \_\_\_\_\_

IL TECNICO \_\_\_\_\_ IL DICHIARANTE \_\_\_\_\_  
data \_\_\_\_\_ data \_\_\_\_\_

Firma e timbre \_\_\_\_\_ firma \_\_\_\_\_

**I | Finiture delle Parti Esterne del Fabbricato**

1. TIPO PREVALENTE DI FINITURA ESTERNA

facc. princ. / altre

Tinteggiatura

Resino-plastica

Piastrelle di klinker, cotto o simili

Marmo o pietra naturale

Pannelli in metallo, materiali plastici

Legno

Solo intonaco

Altre o tipiche del luogo \_\_\_\_\_

2. SERRAMENTI ESTERNI DEGLI ACCESSI AL FABBRICATO

portone / altri accessi

Legno

Metallo

Altro \_\_\_\_\_

3. FINITURE DI PARTICOLARE PREGIO

Indicare eventuali finiture di carattere ornamentale \_\_\_\_\_

**L | Finiture delle Parti interne del Fabbricato**

1. TIPO PREVALENTE DI PAVIMENTAZIONE DI ATRIO E SCALE

atrio scale

Marmo o pietra naturale

Piastrelle in ceramica, cotto gres e simili

Moquette e altri tessili

Materiali plastici e simili

Legno

Altro o tipiche del luogo \_\_\_\_\_

2. TIPO PREVALENTE DI FINITURA DELLE PARETI DI ATRIO E SCALE

Idropittura

Resino - plastica

Smalto

Laminati plastici

Legno

Marmo

Altro o tipiche del luogo \_\_\_\_\_

**M | Vincoli Artistici e Storici**

L'IMMOBILE E' SOGGETTO A VINCOLI ARTISTICI O STORICI  
AI SENSI DELLA LEGGE 1/6/1939/ N.1089 : NO  SI

Specificare il tipo di vincolo \_\_\_\_\_

Riservato all' Ufficio \_\_\_\_\_ Partita n. \_\_\_\_\_  
Prot. n. \_\_\_\_\_ Busta n. \_\_\_\_\_

L'incaricato \_\_\_\_\_

**ACCERTAMENTO DELLA PROPRIETA' IMMOBILIARE URBANA  
DICHIARAZIONE DI UNITA' IMMOBILIARE A DESTINAZIONE ORDINARIA**

mod. INB - parte II

A   Riferimenti Catastali dell' Unità Immobiliare			
Sezione	Foglio	Particella	Subalterno
_____	<u>20</u>	<u>1471</u>	<u>17</u>
_____	_____	_____	_____
_____	_____	_____	_____

B   Riferimenti Temporal	
Anno:	_____
Di costruzione	<u>1972</u> Di ristrutturazione totale <u>2017</u>

C   Dati Metrici dell' Unità Immobiliare	
C/I UNITA' IMMOBILIARE CENSIBILE NEL GRUPPO 'A' E 'B'	
<input checked="" type="checkbox"/>	Abitazioni o uffici privati
<input type="checkbox"/>	Alloggi collettivi, uffici pubblici, scuole o istituti di cultura
1. VANI PRINCIPALI	
Camere, cucina, stanze, ecc.	n. <u>4</u> sup. utile m <sup>2</sup> <u>86</u>
2. ACCESSORI DIRETTI	
Bagni, W.C.	n. <u>1</u> sup. utile m <sup>2</sup> <u>5</u>
Corridoi, ripostigli, ecc.	n. <u>3</u> sup. utile m <sup>2</sup> <u>16</u>
SUPERFICIE LORDA (relativa ai punti 1 e 2) m <sup>2</sup> <u>121</u>	
3. ACCESSORI INDIRETTI	
Accessori complementari, cantine, soffitte, lavanderie e simili	n. _____ sup. lorda m <sup>2</sup> _____
4. DIPENDENZE ESCLUSIVE	
Balconi, terrazzi, portici	sup. lorda m <sup>2</sup> <u>27</u>
5. PERTINENZE SCOPERTE ESCLUSIVE	
Giardino, cortile	sup. lorda m <sup>2</sup> _____
Piscina, tennis, _____	sup. m <sup>2</sup> _____
Parcheggio auto per posti	numero _____
6. DATI RELATIVI ALL'ALTEZZA	
Altezza media U.I.U.	cm. <u>295</u>
Superficie dei vani principali ed accessori diretti aventi altezze medie inferiori a centimetri 230	m <sup>2</sup> _____
7. PER LE U.I. CENSIBILI NEL GRUPPO 'B' INTEGRARE CON LE SEGUENTI INFORMAZIONI	
Piani fuori terra	n. _____ m <sup>3</sup> . _____
Piani entro terra	n. _____ m <sup>3</sup> . _____

C   Dati Metrici dell' Unità Immobiliare	
C/2 UNITA' IMMOBILIARE CENSIBILE NEL GRUPPO 'C' (Commerciale ed usi diversi da quelli indicati nel prospetto C/1)	
1. LOCALI PRINCIPALI:	
Piano _____	lordi m <sup>2</sup> _____ di cui utili m <sup>2</sup> _____
2. LOCALI ACCESSORI DIRETTI:	
Piano _____	lordi m <sup>2</sup> _____ di cui utili m <sup>2</sup> _____
3. LOCALI ACCESSORI INDIRETTI:	
Piano _____	lordi m <sup>2</sup> _____ di cui utili m <sup>2</sup> _____
Piano _____	lordi m <sup>2</sup> _____ di cui utili m <sup>2</sup> _____
4. DIPENDENZE ESCLUSIVE	
Balconi, terrazzi, portici	sup. lorda m <sup>2</sup> _____
5. PERTINENZE SCOPERTE ESCLUSIVE	
Superficie lorda	m <sup>2</sup> _____
Parcheggio auto per posti	numero _____
6. IL LOCALE HA ACCESSO CARRABILE	
Il locale ha accesso carrabile	SI <input type="checkbox"/> NO <input type="checkbox"/>
7. DATI RELATIVI ALL'ALTEZZA	
Altezza media dei locali principali	cm _____
Superficie dei locali principali ed accessori diretti aventi altezze medie inferiori a cm. 230	m <sup>2</sup> _____

D   Dotazioni Tecnologiche dell' Unità Immobiliare	
IMPIANTO AUTONOMO	
Riscaldamento	<input checked="" type="checkbox"/>
Acqua calda	<input checked="" type="checkbox"/>
Condizionamento	<input type="checkbox"/>
Citofonico	<input type="checkbox"/>
Video - citofonico	<input type="checkbox"/>
Ascensore ad uso esclusivo	<input type="checkbox"/>
Ascensore : (impianti n. _____)	<input type="checkbox"/>
Ascensore di servizio	<input type="checkbox"/>
Montacarichi	<input type="checkbox"/>
Altro _____	<input type="checkbox"/>

**ACCERTAMENTO DELLA PROPRIETA' IMMOBILIARE URBANA  
 DICHIARAZIONE DI UNITA' IMMOBILIARE A DESTINAZIONE ORDINARIA**

mod. 1NB - parte II

**E | Caratteristiche Costruttive di Finitura**

1. TIPO PREVALENTE DI PAVIMENTAZIONE

	Camere o stanze	Cucina o bagno	Altri accessori
Marmo o pietra naturale	<input type="checkbox"/>	<input type="checkbox"/>	<input type="checkbox"/>
Piastrelle in ceramica, cotto o gres	<input type="checkbox"/>	<input checked="" type="checkbox"/>	<input type="checkbox"/>
Piastrelle in scaglie marmo	<input checked="" type="checkbox"/>	<input type="checkbox"/>	<input checked="" type="checkbox"/>
Moquette o simili	<input type="checkbox"/>	<input type="checkbox"/>	<input type="checkbox"/>
Gomme o sintetici	<input type="checkbox"/>	<input type="checkbox"/>	<input type="checkbox"/>
Parquet	<input type="checkbox"/>	<input type="checkbox"/>	<input type="checkbox"/>
Altro _____	<input type="checkbox"/>	<input type="checkbox"/>	<input type="checkbox"/>

2. TIPO PREVALENTE DI INFISSI INTERNI

	Porte d'ingresso	Porte interne
Legno	<input checked="" type="checkbox"/>	<input type="checkbox"/>
Legno tamburato	<input type="checkbox"/>	<input checked="" type="checkbox"/>
Metallo	<input type="checkbox"/>	<input type="checkbox"/>
Altro _____	<input type="checkbox"/>	<input type="checkbox"/>

**F | Destinazione d'uso e Osservazioni**

1. DESTINAZIONE D'USO

**ABITAZIONE DI TIPO ECONOMICO**

---

2. OSSERVAZIONI RELATIVE AL VALORE ED  
 AL CLASSAMENTO PROPOSTO

---



---



---



---



---



---



---



---



---



---

IL TECNICO	IL DICHIARANTE
data _____	data _____
Firma e timbro _____	Firma _____

Riservato all'Ufficio

Prot. n. \_\_\_\_\_ Partita n. \_\_\_\_\_

Busta n. \_\_\_\_\_

L'incaricato \_\_\_\_\_



ACQUISIZIONE DATI METRICI - CALCOLO DELLE SUPERFICI CATASTALI

<b>Unita' immobiliare n. 1</b>								
<b>Sezione:</b>	<b>Foglio:</b> 20	<b>Particella:</b> 1471	<b>Subalterno:</b> 17					
<b>Tipologia Ambiente</b>	<b>Superficie</b>	<b>Altezza &lt; 150 cm</b>	<b>Tipologia Ambiente</b>	<b>Superficie</b>	<b>Altezza &lt; 150 cm</b>	<b>Tipologia Ambiente</b>	<b>Superficie</b>	<b>Altezza &lt; 150 cm</b>
A	121		D	27				



LEGENDA - Decodifica Tipologie di Ambiente previsti:

- A - Vani aventi funzione principale / accessori a diretto servizio dei principali. Per le categorie C/1 e C/6 i vani aventi funzione principale saranno indicati con A1, i vani accessori a diretto servizio con A2
- B - Vani accessori a indiretto servizio della tipologia A qualora comunicanti
- C - Vani accessori a indiretto servizio della tipologia A qualora non comunicanti
- D - Balconi, terrazzi e simili comunicanti con i vani della tipologia A
- E - Balconi, terrazzi e simili non comunicanti con i vani della tipologia A
- F - Aree scoperte o assimilabili




Dichiarazione protocollo n. \_\_\_\_\_ del \_\_\_\_\_  
 Comune di Modugno  
 Via Giosue' Carducci \_\_\_\_\_ civ. 65

Identificativi Catastali: Sezione: Foglio: 20 Particella: 1471 Subalterno: 17	Compilata da: Rossi Leonardo Alessandro Iscritto all'albo: Ingegneri Prov. Bari N. 5607
---	--

Planimetria  
 Scheda n. 1      Scala 1:200

PIANTA PIANO PRIMO, int. 2  
 H= mt. 2,95

P.Ila 1481

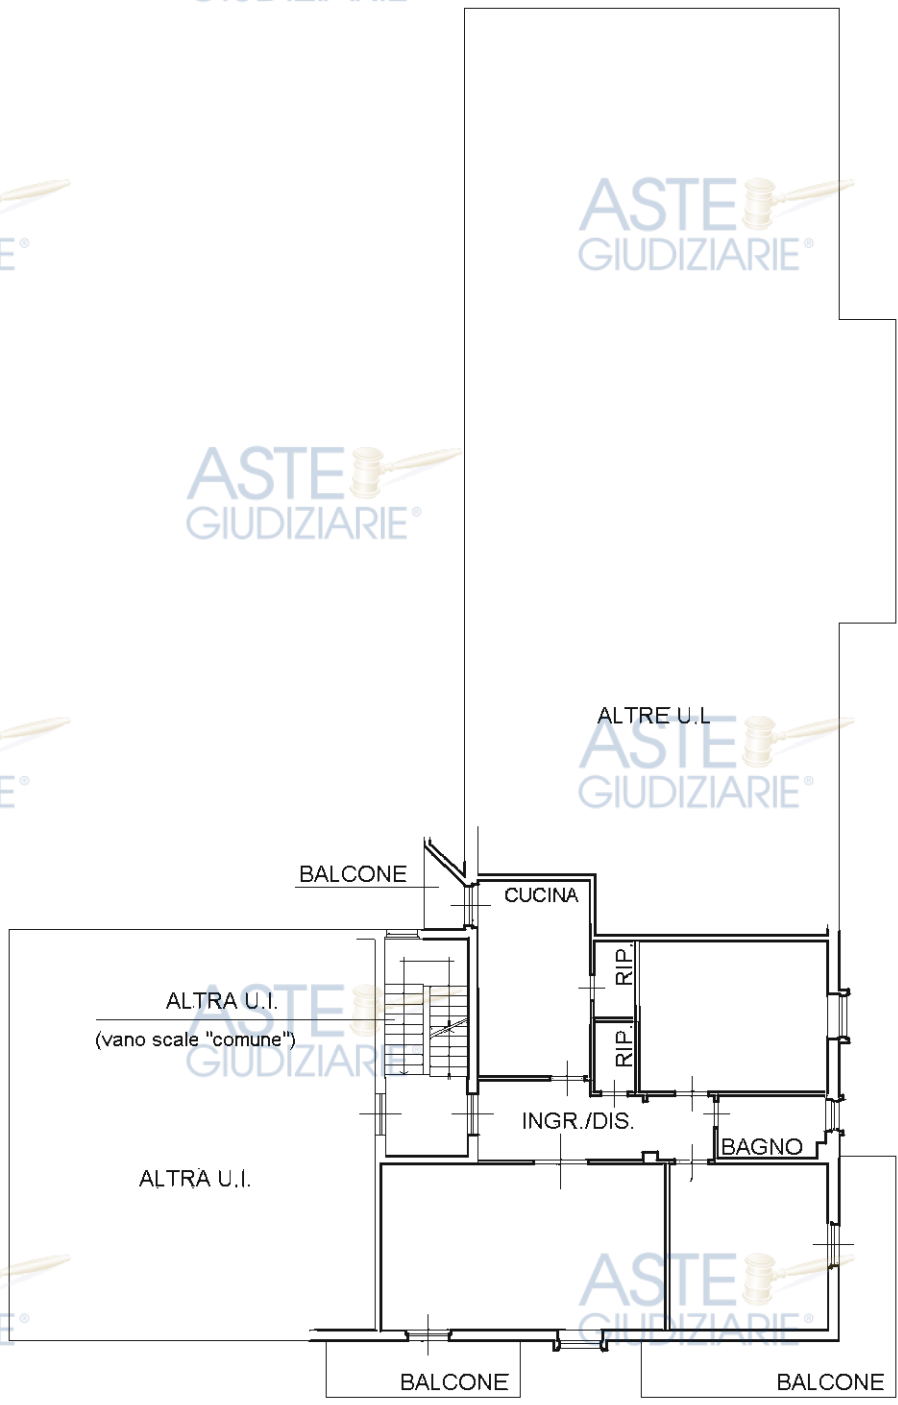

Via Giosuè CARDUCCI

Via ADIGE

