



7-Feb-2024 12:43:45
Scala originale: 1:2000
Dimensione cornice: 534.000 x 378.000 metProtocollo pratica T192473/2024
Comune: (CA) IGLESIAS
Foglio: 406

Catasto fabbricati
Visura storica per immobile

Situazione degli atti informatizzati dall'impianto meccanografico al 17/01/2024



Immobile di catasto fabbricati



Causali di aggiornamento ed annotazioni

Informazioni riportate negli atti del catasto al 17/01/2024

Dati identificativi: Comune di IGLESIAS (E281) (CA)

Sez. Urb. D Foglio 6 Particella 693 Subalterno 6

Partita: 1006429

Busta mod.58: 2221

Particelle corrispondenti al catasto terreni

Comune di IGLESIAS (E281) (CA)

Foglio 406 Particella 693

Classamento:

Rendita: Euro 325,37

Rendita: Lire 630.000

Zona censuaria 1,

Categoria A/3^a, Classe 3, Consistenza 4,5 vani

Sez. Urb. D Foglio 6 Particella 693 Subalterno 6

Indirizzo: VIA SARRABUS n. 5 Piano 1

Dati di superficie: Totale: 81 m² Totale escluse aree scoperte ^{b)}: 81 m²

> **Intestati catastali**

> 1.

nato a

Diritto di: Proprietà per 1/1

> **Dati identificativi**

 dal 20/07/1999

Immobile attuale

Comune di IGLESIAS (E281) (CA)

Sez. Urb. D Foglio 6 Particella 693 Subalterno 6

COSTITUZIONE del 20/07/1999 in atti dal 20/07/1999
(n. B02851.1/1999)

> Indirizzo

dal 20/07/1999

Immobile attuale

Comune di IGLESIAS (E281) (CA)

Sez. Urb. D Foglio 6 Particella 693 Subalterno 6

VIA SARRABUS n. 5 Piano 1

Partita: 1006429

Busta mod.58: 2221

COSTITUZIONE del 20/07/1999 in atti dal 20/07/1999
(n. B02851.1/1999)

> Dati di classamento

dal 20/07/1999

Immobile attuale

Comune di IGLESIAS (E281) (CA)

Sez. Urb. D Foglio 6 Particella 693 Subalterno 6

Rendita: Euro 325,37

Rendita: Lire 630.000

Zona censuaria 1

Categoria A/3^e, Classe 3, Consistenza 4,5 vani

Partita: 1006429

Busta mod.58: 2221

COSTITUZIONE del 20/07/1999 in atti dal 20/07/1999
(n. B02851.1/1999)

Annotazioni: classamento e rendita validati

> Dati di superficie

dal 09/11/2015

Immobile attuale

Comune di IGLESIAS (E281) (CA)

Sez. Urb. D Foglio 6 Particella 693 Subalterno 6

Totale: 81 m²

Totale escluse aree scoperte : 81 m²

Superficie di Impianto pubblicata il 09/11/2015

Dati relativi alla planimetria : data di presentazione
20/07/1999, prot. n. B02851

➤ **Storia degli intestati dell'immobile**

Dati identificativi: Immobile attuale - Comune di IGLESIAS (E281)(CA) Sez. Urb. D Foglio 6 Particella 693 Sub. 6

- **1. CA SULA Francesca**
(CF CSLFNC43B66D287Q)
nata a DESULO (NU) il 26/02/1943
dal 06/06/1991 al 13/09/2010
Diritto di: Proprieta' per 1/1 in regime di
separazione dei beni (deriva dall'atto 1)

- **1. CA SULA Francesca**
(CF CSLFNC43B66D287Q)
nata a DESULO (NU) il 26/02/1943
dal 20/07/1999 al 06/06/1991
Diritto di: Proprieta' (deriva dall'atto 2)

- **[REDACTED]**
dal 13/09/2010
Diritto di: Proprieta' per 1/1 (deriva dall'atto 3)

1. Atto del 06/06/1991 Pubblico ufficiale NOTAIO ENRICO DOLIA Repertorio n. 20117 - ATTO DI COMPRAVENDITA Nota presentata con Modello Unico n. 19782/2010 Reparto PI di CAGLIARI in atti dal 16/09/2010

2. COSTITUZIONE del 20/07/1999 in atti dal 20/07/1999 (n. B02851.1/1999)

3. Atto del 13/09/2010 Pubblico ufficiale RICETTO ENRICO Sede IGLESIAS (CA) Repertorio n. 40227 - COMPRAVENDITA **** Nota presentata con Modello Unico n. 19782.1/2010 Reparto PI di CAGLIARI in atti dal 16/09/2010

Visura telematica

Tributi speciali: Euro 0,90

Legenda

- a) A/3: Abitazioni di tipo economico
b) Escluse le "superfici di balconi, terrazzi e aree scoperte pertinenziali e accessorie, comunicanti o non comunicanti"
- cfr. Provvedimento del Direttore dell'Agenzia delle Entrate 29 marzo 2013
c) A/3: Abitazioni di tipo economico

MODULARIO
F. rig. rend. 487



MINISTERO DELLE FINANZE
DIPARTIMENTO DEL TERRITORIO

CATASTO EDILIZIO URBANO (RDL 13-4-1939, n. 652)

MOD. BN (CEU)


LIRE
200

Planimetria di u.i.u. in Comune di IGLESIAS via SARRABUS civ. 5

PIANO PRIMO


H = 2.75

11.6.14

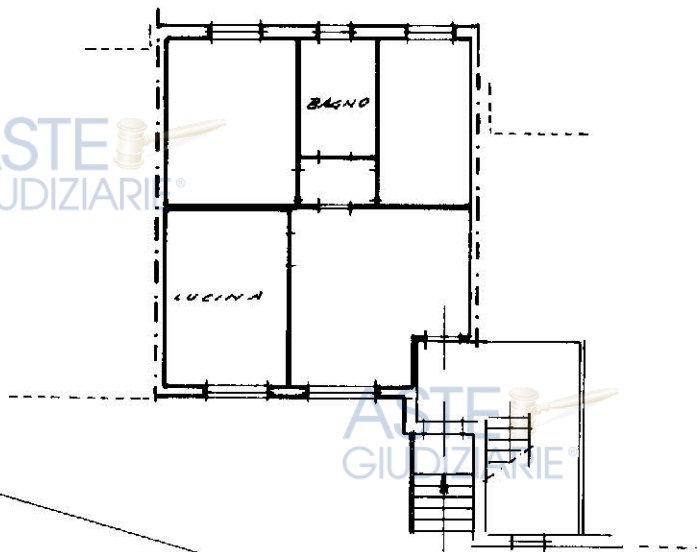

VIA SARRABUS

ORIENTAMENTO

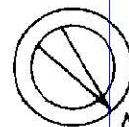


SCALA DI 1:200

Dichiarazione di N.C. ☒

Denuncia di variazione ☐

Compilata dal GEOM. LONI LUIA
(Titolo, cognome e nome)

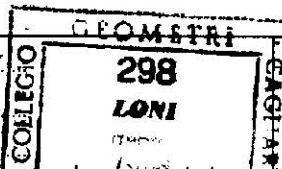

RISERVATO ALL'UFFICIO

Data presentazione: 20/07/1999 - Data: 06/03/2024 - n. T111448 - Richiedente: MREDTL63A66B354E


Totale schede: 1. Formato di acquisizione: 1. Pubblicazione ufficiale ad uso esclusivo personale - e vietata ogni
n. 693. riproduzione a scopo commerciale - Aut. Min. Giustizia PDG 21/07/2009
data 01-07-1999 Firma [Firma]

Catasto Edilizio Urbano - Situazione al 06/03/2024 - Comune di IGLESIAS (E281) - < Sez. urbana D - Foglio 6 - Particella 693 - Subaltemo 6 >
VIA SARRABUS n. 5 Piano 1

ELABORATO PLANIMETRICO	
Compilato da: Daga Danilo	
Iscritto all'albo: Ingegneri	
Prov. Cagliari	N. 4857

Agenzia del Territorio
CATASTO FABBRICATI
 Ufficio Provinciale di
 Cagliari

Comune di Iglesias	Protocollo n. CA0221594 del 24/05/2010
Sezione: D Foglio: 6 Particella: 693	Tipo Mappale n. 313874 del 22/04/1999
Dimostrazione grafica dei subalterni	
Scala 1 : 500	

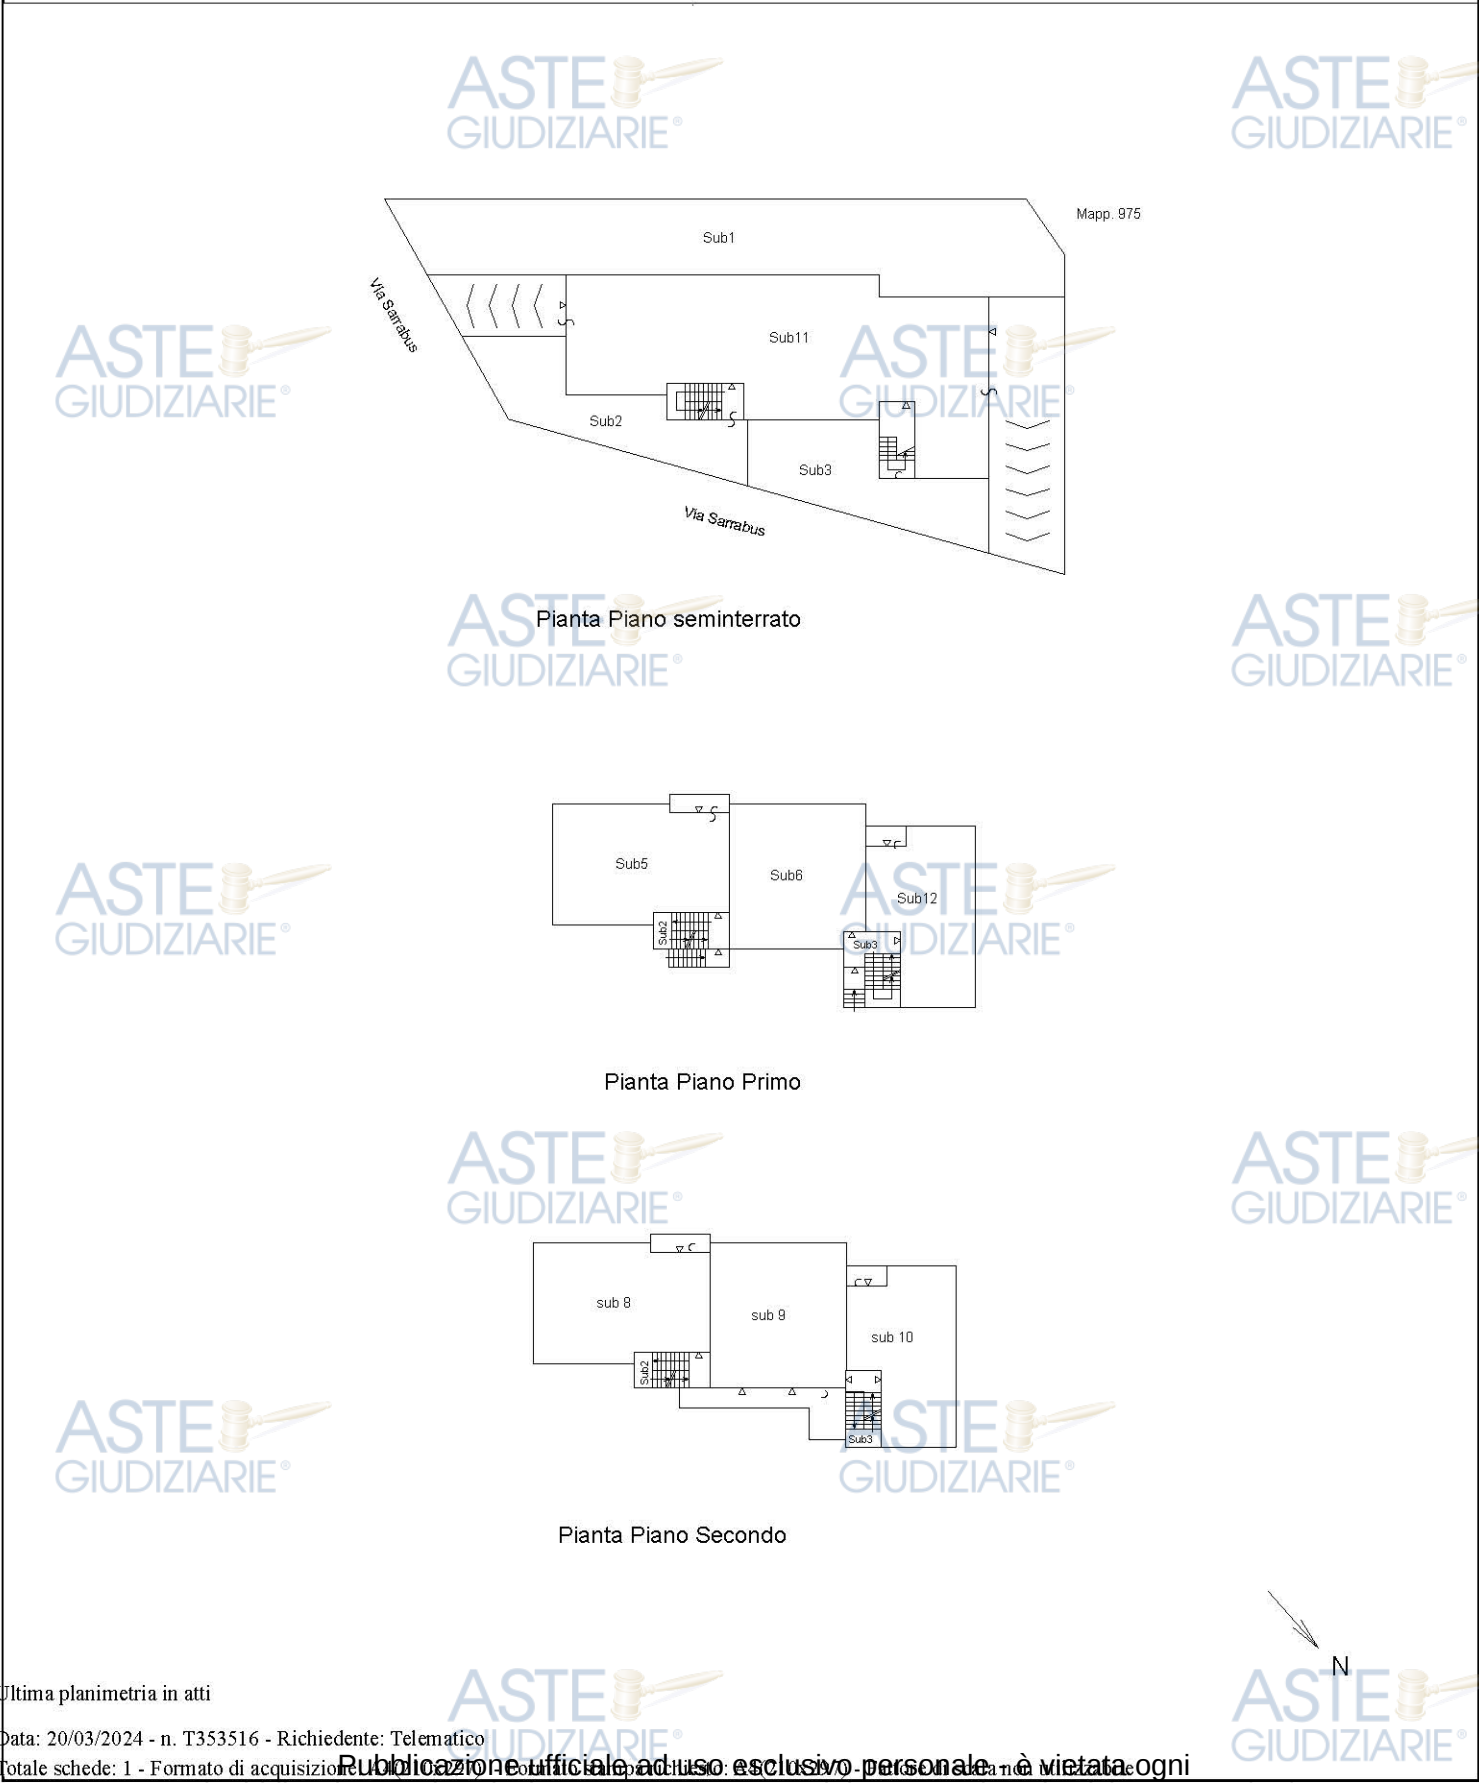

Ultima planimetria in atti

ACCERTAMENTO DELLA PROPRIETÀ IMMOBILIARE URBANA ELENCO DEI SUBALTERNI ASSEGNATI

Comune	Sezione	Foglio	Particella	Tipo mappale	del:
IGLESIAS	D	6	693	313874	22/04/1999

Sub	UBICAZIONE via/piazza	n.civ	Piani	Scala	Int	DESCRIZIONE
1	via sarrabus		T			BCNC - CORTE COMUNE AI SUB 5, 6, 8, 9, 10, 12
2	via sarrabus	3	T			BCNC - CORTE E SCALE COMUNE AI SUB 5 E 8
3	via sarrabus	5	T			BCNC - CORTE E SCALE COMUNE AI SUB 6, 9, 10, 12
4						SOPPRESSO
5	via sarrabus	3	1	A	1	APPARTAMENTO
6	via sarrabus	5	1	B	1	APPARTAMENTO
7						SOPPRESSO
8	via sarrabus	3	2	A	2	APPARTAMENTO
9	via sarrabus	5	2	B	3	APPARTAMENTO
10	via sarrabus	5	2	B	4	APPARTAMENTO
11	via sarrabus	1	S1			MAGAZZINO
12	via sarrabus	5	1	B	2	APPARTAMENTO

Visura telematica