


Firmato Da: MALASPINA ANDREA Emesso Da: ARUBAPEC S.P.A. NG CA 3 Serial#: 6039db077893a26a0e4281a0224692

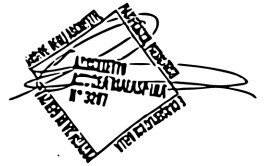


commitenti **TRIBUNALE CIVILE DI GENOVA
N. 285 / 2023**
progettista **Arch. Malaspina Andrea**

oggetto **Rilievo stato attuale**
luogo **Via Bordighera 37, Genova (GE)**

Pianta
scala 1:100

01




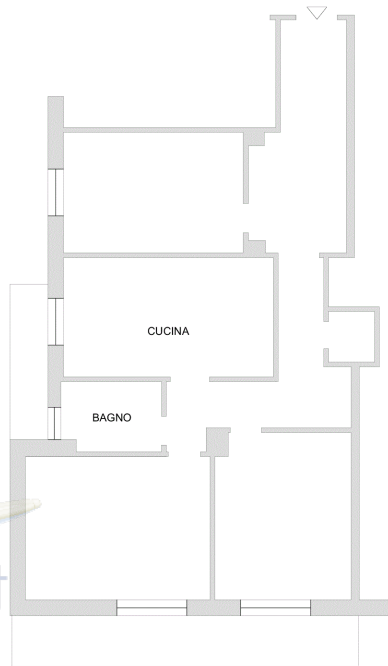

ASTE GIUDIZIARIE.it

ASTE GIUDIZIARIE.it

Firmato Da: MALASPINA ANDREA Emesso Da: ARUBAPEC S.P.A. NG CA 3 Serial#: 6039db077893a26a0e4281a0224692

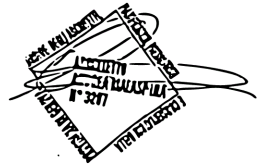

+mo
ARCHITETTURA

commitenti **TRIBUNALE CIVILE DI GENOVA**
N. 285 / 2023

oggetto **Stato catastale-legittimato urbanisticamente**

progettista **Arch. Malaspina Andrea**

luogo **Via Bordighera 37, Genova (GE)**

scala **1:100**


02



ASTE GIUDIZIARIE.it


ASTE GIUDIZIARIE.it

ASTE GIUDIZIARIE.it

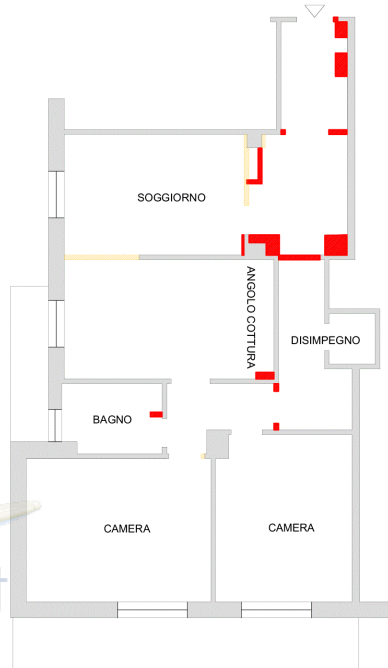

■ COSTRUZIONI
■ DEMOLIZIONI

Firmato Da: MALASPINA ANDREA Emesso Da: ARUBAPEC S.P.A. NG CA 3 Serial#: 6039db077893a26a0e4281a0224692

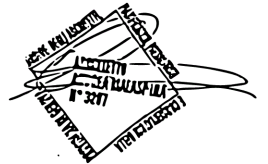

commitenti	TRIBUNALE CIVILE DI GENOVA N. 285 / 2023
progettista	Arch. Malaspina Andrea

oggetto	Confronto stato attuale- stato catastale, legittimato urbanisticamente
luogo	Via Bordighera 37, Genova (GE)

	Pianta	scala	1:100
--	--------	-------	-------