

TRIBUNALE CIVILE E PENALE DI PAVIA

Ufficio esecuzioni immobiliari

ESECUZIONE IMMOBILIARE R.G. n° 371/2017

CREDITORE PROCEDENTE:

FALLIMENTO xxxxx

(Avv. LORENZO PELLICANO')

ASTE
GIUDIZIARIE.it

DEBITRICE ESECUTATA:

SOCIETA' COOPERATIVA EDILIZIA L'ORIZZONTE IN LIQUIDAZIONE

RELAZIONE DI STIMA U.I. PART. 454 SUB. 22

Giudice dell'esecuzione: **Dott. Francesco Rocca**

Ausiliario del Giudice **Geom. Fabrizio Montini**

Iscritto all'Albo dei Geometri della Provincia di Pavia al n° 3383

Iscritto all'Albo dei Consulenti del Tribunale di Pavia al n° 445

Studio in Pavia Via Paolo Gorini n° 10

Tel./Fax 0382/26088 - 3356305296 – E- mail topografo@libero.it

Il Consulente Tecnico d'Ufficio

Geom. Fabrizio Montini

Geom. FABRIZIO MONTINI
Iscriz. ALBO n° 3383
Cod. Fisc. MNT 042 71R21 6388V
Pach. Un. 01512480184

ASTE
GIUDIZIARIE.it

ASTE
GIUDIZIARIE.it

TRIBUNALE CIVILE E PENALE DI PAVIA

Ufficio esecuzioni immobiliari

CONCLUSIONI DEFINITIVE

U.I. SUB.22

Il più probabile valore di mercato complessivo dell' u.i. sottoposta a pignoramento è stimato in €. **2.852,50** (**duemila ottocento cinquantadue/50 euro**) quale risultato della differenza tra il più probabile valore di mercato degli immobili privi di difformità e lo stato di conservazione al quale sono stati apportati i correttivi di deprezzamento in funzione dello stato di conservazione/manutenzione/vetustà, e la riduzione del 15% del valore.

ASTE
GIUDIZIARIE.it

ASTE
GIUDIZIARIE.it

ASTE
GIUDIZIARIE.it

ASTE
GIUDIZIARIE.it

TRIBUNALE CIVILE E PENALE DI PAVIA

Ufficio esecuzioni immobiliari

Locale di deposito

Proprietà per la quota intera dell'esecutata, dell'unità immobiliare avente una destinazione ordinaria, ovvero locale di deposito, il tutto ubicato in Comune di Abbiategrasso, in via San Giuseppe Moscati civ. 2 (nella visura catastale è indicato civ. 1)

Identificata al Catasto Fabbricati come segue:

Comune: Abbiategrasso

Foglio: 24

Particella: 454

Subalterno: 22

Categoria: C/2 (locale di deposito)

Classe: 2

Consistenza: 14 m²

Superficie catastale: 16 m²,

Rendita: Euro 31,09

Nella planimetria catastale detta u.i. viene così di seguito raffigurata:

Locale di deposito ubicato al piano terzo del vano scala A

Coerenze locale di deposito:

Nord: Altra u.i. sub. 23

Est: Corridoio comune/vano scala A (B.C.N.C. sub.1)

Sud: Altra u.i. sub. 21

Ovest: Prospiciente al cortile comune retrostante B.C.N.C. sub.1

L'accesso al locale di deposito avviene dalla via Moscati dal civ.2, si transita sul passaggio pedonale, si accede al vano scala condominiale "A" ove è presente un impianto di ascensore, (si precisa che detto vano scala è cieco quindi in contrasto con la normativa vigente al momento del rilascio del permesso di costruire e con quella attuale) indi si giunge al piano secondo, poi mediante il vano scala si raggiunge il piano terzo sino ad arrivare dinanzi all'ingresso del locale di deposito.

Dalla comparazione tra lo stato dei luoghi accertato in sede di sopralluogo e la documentazione acquisita presso l'ufficio tecnico del Comune di Abbiategrasso, sono state riscontrate le seguenti difformità:

– Lievi diverse dimensioni interne come peraltro le altezze interne

La predetta u.i. ha l'accesso dal vano scala identificato con la lettera "A" che pur se è stato realizzato mediante permesso di costruire prot. n. 27495/07-50935 prat.n.269/07 e successive varianti, detto vano scala è in contrasto sia alla normativa igienica vigente allora che ad oggi, pertanto a parere dello scrivente è discutibile l'agibilità di detta u.i. e di tale parte comune.

Per quanto riguarda la comparazione tra lo stato dei luoghi e la planimetria catastale si riscontra che quest'ultima è stata depositata presso la banca dati dell'Agenzia del Territorio di Milano oggi Agenzia

TRIBUNALE CIVILE E PENALE DI PAVIA

Ufficio esecuzioni immobiliari

delle Entrate di Milano Ufficio Provinciale servizio Territorio in data 27-12-2011 ovvero circa quattro anni prima del permesso di costruire in sanatoria rilasciato in data 08-01-2015 prot. n. 7891/13-2324/15 pratica n. 47/13 pertanto la predetta planimetria dovrà essere oggetto di una denuncia di variazione per migliore rappresentazione grafica


Di seguito viene riprodotto lo stralcio della planimetria catastale.




TRIBUNALE CIVILE E PENALE DI PAVIA

Ufficio esecuzioni immobiliari

Data: 27/07/2017 - n. T138561 - Richiedente: MNTFRZ71R21G388V

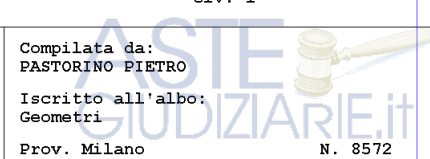Agenzia del Territorio CATASTO FABBRICATI Ufficio Provinciale di Milano	Dichiarazione protocollo n. MI1374074 del 27/12/2011	
	Planimetria di u.i.u. in Comune di Abbiategrasso VIA GIUSEPPE MOSCATTI civ. 1	
Identificativi Catastali:	Compilata da:	
Sezione:	PASTORINO PIETRO	
Foglio: 24	Iscritto all'albo: Geometri	
Particella: 454	Prov. Milano	
Subalterno: 22	N. 8572	

Scheda n. 1 Scala 1:200

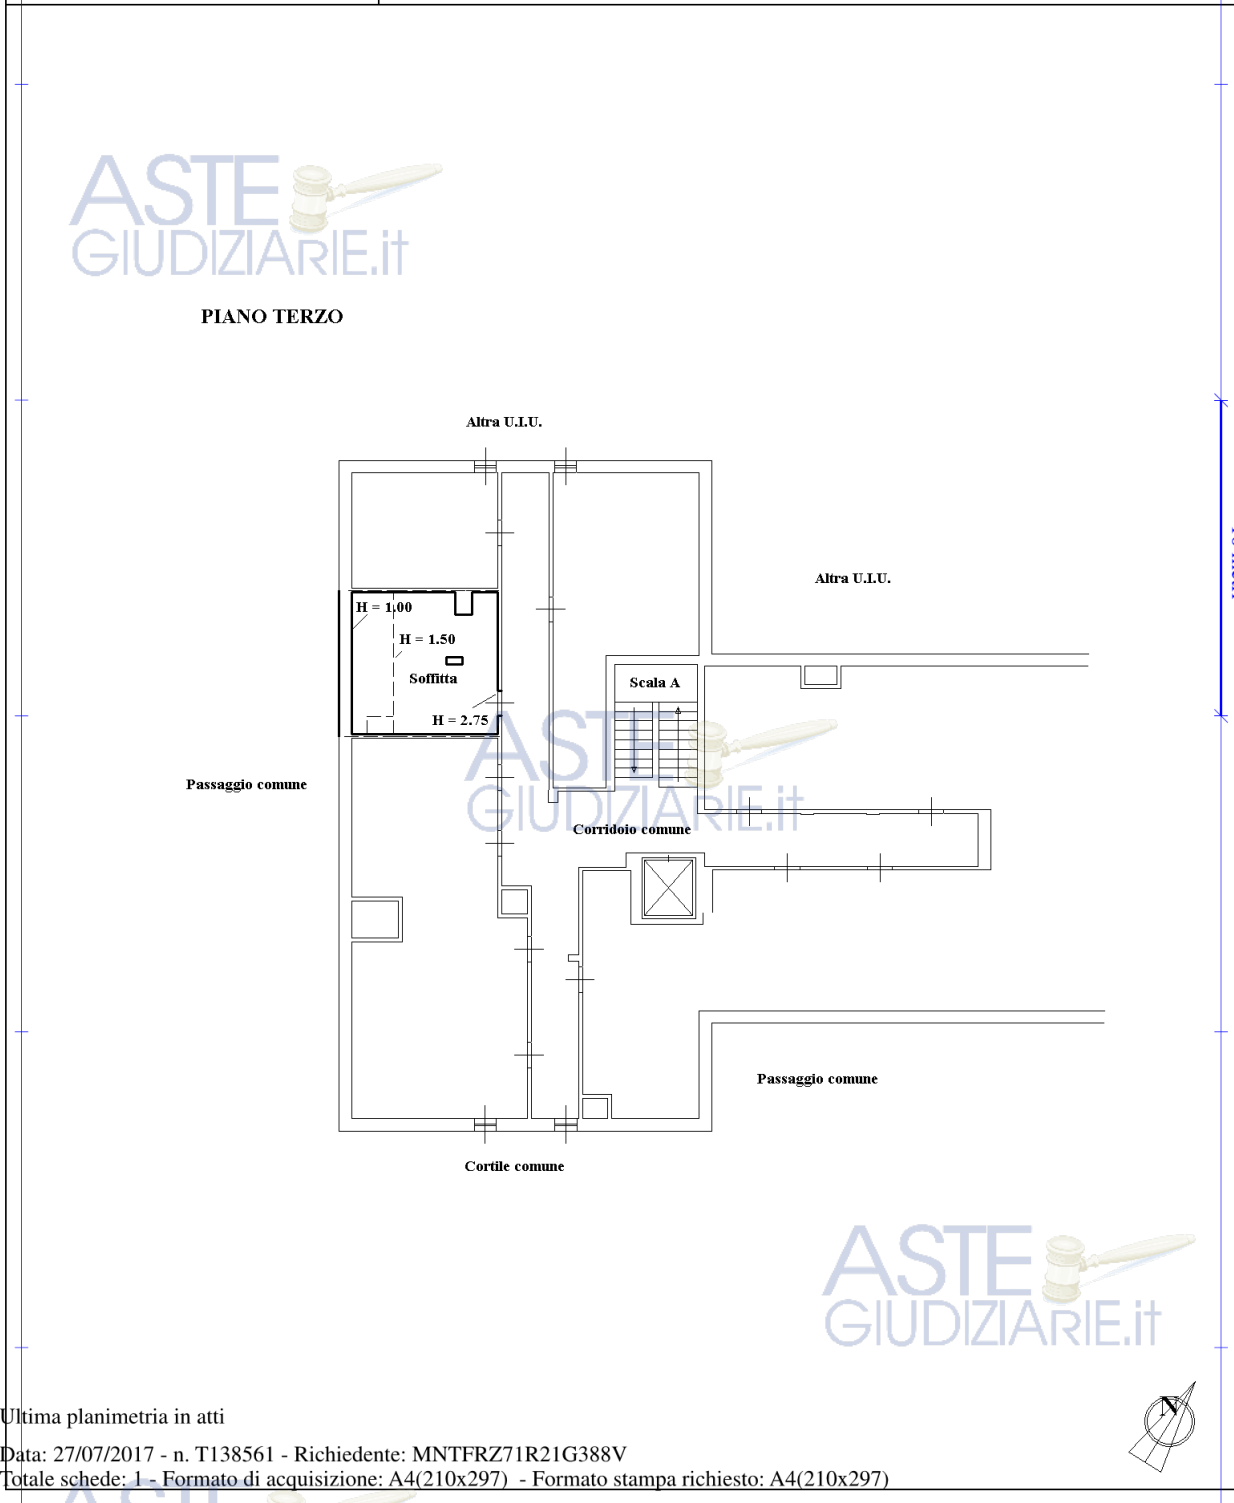

ASTE GIUDIZIARIE.it

Giudice dell'Esecuzione Dott. Francesco Rocca
Ausiliario del Giudice Geom. Fabrizio Montini

5
Publicazione ufficiale ad uso esclusivo personale - è vietata ogni
ripubblicazione o riproduzione a scopo commerciale - Aut. Min. Giustizia PDG 21/07/2009



RIPRESA FOTOGRAFICA

LOCALE DI DEPOSITO

Descrizione	Superficie Netta	Superficie Lorda	Coefficiente	Superficie Commerciale Parametrata	Esposizione
PIANO TERZO -SCALA A					
Locale deposito	20,46	23,51	1,00	23,51	
Totale				23,51	

CARATTERISTICHE DESCRITTIVE

Fondazioni(struttura): tipologia non ispezionabile.

Strutture verticali: muratura

Copertura del fabbricato è a falde

Altezza interna del locale di deposito: da h= 1,08 m. a 2,79 m.

Piano terzo

Locale di deposito

Pavimentazione Interna: battuto di cemento

Condizioni: normali

Infissi esterni:

Porta d'ingresso in lamiera

Condizioni: normali

Infissi interni:

vasistas in legno e vetro

Condizioni: normali

Impianto elettrico:

presente da verificare

TRIBUNALE CIVILE E PENALE DI PAVIA

Ufficio esecuzioni immobiliari

VALUTAZIONE

Critério di stima per la determinazione del più probabile valore di mercato dell'u.i.

Il più probabile valore di mercato dell'unità immobiliare oggetto della presente relazione, in base al criterio di stima comparativa generato dall'applicazione di coefficienti di differenziazione finalizzati a stabilire con la maggiore possibile approssimazione l'equivalente matematico di una proporzione rispetto al valore di base uguale a 1 che è rappresentato in genere da una quotazione media unitaria per mq. commerciale al nuovo (il valore medio di mercato al nuovo (Vm), quantificato secondo le destinazioni d'uso applicabili in base alle vigenti normative e gli apprezzamenti medi del mercato locale corrente, è stato desunto dalla valutazione pubblicata dallo "OSSERVATORIO MERCATO IMMOBILIARE primo semestre 2019" dell'Agenzia delle Entrate di Milano ed è determinato in 1.500,00 Euro/mq. per le abitazioni in condizioni normali, di superficie commerciale, ed applicando l'opportuno coefficiente relativo alla destinazione a locale di deposito in modo da riparametrare il prezzo unitario, il metodo, i coefficienti ed i parametri utilizzati sono tratti da M. Tamborrino, cit.

Locale di deposito	mq. 23,51	superfici commerciali parametrate (SCP)			
	mq. 23,51				
valore medio (Vm) al nuovo	€ 300,00 /mq.				
Coefficiente di piano (cP)				0,86	
coefficiente di, qualità (cQ), manutenzione (cM) vano scala cieco				0,60	
coefficienti aggiuntivi (cA):				1,00	
Vm	cP	cE+cQ+cM	cA	SCP	
€ 300,00 *	0,86	* 0,60	* 1,00	* 23,51	= € 3.639,35
VALORE DEFINITO					€ 3.639,35
VALORE ARROTONDATO					€ 3.650,00

Il più probabile valore di mercato è di 3.650,00 € (tremila seicento cinquanta/00 euro).

Adeguamento e correzioni di stima.

– Riduzione del valore del 15% per differenza tra oneri tributari su base catastale e reale e per assenza di garanzia per vizi: **€ 547,50**

– Spese relative a lavori di manutenzione, ristrutturazione ed adeguamenti: **già dedotte alla voce coefficienti aggiuntivi e di manutenzione**

TRIBUNALE CIVILE E PENALE DI PAVIA

Ufficio esecuzioni immobiliari

- Decurtazioni per lo stato di possesso: **nessuna**.
- Spese tecniche di regolazione urbanistica e catastale: **€.250,00**.
- **Il più probabile valore di mercato complessivo è stimato in €. 2.852,50 (duemila ottocento cinquantadue/50 euro)**

L'ausiliario del Giudice

Geom. FABRIZIO MONTINI
Cogn. ALBO n° 3383
Cod. Fisc. 01157218914
Part. Idr. 0157218914

ASTE
GIUDIZIARIE.it

ASTE
GIUDIZIARIE.it

ASTE
GIUDIZIARIE.it

ASTE
GIUDIZIARIE.it