

COMUNE DI TORREGROTTA
PROV. DI MESSINA

UFFICIO TECNICO

VISTO: Si esprime parere favorevole

16 MAG 1988 IL TECNICO COMUNALE
(Geom. A. Sindoni)



VISTO:

Si esprime parere favorevole
dal punto di vista igienico sanitario

Torregrotta, li 07.5.88

UFFICIALE SANITARIO

(Dott. Gianluigi Piccinini)



AUTORIZZAZIONE DIV ARIANTE AL PROGETTO NELLA
CONCESSIONE EDILIZIA N. 1554 DEL 25.11.1986.

Prot. N. 1792 del 16.05.1988



ASSESSORE ALL'URBANISTICA


(Carmela ANTONAZZO)

Antonazzo

CF. GRL ML3 74880 1581

DOTT. ARCH. MARIA L. GRILLO 51993/948377

ISEGNO D'INTERNI

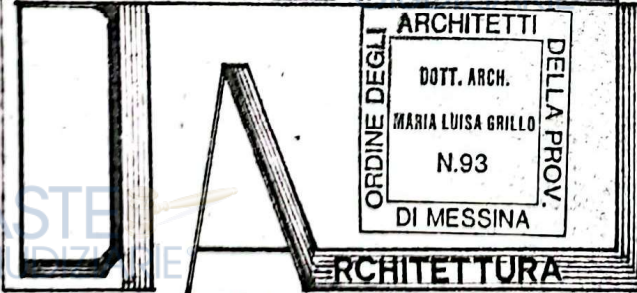

ARCHITETTI
ORDINE DEGLI
ARCHITETTI
DELLA PROV.
DI MESSINA
N.93

ARCHITETTURA

Progetto per la costruzione di un
fabbricato a tre elevazioni fuori terra
della ditta: [REDACTED]

Via Crociere


Comune di TORREGROTTA (Me)

CORPO A

IL PROGETTISTA

Arch. Maria Luisa Grillo

Grillo

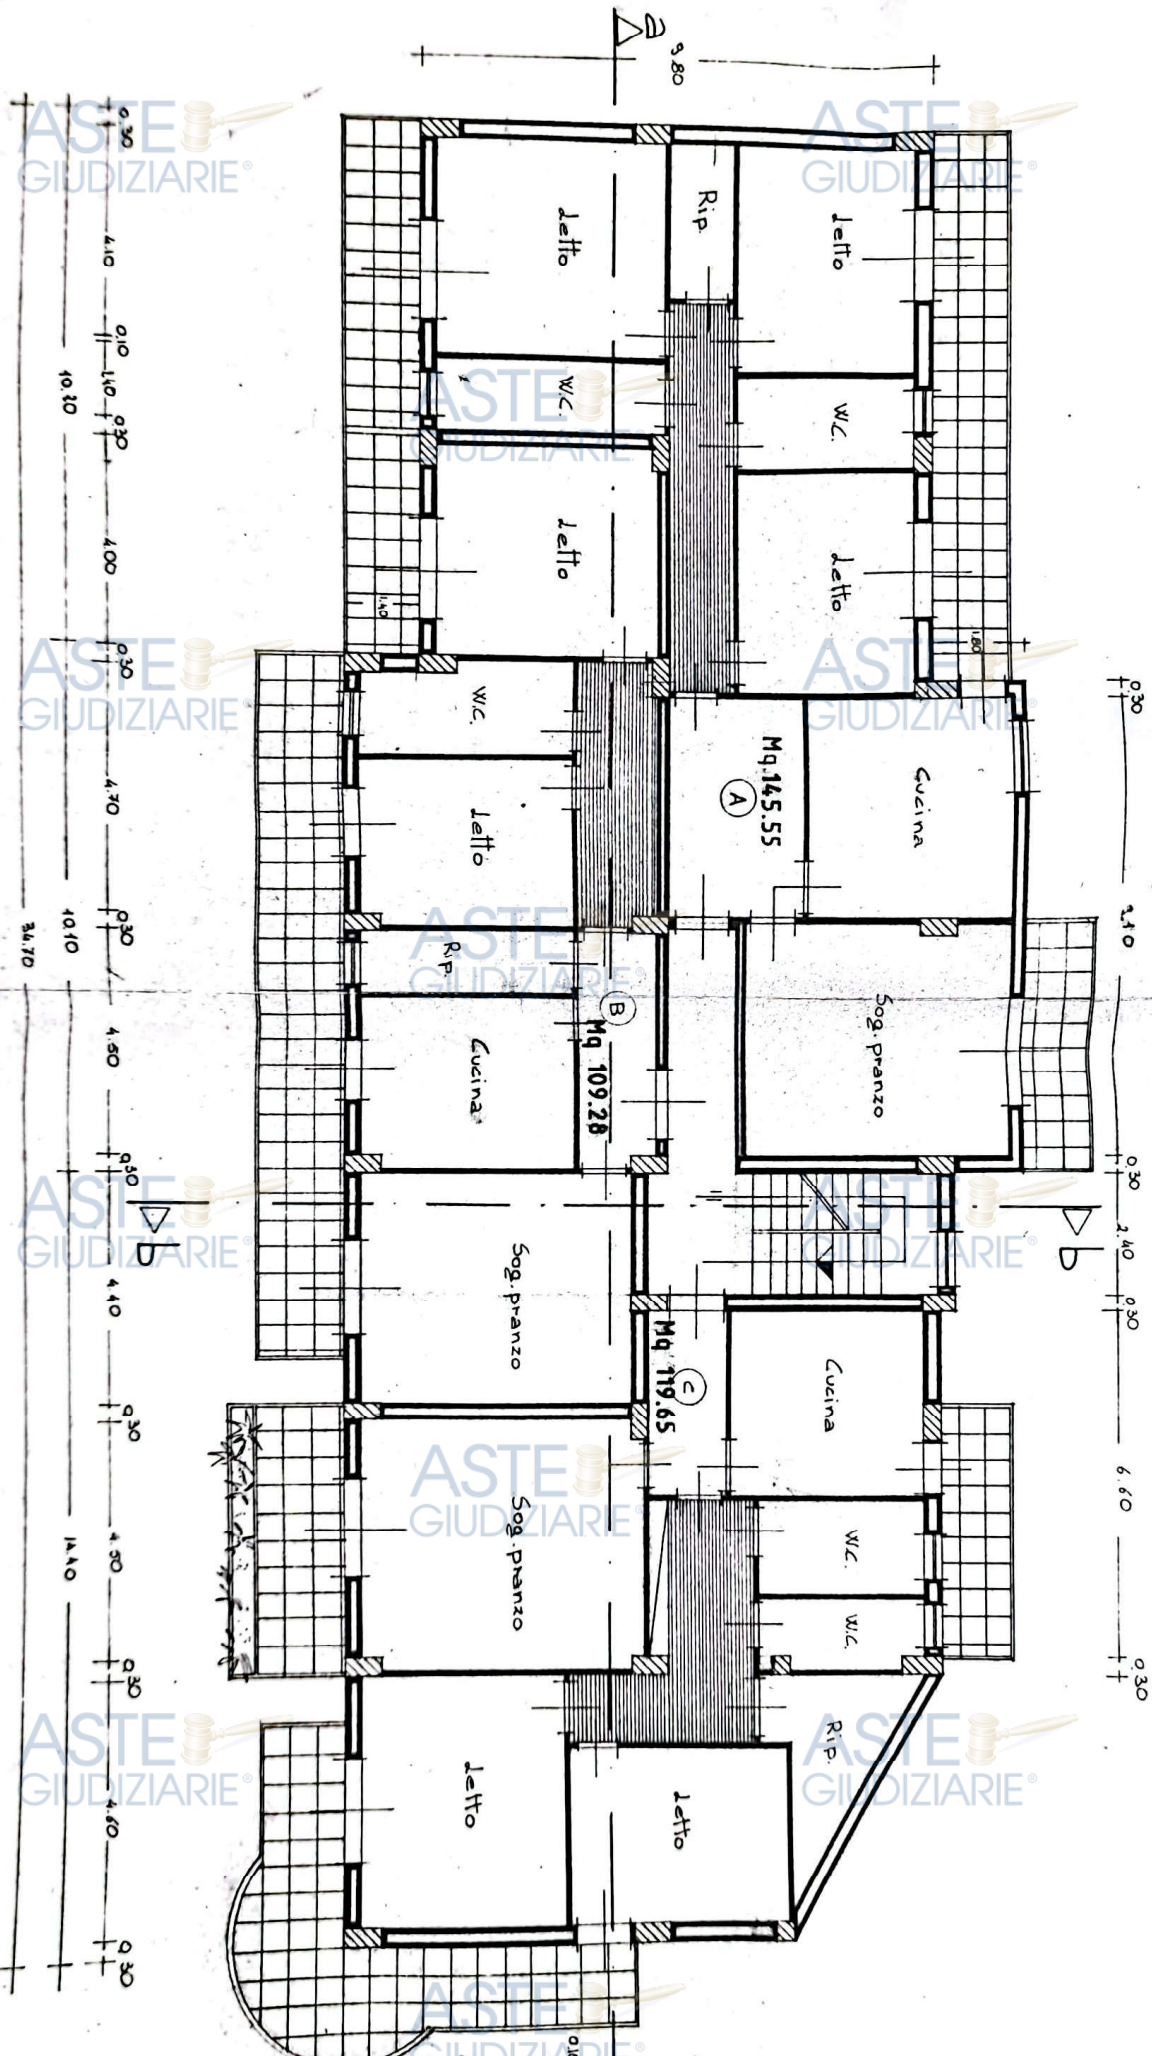

ASTE GIUDIZIARIE®

ASTE GIUDIZIARIE®

ASTE GIUDIZIARIE®

ASTE GIUDIZIARIE®

piano 1° e 2°