



ELABORATO PLANIMETRICO
 Compilato da:
 Kristancic Nevio
 Iscritto all'albo:
 Geometri
 Prov. Ravenna N. 1243

**Agenzia del Territorio
 CATASTO FABBRICATI
 Ufficio Provinciale di
 Ravenna**

Comune di Faenza Protocollo n. RA0091644 del 26/07/2010
 Sezione: Foglio: 117 Particella: 616 Tipo Mappale n. 89633 del 19/07/2010

Dimostrazione grafica dei subalterni Scala 1 : 500

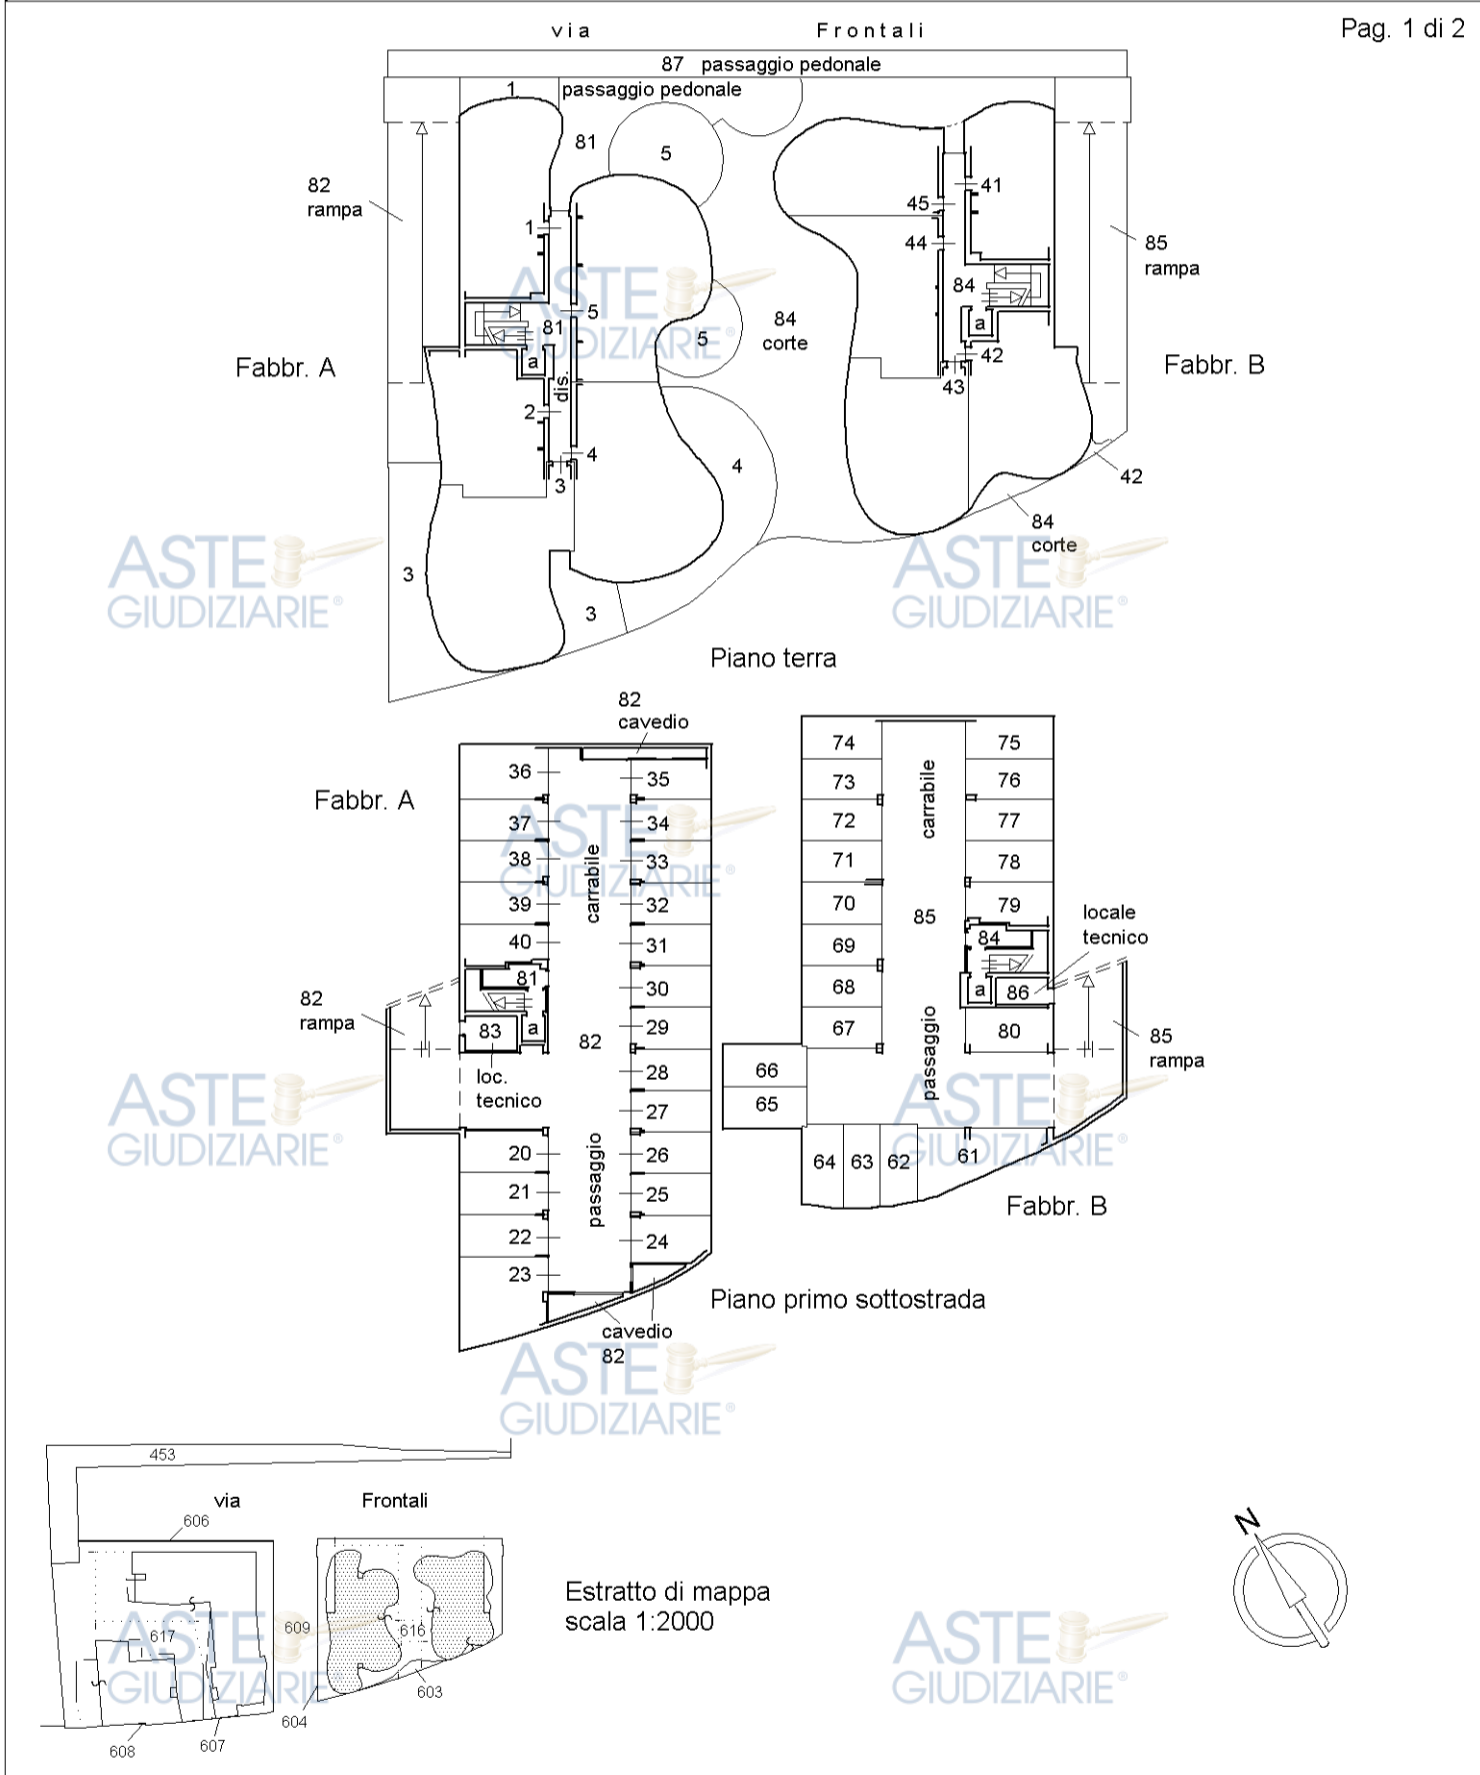

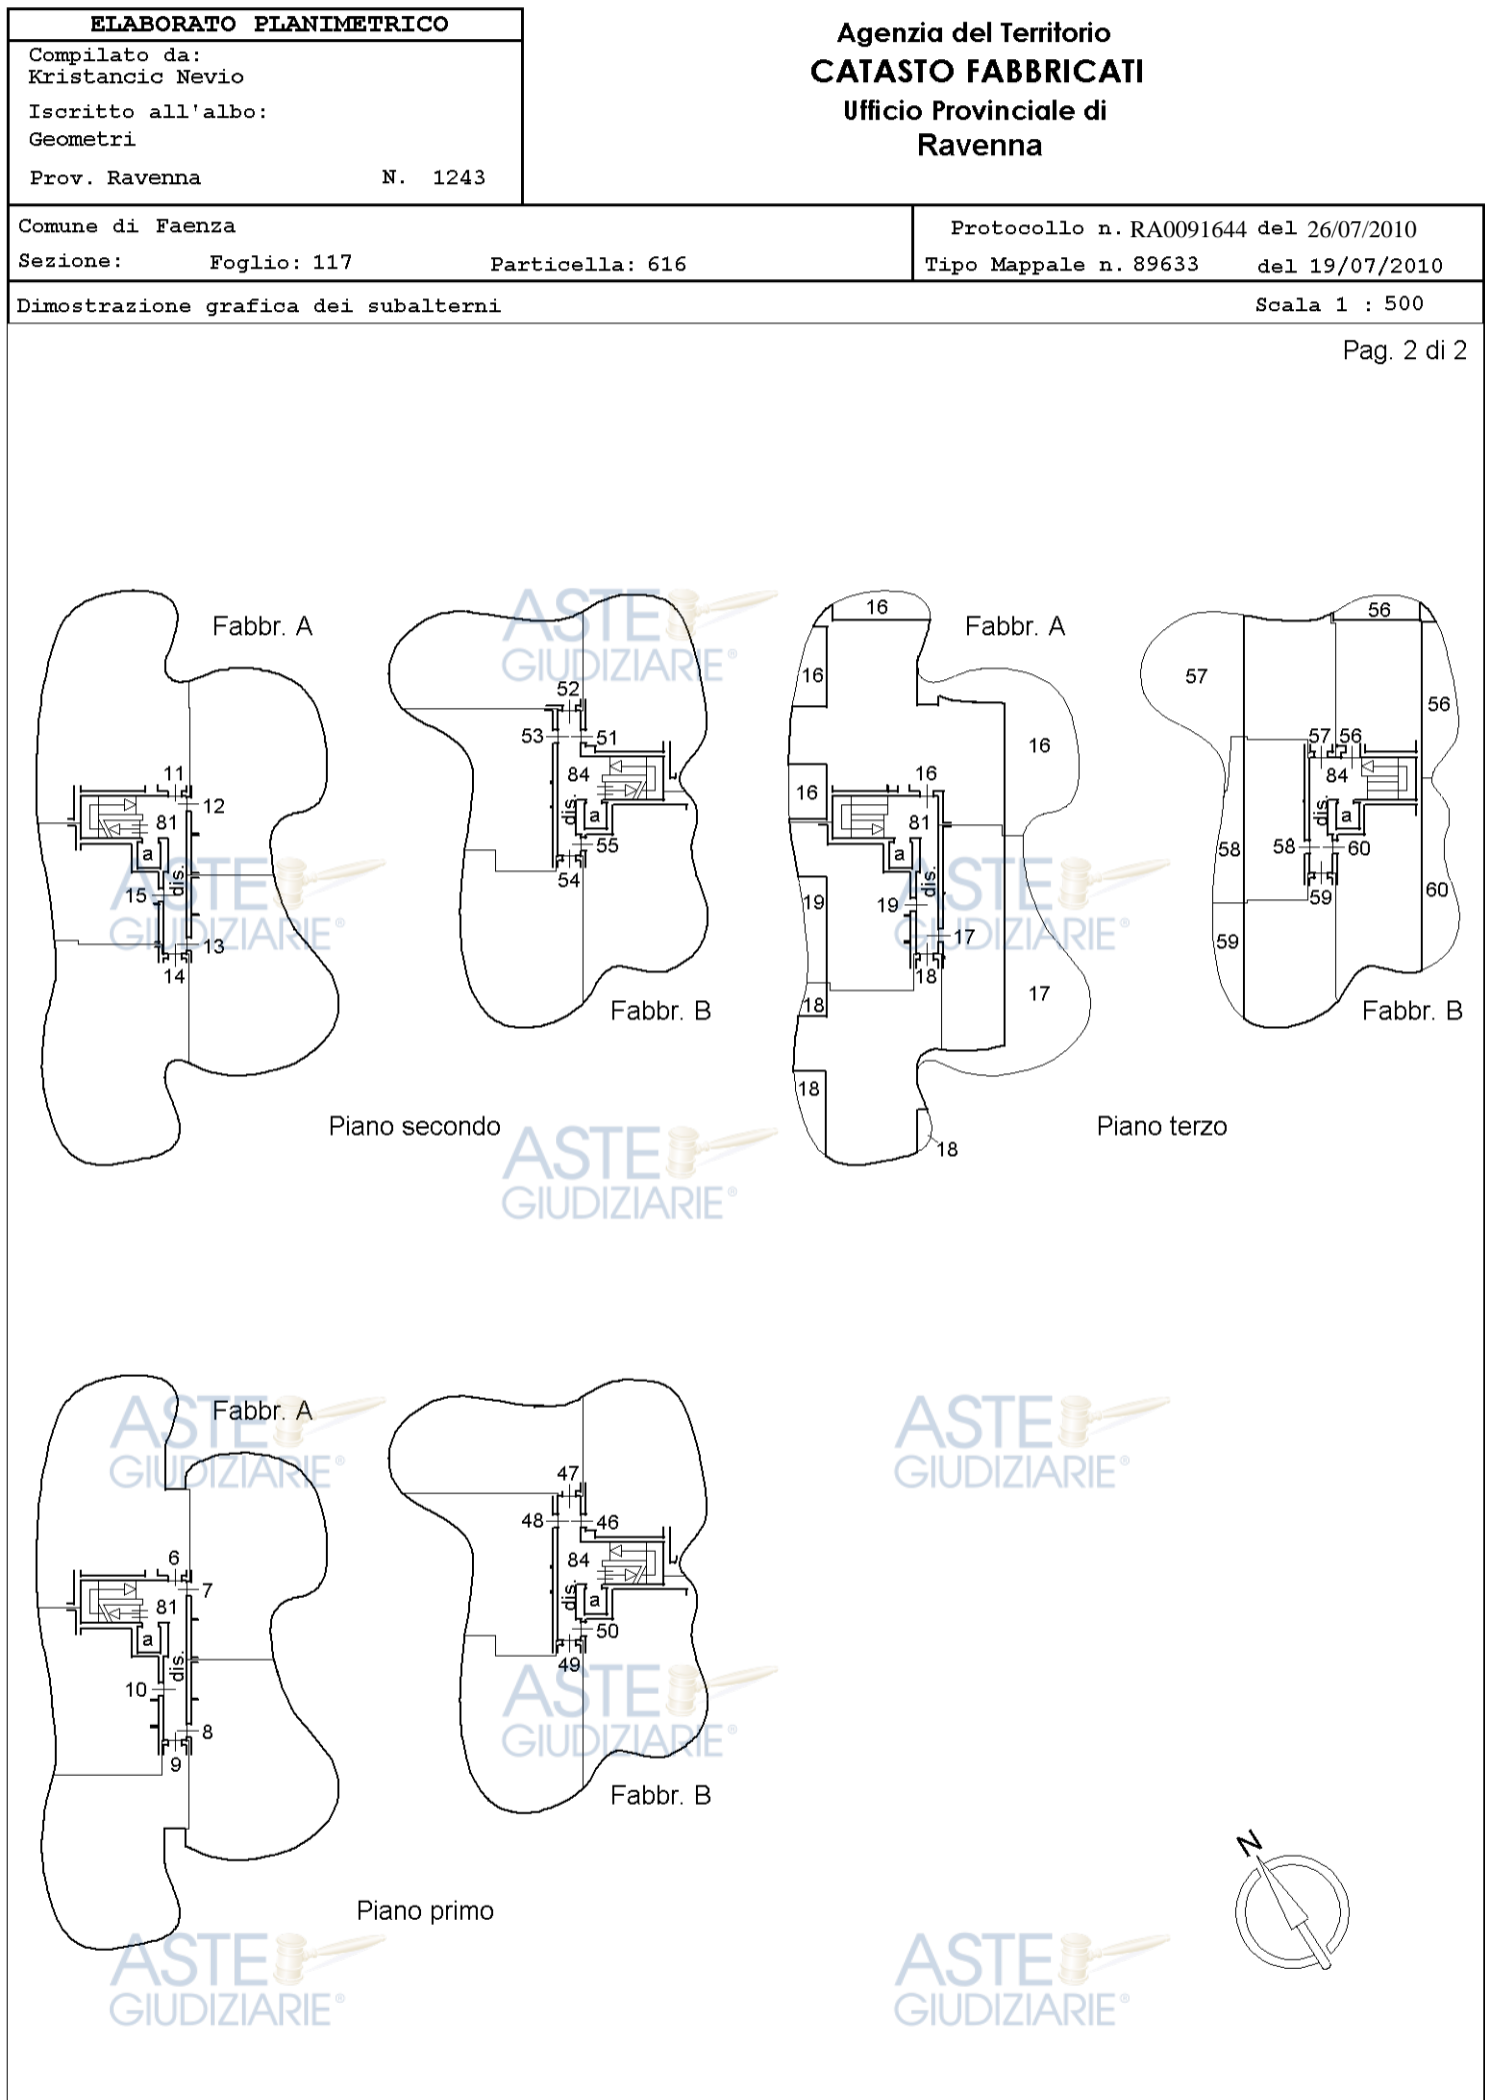

ACCERTAMENTO DELLA PROPRIETÀ IMMOBILIARE URBANA ELENCO DEI SUBALTERNI ASSEGNATI

Comune FAENZA	Sezione	Foglio 117	Particella 616	Tipo mappale 89633	del: 19/07/2010
------------------	---------	---------------	-------------------	-----------------------	--------------------

Sub	UBICAZIONE via/piazza	n.civ	Piani	Scala	Int	DESCRIZIONE
1	VIA FRONTALI	3	T			ABITAZIONE CON CORTE ESCLUSIVA
2	VIA FRONTALI	3	T			ABITAZIONE
3	VIA FRONTALI	3	T			ABITAZIONE CON CORTE ESCLUSIVA
4	VIA FRONTALI	3	T			ABITAZIONE CON CORTE ESCLUSIVA
5	VIA FRONTALI	3	T			ABITAZIONE CON CORTE ESCLUSIVA
6	VIA FRONTALI	3	1			ABITAZIONE
7	VIA FRONTALI	3	1			ABITAZIONE
8	VIA FRONTALI	3	1			ABITAZIONE
9	VIA FRONTALI	3	1			ABITAZIONE
10	VIA FRONTALI	3	1			ABITAZIONE
11	VIA FRONTALI	3	2			ABITAZIONE
12	VIA FRONTALI	3	2			ABITAZIONE
13	VIA FRONTALI	3	2			ABITAZIONE
14	VIA FRONTALI	3	2			ABITAZIONE
15	VIA FRONTALI	3	2			ABITAZIONE
16	VIA FRONTALI	3	3			ABITAZIONE
17	VIA FRONTALI	3	3			ABITAZIONE
18	VIA FRONTALI	3	3			ABITAZIONE
19	VIA FRONTALI	3	3			ABITAZIONE
20	VIA FRONTALI	3	S1			AUTORIMESSA
21	VIA FRONTALI	3	S1			AUTORIMESSA
22	VIA FRONTALI	3	S1			AUTORIMESSA
23	VIA FRONTALI	3	S1			AUTORIMESSA
24	VIA FRONTALI	3	S1			AUTORIMESSA
25	VIA FRONTALI	3	S1			AUTORIMESSA
26	VIA FRONTALI	3	S1			AUTORIMESSA
27	VIA FRONTALI	3	S1			AUTORIMESSA
28	VIA FRONTALI	3	S1			AUTORIMESSA
29	VIA FRONTALI	3	S1			AUTORIMESSA
30	VIA FRONTALI	3	S1			AUTORIMESSA
31	VIA FRONTALI	3	S1			AUTORIMESSA
32	VIA FRONTALI	3	S1			AUTORIMESSA
33	VIA FRONTALI	3	S1			AUTORIMESSA
34	VIA FRONTALI	3	S1			AUTORIMESSA
35	VIA FRONTALI	3	S1			AUTORIMESSA

36	VIA FRONTALI	3	S1		AUTORIMESSA
37	VIA FRONTALI	3	S1		AUTORIMESSA
38	VIA FRONTALI	3	S1		AUTORIMESSA
39	VIA FRONTALI	3	S1		AUTORIMESSA
40	VIA FRONTALI	3	S1		AUTORIMESSA
41	VIA FRONTALI	1	T		ABITAZIONE
42	VIA FRONTALI	1	T		ABITAZIONE
43	VIA FRONTALI	1	T		ABITAZIONE
44	VIA FRONTALI	1	T		ABITAZIONE
45	VIA FRONTALI	1	T		ABITAZIONE
46	VIA FRONTALI	1	1		ABITAZIONE
47	VIA FRONTALI	1	1		ABITAZIONE
48	VIA FRONTALI	1	1		ABITAZIONE
49	VIA FRONTALI	1	1		ABITAZIONE
50	VIA FRONTALI	1	1		ABITAZIONE
51	VIA FRONTALI	1	2		ABITAZIONE
52	VIA FRONTALI	1	2		ABITAZIONE
53	VIA FRONTALI	1	2		ABITAZIONE
54	VIA FRONTALI	1	2		ABITAZIONE
55	VIA FRONTALI	1	2		ABITAZIONE
56	VIA FRONTALI	1	3		ABITAZIONE
57	VIA FRONTALI	1	3		ABITAZIONE
58	VIA FRONTALI	1	3		ABITAZIONE
59	VIA FRONTALI	1	3		ABITAZIONE
60	VIA FRONTALI	1	3		ABITAZIONE
61	VIA FRONTALI	1	S1		POSTO AUTO COPERTO
62	VIA FRONTALI	1	S1		POSTO AUTO COPERTO
63	VIA FRONTALI	1	S1		POSTO AUTO COPERTO
64	VIA FRONTALI	1	S1		POSTO AUTO COPERTO
65	VIA FRONTALI	1	S1		POSTO AUTO COPERTO
66	VIA FRONTALI	1	S1		POSTO AUTO COPERTO
67	VIA FRONTALI	1	S1		POSTO AUTO COPERTO
68	VIA FRONTALI	1	S1		POSTO AUTO COPERTO
69	VIA FRONTALI	1	S1		POSTO AUTO COPERTO
70	VIA FRONTALI	1	S1		POSTO AUTO COPERTO
71	VIA FRONTALI	1	S1		POSTO AUTO COPERTO
72	VIA FRONTALI	1	S1		POSTO AUTO COPERTO
73	VIA FRONTALI	1	S1		POSTO AUTO COPERTO
74	VIA FRONTALI	1	S1		POSTO AUTO COPERTO
75	VIA FRONTALI	1	S1		POSTO AUTO COPERTO
76	VIA FRONTALI	1	S1		POSTO AUTO COPERTO
77	VIA FRONTALI	1	S1		POSTO AUTO COPERTO
78	VIA FRONTALI	1	S1		POSTO AUTO COPERTO
79	VIA FRONTALI	1	S1		POSTO AUTO COPERTO

80	VIA FRONTALI	1	S1			POSTO AUTO COPERTO
81	VIA FRONTALI	3	S1-T - 1-2 - 3			B.C.N.C. (PASSAGGIO PEDONALE, DISIMP., VANO SCALA, ASCENSORE) AI SUB DA 1 A 19
82	VIA FRONTALI	3	S1-T			B.C.N.C. (PASSAGGIO CARRABILE, RAMP, CAVEDI) AI SUB DA 20 A 40
83	VIA FRONTALI	3	S1			B.C.N.C. (LOCALE TECNICO) AI SUB DA 1 A 19
84	VIA FRONTALI	1	S1-T - 1-2 - 3			B.C.N.C. (CORTE, DISIMP., VANO SCALA, ASCENSORE) AI SUB DA 41 A 60
85	VIA FRONTALI	1	S1-T			B.C.N.C. (PASSAGGIO CARRABILE, RAMP) AI SUB DA 61 A 80
86	VIA FRONTALI	1	S1			B.C.N.C. (LOCALE TECNICO) AI SUB DA 41 A 60
87	VIA FRONTALI	1-3	T			B.C.N.C. (PASSAGGIO PEDONALE) A TUTTI I SUB

Visura telematica