

MODULARIO
F. fig. rend. 400



MINISTERO DELLE FINANZE
DIREZIONE GENERALE DEL CATASTO E DEI SS.TT.EE.
CATASTO EDILIZIO URBANO (RDL 13-4-1939, n. 652)


MOD. AN (CEU)

LIRE
400

Planimetria di u.i.u. in Comune di ZAGAROLO via COLLE MAINELLO civ. 516

PIANO PRIMO

PIANO PRIMO Scala 1:100

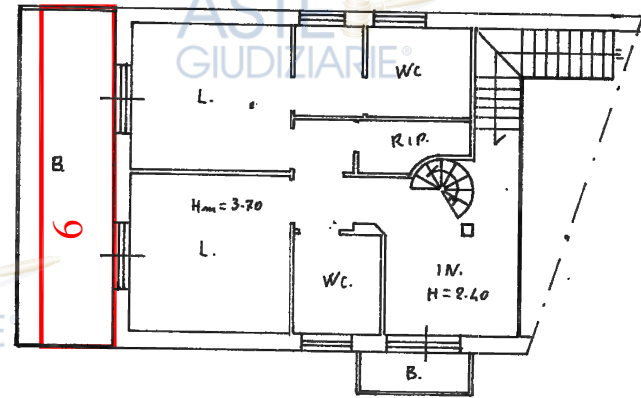


088090 29/11/1993
N.C.E.U.

DIFFORMITA'

1. FINESTRA NON GRAFICIZZATA
2. FINESTRA NON GRAFICIZZATA
3. DIVERSA GRAFICIZZAZIONE INGRESSO E SCALE
4. SETTO MURARIO NON GRAFICIZZATO
5. GRAFICIZZAZIONE ERRATA DELLA FINESTRA
6. GRAFICIZZAZIONE SPOSTATA DELLA FINESTRA
7. BALCONE NON GRAFICIZZATO
8. GRAFICIZZAZIONE MINORE SPESSORE MURARIO
9. GRAFICIZZAZIONE MAGGIORE SPOGGERENZA BALCONE

SC. 1: 500

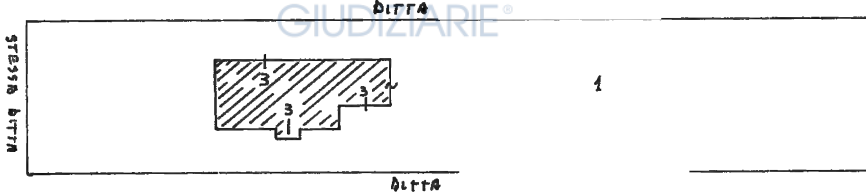


ORIENTAMENTO



SCALA DI 1: 100

Ultima planimetria in atti
Data presentazione: 29/11/1993 Data: 06/03/2024 n. T393882 - Richiedente: BRNGMN73M24L182R
Totali scheda 1 - Fornito di acquisizione: A3(29) (420) - Fornito stampa richiesta: A4(210) (592)

PIANO SECONDO
H = 2.80

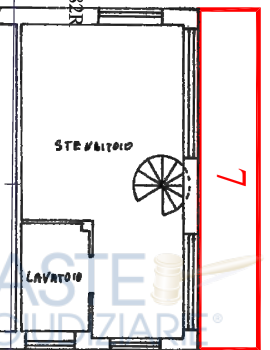

PIANO INTERRATO
H = 2.80

