**TRIBUNALE DI TERAMO**
Procedura esecutiva immobiliare
n. 206/2014 R.G.E.

COMUNE DI CORROPOLI
(PROVINCIA DI TERAMO)

# Elaborato Grafico

fg.19 p.lla 139 sub 22
scala 1:200

LOTTO 3
Piano Terra
(stato di fatto)

*L'Esperto ex art. 568 c.p.c.*
*Ing. Federica Ruggieri*

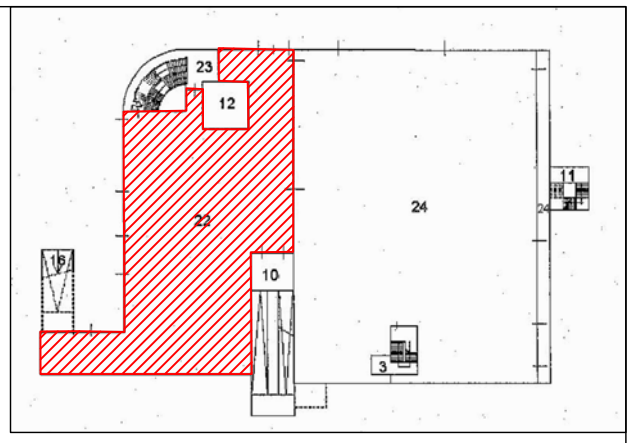


LOTTO 3
LOCALE 1 - Piano Terra
stato di fatto

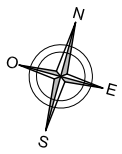


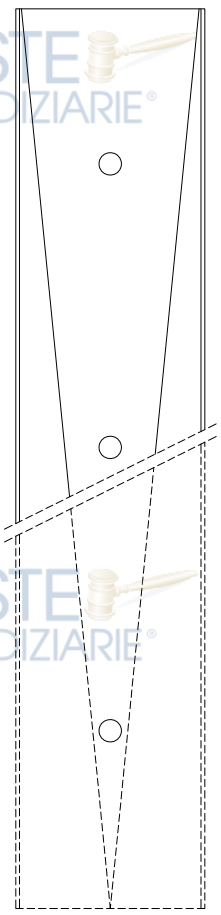

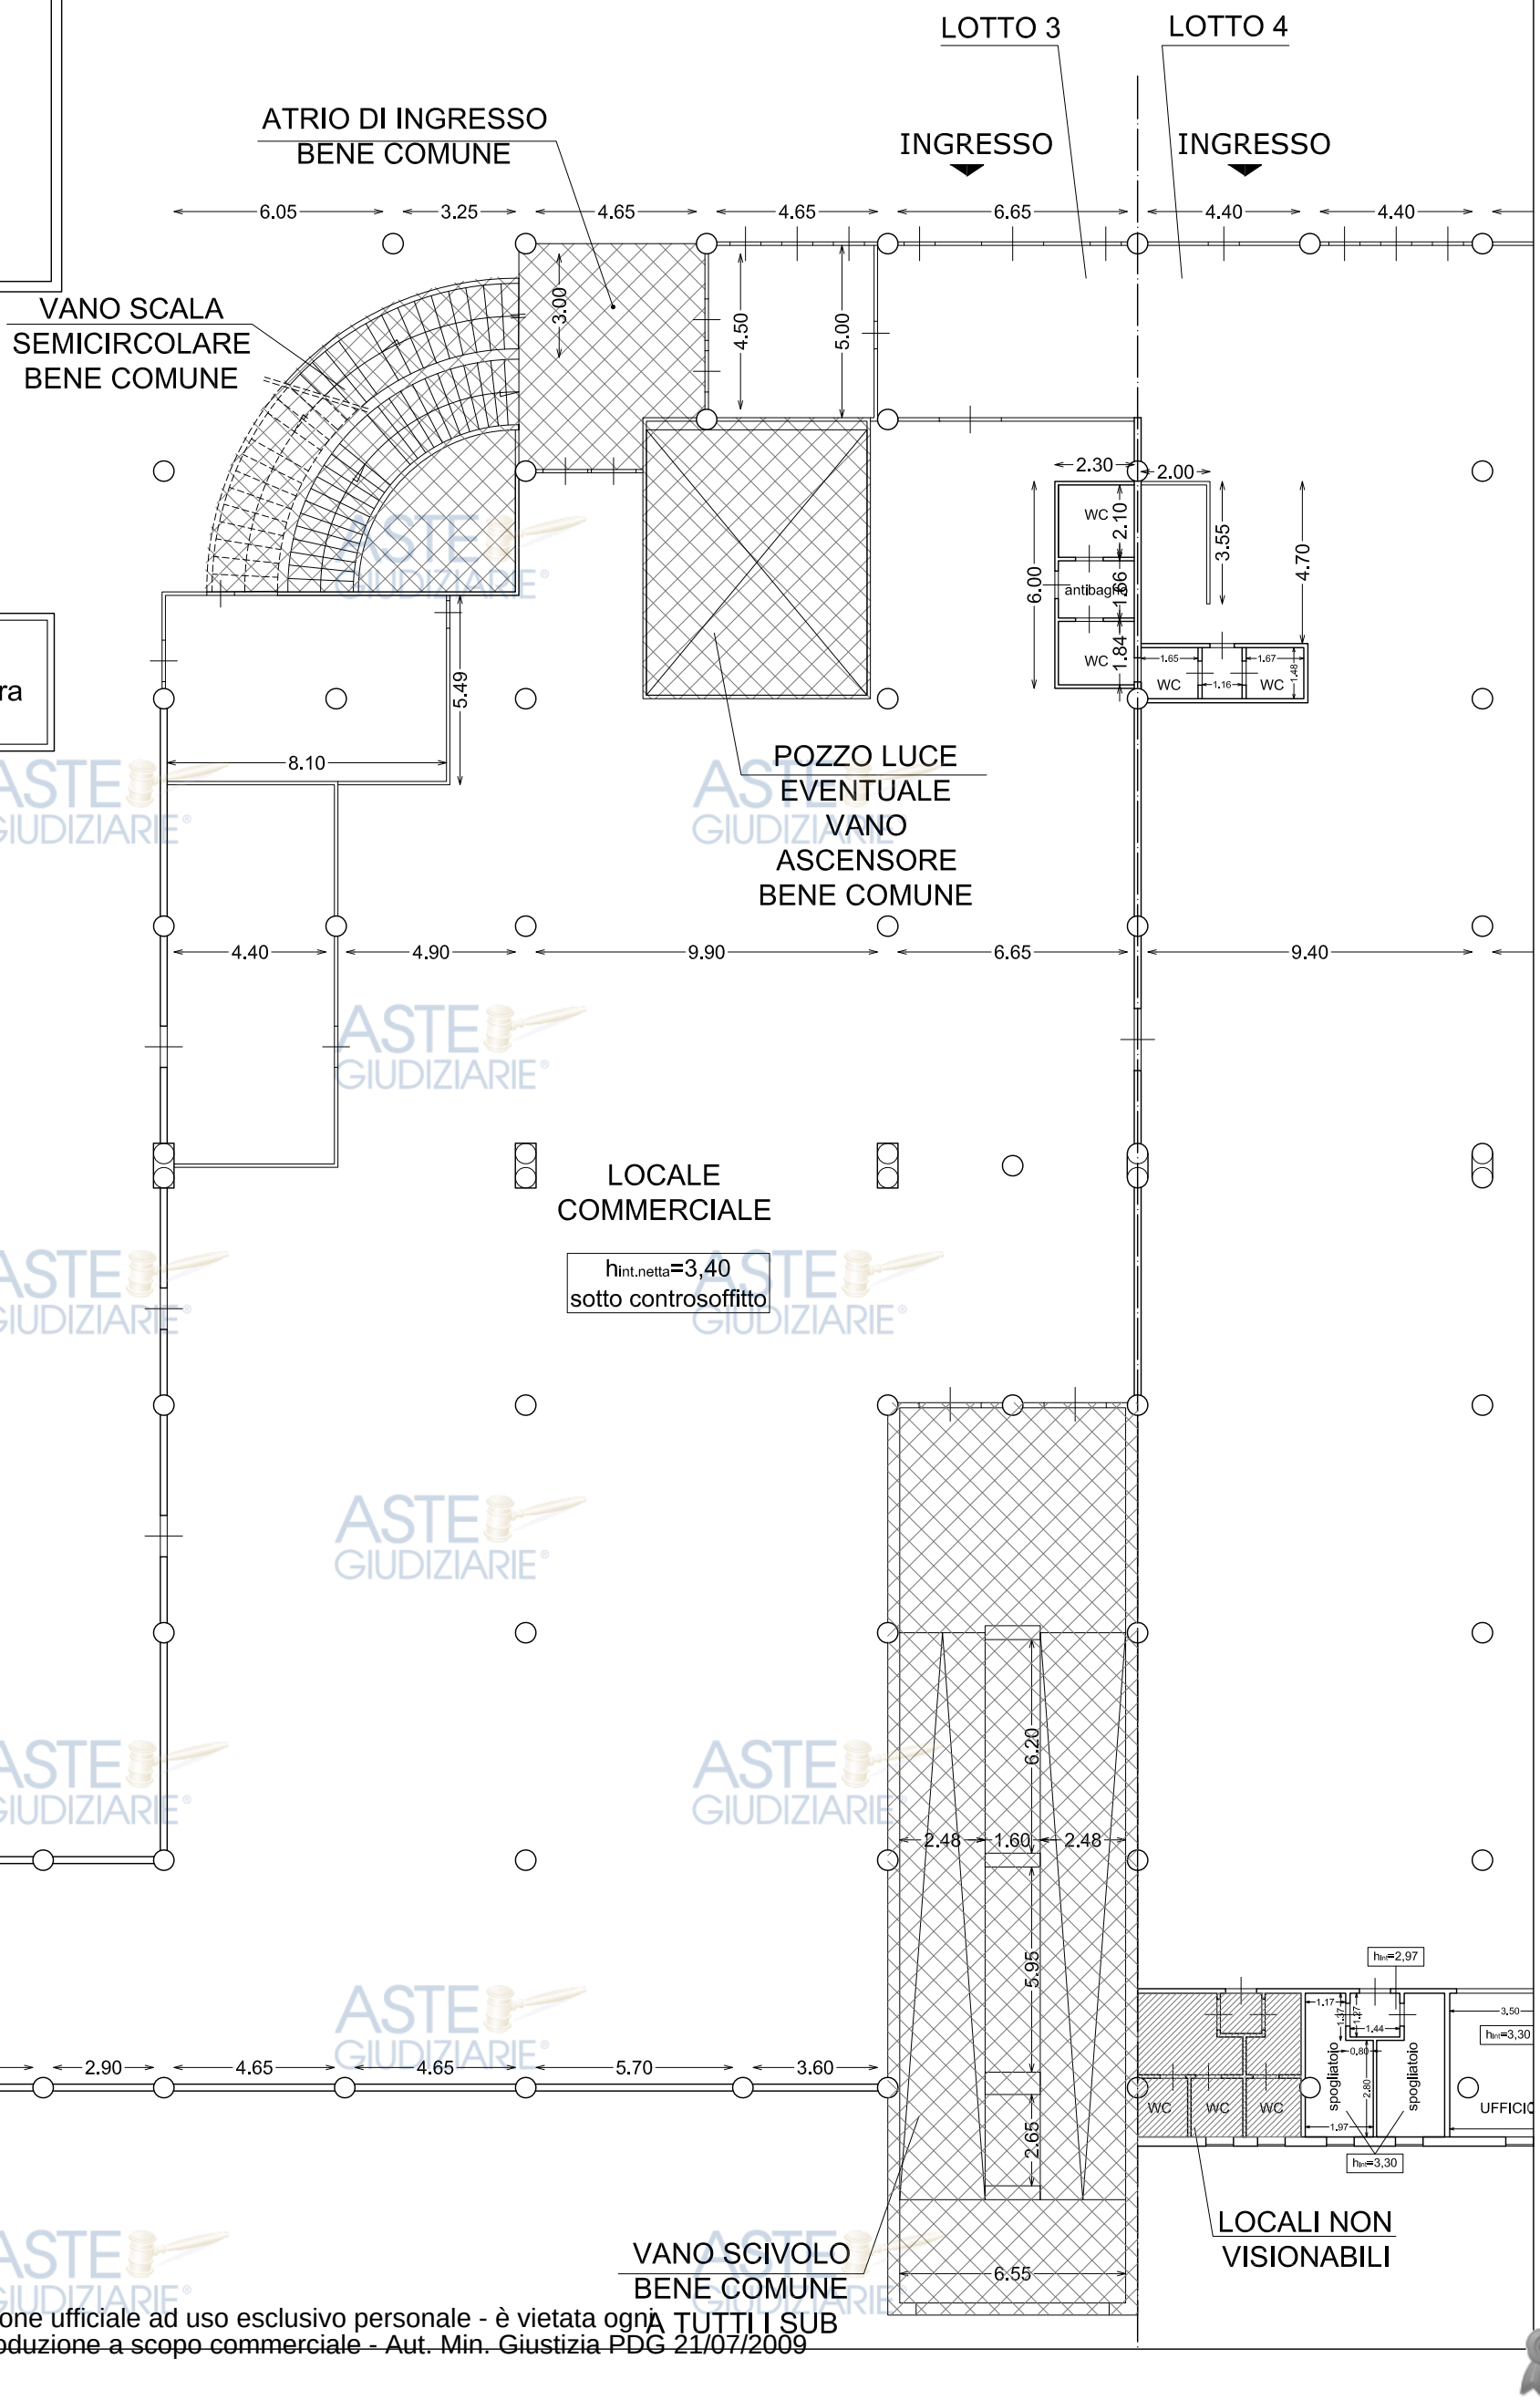


Pubblicazione ufficiale ad uso esclusivo personale - è vietata ogni ripubblicazione o riproduzione a scopo commerciale - Aut. Min. Giustizia PDG 21/07/2009

Firmato Da: FEDERICA RUGGIERI Emesso Da: INFOCERT QUALIFIED ELECTRONIC SIGNATURE CA 3 Serial#: c65582